


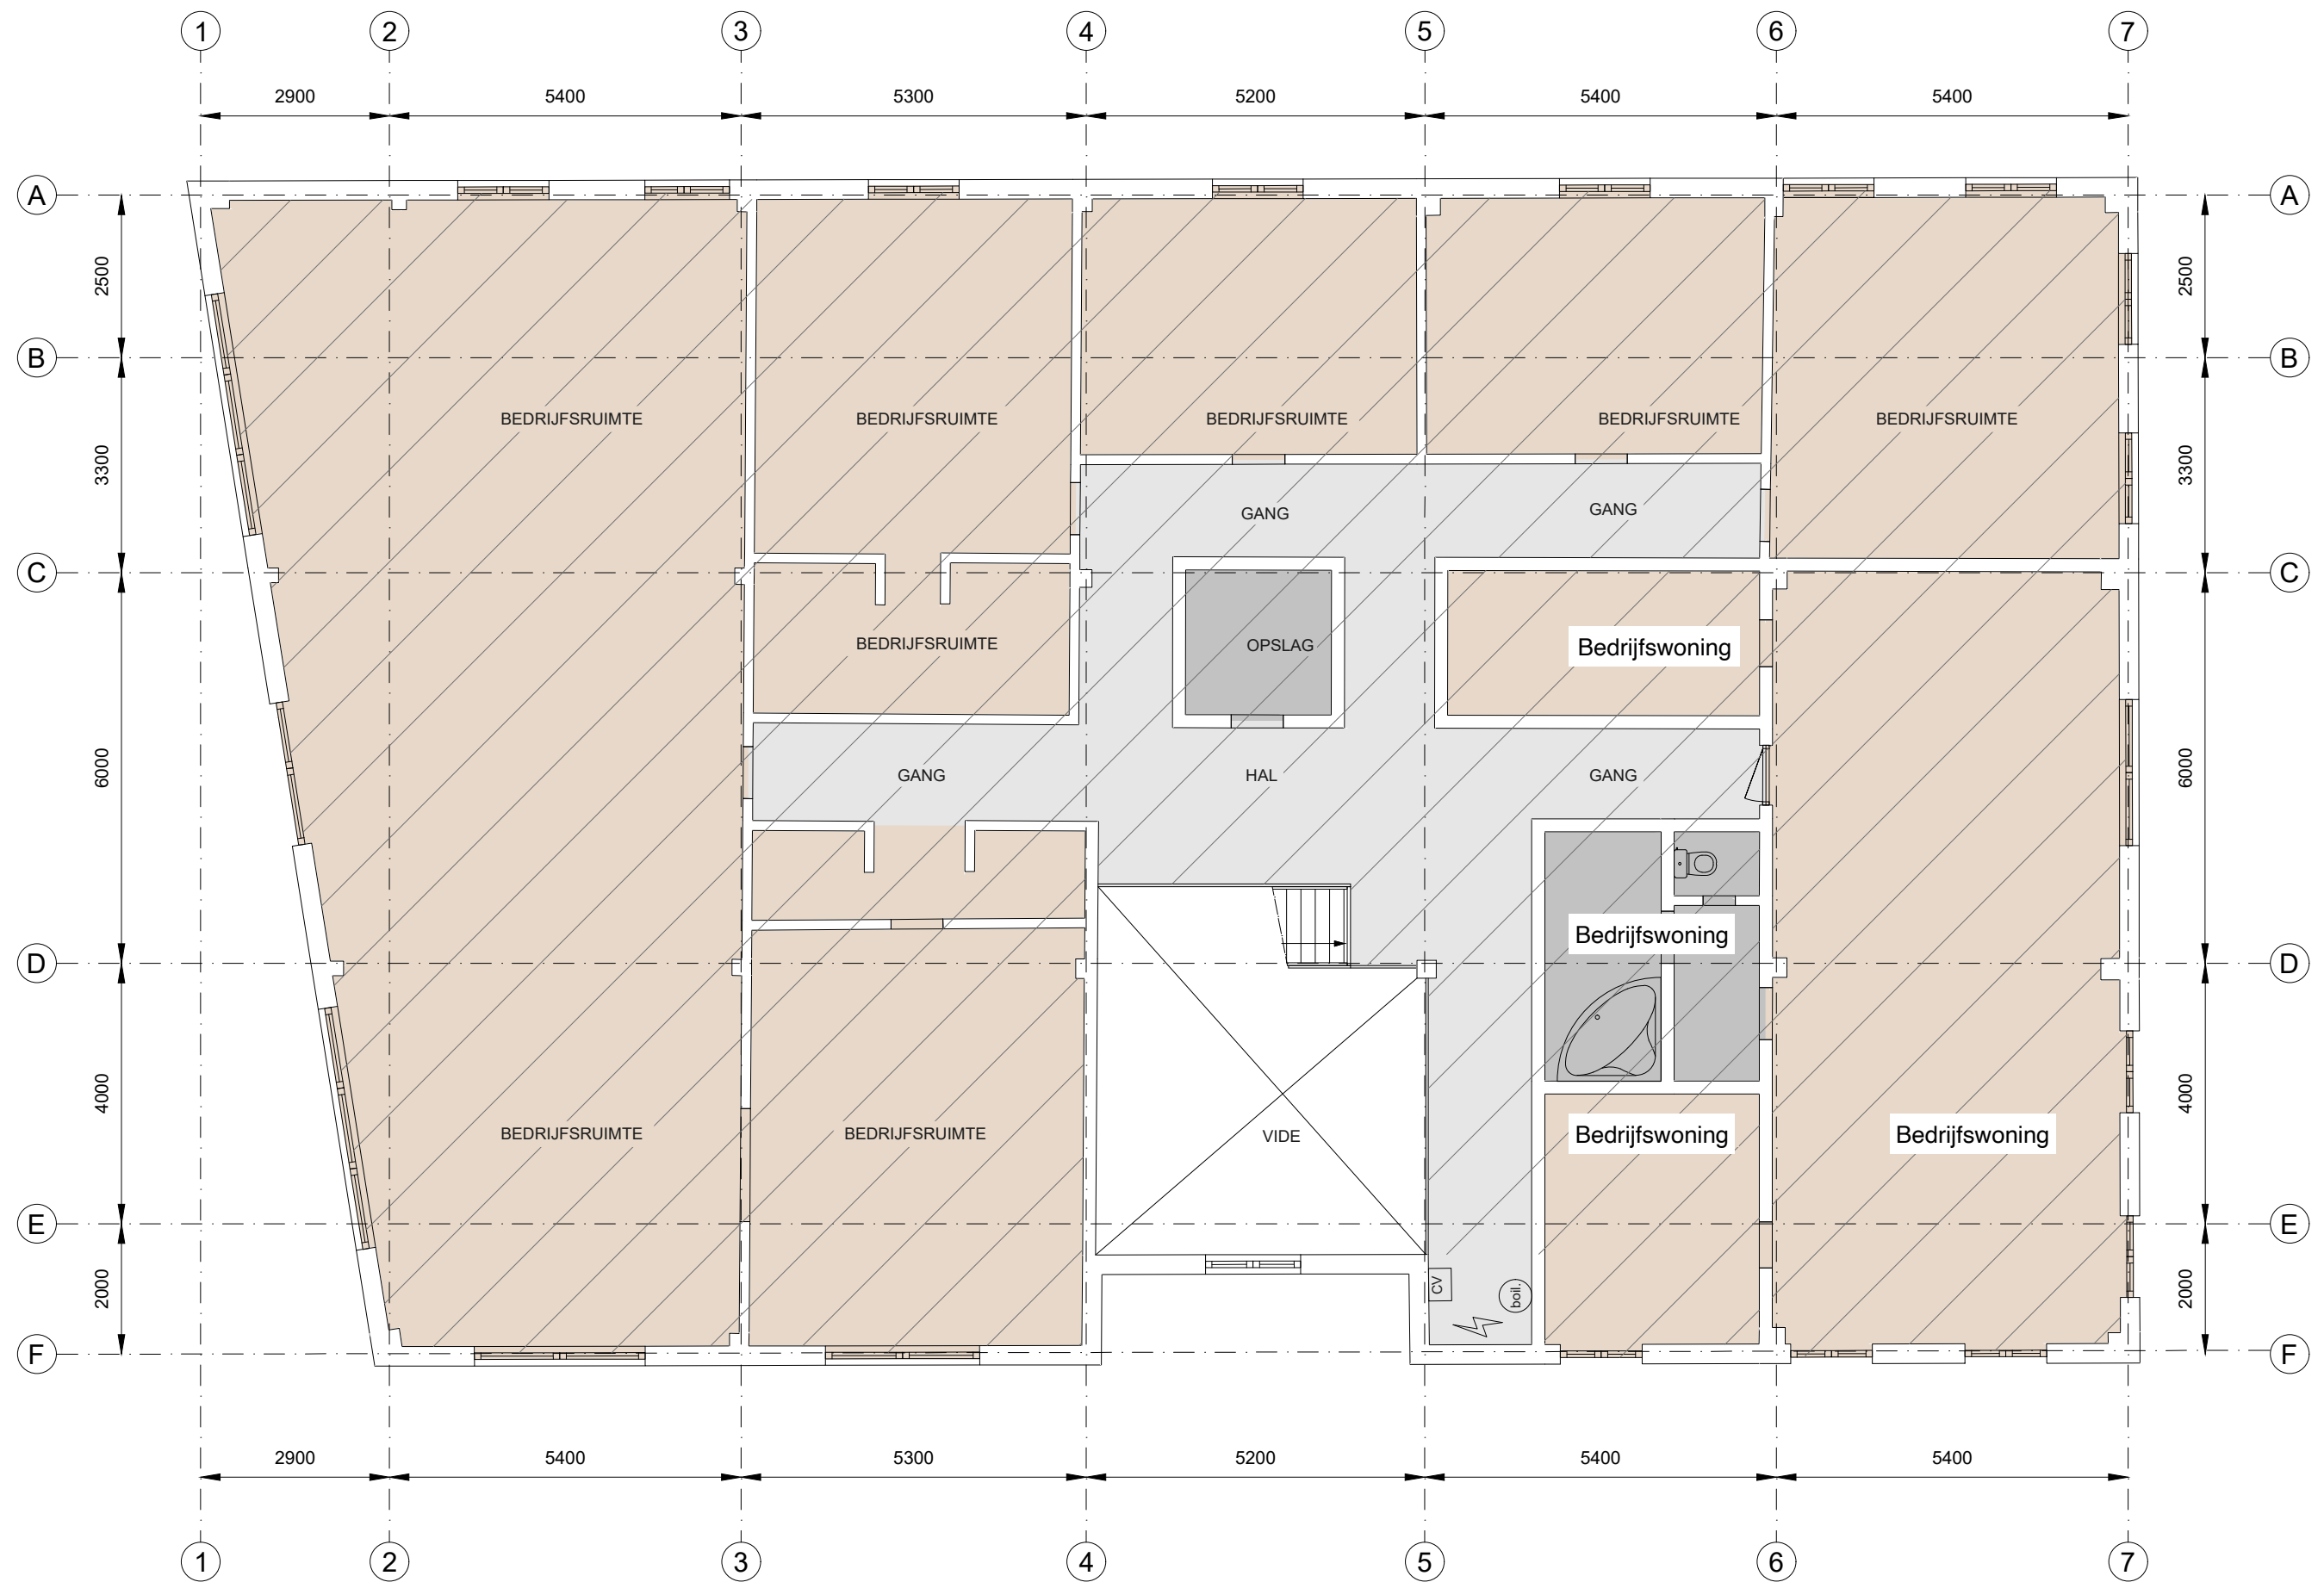

Oester 44, 1723 HW, Noord-Scharwoude
Eerste verdieping

Kantoor Bedrijfsruimte Verkeersruimte Toilet,- facilitaire,- techniekruimte EB & GGB
VVO 0,00 m2 VVO 367 m2 VVO 66,7 m2 VVO 19,7 m2

Hoogte tot spant
Hoogte tot plafond

Schaal 1:100
0 1 2 3 4 5 m

Tekening type A : gebouw op locatie gecontroleerd

Aan de plattegronden kunnen geen rechten worden ontleend.© www.zibber.nl