


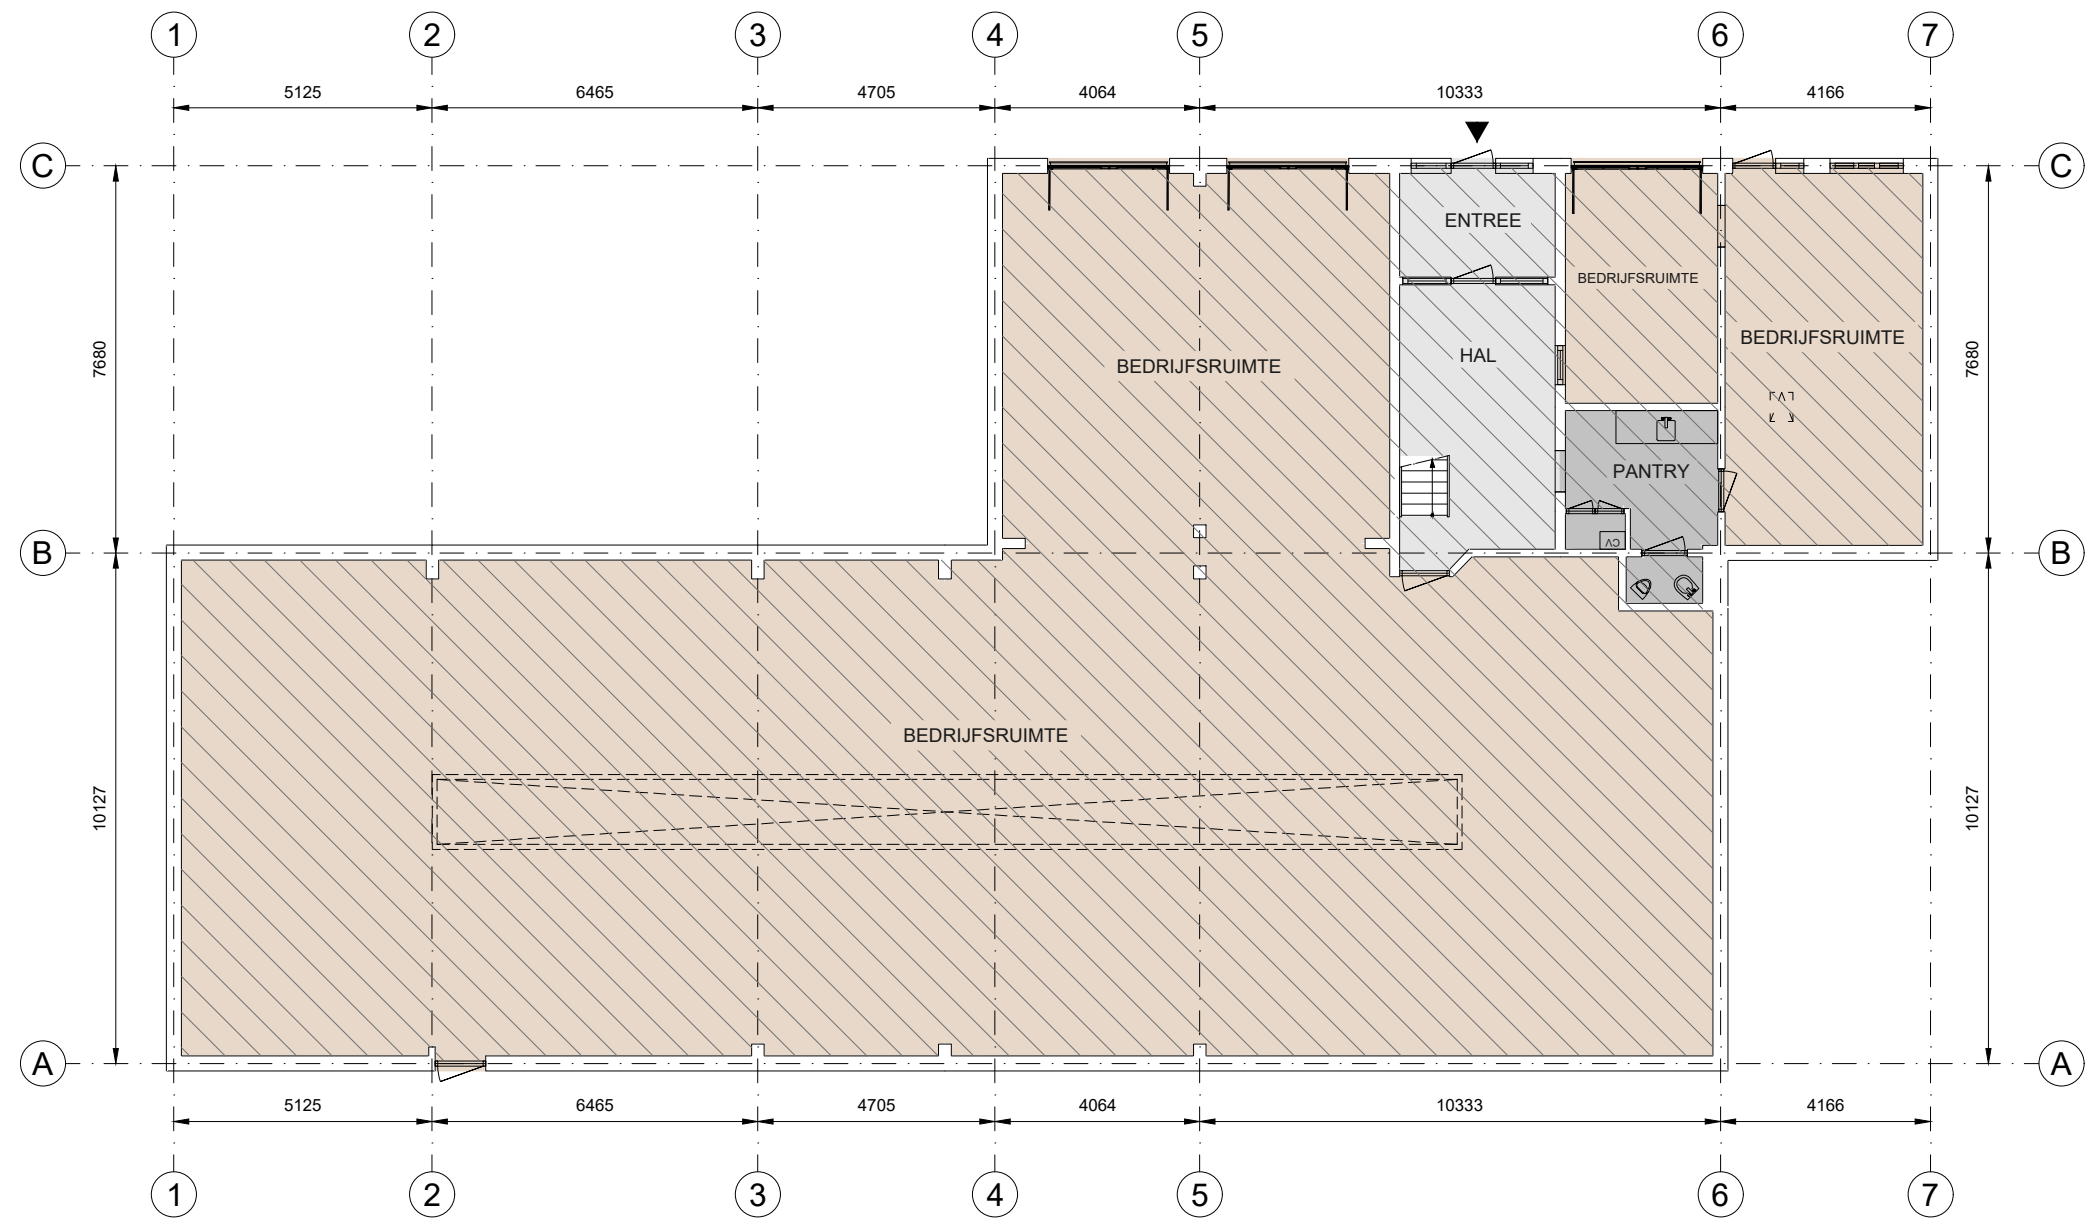

Dorpsstraat 56, 4641 HX, Ossendrecht
Begane grond

 Kantoor	 Bedrijfsruimte	 Verkeersruimte	 Toilet,- facilitaire,- techniekrumte	 EB & GGB
 VVO 0,00 m2	 VVO 401 m2	 VVO 24,0 m2	 VVO 9,46 m2	
 GO	 OI	 GGB	 EB	 Hoogte tot spant
 0,00 m2	 0,00 m2	 0,00 m2	 0,00 m2	 Hoogte tot plafond

Schaal 1:150



Tekening type A : gebouw op locatie gecontroleerd

Aan de plattegronden kunnen geen rechten worden ontleend.© www.zibber.nl