


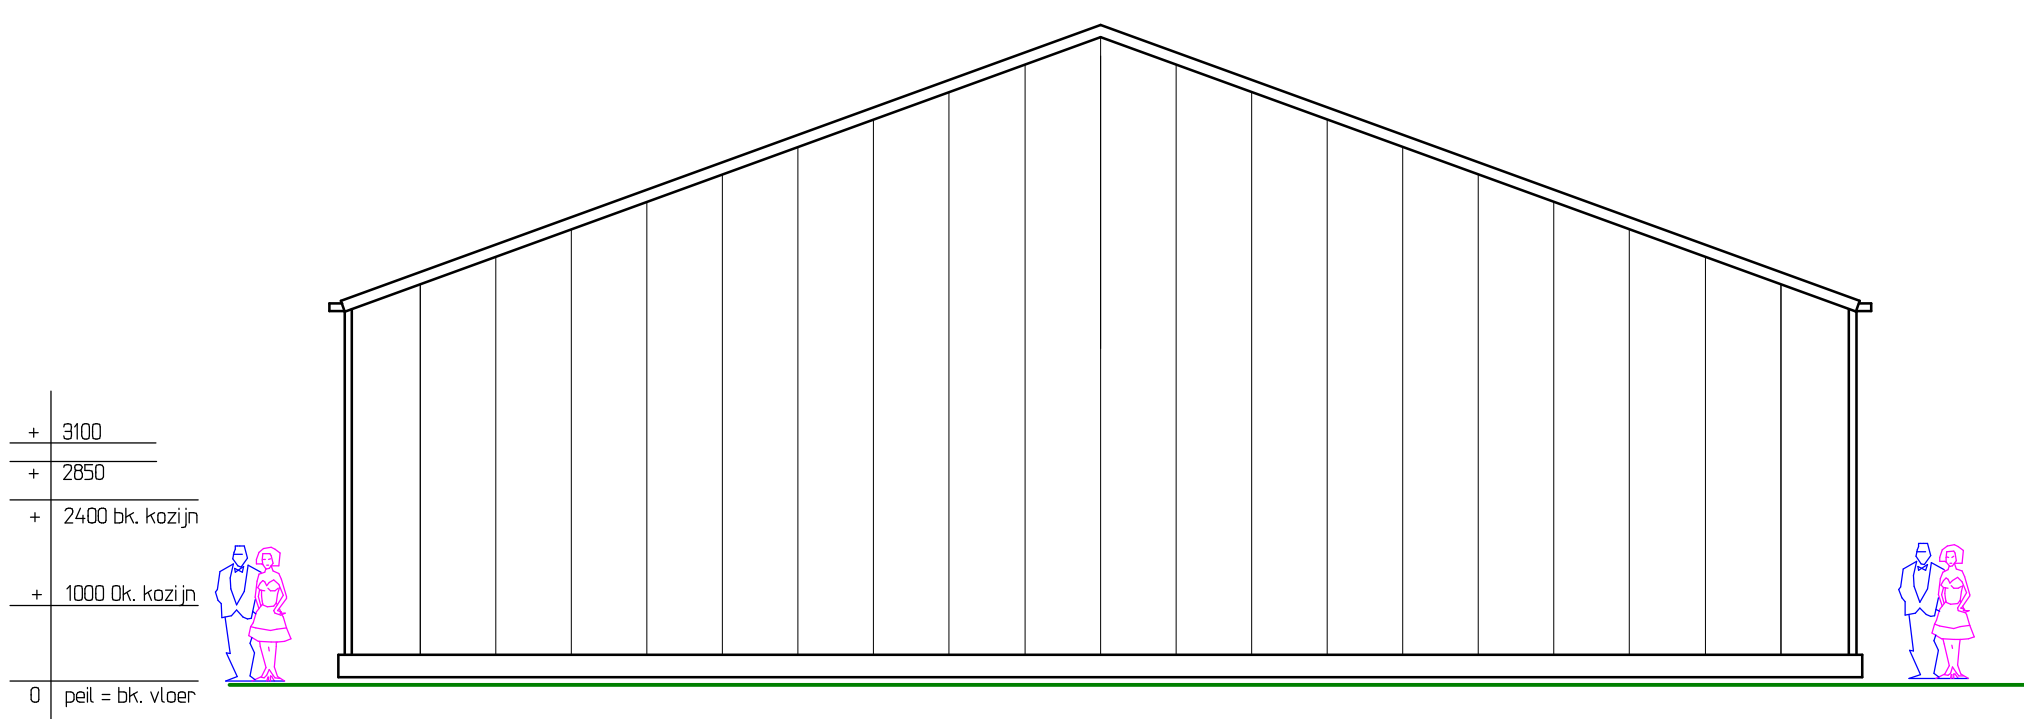


Achtergevel




Linkerzijgevel




Voorgevel

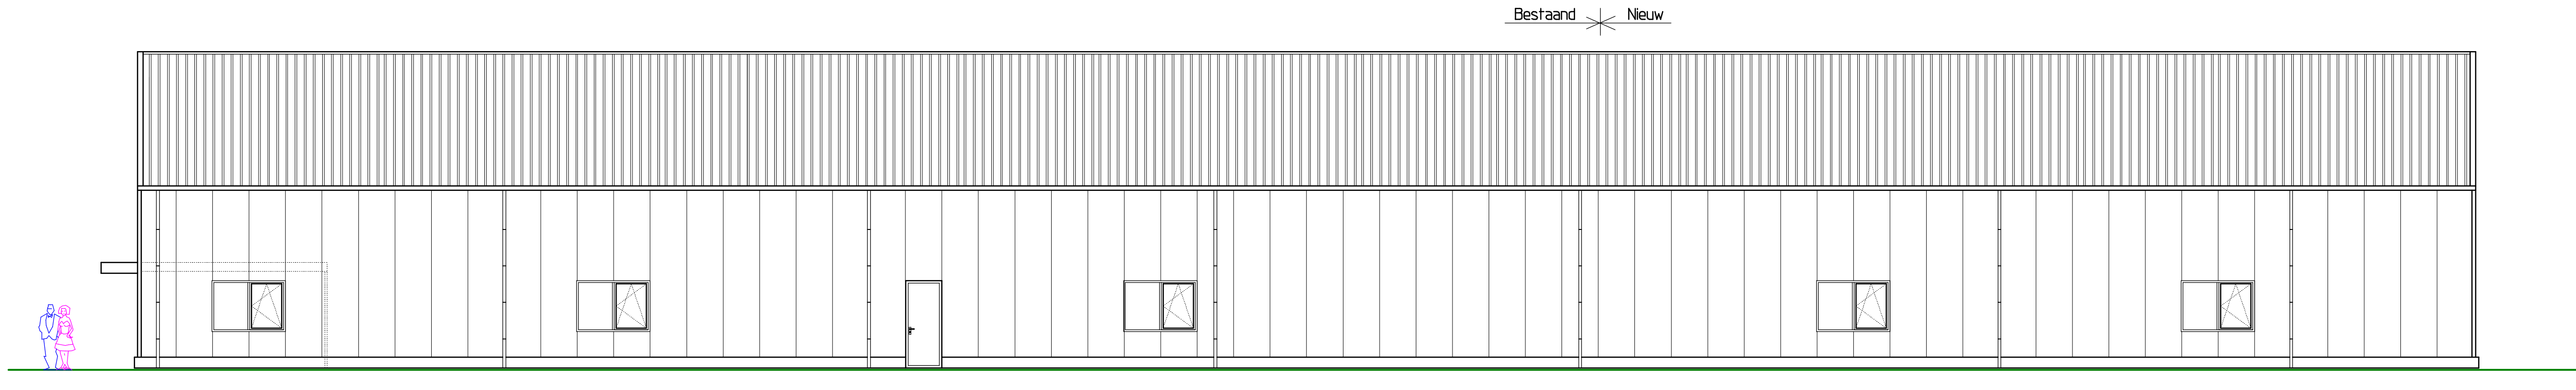

Rechterzijgevel

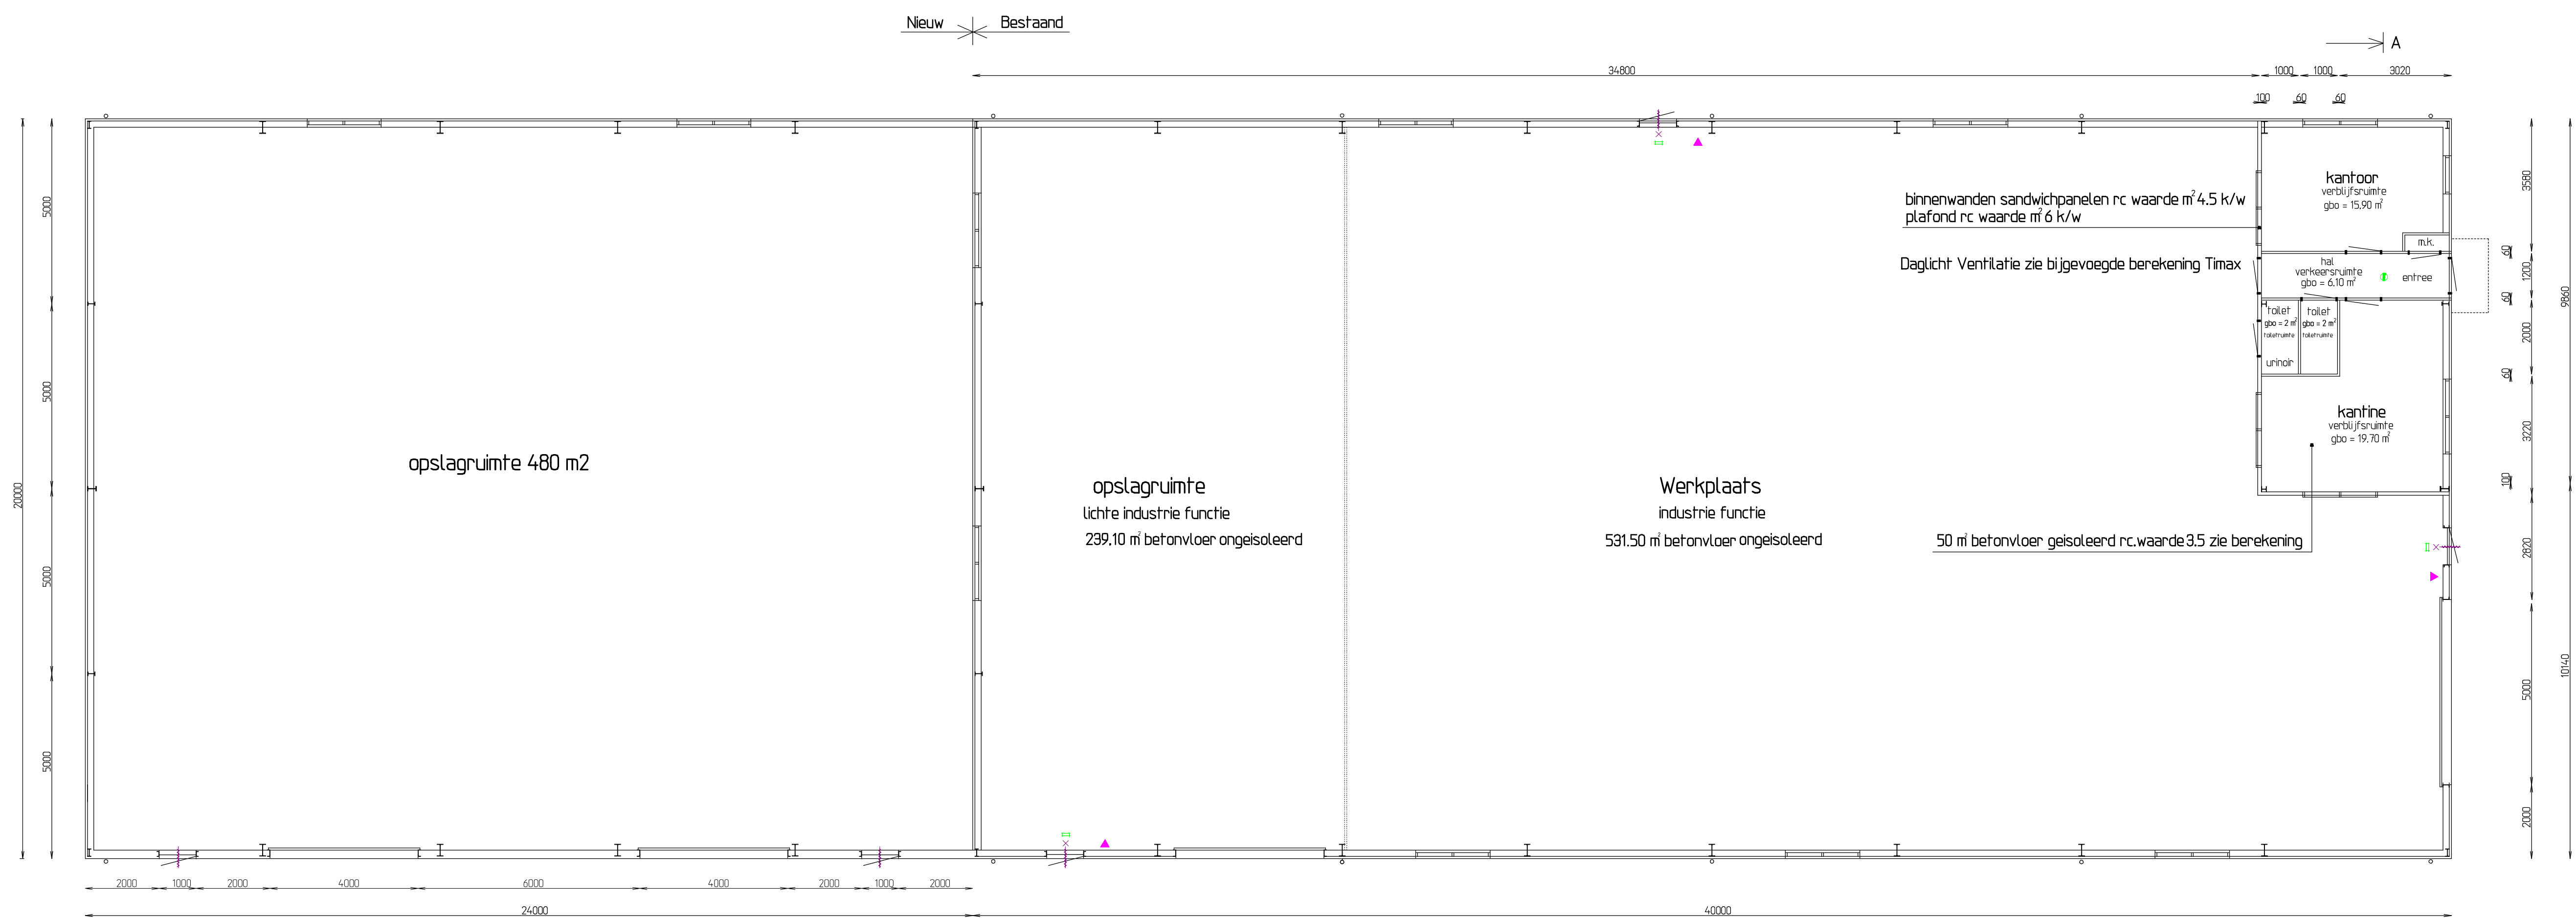

PLATTEGROND

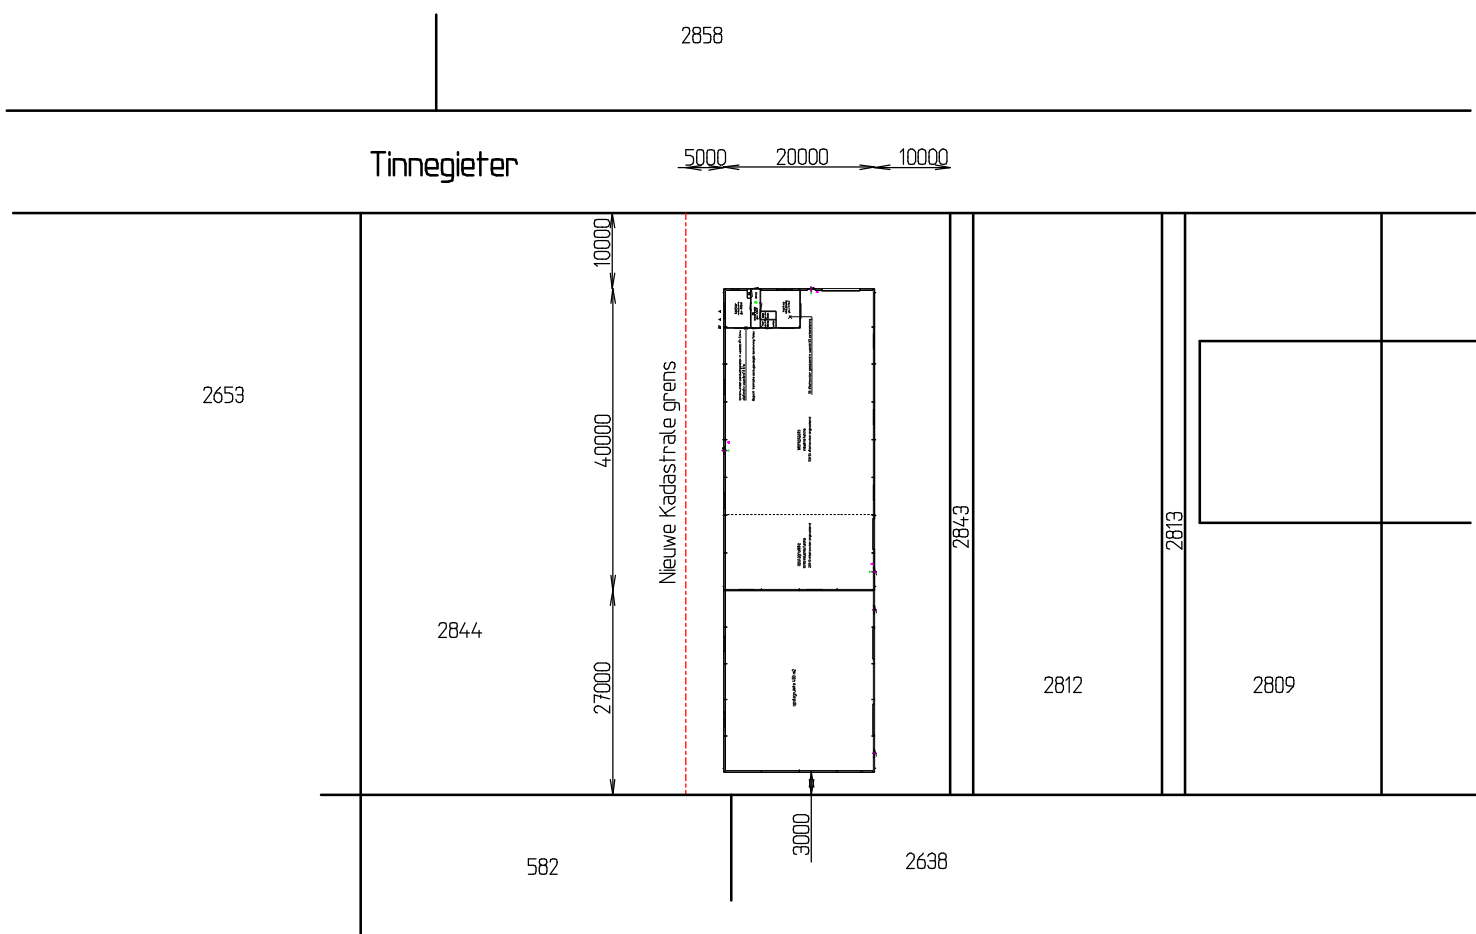

SITUATIE
gemeente Onstwedde
sectie - W
kad. nr. 2844
schaal 1:1000

onderdeel	materialen	kleur
opbouw dak	sandwich dakpanelen 60 / 75	Ral. 7016 donker grijs
gevels	hout	
opbouw gevels	sandwich dakpanelen 60 / 75	Ral. 7016 donker grijs
wandpanelen	hout	
opbouwuren	kunststof	donkergrijs
deuren	aluminium	
kozijnen	kunststof	donkergrijs
overheaddeur	metaal	donkergrijs
opbouwplafond	Opbouwplafond	donkergrijs



JONGMAN BOUWSERVICE
Veenstraat 13 9502 EZ Stadskanaal
Tel. 0599-653948 Mobiel 0655343978

Benaming : Bestektekening Gevels / Plattegrond

Opmerkingen : maatvoering in mm.
maatvoering in het werk controleren
alle sterkteberekeningen volgens opgave constructeur

Project :	Uitbreiding bestaande bedrijfsruimte			
opdrachtgever :	Multimetel	Tinnegieten 14	9502 EZ	stadskanaal
Bouwplaats :	Tinnegieten 14			stadskanaal
Datum :	22.7.2024	Schaal :	1:100 1:1000	Werk nr. :
Gew. :		Getekend :	J.J.	Tekn. :
				B01