


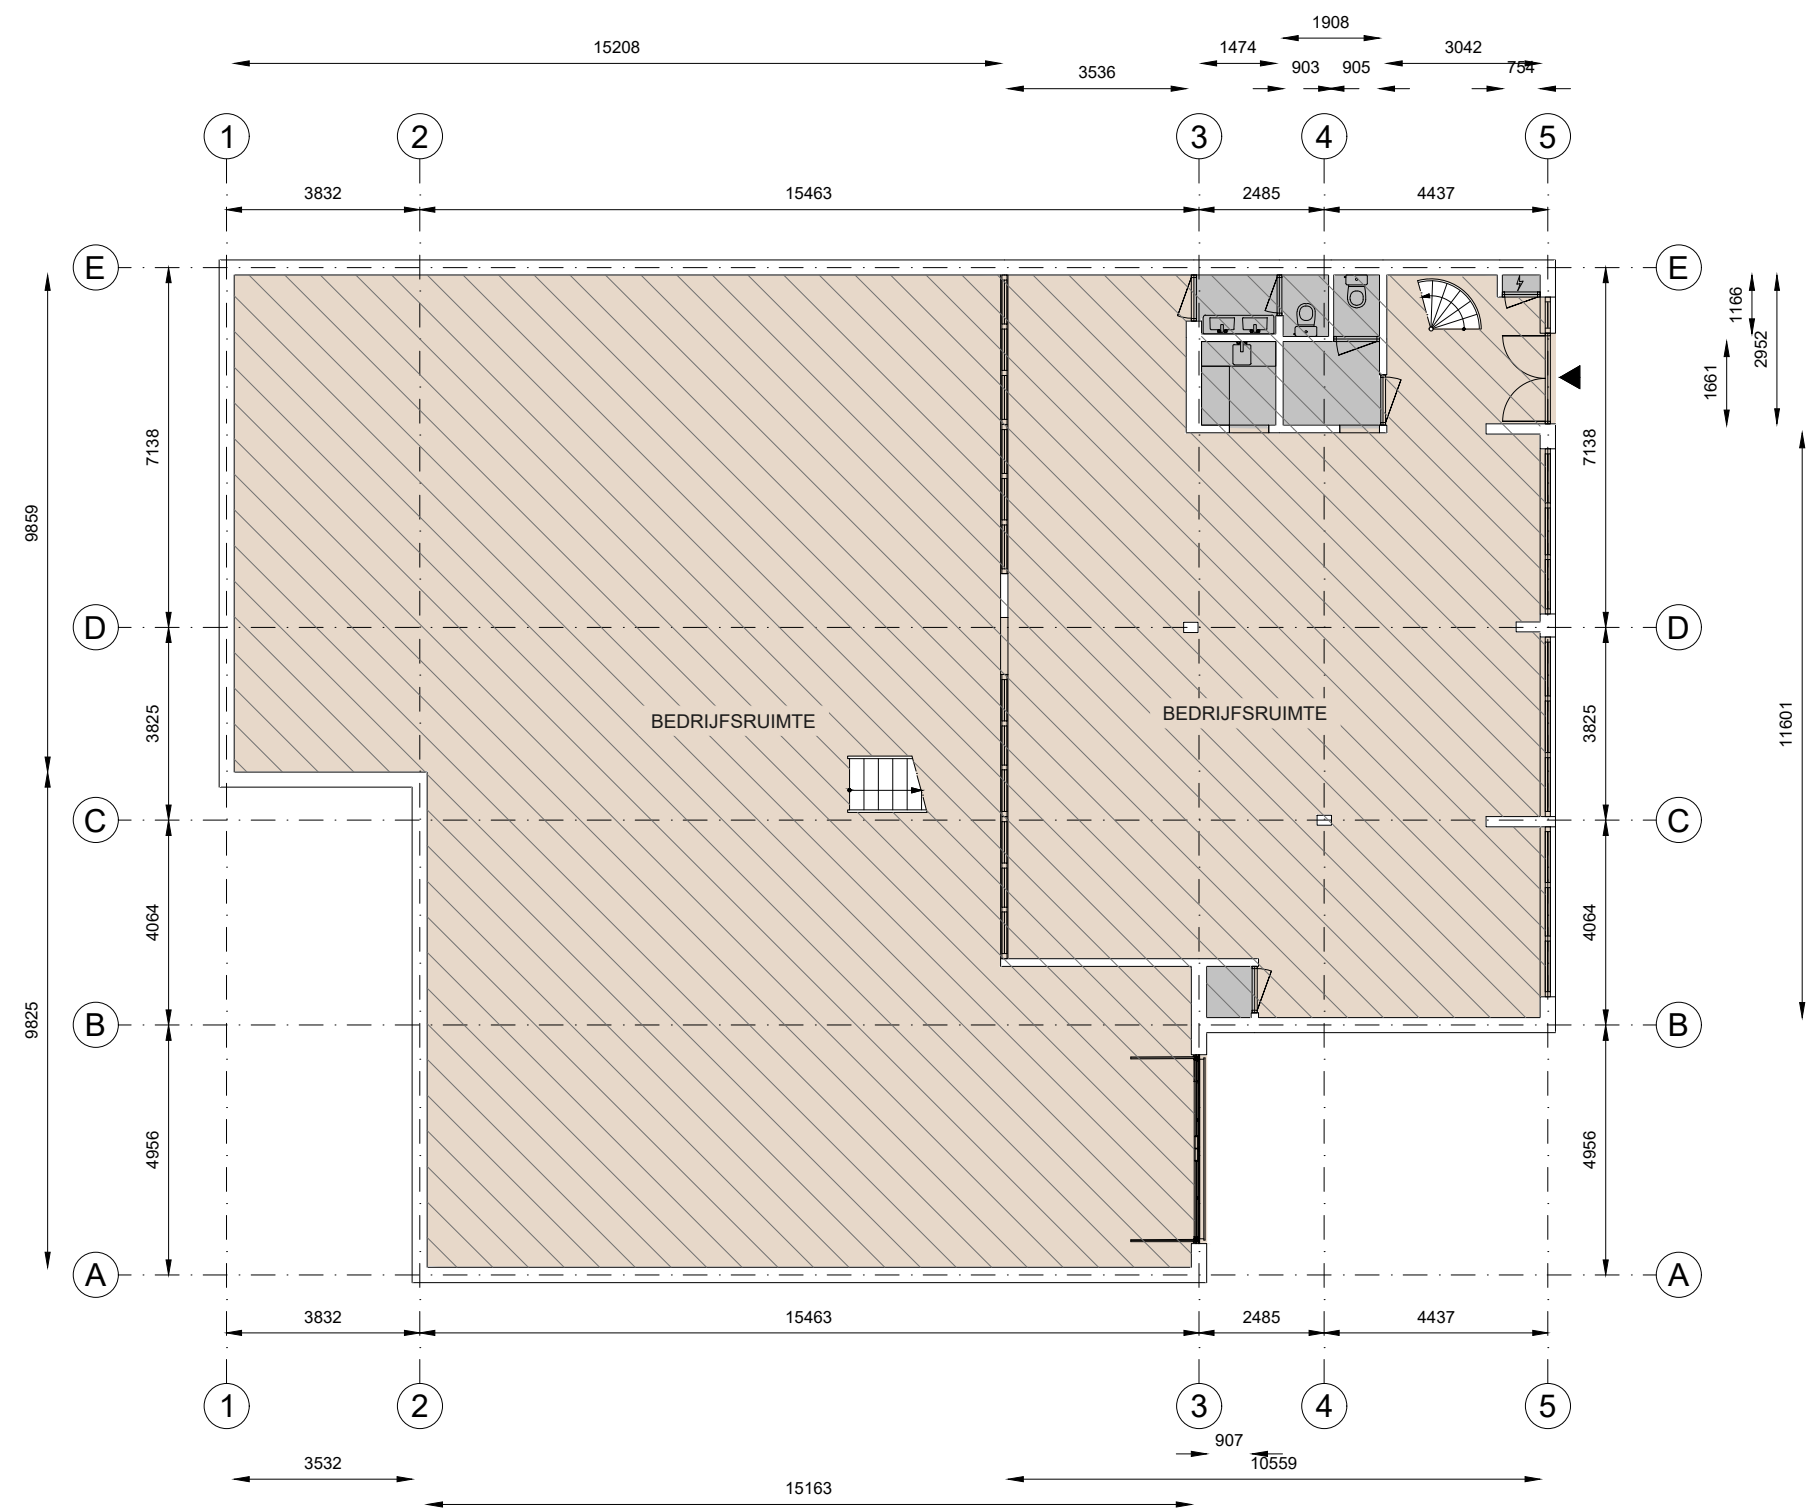

De Run 5504, 5504DH, Veldhoven
Begane grond

Schaal 1:150



Aan de plattegronden kunnen geen rechten worden ontleend.© www.zibber.nl

	Kantoor		Bedrijfsruimte		Verkeersruimte		Toilet,- facilitaire
	VVO 0,00 m2		VVO 423 m2		VVO 0,00 m2		VVO 12,2 m2
	GO		OI		GGB		EB
	0,00 m2		0,00 m2		0,00 m2		0,00 m2

EB & GGB

 Hoogte tot spant
 Hoogte tot plafond

Tekening type A : gebouw op locatie gecontroleerd