


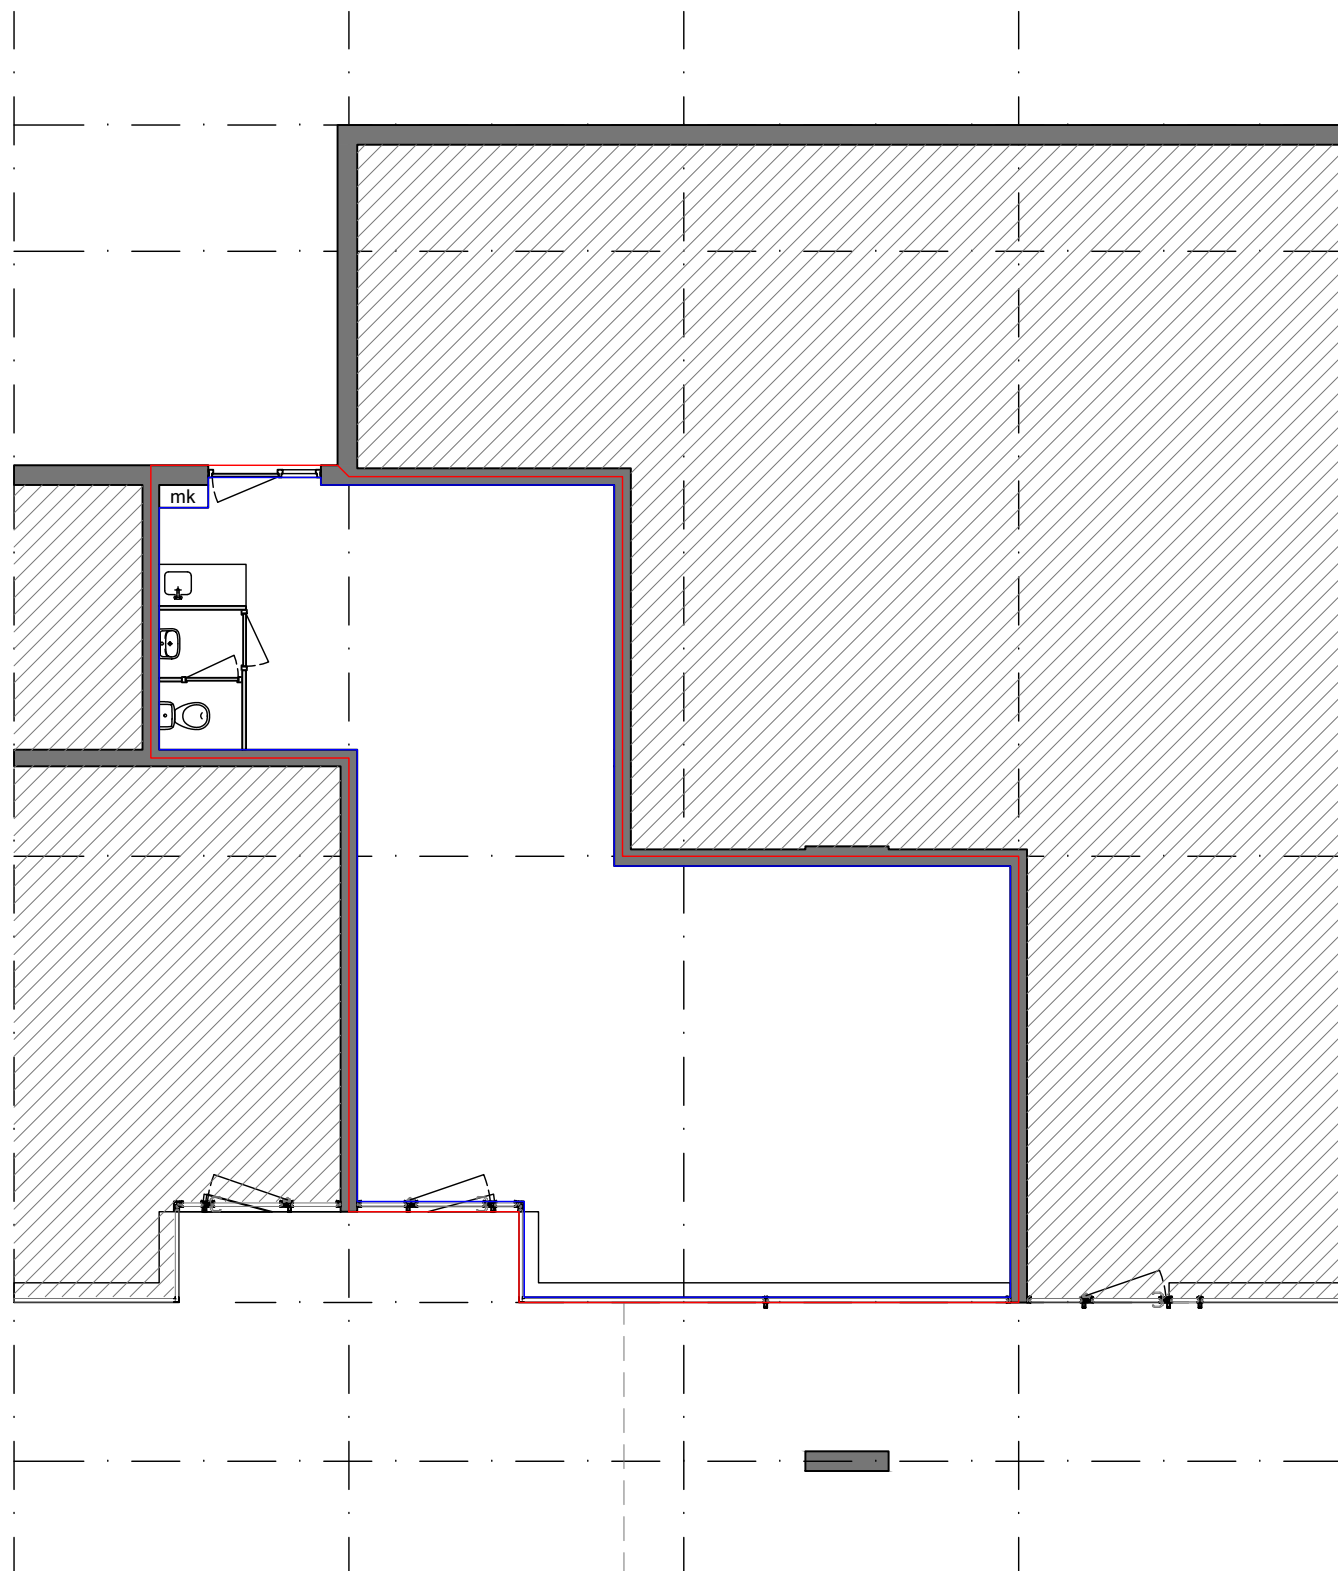

VVO = 72,7 m²
BVO = 77,9 m²

Kastelenstraat 69
NEN2580 plattegrond

AVB

James Wattstraat 60h
1097 DM Amsterdam
T: 020-6403306
E: info@avbmail.nl
www.avb.amsterdam

Onderwerp:
NEN2580 plattegrond
Datum: 18.11.2025
Schaal: 1:100

Formaat:
A3
Getekend:
WvW

Tekeningnummer:
NEN