


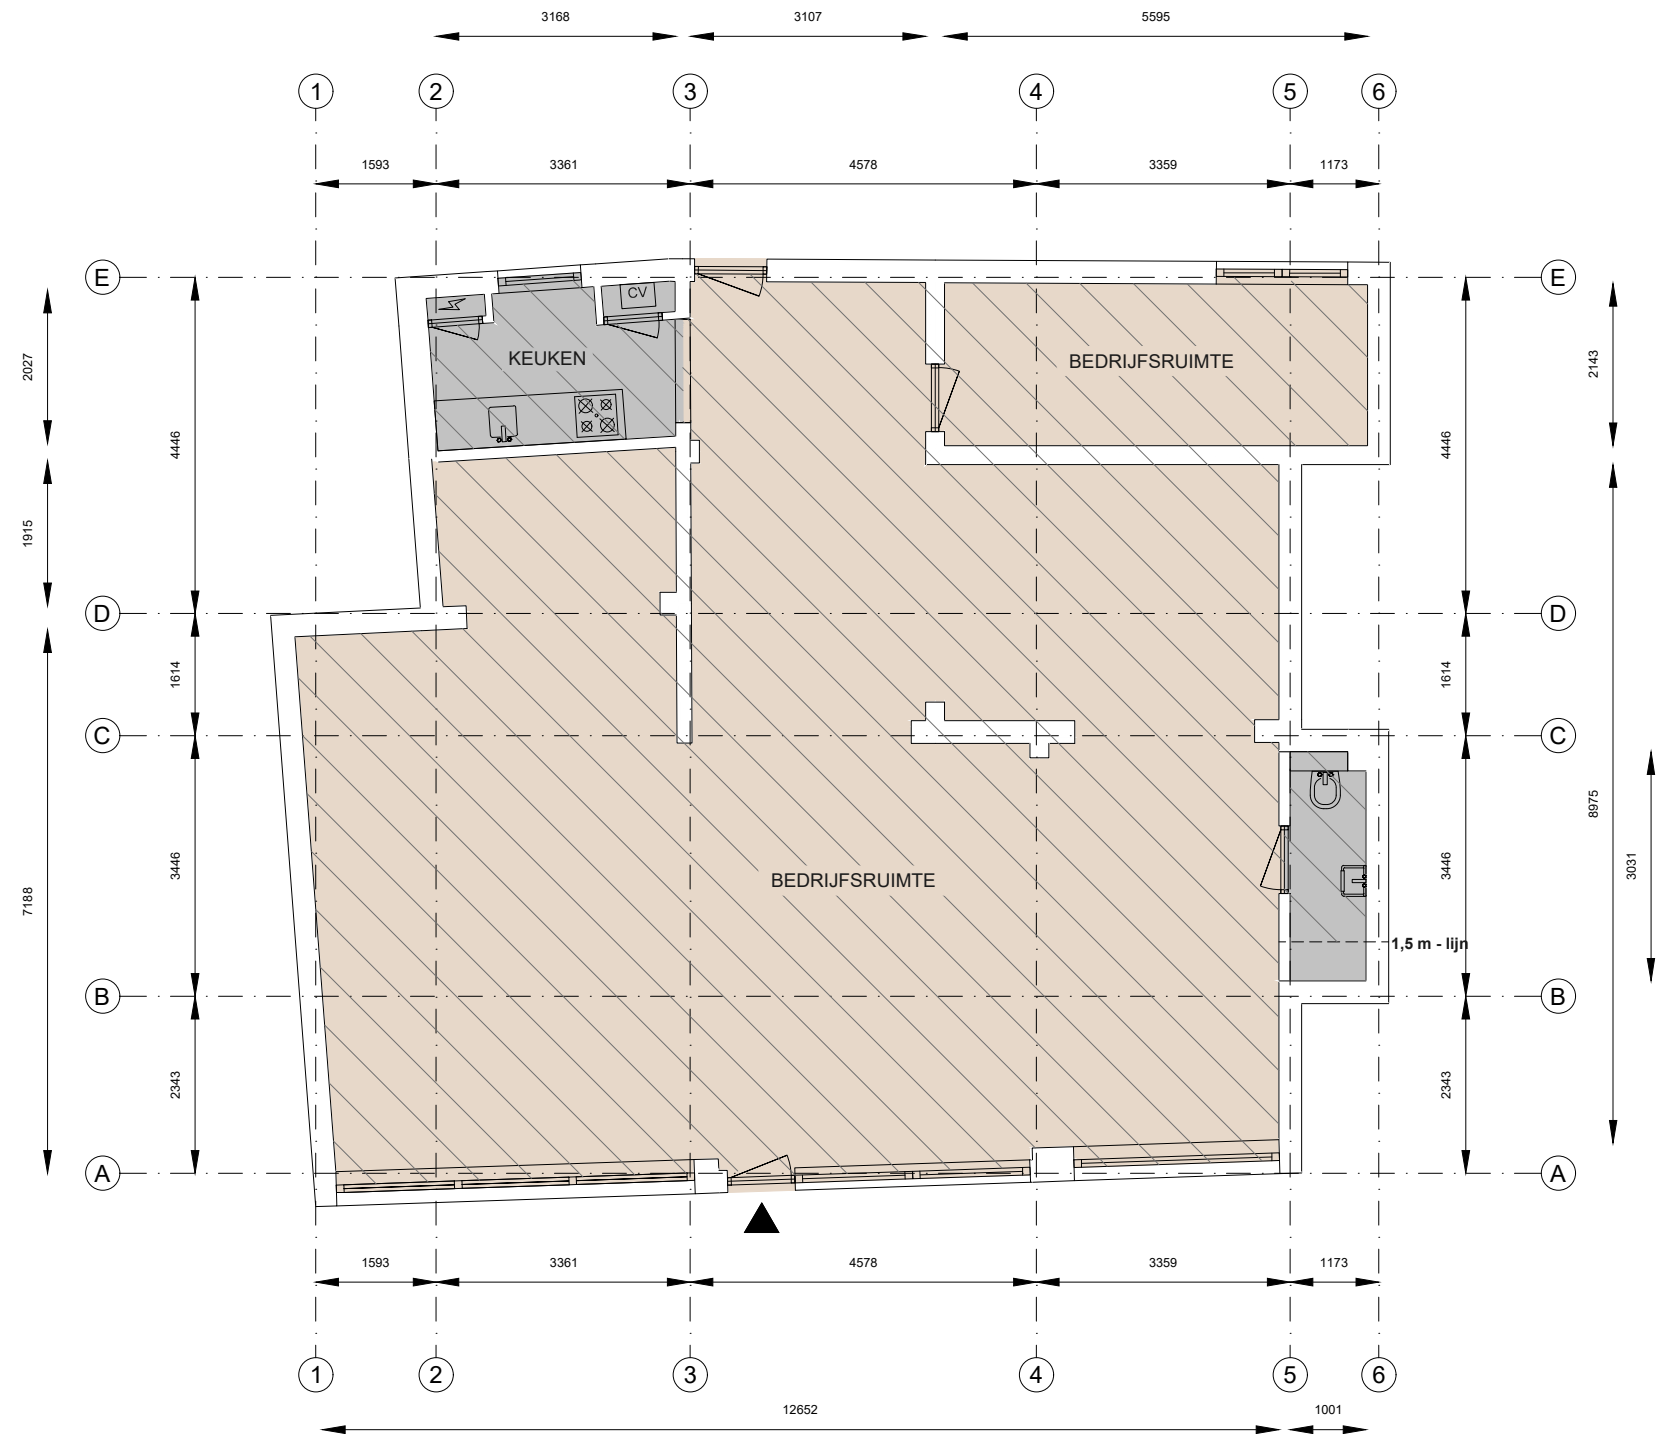

 Kantoor	 Bedrijfsruimte	 Verkeersruimte	 Toilet,- facilitaire	 EB & GGB	 Hoogte tot spant
 VVO 0,00 m2	 VVO 137,28 m2	 VVO 0,00 m2	 VVO 8,45 m2		 Hoogte tot plafond
 GO	 OI	 GGB	 EB		
 0,00 m2	 0,00 m2	 0,00 m2	 0,00 m2		

Tekening type A : gebouw op locatie gecontroleerd

Breesstraat 17, 2611RE, Delft
Begane grond

Schaal 1:100



Aan de plattegronden kunnen geen rechten worden ontleend.© www.zibber.nl