


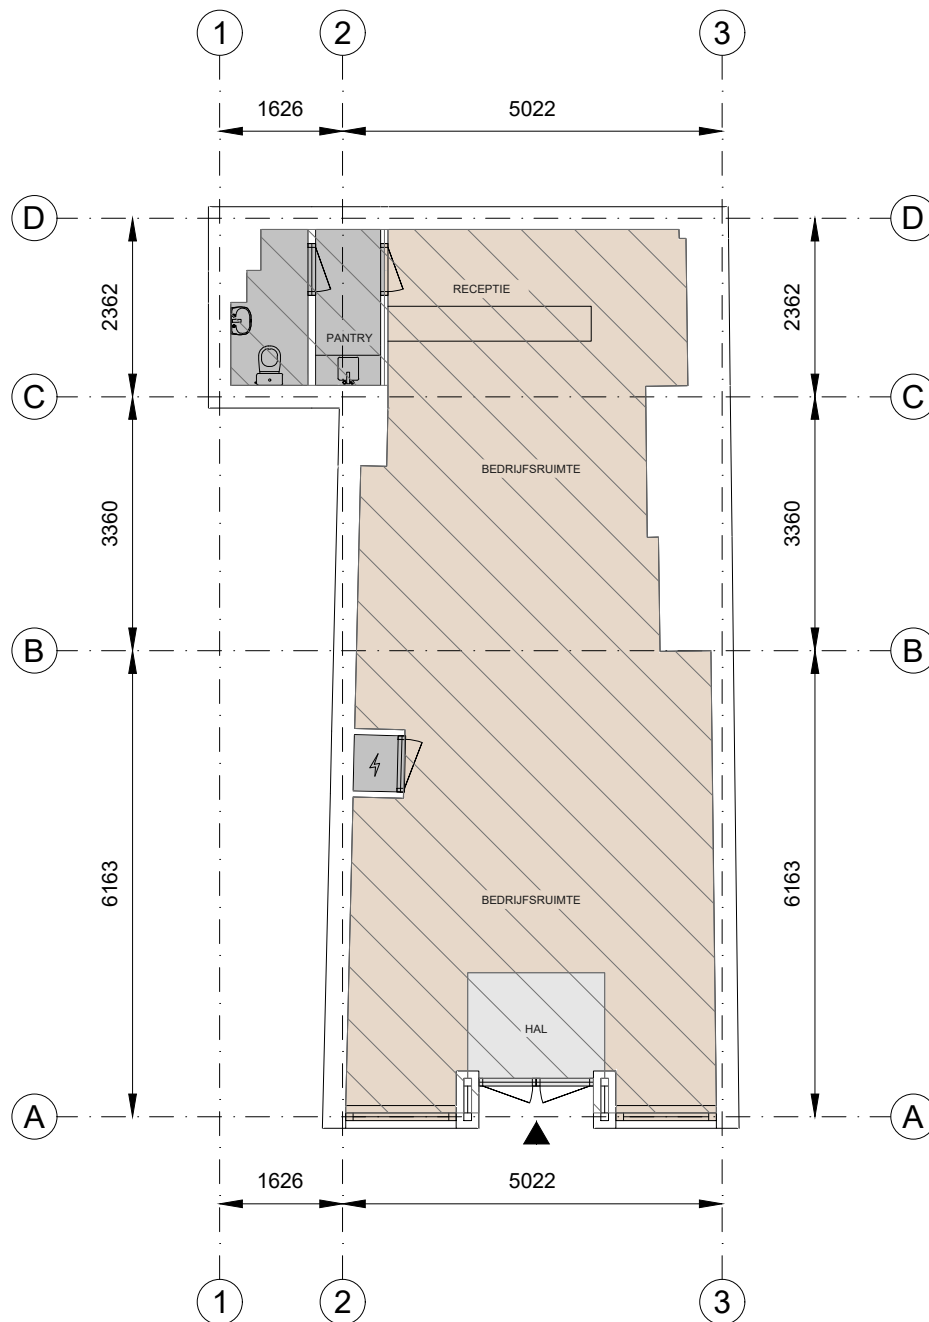

## Anegang 23, 2011 HR, Haarlem

Begane grond

Schaal 1:100



|  |             |  |                  |  |                    |  |                              |
|--|-------------|--|------------------|--|--------------------|--|------------------------------|
|  | Kantoor     |  | Bedrijfsruimte   |  | Verkeersruimte     |  | Toilet,- facilitaire,- tech. |
|  | VVO 0,00 m2 |  | VVO 46,75 m2     |  | VVO 2,65 m2        |  | VVO 3,85 m2                  |
|  | EB & GGB    |  | Hoogte tot spant |  | Hoogte tot plafond |  |                              |

Tekening type A : gebouw op locatie gecontroleerd

Aan de plattegronden kunnen geen rechten worden ontleend.© www.zibber.nl