


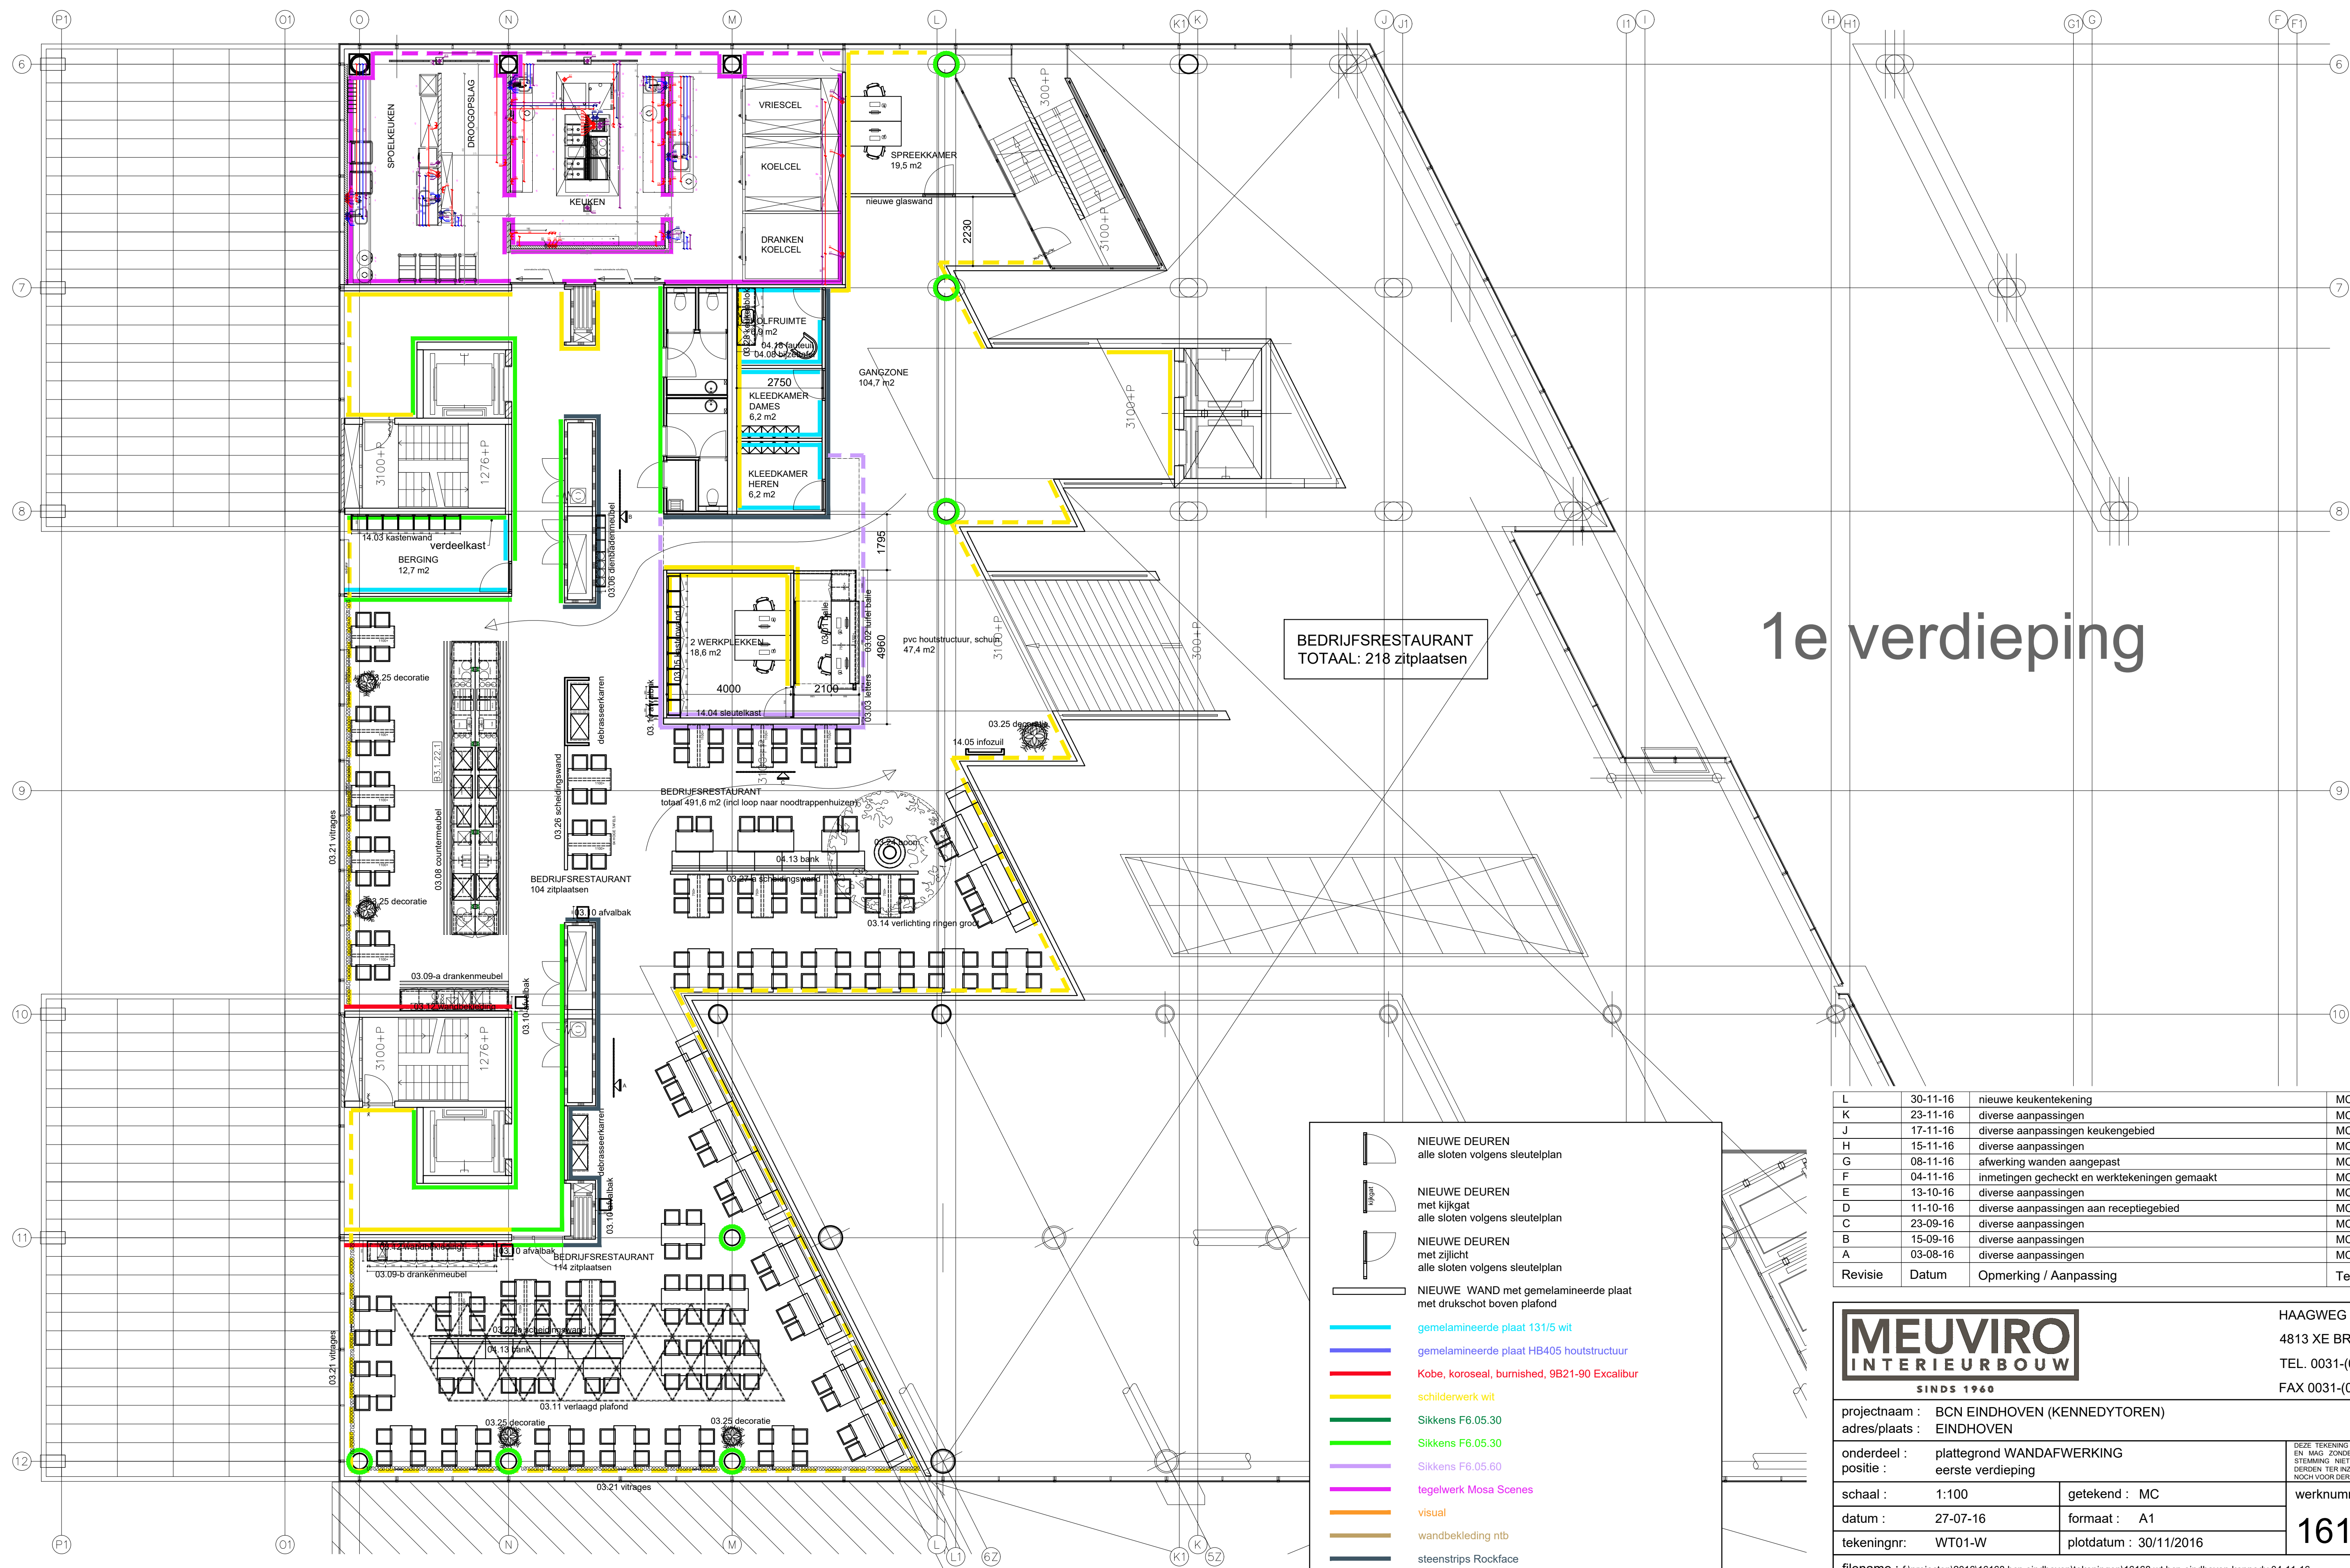

1e verdieping

BEDRIJFSRESTAURANT
TOTAAL: 218 zitplaatsen

NIEUWE DEUREN
alle sloten volgens sleutelplan

NIEUWE DEUREN
met kijkgat
alle sloten volgens sleutelplan

NIEUWE DEUREN
met zijlicht
alle sloten volgens sleutelplan

NIEUWE WAND met gemelamineerde plaat met drukschot boven plafond

gamelamineerde plaat 131/5 wit

gamelamineerde plaat HB405 houtstructuur

Kobe, koroseal, burnished, 9B21-90 Excalibur

schilderwerk wit

Sikkens F6.05.30

Sikkens F6.05.30

Sikkens F6.05.60

tegelswerk Mosa Scenes

visual

wandbekleding ntb

steenstrips Rockface

L	30-11-16	nieuwe keukentekening	MC
K	23-11-16	diverse aanpassingen	MC
J	17-11-16	diverse aanpassingen keukengebied	MC
H	15-11-16	diverse aanpassingen	MC
G	08-11-16	afwerking wanden aangepast	MC
F	04-11-16	inmetingen gecheckt en werktekeningen gemaakt	MC
E	13-10-16	diverse aanpassingen	MC
D	11-10-16	diverse aanpassingen aan receptiegebied	MC
C	23-09-16	diverse aanpassingen	MC
B	15-09-16	diverse aanpassingen	MC
A	03-08-16	diverse aanpassingen	MC
Revisie	Datum	Opmerking / Aanpassing	Tekenaar

MEUVIRO
INTERIEURBOUW
SINDS 1960

projectnaam : BCN EINDHOVEN (KENNEDYTOREN)
adres/plaats : EINDHOVEN

onderdeel : plattegrond WANDAFWERKING
positie : eerste verdieping

DEZE TEKENING BLIJFT ONS EIGENDOM EN MAG ZONDER SCHRIFTELIJKE TOESTEMMING NIET GEKOPIEERD OF AAN DERDEN TER INZAGE WORDEN GEGEVEN NOCH VOOR DERDEN WORDEN GEBRUIKT

schaal : 1:100
datum : 27-07-16
tekeningnr: WT01-W

getekend : MC
formaat : A1
plotdatum : 30/11/2016

werknummer :
16168

filename : f:\projecten\2016\16168 bcn eindhoven\tekeningen\16168 wt bcn eindhoven kennedy 04-11-16

2e verdieping

- A Eglo Hapton, 49449
- B Eglo Carlton 1, 49254
- C Eglo Tarbes, 94191
- D Eglo Coretto 2, 94744 (boven receptie)
- E Petite Friture vertigo, 200 cm
- F Flos 265 Parete, zwart
- G Absinthe Bloc 3, zwart
- H Watt Holland Worker BBB (staande lamp)

NIEUWE DEUREN
alle sloten volgens sleutelplan

NIEUWE DEUREN
met kijkgat
alle sloten volgens sleutelplan

NIEUWE DEUREN
met zijlicht
alle sloten volgens sleutelplan

NIEUWE WAND met gemelamineerde plaat
met drukschot boven plafond

F	03-01-17	2 werkplekken in meubelopslag	MC
E	23-11-16	diverse aanpassingen	MC
D	15-11-16	diverse aanpassingen	MC
C	04-11-16	inmetingen gecheckt en werktekeningen gemaakt	MC
B	20-09-16	diverse aanpassingen	MC
A	15-09-16	diverse aanpassingen	MC
Revisie	Datum	Opmerking / Aanpassing	Tekenaar

MEUVIRO

INTERIEURBOUW

SINDS 1960

HAAGWEG 320

4813 XE BREDA

TEL. 0031-(0)76-5213450

FAX 0031-(0)76-5223640

projectnaam : BCN EINDHOVEN (KENNEDYTOREN)

adres/plaats : EINDHOVEN

onderdeel : plattegrond

positie : tweede verdieping

DEZE TEKENING BLIJFT ONS EIGENDOM
EN MAG ZONDER SCHRIFTELIJKE TOE-
STEMMING NIET GEKOPIEERD OF AAN
DERDEN TER INZAGE WORDEN GEGEVEN
NOCH VOOR DERDEN WORDEN GEBRUIKT.

schaal : 1:100

getekend : MC

datum : 05-07-16

formaat : A2

tekeningnr: WT02

plotdatum : 17/01/2017

werknummer : 16168


filename : f:\projecten\2016\16168 bcn eindhoven\tekeningen\16168 wt bcn eindhoven kennedy 04-11-16


WERKTEKENING

Uit deze tekening kunnen geen afmetingen worden genomen.

Aangegeven maten dienen ter indicatie.

Maten dienen in het werk gecontroleerd te worden.

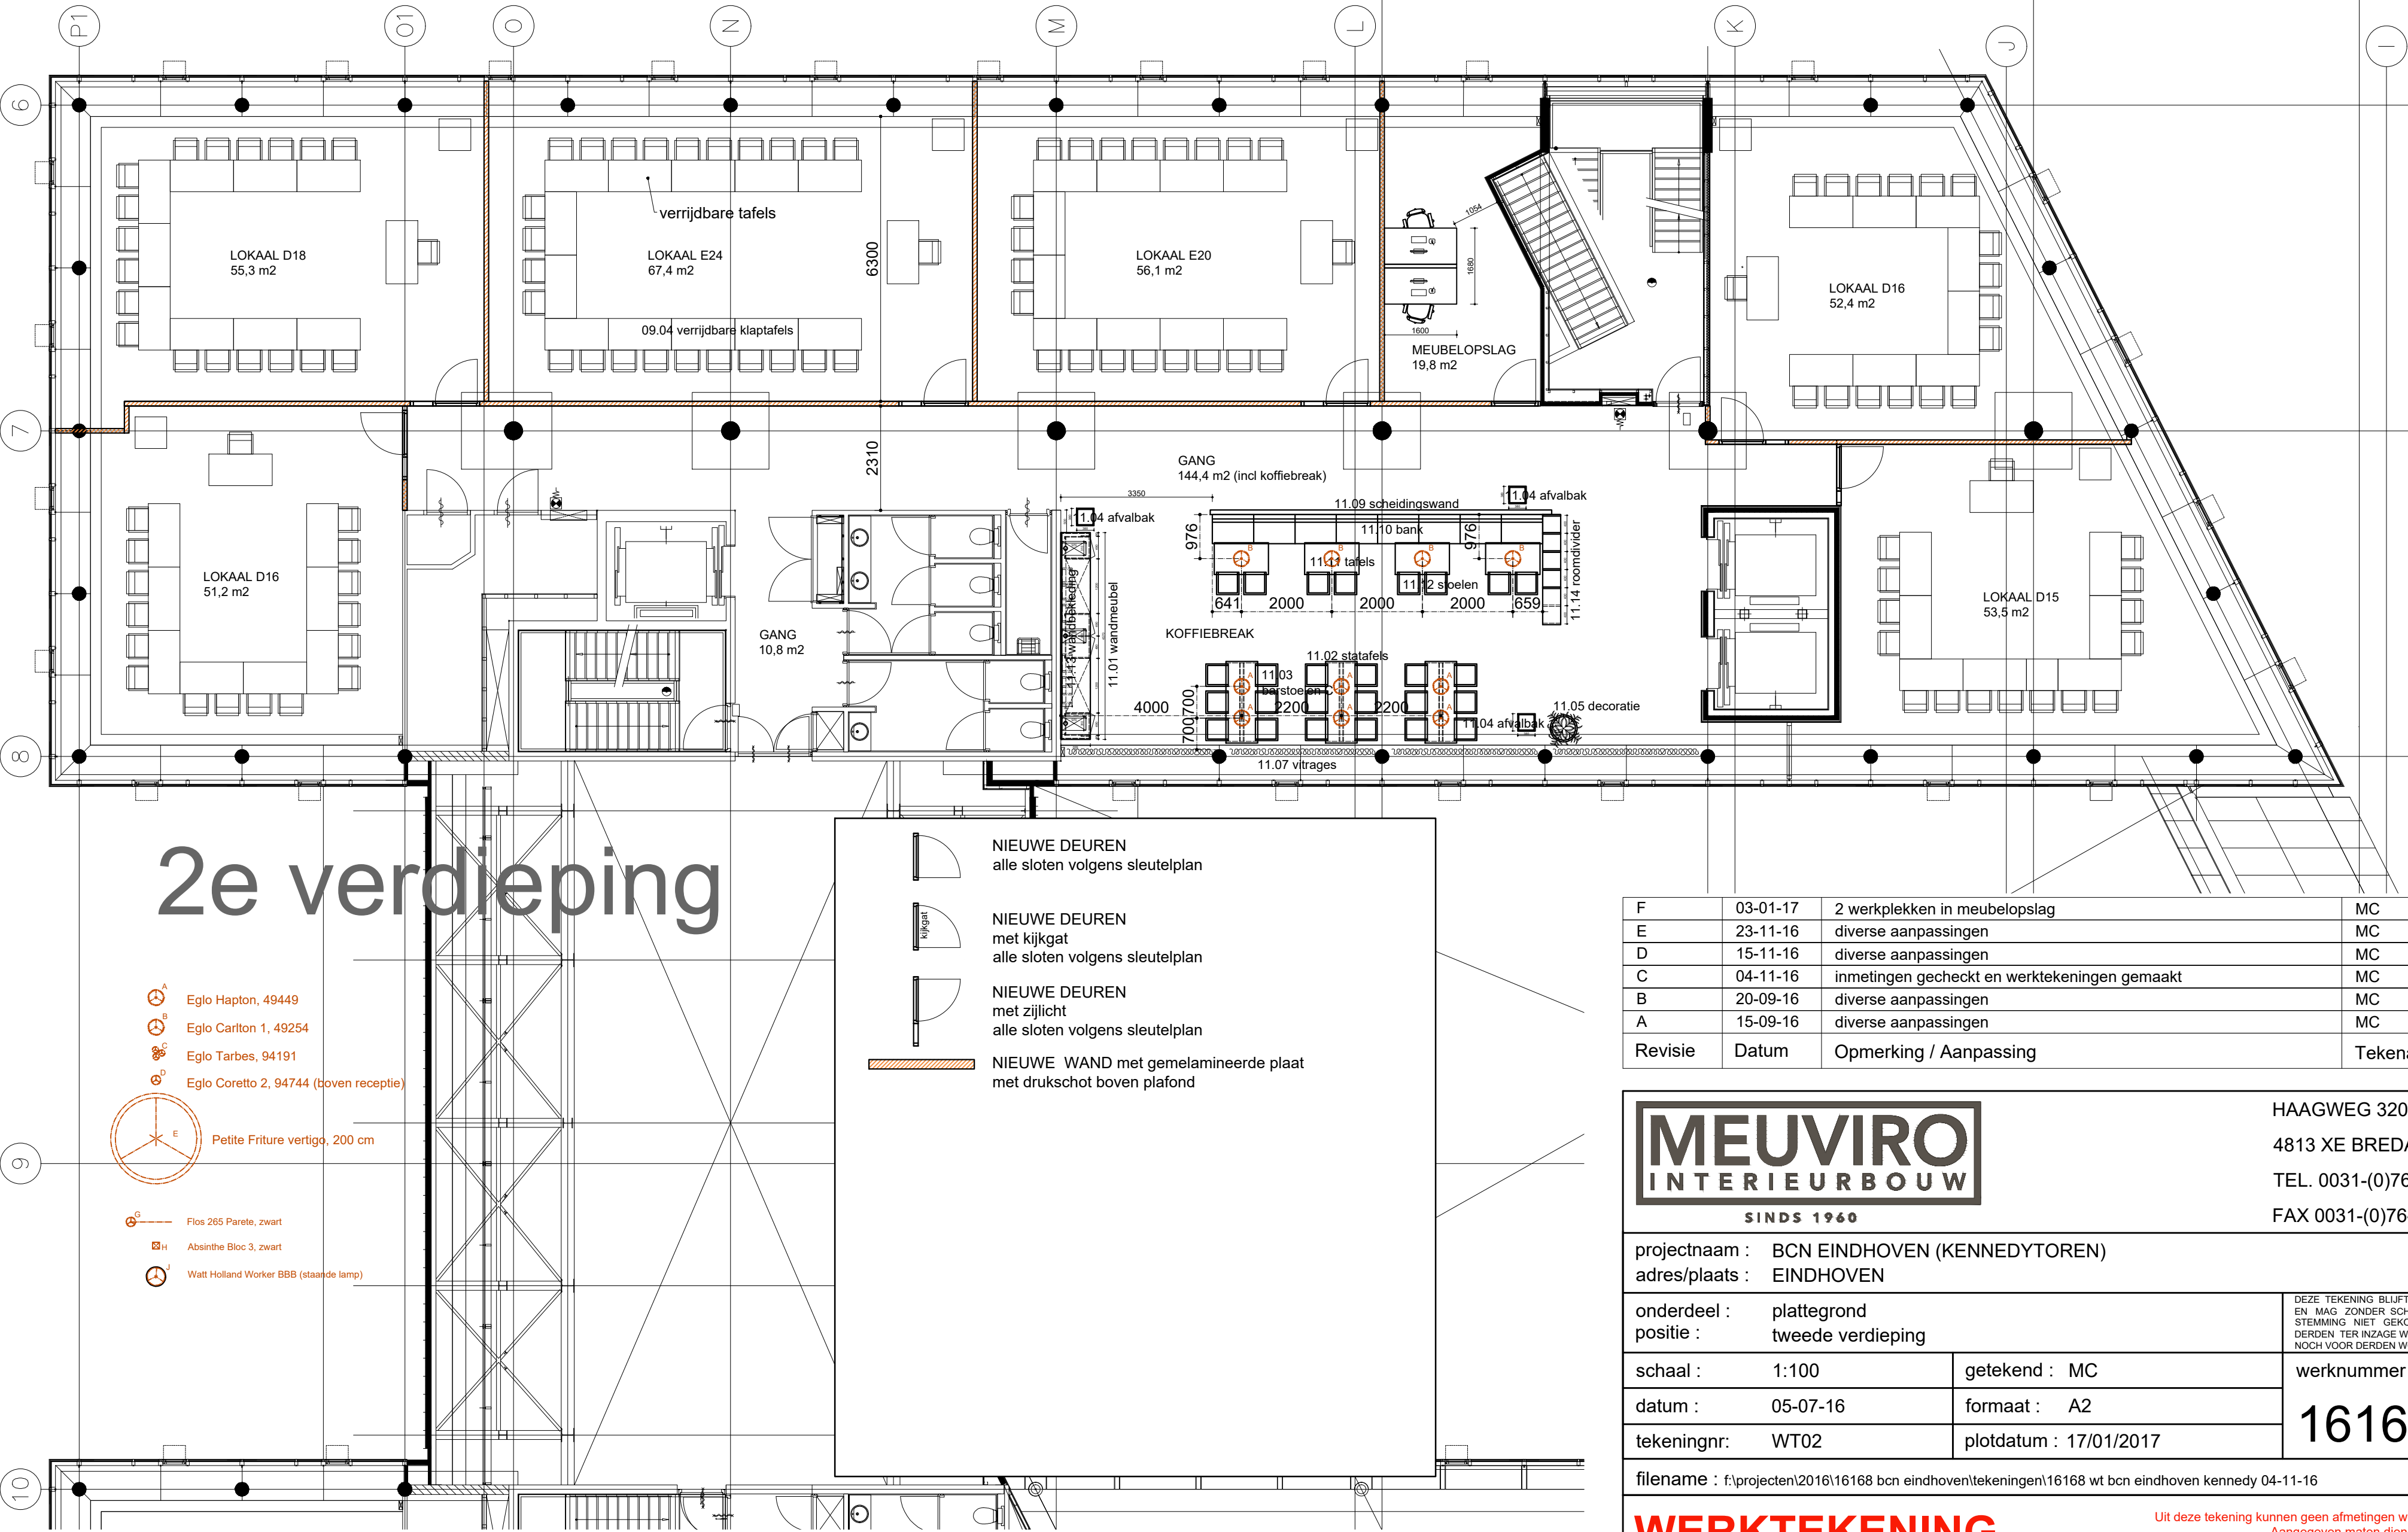

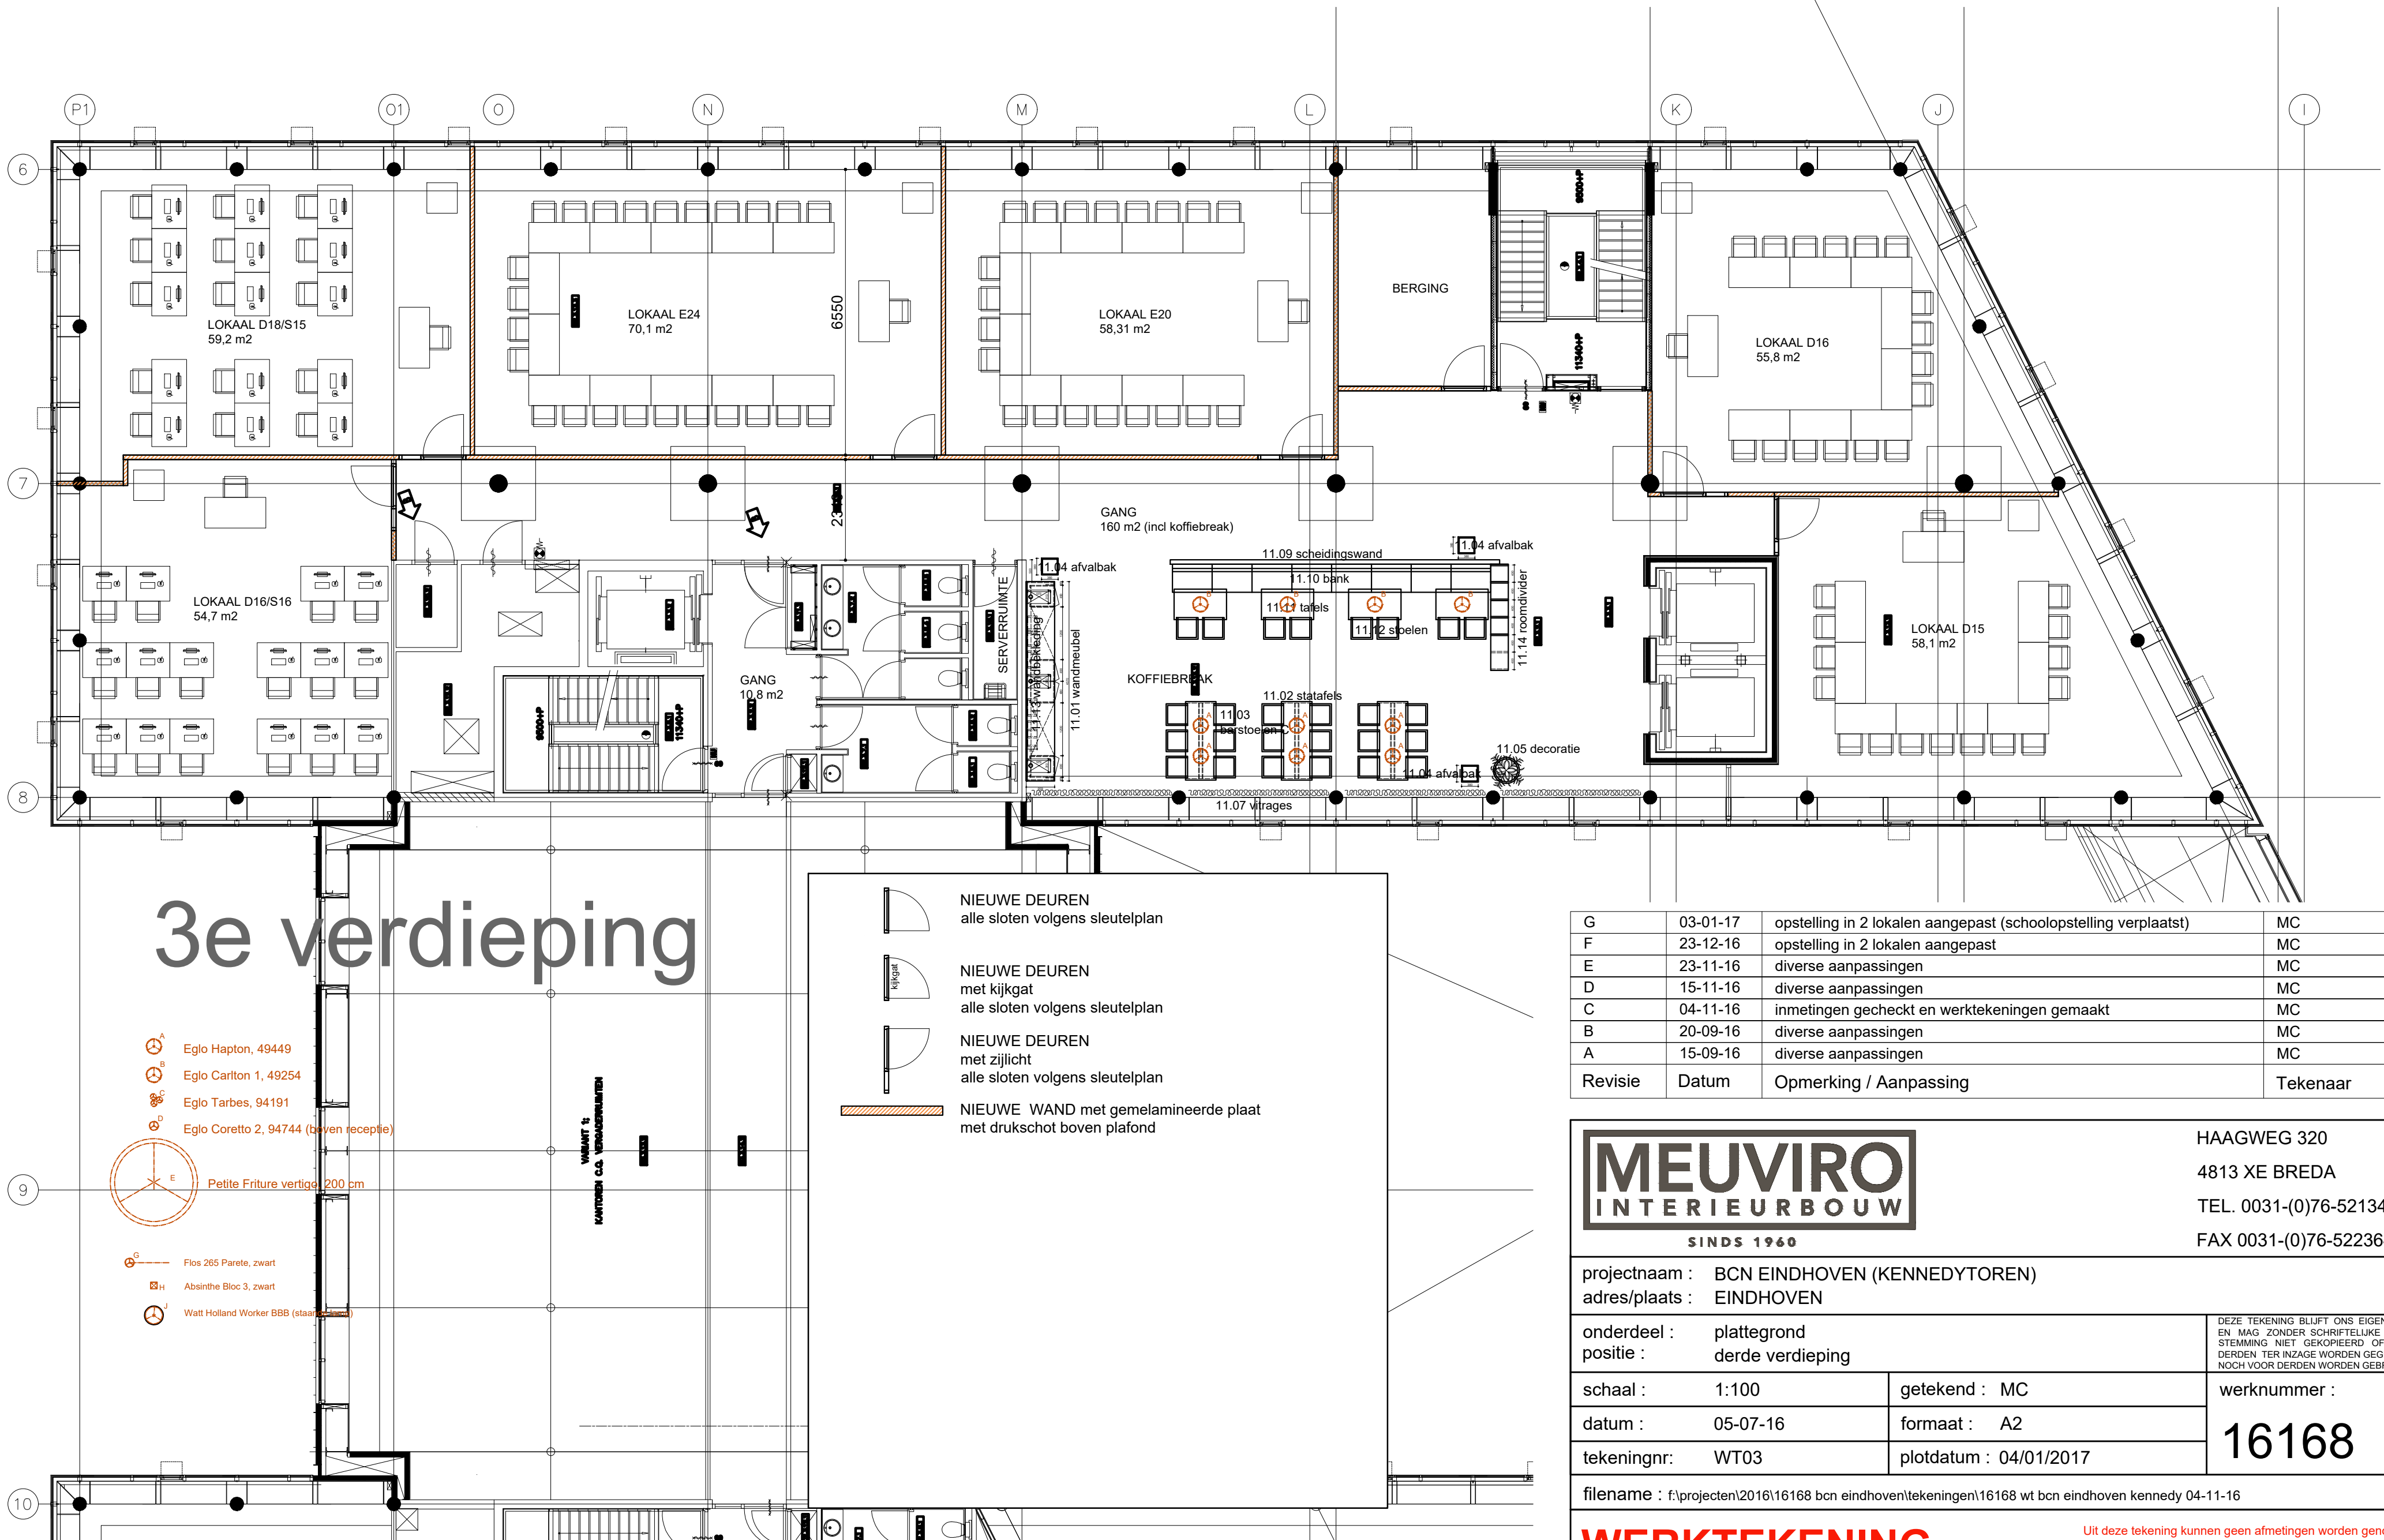

3e verdieping

- A Eglo Hapton, 49449
- B Eglo Carlton 1, 49254
- C Eglo Tarbes, 94191
- D Eglo Coretto 2, 94744 (boven receptie)
- E Petite Friture verticaal 200 cm
- F Flos 265 Parete, zwart
- G Absinthe Bloc 3, zwart
- H Watt Holland Worker BBB (staal)



NIEUWE DEUREN
alle sloten volgens sleutelplan



NIEUWE DEUREN
met kijkgat
alle sloten volgens sleutelplan



NIEUWE DEUREN
met zijlicht
alle sloten volgens sleutelplan



NIEUWE WAND met gemelamineerde plaat
met drukschot boven plafond

G	03-01-17	opstelling in 2 lokalen aangepast (schoolopstelling verplaatst)	MC
F	23-12-16	opstelling in 2 lokalen aangepast	MC
E	23-11-16	diverse aanpassingen	MC
D	15-11-16	diverse aanpassingen	MC
C	04-11-16	inmetingen gecheckt en werktekeningen gemaakt	MC
B	20-09-16	diverse aanpassingen	MC
A	15-09-16	diverse aanpassingen	MC
Revisie	Datum	Opmerking / Aanpassing	Tekenaar



SINDS 1960

HAAGWEG 320
4813 XE BREDA
TEL. 0031-(0)76-5213450
FAX 0031-(0)76-5223640

projectnaam : BCN EINDHOVEN (KENNEDYToren)


adres/plaats : EINDHOVEN

onderdeel : plattegrond	getekend : MC	werknummer : 16168
positie : derde verdieping		
schaal : 1:100		
datum : 05-07-16	formaat : A2	
tekeningnr: WT03	plotdatum : 04/01/2017	

filename : f:\projecten\2016\16168 bcn eindhoven\tekeningen\16168 wt bcn eindhoven kennedy 04-11-16

WERKTEKENING

Uit deze tekening kunnen geen afmetingen worden genomen.
Aangegeven maten dienen ter indicatie.
Maten dienen in het werk gecontroleerd te worden.

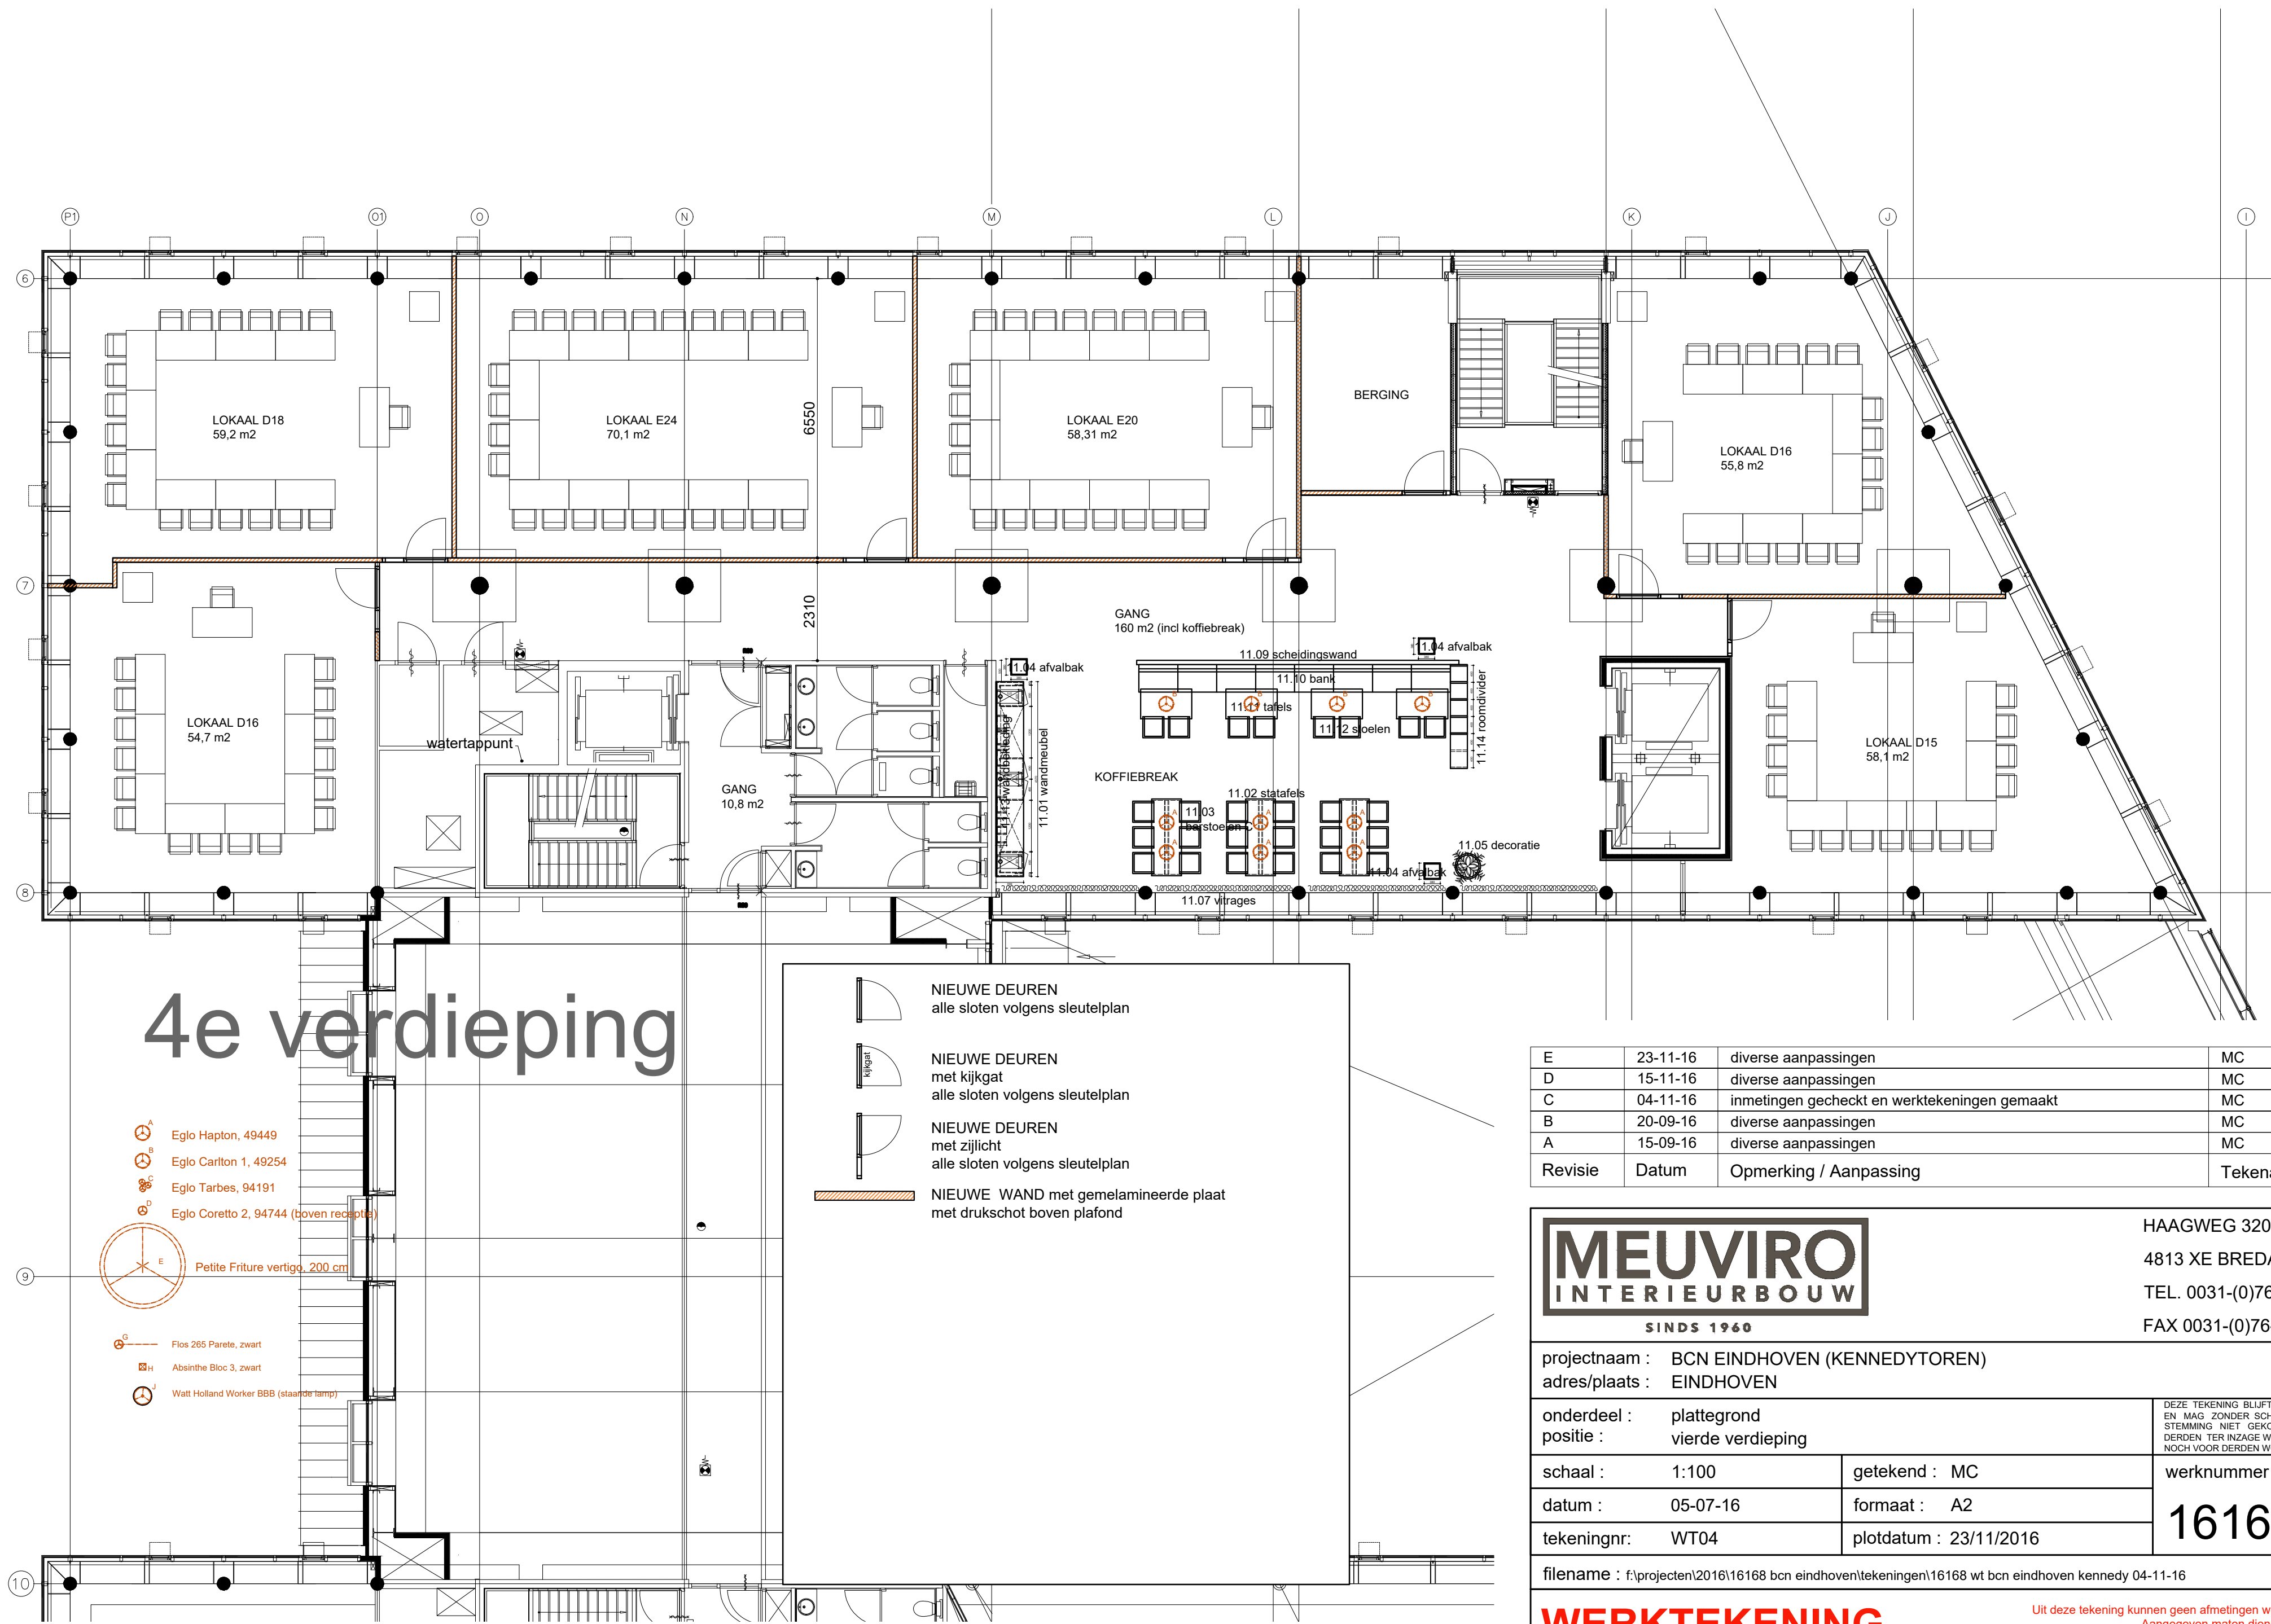

4e verdieping

- Eglo Hapton, 49449
- Eglo Carlton 1, 49254
- Eglo Tarbes, 94191
- Eglo Coretto 2, 94744 (boven receptie)
- Petite Friture vertigo, 200 cm
- Flos 265 Parete, zwart
- Absinthe Bloc 3, zwart
- Watt Holland Worker BBB (staande lamp)

- NIEUWE DEUREN
alle sloten volgens sleutelplan
- NIEUWE DEUREN
met kijkgat
alle sloten volgens sleutelplan
- NIEUWE DEUREN
met zijlicht
alle sloten volgens sleutelplan
- NIEUWE WAND met gemelamineerde plaat
met drukschot boven plafond

E	23-11-16	diverse aanpassingen	MC
D	15-11-16	diverse aanpassingen	MC
C	04-11-16	inmetingen gecheckt en werktekeningen gemaakt	MC
B	20-09-16	diverse aanpassingen	MC
A	15-09-16	diverse aanpassingen	MC
Revisie	Datum	Opmerking / Aanpassing	Tekenaar

SINDS 1960

HAAGWEG 320
4813 XE BREDA
TEL. 0031-(0)76-5213450
FAX 0031-(0)76-5223640

projectnaam : BCN EINDHOVEN (KENNEDYToren)
adres/plaats : EINDHOVEN

onderdeel : plattegrond
positie : vierde verdieping

schaal : 1:100
datum : 05-07-16
tekeningnr: WT04


getekend : MC
formaat : A2
plotdatum : 23/11/2016

werknummer :
16168

filename : f:\projecten\2016\16168 bcn eindhoven\tekeningen\16168 wt bcn eindhoven kennedy 04-11-16

WERKTEKENING

Uit deze tekening kunnen geen afmetingen worden genomen.
Aangegeven maten dienen ter indicatie.
Maten dienen in het werk gecontroleerd te worden.

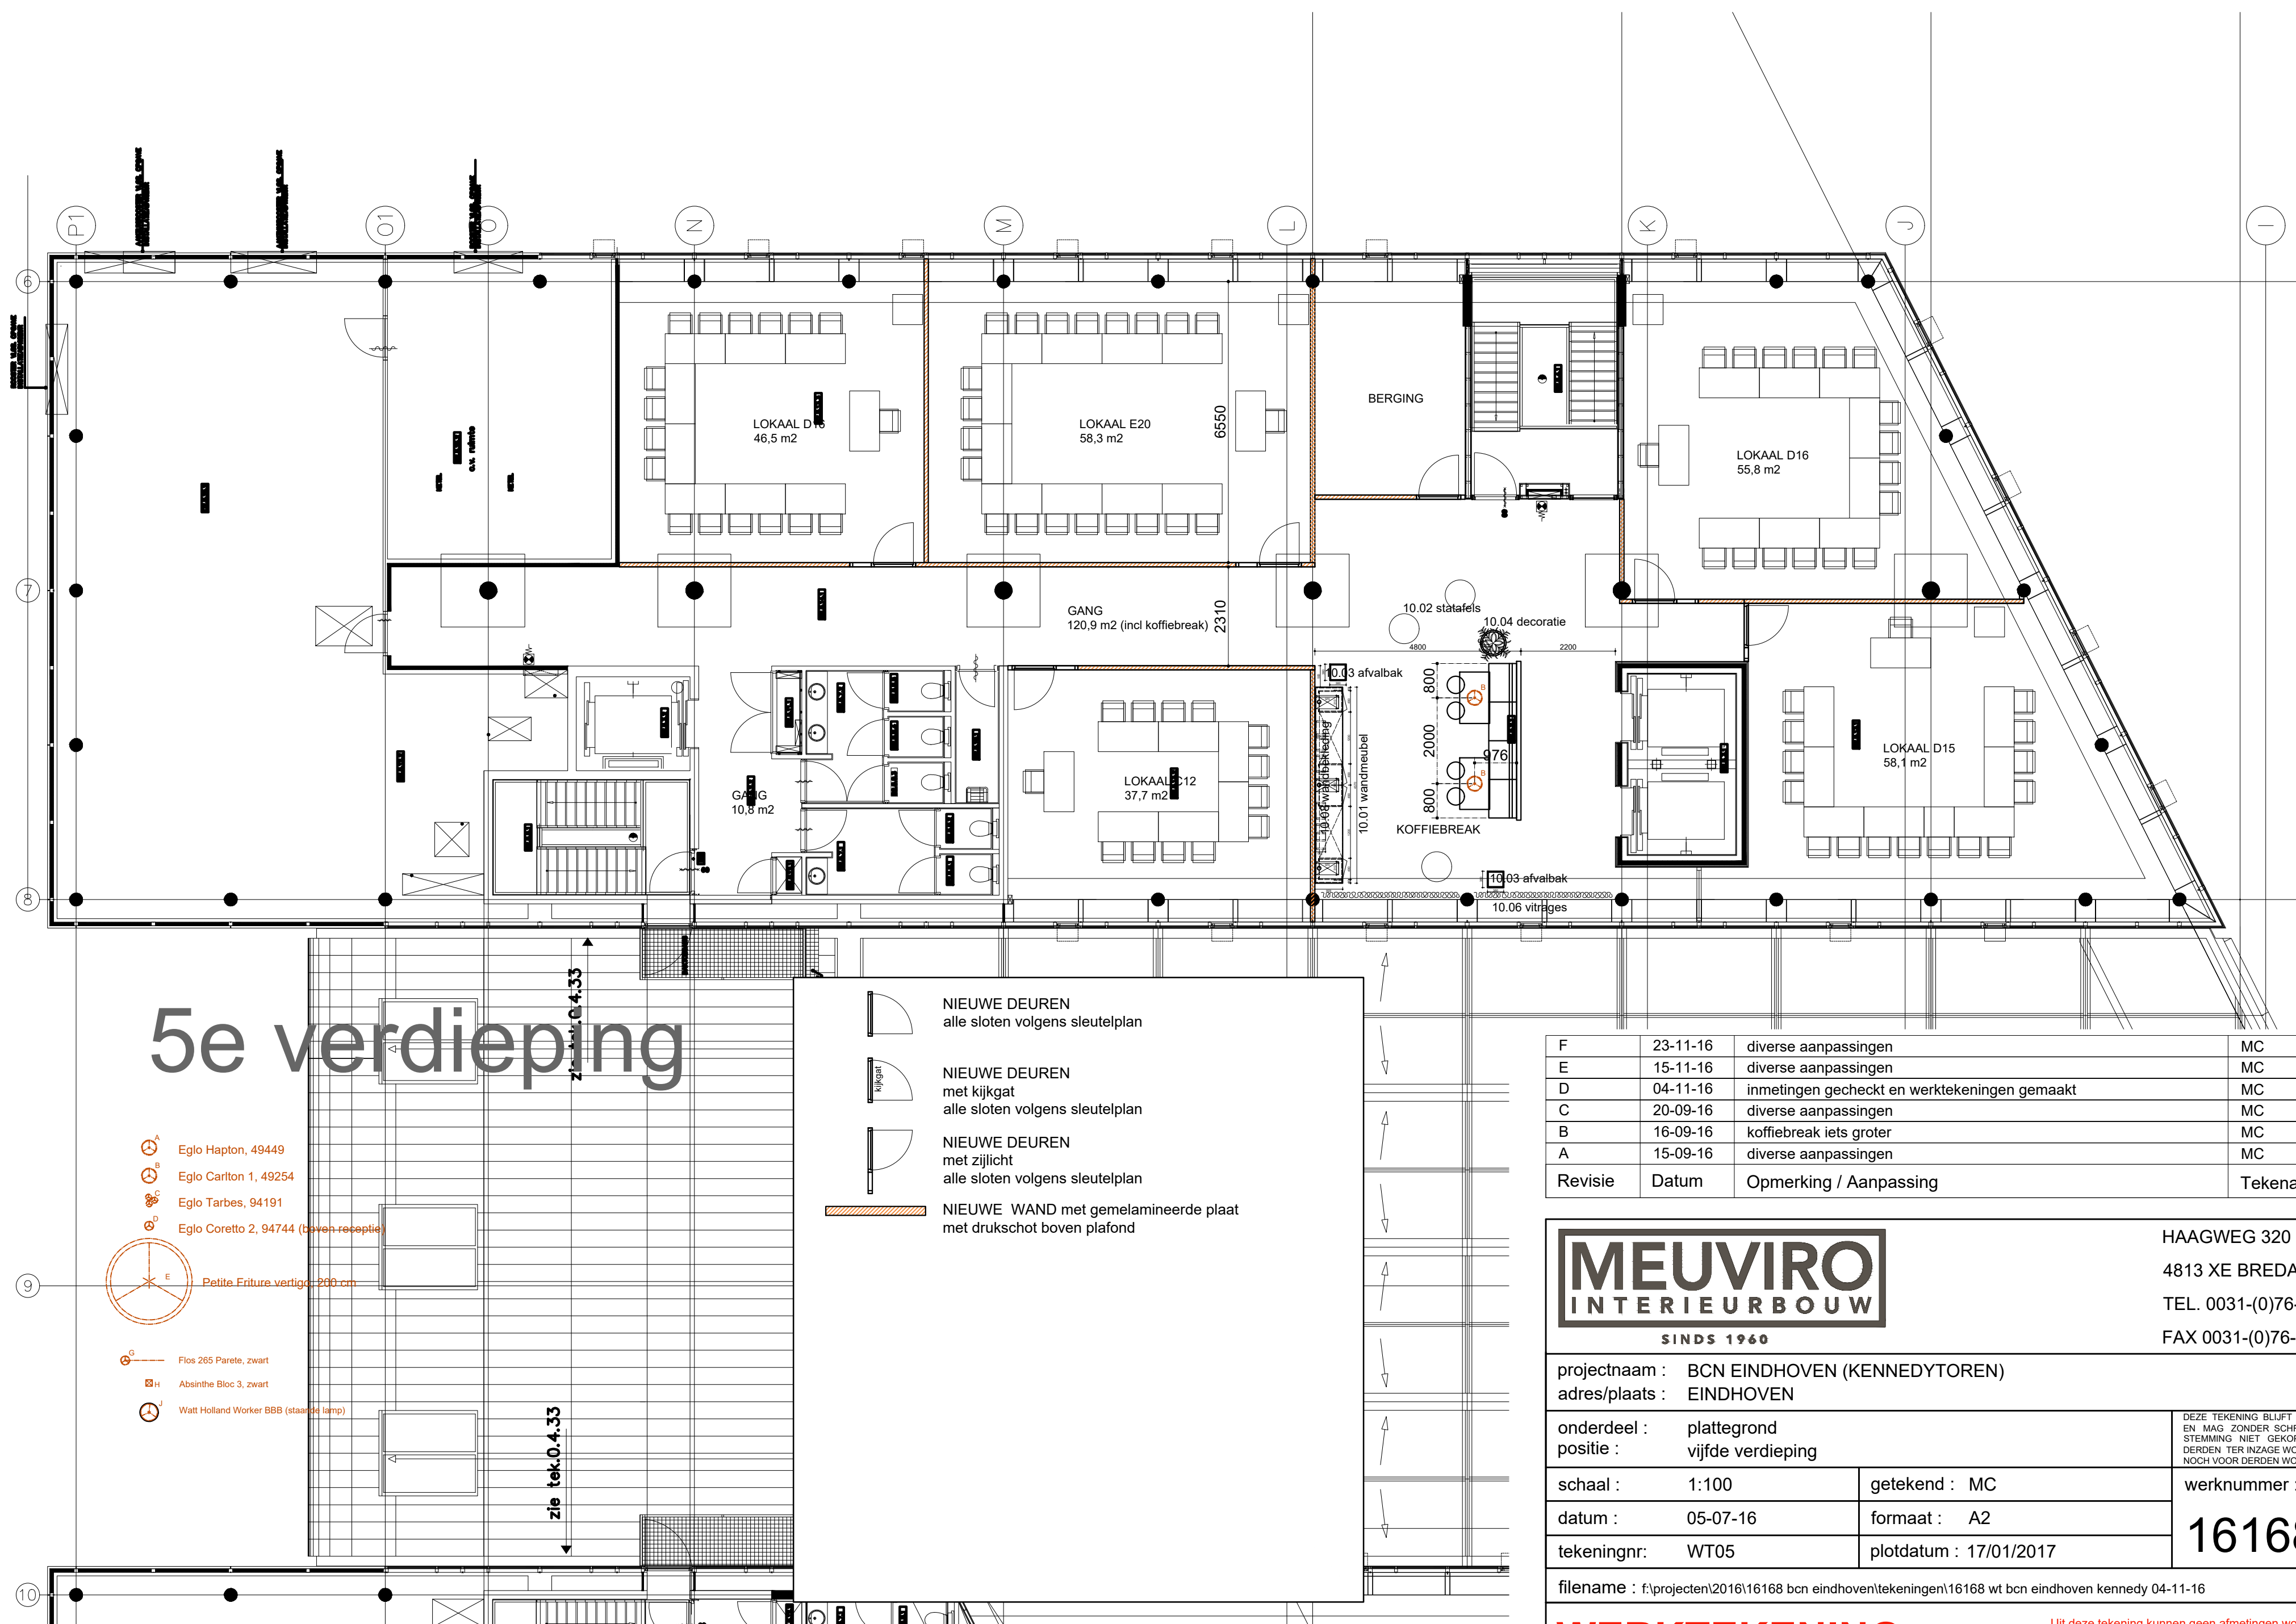

5e verdieping

- A Eglo Hapton, 49449
- B Eglo Carlton 1, 49254
- C Eglo Tarbes, 94191
- D Eglo Coretto 2, 94744 (boven receptie)
- E Petite Friture verticaal 206 cm
- F Flos 265 Parete, zwart
- G Absinthe Bloc 3, zwart
- H Watt Holland Worker BBB (staande lamp)

- NIEUWE DEUREN
alle sloten volgens sleutelplan
- NIEUWE DEUREN
met kijkgat
alle sloten volgens sleutelplan
- NIEUWE DEUREN
met zijlicht
alle sloten volgens sleutelplan
- NIEUWE WAND met gemelamineerde plaat
met drukschot boven plafond

F	23-11-16	diverse aanpassingen	MC
E	15-11-16	diverse aanpassingen	MC
D	04-11-16	inmetingen gecheckt en werktekeningen gemaakt	MC
C	20-09-16	diverse aanpassingen	MC
B	16-09-16	koffiebreek iets groter	MC
A	15-09-16	diverse aanpassingen	MC
Revisie	Datum	Opmerking / Aanpassing	Tekenaar

MEUVIRO
INTERIEURBOUW
SINDS 1960

projectnaam : BCN EINDHOVEN (KENNEDYTOREN)
adres/plaats : EINDHOVEN

onderdeel : plattegrond
positie : vijfde verdieping

schaal : 1:100
datum : 05-07-16
tekeningnr: WT05

filename : f:\projecten\2016\16168 bcn eindhoven\tekeningen\16168 wt bcn eindhoven kennedy 04-11-16

HAAGWEG 320
4813 XE BREDA
TEL. 0031-(0)76-5213450
FAX 0031-(0)76-5223640

DEZE TEKENING BLIJFT ONS EIGENDOM
EN MAG ZONDER SCHRIFTELIJKE TOE-
STEMMING NIET GEKOPIEERD OF AAN
DERDEN TER INZAGE WORDEN GEGEVEN
NOCH VOOR DERDEN WORDEN GEBRUIKT.

getekend : MC
formaat : A2
plotdatum : 17/01/2017

werknnummer :
16168

WERKTEKENING

Uit deze tekening kunnen geen afmetingen worden genomen.
Aangegeven maten dienen ter indicatie.
Maten dienen in het werk gecontroleerd te worden.