


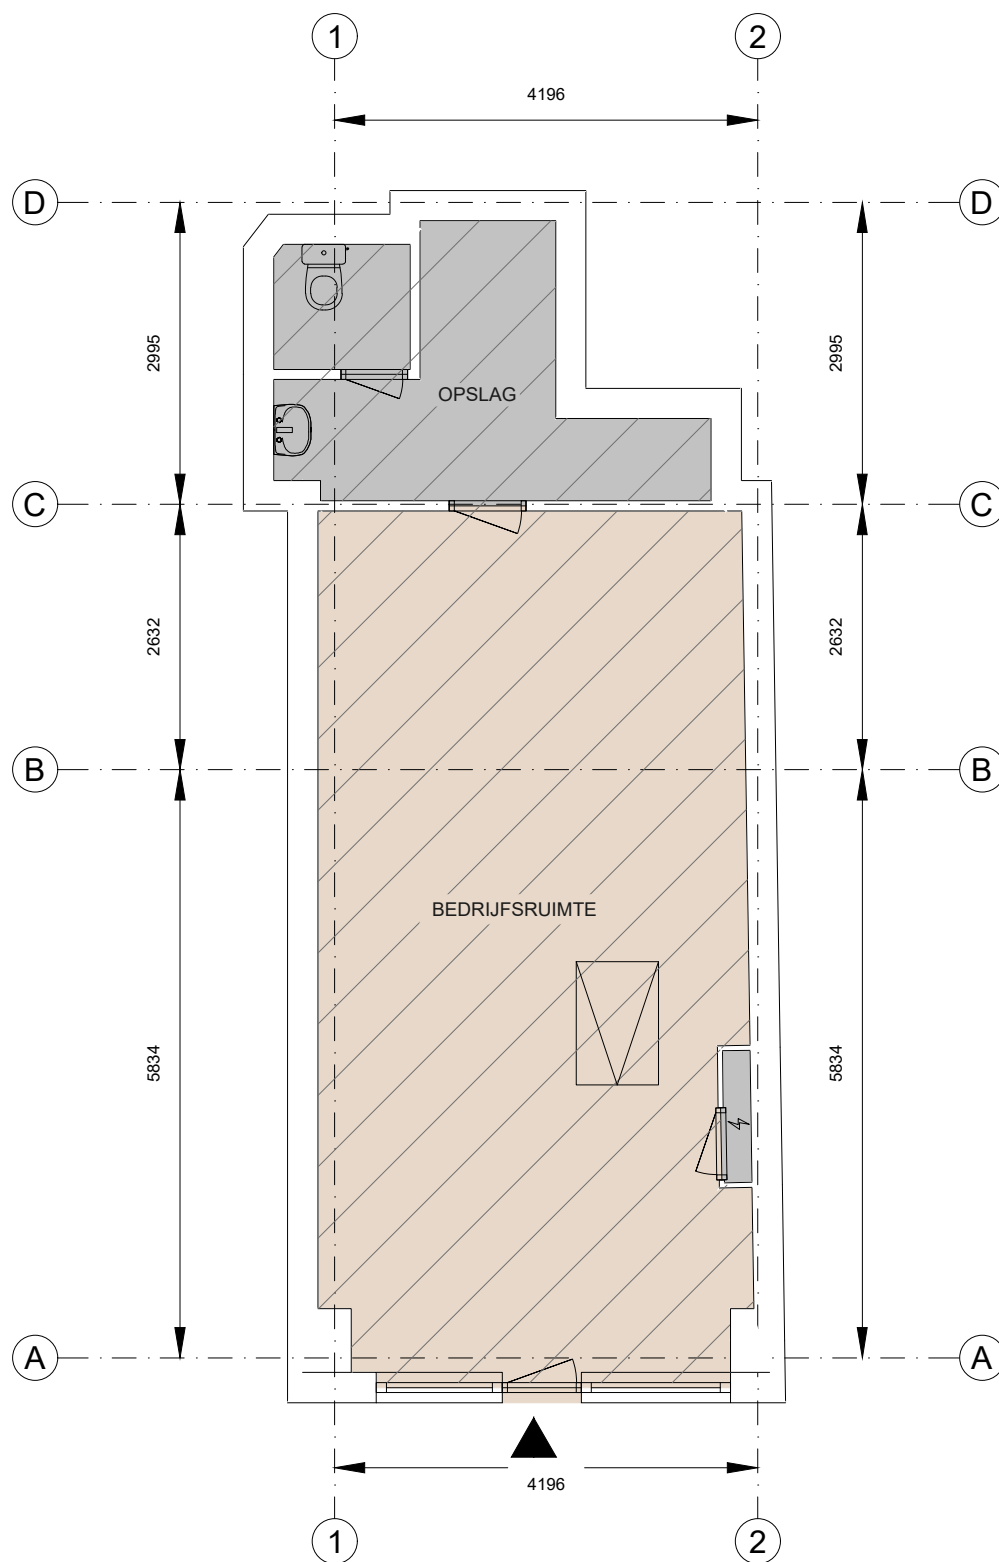

Anegang 21, 2011HR, Haarlem Begane grond


Schaal 1:75



	Kantoor		Bedrijfsruimte		Verkeersruimte		Toilet,- facilitaire,- tech.
	VVO 000 m2		VVO 36,3 m2		VVO 000 m2		VVO 8,62 m2
	EB & GGB		Hoogte tot spant		Hoogte tot plafond		

Tekening type A : gebouw op locatie gecontroleerd

Aan de plattegronden kunnen geen rechten worden ontleend.© www.zibber.nl

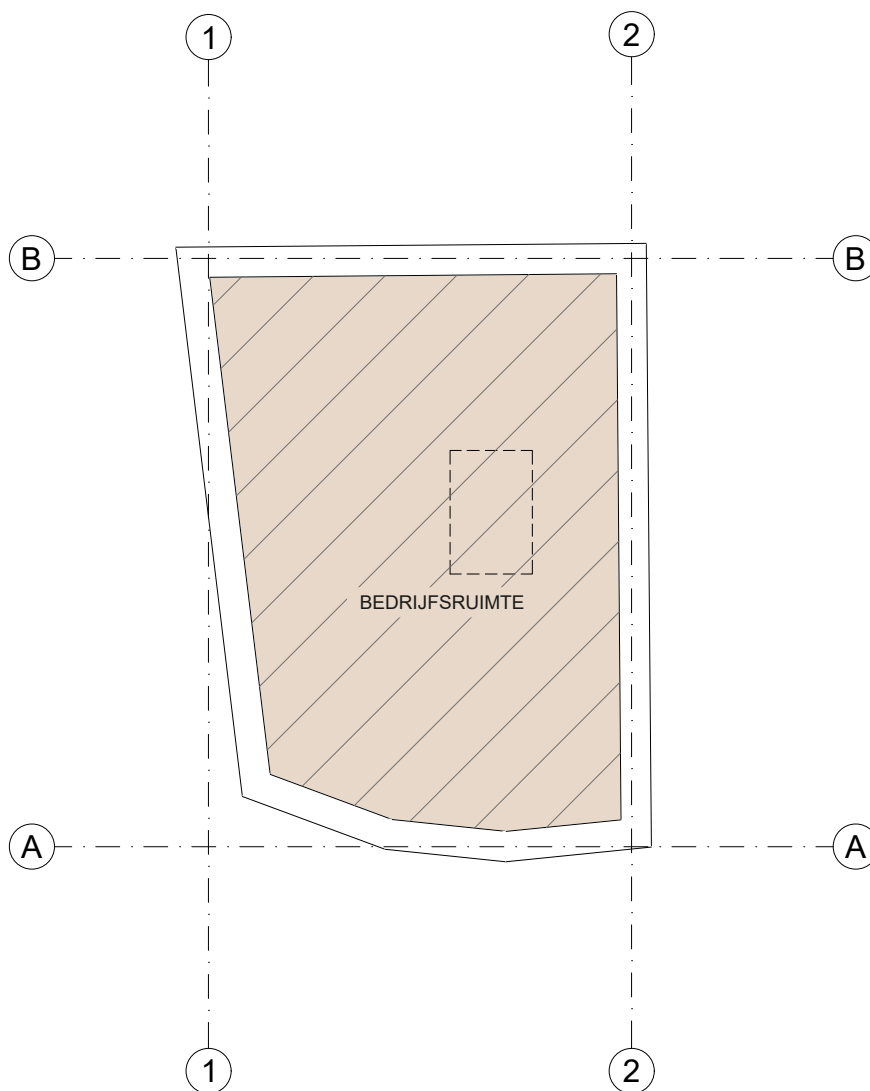

Anegang 21, 2011HR, Haarlem Kalder

Schaal 1:75



	Kantoor		Bedrijfsruimte		Verkeersruimte		Toilet,- facilitaire,- tech.
	VVO 00,0 m2		VVO 20,0 m2		VVO 0,00 m2		VVO 00,0 m2
	EB & GGB		Hoogte tot spant		Hoogte tot plafond		

Tekening type A : gebouw op locatie gecontroleerd

Aan de plattegronden kunnen geen rechten worden ontleend.© www.zibber.nl