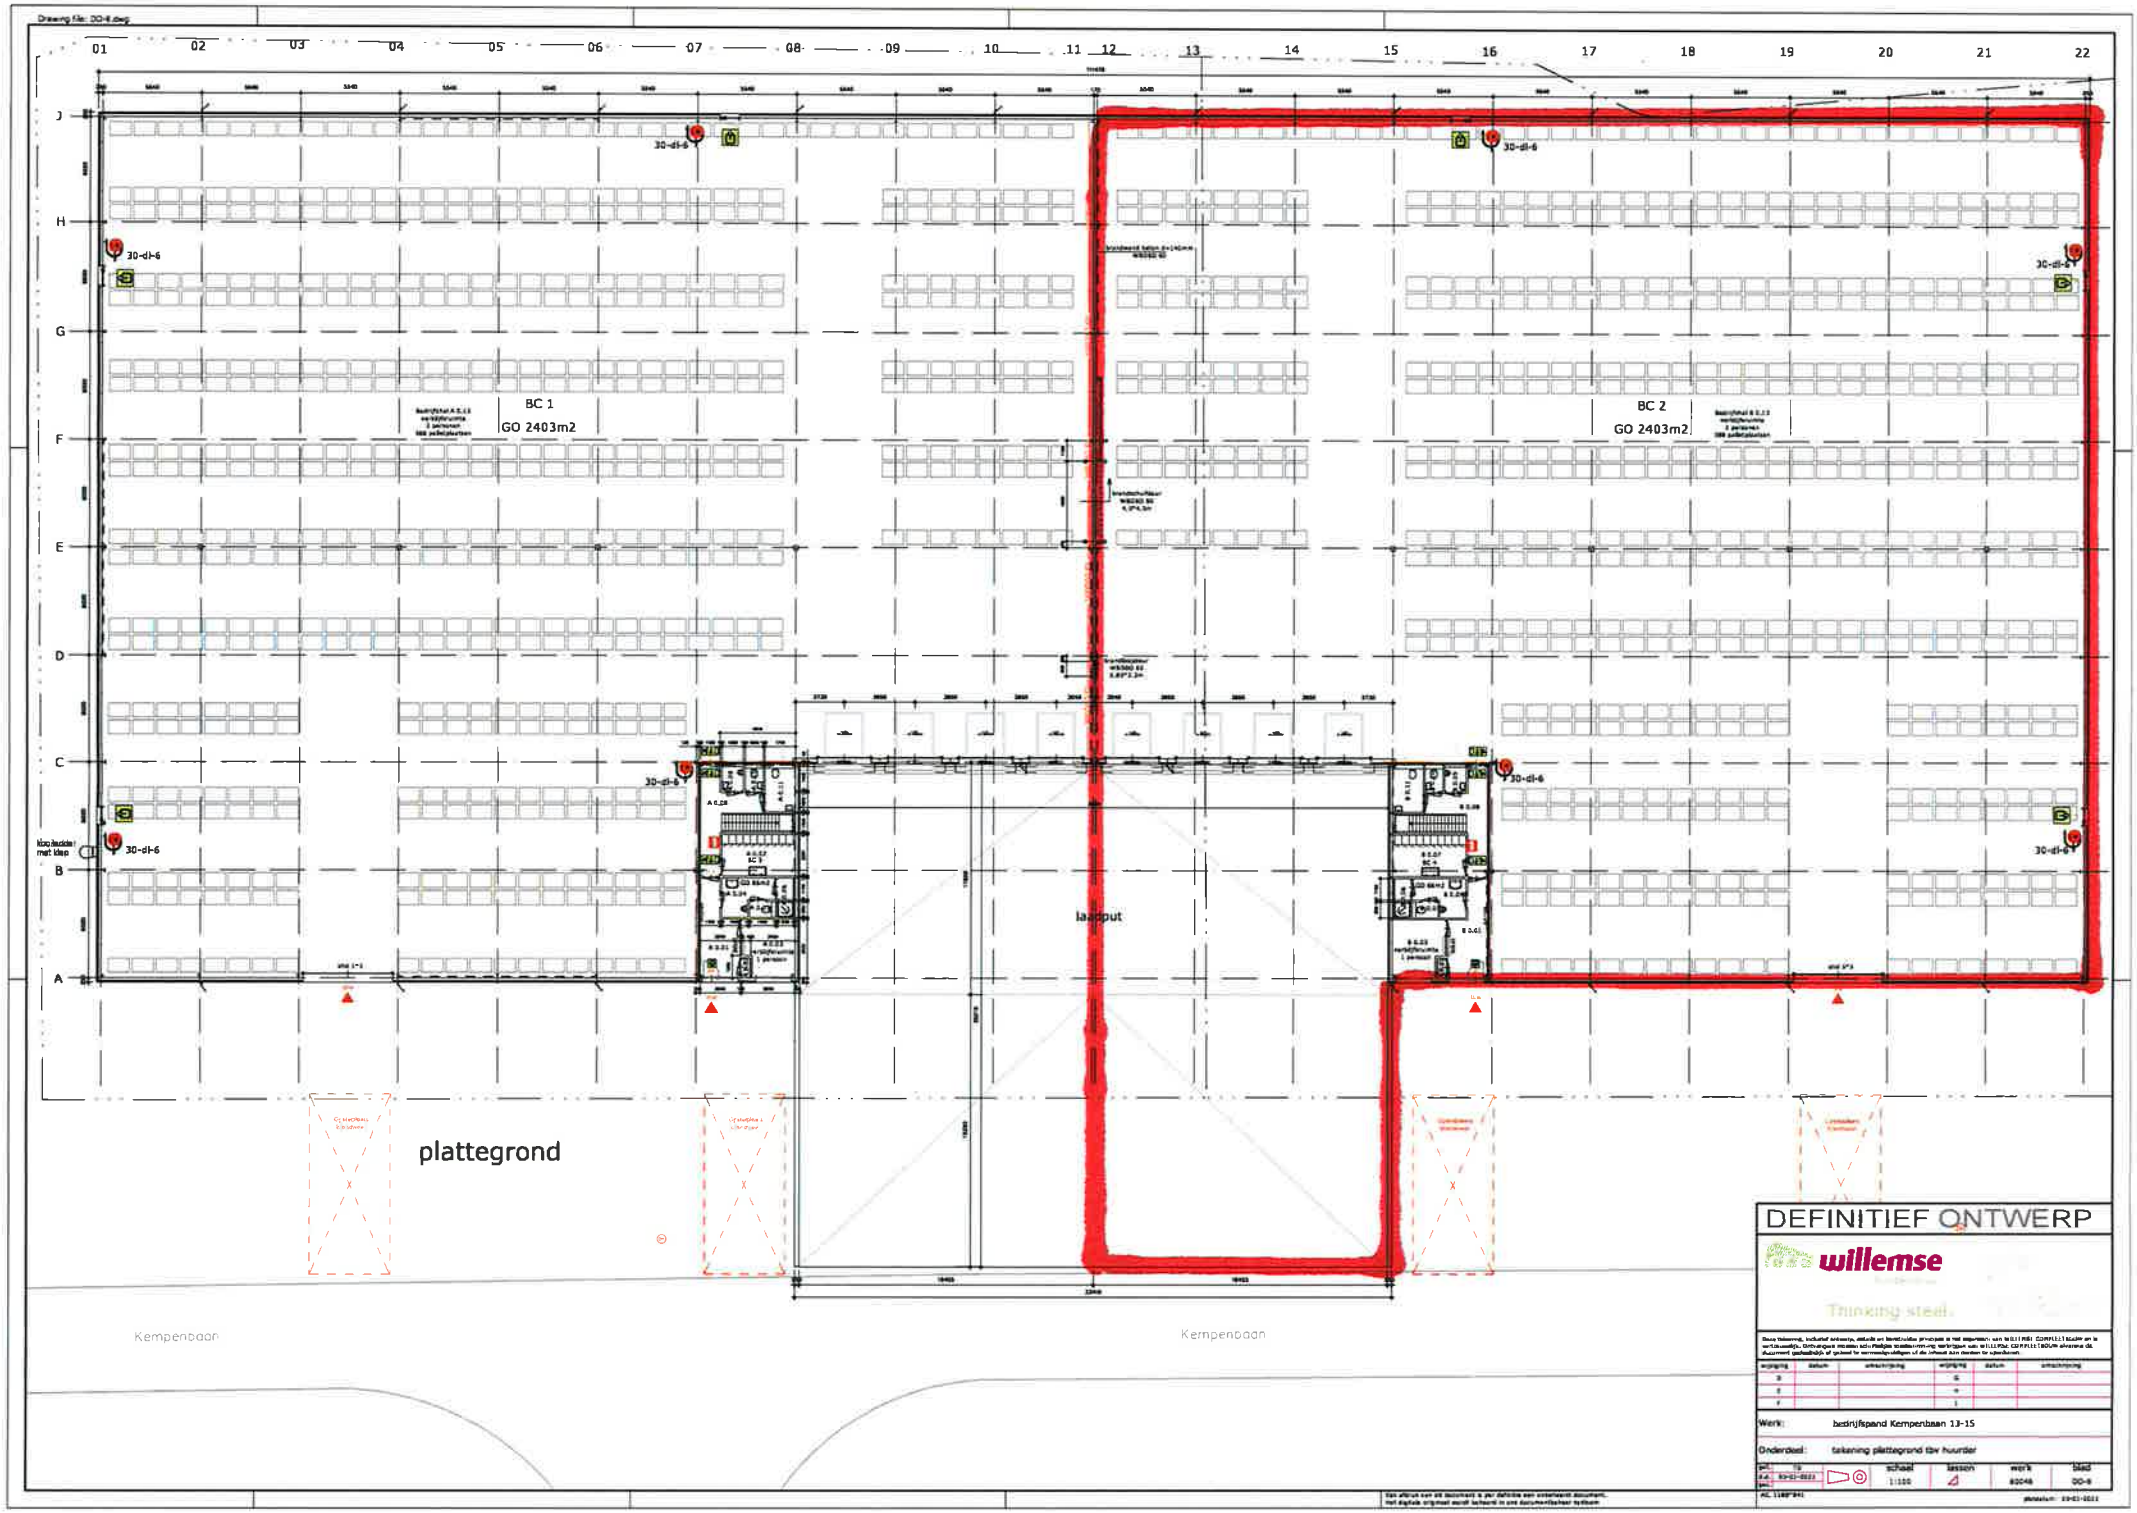

BC 1
GO 2403m2
BC 2
GO 2403m2
laadput
plattegrond
Kempenbaan
Kempenbaan
DEFINITIEF ONTWERP
willemse
Thinking steel.
Werk: bedrijfspand Kempenbaan 13-15
Onderdeel: tekening plattegrond tbv huurder
schaal 1:100
werk #2048
blad DD-6