




€ 1.950,- p.m.

Tolweg 4 D

3741 LK, Baarn

Wordt dit jouw nieuwe bedrijfspand?

Majoor Makelaars
Kerkstraat 83A
035 - 60 362 82
info@majoor.nl
majoor.nl

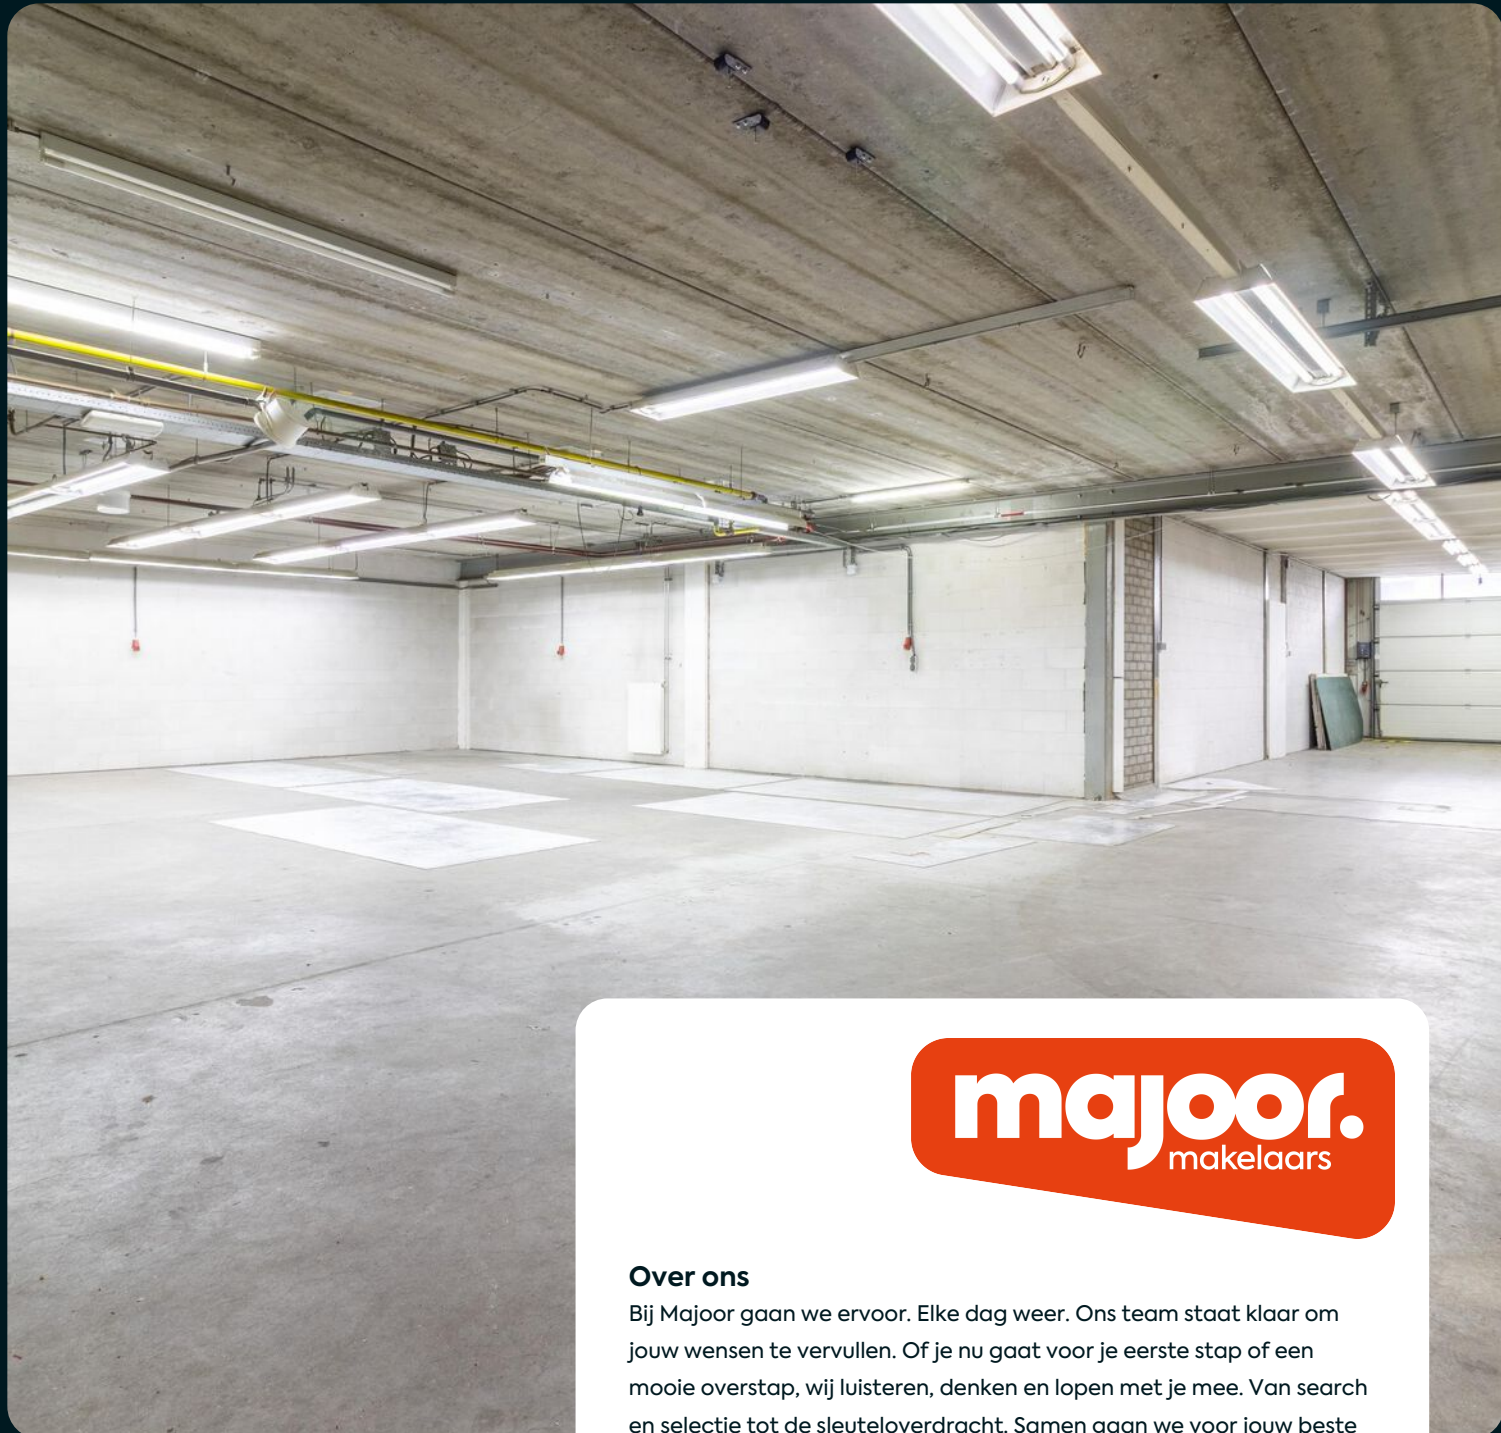

Over ons

Bij Majoor gaan we ervoor. Elke dag weer. Ons team staat klaar om jouw wensen te vervullen. Of je nu gaat voor je eerste stap of een mooie overstap, wij luisteren, denken en lopen met je mee. Van search en selectie tot de sleuteloeverdracht. Samen gaan we voor jouw beste resultaat.

van zoeken en selectie tot de sleuteloeverdracht

Daarbij kijken we niet alleen naar de cijfers; wij kennen de buurten, voelen de sfeer, zien het potentieel in elk pand en ontdekken de ideale plekken en optimale prijzen die je zelf niet zomaar vindt. Waarbij we continu meebewegen met de markt en inspelen op de laatste veranderingen. Zo zorgen we ervoor dat je geen aanbod, aanvraag of andere mogelijkheid mist.

mensen die met je meedenken, maar ook meebewegen

Samen maken we jouw dromen waar en helpen je jouw doel te bereiken. Met een professionele en persoonlijke aanpak op maat. We luisteren naar je, begrijpen je behoeften en zetten alles op alles om je verwachtingen te overtreffen. Met Majoor kies je voor een makelaar die maximaal voor je gaat.




Wijnand Haak

Makelaar & Taxateur RT RMT

06 - 11870866
035 - 6036282
wijnand@majoor.nl

locatie

Tolweg 4 D
Baarn

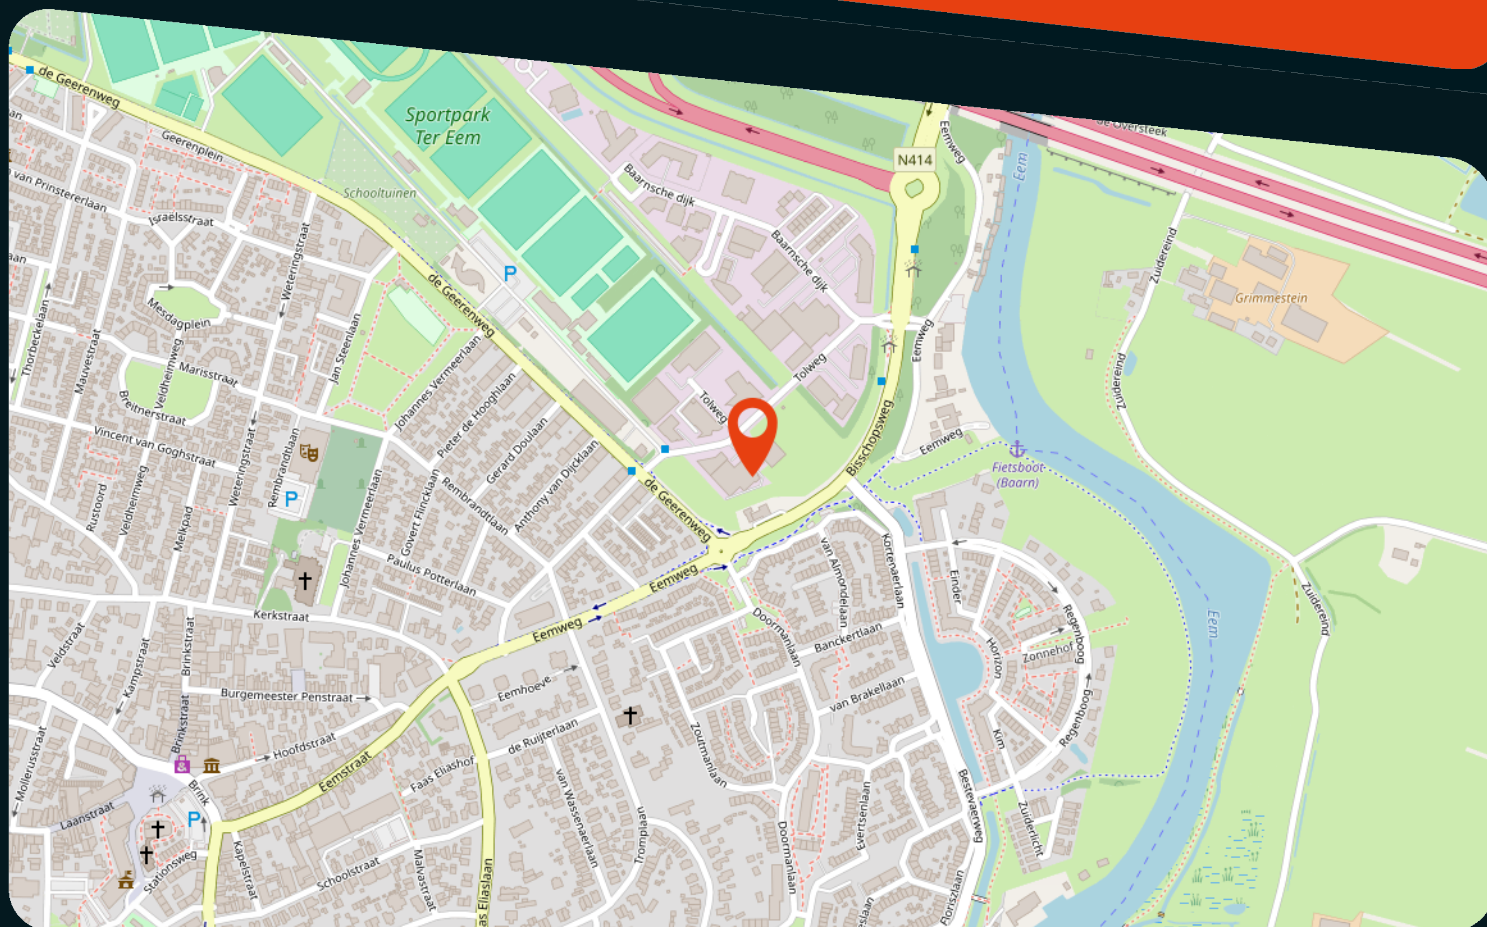

kenmerken

Status

Prijs

Bouwworm

Bouwjaar

Soort object

Totale vloeroppervlakte

Energieklasse

Energie einddatum

Parkeergelegenheid

Locatie

Onderhoud binnen

Onderhoud buiten

Te huur

1.950 p.m.

Bestaande bouw

1916

Bedrijfsruimte

283 m²

2

Bedrijfventerrein

Redelijk

Redelijk

omschrijving

Functionele bedrijfsruimte met magazijn en kantoor

Aan de Tolweg 4D in Baarn bieden wij deze praktische en veelzijdige bedrijfsruimte te huur aan. Het object betreft één verdieping, op de begane grond, is gelegen op het bedrijventerrein 'De Drie Eiken' en biedt uitstekende bereikbaarheid.

Indeling

Via de eigen entree aan de voorzijde betreed je het pand. Vanuit de entree is toegang tot de verschillende ruimten. De bedrijfsruimte beschikt over een ruime magazijnruimte met een vrije hoogte van circa 2,90 meter en een overheaddeur, wat laden en lossen eenvoudig maakt.

Daarnaast is er een separate kantoorruimte, ideaal voor administratieve werkzaamheden of overleg. Verder zijn er sanitaire voorzieningen en is er een pantry/keukentje aanwezig.

Kenmerken

- Bedrijfsruimte met magazijn en kantoor
- Overheaddeur aanwezig
- Vrije hoogte magazijn ca. 2,90 meter
- Goede bereikbaarheid
- Bouwjaar: 1916
- Twee eigen parkeerplaatsen

Ligging

Het object is gelegen op bedrijventerrein De Drie Eiken in Baarn. Dit bedrijventerrein staat bekend om zijn mix van lokale en regionale ondernemingen. De locatie is goed bereikbaar en gunstig gelegen ten opzichte van uitvalswegen richting de A1 en A27, waardoor omliggende steden zoals Amersfoort, Hilversum en Utrecht eenvoudig bereikbaar zijn

BTW CLAUSULE

De in deze documentatie genoemde bedragen zijn exclusief BTW, uitgaande van het feit dat huurder(blijvend) voldoet aan de criteria welke gesteld zijn of worden voor een belaste verhuur ex. Artikel 11, lid 1 letter b, sub 5, Wet op de omzetbelasting 1968.

HUURPRIJSAANPASSING

Jaarlijks op basis van de Consumentenprijsindex, reeks CPI Alle Huishoudens (2015 =100) zoals gepubliceerd door het Centraal Bureau voor de Statistiek (CBS).

ZEKERHEIDSTELLING

Ter meerdere zekerheid van de nakoming van de verplichtingen uit de huurovereenkomst dient een bankgarantie te worden verstrekt gelijk aan 3 (drie) maanden bruto huurprijs te vermeerderen met de verschuldigde omzetbelasting.

HUURPERIODE

De huurperiode behelst 5 jaar telkens te verlengen met een periode van 5 jaar, waarbij in overleg afwijkende huurperioden bespreekbaar zijn.

OPPZEGGING

Beëindiging van de huurovereenkomst geschiedt door opzegging tegen het einde van een huurtermijn, met inachtneming van een opzegtermijn van ten minste 6 (zes) maanden.

AANVAARDING

In overleg

HUUROVEREENKOMST

Op basis van het standaardmodel huurovereenkomst volgens de Raad voor Onroerende Zaken (ROZ februari 2015) voor kantoorruimte in de zin van artikel 7:230a BW, zoals gehanteerd wordt door de Nederlandse Vereniging van Makelaars in onroerend goed (NVM). Verhuurder zal gebruik maken van standaard verhuurderaanpassingen.

BIJZONDERE BEPALINGEN




Huurder dient zelf en voor eigen rekening en risico zorg te dragen voor verkrijging en voortzetting van de overheidswege benodigde toestemming(en) of vergunning(en), teneinde de door huurder beoogde bedrijfsvoering in het gehuurde te kunnen uitoefenen. Huurder is slechts gerechtigd om in overleg met en na schriftelijke toestemming van de verhuurder naamsaanduiding aan te brengen aan het gehuurde. Het verschil tussen de opgegeven en de werkelijke grootte verleent aan geen der partijen enig recht.



VOORBEHOUD

Deze informatie wordt u verstrekt onder het voorbehoud van het verkrijgen van de finale goedkeuring en instemming van onze opdrachtgever


METRAGE


De genoemde metrages zijn met zorg berekend. Het verschil tussen de opgegeven en de werkelijke grootte verleent aan geen der partijen enig recht, behoudens ingeval van niet correcte verrekening van de servicekosten. Hierbij geldt als uitgangspunt dat de servicekosten nimmer meer of minder mogen bedragen dan benodigd voor de betaling en/of reservering van de daadwerkelijke gemaakte of te maken kosten.

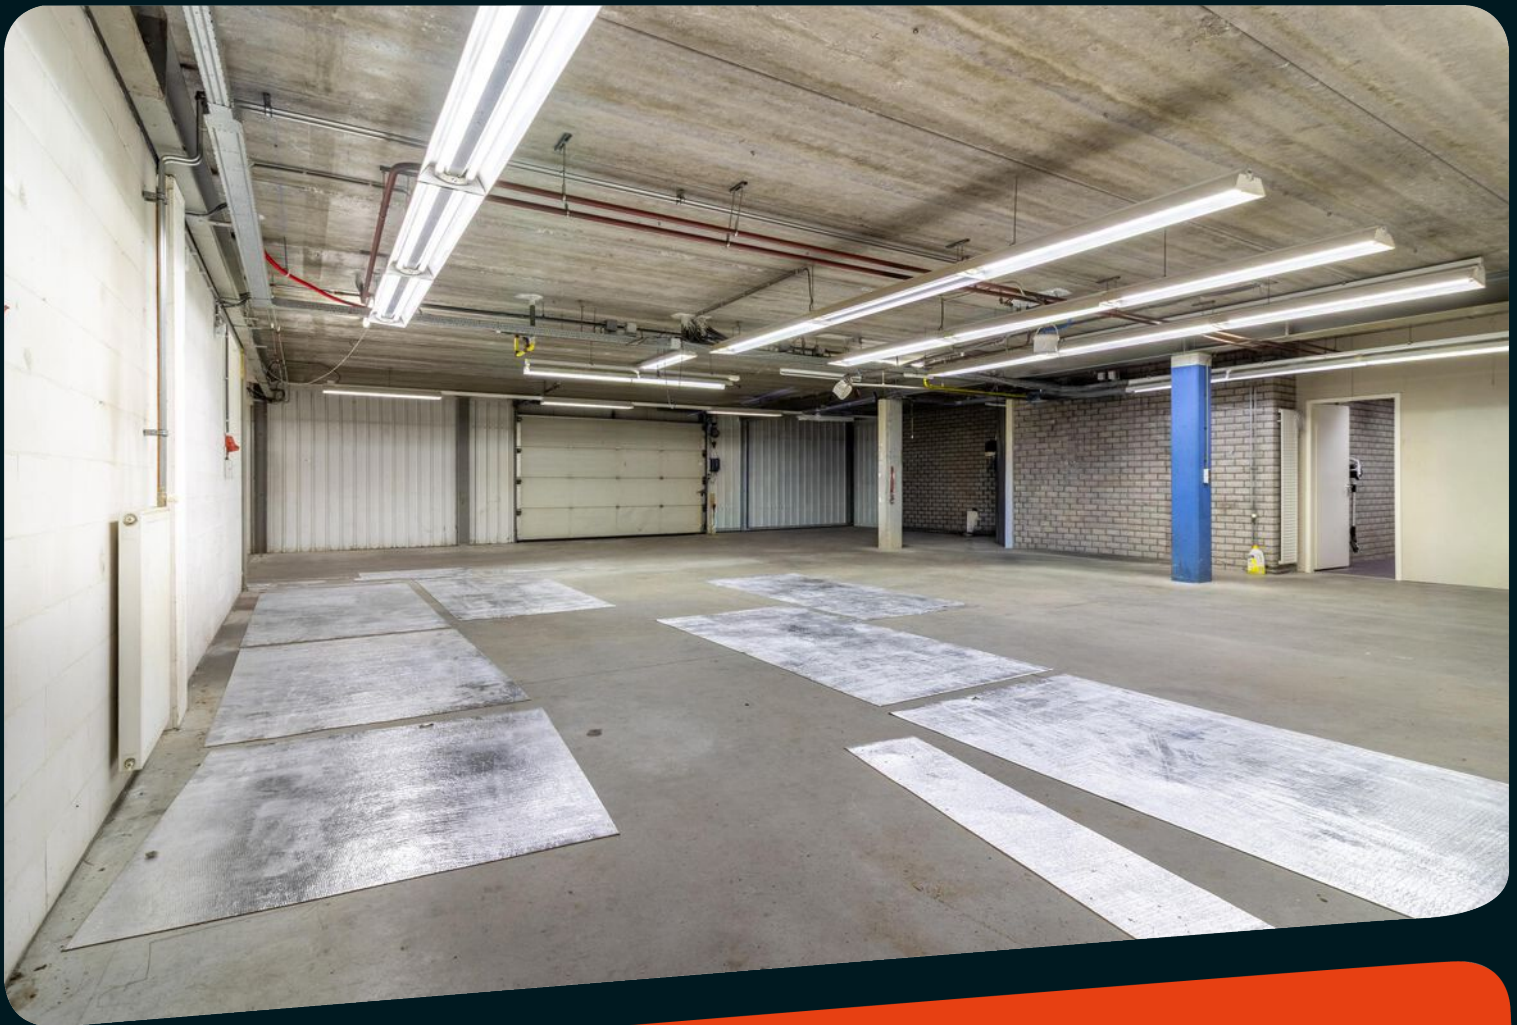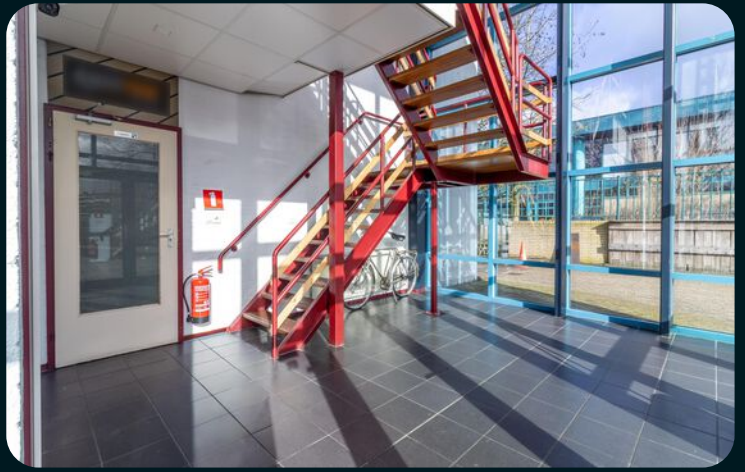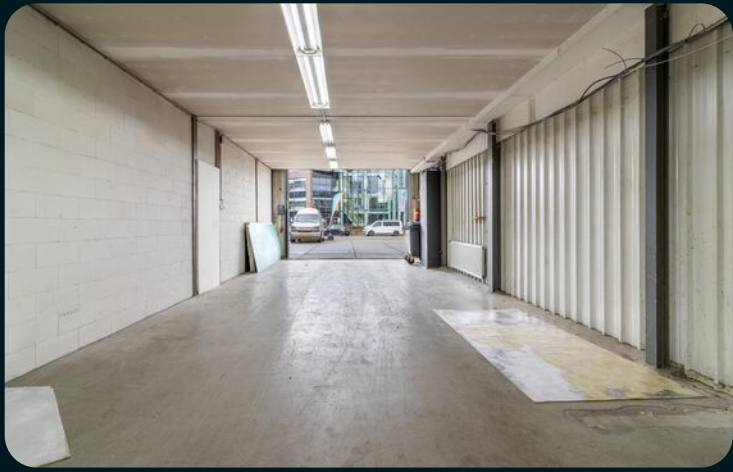

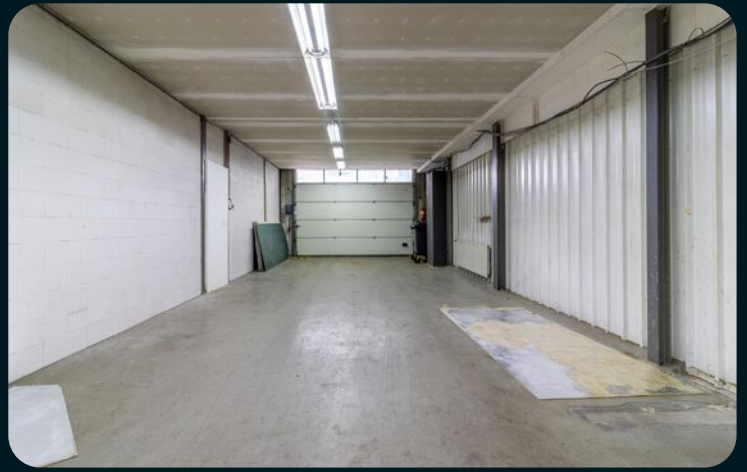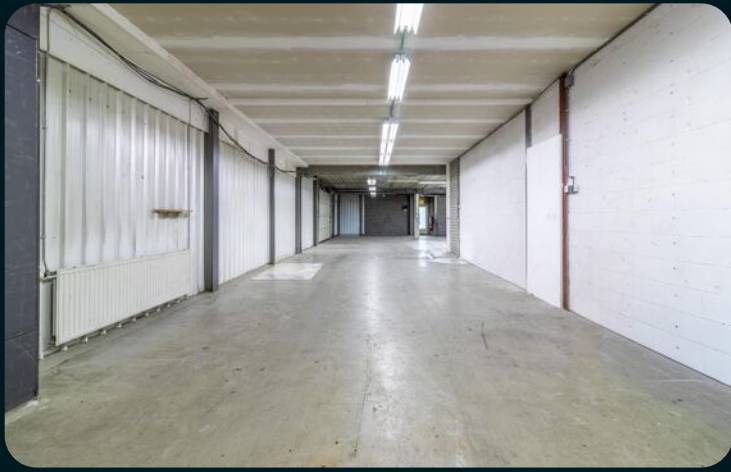




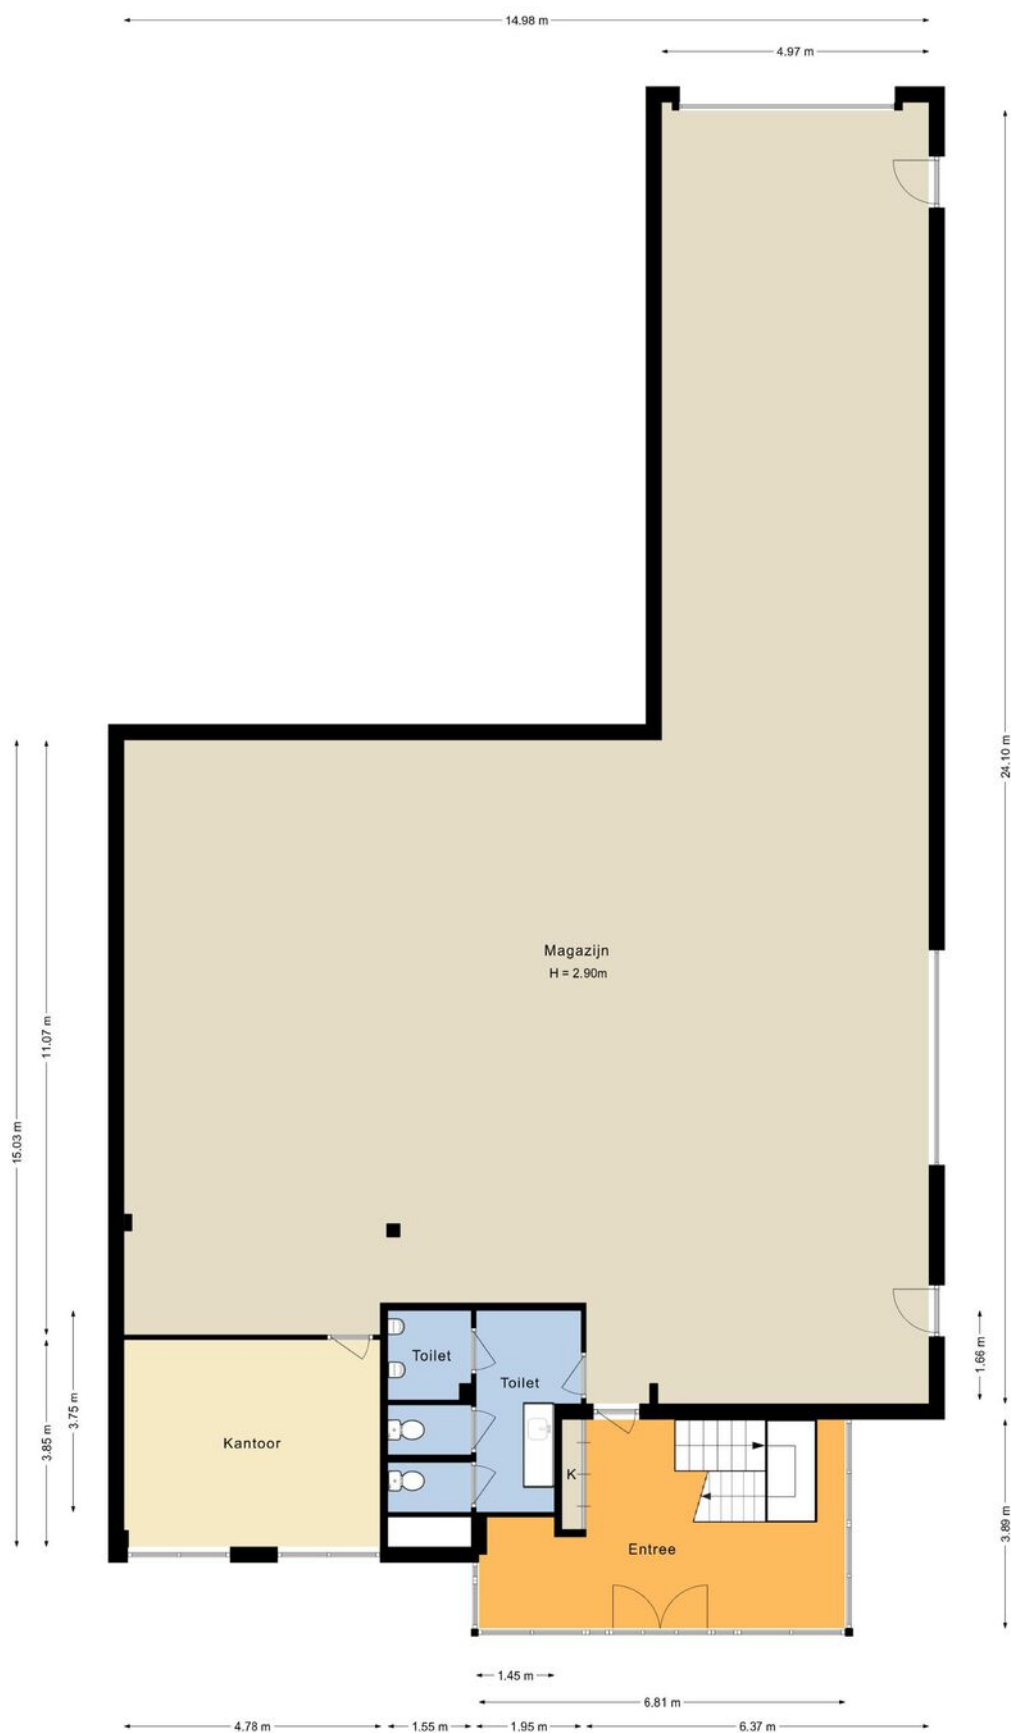

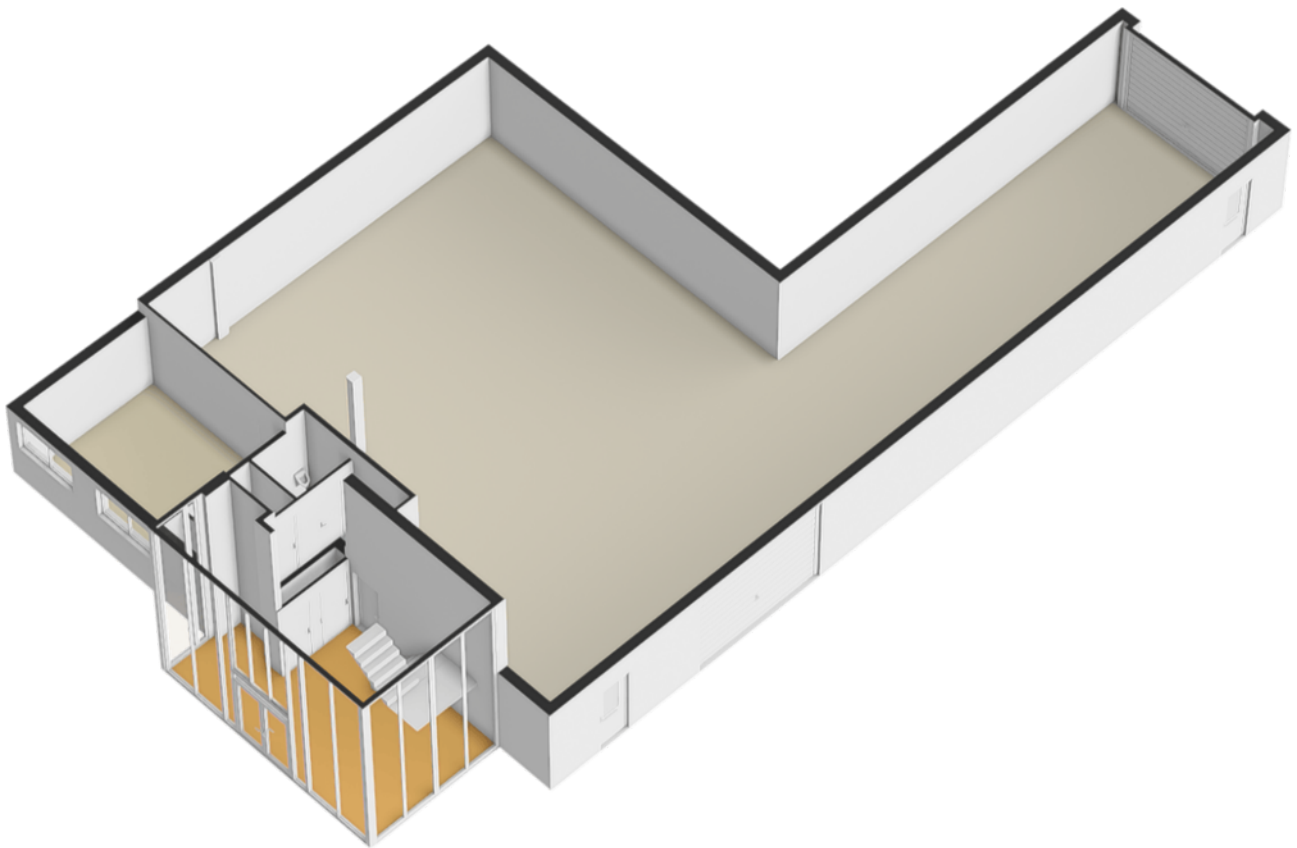

Kadastrale kaart

Uw referentie: ---

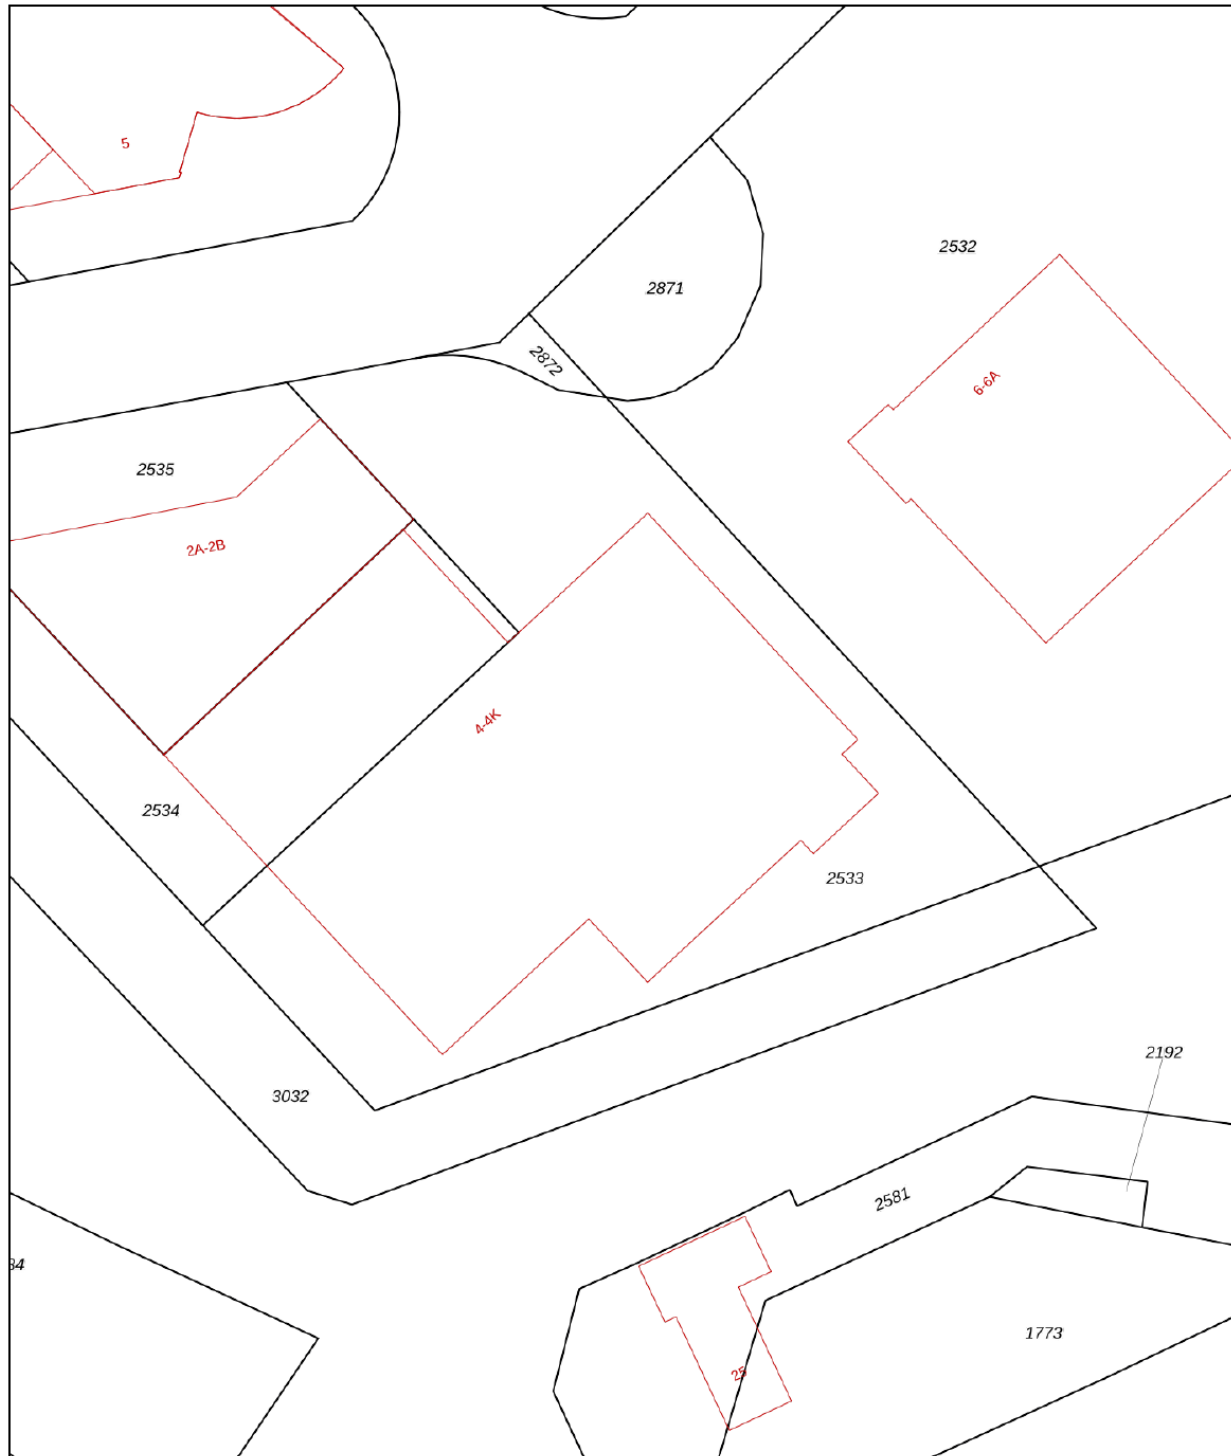

0 5 10 15 20 25m

12345

Deze kaart is noordgericht

Perceelnummer

25

Huisnummer

Vastgestelde kadastrale grens

Voorlopige kadastrale grens

Administratieve kadastrale grens

Bebouwing

Schaal 1: 500

Kadastrale gemeente Baarn

Sectie H

Perceel 2533

kadaster



Voor een eensluitend uittreksel, geleverd op 5 maart 2026
De bewaarder van het kadaster en de openbare registers

Aan dit uittreksel kunnen geen betrouwbare maten worden ontleend.
De Dienst voor het kadaster en de openbare registers behoudt zich de intellectuele
eigendomsrechten voor, waaronder het auteursrecht en het databankenrecht.

over ons

Majoor Makelaars

Kerkstraat 83A

035 - 60 362 82

info@majoor.nl

majoor.nl

majoor gaat ervoor.

je waarmakelaar gaat ervoor

Bij Majoor gaan we ervoor. Elke dag weer. Ons team staat klaar om jouw wensen te vervullen. Of je nu gaat voor je eerste stap of een mooie overstap, wij luisteren, denken en lopen met je mee. Van search en selectie tot de sleuteloverdracht. Samen gaan we voor jouw beste resultaat.

Daarbij kijken we niet alleen naar de cijfers; wij kennen de buurten, voelen de sfeer, zien het potentieel in elk pand en ontdekken de ideale plekken en optimale prijzen die je zelf niet zomaar vindt. Waarbij we continu meebewegen met de markt en inspelen op de laatste veranderingen. Zo zorgen we ervoor dat je geen aanbod, aanvraag of andere mogelijkheid mist. Mensen die met je meedenken,

maar we bewegen ook mee

Samen maken we jouw dromen waar en helpen je jouw doel te bereiken. Met een professionele en persoonlijke aanpak op maat. We luisteren naar je, begrijpen je behoeften en zetten alles op alles om je verwachtingen te overtreffen. Met Majoor kies je voor een makelaar die maximaal voor je gaat.

samen sterk in de buurt

Bij Majoor geloven we in geven en groeien, samen met de gemeenschap om ons heen. Daarom zetten we ons in voor lokale initiatieven en sponsorprojecten die bijdragen aan een sterker, socialer en duurzamer buurtleven. Van sportverenigingen tot culturele evenementen: wij steunen waar het verschil gemaakt wordt. Zo bouwen we niet alleen aan woningen, maar ook aan een hechte, betrokken buurt waar iedereen zich thuis voelt.



**Wordt dit
jouw nieuwe
bedrijfspannd?**

ga ervoor.