

TE HUUR



DE LIER | Leemidden 42


vraagprijs € 1.250 p.m.



plezierig wonen, professioneel werken

0174-294652 | info@rijnpoot.nl
www.rijnpoot.nl

Kenmerken & locatie

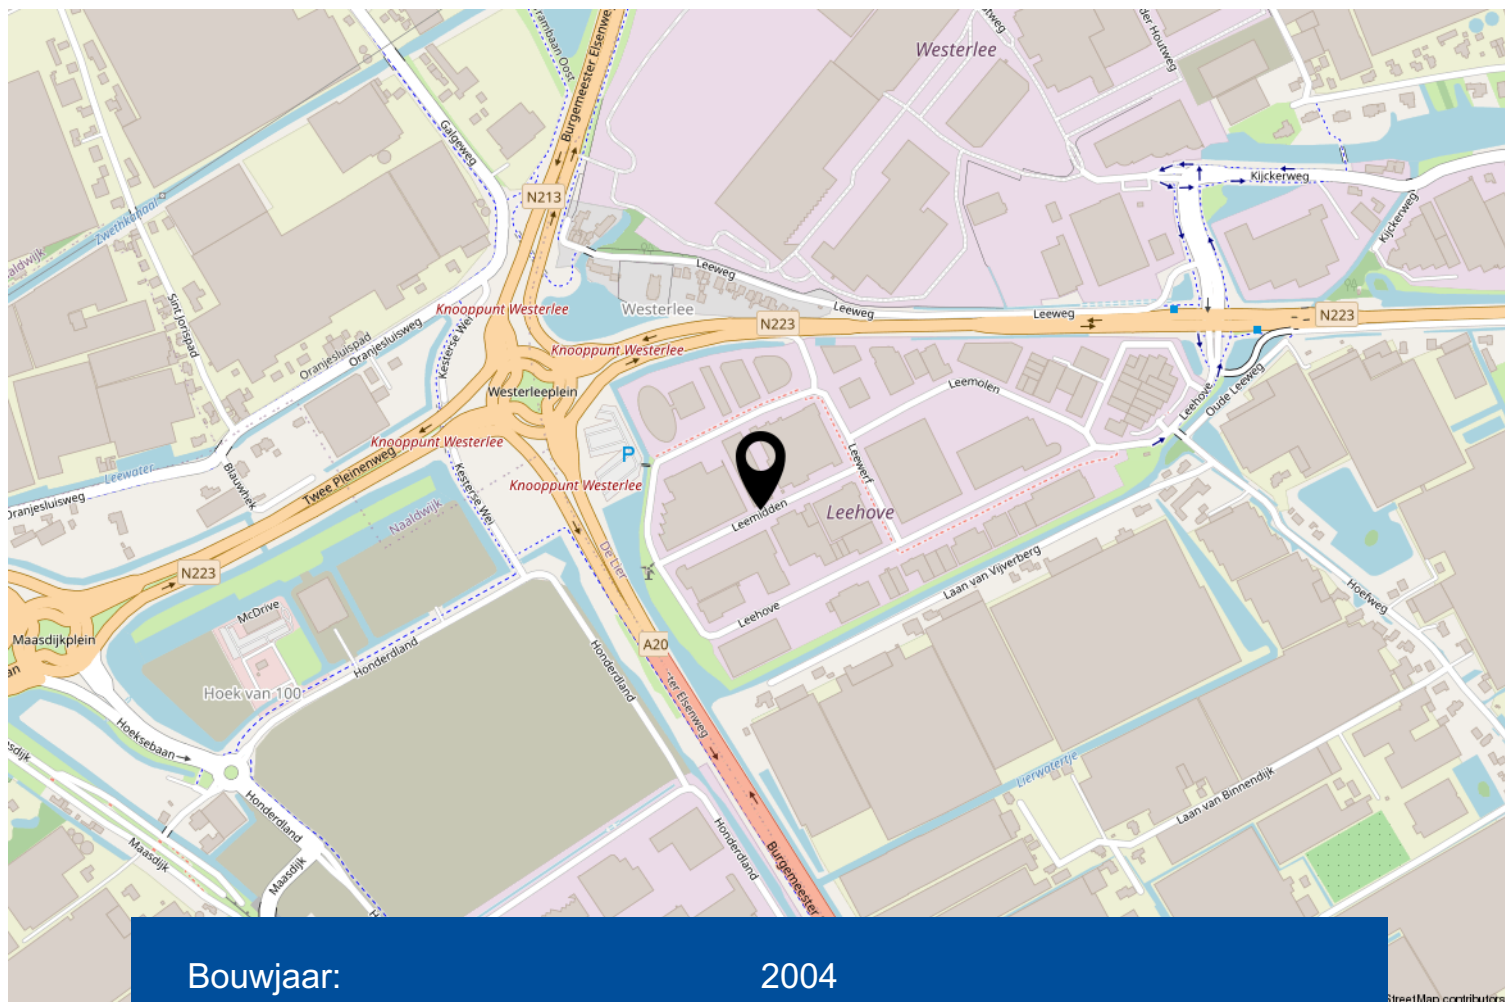

Bouwjaar:	2004
Oppervlakte bedrijfshal:	67 m ²
Oppervlakte kantoorruimte:	67 m ²
Verdiepingen:	1
Units:	
BTW belast:	ja

Omschrijving

Bedrijventerrein "Leehove" is gelegen in De Lier en uitstekend bereikbaar met een directe aansluiting op de A20 (richting Rotterdam) en de Westlandse dorpskernen. Tevens is binnen enkele autominuten de toerit tot de A4 (richting Delft/Rotterdam/Amsterdam) en A12 (richting Gouda/Utrecht) bereikbaar.

Het betreft hier een kleinschalig modern bedrijfsverzamelgebouw met daarin deze bedrijfsruimte van ca. 67 m² op de begane grond en ca. 67 m² op de verdieping. Aan de voorzijde is 1 eigen parkeerplaats gelegen.

Indeling parterre:

Entree middels aparte loopdeur en elektrisch bediende overheaddeur ca. 3,25 x 3,50 meter (bxh), bedrijfshal ca. 67 m² met trapopgang naar verdieping. De parterre is v.v. een betonvloer met een draagvermogen van ca. 1500 kg/m².

Er is een aparte betegelde toiletruimte met benodigd sanitair

Vrije hoogte ca. 4,64 m¹.

Tussenverdieping met houten entresol van ca. 30 m².

Indeling verdieping:

Via de trap is de verdieping bereikbaar alwaar een open opslagruimte ca. 30 m².

Er is een kantine met keukenblok en een kantoorruimte aan de voorzijde.

De verwarming op de verdieping is via een CV-ketel met vloerverwarmingscircuit.

De bedrijfshal is aangesloten op de gebruikelijke nutsvoorzieningen zoals, gas, water en elektra (220/380 volt).

Aanvaarding:

In overleg.

Huurprijs:

€ 1.250,-- per maand exclusief b.t.w. en gebruikerslasten.

Huurperiode :

In overleg.

Parkeren:

Er bevindt zich 1 parkeerplaats voor het bedrijfspand.

Omschrijving

Servicekosten:

N.v.t. Huurder zal voor eigen rekening en risico zorgdragen voor de contracten met de desbetreffende nutsbedrijven en overige instanties.

Huurbetaling:

De huurprijs en het eventuele voorschot servicekosten inclusief de b.t.w. dienen tegelijk en bij vooruitbetaling per maand te worden voldaan

BTW:

Huurder dient voor tenminste 90% met omzetbelasting belaste prestaties te verrichten. Indien huurder niet of niet meer aan dit criterium voldoet, zal er van rechtswege sprake zijn van een omzetbelasting vrijgestelde verhuur. Alsdan wordt de overeengekomen kale huurprijs, exclusief omzetbelasting, zodanig verhoogd dat het voor verhuurder ontstane financiële nadeel wordt gecompenseerd.

Huurovereenkomst:

Standaard huurovereenkomst ROZ in de zin van artikel 7:230A BW conform het model door de ROZ welke in februari 2015 is vastgesteld, alsmede de daarbij behorende algemene bepalingen.


Huurprijsaanpassing:

Jaarlijks, op basis van de wijziging van het maand-prijsindexcijfer volgens de consumentenprijsindex reeks CPI-alle huishoudens (2006=100), gepubliceerd door het CBS.

Zekerheidsstelling:


Bankgarantie of waarborgsom ter grootte van minimaal drie maanden huurverplichting, inclusief eventuele servicekosten en de over het totaal verschuldigde BTW.

Alle door ons verstrekte informatie is geheel vrijblijvend. Ondanks de zorg die wij aan de informatie besteed hebben, aanvaarden wij geen aansprakelijkheid voor schade als gevolg van onvolledigheid, actualiteit of onjuistheid. Bovenstaande informatie mag niet worden beschouwd als een aanbieding of offerte.

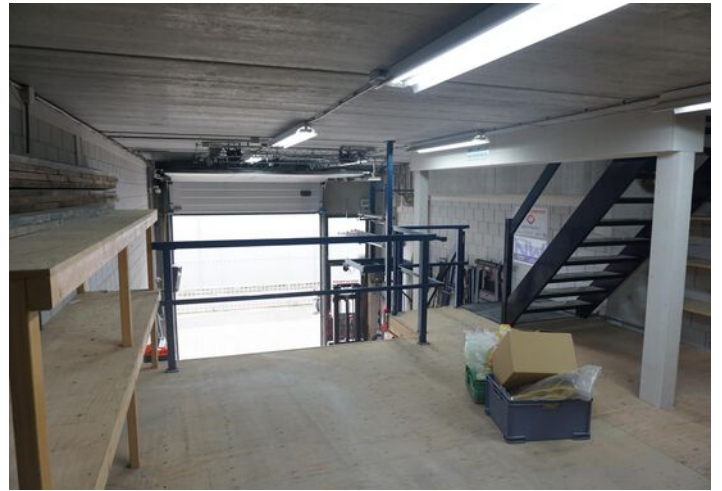




Begane grond

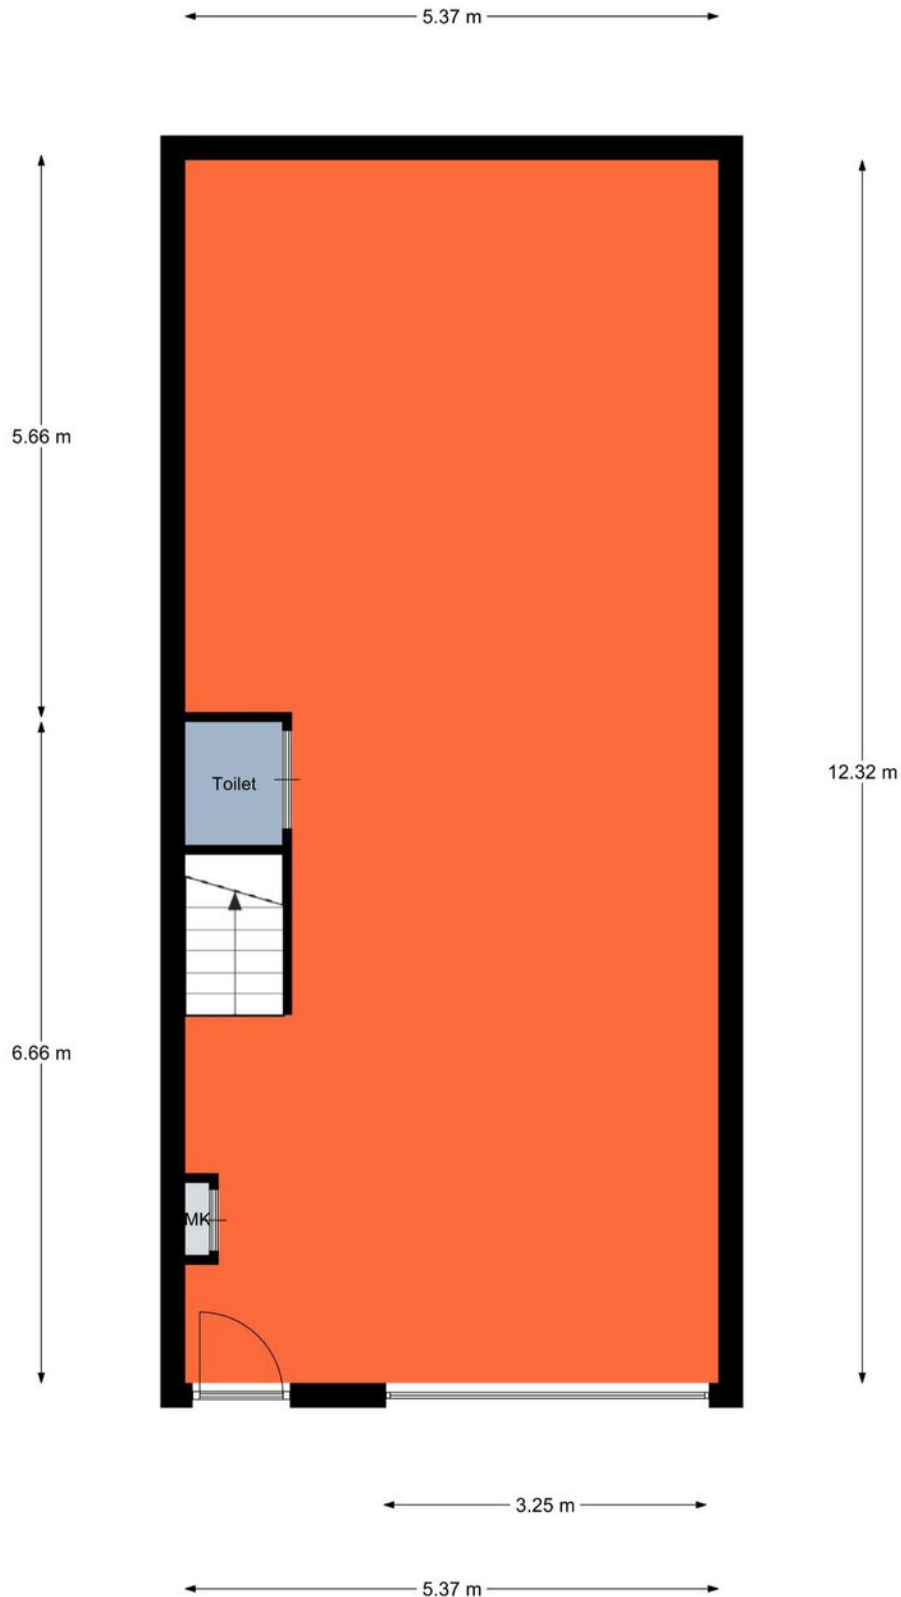


Aan de plattegronden kunnen geen rechten worden ontleend.
© Realax www.realax.nl

Begane grond - 3D

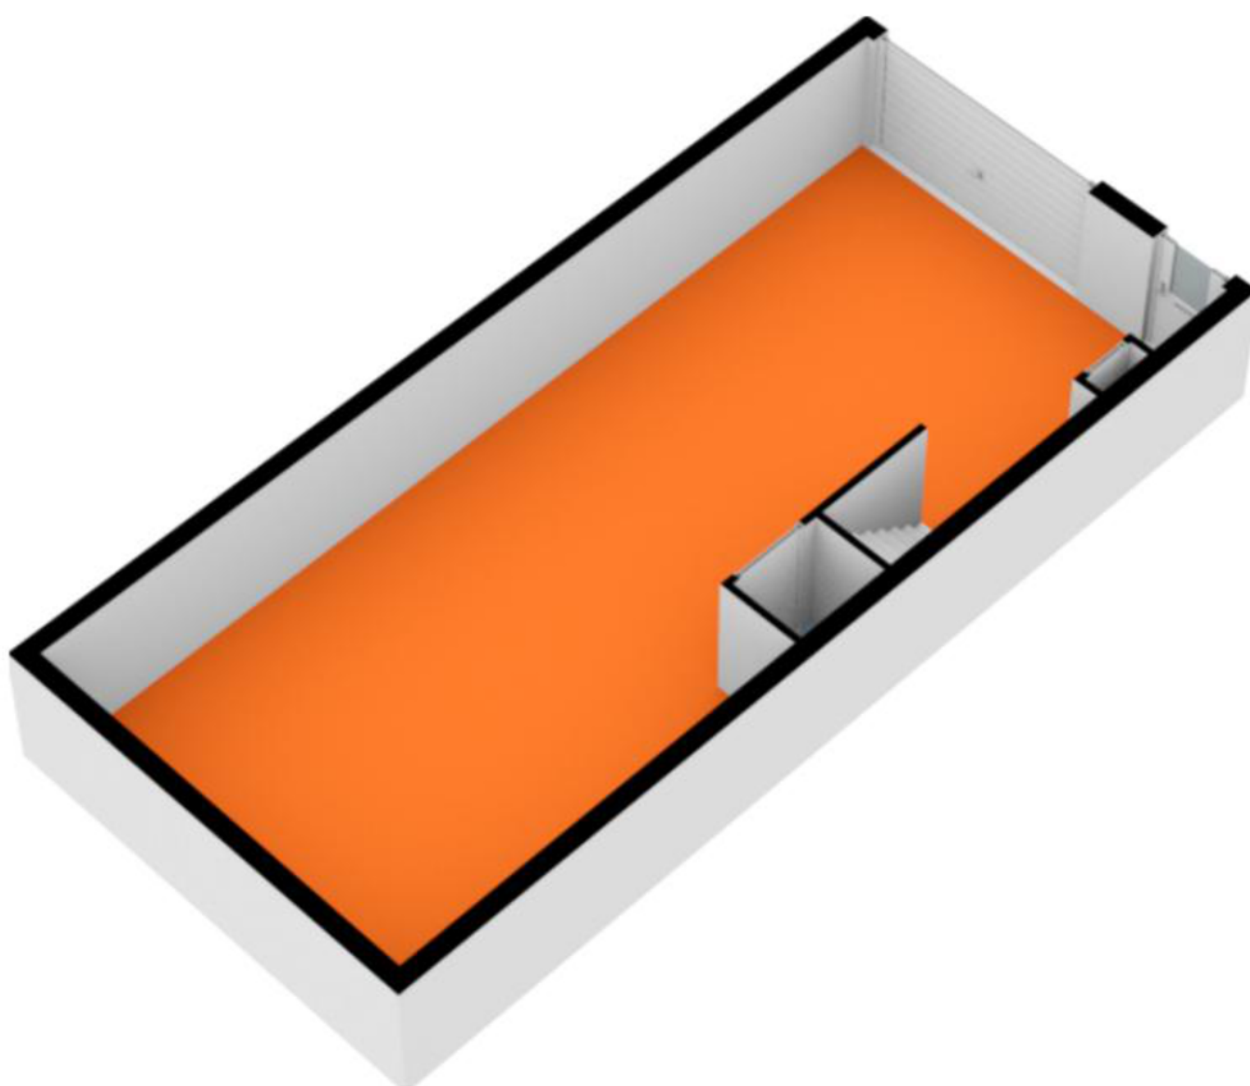


1e verdieping

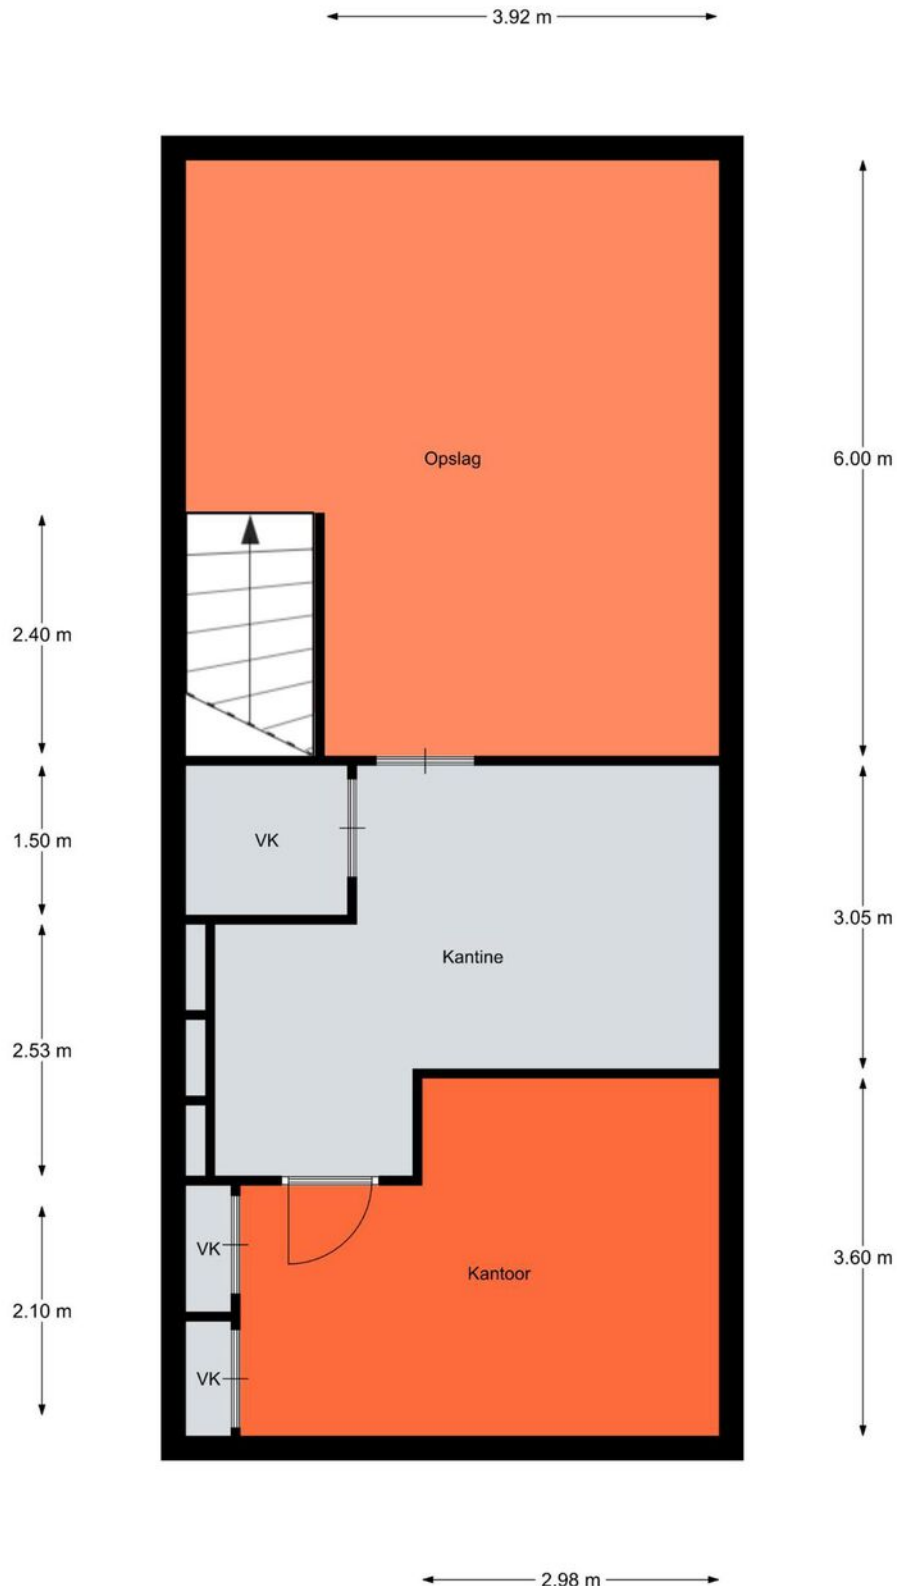

Aan de plattegronden kunnen geen rechten worden ontleend.
© Realax www.realax.nl

1e verdieping - 3D

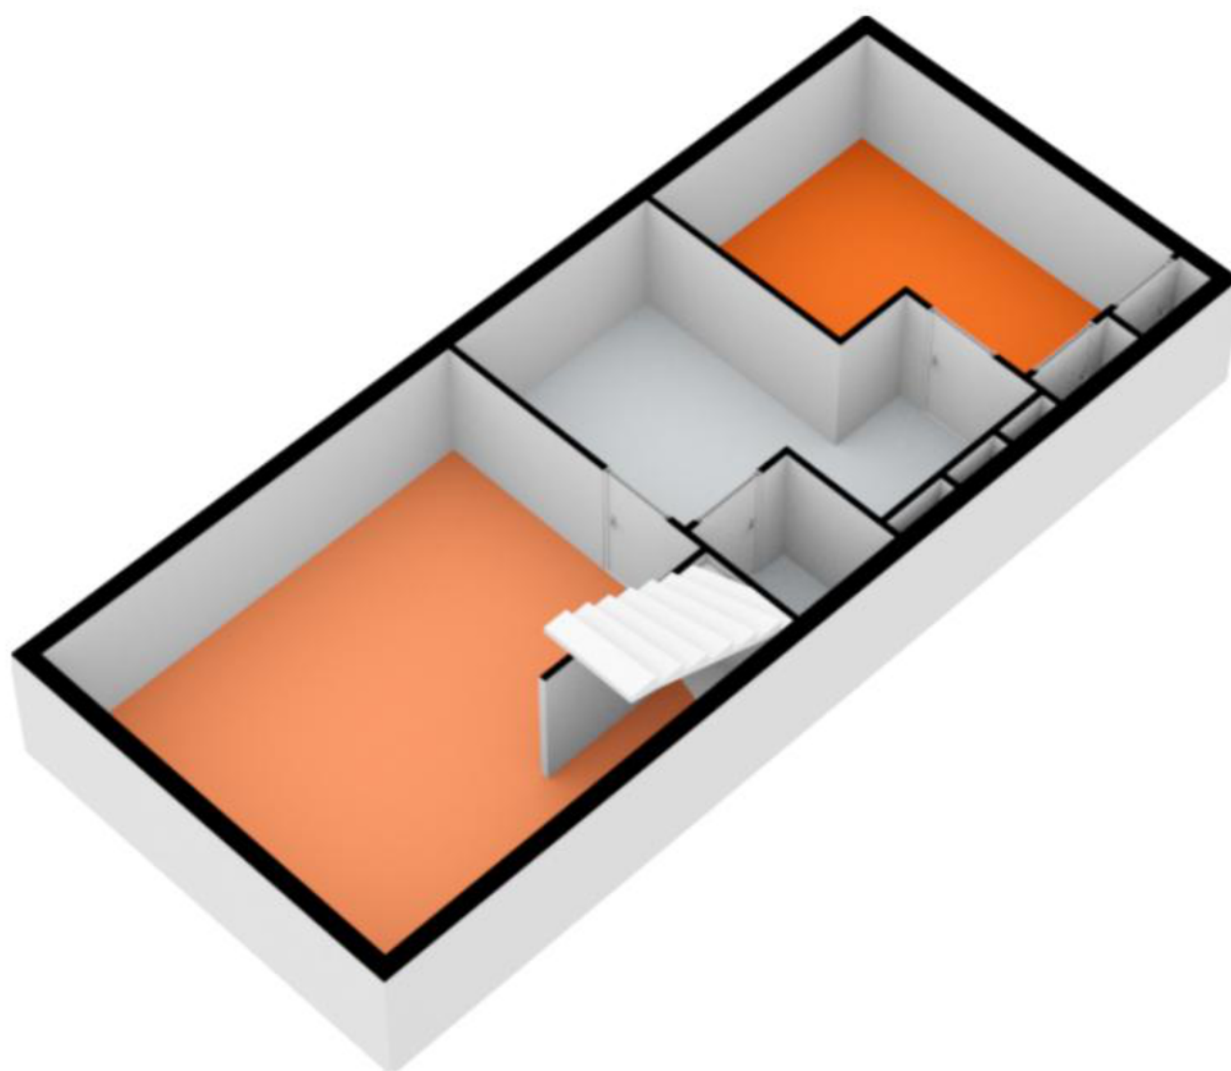

Kadastrale kaart

Kadastrale kaart

Uw referentie: Leemidden42



12345 25	Deze kaart is noordgericht Perceelnummer Huisnummer Vastgestelde kadastrale grens Voorlopige kadastrale grens Administratieve kadastrale grens Bebouwing	Schaal 1: 1000 Kadastrale gemeente de Lier Sectie B Perceel 2632	
Voor een eensluidend uittreksel, geleverd op 14 september 2021 De bewaarder van het kadaster en de openbare registers Aan dit uittreksel kunnen geen betrouwbare maten worden ontleend. De Dienst voor het kadaster en de openbare registers behoudt zich de intellectuele eigendomsrechten voor, waaronder het auteursrecht en het databankenrecht.			

Meer informatie

Bijzonderheden om rekening mee te houden bij het kopen van een bedrijfsruimte

Schriftelijkheidsvereiste

Een koopovereenkomst komt tot stand als de door (kandidaat)koper en verkoper gemaakte afspraken schriftelijk zijn vastgelegd in een koopovereenkomst en deze koopovereenkomst door beide partijen is ondertekend. Dit betekent dat er tot dat moment door een (kandidaat)koper geen juridische rechten ontleend kunnen worden aan een uitgebracht bod c.q. mondelinge overeenkomst. Nadat de koopovereenkomst door beide partijen is getekend heeft een koper nog recht op de 3 dagen wettelijke bedenktijd.

Koopovereenkomst

In de koopovereenkomst worden de afspraken tussen de koper en verkoper vastgelegd volgens de modelkoopovereenkomst die is opgesteld door de NVM. De waarborgsom (of bankgarantie) is gebruikelijk 10% van de koopsom en wordt voldaan aan de notaris. Eventueel door de koper te maken voorbehouden (zoals het verkrijgen van een hypotheek of het opmaken van een bouwkundige keuring) worden vermeld als deze in de onderhandeling zijn afgesproken.

Wat houdt 'Kosten Koper' in?

Kosten Koper (k.k.) betekent dat de koper de kosten voor de overdracht van de woning voor zijn rekening neemt. Onder de kosten voor de koper vallen de volgende kosten: Overdrachtsbelasting, notariskosten, kadasterkosten, financieringskosten en eventueel de kosten voor de aankoopmakelaar.

Erfdienstbaarheid en bijzondere bepalingen

Aan de onroerende zaak kunnen bijzondere bepalingen verbonden zijn. Deze worden dan aan elke opvolgende eigenaar opgelegd en zijn opgenomen in het eigendomsbewijs. Een kopie van het eigendomsbewijs is op te vragen via de makelaar.

Verdere informatie

Van belang zijnde documentatie kunt u bij de makelaar opvragen. Te denken valt aan de informatie over de Vereniging van Eigenaars.

Voorbehouden

Hoewel gestreefd is naar een zo nauwkeurig mogelijke inventarisatie van de beschikbare gegevens, moet ervan uitgegaan worden dat de gegeven informatie in deze brochure slechts indicatief is. De gegevens (bedragen, belastingen, jaartallen, omschrijvingen etc.) zijn verkregen door mondelinge informatie. De koper heeft onderzoekplicht naar alle zaken die voor hem van belang zijn en kan zich nimmer beroepen op onbekendheid met feiten die hij, dan wel een door hem aangewezen deskundige, zelf had kunnen waarnemen of die kenbaar waren uit openbare registers. De makelaar kan indien gewenst verwijzen naar de desbetreffende instanties.

Meer informatie

Bijzonderheden om rekening mee te houden bij het (ver)huren van een bedrijfsruimte

Schriftelijkheidsvereiste

Een huurovereenkomst komt tot stand als de door (kandidaat)huurder en verhuurder gemaakte afspraken schriftelijk zijn vastgelegd in een huurovereenkomst en deze huurovereenkomst door beide partijen is ondertekend. Dit betekent dat er tot dat moment door een (kandidaat)huurder geen juridische rechten ontleend kunnen worden aan een uitgebracht bod c.q. mondelinge overeenkomst.

Huurovereenkomst

In de huurovereenkomst worden de afspraken tussen de huurder en verhuurder vastgelegd volgens de modelhuurovereenkomst die is opgesteld door de NVM. De waarborgsom (of bankgarantie) is gebruikelijk 3 maanden huur inclusief servicekosten en btw en wordt voldaan aan verhuurder of diens beheerder.

Verdere informatie

Van belang zijnde documentatie kunt u bij de makelaar opvragen. Te denken valt aan informatie over de over de huurperiode, servicekosten, huurbetaling, btw, huurprijsaanpassing, zekerheidsstelling en voorbehoud.

Voorbehouden

Hoewel gestreefd is naar een zo nauwkeurig mogelijke inventarisatie van de beschikbare gegevens, moet ervan uitgegaan worden dat de gegeven informatie in deze brochure slechts indicatief is. De gegevens (bedragen, belastingen, jaartallen, omschrijvingen etc.) zijn verkregen door mondelinge informatie. De huurder heeft onderzoekplicht naar alle zaken die voor hem van belang zijn en kan zich nimmer beroepen op onbekendheid met feiten die hij, dan wel een door hem aangewezen deskundige, zelf had kunnen waarnemen of die kenbaar waren uit openbare registers. De makelaar kan indien gewenst verwijzen naar de desbetreffende instanties.

Rijnpoort Makelaars

Plezierig wonen, professioneel werken

Als (ver)koper of (ver)huurder geïnteresseerd in onroerend goed eist u een vakkundig advies en de beste service. En terecht! Bij Rijnpoort Makelaars bent u al 50 jaar aan het juiste adres!

Wij combineren onze jarenlange ervaring en vakkennis met persoonlijke en sociale betrokkenheid om u goed van dienst te kunnen zijn.

Rijnpoort Makelaars is gespecialiseerd in de aan-, verkoop en taxaties van woningen en bedrijfsmatig vastgoed en bemiddeling bij verhuur. Maar ook het verkopen van nieuwbouwprojecten behoort tot ons dienstenpakket.

Bij Rijnpoort Hypotheken en Verzekeringen kunt u terecht voor een onafhankelijk hypotheek- of verzekeringsadvies.

Is uw interesse gewekt? U kunt altijd contact met ons opnemen voor meer informatie of een vrijblijvend aan- of verkoopadvies voor uw woning of bedrijfspand.

Ons team staat voor u klaar! Wij zorgen er persoonlijk voor dat uw (woon)wensen in vervulling gaan!

