


's-Gravenhage

WESTVLIETWEG 68 D

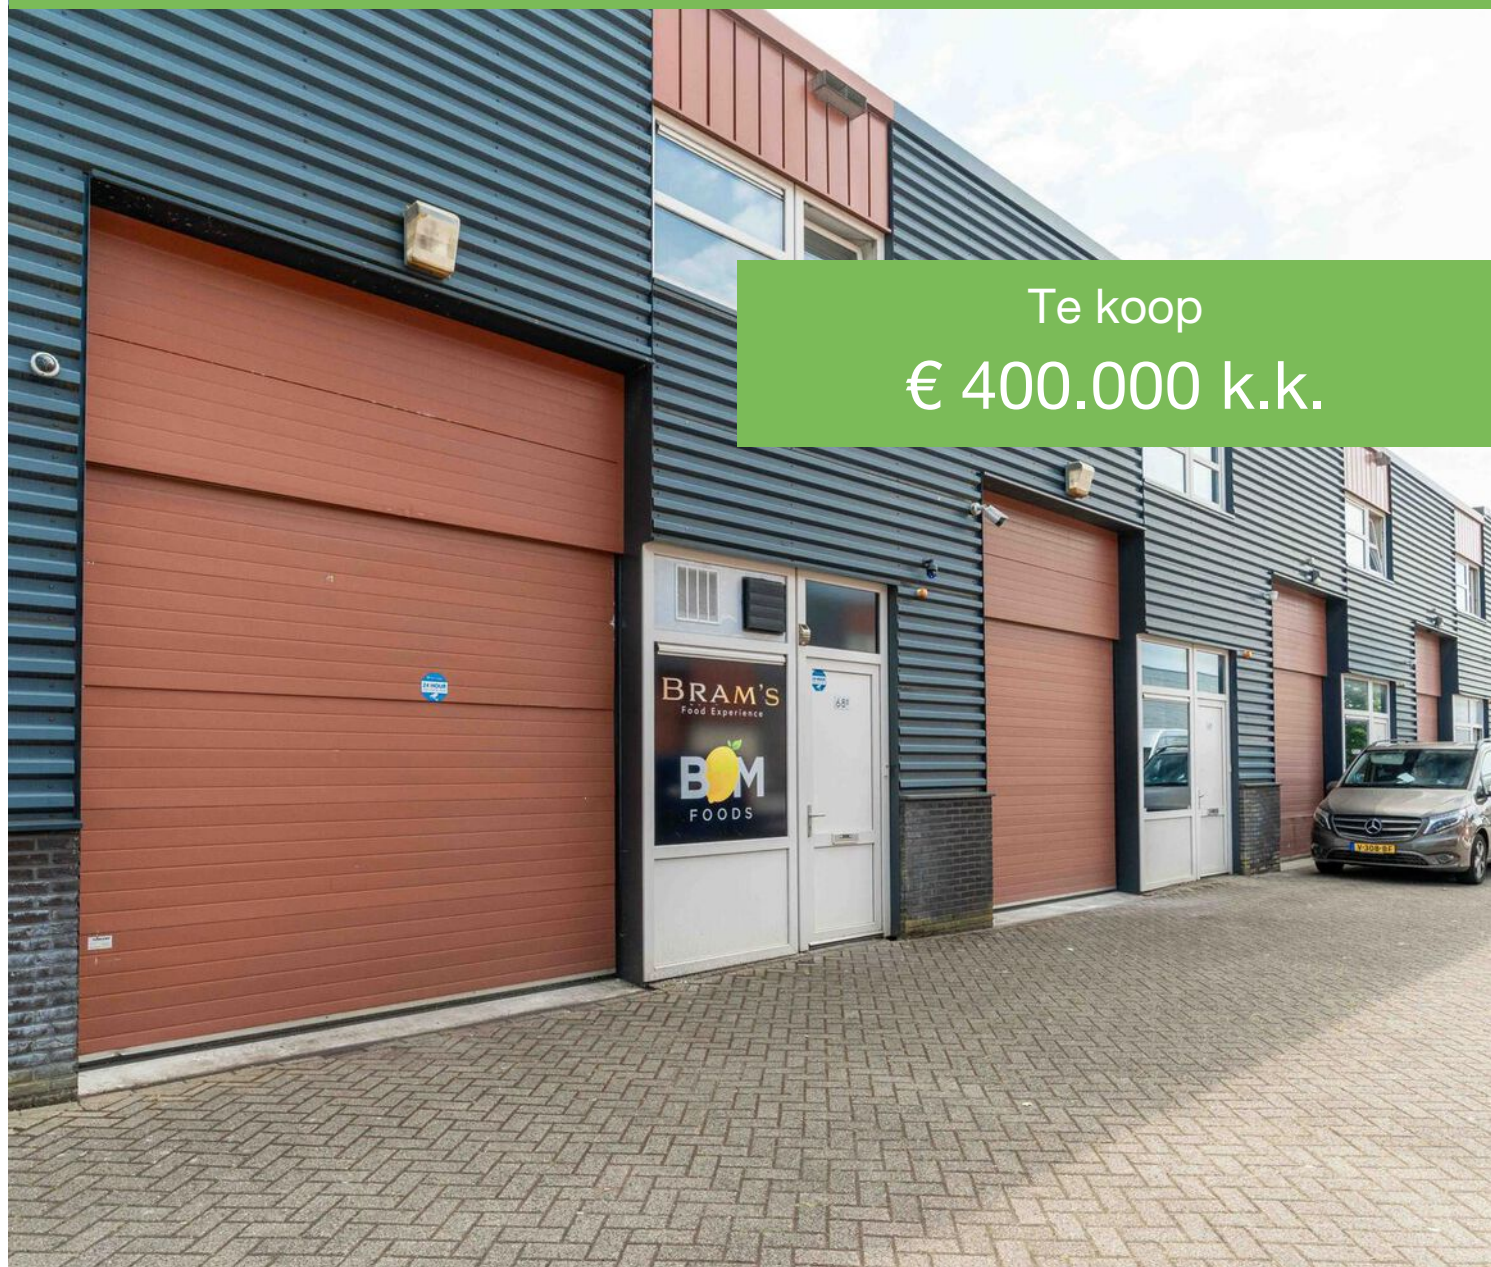

BEDRIJFSRUIMTE

KENMERKEN

Totale oppervlakte BVO	168 m ²
Kantoorruimte GO	39 m ²
Btw belast	Ja
Bouwjaar	
Verdiepingen	1
Bedrijfshal BVO	98 m ²



OMSCHRIJVING

Multifunctionele bedrijfsruimte van totaal ca. 137m² gelegen op het bedrijventerrein Hofzicht!

Thans ingericht met vaste professionele keuken op de begane grond, deze keuken ter overnamen.
Op de verdieping ingericht als hoogwaardige ruimte.

Algemeen:

Op het bedrijventerrein "Hofzicht" aan de Westvlietweg gelegen multifunctionele bedrijfsruimte (bouwjaar 2008).

De bedrijfsruimte is door de huidige eigenaar ingedeeld in een tweetal delen. Achter de overheaddeur bevindt zich de bedrijfsruimte welke in gebruik was als cateringbedrijf met keukenvoorziening. Achter de voordeur bevindt zich de hal naar de bedrijfsruimte. Op de 1e verdieping bevindt zich het kantoorgedeelte voorzien van sanitaire voorzieningen met tevens douchegelegenheden en keuken.

De bedrijfsruimte kan vanzelfsprekend door een nieuwe eigenaar op andere wijze worden ingedeeld.

Het object wordt leeg en vrij van huur "as is" verkocht.
Eventuele overname van inventaris in overleg.

BVO:

De totaal bruto verhuurbare ruimte omvat 137 m², welke ruimte als volgt is onderverdeeld, te weten:

Vloeroppervlak:

Begane grond: 98 m² BVO bedrijfsruimte;
1e verdieping : 39 m² BVO kantoorruimte.

Bereikbaarheid:

Het bedrijvencomplex "Hofzicht" is met de auto uitstekend bereikbaar vanaf zowel respectievelijk de Rijksweg A-12 (Den Haag-Utrecht v.v.), de A-13 (Den Haag - Rotterdam) en de A-4 (Den Haag - Amsterdam), als ook vanuit het centrum van Voorburg, Den Haag en Leidschendam.

Parkeren:

De bedrijfsruimte beschikt over twee eigen parkeerplaatsen tegenover het object.

Kadastrale gegevens:

's-Gravenhage, sectie BB nummer 1644 app. index A-3
Het object is gelegen op eigen grond.

Bestemming:

Het object is gelegen in de beheersverordening Vlietzone en beschikt over de bestemming: "bedrijf-3"

Opleveringsniveau:

Het object wordt in de huidige staat (behoudens inventaris), vrij van huur en gebruik verkocht.

Overname van inventaris van het cateringbedrijf bespreekbaar.

Vraagprijs:

€ 400.000,-- kosten koper te vermeerderen met BTW (e.v.t. zonder BTW in nader overleg)

Zekerheidstelling:

Waarborgsom van 10% van de koopsom, te storten 2 weken na ondertekening van de koopovereenkomst.



Bijzonderheden:


- Bouwjaar 2008
- Eigen grond
- Verkoop "as is, where is"
- Keuken in object is onroerend maar is buiten de koop. Deze kan worden overgenomen.


Oplevering:

In overleg.



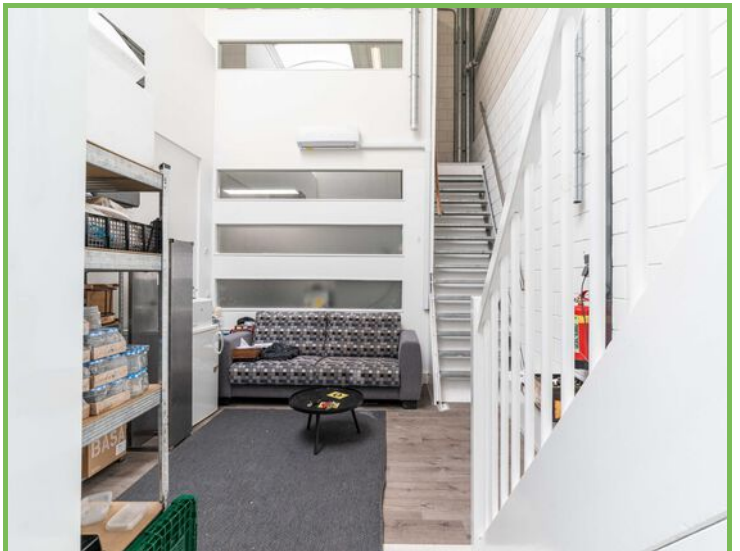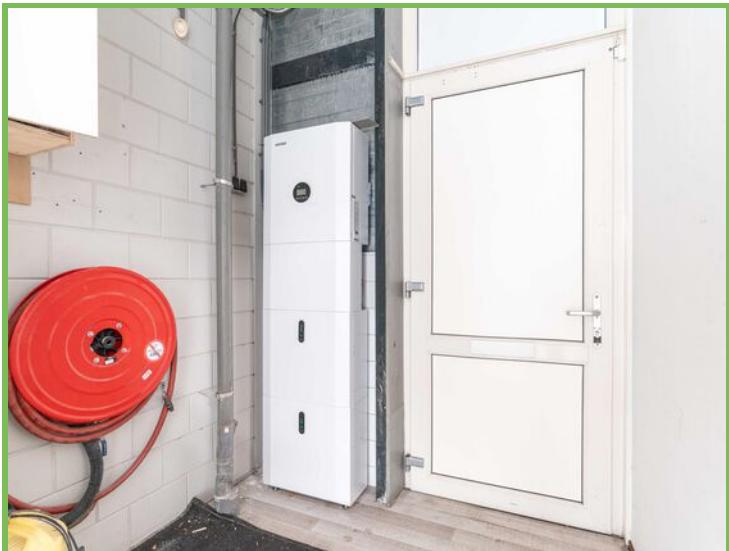

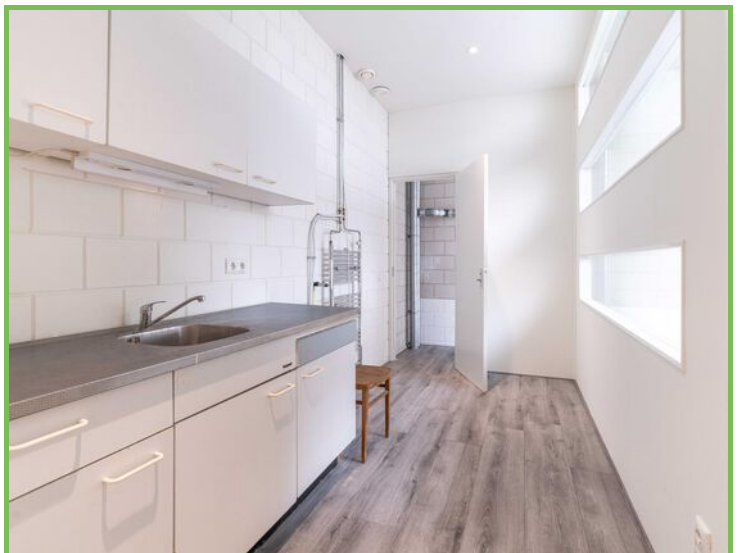


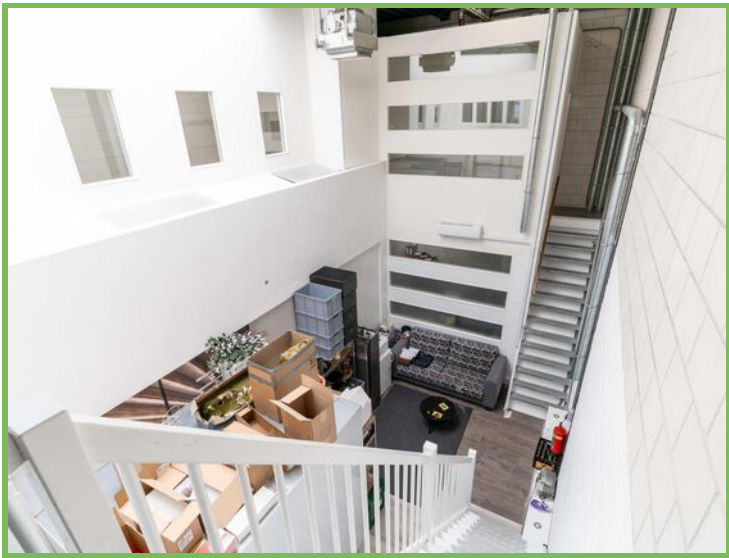






PLATTEGROND

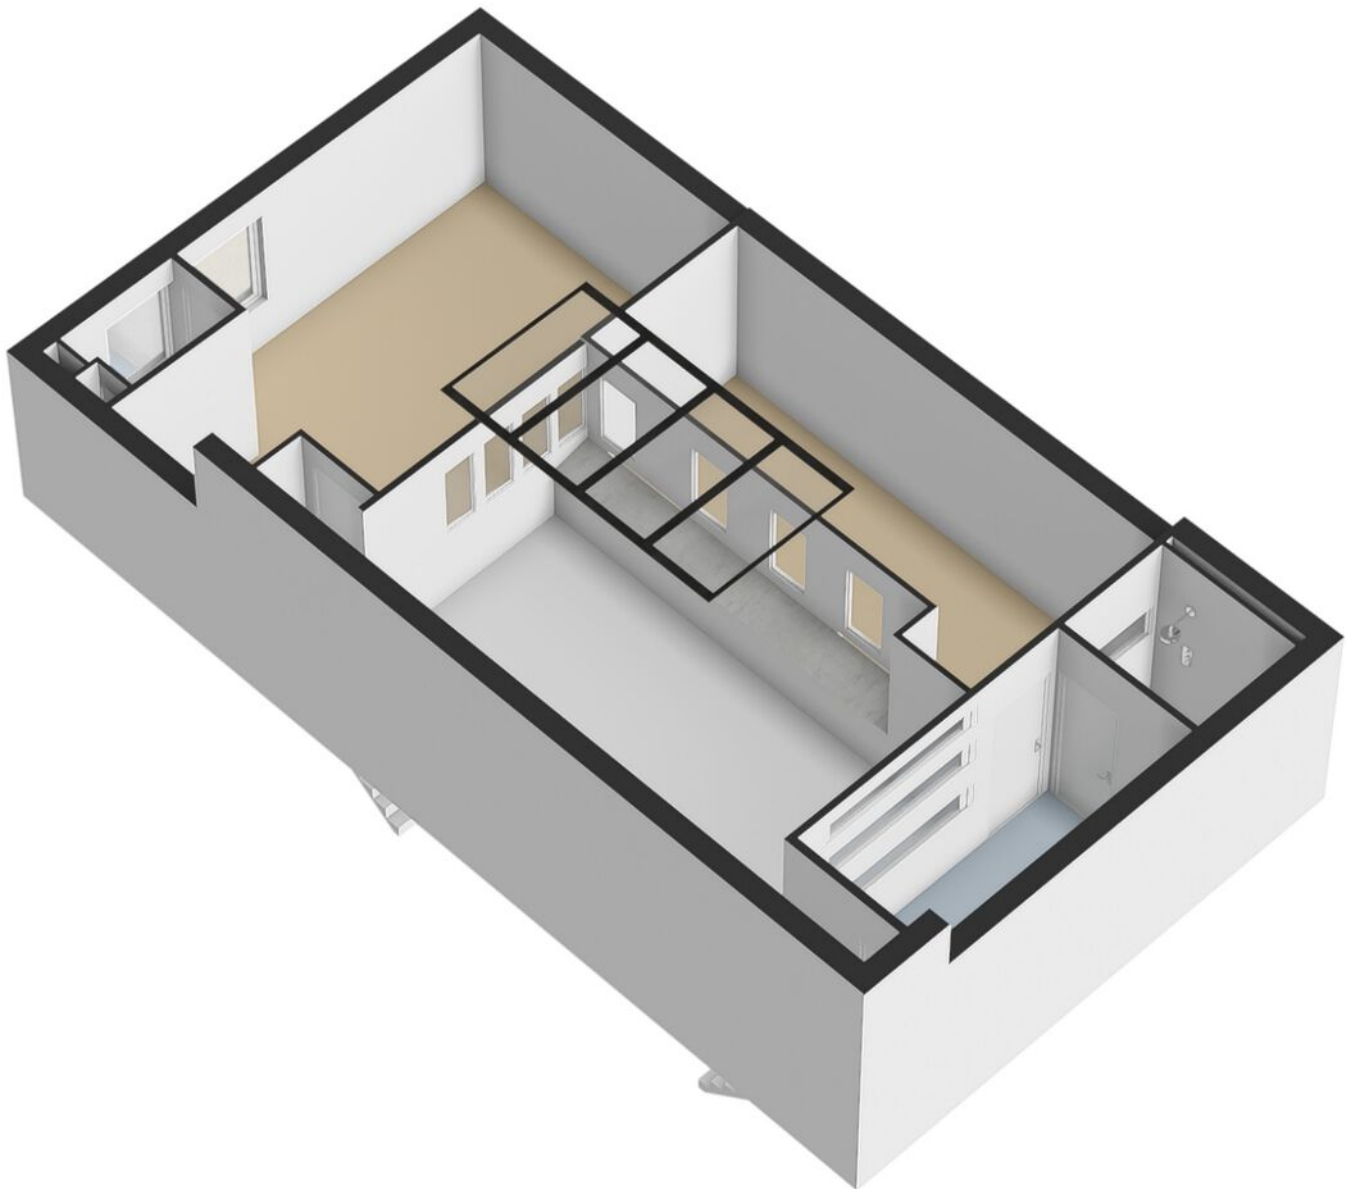


PLATTEGROND

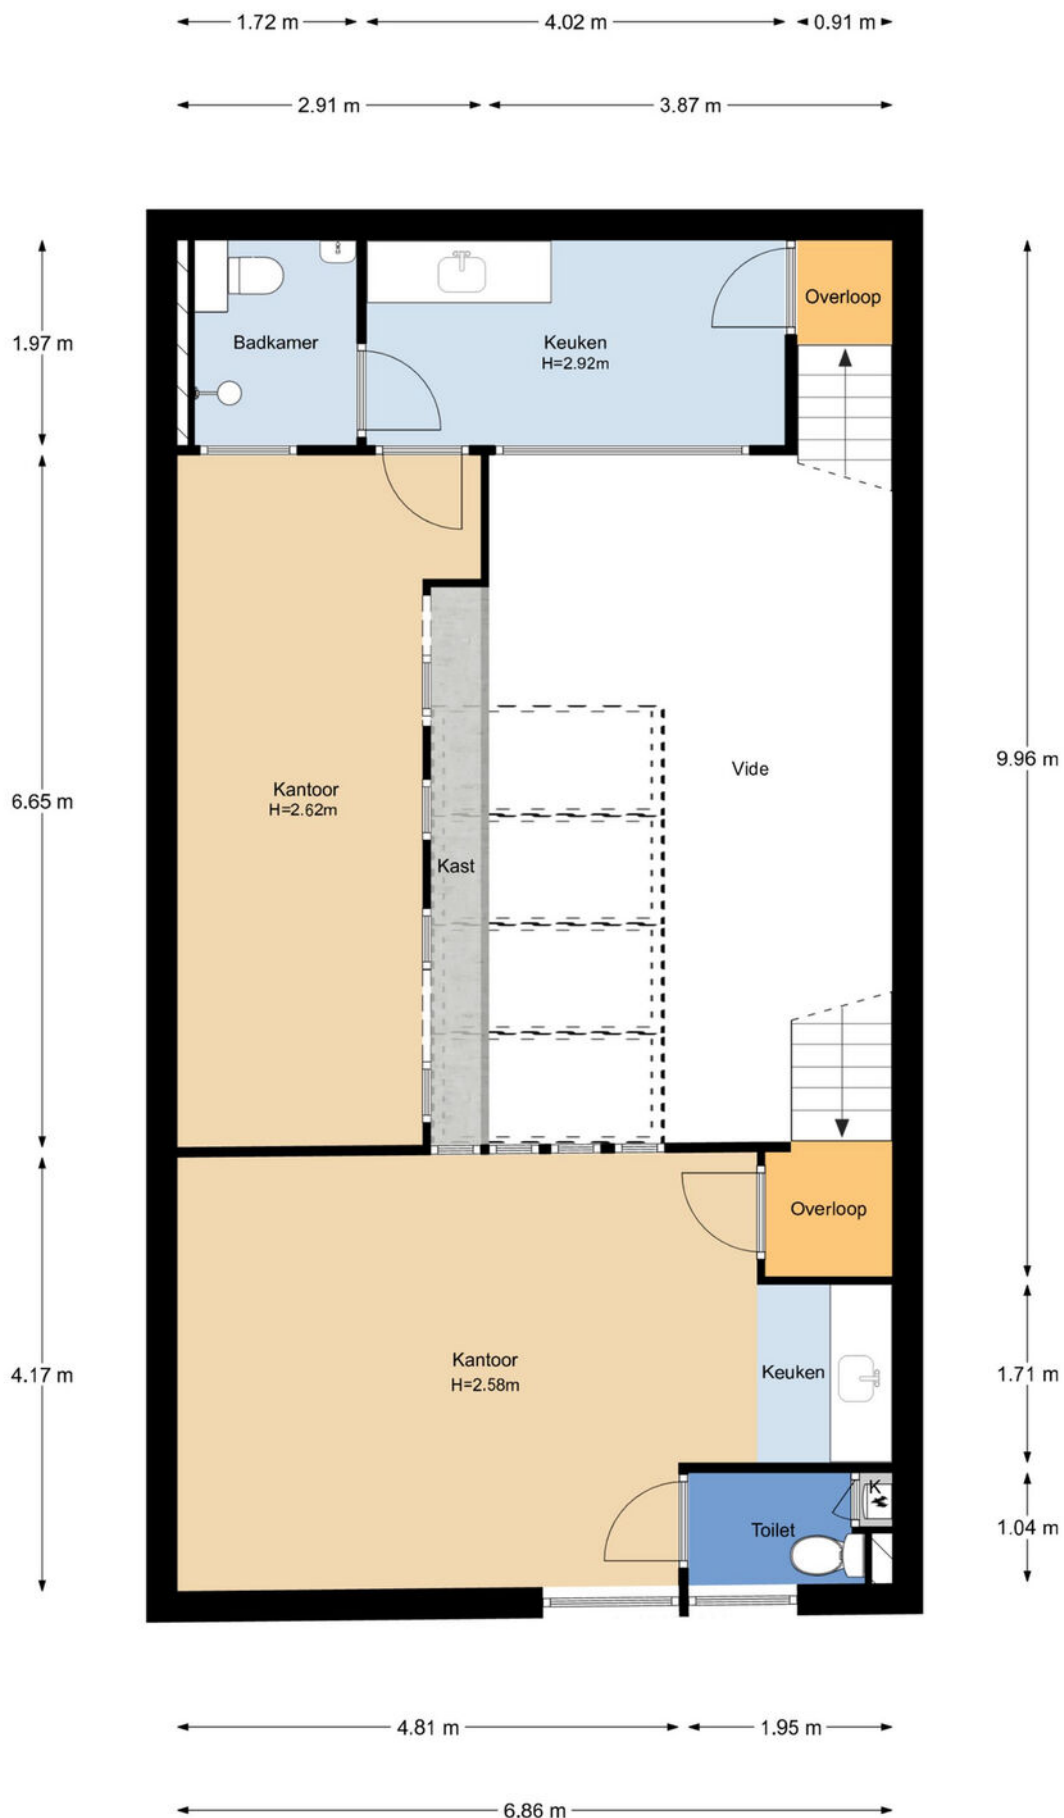


1e verdieping

PLATTEGROND

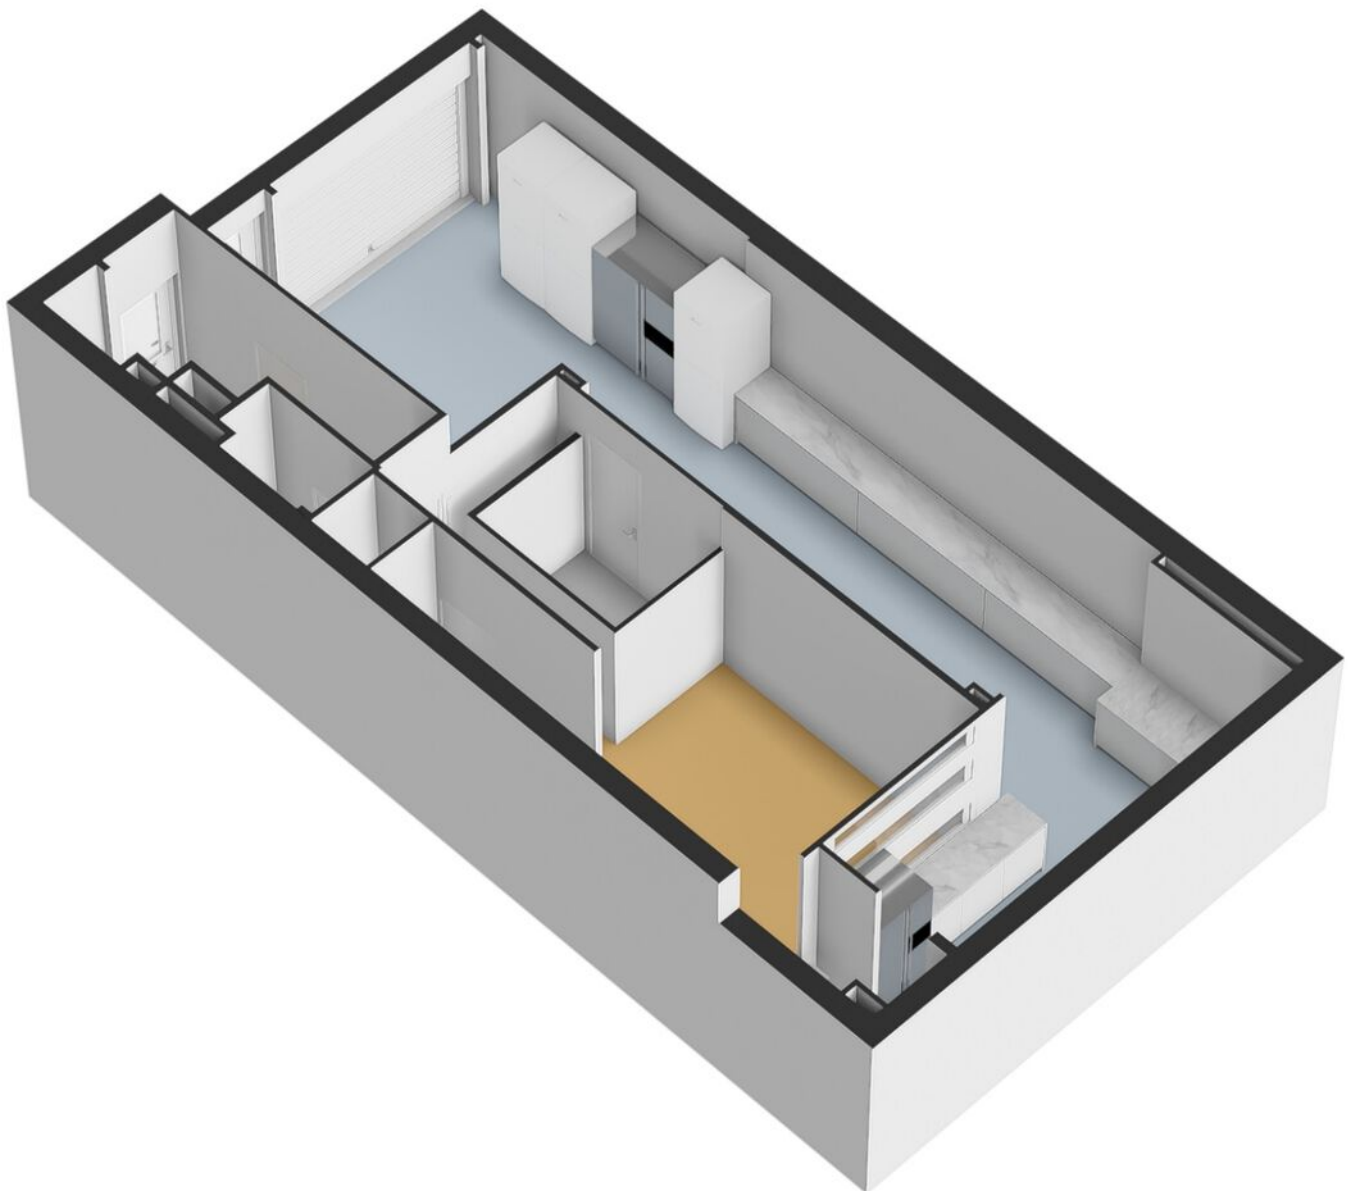

PLATTEGROND

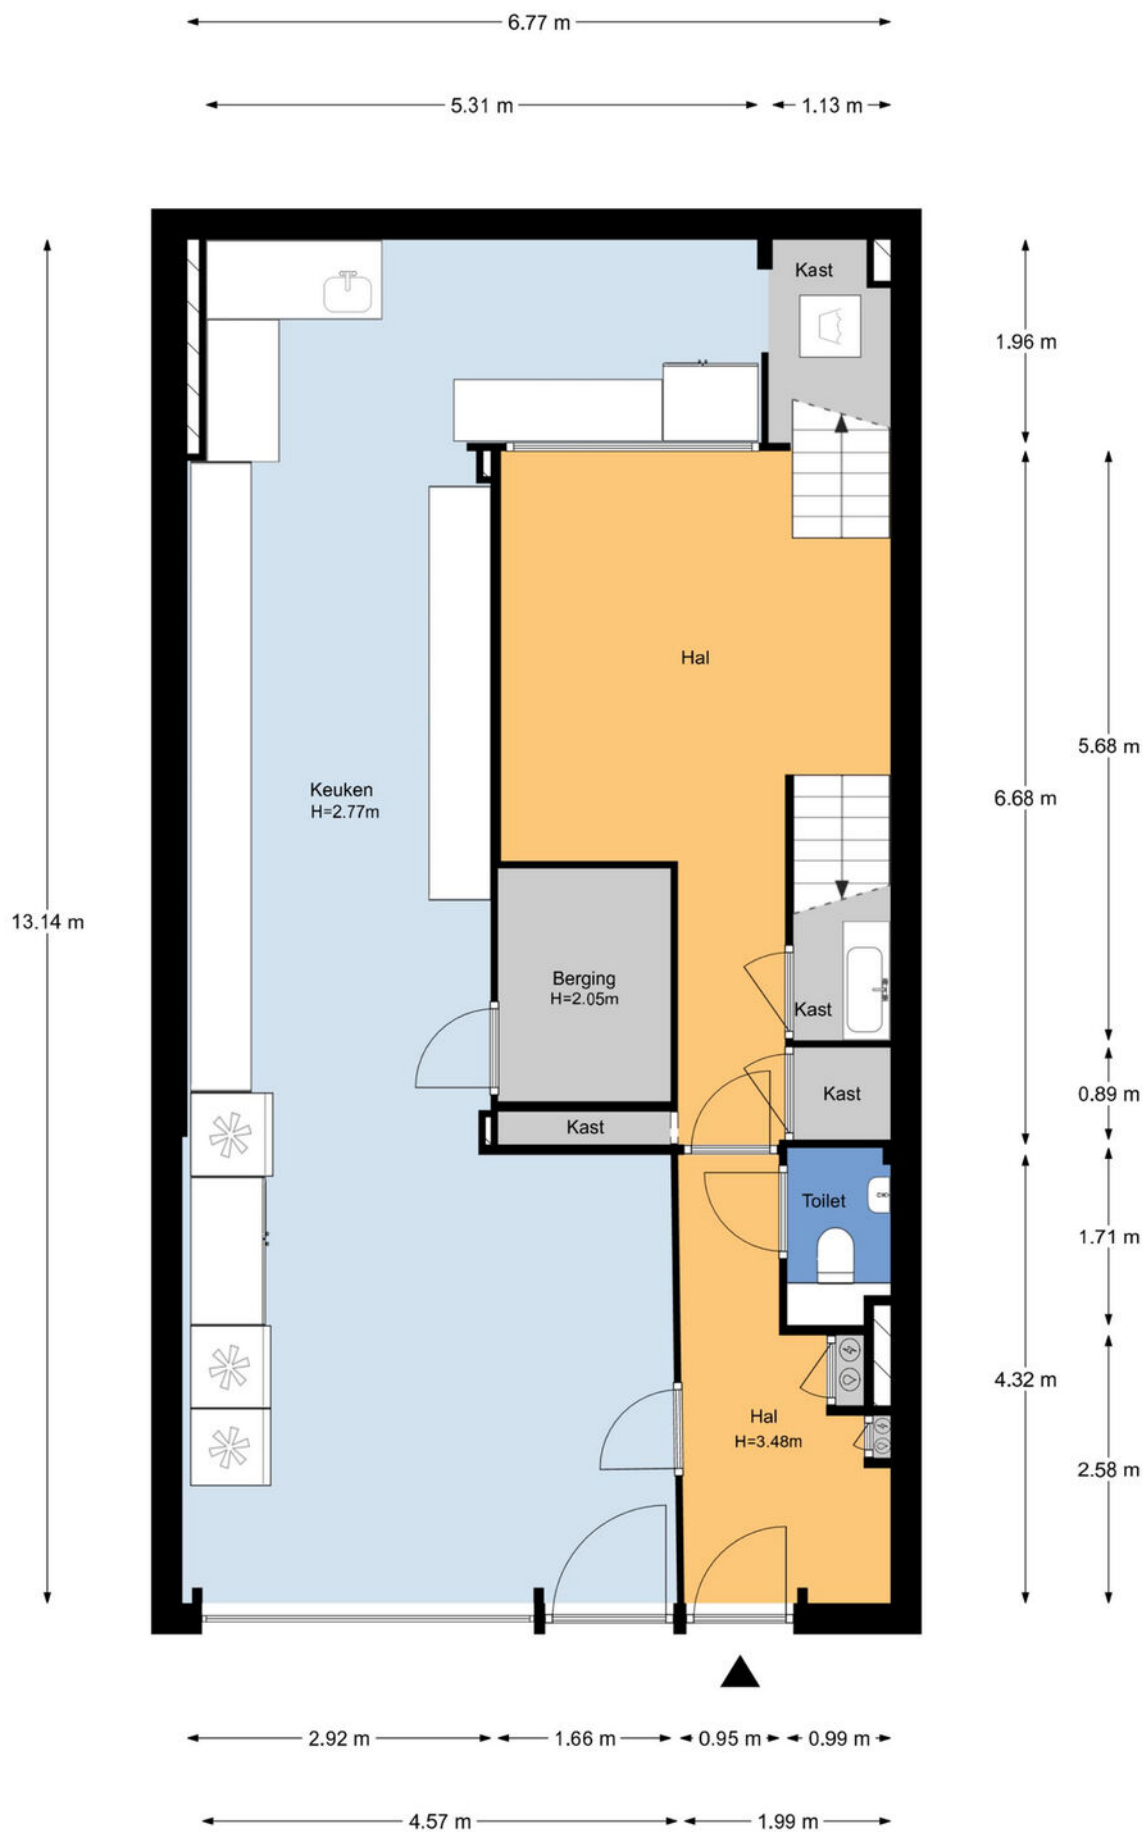


Begane grond

KADASTRALE KAART

Kadastrale kaart

Uw referentie: Westvlietweg 48D

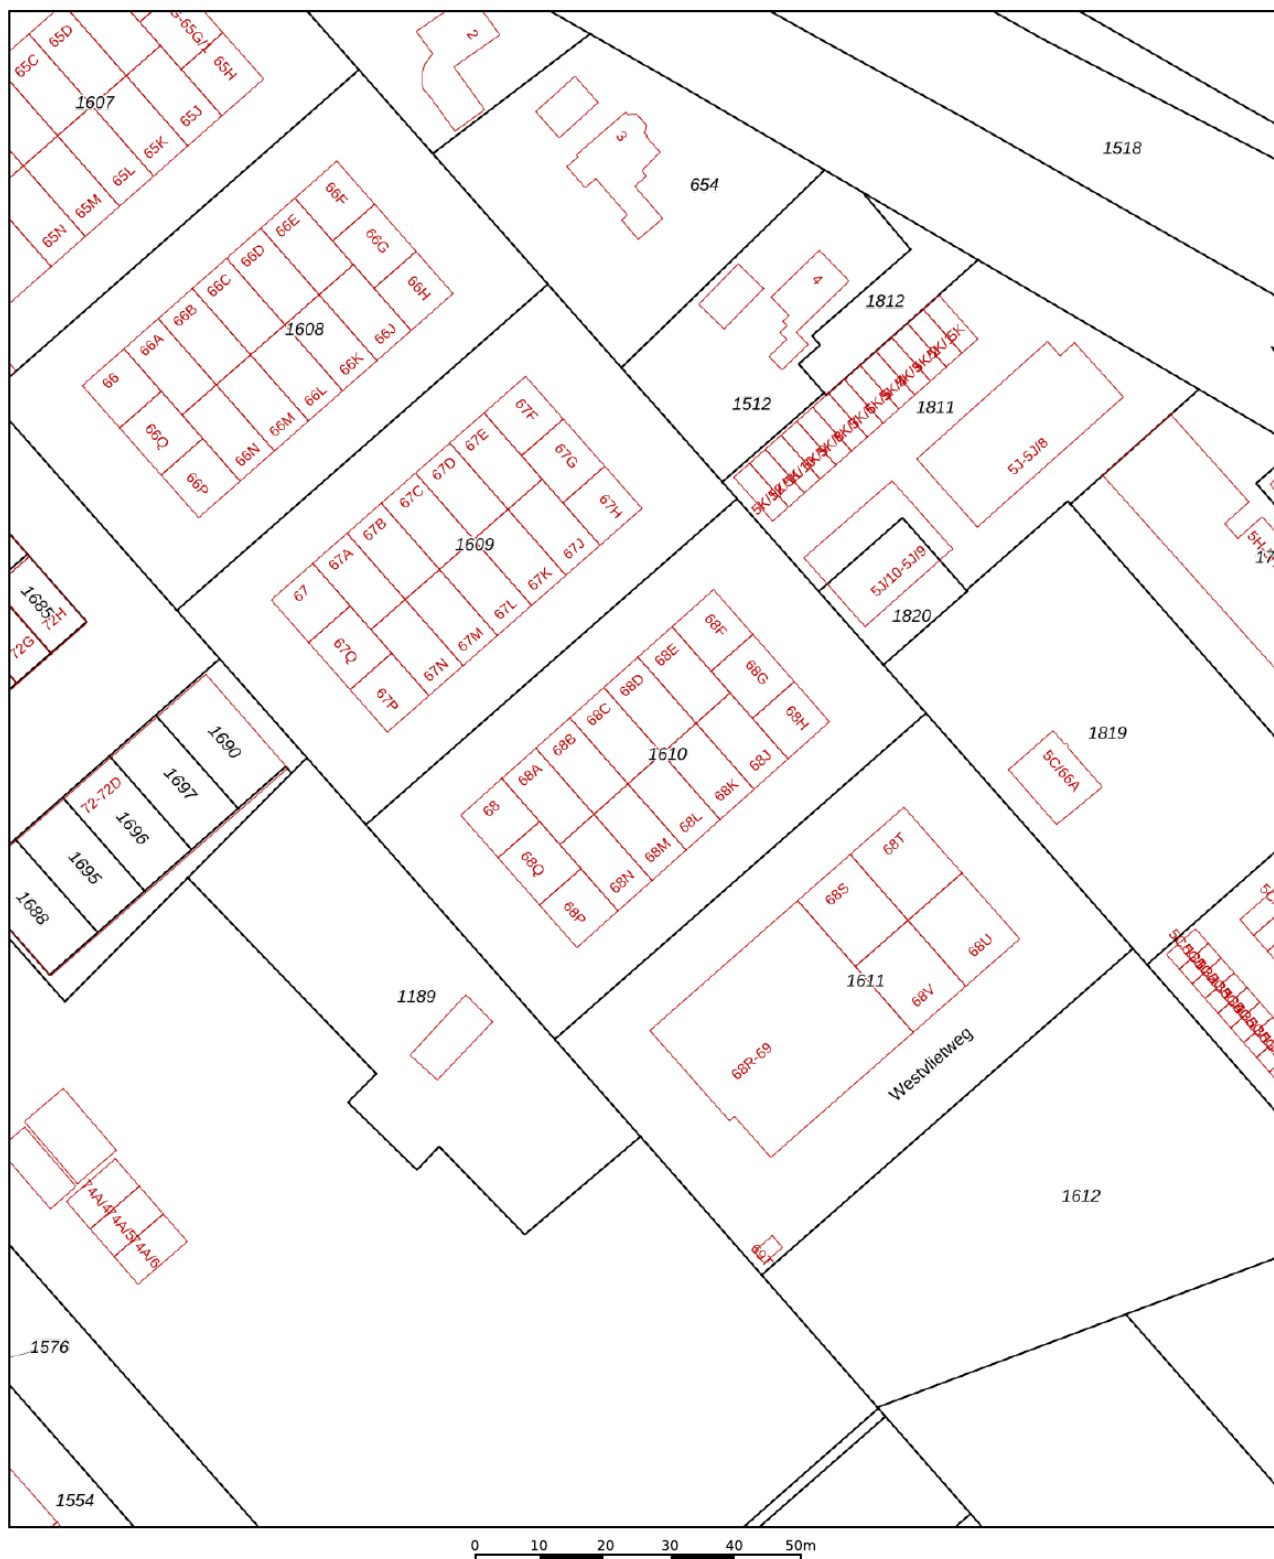

0 10 20 30 40 50m

12345

25

- Vastgestelde kadastrale grens
- Voorlopige kadastrale grens
- Administratieve kadastrale grens
- Bebouwing

Voor een eensluitend uittreksel, geleverd op 22 mei 2025
De bewaarder van het kadaster en de openbare registers

Schaal 1: 1000




Kadastrale gemeente 's-Gravenhage
Sectie BB
Perceel 1610

Aan dit uittreksel kunnen geen betrouwbare maten worden ontleend.
De Dienst voor het kadaster en de openbare registers behoudt zich de intellectuele
eigendomsrechten voor, waaronder het auteursrecht en het databankenrecht.

kadaster



LOCATIE OP DE KAART

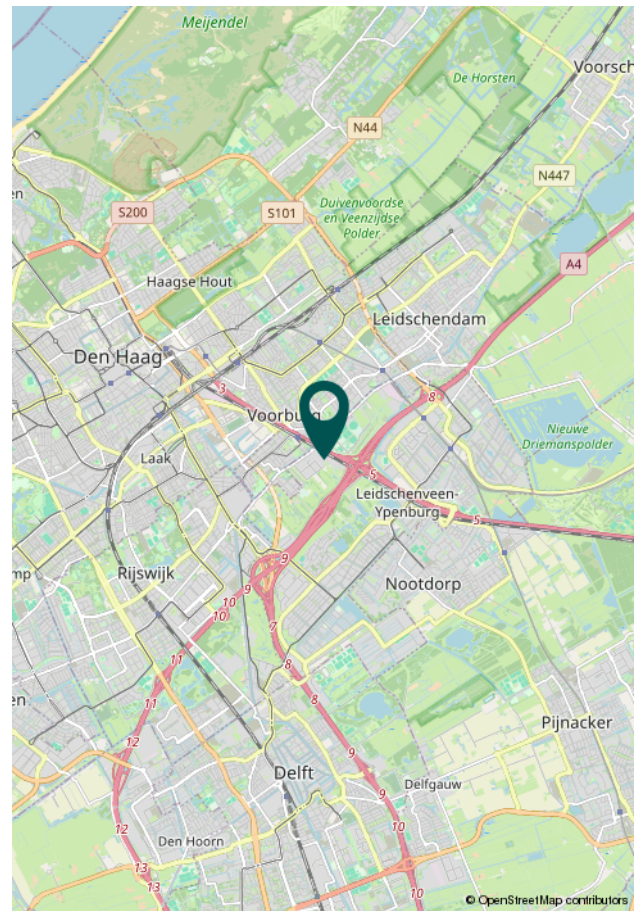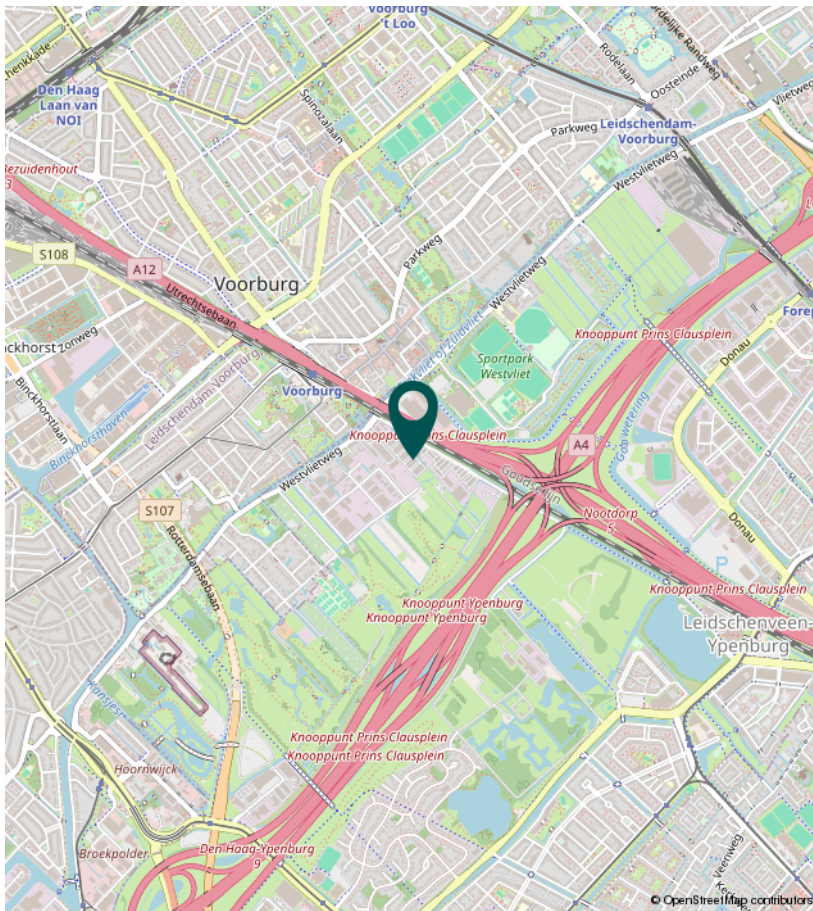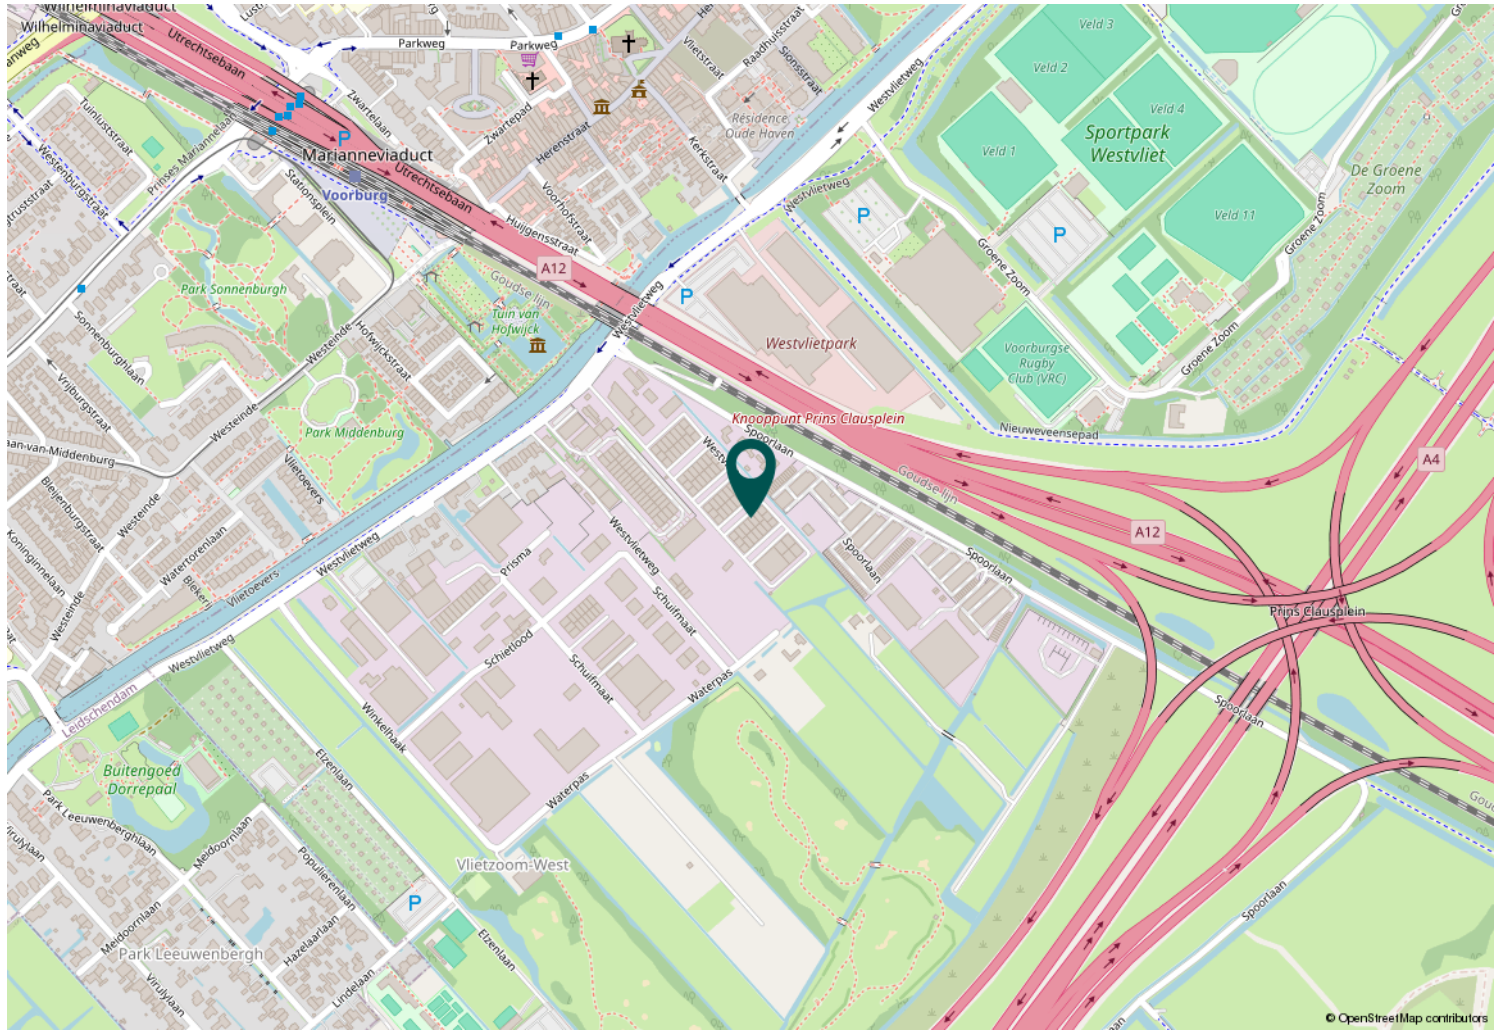

VESTIGINGEN



Vestiging Rijnmond
010-2889977
rijnmond@hwmakelaars.nl

Bezoekadres
WTC Rotterdam
Beursplein 37
3011 AA Rotterdam

Vestiging Haaglanden
070-3560412
haaglanden@hwmakelaars.nl

Bezoekadres
Nassauplein 14
2585 EB 's-Gravenhage

VERKOOPPROCEDURE

Bezichtiging

U maakt een afspraak voor het bezichtigen van de woning. Wij raden u aan een NVM-aankoopmakelaar mee te nemen. Uw NVM-aankoopmakelaar bekijkt het huis met andere ogen. Hij let vooral op het onderhoud van de woning en eventuele gebreken. In sommige gevallen adviseert hij een bouwkundig specialist in te schakelen voor nader onderzoek. Ook hoort u van hem of er al meer bezichtigingen zijn geweest en welke biedingsprocedure wordt gehanteerd. Vergeet niet om bij een bezichtiging ook even door de buurt te lopen.

Bod uitbrengen

U geeft aan H&W Makelaars door dat u interesse heeft in de woning en dat u een bod uit wil brengen. Als u een bepaalde woning wilt kopen, adviseert uw aankoopmakelaar u over de juiste biedingsstrategie en een goed openingsbod. Als taxateur heeft hij veel ervaring met het bepalen van de juiste prijs. Verder helpt uw aankoopmakelaar bij het vaststellen van de ontbindende voorwaarden. Op basis van deze voorwaarden kan een koopovereenkomst alsnog ontbonden worden. Welke biedingsstrategie uiteindelijk gekozen wordt, is afhankelijk van de situatie. Een bod dient schriftelijk te gebeuren. In dit bod moet een aantal zaken, zoals prijs, aanvaardingsdatum en eventuele overige voorwaarden (bijvoorbeeld een financieringsvoorbehoud of een bouwtechnische keuring) genoemd worden. U bent pas in onderhandeling als de verkopende partij reageert op uw bod door een tegenbod te doen. U bent echter nog niet in onderhandeling als de verkopend makelaar aangeeft dat hij uw bod met de verkoper zal bespreken. Alle onderhandelingen lopen uitsluitend via de verkopend makelaar. In principe gaan wij in onderhandeling met degene die als eerste een (serieus) bod uitbrengt. Wanneer de verkoper akkoord gaat met uw voorstel, dan heeft u in principe de woning gekocht.

Overeenstemming en koopakte

Accepteert de verkoper uw bod, dan wordt de koopovereenkomst opgesteld. De basis hiervoor is de NVM koopakte. De aankoopmakelaar loopt de koopovereenkomst met u door om te zien of alle gegevens kloppen. Bij de koopakte behoren ook de lijst roerende zaken, de door de verkoper ingevulde vragenlijst, de kadastrale gegevens, een kopie van het eigendomsbewijs en het energielabel. Bij appartementen worden ook de gegevens van de VvE bijgevoegd. Is alles in orde, dan parafieren u en de verkoper de koopovereenkomst. Alleen een door beide partijen ondertekende koopovereenkomst is geldig.

De koopovereenkomst gaat naar de notaris en u heeft vervolgens een wettelijke bedenktijd van drie dagen. Binnen deze tijd kunt u alsnog afzien van de aankoop. Doet u dit niet, zijn de financiën rond en vormen ook eventuele andere ontbindende voorwaarden geen obstakel meer, dan vindt op de afgesproken opleveringsdatum de overdracht plaats bij de notaris.

Meldings- en onderzoeksplicht

Naast de meldingsplicht van de verkoper (hij dient alle niet zichtbare en hem bekende gebreken en verontreinigingen aan u te melden) heeft u als koper ook een plicht tot onderzoeken. Indien u dat nodig acht, kunt u uit eigen beweging een aantal zaken nader (laten) onderzoeken, bijvoorbeeld door een eigen adviseur/makelaar of een bouwkundige. Uiteraard kunt u ook zelf informatie inwinnen bij het Kadaster, de gemeente, de nutsbedrijven, eventuele VvE's of bouwkundige bureaus. Toch kan het zijn, dat er in de woning gebreken aanwezig zijn waarvan de verkoper het bestaan niet kent. Na de koop zijn deze risico's voor u als koper, tenzij u kunt aantonen, dat de verkoper deze zaken bewust voor u verborgen heeft gehouden. Met name bij oudere panden dient u er hiernaast rekening mee te houden, dat deze op een aantal punten niet (kunnen) voldoen aan de huidige bouwkundige kwaliteitseisen.

Bouwtechnische keuring

aanleiding ziet om een bouw-technische keuring te laten uitvoeren kunt u dit uiteraard doen, de kosten hiervan komen voor rekening van koper. Indien u een bouwtechnische keuring als voorbehoud bij de koop wenst op te nemen, dient u dit bij het uitbrengen van het bod te vermelden. De termijn die wij voor een ontbindende voorwaarde voor een bouwtechnische keuring aanhouden is 2 weken na het sluiten van de koop.

Rechtsgeldige koopovereenkomst pas ná ondertekening

Een mondelinge overeenstemming tussen de particuliere verkoper en de particuliere koper is niet rechtsgeldig. Met andere woorden: er is geen koop. Er is pas sprake van een rechtsgeldige koop als de particuliere verkoper en de particuliere koper de koopovereenkomst hebben ondertekend. Dit vloeit voort uit artikel 7:2 Burgerlijk Wetboek. Een bevestiging van de mondelinge overeenstemming per e-mail of een toegestuurd concept van de koopovereenkomst wordt overigens niet gezien als een 'ondertekende koopovereenkomst'.

Financiering

Wanneer uw bod door de verkoper is geaccepteerd, is het voor u zaak de financiering rond te maken. Vaak sluit men hiervoor een hypotheek af. Aan de hand van de koopsom, eventuele verbouwplannen, uw eventuele eigen geld en de zogenaamde kosten koper (de kosten van de kadastrale inschrijving, overdrachtsbelasting en uw notariskosten voor het transport), kan uw hypotheekadviseur precies vaststellen welk bedrag u aan hypotheek nodig hebt.

Een hypotheekadviseur kan u adviseren over een hypotheek die bij u past. Wellicht komt u in aanmerking voor de Nationale Hypotheek Garantie. De koopprijs van uw woning moet dan wel onder de NHG-grens liggen. Meestal is voor de financiering een taxatie nodig.

Hiervoor heeft u vrijwel altijd een taxatierapport van een gecertificeerde taxateur nodig. Uw aankoopmakelaar en uw verkoopmakelaar mogen deze niet opstellen, omdat ze bij het onderhandelingsproces zijn betrokken. Maar ze kunnen u wel helpen met het vinden van een gecertificeerde taxateur.

Kosten koper/vrij op naam

Als u een bestaande woning koopt, krijgt u te maken met kosten koper (k.k.). De koper betaalt deze en ze bestaan uit:

- de overdrachtsbelasting (op dit moment 2%)
- de notariskosten voor het opmaken van de leveringsakte en de kosten voor het inschrijven daarvan in het Kadaster.

Daarnaast komen nog de eventuele kosten voor een financiering voor rekening van de koper. Bij de koop van een nieuwbouwwoning staat vaak de term “vrij op naam” (v.o.n.). Dit houdt in dat alle kosten met betrekking tot het verkrijgen van het eigendom van de woning in de koopsom zijn begrepen. Echter de kosten van een eventuele financiering zijn nog steeds voor rekening van de koper.

Voorbehoud financiering

Eén van de voorwaarden die een koper doorgaans stelt bij het bieden, betreft het financieringsvoorbehoud. Als koper heeft u zo de mogelijkheid om te bieden op voorwaarde dat de bank u op normale voorwaarden en condities een hypotheek wil verstrekken. Na het eens te zijn geworden over de koopsom en de overige randvoorwaarden heeft u nog een aantal weken de tijd om de bank te laten berekenen of ze u, op basis van o.a. uw inkomen, de hypotheek willen verstrekken. Om teleurstelling te voorkomen is het verstandig om, voordat u gaat bieden, een berekening te laten maken door een hypotheekadviseur. Indien u onverhoopt toch een beroep moet doen op deze ontbindende voorwaarde, dan dient u dit goed gedocumenteerd te kunnen aantonen met één afwijzing van een erkende geldverstekkende bankinstelling.

Onderhoudstoestand woning

Indien de verkoper niet in de woning heeft gewoond wordt er een clause in de koopakte opgenomen waarin dit wordt vermeld. Deze clause luidt: “Verkoper heeft koper er nadrukkelijk op geattendeerd op het feit dat hij het verkochte nooit zelf feitelijk heeft gebruikt en dat hij derhalve koper niet heeft kunnen informeren over eigenschappen c.q. gebreken aan het verkochte waarvan hij op de hoogte zou zijn geweest als hij het verkochte zelf feitelijk had gebruikt. In dit kader zijn partijen uitdrukkelijk overeen gekomen dat dergelijke eigenschappen c.q. gebreken voor risico en rekening van koper komen en dat bij vaststelling van de koopsom hiermee rekening is gehouden.”

Ouderdomsclausule

Als het een wat oudere woning betreft zal in de koopakte ook de algemene ouderdomsclausule opgenomen worden. In deze clause staat o.a. dat de woning X-jaar oud is en dat de eisen die aan de bouwkundige kwaliteit gesteld mogen worden aanzienlijk lager liggen dan bij nieuwe woningen.

Asbestclausule

Als het bouwjaar van vóór 1993 is, is het wel mogelijk dat in de onroerende zaak asbesthoudende materialen zijn verwerkt, hetgeen voor rekening en risico van koper komt. Verkoper verklaart, dat tenminste gedurende de periode dat hij eigenaar/gebruiker was, voor zover bekend op of in de onroerende zaak geen asbesthoudende materialen zijn aangebracht, anders dan in die tijd gebruikelijk was.

Waarborgsom

In de koopakte zal worden opgenomen dat de koper na het tot stand komen van de koopovereenkomst een bank-garantie stelt of een waarborgsom van 10% van de koop-som stort. De waarborgsom wordt gestort op een bank-rekening (derdengelden) van de notaris.

De overdracht bij de notaris

Als een datum is vastgesteld voor overdracht van de woning, adviseert uw aankoopmakelaar u over alles wat moet worden geregeld. Zo vergeet u niets en kan de notaris de eigendomsoverdracht (akte van levering) voorbereiden. Een paar dagen voor de levering krijgt u van de notaris een concept-leveringsakte en een nota van afrekening.

Controleer altijd samen met uw aankoopmakelaar of alle gegevens kloppen. Vlak voor de overdracht inspecteert u samen met uw aankoopmakelaar de woning om te zien of deze nog in de afgesproken staat is. Daarna betaalt u (vrijwel altijd via de hypotheekverstrekker) bij de notaris de koopsom, de overige kosten en zo nodig de prijs van de overgenomen roerende zaken.

Vervolgens tekent u de akte van levering. De woning staat nu op uw naam en wordt door de notaris ingeschreven bij het Kadaster.



H&W Makelaars Rijnmond
010-2889977
rijnmond@hwmakelaars.nl

Rivierweg 210
2903 HP Capelle Aan Den IJssel
hwmakelaars.nl

INTERESSE?

Neem dan contact op met ons kantoor.

