



Bedrijfsverzamelgebouw Staverenstraat 17 Deventer

Project Informatie

1. Introductie	3
----------------	---

2. Specificaties	4
------------------	---

3. Objectinformatie	6
---------------------	---

4. Locatie	9
------------	---

5. Foto's	11
-----------	----

6. Plattegronden	13
------------------	----

7. Prijslijst	19
---------------	----

8. Contactgegevens	21
--------------------	----

Introductie

TE KOOP: MODERNE BEDRIJFSUNITS DEVENTER


Het bedrijfsverzamelgebouw kent een unieke ligging op bedrijventerrein Bergweide tussen de Rijksweg A1 en het Stadscentrum van Deventer. Het complex omvat 38 units met een formaat vanaf 100 m² tot 367 m². Alle units zijn voorzien van een verdieping op 4 meter hoogte.

Dit betreffen hoogwaardige bedrijfsunits voorzien van beton vloeren op zowel de begane grond alsmede de verdiepingen.


De units worden casco opgeleverd voorzien van eigen nuts meters t.b.v. water, elektra en een glasvezelaansluiting.



2. Specificaties

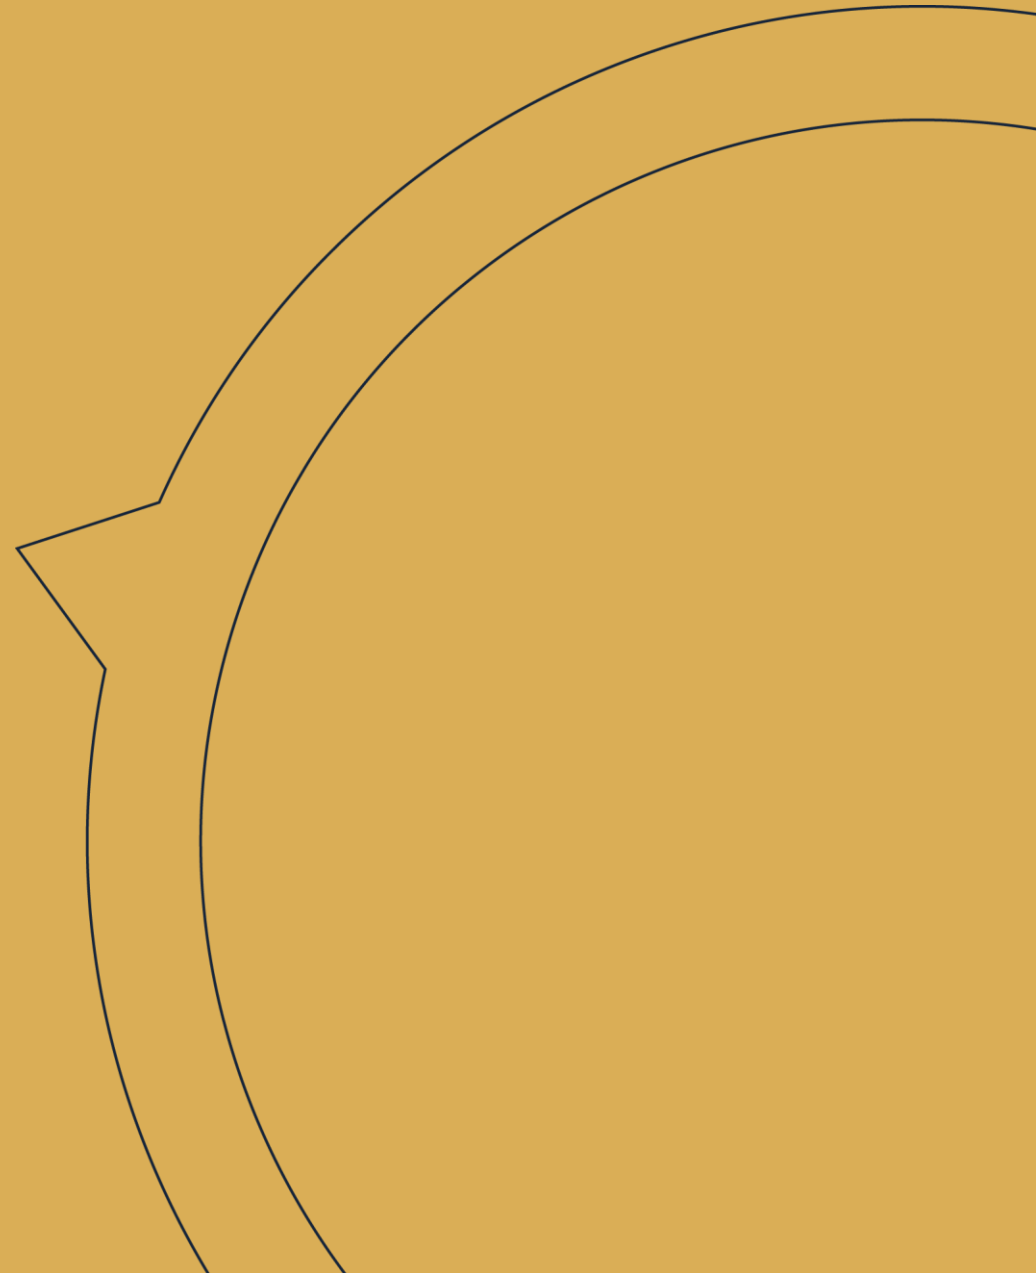

Hoofdspecificaties

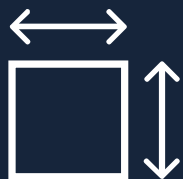

Totaal formaat:
Vanaf 150 m2



Koopprijs:

Vanaf € 162.500,- vrij
op naam ex. BTW



Beschikbaar:
Circa juli 2026



Opleverniveau:
Casco



Locatie:

Aan de rondweg Deventer



Parkeren:
Minimaal 2
parkeerplaatsen

3. Objectinformatie



Beschikbaarheid

Informeer bij ons naar de actuele beschikbaarheid van de bedrijfsunits.

Parkeren

Per unit minimaal 2 parkeerplaatsen op voorgelegen terrein.

Voorzieningen

Begane grond:

- Aansluiting water en elektra.
- Overheaddeur
- Maximale belasting 1.000 kg/m²
- Monoliet afgewerkte betonvloer
- RC waarde: 3,5m² K/W

Eerste etage

- Op 4 meter boven maaiveld
- 3,5 meter tot plafond
- Kanaalplaatvloer met cementdekvloer
- Maximale belasting 400 kg/m²
- RC waarde dak: 6,0 m² K/W

Opleverniveau

Casco

Koopprijs

Vanaf EUR: 162.500,- tot EUR 394.100,- V.O.N.
Exclusief BTW

Energielabel


Niet van toepassing

VVE kosten

Nader te bepalen bij oprichting VVE



4. Locatie

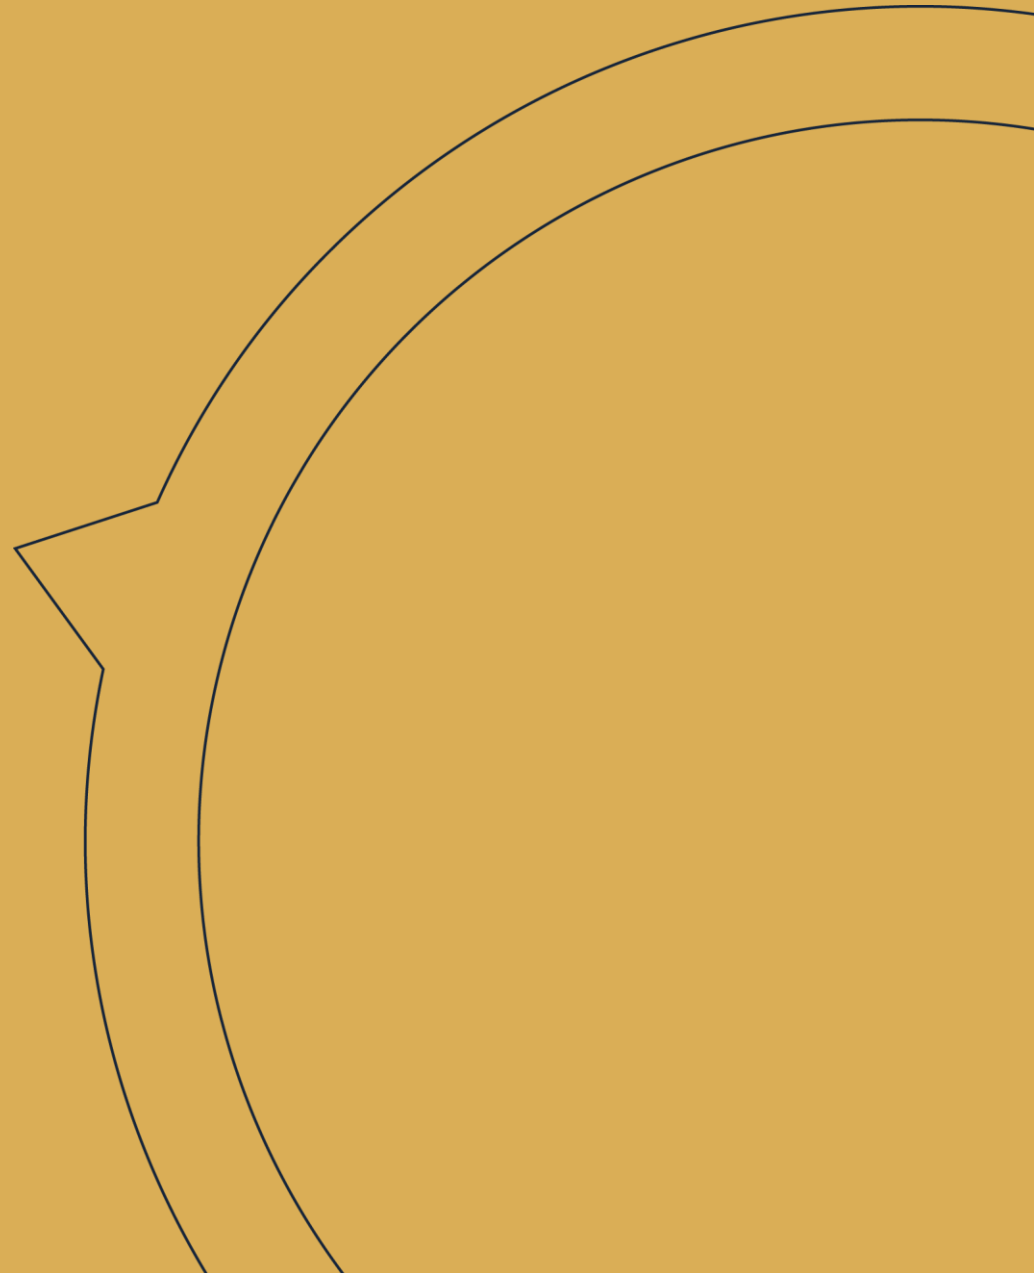


Locatie

De Staverenstraat is een goed bereikbare zichtlocatie gelegen aan de rondweg N344.

Het centrum van Deventer is op slechts 2 km afstand gelegen. De ontsluiting met de rondweg Snijppelingsdijk is slechts op 800 meter gelegen. Daardoor is dit object uitstekend bereikbaar.

Het centraal station van Deventer is eveneens slechts op circa 2,5 km gelegen.

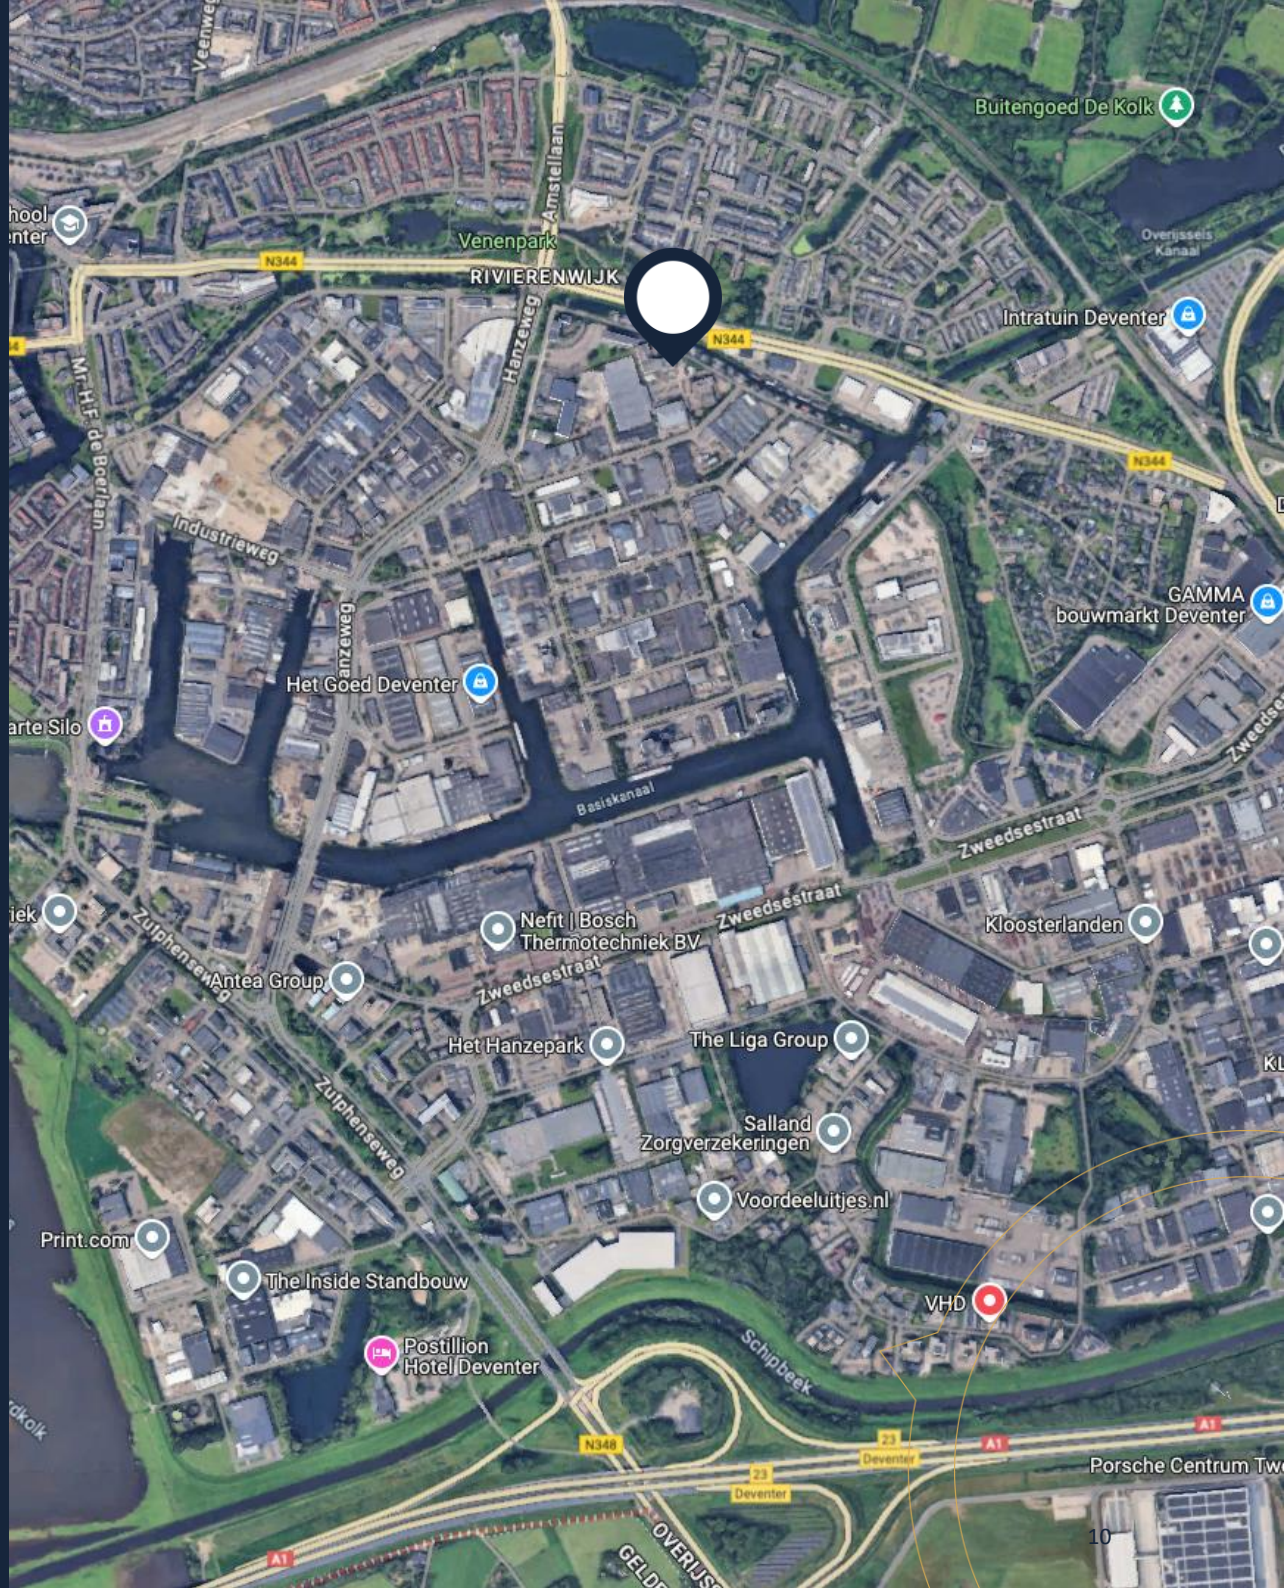



5. Foto's





6. Plattegronden




 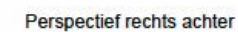


SAGE
PUBLICATIONS


**Bedrijfsunits aan de
Staverenstraat 17 te Deventer**

CATEGORY: TW PROJECT NUMBER: GH VERSION: WP		SERIAL: 1100 PURCHASE DATE: 8-10-2008		PROJECT CODE: 2024-0178
1 10-10-2008	13	14	17	ORDER NUMBER: DO-200
2 10-10-2008	18	19	21	
3	24	25	26	

 [illegible]

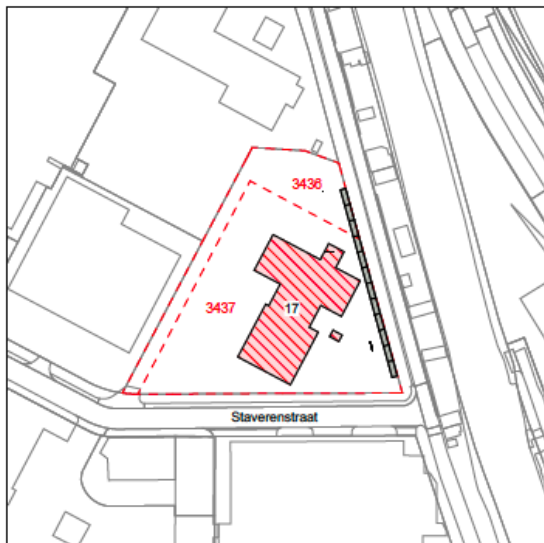

Situatie bestaand
Schaal: 1 : 1000

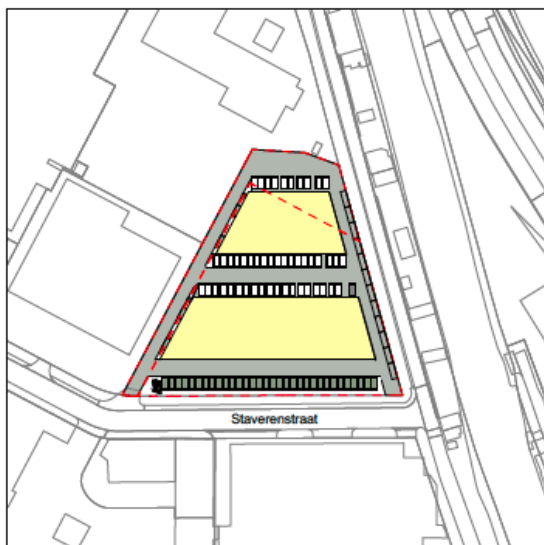

Situatie nieuw
Schaal: 1 : 1000

Adres: _____
Staverenstraat 17
7418 CJ Deventer

Kadastrale gegevens: _____

Gemeente: Deventer
Sectie: C
Nummer: 3436 en 3437

- perceelsgrens
- bestaande bebouwing slopen
- nieuwbouw
- parkeerplaats

Parkeernorm: Bed(veezame)gebouw 1,6 PP / 100m² BVO
totaal vereist: totaal BVO = 5058m² (5058/100x1,6) = 80,92
81 Parkeerplaatsen, waarvan 80 parkeerplaatsen
Parkeernorm voldoet (voor BVO berekening zie blad DO-801)

*7 parkeerplaatsen (aangegeven met rode vlakken) komen te vervallen
i.v.m entree unit. Ter compensatie worden er 12 langeparkeerplaatsen aangelegd.



Situatie nieuw terrein
Schaal: 1 : 250



AGB van Dijk
Adres: Roodkerkerweg 19
PC/Fax: 74188 LS
Telefoon: 0714 55 83 18
Email: info@agbvdijk.nl
Internet: www.agbvdijk.nl

Project: Bedrijfsunits aan de
Staverenstraat 17 te Deventer

Ontwerper: H.C. Vrijland H.B.V.
Kantoor: 03
3601 HC Vrijland
Situatie: Situatie
Plan: Omgevingsvergunning

datum	type	status	1:250	1:250	1:250
01-01-2024	01	01	01	01	01
01-01-2024	02	02	02	02	02
01-01-2024	03	03	03	03	03
01-01-2024	100	100	100	100	100

7. Prijslijst



Unit	Oppervlakte BG	Oppervlakte etage	Totale oppervlakte	Totaalprijs
1	112,6	112,6	225,2	€ 394.100,00
2	78	78	156	€ 253.500,00
3	78	78	156	€ 253.500,00
4	78	78	156	€ 253.500,00
5	101,4	101,4	202,8	€ 329.550,00
6	66,1	66,1	132,2	€ 231.350,00
7	50	50	100	€ 162.500,00
8	50	50	100	€ 162.500,00
9	50	50	100	€ 162.500,00
10	50	50	100	€ 162.500,00
11	50	50	100	€ 162.500,00
12	50	50	100	€ 162.500,00
13	78,7	78,7	157,4	€ 255.775,00
14	98,9	98,9	197,8	€ 346.150,00
15	68,4	68,4	136,8	€ 222.300,00
16	68,4	68,4	136,8	€ 222.300,00
17	68,4	68,4	136,8	€ 222.300,00
18	68,4	68,4	136,8	€ 222.300,00
19	68,4	68,4	136,8	€ 222.300,00
20	68,4	68,4	136,8	€ 222.300,00
21	68,4	68,4	136,8	€ 222.300,00
22	68,4	68,4	136,8	€ 222.300,00
23	68,4	68,4	136,8	€ 222.300,00
24	80,4	80,4	160,8	€ 261.300,00
25	99,7	99,7	199,4	€ 348.950,00
26	55	55	110	€ 192.500,00
27	55	55	110	€ 178.750,00
28	55	55	110	€ 178.750,00
29	55	55	110	€ 178.750,00
30	55	55	110	€ 192.500,00
31	55	55	110	€ 192.500,00
32	55	55	110	€ 192.500,00
33	55	55	110	€ 178.750,00
34	55	55	110	€ 178.750,00
35	55	55	110	€ 178.750,00
36	55	55	110	€ 192.500,00
37	60,5	60,5	121	€ 211.750,00
38	60,3	60,3	120,6	€ 211.050,00



8. Contactgegevens





Oostas Makelaars B.V.
Grote Voort 247
8041BL Zwolle

T +31 38 202 21 98

E info@oostasmakelaars.nl



Evert A.C. Breeman

Bedrijfsmakelaar I Partner

M +31 6 20 30 87 05

E evert@oostasmakelaars.nl



Ernst Offerein

Bedrijfsmakelaar I Partner

M +31 6 57 56 47 94

E ernst@oostasmakelaars.nl

Disclaimer: Deze informatie is met de grootst mogelijke zorg samengesteld. Voor de juistheid van deze informatie kan door Oostas Makelaars B.V. echter geen aansprakelijkheid worden aanvaard, noch kan aan de vermelde informatie enig recht worden ontleend.