




VOORGEVEL

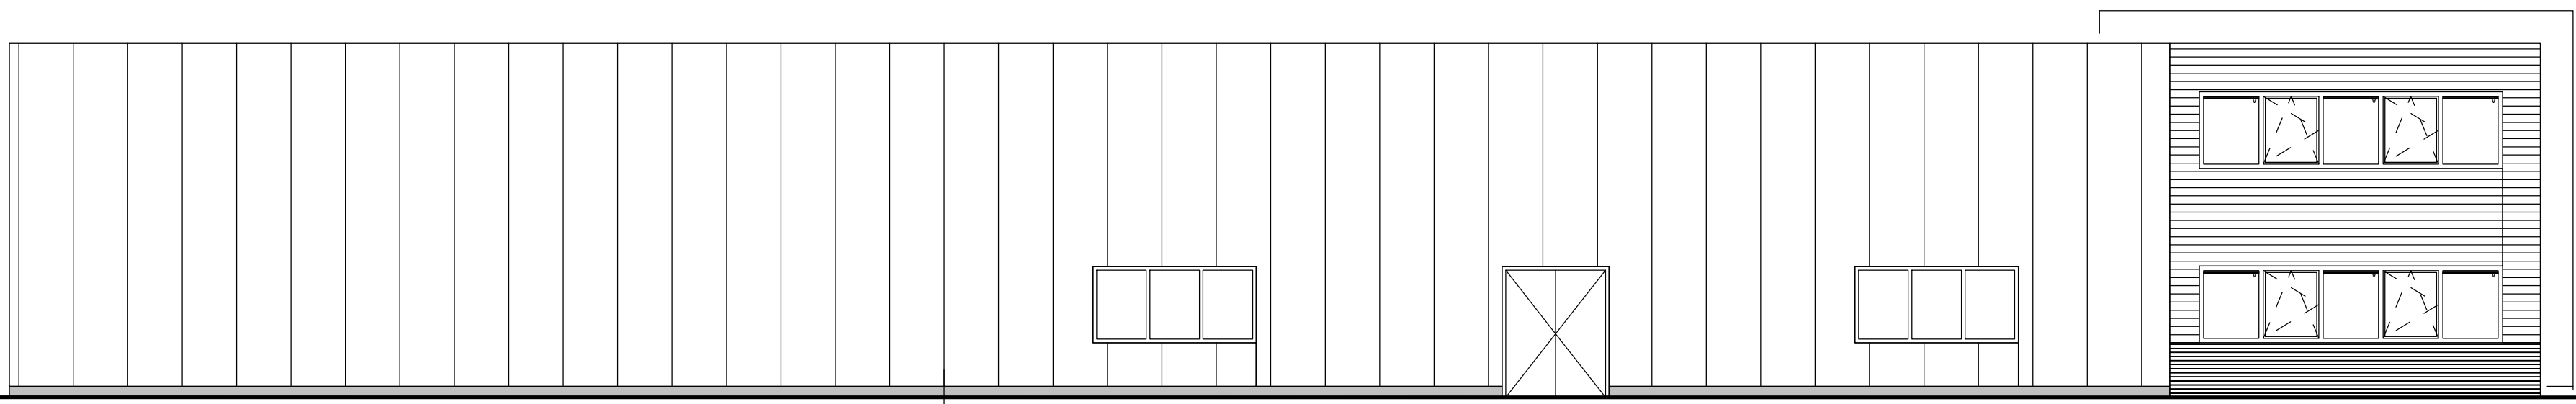


LINKERGEVEL

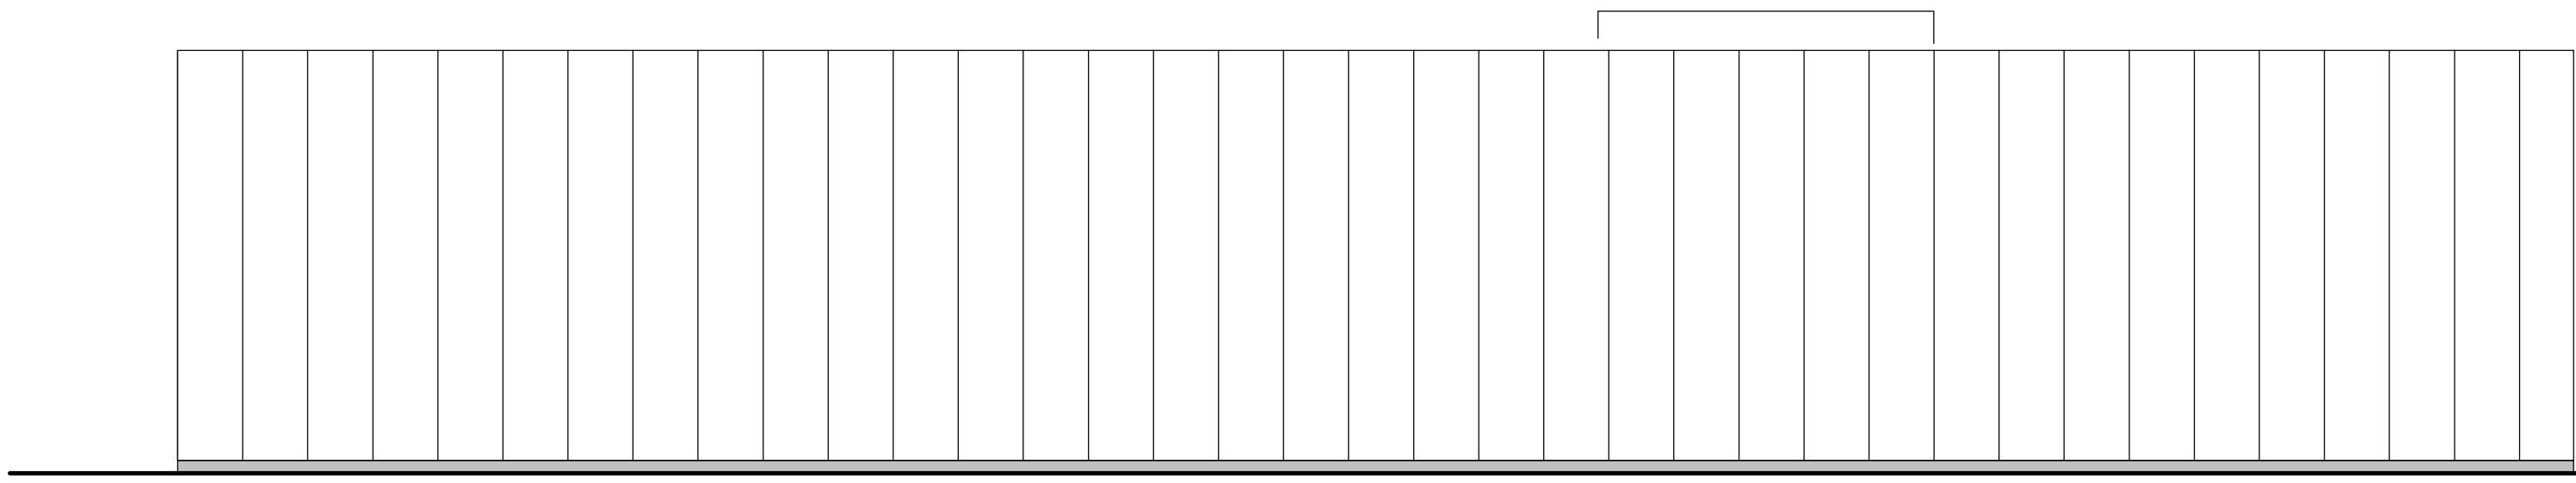


ACHTERGEVEL

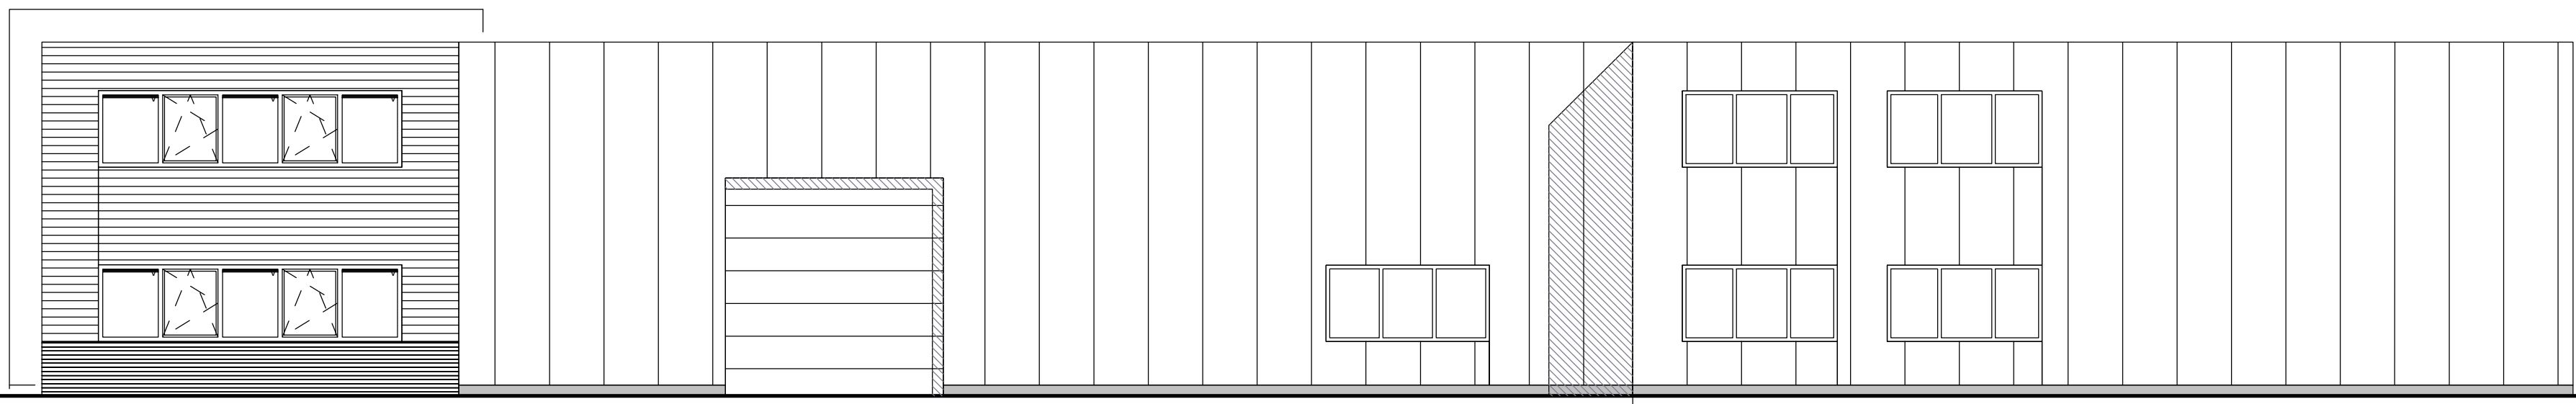


RECHTERGEVEL

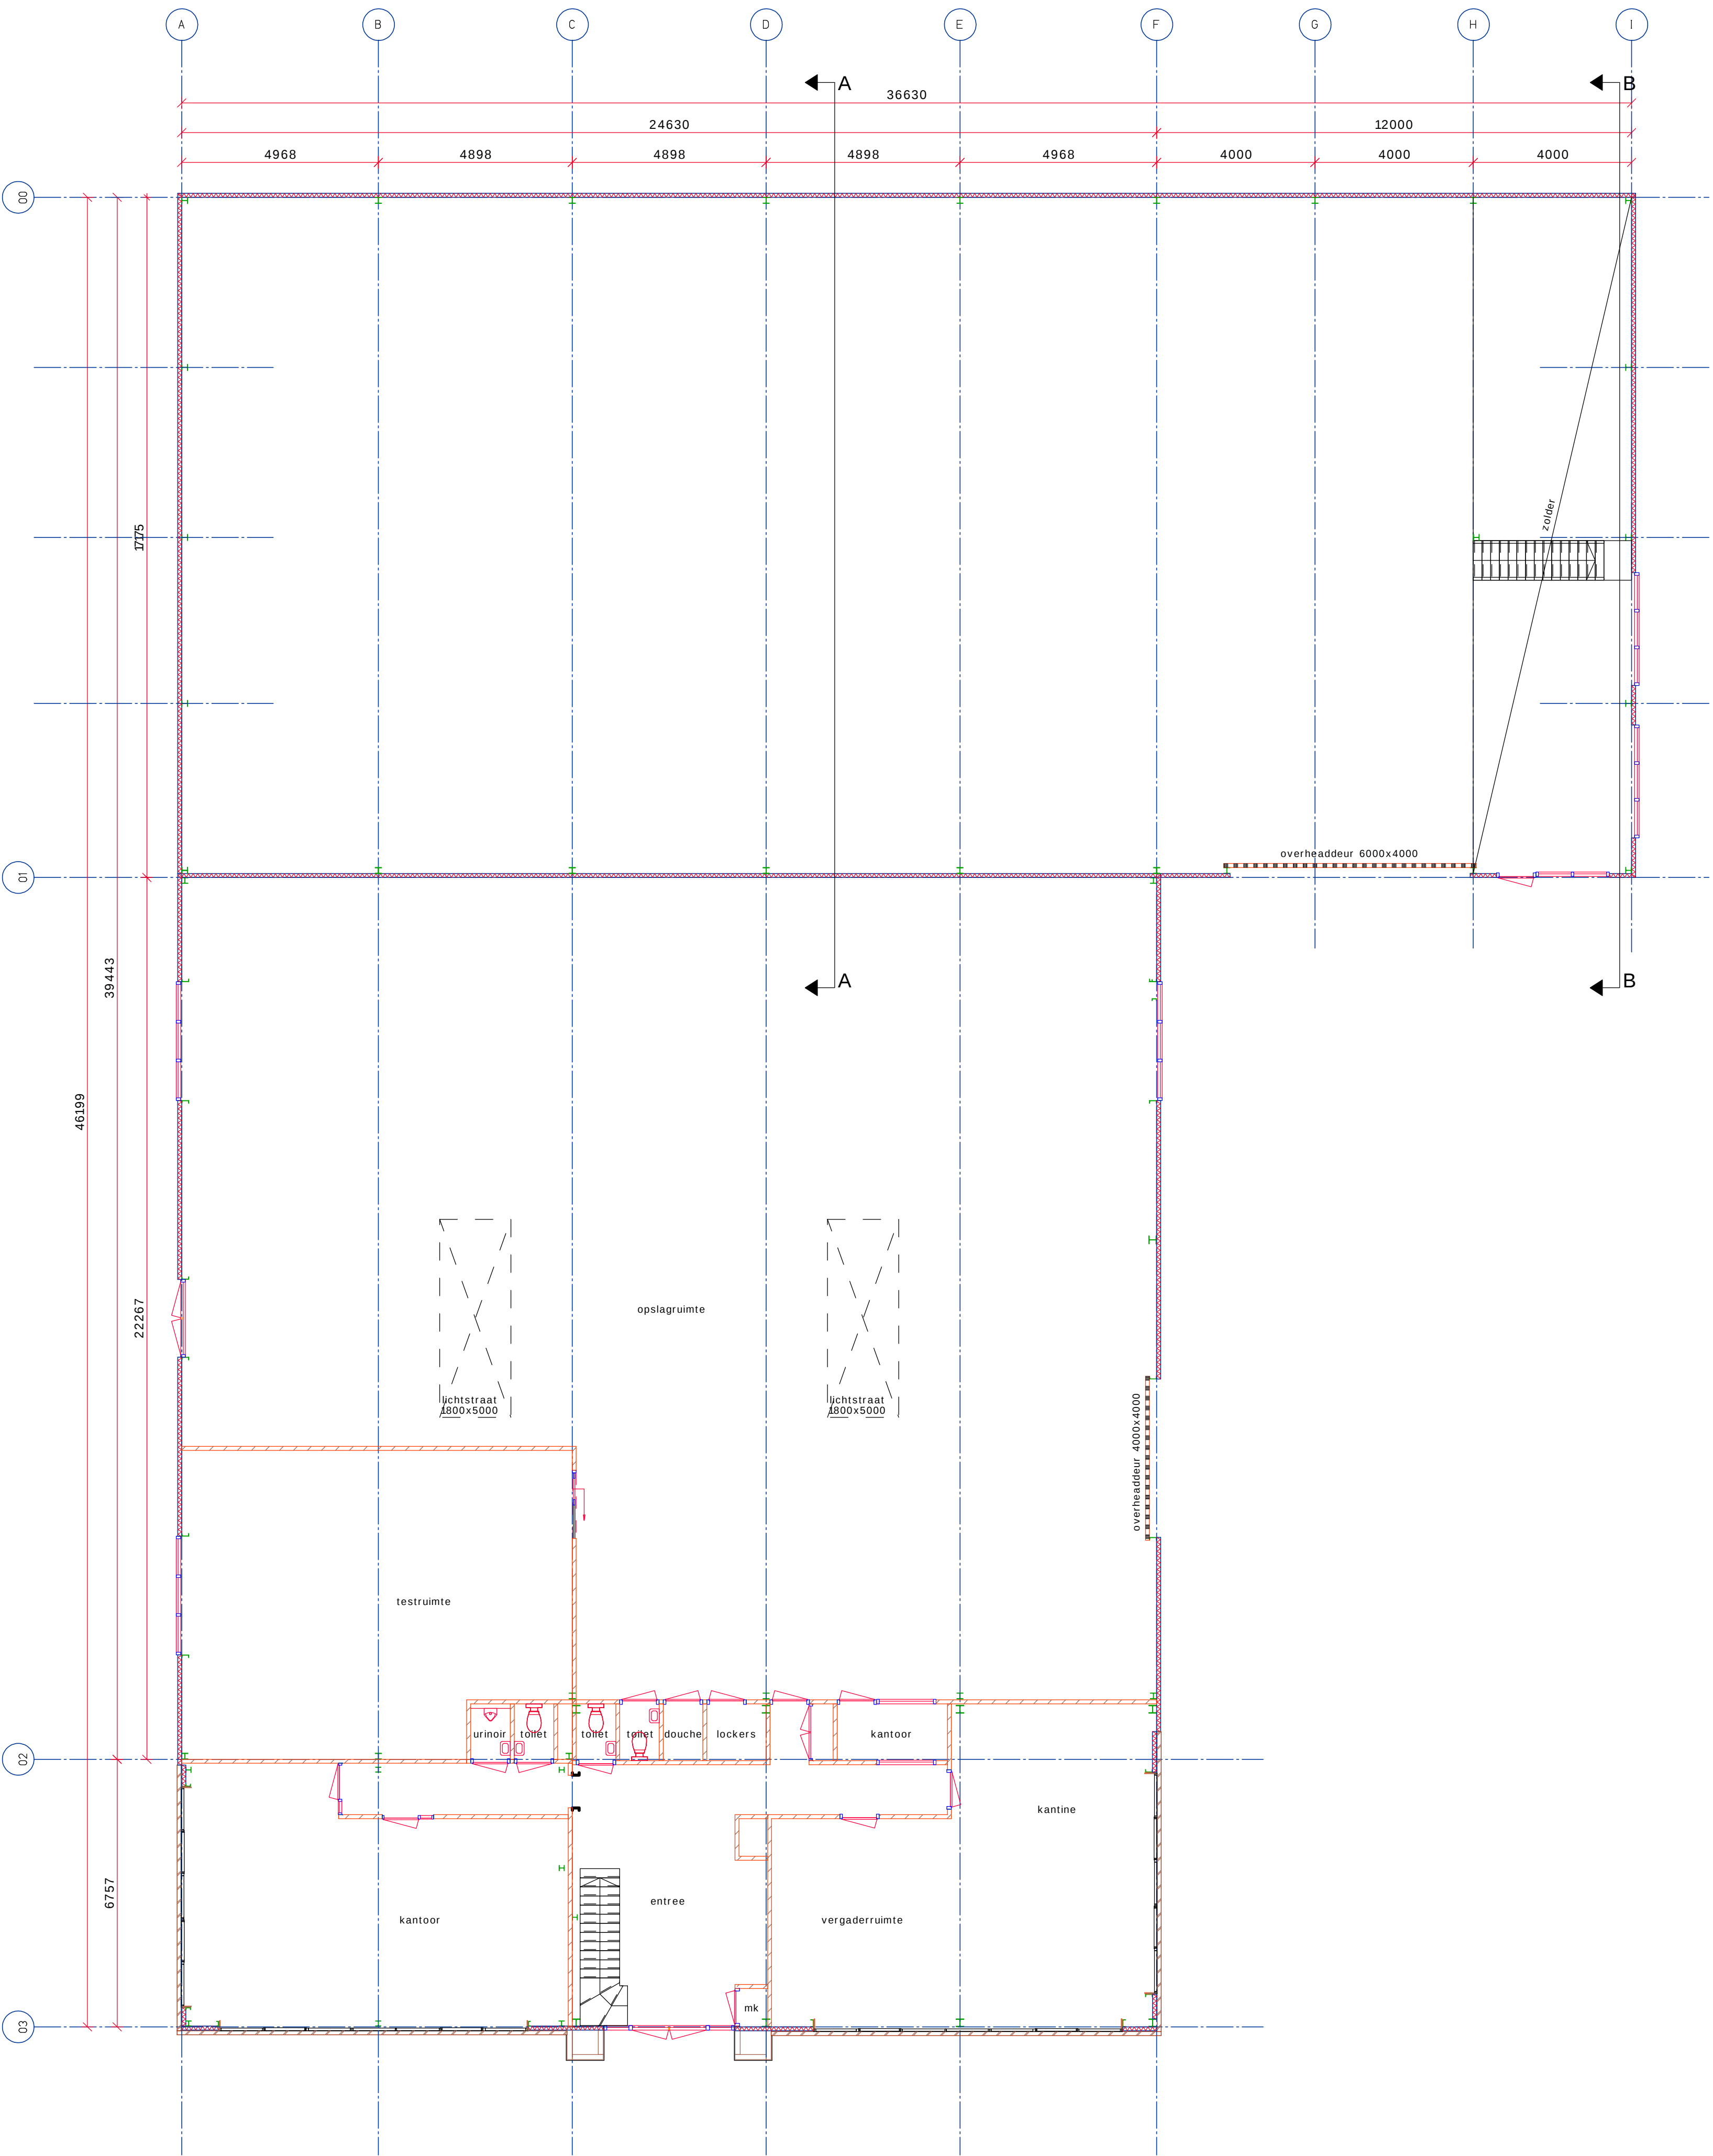


BEGANE GROND

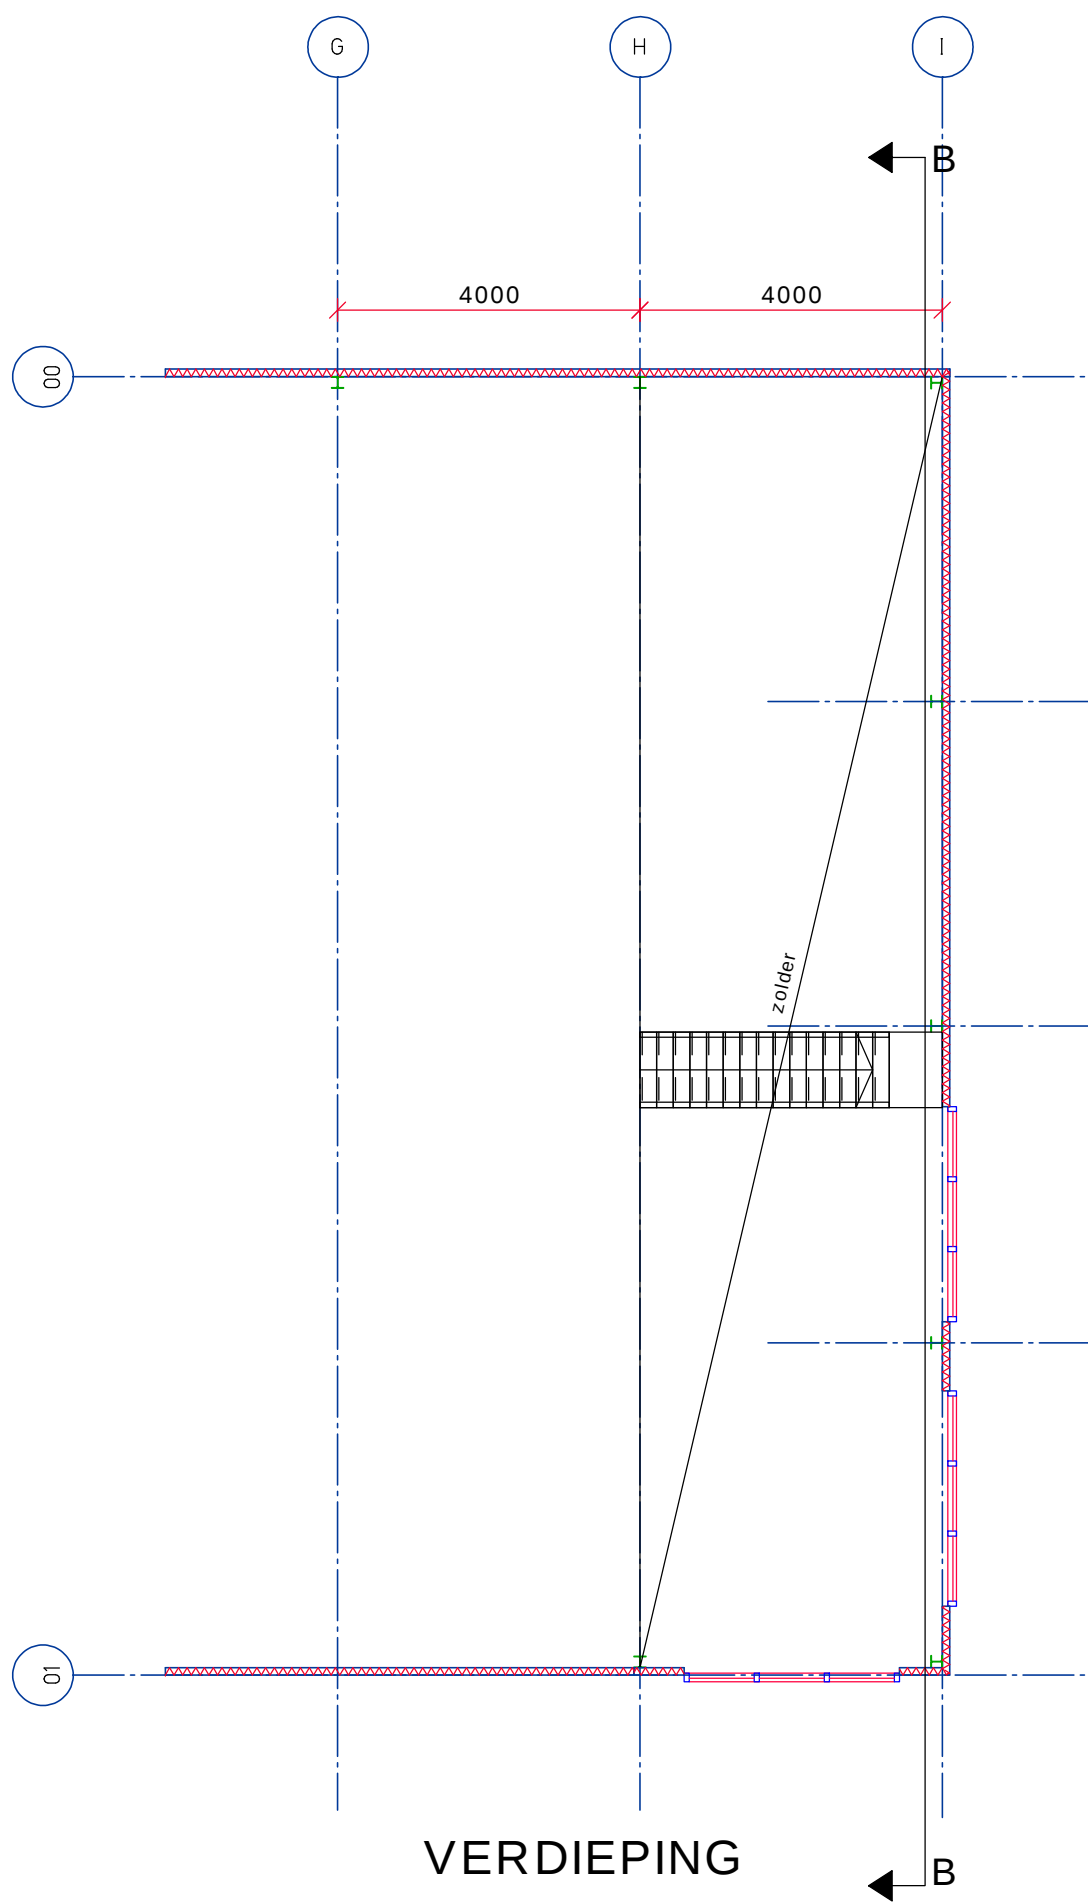


VERDIEPING

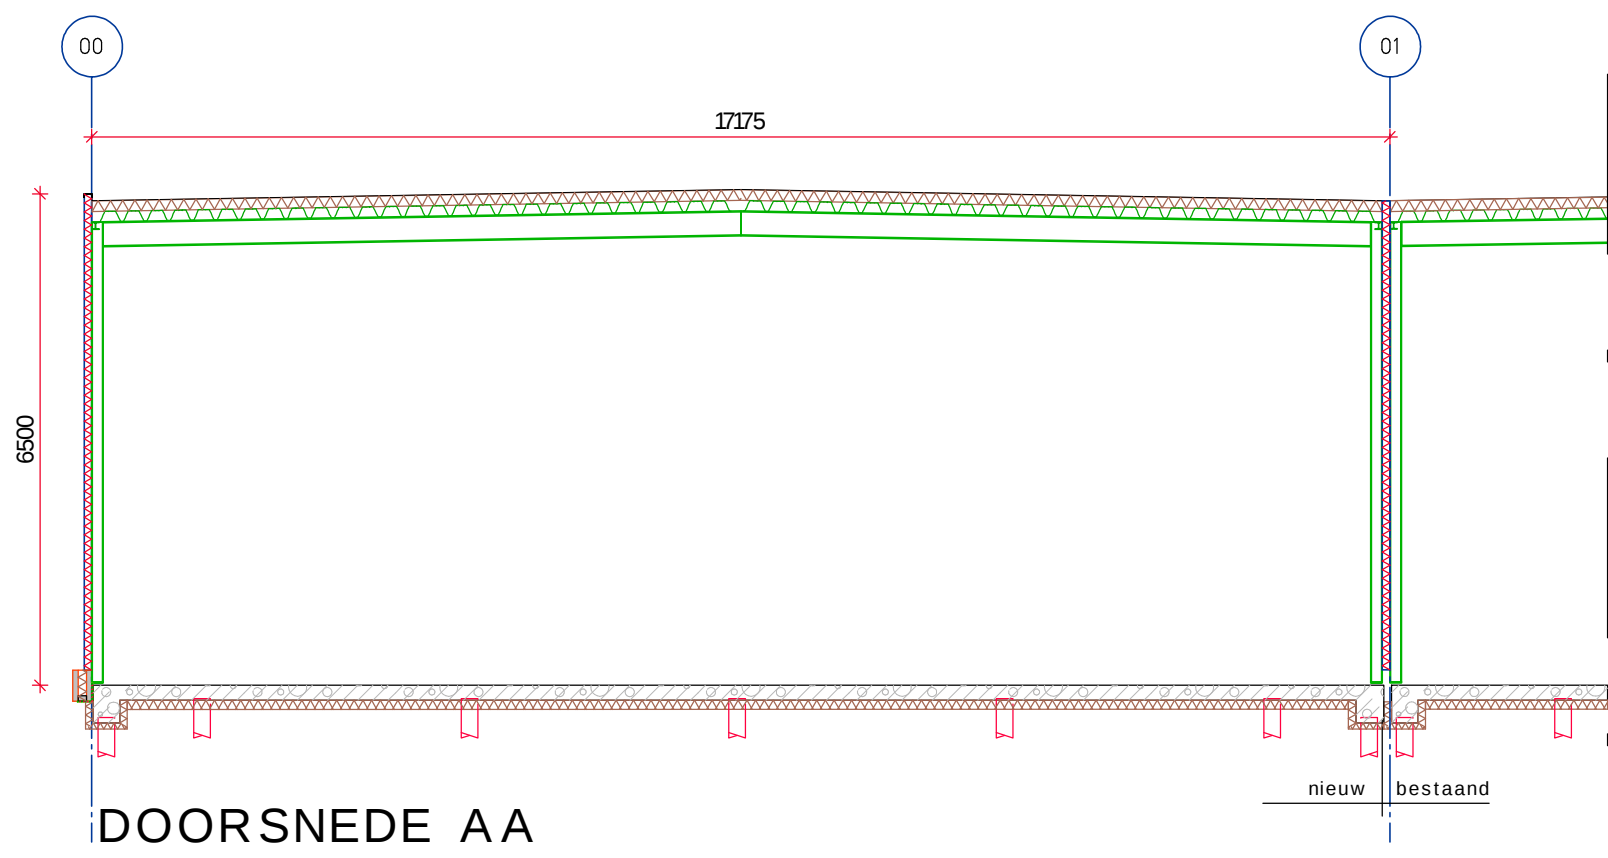


DOORSNEDE AA

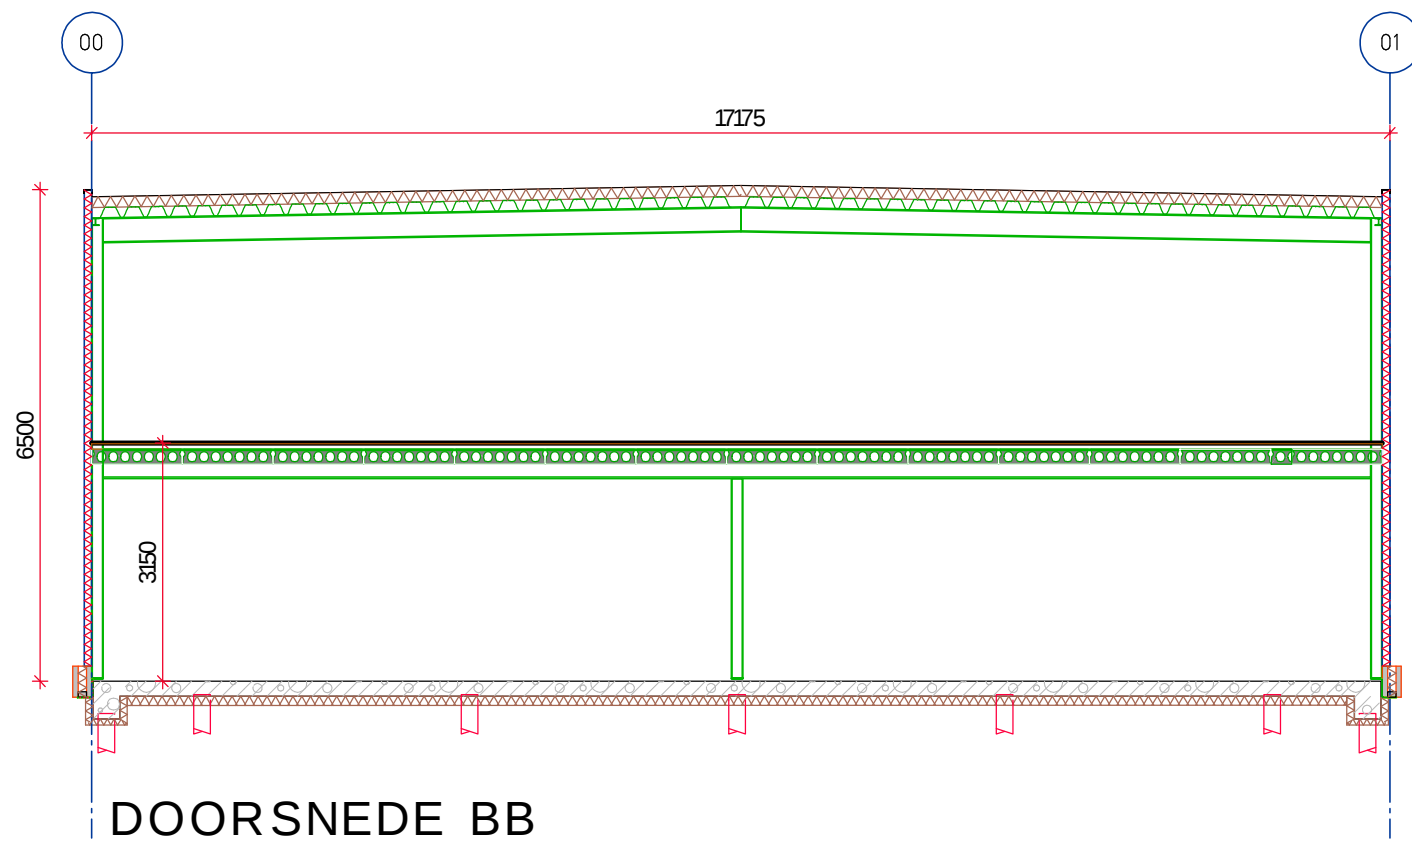

DOORSNEDE BB

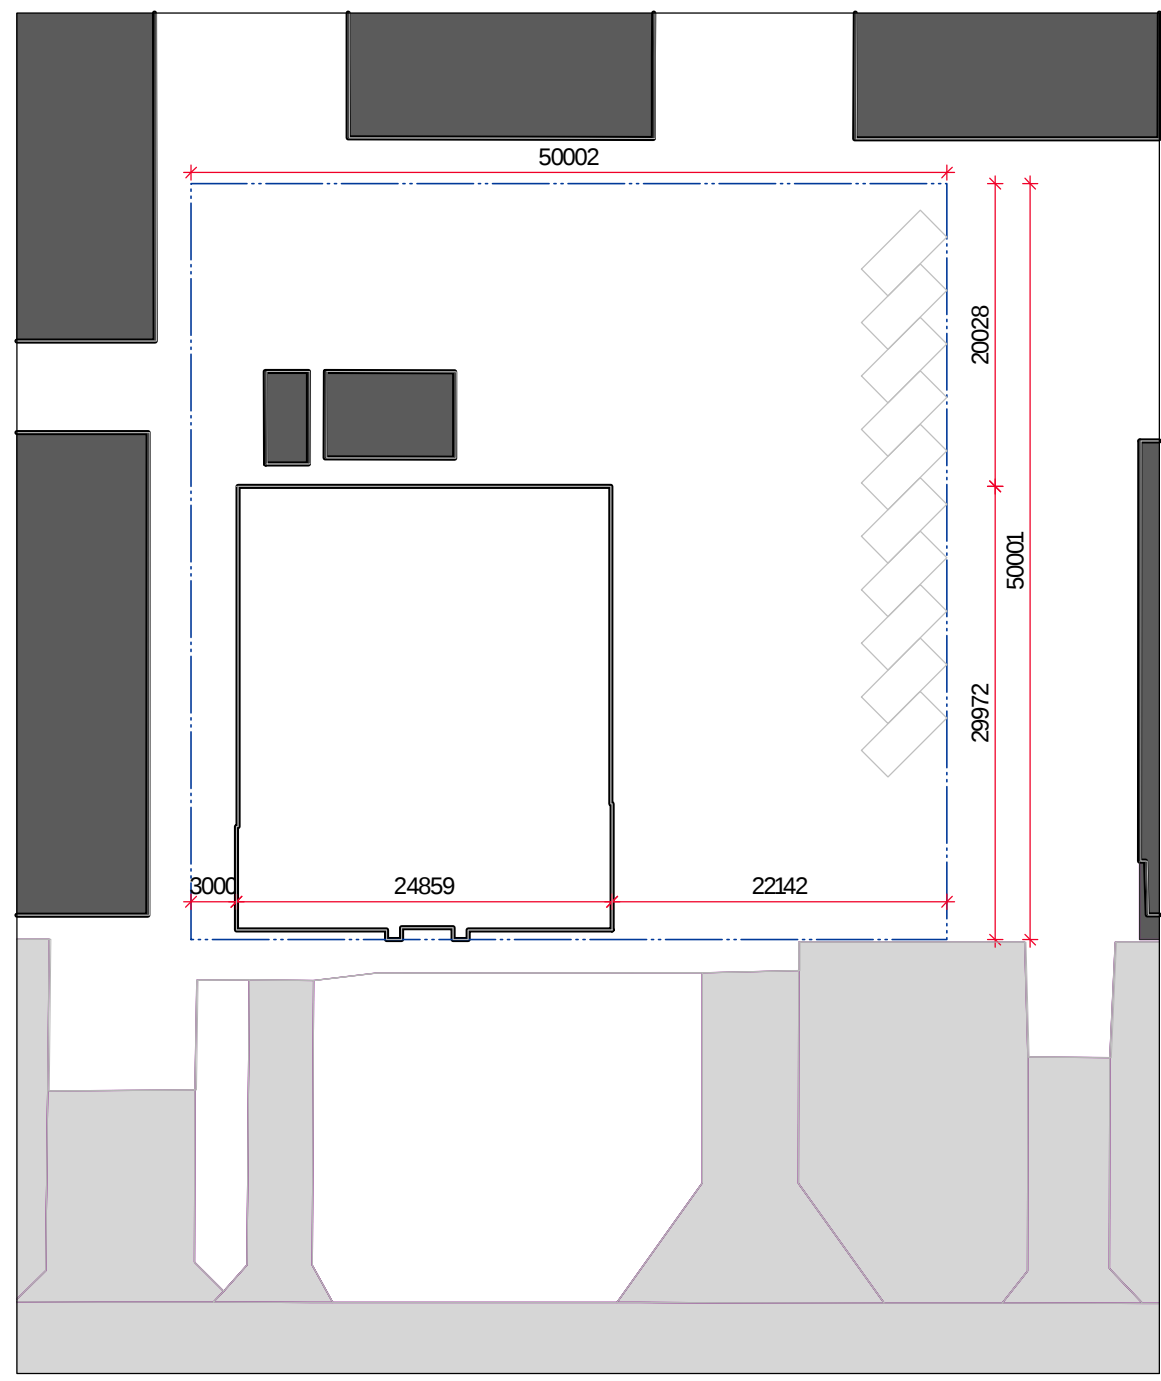

SITUATIE BESTAAND

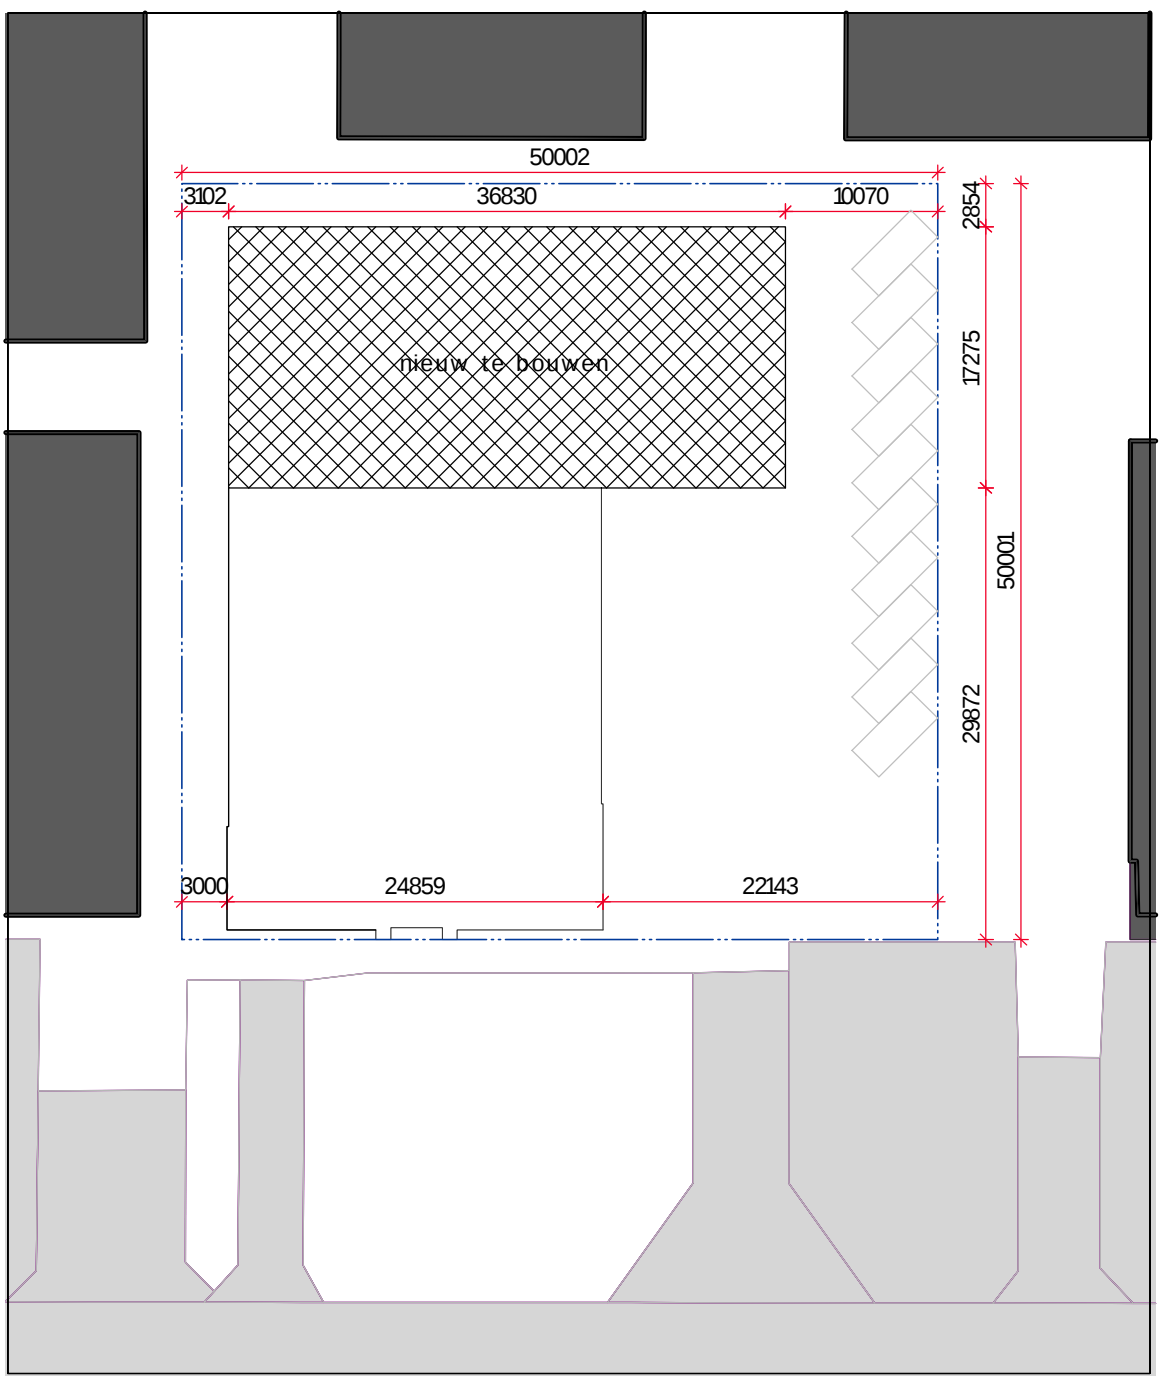

SITUATIE NIEUW

Project: Aanbouw bedrijfspand			
Opdrachtgever: De Oude IJssel te Dronten			
Onderdeel: Schetsontwerp Plattegr., gevels, doorsn en situatie	Formaat	A0	
	schaal	1:100 1:500	
	datum	24-09-2025	
	gewijzigd	29-09-2025	
	gewijzigd	..	
			
Loothapper 18 Biddinghuizen Tel.: 0321-332829 www.vdheijkant.com			