

Koper:
 Dhr.
 W. van der Haven
 Voor akkoord koper:
 d.d. :.....
 Handtekening:

Begane grond



Wensink en Prins B.V.

Industrieweg 11
 8263 AA Kampen

Tel. 038 333 29 90

info@wensp.nl
 www.wensp.nl

Gewijzigd:

Projectnr.: 2020089

Project: 11 Units Industrieweg 11


Onderdeel: Begane grond
 koperstekening

Getekend: EDR

Schaal: 1:50

Datum: 22-07-2022

Bladnr: UK-07A

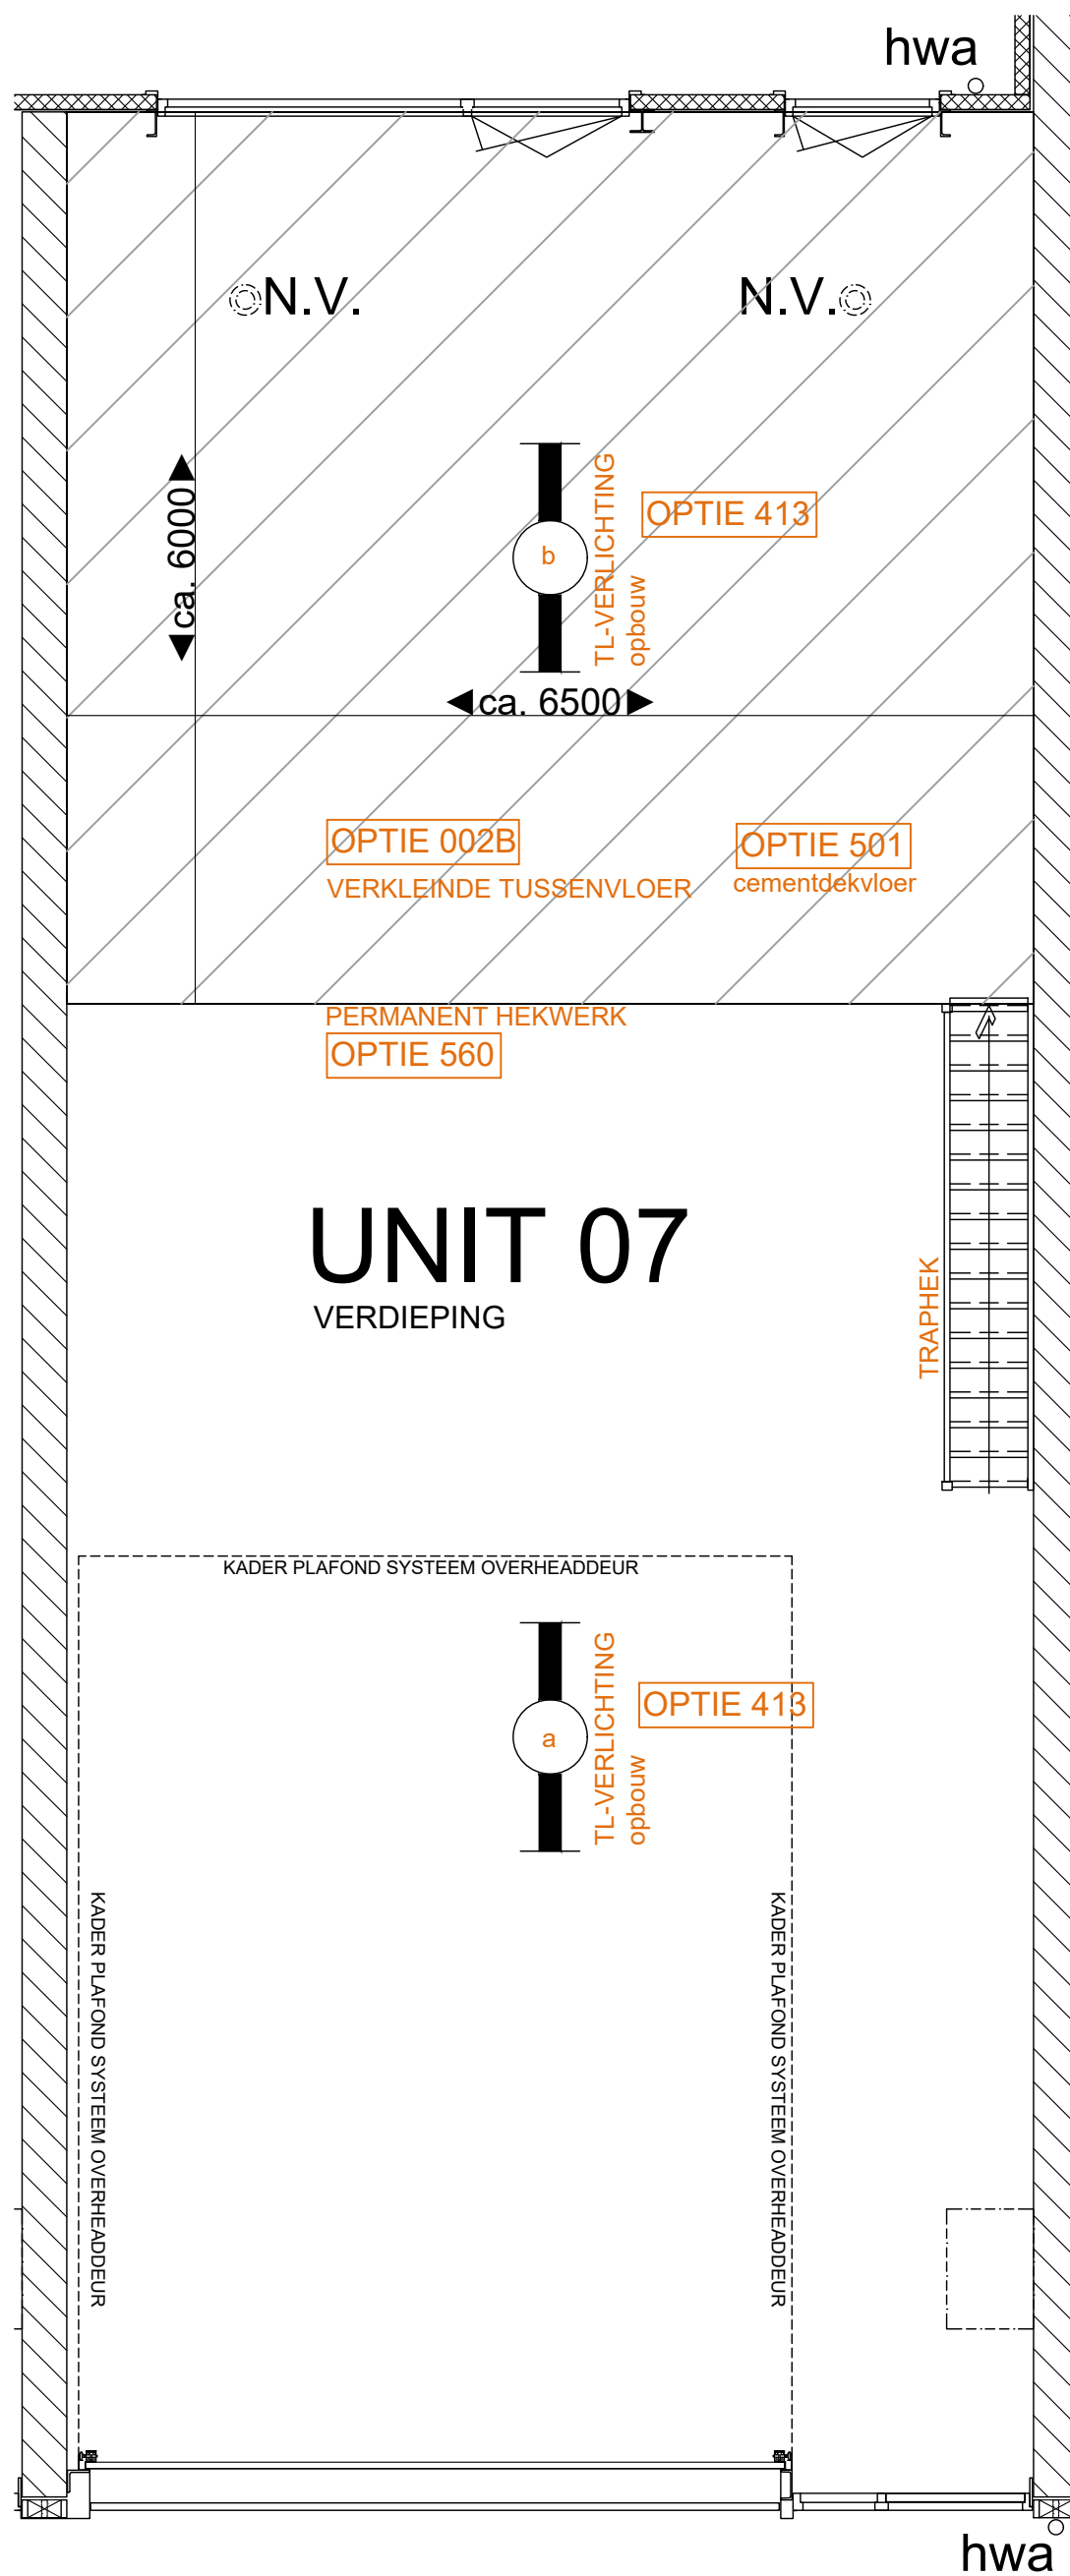

Koper:
 Dhr.
 W. van der Haven
 Voor akkoord koper:
 d.d. :.....
 Handtekening:

Verdieping



Wensink en Prins B.V.

Industrieweg 11
 8263 AA Kampen

Tel. 038 333 29 90

info@wensp.nl
 www.wensp.nl

Gewijzigd:

Projectnr.: 2020089

Project: 11 Units Industrieweg 11

Onderdeel: Verdieping

koperstekening

Getekend: EDR

Schaal: 1:50

Datum: 22-07-2022

Bladnr: UK-07B