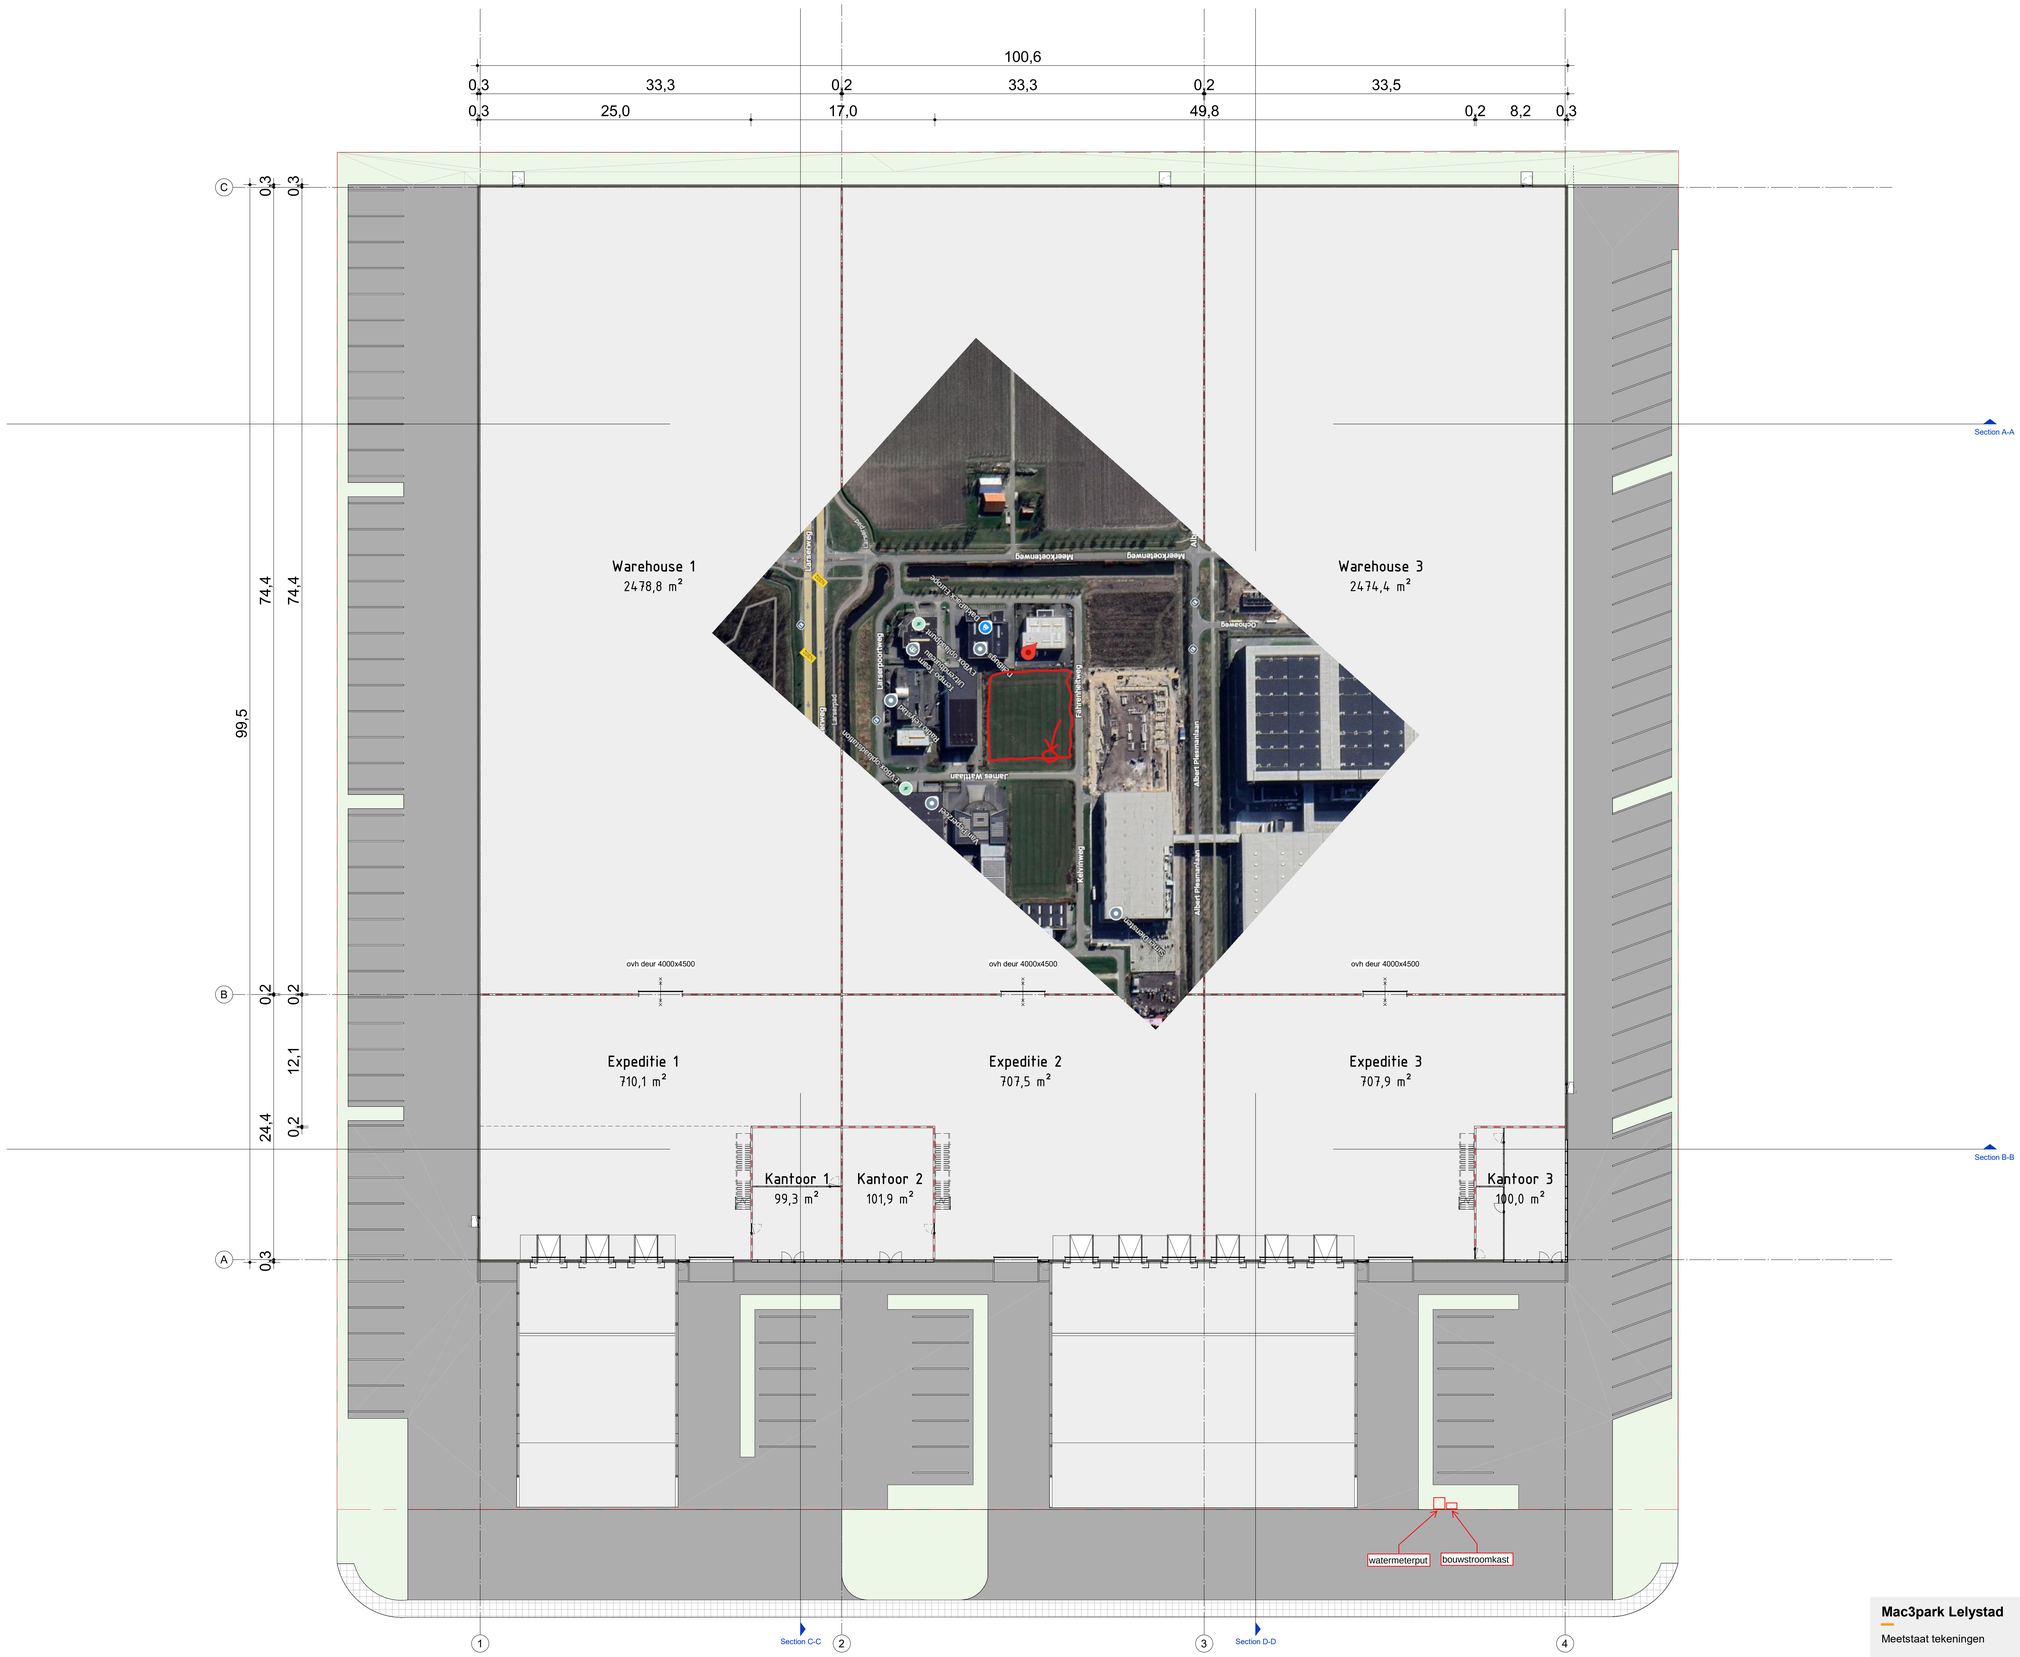

Mac3park Lelystad

Meetstaat tekeningen

Begane grond

Schaal :	1 : 200	Status :	Concept	Pro. nr. :	63.54.66
Formaat :	A0L	Datum	28-11-25	Tek. nr. :	SO (100)
Getekend:	SES	Wijz. no.			

AAN DE STEGGE TWELLO