


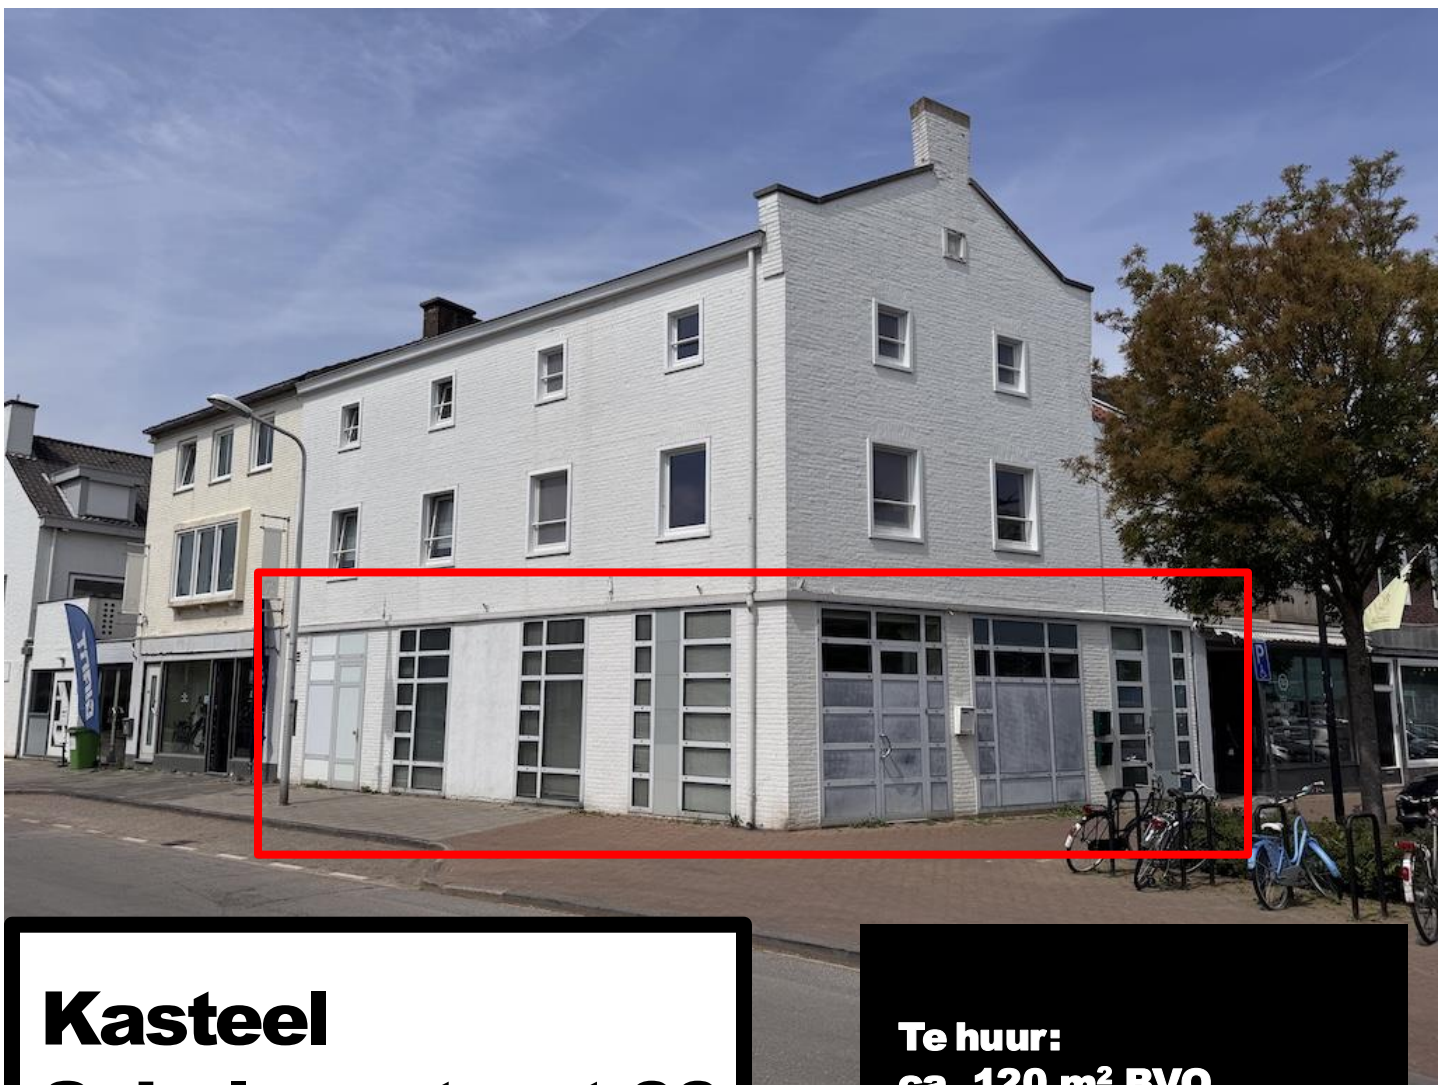

**Kasteel
Schaloeenstraat 66
Maastricht**

**Te huur:
ca. 120 m² BVO
bedrijfsruimte
op begane grond.**

BRCK

BEDRIJFSMAKELAARS



Omschrijving Maastricht

Het goede leven in Maastricht, de hoofdstad van de provincie Limburg, wordt duidelijk als u een bezoek brengt aan deze magnifieke stad. De sfeer van 20 eeuwen historie is bijna tastbaar aanwezig in de oude typische binnenstad. Smalle klinkerstraatjes, kerken, monumenten, herenhuizen, schatkamers en indrukwekkende gevels maken van Maastricht een zalig oord om in te verblijven en te genieten. De restanten van de stadswallen en de onderaardse vestingwerken vertellen u de geschiedenis over het woelige en krijgshaftige verleden. Maastricht is van oudsher een industriestad. Vooral de familie Regout speelde een belangrijke rol bij de stimulering van de 19e eeuwse keramiekindustrie. Bekende bedrijven uit die tijd zijn Sphinx, Mosa en KNP (tegenwoordig Sappi).

Omdat het aantal werknemers in de industrie en mijnbouw in Maastricht en de rest van Limburg vanaf de jaren zeventig sterk terugliep, werd besloten meer in te zetten op kenniseconomie in plaats van industrie. Dit resulteerde in de oprichting van de Universiteit Maastricht en het MECC en de komst van bedrijven als Vodafone Nederland en diverse callcenters. Ook het hoofdkantoor van het parkeerbedrijf Q-Park is in Maastricht gevestigd.

In de hoofdstad van Limburg is de overheid (gemeente, Provincie Limburg en Rijkswaterstaat) een belangrijke werkgever. Verder speelt het toerisme een belangrijke rol in de Maastrichtse economie, waardoor horeca, winkels en het hotelwezen belangrijke takken van de Maastrichtse economie zijn. Maastricht is een congres- en studentenstad met universiteiten, congrescentra, het MECC, hogescholen, (toneel)academies en een conservatorium. Vooral de binnenstad heeft door de 1590 aanwezige objecten een enorme monumentale waarde. De bereikbaarheid is uitstekend door goede weg-, trein- en busverbindingen en door de moderne luchthaven Maastricht Aachen Airport.



Kenmerken

Adres	Kasteel Schaloenstraat 66, 6222 TP Maastricht.
Locatie	gelegen op een fraaie hoeklocatie in het centrum van de wijk Nazareth.
Bereikbaarheid	goed per auto en openbaar vervoer.
Indeling object	circa 120 m ² BVO bedrijfsruimte op begane grond inclusief toilet, magazijn- / opslagruimte en pantry.
Frontbreedte	ca. 13 m ¹ (hoeklocatie).
Parkeren	gratis parkeren voor de deur.
Technische voorzieningen	energie- en wateraansluiting.
Bestemming	bedrijfsruimte tot categorie 2 van de staat van bedrijfsactiviteiten, op aanvraag beschikbaar.
Opleveringsniveau	casco conform huurovereenkomst, aanvaarding in huidige staat.



Huurprijs

Huurprijs	€ 850,00 / maand (BTW n.v.t.).
Huurtermijn	5 jaar met telkens 5 jaar verlenging. Andere termijnen zijn bespreekbaar.
Huurbetaling	per maand vooruit te voldoen.
BTW-onbelaste verhuur	verhuurder opteert niet voor met BTW-belaste verhuur.
Bankgarantie	conform het ROZ-model ten bedrage van 3 maanden huur.
Indexering	jaarlijks overeenkomstig het maand prijsindexcijfer volgens het consumentenprijsindexcijfer (CPI) reeks CPI alle huishoudens (2015 = 100), gepubliceerd door het Centraal Bureau voor de Statistiek (CBS). De huurprijs zal nimmer minder bedragen dan de huurprijs van het voorafgaande jaar. De eerste huurprijsindexering zal plaatsvinden 12 maanden na datum huuringang.
Huurovereenkomst	standaard ROZ-contract model kantoor- / bedrijfsruimte met bijbehorende algemene bepalingen.
Aanvaarding	in overleg.


Foto's





Foto's



Tekening begane grond

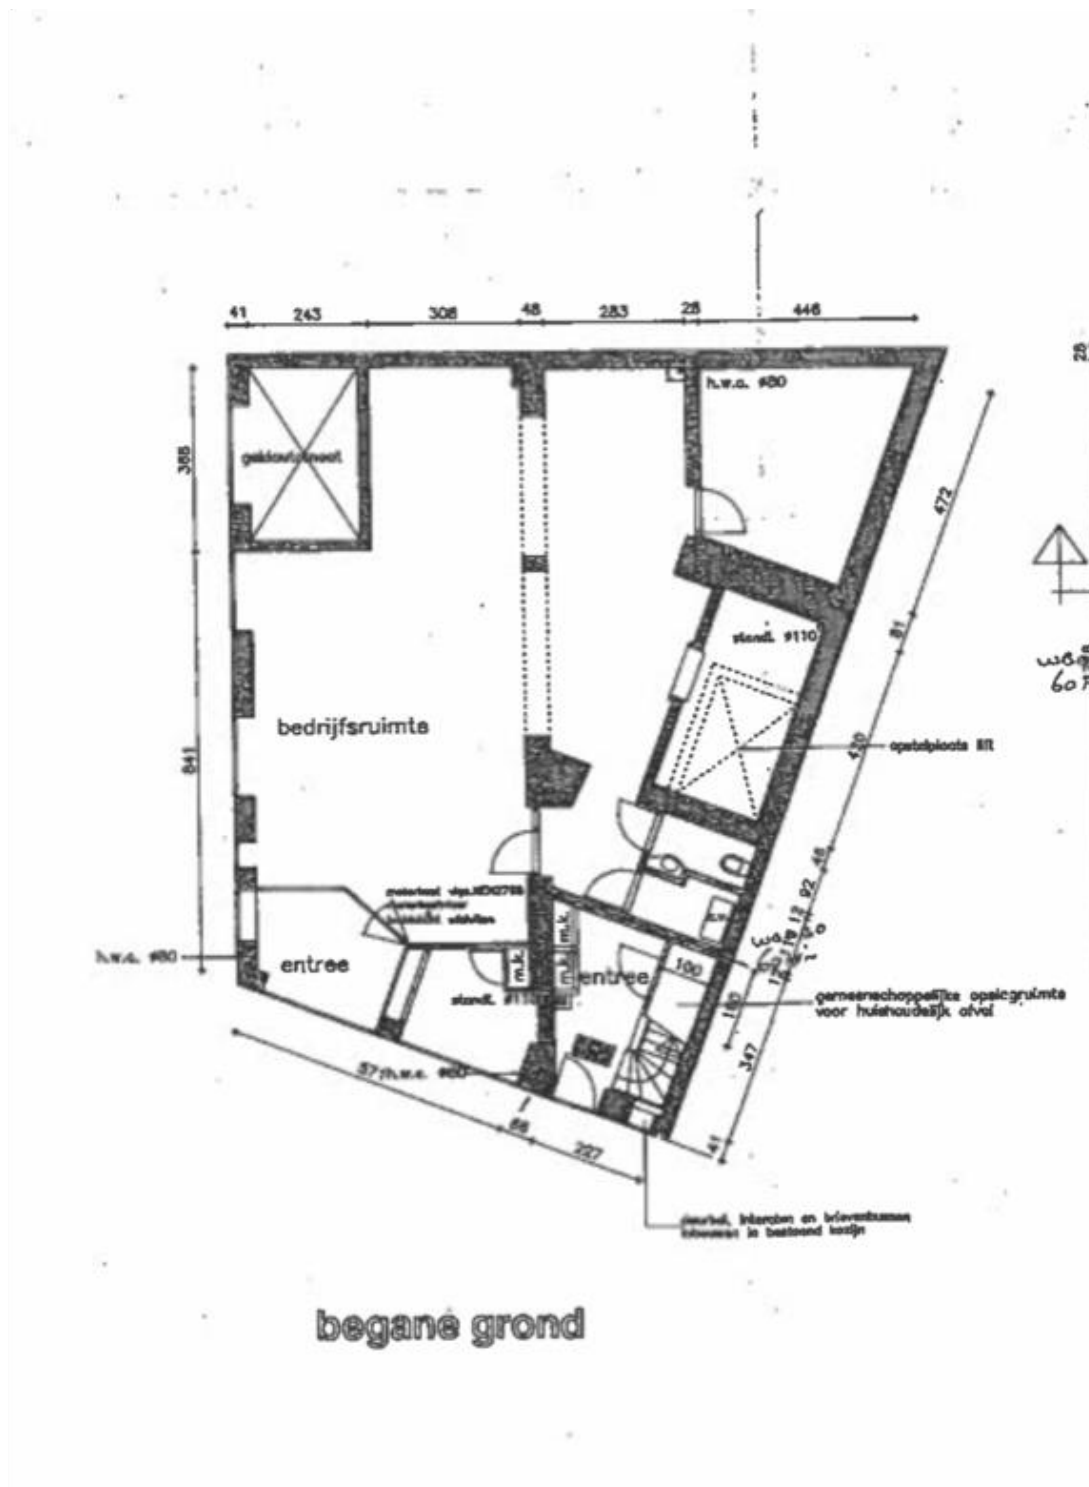

Locatie

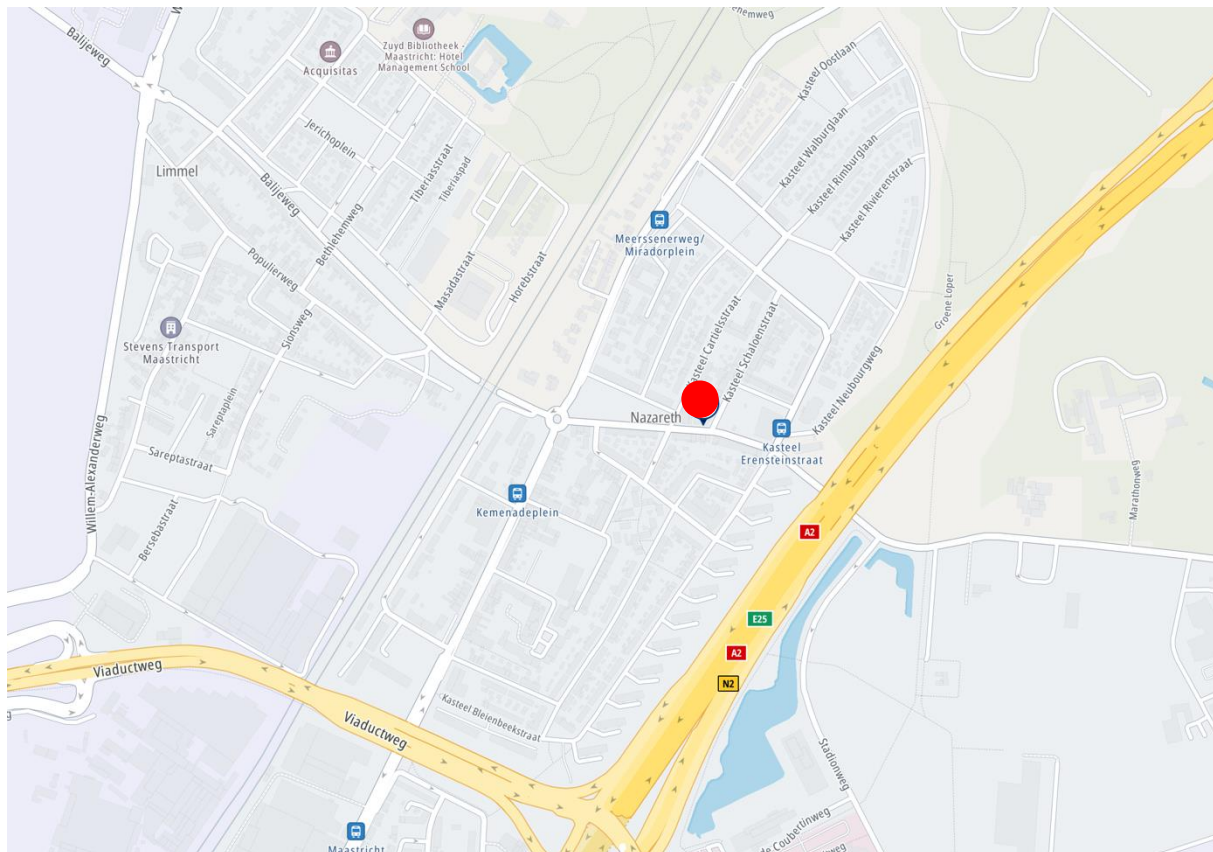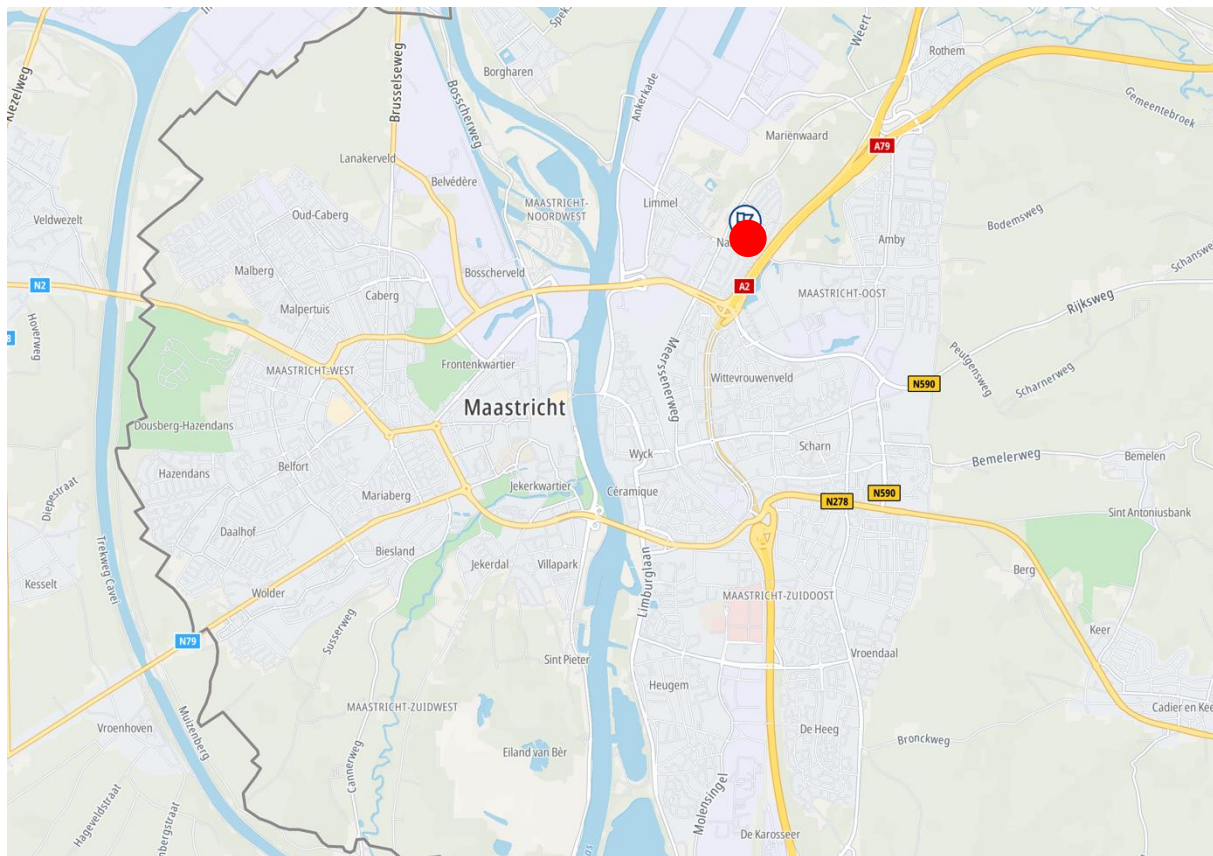

WYCKER GRACHTSTRAAT 40
6221 CX MAASTRICHT
TELEFOON 043 - 205 79 89

IBAN NL71 KNAB 0256 5452 94
BIC KNABNL2H
INTERMEDIARY BIC ABNANL2A


BTW NL857905788B01
KVK 69525358

WWW.BRCKBEDRIJFSMAKELAARS.NL
INFO@BRCKBEDRIJFSMAKELAARS.NL

Kadastrale kaart

Kadastrale kaart

Uw referentie: SB/KN

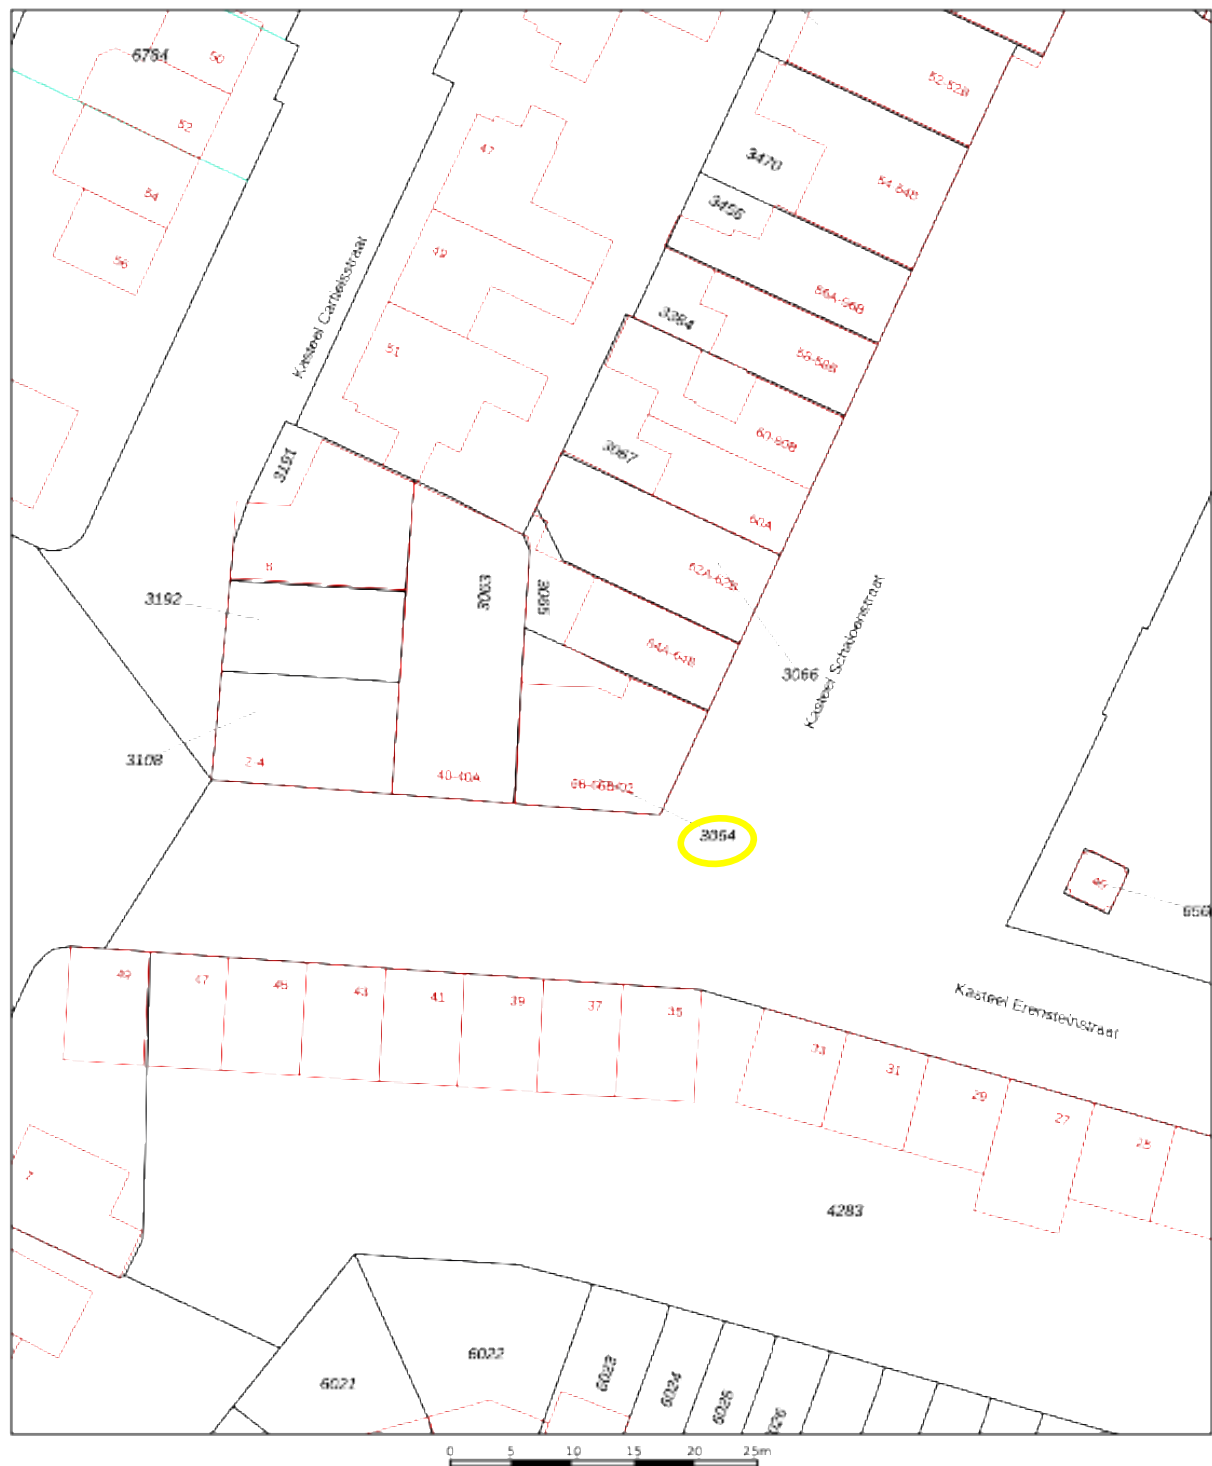

12345	Deze kaart is noordgericht	Schaal 1: 500	
25	Perceelnummer	Kadastrale gemeente Maastricht	
	Huisnummer	Sectie G	
	Vastgestelde kadastrale grens	Perceel 3064	
	Voorlopige kadastrale grens		
	Administratieve kadastrale grens		
	Bebouwing		
Voor een eersluitend uittreksel, geldend op 15 mei 2025 De bewaarder van het kadaster en de openbare registers			
Aan dit uittreksel kunnen geen betrouwbare maten worden ontleend. De Dienst voor het kadaster en de openbare registers behoudt zich de intellectuele eigendomsrechten voor, waaronder het auteursrecht en het databankrecht.			



Contact

Voor meer informatie of het aanvragen van een bezichtiging, kunt u contact opnemen met:

BRCK Bedrijfsmakelaars

Wycker Grachtstraat 40
6221 CX Maastricht

info@BRCKbedrijfsmakelaars.nl
www.BRCKbedrijfsmakelaars.nl

T +31 (0)43 205 7989



BEDRIJFSMAKELAARS

*Deze informatie mag slechts worden gezien als vrijblijvende informatie waaraan geen rechten en/of plichten kunnen worden ontleend.

WYCKER GRACHTSTRAAT 40
6221 CX MAASTRICHT
TELEFOON 043 - 205 79 89

IBAN NL71 KNAB 0256 5452 94
BIC KNABNL2H
INTERMEDIARY BIC ABNANL2A

BTW NL857905788B01
KVK 69525358

WWW.BRCKBEDRIJFSMAKELAARS.NL
INFO@BRCKBEDRIJFSMAKELAARS.NL