



WERKEN AAN DE

Overspoor 47 E/F NIBBIXWOUD

Moderne en vrijstaand bedrijfscomplex met unieke voorzieningen!

Kijk snel verder!



WELKOM!

Met heel veel zorg en enthousiasme hebben wij deze brochure voor jou samengesteld. Een werkwijze waar wij voor staan!

Wil je meer weten over dit pand? Plan dan een bezichtiging in. Dan vertel ik je gelijk meer over de locatie en de mogelijkheden!

- Martijn Olofsen

0229 - 27 17 77
hoorn@vanoverbeek.nl

verkoop

9,8

Gemiddelde op basis van reviews



aankoop

9,8

Gemiddelde op basis van reviews



TMI taxatie nodig?

Ontvang een goed onderbouwd TMI rapport van onze
bedrijfstaxateurs



Omschrijving

Van Overbeek Bedrijfsmakelaars biedt aan:

Een modern en vrijstaand nieuwbouwcomplex op bedrijventerrein A7 West, gelegen op de grens van Wognum en Nibbixwoud. Dit markante bedrijfsobject onderscheidt zich door zijn strakke architectuur en opvallende kopgevel. Uniek is dat er voorzieningen zijn voorbereid voor de plaatsing van twee bovenloopkranen van elk 6,3 ton (optioneel). Daarnaast zorgen vier elektrische overheaddeuren voor optimale toegankelijkheid.

Het duurzame complex is gebouwd met een stevig staalskelet en hoogwaardige geïsoleerde prefab elementen. Bij de realisatie is nadrukkelijk gekozen voor energiezuinigheid en een hoogwaardige afwerking. De grote raampartijen en de elektrische overheaddeuren creëren veel daglicht en gebruikersgemak.

Vloeroppervlak

De bedrijfsruimte omvat in totaal circa 391 m² bvo. Indien gewenst kan deze worden gesplitst in twee zelfstandige units van elk circa 196 m² bvo.

Bedrijventerrein A7 west is gelegen in het dorp Nibbixwoud in de gemeente Medemblik. Het terrein heeft een oppervlakte van ongeveer 43 hectare en biedt ruimte aan zo'n 46 bedrijven in verschillende sectoren. Het bedrijventerrein ligt zoals de naam al aangeeft direct aan de rijksweg A7 (met verbinding naar de randstand en het noorden van Nederland), waardoor het goed bereikbaar is met de auto en bus (op loopafstand). Tevens is het terrein ruim van opzet en het goede vestigingsklimaat wordt gewaarborgd door het parkmanagement.

Voor meer informatie over de bedrijfsruimte kunt u contact opnemen met ons kantoor of kom langs voor een kop koffie!

Kenmerken:

- Gevlinderde en onderheide betonvloer;
- Vloerbelasting 2.500 kg/m² voor de begane grondvloer;
- Vier elektrische overheaddeuren (ca. 4,50 m hoog x 4,80 m breed)
- Zeer goede vloer, gevel- en dakisolatie;
- Voldoende parkeer- en manoeuvreerterrein op eigen grond;
- Voorbereiding voor twee bovenloopkranen van 6,3 ton (optie)
- Multifunctioneel gebruik.

In overleg kunnen de bedrijfsunits door huurder zelf worden ingericht, maar verhuurder is bereid om te investeren in de bedrijfsunit. Logischerwijs wordt deze investering verdisconteerd in de huurprijs.

Huurcondities

Huurprijs: € 4.000,- per maand excl. BTW

Huuringangsdatum: Per direct beschikbaar

Huurbetaling: Per maand vooruit.

Huurtermijn: In overleg.

BTW: Huurder verklaart het gehuurde voor tenminste 90% te zullen gebruiken voor prestaties die recht geven op aftrek van omzetbelasting. Indien huurder op enig moment niet meer aan het criterium voldoet, zal er van rechtswege sprake zijn van omzetbelasting vrijgestelde verhuur. Alsdan wordt overeengekomen kale huurprijs, exclusief omzetbelasting, zodanig verhoogd dat het voor verhuurder ontstane financiële nadeel wordt gecompenseerd.

Bel ons gerust: 0229 - 27 17 77

Zekerheidsstelling: Een bankgarantie/waarborgsom gelijk aan 3 maanden, te vermeerderen met BTW.

Huurovereenkomst: Huurovereenkomst kantoorruimte en andere bedrijfsruimte in de zin van artikel 7:230a BW conform ROZ model.

Voorbehoud: Goedkeuring van de eigenaar/opdrachtgever.

Bestemmingsplan: Bij de gemeente Medemblik valt het perceel binnen het bestemmingsplan Bedrijventerreinen. Dit houdt in dat het perceel de enkelbestemming Bedrijventerrein heeft, geschikt voor kantoren, dienstverlenende bedrijven en bedrijven tot en met categorie 3.1. Bij twijfel over het toestaan van uw bedrijfsvoering adviseren wij u zelf contact op te nemen met de gemeente Medemblik.

Ondanks dat deze publicatie met de grootst mogelijke zorgvuldigheid is samengesteld is Van Overbeek Makelaars V.O.F. niet aansprakelijk te stellen voor onjuiste of onvolledige informatie die in deze publicatie vermeld staan. Aan deze gegevens kunnen geen rechten worden ontleend.

Foto's van het pand



Foto's van het pand



Foto's van het pand



Foto's van het pand



Foto's van het pand




Foto's van het pand



Foto's van het pand




Plattegrond van het pand

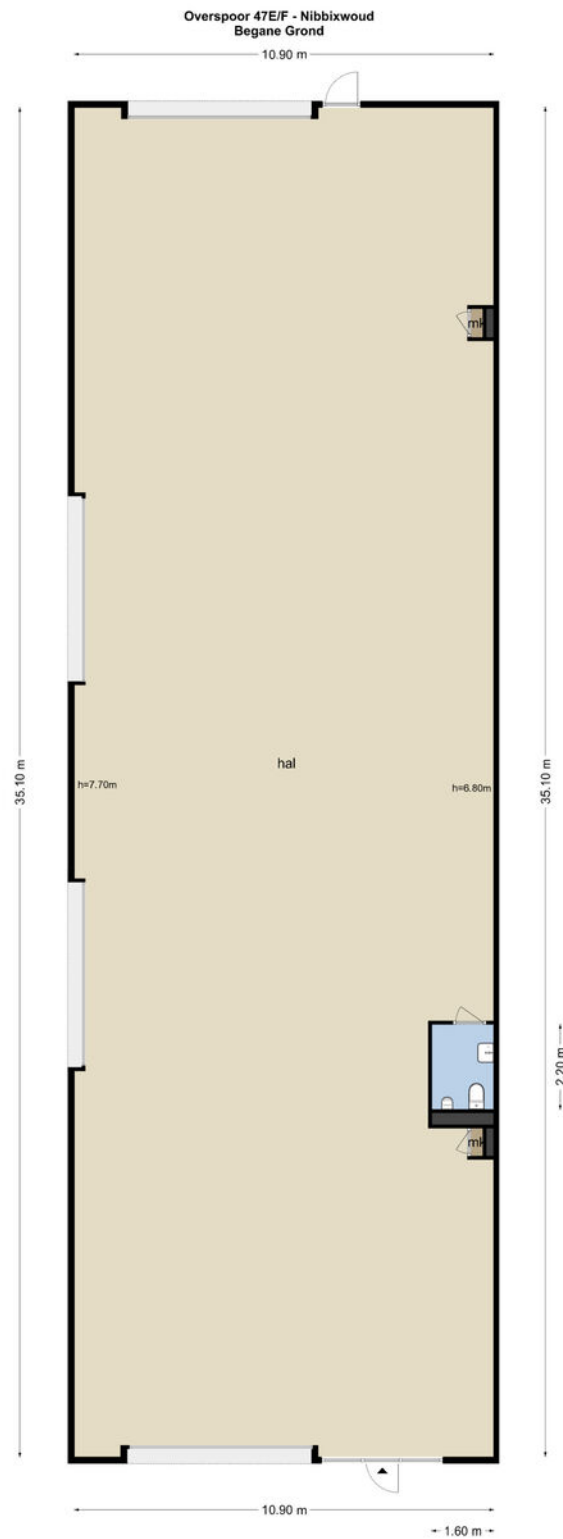

De plattegronden zijn geproduceerd voor promotionele doeleinden en ter indicatie.
Aan de plattegronden kunnen geen rechten worden ontleend.
© www.objectenco.nl

Plattegrond van het pand

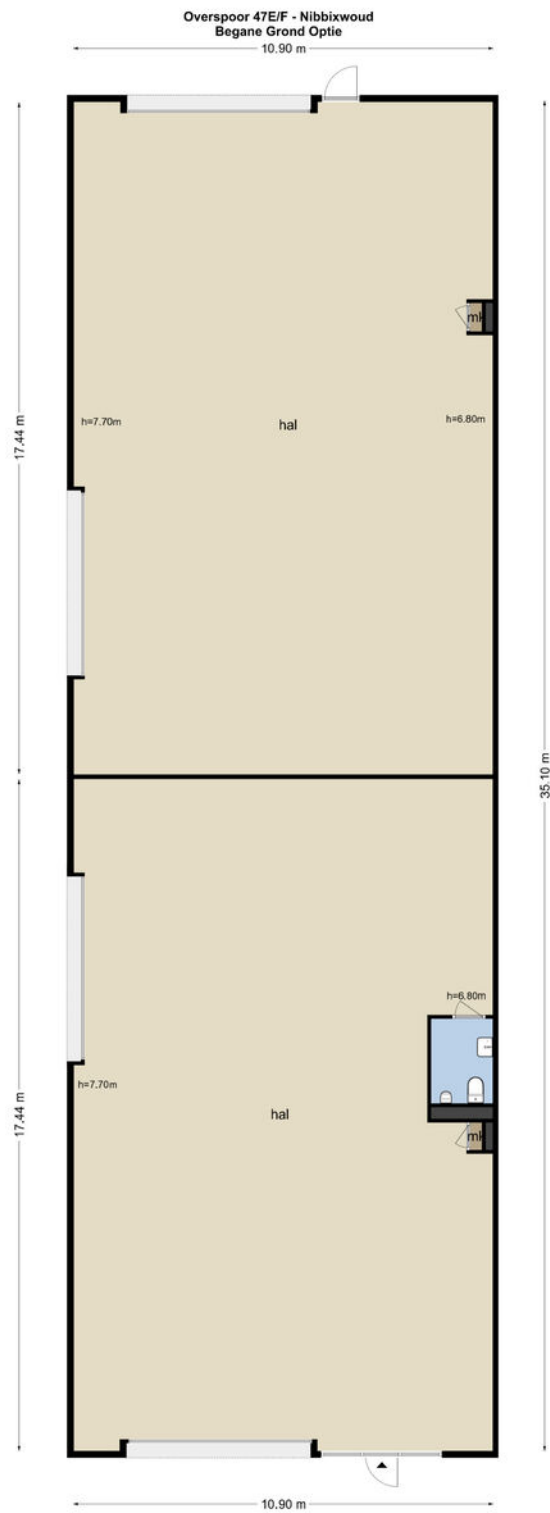


De plattegronden zijn geproduceerd voor promotionele doeleinden en ter indicatie.
Aan de plattegronden kunnen geen rechten worden ontleend.
© www.objectenco.nl

Kadastrale kaart

Kadastrale kaart

Uw referentie: Overspoor 47E/F

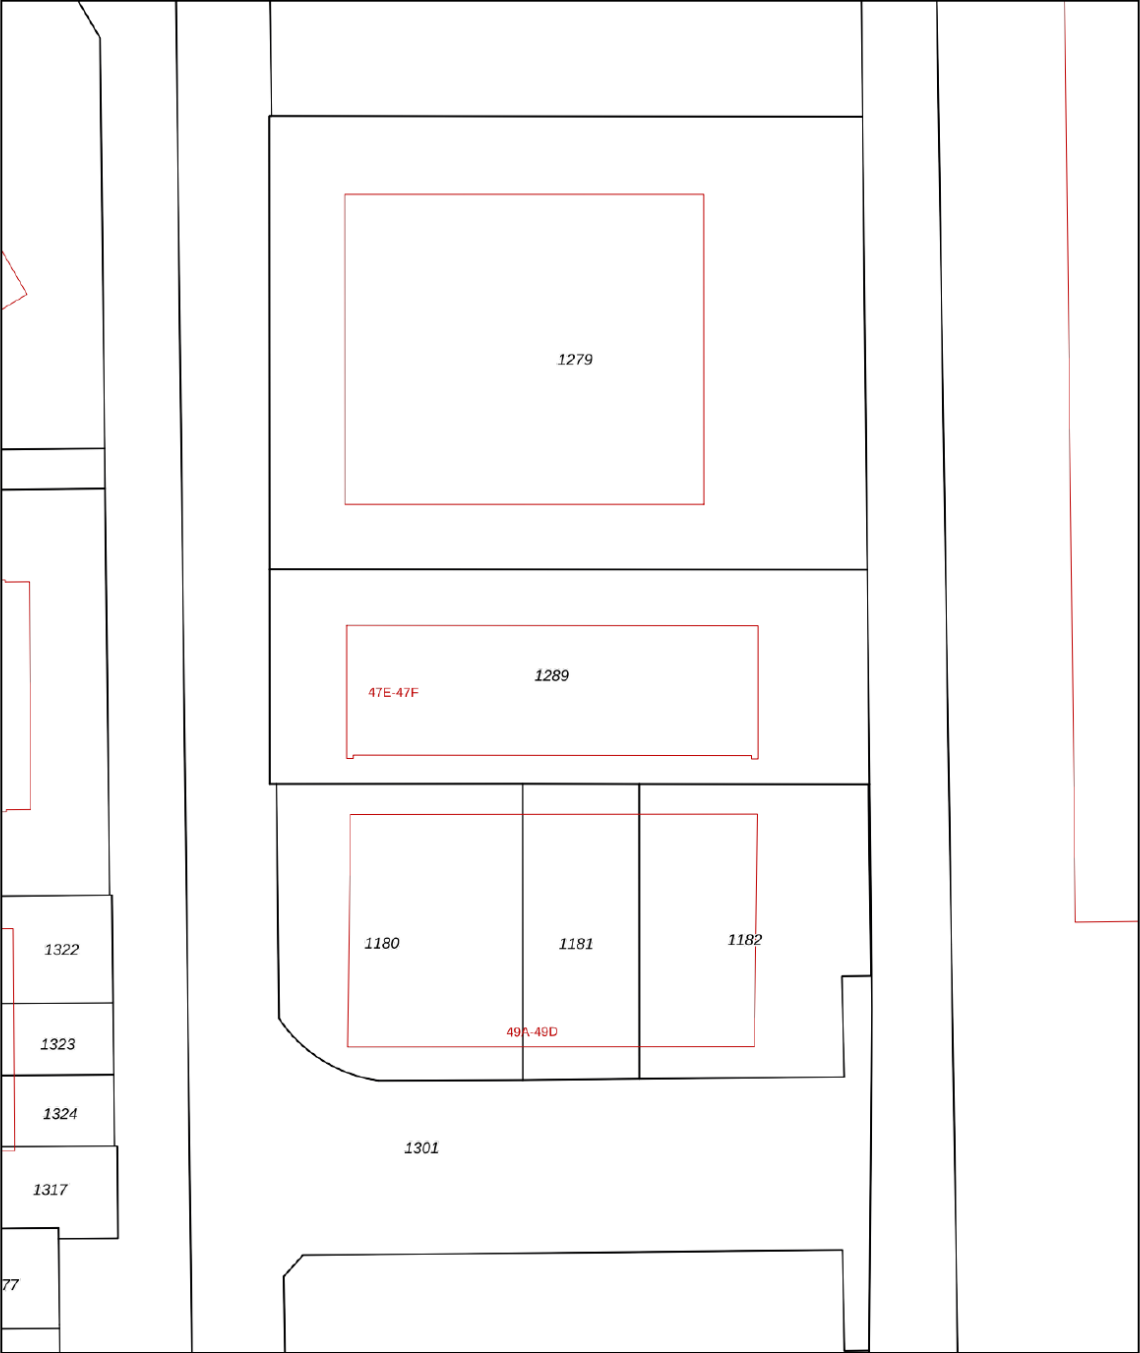

12345

Deze kaart is noordgericht

Perceelnummer

25

Huisnummer

Vastgestelde kadastrale grens

Voorlopige kadastrale grens

Administratieve kadastrale grens

Bebouwing

Schaal 1: 500

Kadastrale gemeente

Wognum

Sectie

N

Perceel

1289

kadaster



Voor een eensluidend uittreksel, geleverd op 16 september 2025

De bewaarder van het kadaster en de openbare registers



Aan dit uittreksel kunnen geen betrouwbare maten worden ontleend.

De Dienst voor het kadaster en de openbare registers behoudt zich de intellectuele eigendomsrechten voor, waaronder het auteursrecht en het databankenrecht.

Locatie van het pand

& plattegrond van de omgeving

Het pand
bevindt
zich hier!

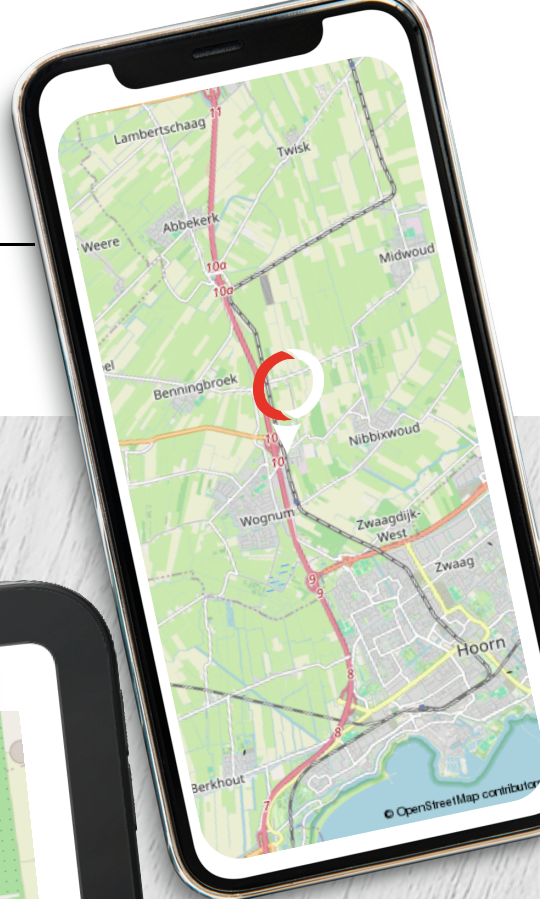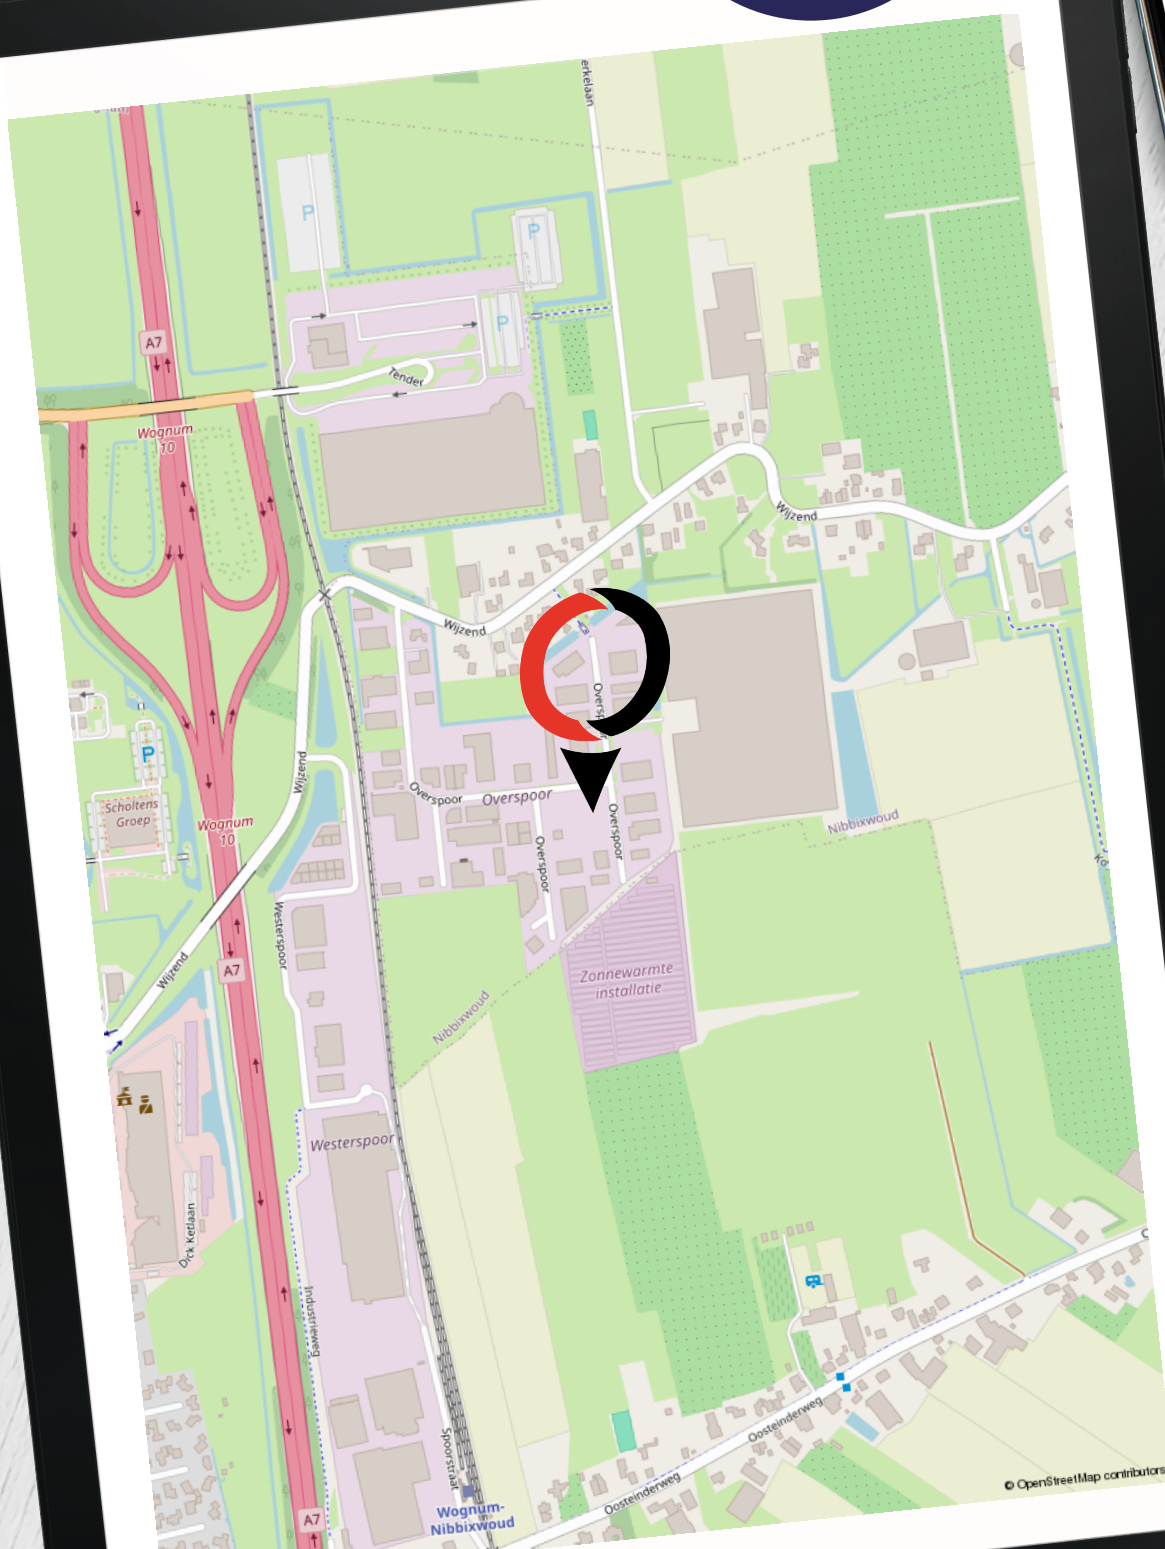

Van Overbeek Makelaars

Een schat aan ervaring

- ✔ Meer dan 55 jaar ervaring in vastgoed met VIER vestigingen, hét kruispunt voor vraag en aanbod
- ✔ Actief in Noord-Holland
- ✔ Bedrijfs onroerend goed
- ✔ Lid van NVMbusiness
- ✔ Deskundige, ervaren en gecertificeerde professionals
- ✔ Eigen marketingafdeling
- ✔ Experts bij aan- en (ver)koop en aan- en (ver)huur
- ✔ Goed bereikbaar en gratis parkeren



Purmerend

0299 - 42 88 98

purmerend@vanoverbeek.nl

Gorslaan 12

1441 RG Purmerend



Edam-Volendam

0299 - 37 30 40

edamvolendam@vanoverbeek.nl

Kleine Kerkstraat 4

1135 AT Edam



Hoorn

0229 - 27 17 77

hoorn@vanoverbeek.nl

Lepelaar 3

1628 CZ Hoorn



West-Friesland

0228 - 521052

westfriesland@vanoverbeek.nl

De Tuin 25

1611 KR Bovenkarspel



Wat zeggen onze klanten op Funda in business?

9,²

"Contacten en informatievoorziening waren prima. Werden goed op de hoogte gehouden en er werd goed meegedacht met onze wensen."

- Dhr. de Wit | **Tomatenmarkt 22 -22A**

Onze bedrijfsmakelaars:

de spil tussen vraag en aanbod in een ondernemende regio

- ✓ Al 50 jaar de bedrijfsmakelaar op het gebied van bedrijfsroerendgoed
- ✓ Gesprekspartner bij ondernemers, projectontwikkelaars en gemeentes in jouw regio
- ✓ Thuis op ieder terrein: van detailhandel tot kantoor, van belegging tot non-profit
- ✓ Formeel en ook informeel op de hoogte wat er speelt bij de ondernemers
- ✓ Bedrijfstaxateur en gecertificeerd om een TMI rapport te verzorgen
- ✓ Ook beleggingspanden in ons aanbod

Vraag de bedrijfsmakelaar naar je kansen! Weten welke prijs jij kunt vragen voor je pand?

Neem contact op met de bedrijfsmakelaar voor een vrijblijvende waarde-indicatie.

Zakelijk verzekeren

Ben jij gaan ondernemen om met grote regelmaat bezig te zijn met je verzekeringen? Vast niet! Jij als ondernemer wilt doen waar jij goed in bent. En dat is namelijk ondernemen. Kansen omzetten in successen.

Onze AVéWé adviseurs begrijpen dit als geen ander! Jij wilt je niet bezighouden met allerlei vragen over verzekeringen, pensioenen, hypotheek en financiële planning. Je wilt oplossingen! Oplossingen die bij je passen en zoveel mogelijk risico's vermijden. Laat AVéWé je sparringpartner zijn. Met deze vertrouwensband kun je rekenen op advies die bij jouw en de onderneming past. Deskundig en onafhankelijk advies in begrijpelijke taal!

Afspraak maken met AVéWé adviseur? Zij komen graag bij je langs!



AVéWé Groep
Gorslaan 12
1441 RG Purmerend

0299 - 77 55 55
info@avewe.nl



Op zoek naar een zakelijke hypotheek?

Neem dan contact op met een van onze Hypotheekshopvestigingen. Zij geven je graag het juiste advies.

Hypotheekshop Purmerend

Hoogstraat 37
1441 BB Purmerend

0299 - 43 67 64
Purmerend528@hypotheekshop.nl



Hypotheekshop Hoorn

Lepelaar 3
1628CZ Hoorn

0229 - 28 57 77
hoorn525@hypotheekshop.nl





Hoog rendement bij aankoop

Een beleggingspand kopen? Neem dan contact met ons op. Wij zijn gespecialiseerd in het bij elkaar brengen van vraag en aanbod van onroerend goed.

0229 - 27 17 77

hoorn@vanoverbeek.nl



De door ons verstrekte informatie is vrijblijvend en uitsluitend voor geadresseerde bestemd. Alle door ons verstrekte gegevens zijn met zorg samengesteld en gebaseerd op verkregen informatie. Ter zake de juistheid hiervan kunnen wij echter geen aansprakelijkheid aanvaarden. Alle verstrekte informatie moet worden beschouwd als uitnodiging tot het doen van een bieding, bezichtiging of het starten van een onderhandeling. Op al onze werkzaamheden zijn de voorwaarden van de NVM van toepassing.