

Antonie van Leeuwenhoekstraat 1 C 8, Oud-Beijerland



Ca. 125 m² bedrijfsruimte, ca. 125 m² verdiepingsvloer
en 4 parkeerplaatsen

HUURPRIJS € 2.900,00 per maand
KOOPSOM € 510.000,00 vrij op naam
exclusief BTW en servicekosten



Omschrijving

Algemeen

Van de 42 bedrijfsruimtes in een hoogwaardig en exclusief nieuwbouw complex is nog slechts één unit te koop.

Het complex bestaat uit een drietal gebouwen. In totaal zijn 42 bedrijfsobjecten gerealiseerd, waarvan 41 verkocht. Elk bedrijfsobject bestaat uit een bedrijfsruimte op de begane grond, een verdiepingvloer en (minimaal één) parkeerplaats(en). Naast de toegewezen parkeerplaatsen zijn er meerdere gezamenlijke parkeerplaatsen aanwezig.

Het complex is gesitueerd op de hoek van de Jan van der Heijdenstraat en de Antonie van Leeuwenhoekstraat op het bestaande bedrijventerrein De Bosschen.

Kadastrale aanduiding

Gemeente Oud-Beijerland, Sectie L, Nummer 1003. De oppervlakte bedraagt ca. 6.165 m² (gedeeltelijk).

Omzetbelasting

Iedere bedrijfsruimte wordt geleverd vóór de eerste ingebruikname, derhalve is de koopsom van rechtswege belast met BTW en is er geen overdrachtbelasting van toepassing.

Datum van oplevering

Per direct.

Vervolg omschrijving

Koop- en aannemingsovereenkomst

De tussen partijen gemaakte afspraken zullen worden vastgelegd in een model koop- en aannemingsovereenkomst.

Nutsvoorziening

Aansluitkosten van Stedin en Evides zijn voor rekening van koper.

Bouwaard/hoofddijnen

- Onderheide betonfundering;
- Opbouw staalconstructies;
- Aluminium kozijnen, voorzien van HR++ beglazing;
- Meterkast t.b.v. elektra, water en internet;
- Geïsoleerd staaldak (Rc-6) voorzien van PVC dakbedekking;
- Sandwichpanelen, geïsoleerde gevelbeplating (Rc-4,7).

Voorzieningen/specificaties

- Monoliet afgewerkte betonvloer met een maximale vloerbelasting van 1.000 kg/m²;
- Betonnen verdiepingsvloeren met een maximale vloerbelasting van 350 kg/m²;
- Voorbereiding voor vloerwarming;
- Elektrisch bedienbare overheaddeur, ca. 3,50 meter breed en ca. 3,50 meter hoog;
- Houten trapopgang;
- Aparte entree / loopdeur;
- Te openen ramen;
- Krachtstroomaansluiting;
- Buitenverlichting;
- Eigen brievenbus in centrale unit;
- Vrije hoogte begane grond ca. 3,80 meter;
- Vrije hoogte op de verdiepingsvloer ca. 2,70 meter.

Afbouwwerkzaamheden

De bedrijfsobjecten worden casco opgeleverd, wat betekent dat geen afbouwtimmerwerk, vensterbanken, schilderwerk of andere afbouwwerkzaamheden aan de binnenzijde worden uitgevoerd.

Projectnotaris

Voor het project is een projectnotaris aangesteld, te weten Westport Notarissen te Rotterdam. De kadastrale kosten alsmede de notariskosten worden door verkoper gedragen.

Nadrukkelijk zij vermeld dat deze vrijblijvende informatieverstrekking niet als een aanbieding of offerte mag worden beschouwd.

Aan deze gegevens kunnen geen rechten worden ontleend.

Vereniging van Eigenaren

Voor het onderhoud en beheer van de gemeenschappelijke delen, wordt van rechtswege een Vereniging van Eigenaren (VvE) opgericht. Als koper van een appartementsrecht bent u bij oplevering van de bedrijfsruimte automatisch lid van de VvE.

Appartementsrechten

De grond en de daarop te realiseren bebouwing wordt gesplitst in appartementsrechten. Elke koper wordt eigenaar van een appartementsrecht, welk het recht geeft op het uitsluitende gebruik van de unit met bijbehorende parkeerplaats(en). Elke unit is separaat met een hypotheek te belasten en/of te verkopen/verhuren. Dit houdt onder meer in dat elke koper afzonderlijk wordt aangeslagen voor onroerend zaakbelasting, waterschapslasten, rioolrecht alsmede vastrecht voor diverse nutsvoorzieningen (water en elektriciteit).



Bereikbaarheid

Het nieuwbouwproject is gelegen op het bestaande bedrijventerrein De Bosschen. De locatie is goed bereikbaar met zowel eigen als openbaar vervoer. Er is een bushalte op 1 minuut loopafstand aanwezig. De op- en afrit naar de A29 liggen op ca. 7 autominuten afstand, waardoor de ontsluiting van het complex uitstekend is. Middels de A4, welke de ring van Rotterdam direct in verbinding brengt met de regio Haaglanden, is ook Den Haag binnen het uur bereikbaar. Dit geldt ook voor Antwerpen.

Bestemmingsplan


Bij de gemeente Oud-Beijerland valt de onroerende zaak in het vigerende bestemmingsplan: 'Werken', vastgesteld bij Raadsbesluit van 8 mei 2012.

Op grond van artikel 4 van dit bestemmingsplan is de enkelbestemming van de locatie: 'Bedrijventerrein-1' met als nadere functie-aanduiding 'Bedrijf tot en met categorie 4.2' en maatvoering 'maximum bouwhoogte 12 m'.

De voor 'Bedrijventerrein-1' aangewezen gronden zijn bestemd voor:

- | | |
|--|--|
| a. bedrijfsactiviteiten in categorie 1 en 2 zoals genoemd in de staat van bedrijfsactiviteiten; | met de daarbij behorende: |
| b. productiegebonden detailhandel als nevenactiviteit, met uitzondering van detailhandel in voedings- en genotmiddelen, waarbij maximaal 10% van het b.v.o. als zodanig mag worden gebruikt; | d. tuinen en erven; |
| c. niet zelfstandige kantoren van het ter plaatse gevestigde bedrijf tot maximaal 50% van het totale b.v.o. en tot een maximum van 3.000 m ² ; | e. wegen en paden; |
| | f. parkeervoorzieningen; |
| | g. verkeersvoorzieningen; |
| | h. waterhuishoudkundige voorzieningen; |
| | i. groenvoorzieningen; |
| | j. nutsvoorzieningen. |

Bron www.omgevingswet.overheid.nl

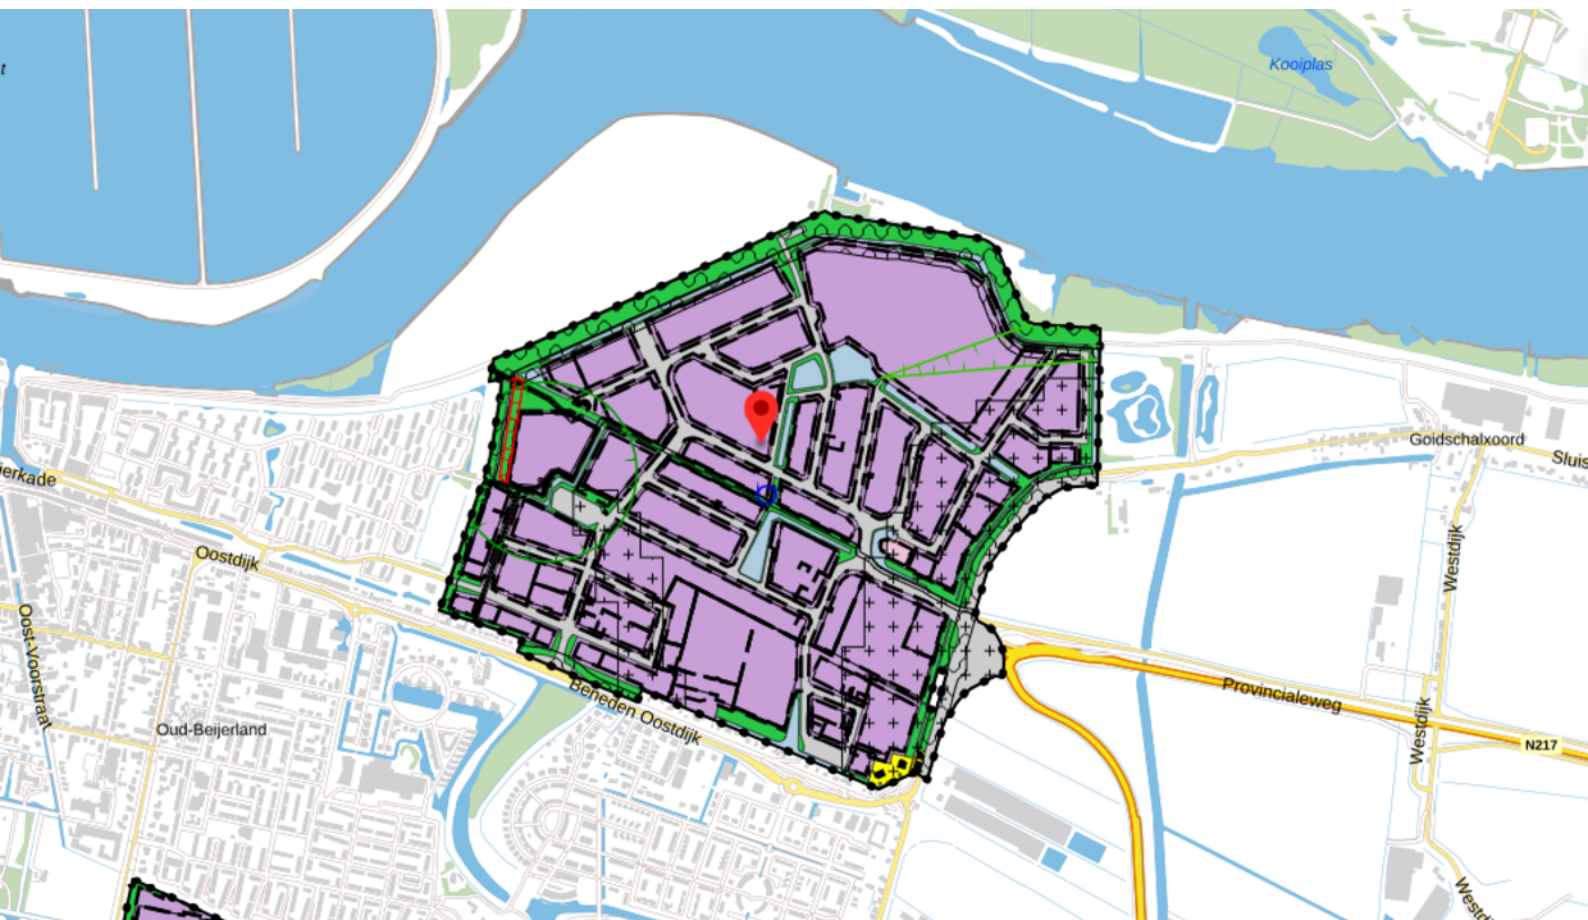

Indeling en koopsommen

Unit	Bedrijfsruimte	Verdiepingsvloer	Parkeerplaats(en)	Koopsom
A 01 (VERKOCHT)	50 m² VVO	50 m² VVO	1	€ 210.000,-
A 02 (VERKOCHT)	50 m² VVO	50 m² VVO	1	€ 200.000,-
A 03 (VERKOCHT)	50 m² VVO	50 m² VVO	1	€ 200.000,-
A 04 (VERKOCHT)	50 m² VVO	50 m² VVO	1	€ 200.000,-
A 05 (VERKOCHT)	50 m² VVO	50 m² VVO	1	€ 200.000,-
A 06 (VERKOCHT)	50 m² VVO	50 m² VVO	1	€ 200.000,-
A 07 (VERKOCHT)	90 m² VVO	90 m² VVO	3	€ 369.000,-
A 08 (VERKOCHT)	67 m² VVO	67 m² VVO	2	€ 275.000,-
A 09 (VERKOCHT)	67 m² VVO	67 m² VVO	2	€ 275.000,-
A 10 (VERKOCHT)	139 m² VVO	139 m² VVO	4	€ 570.000,-
A 11 (VERKOCHT)	95 m² VVO	95 m² VVO	3	€ 399.000,-
A 12 (VERKOCHT)	80 m² VVO	80 m² VVO	3	€ 337.500,-
A 13 (VERKOCHT)	83 m² VVO	83 m² VVO	3	€ 357.500,-
B 01 (VERKOCHT)	60 m² VVO	60 m² VVO	1	€ 247.500,-
B 02 (VERKOCHT)	60 m² VVO	60 m² VVO	1	€ 235.000,-
B 03 (VERKOCHT)	60 m² VVO	60 m² VVO	1	€ 235.000,-
B 04 (VERKOCHT)	60 m² VVO	60 m² VVO	1	€ 235.000,-
B 05 (VERKOCHT)	60 m² VVO	60 m² VVO	1	€ 235.000,-
B 06 (VERKOCHT)	60 m² VVO	60 m² VVO	1	€ 235.000,-
B 07 (VERKOCHT)	95 m² VVO	95 m² VVO	3	€ 390.000,-
B 08 (VERKOCHT)	55 m² VVO	55 m² VVO	2	€ 240.000,-
B 09 (VERKOCHT)	95 m² VVO	95 m² VVO	3	€ 390.000,-
B 10 (VERKOCHT)	40 m² VVO	40 m² VVO	1	€ 165.000,-
B 11 (VERKOCHT)	40 m² VVO	40 m² VVO	1	€ 165.000,-
B 12 (VERKOCHT)	40 m² VVO	40 m² VVO	1	€ 165.000,-
B 13 (VERKOCHT)	40 m² VVO	40 m² VVO	1	€ 165.000,-
B 14 (VERKOCHT)	40 m² VVO	40 m² VVO	1	€ 165.000,-
B 15 (VERKOCHT)	40 m² VVO	40 m² VVO	1	€ 175.000,-
C 01 (VERKOCHT)	50 m² VVO	50 m² VVO	1	€ 210.000,-
C 02 (VERKOCHT)	50 m² VVO	50 m² VVO	1	€ 200.000,-
C 03 (VERKOCHT)	50 m² VVO	50 m² VVO	1	€ 200.000,-
C 04 (ONDER OPTIE)	50 m² VVO	50 m² VVO	1	€ 200.000,-

* De bovengenoemde koopsommen zijn V.O.N. en exclusief B.T.W.

**De bovenstaande metrages kunnen nog wijzigen gedurende de bouw.

*** De beschikbaarheid van de units is behoudens wijzigingen.

Indeling en koopsommen


[illegible]

* De bovengemoende koopsommen zijn V.O.N. en exclusief B.T.W.


**De bovenstaande metrages kunnen nog wijzigen gedurende de bouw.

*** De beschikbaarheid van de units is behoudens wijzigingen.


Plattegrond - Gebouw A (begane grond)

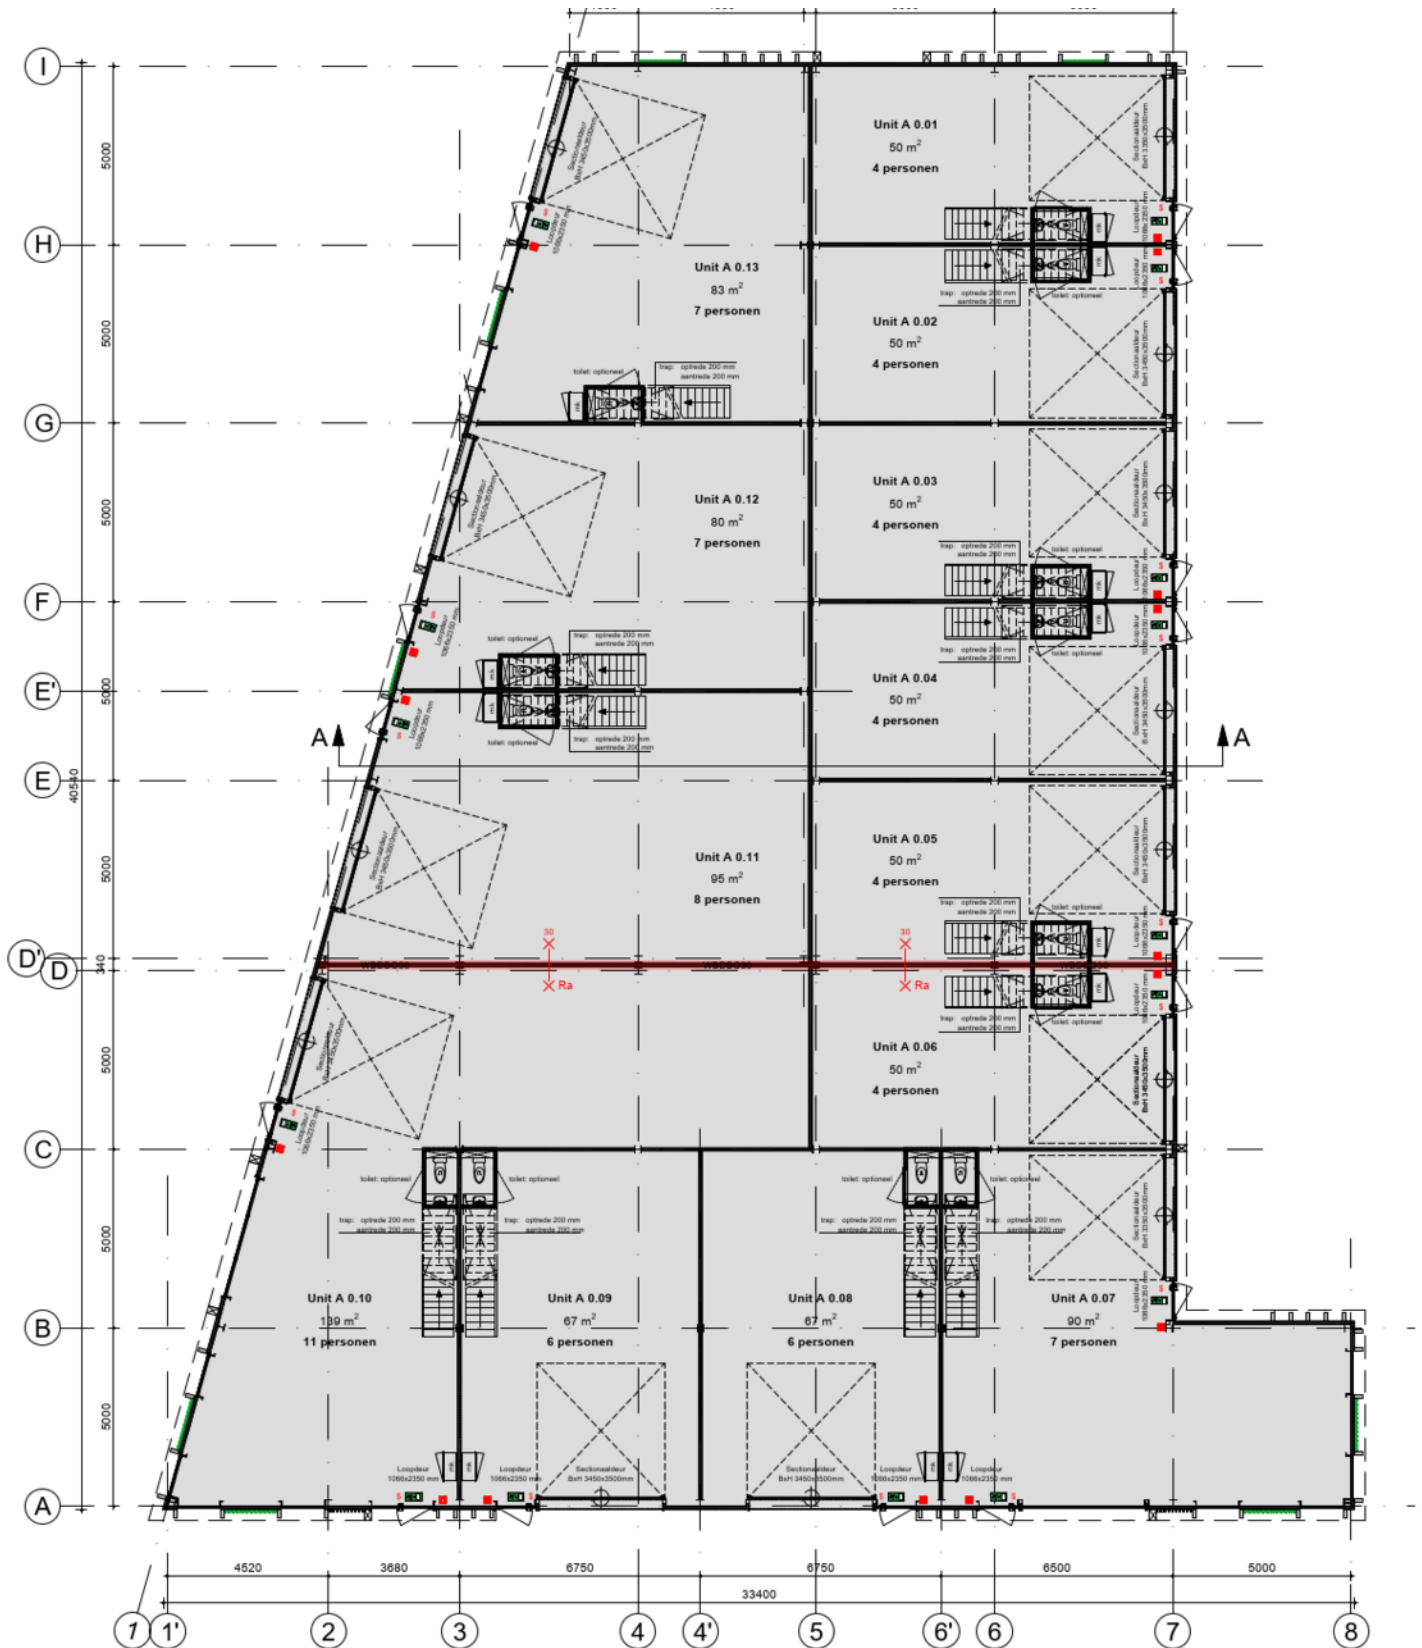


Plattegrond - Gebouw A (verdieping)

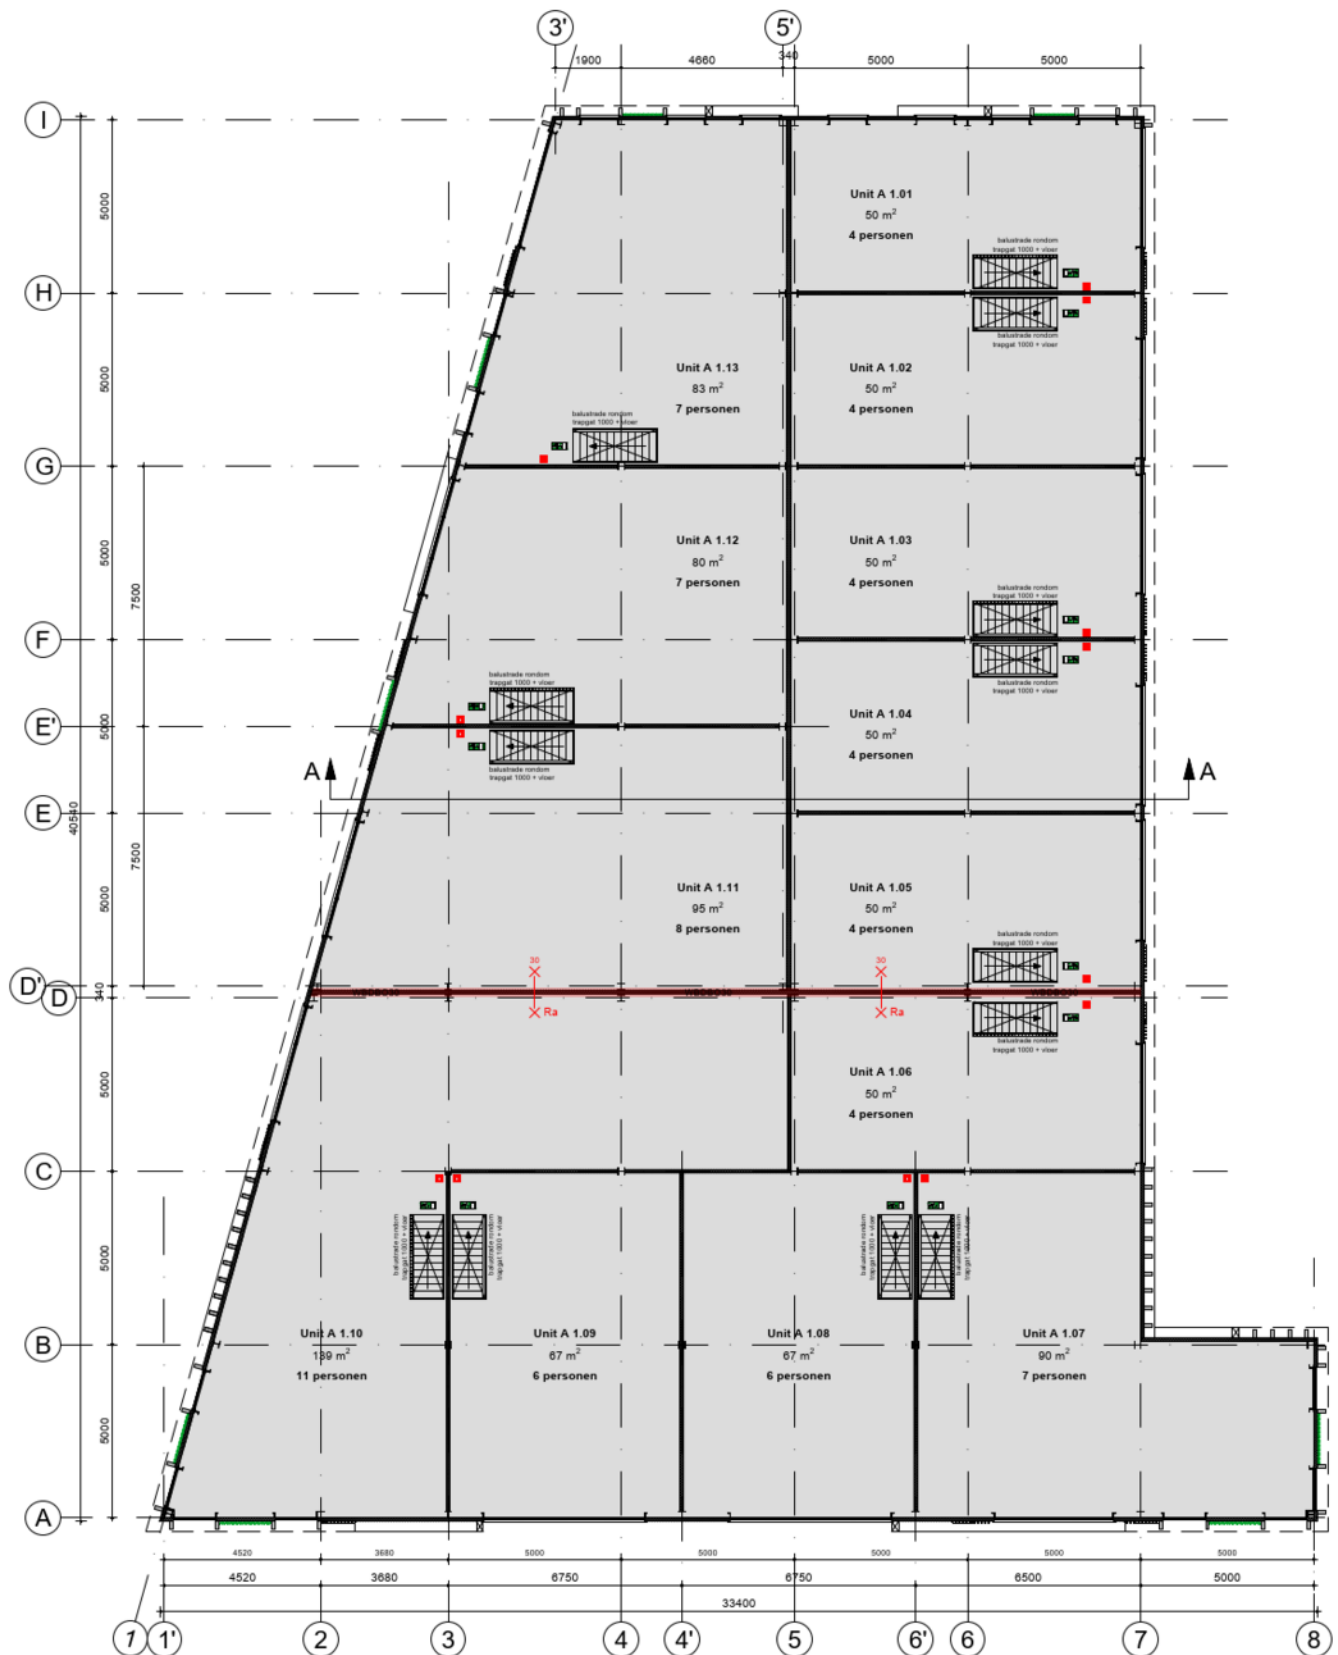


Plattegrond - Gebouw B (begane grond)

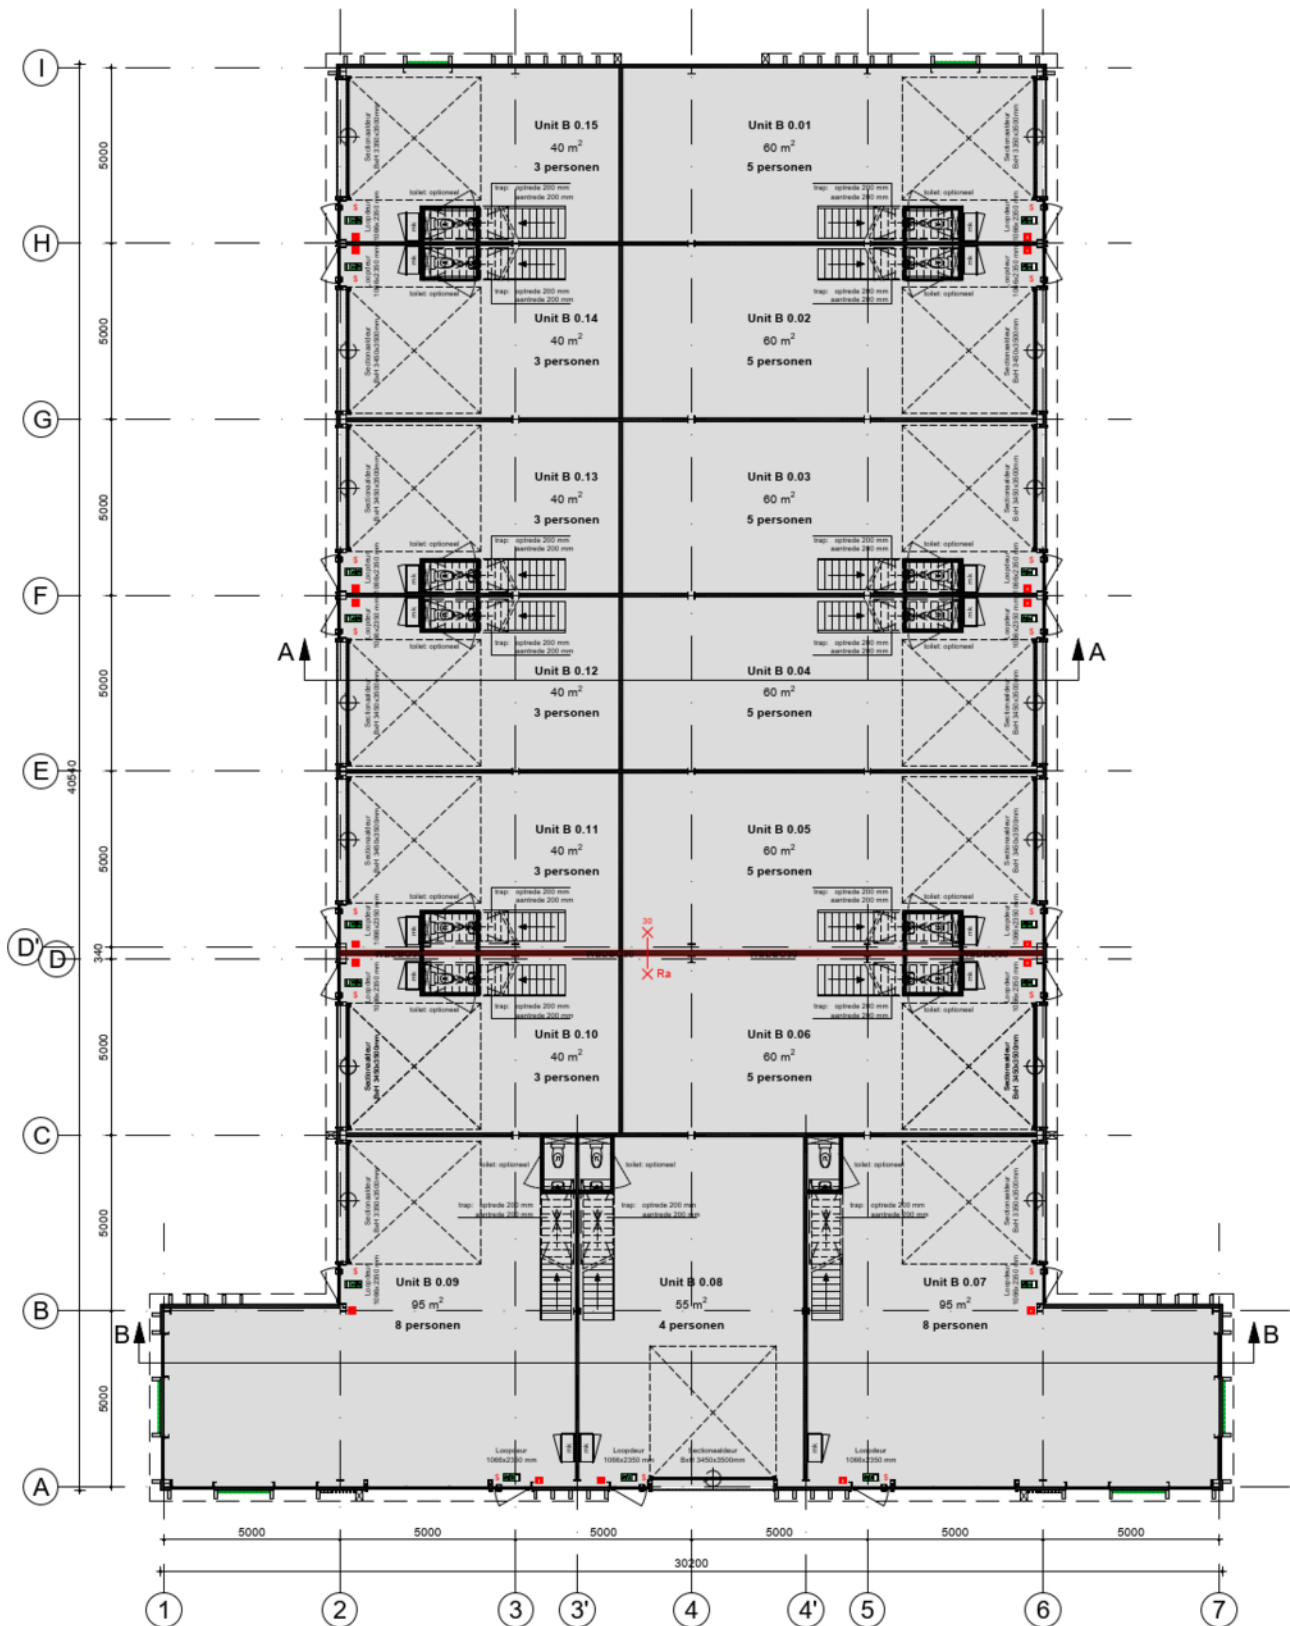


Plattegrond - Gebouw B (verdieping)

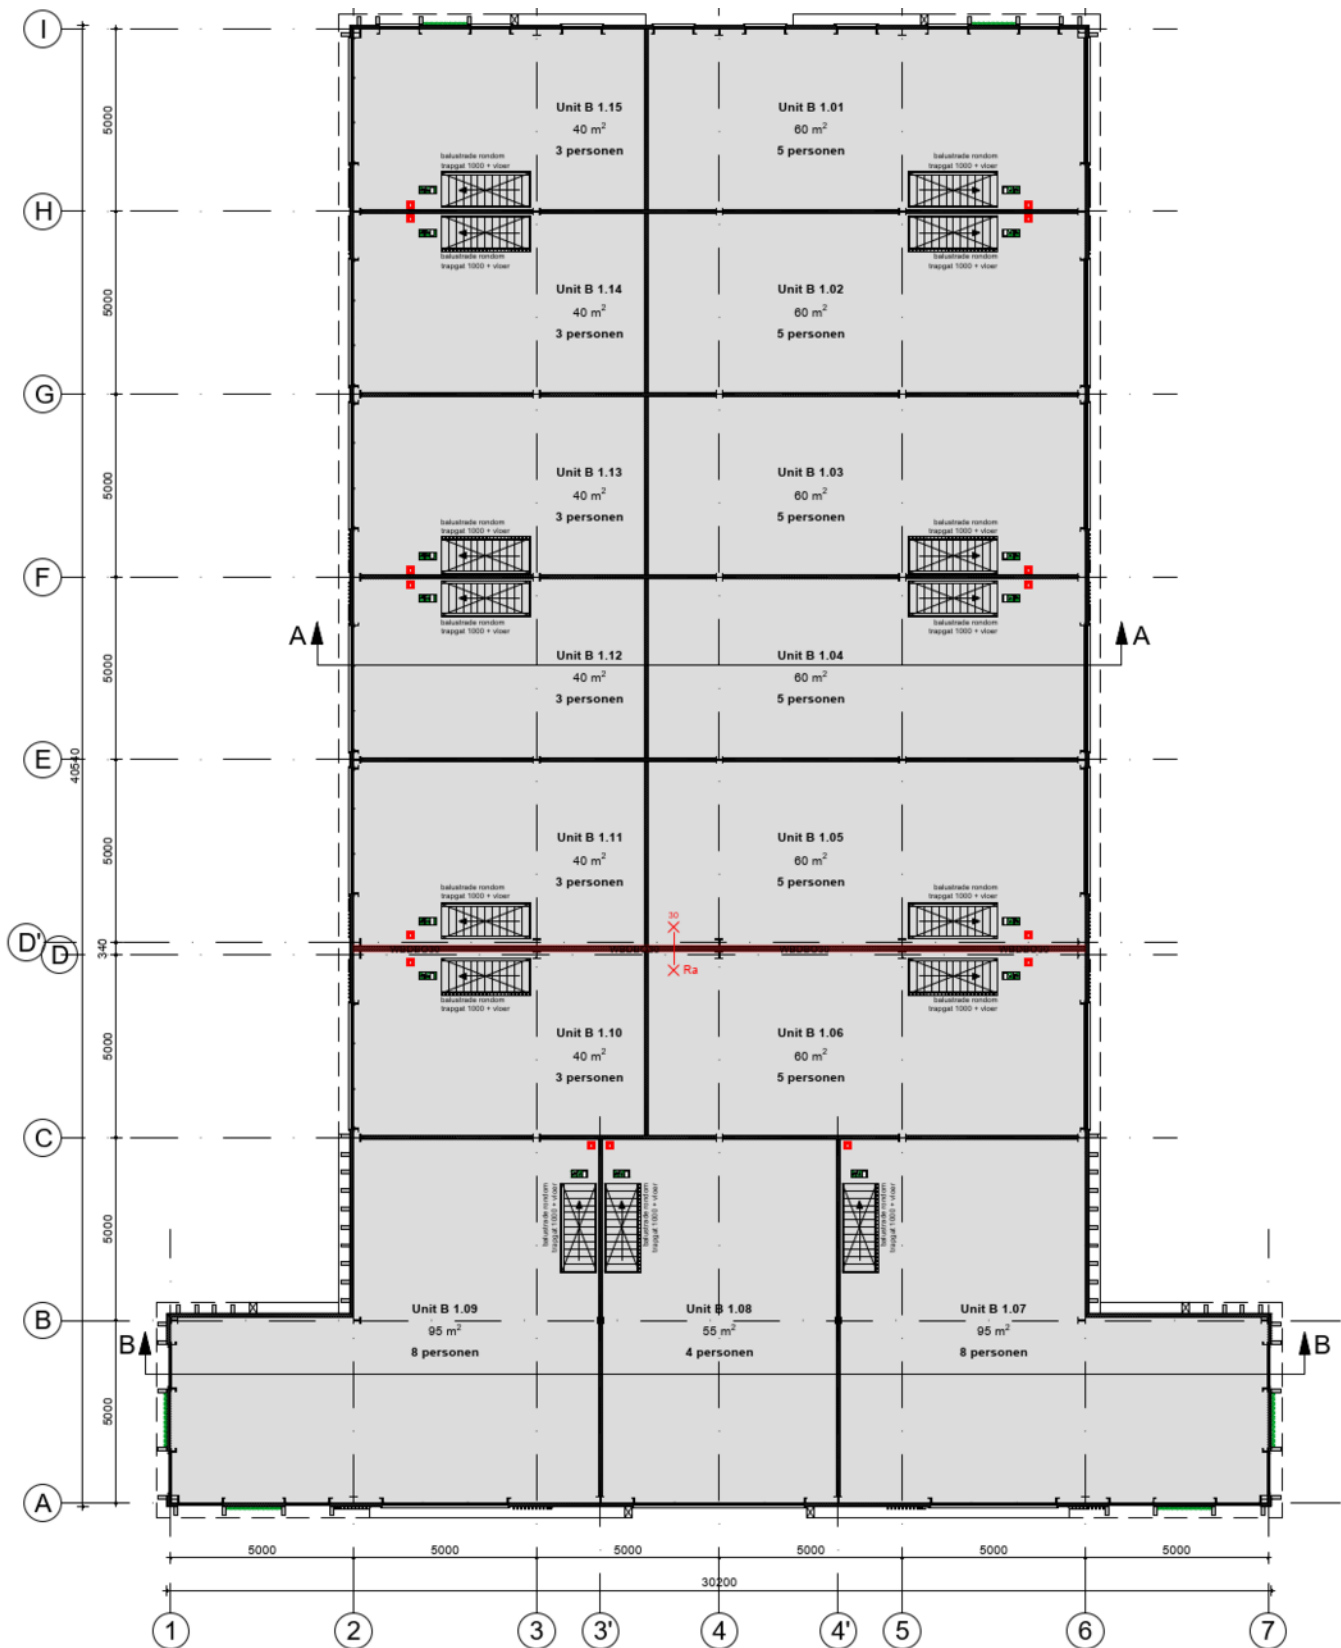

Plattegrond - Gebouw C (begane grond)


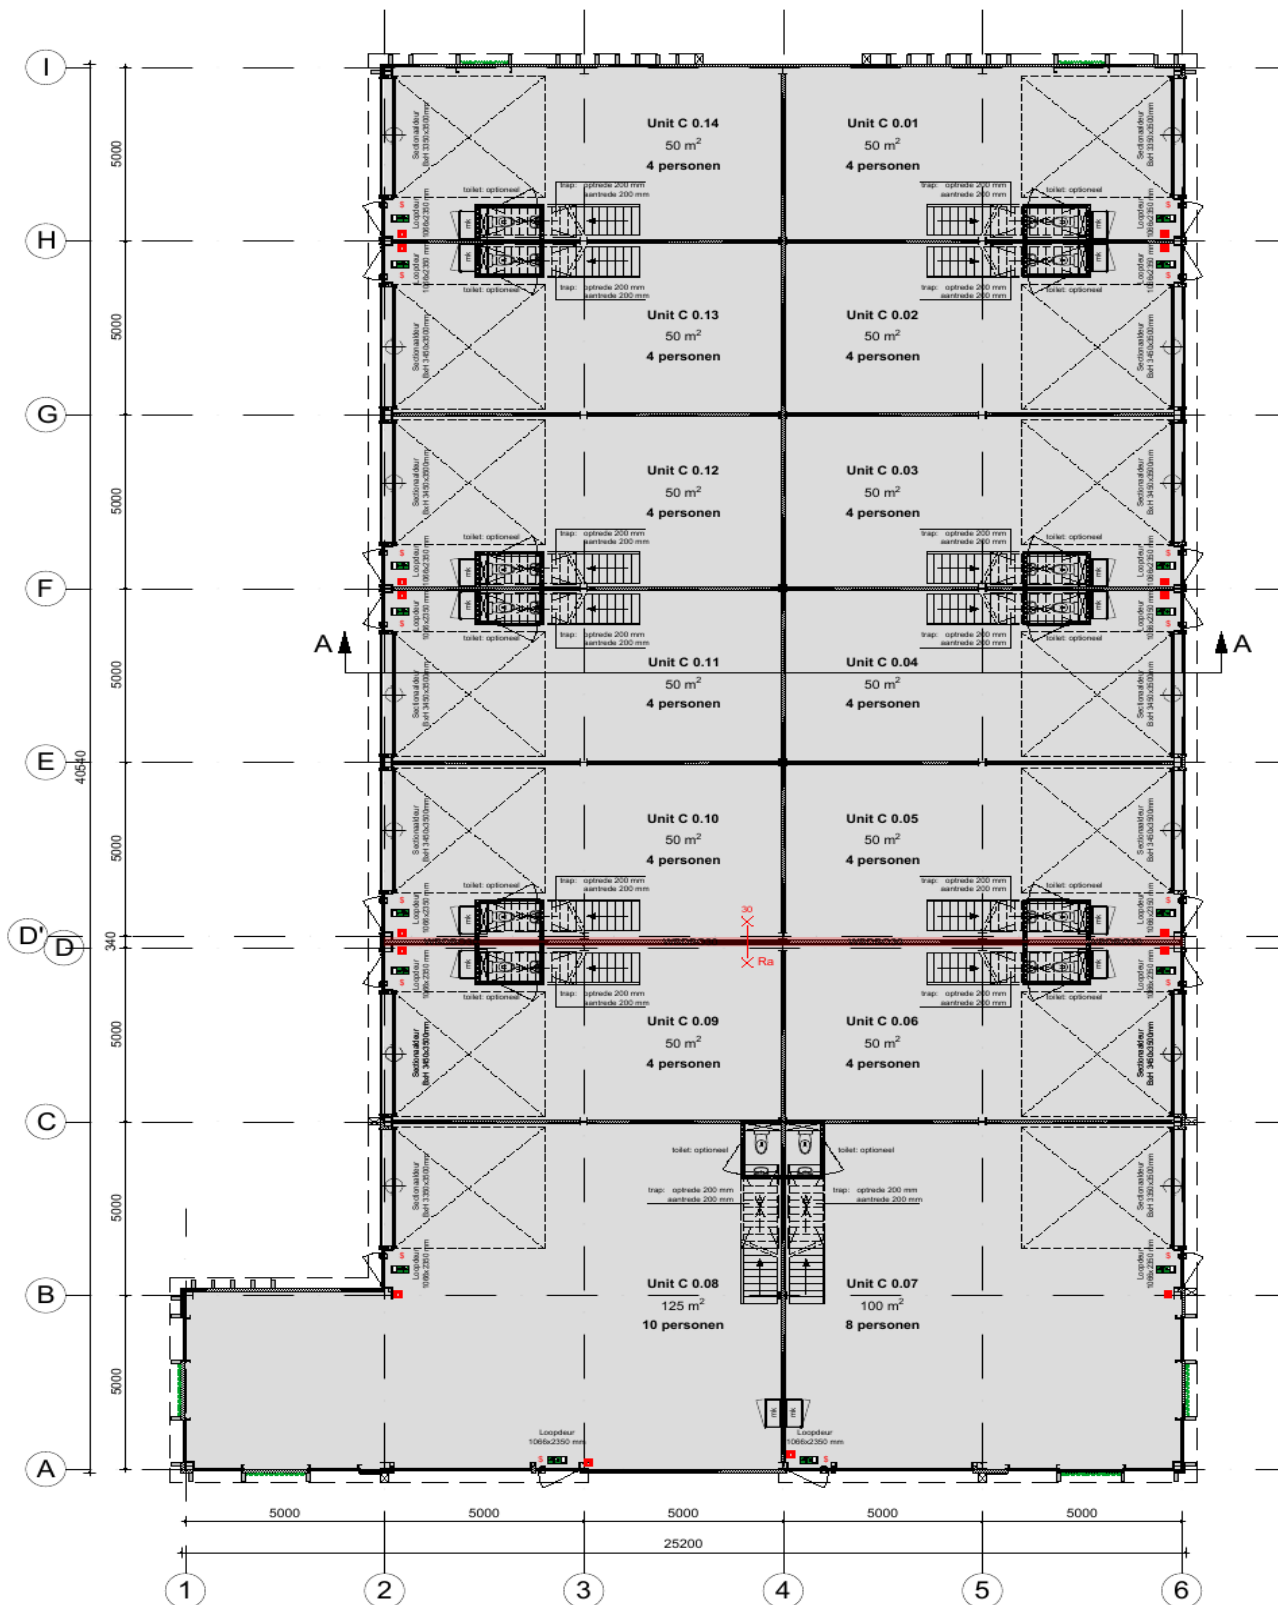


Plattegrond - Gebouw C (verdieping)

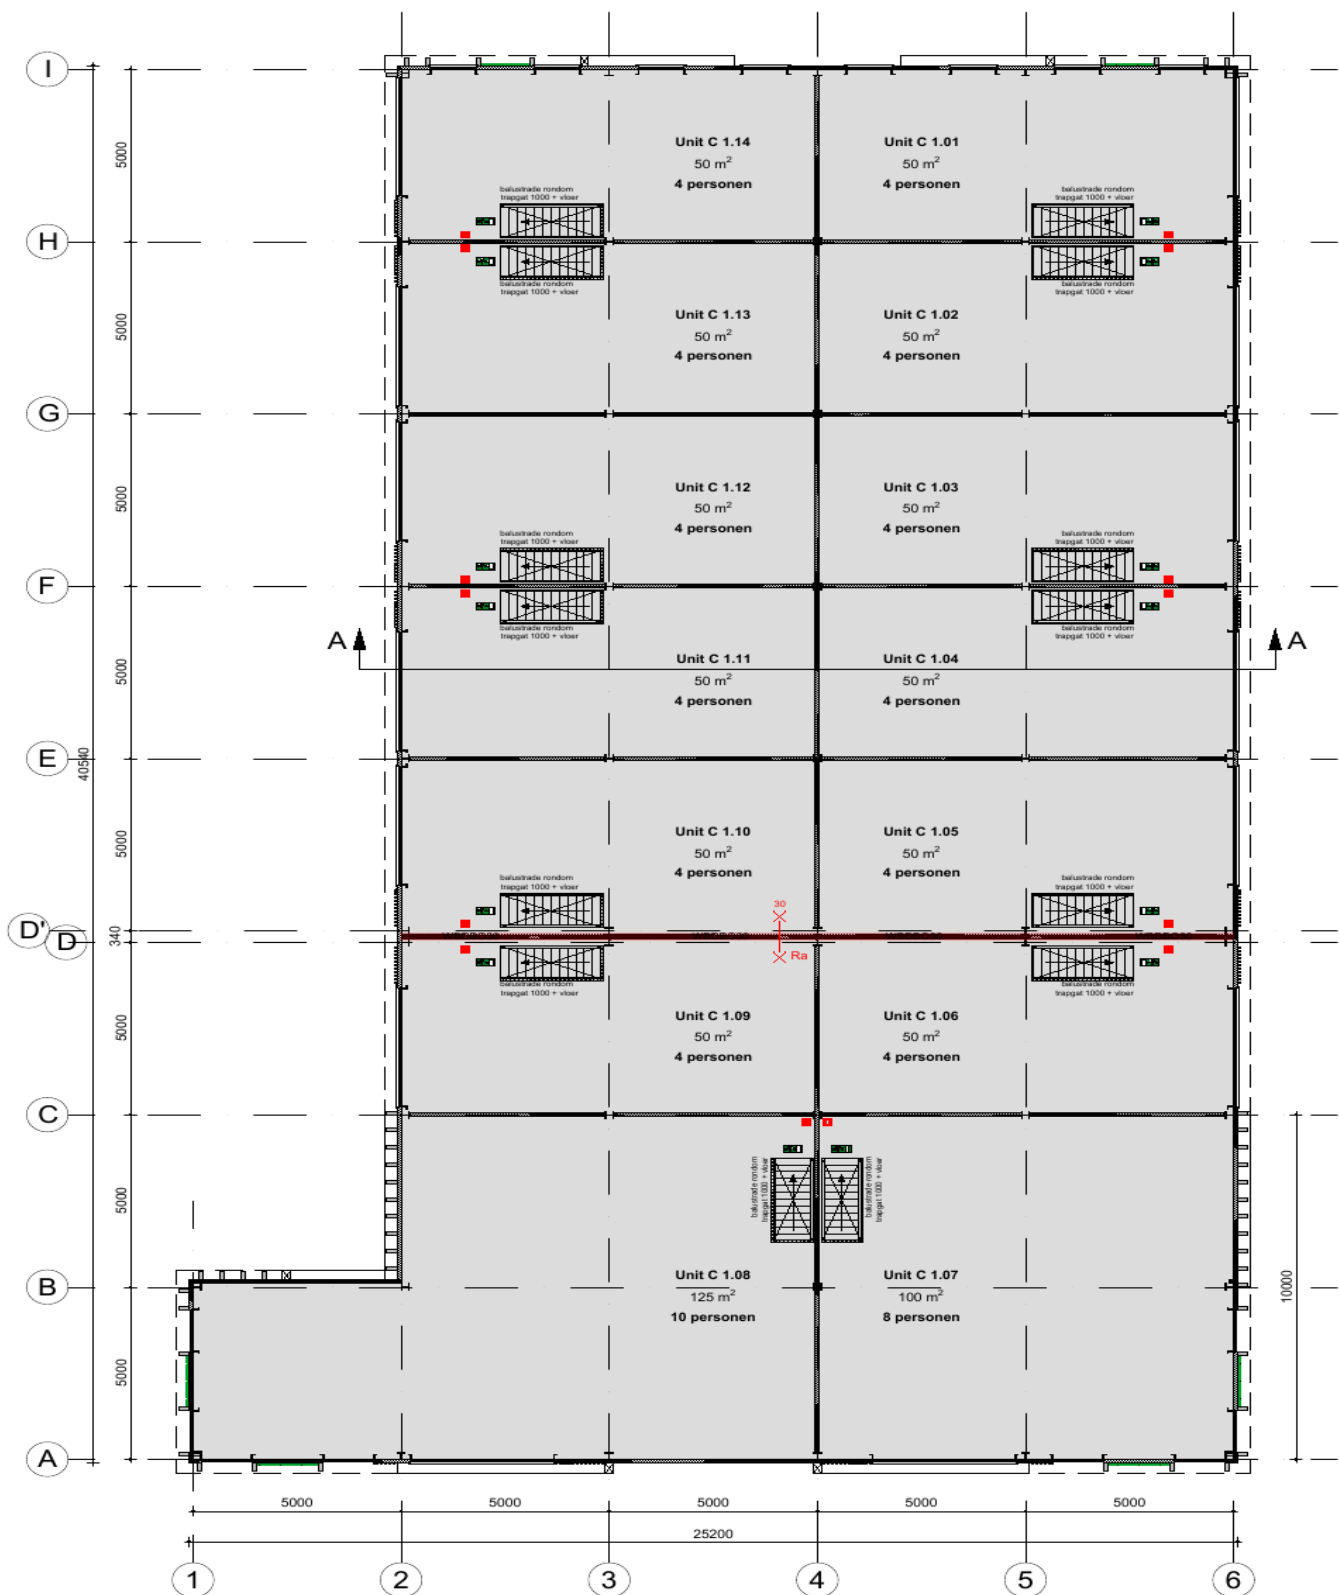

Overzicht bedrijfscomplex



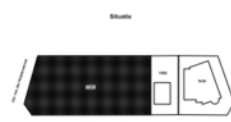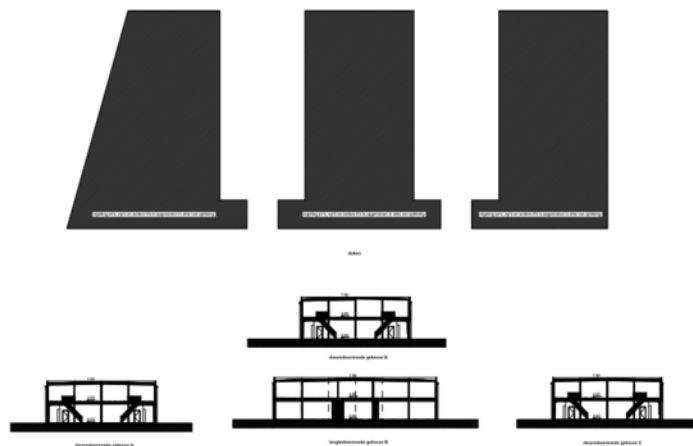

Legenda
 phlogopitoides schudt 1 : 200
 districuloides ex-gorda schudt 1 : 200
 schudt schudt 1 : 5000



```

30  load@borders
31  load@vectors
32  go
33  work@end
34  plot@t
35  perf@metrics
36  corr@corr
37  corr@corr@vectors
38  log
39  load@borders@borders
40  log
41  corr@corr@vectors

```


[illegible]

Spiltsingstekening
"Antonie van Leeuwenhoekstraat te Oud-Beijerland"

Foragerinnen splitting in 100 اسپرهنه‌نشینان
van het Indische paradijs Oud-Geschiedenis, 1983

Kamporal Apungmentapiltingan	
gajih: 25-10-2024	gajih: 20-01-2025
	gajih: 24-01-2025
	gajih: 28-01-2025

Parkeerindeling

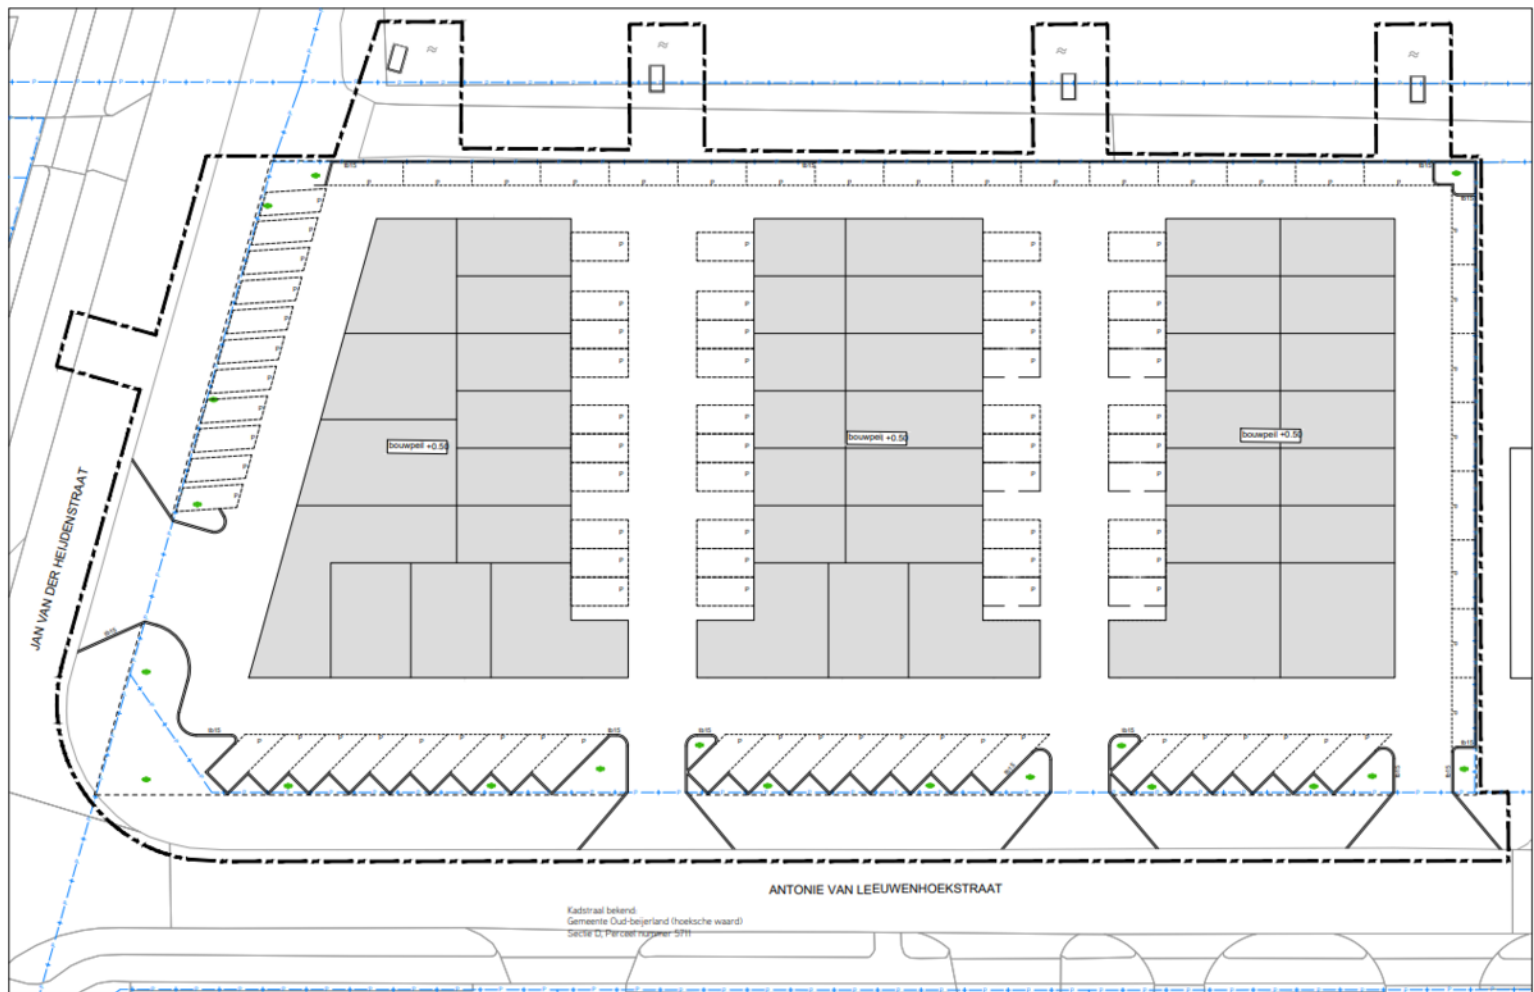





Kadastrale kaart



Adres

Antonie van Leeuwenhoekstraat 1

Gemeente

Oud-Beijerland

Oppervlakte

Ca. 6.165 m² (gedeeltelijk)

Postcode / Plaats

3261 LT Oud-Beijerland

Sectie / Perceelnummer

L / 1003

Een passende huisvesting voor uw bedrijf? Onze specialisten staan klaar om te helpen!



Jeroen van der Meer

Directeur - Vennoot
Register Makelaar en Taxateur o.z.
Tel: 088 424 0 179



Peter van Nederpelt

Directeur - Vennoot
Register Makelaar en Taxateur o.z.
Tel: 088 424 0 110



Allard van den Berg

Manager Bedrijven - Partner
Vastgoedadviseur
Tel: 088 424 0 235



Felix Linnert

Vastgoedadviseur
Tel: 088 424 0 239



Sam Borges dos Santos

Vastgoedadviseur
Bedrijfshallen
Tel: 088 424 0 280



Oscar Verhage

Commercieel Medewerker
Binnendienst
Tel: 088 424 02 83

Waarom Ooms Makelaars?

- ✓ Snel, proactief en ondernemend
- ✓ Sterk team met altijd één helder aanspreekpunt
- ✓ Thuis in de markt, de regio en bij instanties
- ✓ Uw uitdaging is onze uitdaging
- ✓ NVM Business Makelaar
- ✓ Vastgoedcert gecertificeerd



Maaskade 113, 3071 NJ Rotterdam

Informatie aanvragen of bezichtiging plannen? Bel: 010 - 424 8 888

50 Vestigingen

Wij zijn partner in Dynamis, een netwerk van 13 nauw samenwerkende makelaarskantoren. Met 50 partnervestigingen beschikt Dynamis over een landelijke dekking.

- 1 Regionale kennis
- 2 Landelijke dekking
- 3 Uniforme werkwijze



Ooms Bedrijfshuisvesting



Ooms Wonen



Dynamis partner



Ooms Makelaars Bedrijfshuisvesting B.V.

Maaskade 113, 3071 NJ Rotterdam

010 424 88 88

bog@ooms.com

Ooms Drechtsteden Bedrijfshuisvesting B.V.

Johan de Wittstraat 40, 3311 KJ Dordrecht

078 614 43 33

drechtsteden@ooms.com



Ooms.com
Makelaars