

Jan van der Heijdenstraat 26P
3261 LE Oud-Beijerland

vanvliet | bedrijfsmakelaars
& adviseurs



Hoogwaardig afgewerkte nieuwbouw bedrijfs-/kantoorunit op bedrijventerrein De Bosschen

Jan van der Heijdenstraat 26P | Oud-Beijerland

Nieuwbouw bedrijfsunit met turn-key kantoorverdieping deel uitmakend van een bedrijvenverzamelcomplex op bedrijventerrein De Bosschen in Oud-Beijerland.

De bedrijfsruimte beschikt o.a. over elektrisch bedienbare overheaddeur, toiletruimte en led-verlichting. De kantoorverdieping is voorzien van grote raampartij en volledig turn-key afgestemd tot kantoor.

Locatie:

Bedrijventerrein De Bosschen is ruim opgezet en is via provinciale weg N217 binnen enkele minuten te bereiken vanaf rijksweg A29 (Rotterdam-Zierikzee). Busverbindingen op loopafstand aan de Jan van der Heijdenstraat.

Afmetingen:

- bedrijfsruimte : ca. 64 m²;
- kantoorruimte : ca. 64 m²;
- totaal : ca. 128 m²

Parkeren:

2 eigen parkeerplaatsen.

Bestemming:

Bedrijfsdoeleinden t/m categorie 4.1.

Oplevering:

Ca. eind 2025.



Bouwaard/algemeen:

- onderheide betonfundering;
- onderheide en geïsoleerde betonvloer (Rc-3,7);
- opbouw staalconstructie;
- gasbeton unitscheidende wanden;
- gevels begane grond metselwerk met daarboven sandwichpanelen, geïsoleerde gevelbeplating (Rc-4,7) en deels hout sierelementen;
- hardhouten kozijnen, voorzien van draai-/kiepramen en HR++ beglazing;
- geïsoleerd staaldak (Rc-6,3) voorzien van PVC dakbedekking en twee dak doorvoeren;
- meterkast t.b.v. elektra, water en glasvezel;
- brandblusmiddelen.

Voorzieningen/specificaties:Begane grond:

- monoliet afgewerkte betonvloer met een maximale vloerbelasting van 1.000 kg/m²;
- elektrisch bedienbare overheaddeur, ca. 3,50 meter breed en ca. 4,00 meter hoog;
- vrije hoogte begane grond ca. 4,65 meter;
- uitstortgootsteen;
- betegelde toiletruimte met inbouwreservoir toilet en fonteintje;
- frame boven de overheaddeur ten behoeve van reclamevoering;
- diverse wandcontactdozen.

Verdieping:

- betonnen verdiepingsvloeren met een maximale vloerbelasting van 350 kg/m² afgewerkt met zandcement deklaag;
- metalstud voorzetwanden afgewerkt met gesausd glasvlies;
- vrije hoogte op de verdiepingsvloer ca. 3,15 meter;
- ruime daglichttoetreding middels raampartij;
- houten trapopgang;
- luxe zwart systeemplafond;
- led-verlichting;
- airco plafondunit t.b.v koelen en verwarmen;
- pantry met onder- en bovenkastjes en close-in boiler;
- diverse elektra-aansluitingen en loze datapunten.

Buitenterrein:

- verhard met betonklinkers;
- terreinriolering.

Reclamevoering:

Uitsluitend in overleg met en na goedkeuring van eigenaar/verhuurder.

Huurprijs:

€ 1.450,- per maand exclusief servicekosten exclusief BTW.

Servicekosten:

Per maand wordt € 50,- exclusief BTW in rekening gebracht als voorschot op onderstaande leveringen en diensten:

- periodiek onderhoud overheaddeur;
- periodiek onderhoud brandblusmiddelen;
- periodiek onderhoud airco;
- periodiek terreinonderhoud;
- periodiek dakonderhoud;
- onkruidvrij houden buitenterrein;
- administratiekosten 5%.

Huurperiode:

In nader overleg.

Huurbetaling:

Per maand vooruit.

Huurverhoging:

Jaarlijks, voor het eerst 1 jaar na huuringangsdatum, conform de wijziging van het maandprijsindexcijfer volgens de Consumentenprijsindex (CPI), reeks CPI-alle huishoudens (2015 = 100), gepubliceerd door het Centraal Bureau voor de Statistiek (CBS).

Huurovereenkomst:

De te sluiten huurovereenkomst zal worden opgemaakt op basis van het ROZ-model (Raad van Onroerende Zaken) kantoorruimte en andere bedrijfsruimte in de zin van artikel 7:230a BW, vastgesteld 05-03-2025 met bijbehorende Algemene Bepalingen gedeponneerd bij de griffie van de Rechtbank te Den Haag en op 10-04-2025 aldaar ingeschreven onder nummer 8/2025.

Zekerheidstelling:

Bankgarantie of waarborgsom ter grootte van een kwartaalverplichting huur inclusief servicekosten inclusief BTW.

Omzetbelasting:


De huurprijs wordt belast met de geldende omzetbelasting. Huurder en verhuurder opteren voor een BTW-belaste verhuur. Indien op basis van de nieuwe BTW-wetgevingsvoorstelling huurder niet meer aan het criterium meer dan 90% BTW-belaste prestaties verricht voldoet, en zodoende het verzoek om BTW-belaste verhuur niet geaccepteerd wordt, dan zal de huurprijs worden verhoogd met een nader door verhuurder vast te stellen percentage.










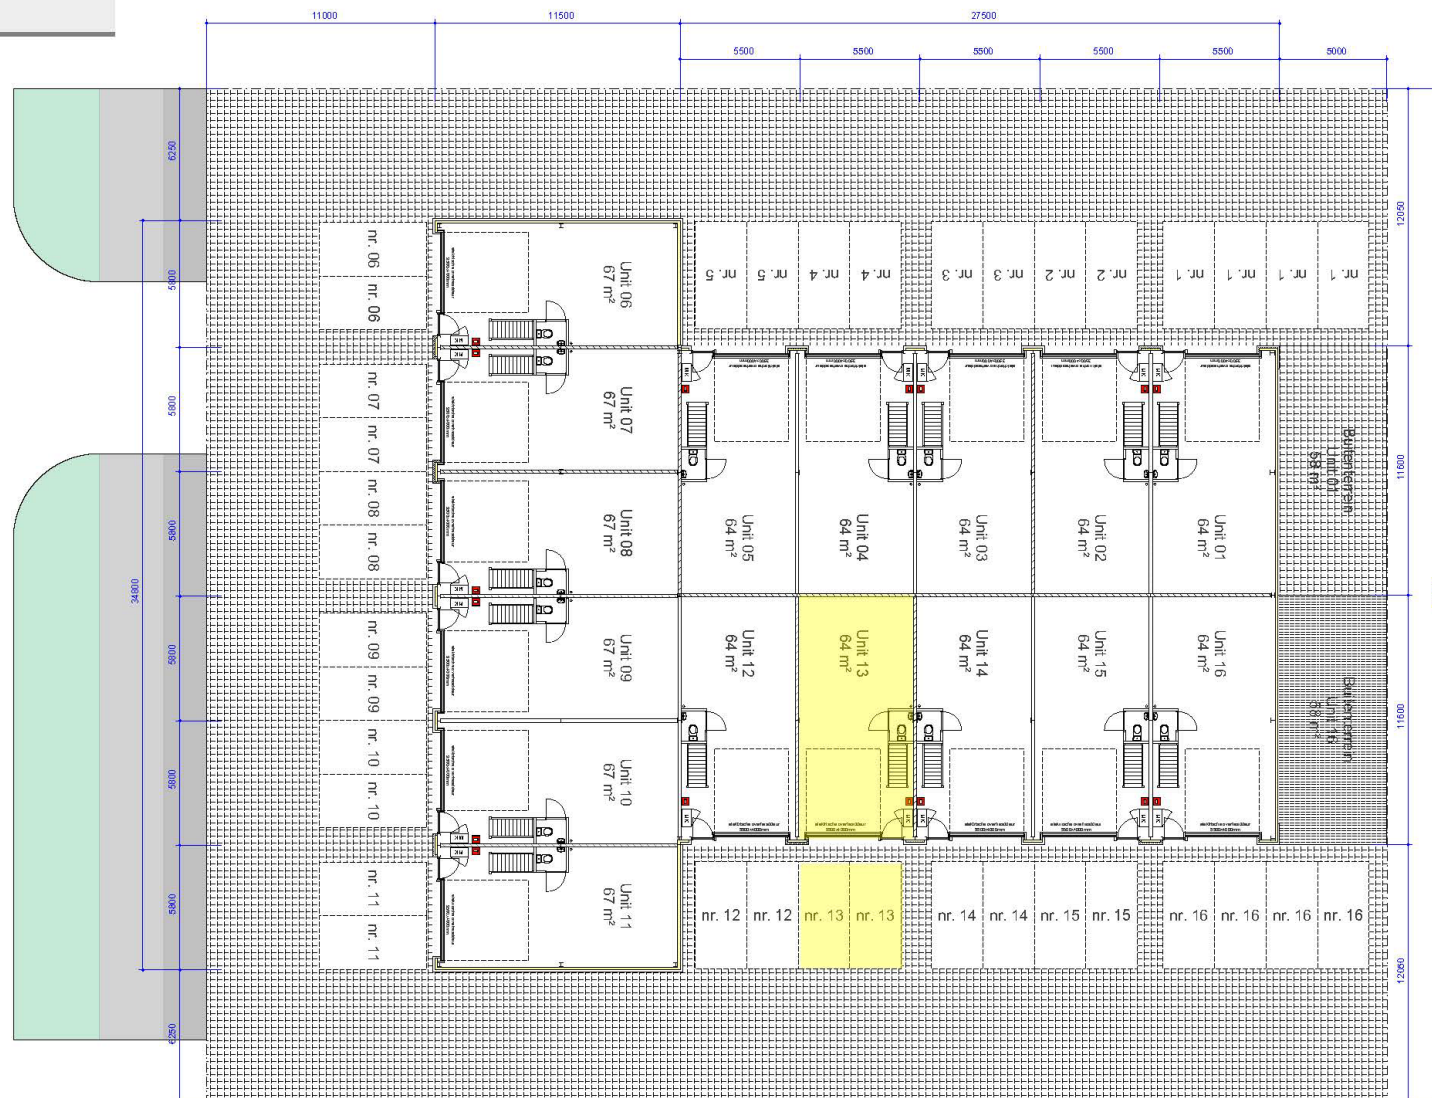

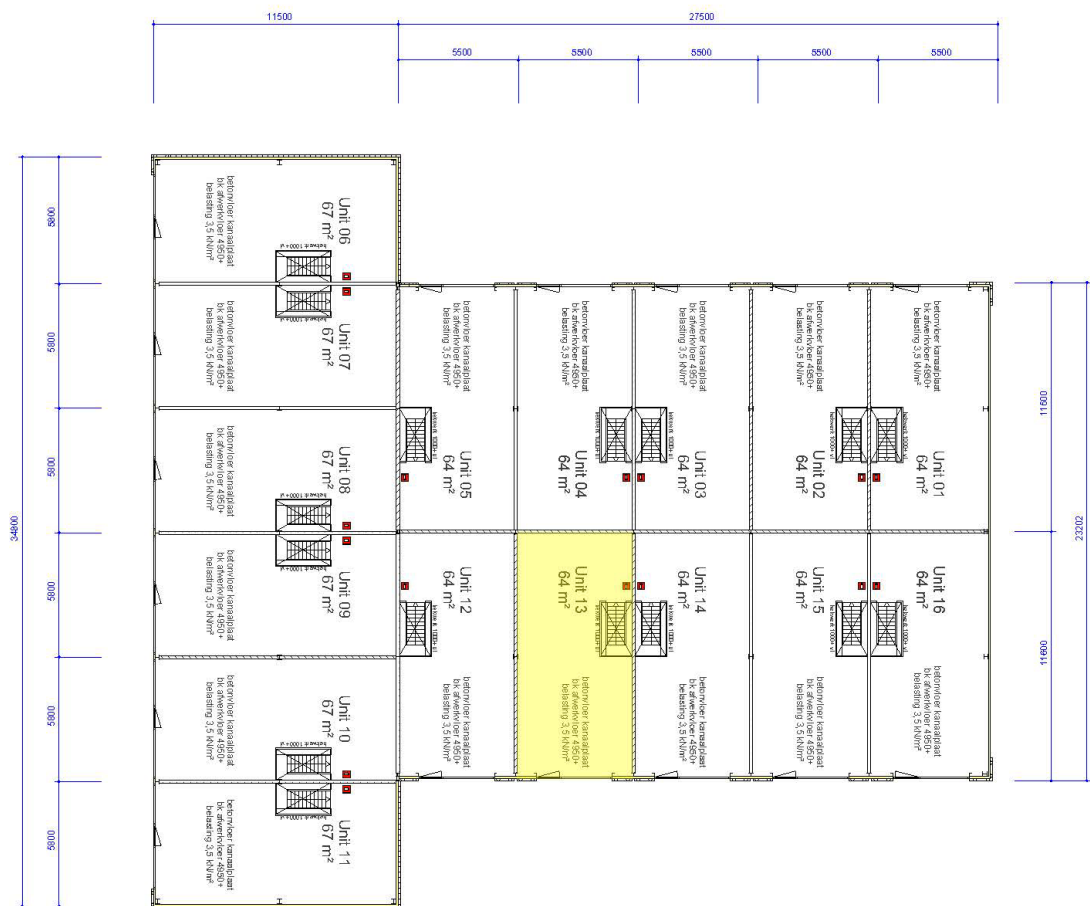


Verkooptekeningen
Gevels (1:100)


Voorgevel




Achtergevel

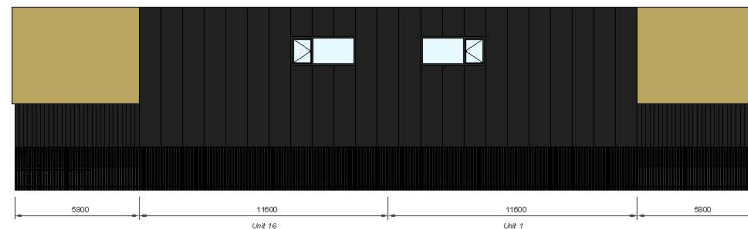


Linker zijgevel

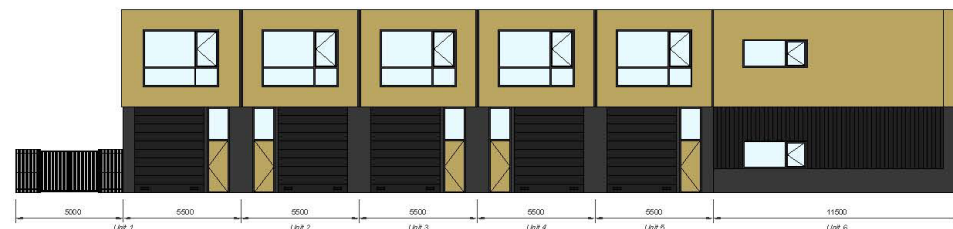

Rechter zijgevel

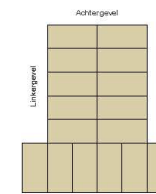

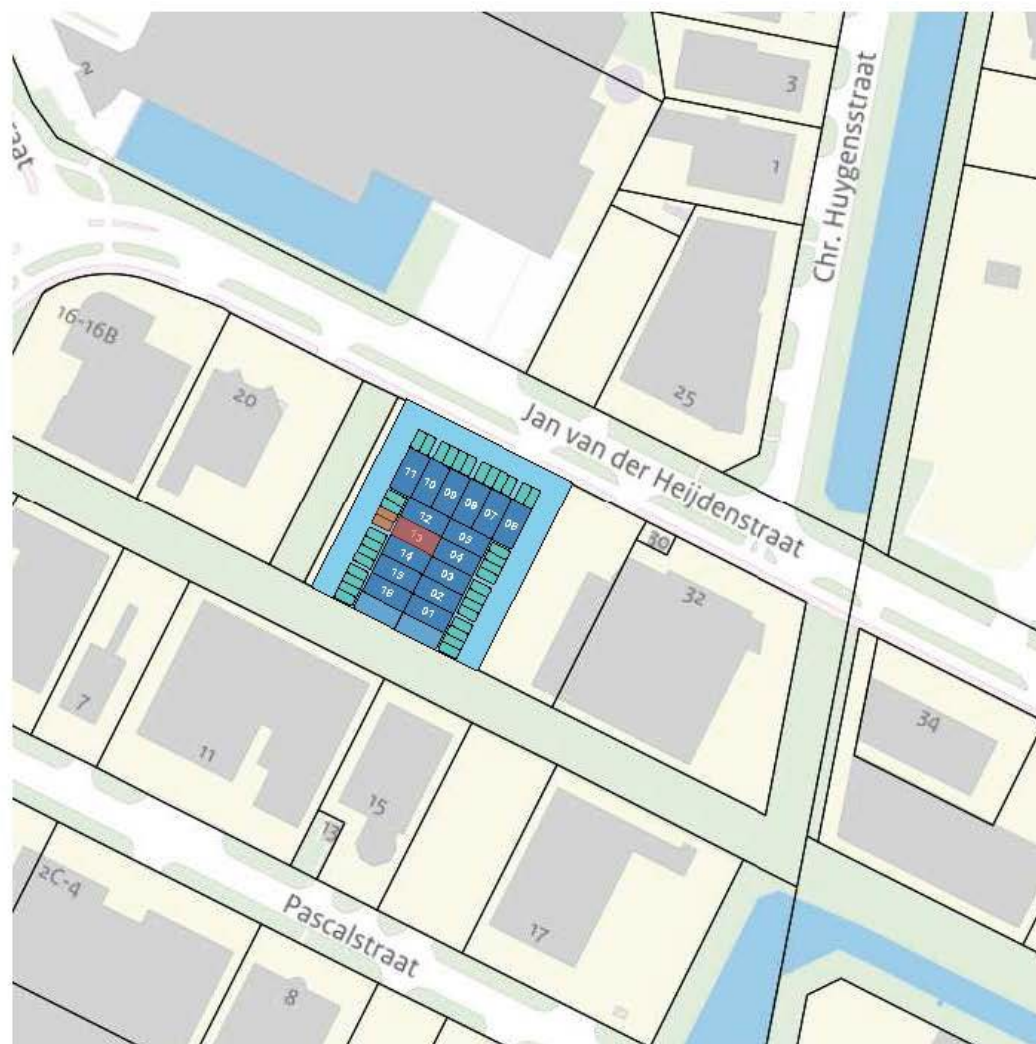

Meters maken.

Bij Van Vliet vindt u gedreven professionals die al geruime tijd bij ons werken en over een groot relatienetwerk en een flinke dosis ervaring en marktkennis beschikken. Zeker met betrekking tot de regio Rijnmond, Drechtsteden en Alblasserwaard.

Onze makelaars die zich bezig houden met beleggingen, verkoop/verhuur, aankoop/aanhuur en advisering zijn lid van NVM Business en VastgoedCert. De taxateurs zijn ingeschreven in de kamer Bedrijfsmatig Vastgoed (Grootzakelijk) van het NRVt en zijn daarmee gecertificeerd taxateur. Zowel vanuit de NVM als vanuit het NRVt geldt de verplichting tot permanente educatie en periodieke toetsing, waardoor kwaliteit en kennis gewaarborgd blijven.

Ook voor vastgoedmanagement bent u bij ons aan het juiste adres. Onze afdeling vastgoedmanagement beheert ruim 300 bedrijfsobjecten, variërend van kleine units tot grootschalige kantoorgebouwen en bedrijfscomplexen.

Als u benieuwd bent naar wat wij voor u kunnen betekenen, bent u van harte welkom op ons kantoor. Meer informatie vindt u op www.vanvliet.net.

Meer informatie

Van Vliet Bedrijfsmakelaars B.V.

Bezoekadres:

Jhr. van Karnebeekweg 6b
2982 VL Ridderkerk

www.vanvliet.net
0180 - 43 43 43
info@vanvliet.net

Deze informatie is door ons met de nodige zorgvuldigheid samengesteld. Onzerzijds wordt echter geen enkele aansprakelijkheid aanvaard voor enige onvolledigheid, onjuistheid of anderszins, dan wel de gevolgen daarvan. Alle opgegeven maten en oppervlakten zijn indicatief.