




€ 250.000,- v.o.n.

Industrieweg 2 M

3762 EK, Soest

Wordt dit jouw nieuwe bedrijfspand?

Majoor Makelaars
Kerkstraat 83A
035 - 60 362 82
info@majoor.nl
majoor.nl

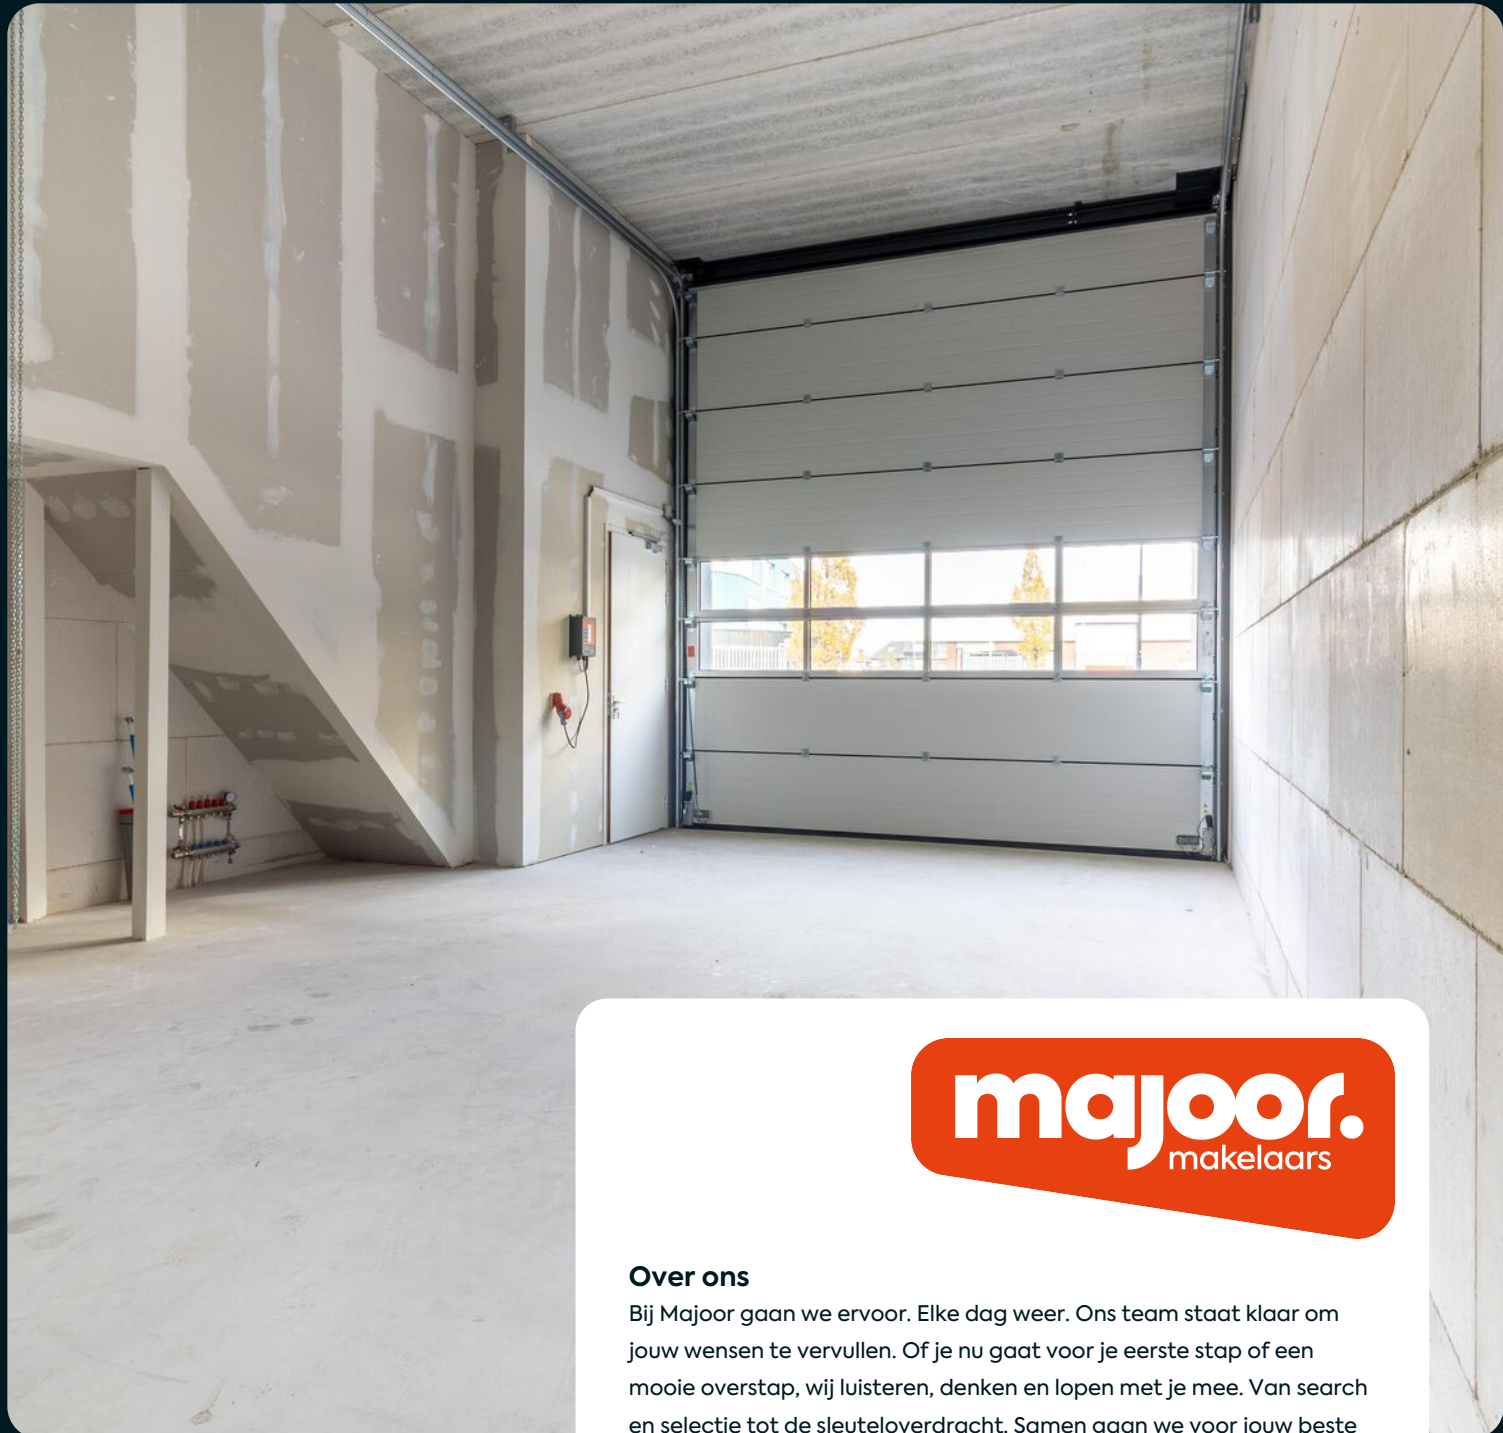

Over ons

Bij Majoor gaan we ervoor. Elke dag weer. Ons team staat klaar om jouw wensen te vervullen. Of je nu gaat voor je eerste stap of een mooie overstap, wij luisteren, denken en lopen met je mee. Van search en selectie tot de sleuteloverdracht. Samen gaan we voor jouw beste resultaat.

van zoeken en selectie tot de sleuteloverdracht

Daarbij kijken we niet alleen naar de cijfers; wij kennen de buurten, voelen de sfeer, zien het potentieel in elk pand en ontdekken de ideale plekken en optimale prijzen die je zelf niet zomaar vindt. Waarbij we continu meebewegen met de markt en inspelen op de laatste veranderingen. Zo zorgen we ervoor dat je geen aanbod, aanvraag of andere mogelijkheid mist.

mensen die met je meedenken, maar ook meebewegen

Samen maken we jouw dromen waar en helpen je jouw doel te bereiken. Met een professionele en persoonlijke aanpak op maat. We luisteren naar je, begrijpen je behoeften en zetten alles op alles om je verwachtingen te overtreffen. Met Majoor kies je voor een makelaar die maximaal voor je gaat.




Edwin Majoor

NVM Makelaar & Taxateur RT RMT

06 - 118 708 65
035 - 60 362 82
edwin@majoor.nl

locatie

Industrieweg 2 M
Soest

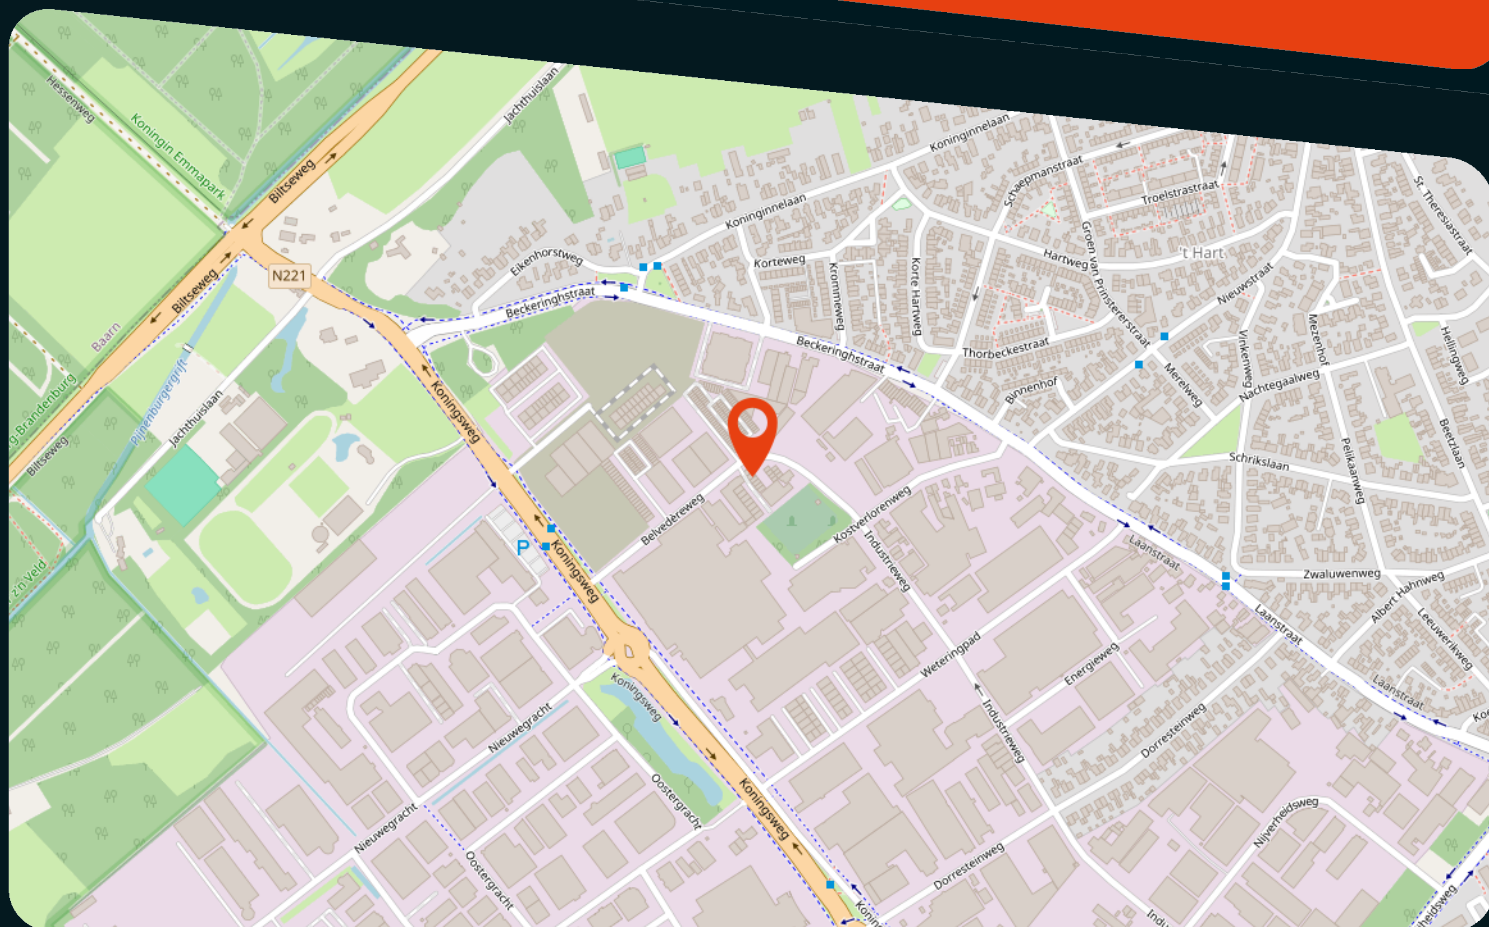

kenmerken

Status

Te koop

Prijs

250.000 vrij op naam

Bouwworm

Bestaande bouw

Bouwjaar

2025

Soort object

Bedrijfsruimte

Totale vloeroppervlakte

112 m²

Energieklasse

Energie einddatum

Parkeergelegenheid

2

Locatie

Bedrijfventerrein

Onderhoud binnen

Uitstekend

Onderhoud buiten

Uitstekend

omschrijving

Nieuwe bedrijfsunit te koop!

Ben je op zoek naar een moderne, representatieve en multifunctionele bedrijfsunit op een uitstekend bereikbare locatie? Deze recent gebouwde unit aan de Industrieweg 2M in Soest biedt een strakke uitstraling, praktische indeling en veel lichtinval. Ideaal voor ondernemers die behoefte hebben aan opslag, werkruimte, of een compacte kantoor-/werkplaatscombinatie.

De unit bestaat uit de begane grond (55 m²) voorzien van meterkast en overheaddeuren, en één verdiepingsvloer (57 m²) met een groot raampartij. Beide nog geheel naar wens in te richten.

Locatie

De unit ligt op bedrijventerrein Soestdijkse Grachten. Je zit hier centraal in Soest en bent binnen enkele minuten op de uitvalswegen richting Amersfoort, Baarn en de A1/A28. Parkeren kan direct voor de deur.

Parkeren

Twee (niet overdekte) parkeerplaatsen bij de unit inbegrepen.


Kenmerken

- Totaal Oppervlakte: 112 m²
- Twee volledige bouwlagen
- Grote overheaddeur
- Veel hoogte en lichtinval
- Parkeren direct voor de deur
- Centrale ligging, goed bereikbaar


Neem direct contact op met de makelaar voor meer informatie of een bezichtiging:

Majoor Makelaars

Edwin Majoor – 06-11870865

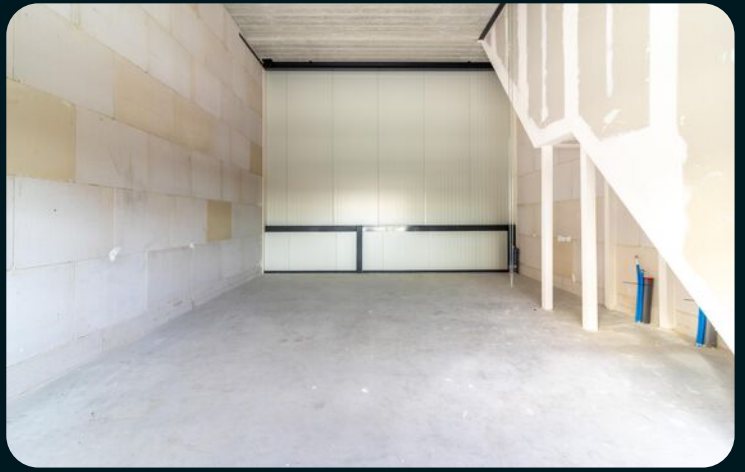





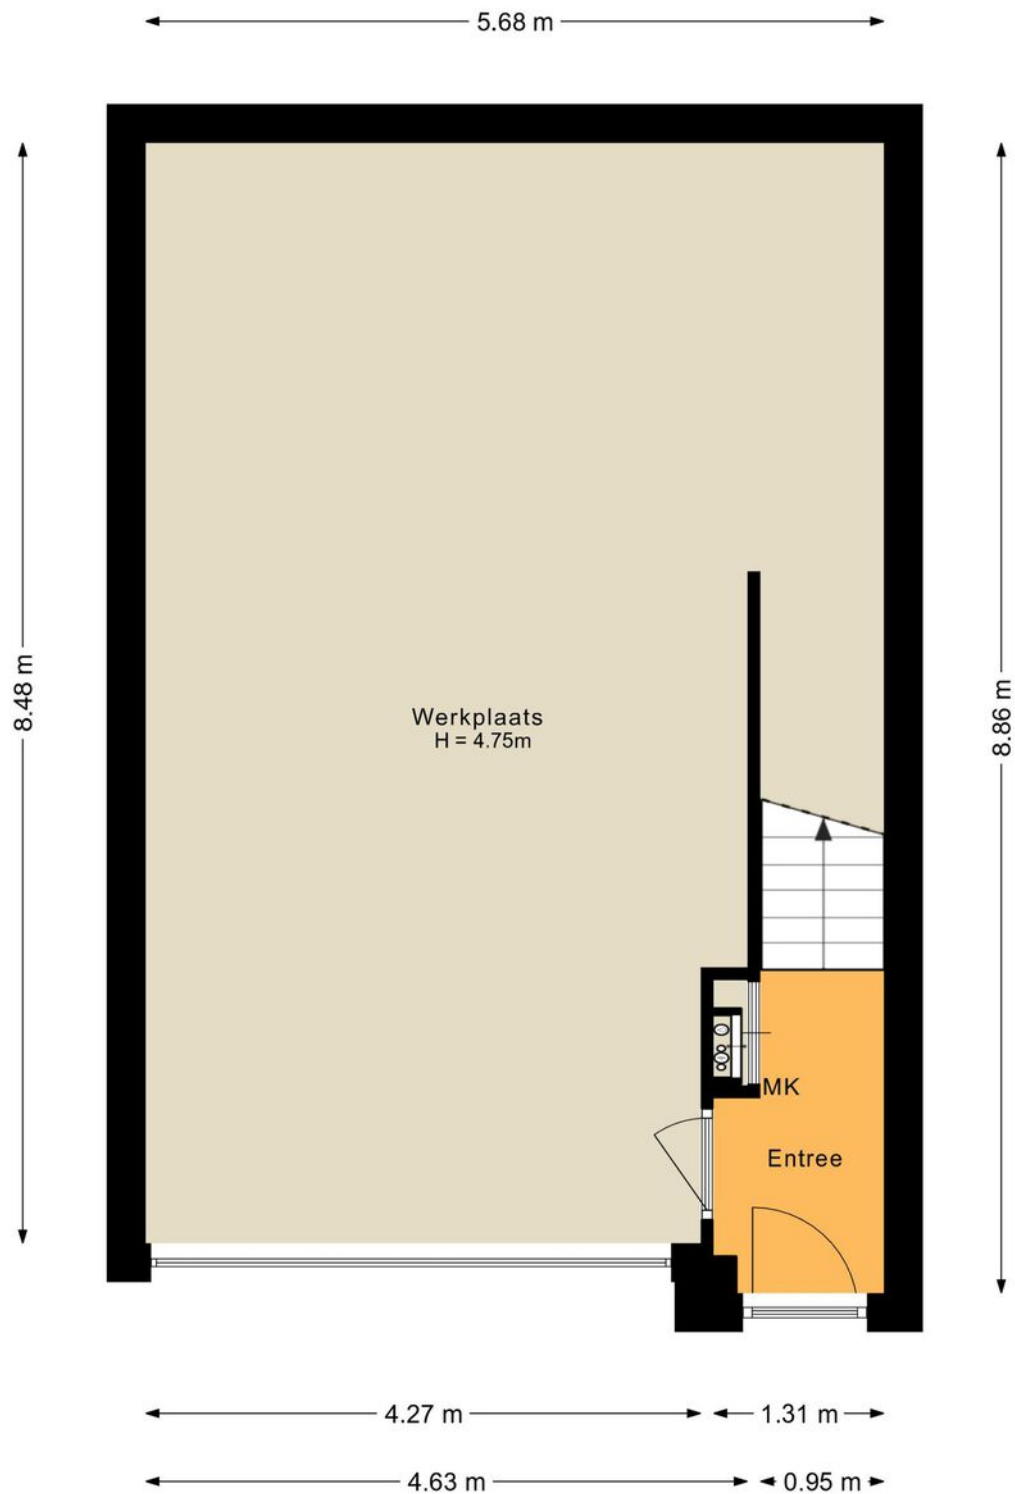


plattegronden

3d - begane grond

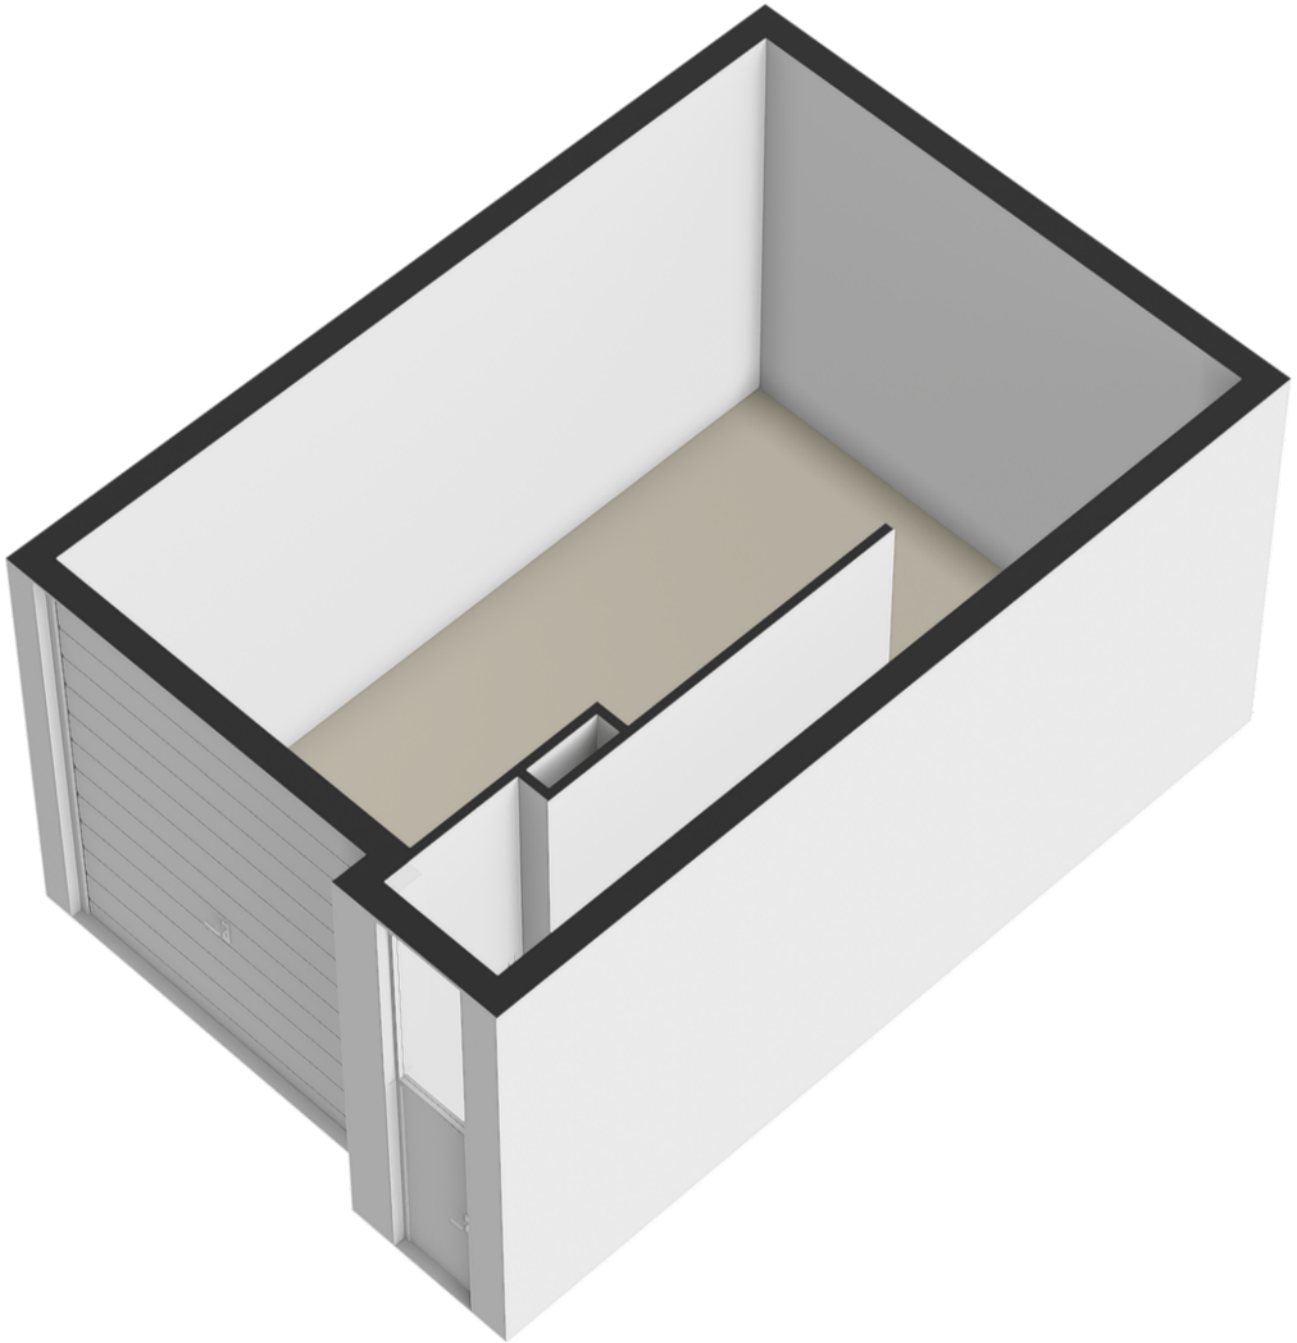

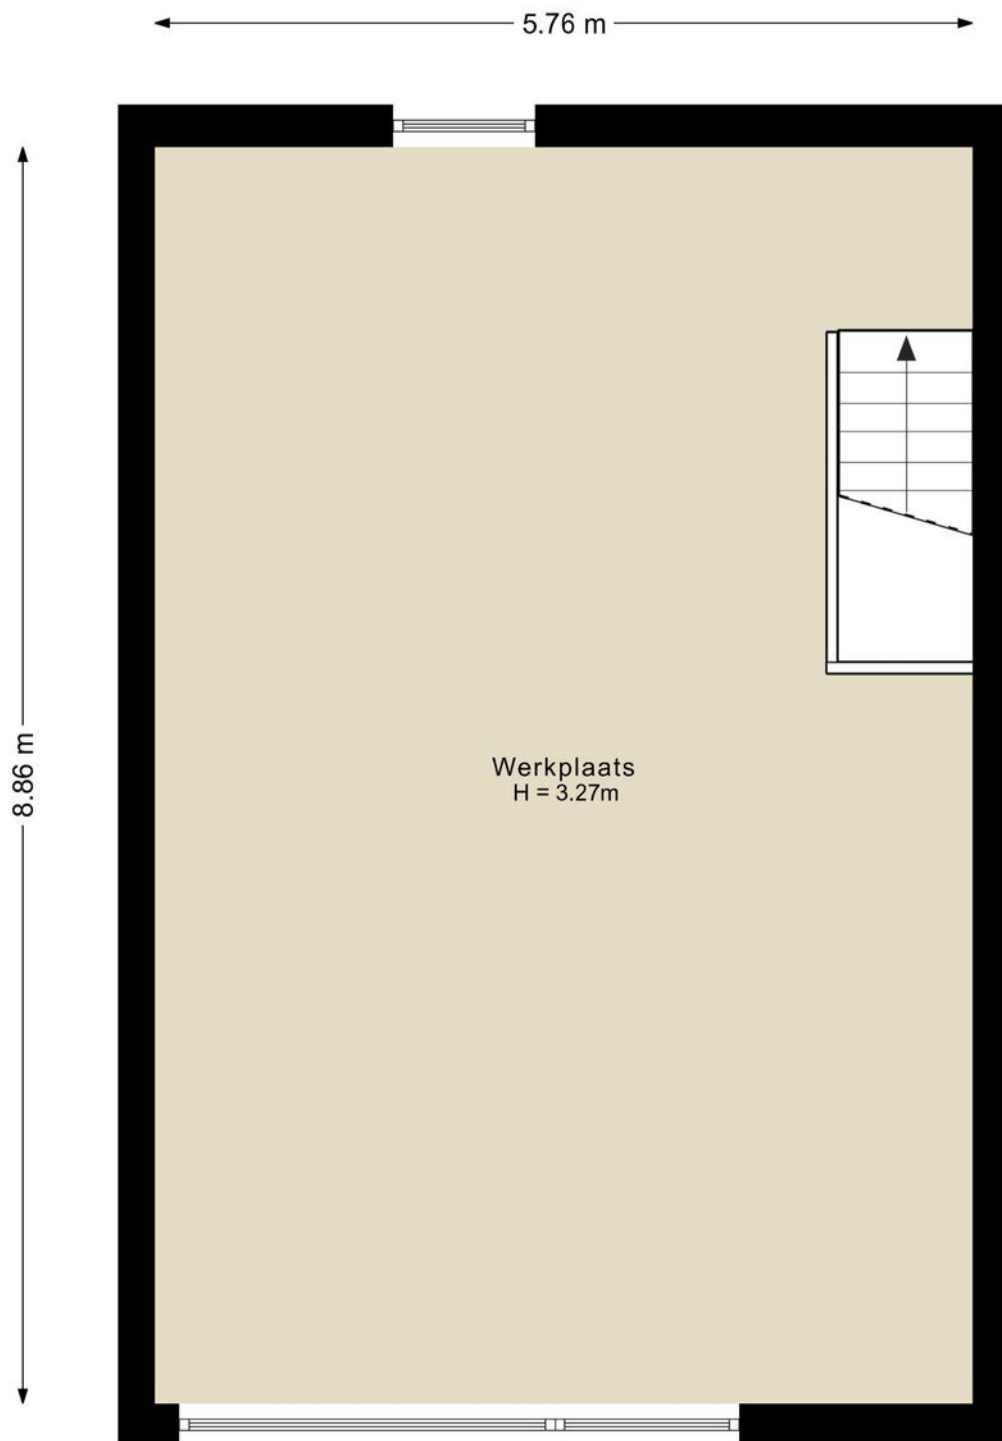

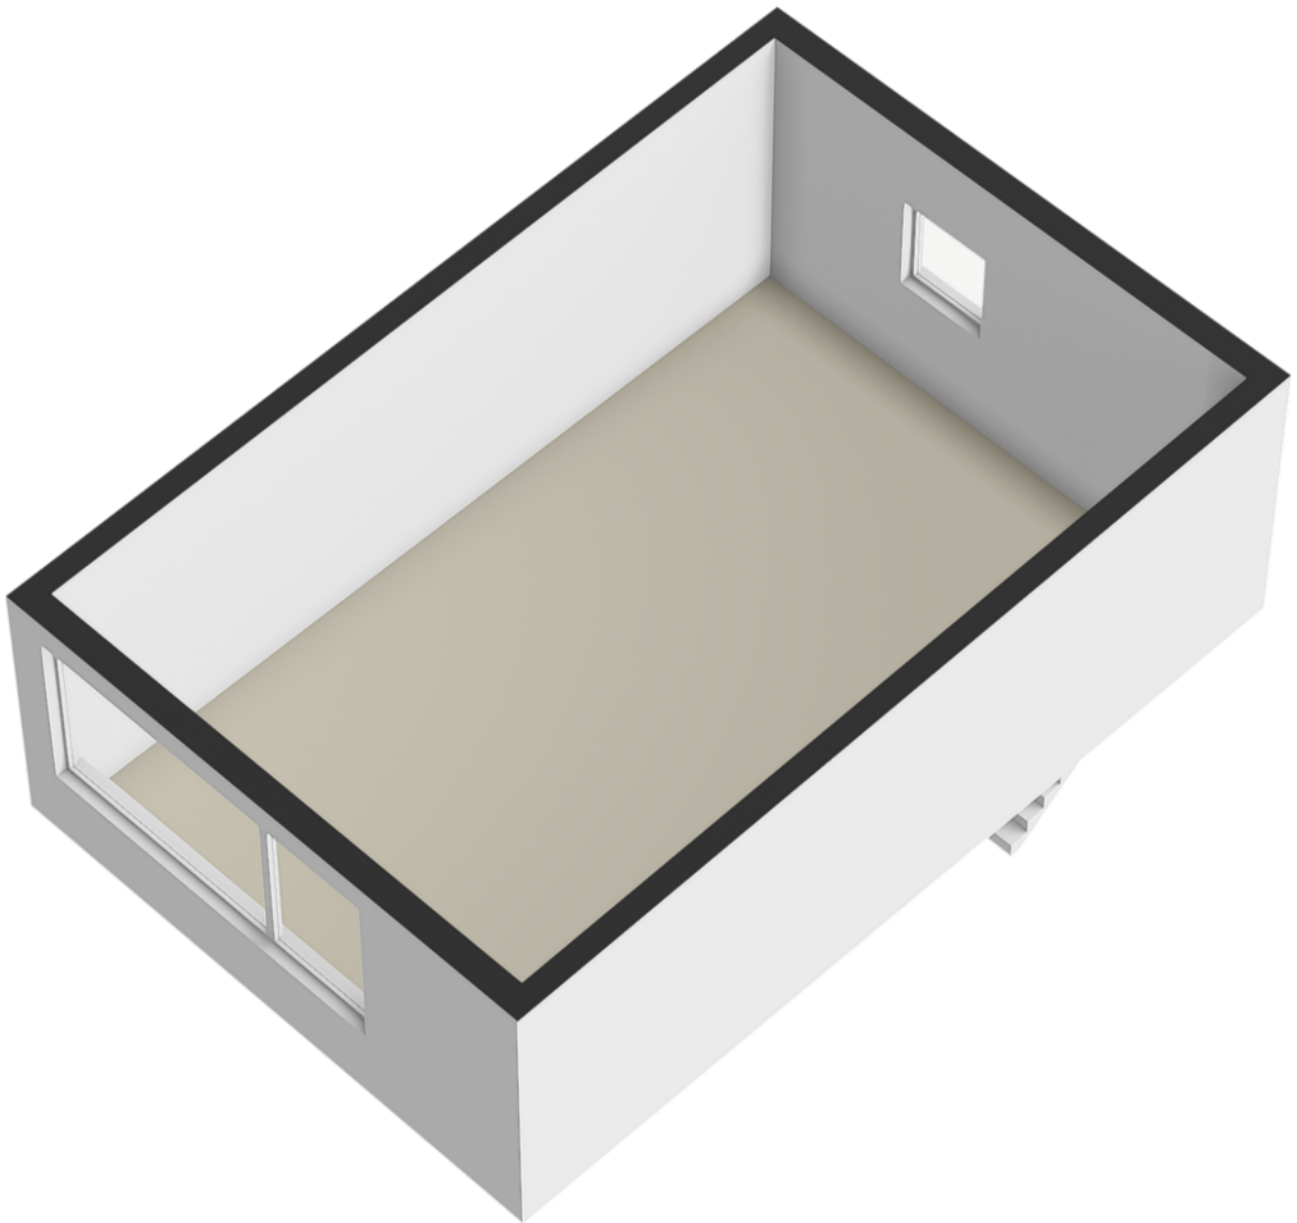

Kadastrale kaart

Uw referentie: ---



12345

Deze kaart is noordgericht

Perceelnummer

25

Huisnummer

Vastgestelde kadastrale grens

Voorlopige kadastrale grens

Administratieve kadastrale grens

Bebouwing

Schaal 1: 500

Kadastrale gemeente Soest

Sectie G

Perceel 4546

Aan dit uittreksel kunnen geen betrouwbare maten worden ontleend.
De Dienst voor het kadaster en de openbare registers behoudt zich de intellectuele
eigendomsrechten voor, waaronder het auteursrecht en het databankenrecht.

Voor een eensluidend uittreksel, geleverd op 20 november 2025
De bewaarder van het kadaster en de openbare registers

kadaster



over ons

Majoor Makelaars

Kerkstraat 83A

035 - 60 362 82

info@majoor.nl

majoor.nl

majoor gaat ervoor.

je waarmakelaar gaat ervoor

Bij Majoor gaan we ervoor. Elke dag weer. Ons team staat klaar om jouw wensen te vervullen. Of je nu gaat voor je eerste stap of een mooie overstap, wij luisteren, denken en lopen met je mee. Van search en selectie tot de sleuteloverdracht. Samen gaan we voor jouw beste resultaat.

Daarbij kijken we niet alleen naar de cijfers; wij kennen de buurten, voelen de sfeer, zien het potentieel in elk pand en ontdekken de ideale plekken en optimale prijzen die je zelf niet zomaar vindt. Waarbij we continu meebewegen met de markt en inspelen op de laatste veranderingen. Zo zorgen we ervoor dat je geen aanbod, aanvraag of andere mogelijkheid mist. Mensen die met je meedenken,

maar we bewegen ook mee

Samen maken we jouw dromen waar en helpen je jouw doel te bereiken. Met een professionele en persoonlijke aanpak op maat. We luisteren naar je, begrijpen je behoeften en zetten alles op alles om je verwachtingen te overtreffen. Met Majoor kies je voor een makelaar die maximaal voor je gaat.

samen sterk in de buurt

Bij Majoor geloven we in geven en groeien, samen met de gemeenschap om ons heen. Daarom zetten we ons in voor lokale initiatieven en sponsorprojecten die bijdragen aan een sterker, socialer en duurzamer buurtleven. Van sportverenigingen tot culturele evenementen: wij steunen waar het verschil gemaakt wordt. Zo bouwen we niet alleen aan woningen, maar ook aan een hechte, betrokken buurt waar iedereen zich thuis voelt.



**Wordt dit
jouw nieuwe
bedrijfspand?**

ga ervoor.