



Brecheisen
bedrijfsmakelaars



Vrijblijvende Brochure

TE KOOP / TE HUUR

Multifunctionele bedrijfsunit

Overvliet 141 te Utrecht



brecheisenbedrijfsmakelaars.nl



ADRES

Overvliet 141 te Utrecht (3545 NG).

ALGEMEEN

De nieuwbouw bedrijfsunit is verdeeld over twee verdiepingen. Door de ruime bestemming is de unit onder andere geschikt voor bedrijfs-/opslagruimte, sport, maatschappelijk, leisure, detailhandel in volumineuze goederen en detailhandel gerelateerd of ondersteunend aan de hoofdactiviteit.

De unit is onderdeel van het nieuw ontwikkelde gedeelte op bedrijventerrein Oudenrijn in Utrecht en is bereikbaar via de doorgaande weg Strijkviertel. Het bedrijventerrein kenmerkt zich als een dynamische omgeving met diverse soorten bedrijven. In de directe omgeving zijn bedrijven gevestigd zoals Kemp Groep, Schadenet Rosenboom, Van der Tol Kranen, Oudenrijn Meubel en VELUX.

LIGGING EN BEREIKBAARHEID

De bedrijfsunit is gelegen op bedrijventerrein 'Oudenrijn' in Utrecht. Door de centrale ligging nabij knooppunt Oudenrijn, welke is gelegen aan de Rijkswegen A2 en A12, is deze uitstekend bereikbaar.

Per Auto

Het bedrijventerrein is uitstekend bereikbaar met eigen vervoer en bevindt zich op steenworp afstand van knooppunt Oudenrijn, waar de Rijkswegen A2 en A12 elkaar kruisen. Beide rijkswegen kennen een afslag 'De Meern' waardoor een goede bereikbaarheid in alle richtingen is gewaarborgd.

Per openbaar vervoer

In de directe omgeving bevinden zich diverse buslijnen met verbindingen naar onder andere Utrecht CS en Utrecht LRC.

OPPERVLAKTE

De bedrijfsruimte bestaat uit 2 bouwlagen, totaal groot circa 120 m² b.v.o., onderverdeeld als volgt:

- circa 60 m² bedrijfsruimte gelegen op de begane grond;
- circa 60 m² kantoorruimte gelegen op de 1^e verdieping;

De vermelde metrages zijn uitsluitend indicatief. Het is niet conform de meetnorm van het normblad NEN2580 ingemeten, derhalve kan geen enkel recht worden ontleend aan de genoemde metrages.

BOUWJAAR

2025.

KADASTRALE GEGEVENS

Gemeente	:	Utrecht
Sectie	:	T
Nummer	:	2459 A17
Zakelijk recht	:	Eigendom



OPLEVERINGSNIVEAU

Het object wordt in casco nieuwbouw staat opgeleverd met tenminste:

- meterkast voorzien van elektra en watermeter(s);
- vloerbelasting begane grond 1.000 kg/m²;
- vrije hoogte bedrijfsruimte ca. 4,7 mtr;
- elektrisch bedienbare overheaddeur ca. 4 mtr. x ca. 4 mtr. (hoog x breed);
- toiletruimte voorzien van ventilatie en wand- en vloertegels;
- diverse dubbele wandcontactdozen op begane grond en 1^e verdieping (230V);
- spoelbak op de begane grond;
- gestucte wanden;
- pantry voorzien van onder- en bovenkasten, spoelbak met kraan en boiler;
- warmtepomp;
- gedeeltelijk te openen ramen v.v. dubbele beglazing;
- LED-verlichting aanwezig op de begane grond en eerste verdieping
- vloerverwarming op de 1^e verdieping.

PARKEREN

2 parkeerplaatsen voor het object beschikbaar.

ENERGIELABEL

In aanvraag.

GEBRUIKERSMOGELIJKHEDEN

Vigerend is bestemmingsplan "Strijkviertelpark", onherroepelijk vastgesteld d.d. 28-05-2020. Op de plankaart is het object aangemerkt met de enkelbestemming "Gemengd" met functieaanduiding bedrijf tot en met categorie 3. Deze gronden zijn bestemd voor:

- sport, met uitzondering van buitensportactiviteiten;
- webwinkels;
- leisure;
- maatschappelijke voorzieningen;
- ter plaatse van de aanduiding: 'bedrijf tot en met categorie 3', bedrijven tot en met categorie 3, zoals vermeld in de Lijst van Bedrijfsactiviteiten;
- detailhandel als nevenactiviteit en gerelateerd of ondersteunend aan de hoofdactiviteit in het betreffende bedrijf, als bedoeld sport en leisure, op voorwaarde dat:
 - a. de verkoopvloeroppervlakte in het betreffende sportbedrijf niet meer dan 250 m² bedraagt;
 - b. de verkoopvloeroppervlakte in het betreffende leisure bedrijf niet meer dan 50 m² bedraagt;
- detailhandel in volumineuze goederen, al dan niet als nevenactiviteit, op voorwaarde dat de detailhandel past binnen de volgende branches:
 - a. detailhandel motoren, boten, caravans, tenten en kampeerartikelen;
 - b. detailhandel in keukens, badkamers, sanitair en tegels;
 - c. detailhandel in volumineuze artikelen zoals zonwering, tuinhuisjes, buitenspeeltoestellen, zwembaden, tuinbeelden, haarden, grafzerken, paardentrailers, aanhangwagens, etc.;



- d. grove bouwmaterialen, landbouwwerktuigen;
- aan de bedrijfsactiviteiten ondergeschikte en daarmee samenhangende kantoorruimte.

Voor nadere informatie omtrent de bestemming en gebruikersmogelijkheden verwijzen wij u naar de gemeente Utrecht.

Het object is niet geschikt voor auto gerelateerde bedrijven.

AANVAARDING

Per direct.

HUURVOORWAARDEN

HUURPRIJS

€ 1.500,-- per maand te vermeerderen met de wettelijk verschuldigde omzetbelasting, per maand vooruit te voldoen.

SERVICEKOSTEN

€ 130,- per maand te vermeerderen met de wettelijk verschuldigde omzetbelasting, per maand vooruit te voldoen, als verrekenbaar voorschot op de kosten van onder andere de volgende leveringen en diensten:

- kosten voorvloeiende uit de Vereniging van Eigenaren;
- 5% administratiekosten over bovengenoemde leveringen en diensten.

KOSTEN NUTSBEDRIJVEN

Rechtstreeks door huurder te voldoen aan desbetreffende nutsbedrijven.

ONDERMAAT/OVERMAAT

Indien de opgegeven grootte (ondermaat/overmaat) van de onroerende zaak niet juist is, ontleent geen van partijen daaraan rechten.

HUURTERMIJN

5 (vijf) jaar met een verlengingsperiode van 5 (vijf) jaar. Kortere huurperioden zijn bespreekbaar.

OPZEGTERMIJN

Uiterlijk 12 (twaalf) maanden voor het aflopen van een huurtermijn.

HUURPRIJSINDEXERING

Jaarlijks, op basis van de wijziging van het maandprijsindexcijfer volgens de consumentenprijsindex (CPI) reeks Alle huishoudens (2015=100), gepubliceerd door het Centraal Bureau voor de Statistiek.

ZEKERHEIDSTELLING

Bankgarantie of waarborgsom ter grootte van een kwartaalverplichting huur plus servicekosten en de over het totaal verschuldigde BTW.

B.T.W.

Uitgangspunt is BTW-belaste verhuur. Indien huurder niet aan het 90% criterium voldoet, zal er van rechtswege sprake zijn van omzetbelasting vrijgestelde verhuur. Alsdan wordt de overeengekomen kale huurprijs, exclusief omzetbelasting, zodanig verhoogd dat het voor verhuurder ontstane nadeel volledig wordt gecompenseerd.

HUUROVEREENKOMST

Gebaseerd op het model huurovereenkomst kantoorruimte en andere bedrijfsruimte in de zin van artikel 7:230a BW, zoals is vastgesteld door de Raad voor Onroerende Zaken (ROZ) in 2025. Van deze overeenkomst maken deel uit de bijhorende "Algemene bepalingen huurovereenkomst kantoorruimte en andere bedrijfsruimte in de zin van artikel 7:230A BW".

KOOPVOORWAARDEN

KOOPPRIJS

€ 289.000,-- kosten koper *.

(*) Over de koopsom is omzetbelasting verschuldigd. De unit is niet als bedrijfsmiddel in gebruik genomen derhalve is er geen overdrachtsbelasting verschuldigd. Alle kosten verbonden aan de eigendomsoverdracht, waaronder te verstaan de notariële kosten (o.a. koopovereenkomst, akte van levering), kadastraal recht, verschuldigde omzetbelasting, eventuele overdrachtsbelasting en de kosten wegens de levering en overdracht van het verkochte zijn voor rekening van koper.

ONDERMAAT/OVERMAAT

Indien de opgegeven grootte (ondermaat/overmaat) van de onroerende zaak niet juist is, ontleent geen van partijen daaraan rechten.

AANVAARDING/LEVERING

De onroerende zaak wordt leeg en ontruimd geleverd, vrij van huur en gebruik, in de huidige gebruikte, bouwkundige, technische, milieukundige, juridische staat, de staat "as-is" met alle daarbij behorende rechten en aanspraken, lasten en beperkingen, zichtbare en onzichtbare gebreken, heersende en lijdende erfdienstbaarheden, en kwalitatieve rechten en plichten, doch vrij van hypotheek, beslagen en inschrijvingen daarvan. De koper dient kennis te nemen van de inhoud van de laatste akte van levering.

MILIEU

Het is de verkoper niet bekend dat de onroerende zaak verontreiniging bevat die ten nadele strekt van het beoogde gebruik, dan wel kan leiden tot een verplichting tot sanering of andere maatregelen, en dat er ondergrondse tanks voor het opslaan van (vloeï-)stoffen aanwezig zijn. Het is de verkoper niet bekend dat er (bouw-)materialen zijn toegepast die op enigerlei wijze schadelijk zijn voor mens

of milieu of agressief zijn ten opzichte van andere toegepaste materialen. Koper aanvaardt de milieukundige toestand van de onroerende zaak in de huidige staat en vrijwaart verkoper voor eventuele aanspraken van derden ter zake. Verontreinigings- en restrisico van de bijbehorende grond en grondwater, alle eigenschappen en verontreinigingen, de eventuele aanwezigheid van asbesthoudende stoffen en/of schadelijke materialen en/of stoffen, zowel de bekende als de onbekende, komen voor rekening en risico van koper. Koper vrijwaart verkoper voor alle aanspraken, claims en verplichtingen te dier zake.

NOTARISKANTOOR

Koper is vrij om te bepalen welk notariskantoor zal worden belast met het opmaken van de koopovereenkomst en de notariële akte van levering.

KOOPOVEREENKOMST

In de op te maken koopovereenkomst zullen de gebruikelijke bepalingen worden opgenomen. Daarnaast zullen de koopovereenkomst en de akte van levering die bedingen bevatten die de notaris nodig acht en normaal gebruikelijk zijn.

ZEKERHEIDSSTELLING

Koper dient binnen 14 dagen na ondertekening van de koopovereenkomst een bankgarantie te stellen van 10% van de koopsom aan het notariskantoor.

AANVAARDING

Per direct.

OVERIG

WWFT

Ons kantoor en onze dienstverlening vallen onder de Wwft (Wet ter voorkoming van witwassen en financieren van terrorisme). Wij dienen daardoor van iedere koper verplicht de identiteit vast te stellen en te verifiëren alsmede de herkomst van het vermogen te onderzoeken alvorens een onderhandeling aan te kunnen gaan.

BIJZONDERHEDEN

Deze informatie is geheel vrijblijvend en mag niet worden beschouwd als een aanbieding of offerte en wordt verstrekt onder voorbehoud van goedkeuring door verhuurder c.q. verkoper. Aan de in deze informatie vermelde teksten, tekeningen en opgegeven metrages kunnen geen rechten worden ontleend. De als bijlagen opgenomen plattegrondtekening(en) zijn van indicatieve aard. Ten aanzien van de juistheid van de door ons samengestelde gegevens ervan kunnen wij echter geen aansprakelijkheid aanvaarden. In het geval dat onze beroepsaansprakelijkheidsverzekering aanspraak op uitkering geeft, is aansprakelijkheid beperkt tot het bedrag dat in voorkomend geval onder deze verzekering voor uitkering in aanmerking komt. Alle informatie is geheel vrijblijvend en uitsluitend voor geadresseerde bestemd. Alle gegevens zijn met zorg samengesteld en uit ons inziens betrouwbare bron afkomstig.



BIJLAGEN

- foto's;
- kadastrale kaart;
- plattegrondtekening(en).

NADERE INFORMATIE

Brecheisen Bedrijfsmakelaars B.V.

Maliebaan 2

3581 CM UTRECHT

T: 030 – 233 11 16

E: bedrijven@brecheisen.nl

W: www.brecheisenbedrijfsmakelaars.nl

FOTO'S









KADASTRALE KAART

Kadastrale kaart

Uw referentie: TM/SM



12345
25

Dere kaart is voorgegeven
Perceelnummer
Huisnummer

— Voorgegeven kadastrale grens
— Voorgespeide kadastrale grens
— Administratieve kadastrale grens
— Buisleiding

Voor een eventueel uitbreiden, gelieve op 24 maart 2025
De bevoegdheid van het kadastraal en de openbare registers

Schaal 1: 1000

Kadastrale gemeente: Utrecht
Sectie: T
Perceel: 2448


Aan dit uitbreiden kunnen geen betrouwbare maten worden ontleend.
De Dienst voor het kadastraal en de openbare registers behoudt zich de intellectuele
eigendomsrechten voor, waaronder het auteursrecht en het databankrecht.

kadaster

PLATTEGRONDEN




AAN DEZE TEKENING KUNNEN GEEN RECHTEN WORDEN ONTLEEND

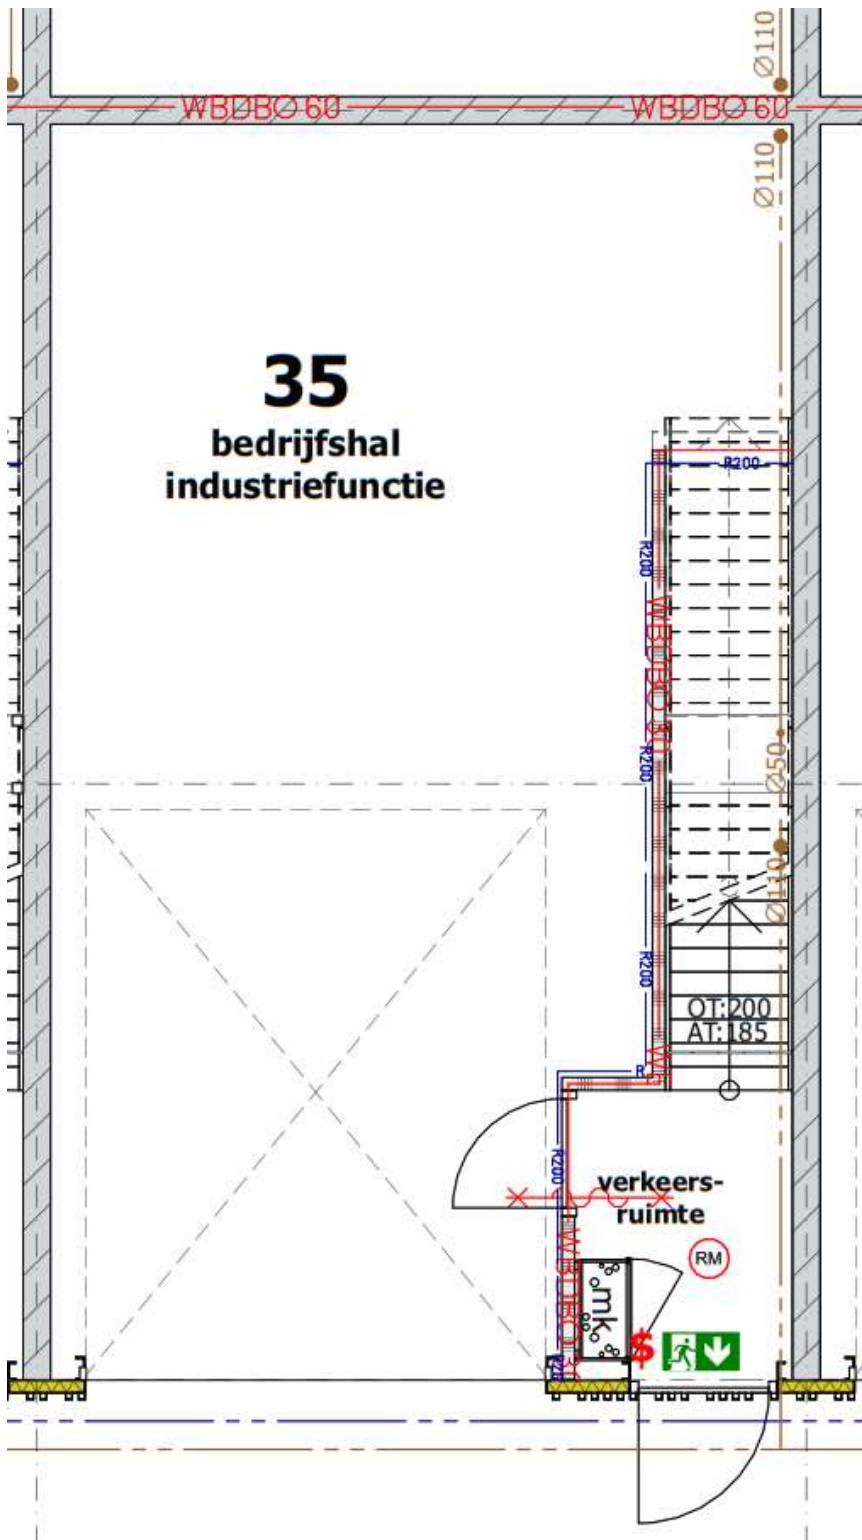

BEGANE GROND

AAN DEZE TEKENING KUNNEN GEEN RECHTEN WORDEN ONTLEEND

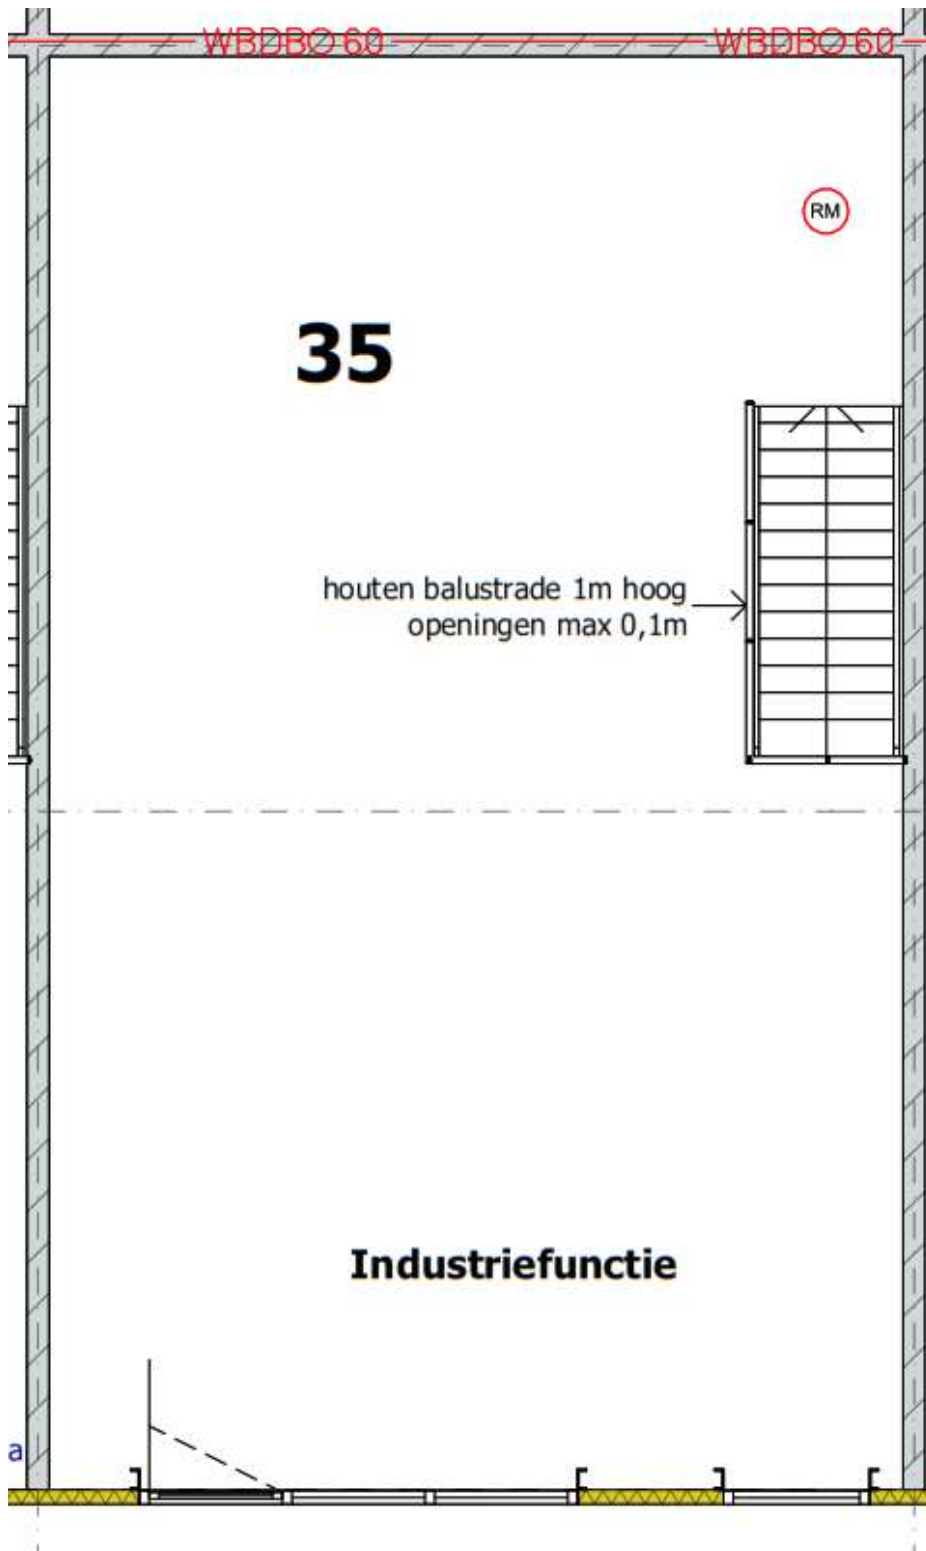

1^E VERDIEPING

AAN DEZE TEKENING KUNNEN GEEN RECHTEN WORDEN ONTLEEND