


Dijk 15

(1811 MB) Alkmaar

Te koop

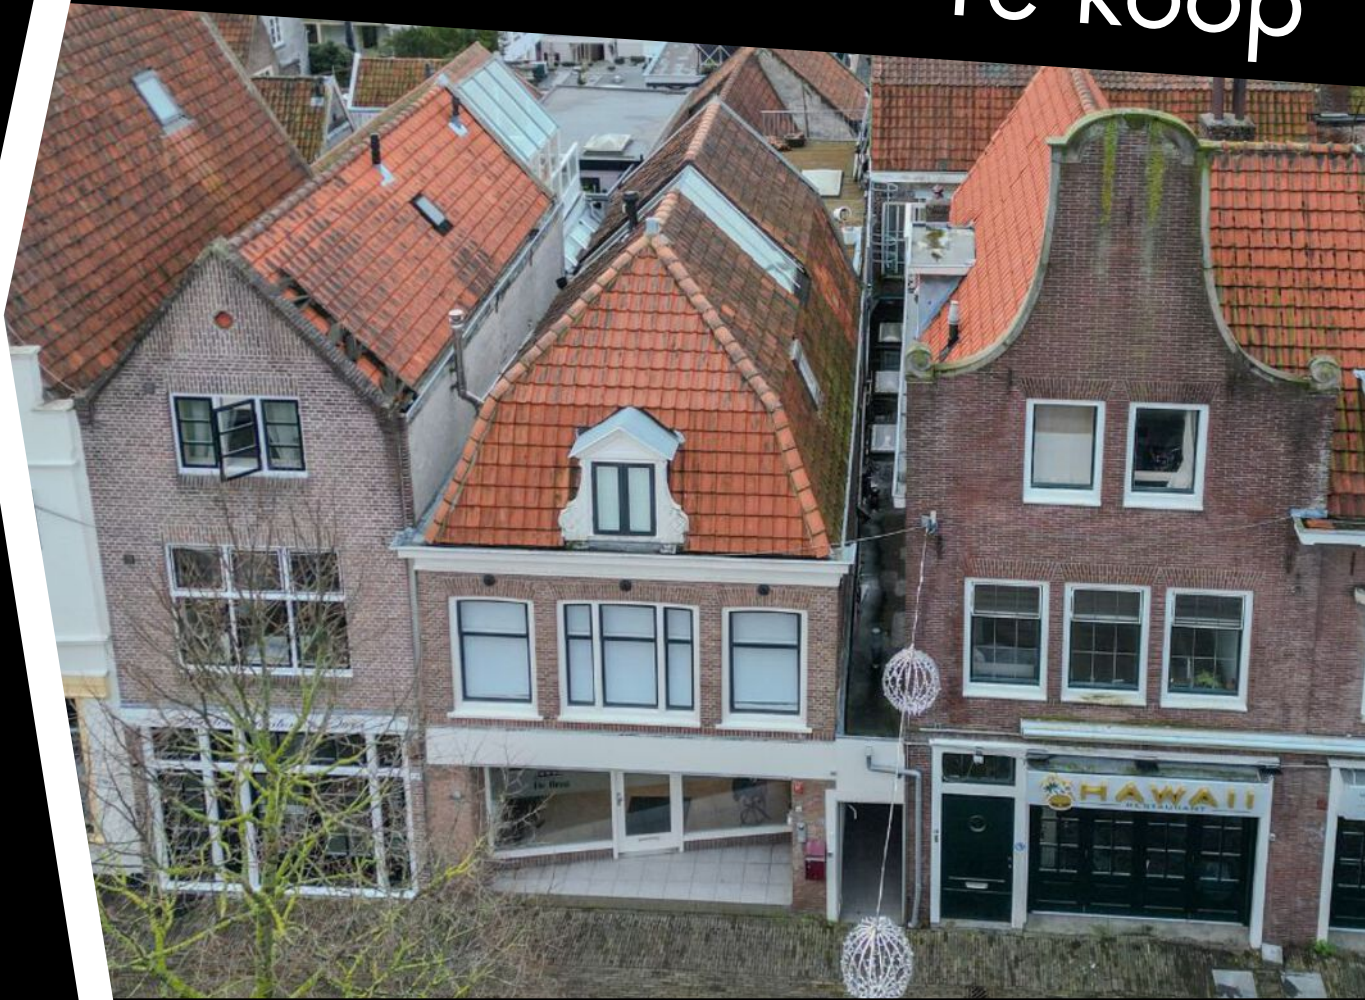

Belegging: winkelruimte van ca. 110 m² BVO



Kenmerken

Vraagprijs: € 395.000,- k.k. Vrij van BTW.

Bouwjaar: 1910

Energie label: A

Totale oppervlakte: Ca. 110 m² BVO
Frontbreedte: 550 cm

Opleveringsniveau: Verhuurde staat.
Bruto Aanvangsrendement: 8,7%
Aantal huurders: 1

Aanvaarding: Kan direct.

Kadastrale gegevens

Gemeente: Alkmaar
Sectie: B.
Perceelnummer: 5910
Indexnummer: A-1



Dijk 15

(1811 BM) Alkmaar



Beleggers opgelet!

Nu te koop een langjarig verhuurde winkelruimte in de binnenstad van Alkmaar.

Deze winkelruimte is gelegen recht tegenover de ingang van de parkeergarage "Karperton" en vlakbij de toeristische Kaasmarkt. De winkel heeft een frontbreedte van ca. 5,5 meter en is ca. 110 m² BVO.

De goede bereikbaarheid en ruime parkeergelegenheid maken dit aanbod zeer geschikt als winkellocatie.

Omschrijving

Beleggers opgelet!

Nu te koop een langjarig verhuurde winkelruimte in de binnenstad van Alkmaar.

Deze winkelruimte is gelegen recht tegenover de ingang van de parkeergarage "Karperton" en vlakbij de toeristische Kaasmarkt. De winkel heeft een frontbreedte van ca. 5,5 meter en is ca. 110 m² BVO. De goede bereikbaarheid en ruime parkeergelegenheid maken dit aanbod zeer geschikt als winkellocatie.

De winkelruimte wordt verkocht in de huidige verhuurde staat. Het huurcontract met de huidige huurder heeft een looptijd tot en met 31 januari 2030, de maandelijkse huurprijs bedraagt € 2.856,95 excl. BTW per maand. De overige huurgegevens zijn bij gereede belangstelling op aanvraag beschikbaar. De bijdrage aan de VVE is € 169,86 per maand.

Vraagprijs

€ 395.000,- k.k., Vrij van BTW.

Inhoudsbeschrijving

Middels centrale entree met overkapping toegang tot de winkelruimte. Aan de achterzijde van de winkel is een magazijnruimte met pantry en toilet.

Opleveringsniveau

Het object wordt verkocht in de huidige verhuurde staat.

Installaties

- Systeemplafond met verlichtingsarmaturen.
- Afgewerkte wanden.
- Tegelvloer.
- Pantry.
- Toilet.

Parkeren

Voldoende parkeergelegenheid in de directe omgeving. De winkel is gelegen recht tegenover parkeergarage De Karperton. Langs de openbare weg aan de Kanaalkade is er eveneens voldoende mogelijkheid om te parkeren, alsmede in dagparkeren op Overstad.

Bereikbaarheid

Het object is met de auto te bereiken vanaf de Kanaalkade. De bushaltes en het NS station zijn gelegen op loopafstand.

Bouwjaar

1910, conform de BAG Viewer van het Kadaster.

Energielabel

Van het aangeboden object is energielabel A beschikbaar.

Bestemming

Bij de gemeente Alkmaar valt het perceel binnen het bestemmingsplan "Binnenstad Zuid en Oost". Dit houdt in dat het perceel bestemd is voor "Gemend". Bij twijfel over het toestaan van uw bedrijfsvoering adviseren wij u zelf contact op te nemen met de Gemeente Alkmaar of via het Omgevingsloket.

Model overeenkomst

Model koopovereenkomst voor appartement Bedrijfs-onroerendgoed (model 2023).

Zekerheidstelling

Een bankgarantie ter grootte van 10% van de koopsom.

Aanvaarding

Kan per direct.

BTW

Het object wordt vrij van BTW geleverd.


Voorbehoud

Goedkeuring en gunning eigenaar.


Alle informatie is geheel vrijblijvend en houdt enkel in een uitnodiging tot het doen van een bieding. Alle gegevens zijn met zorg samengesteld en uit ons inziens betrouwbare bron afkomstig. Ten aanzien van de juistheid ervan kunnen wij echter geen aansprakelijkheid aanvaarden.




Dijk 15 Alkmaar

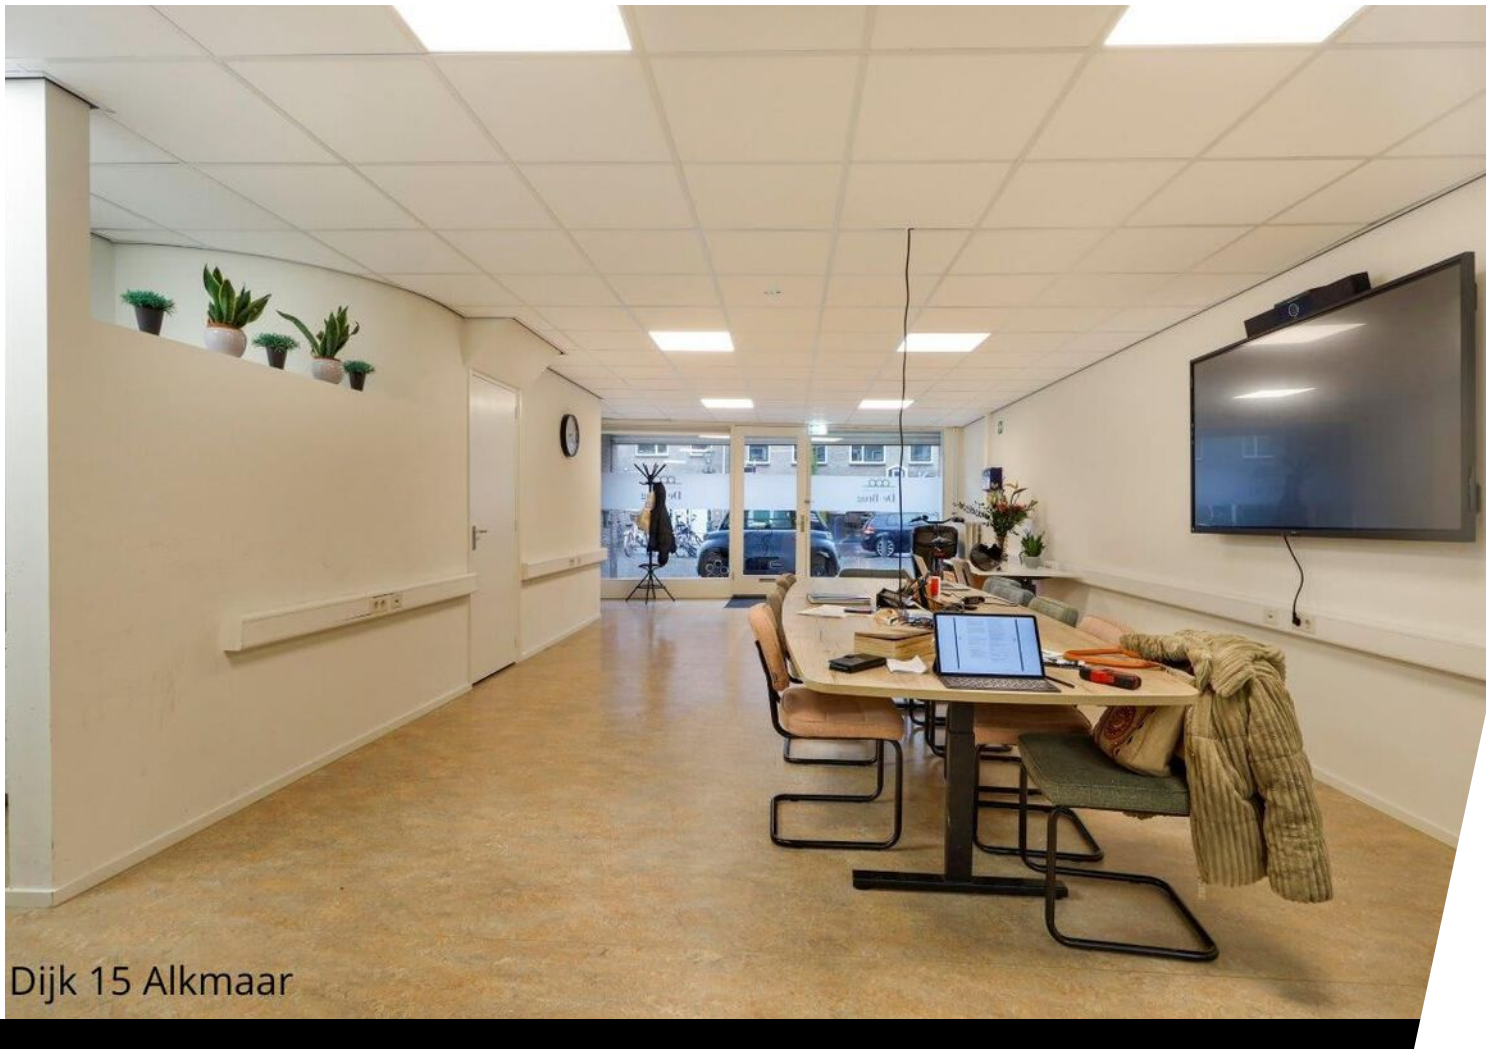

Dijk 15 Alkmaar

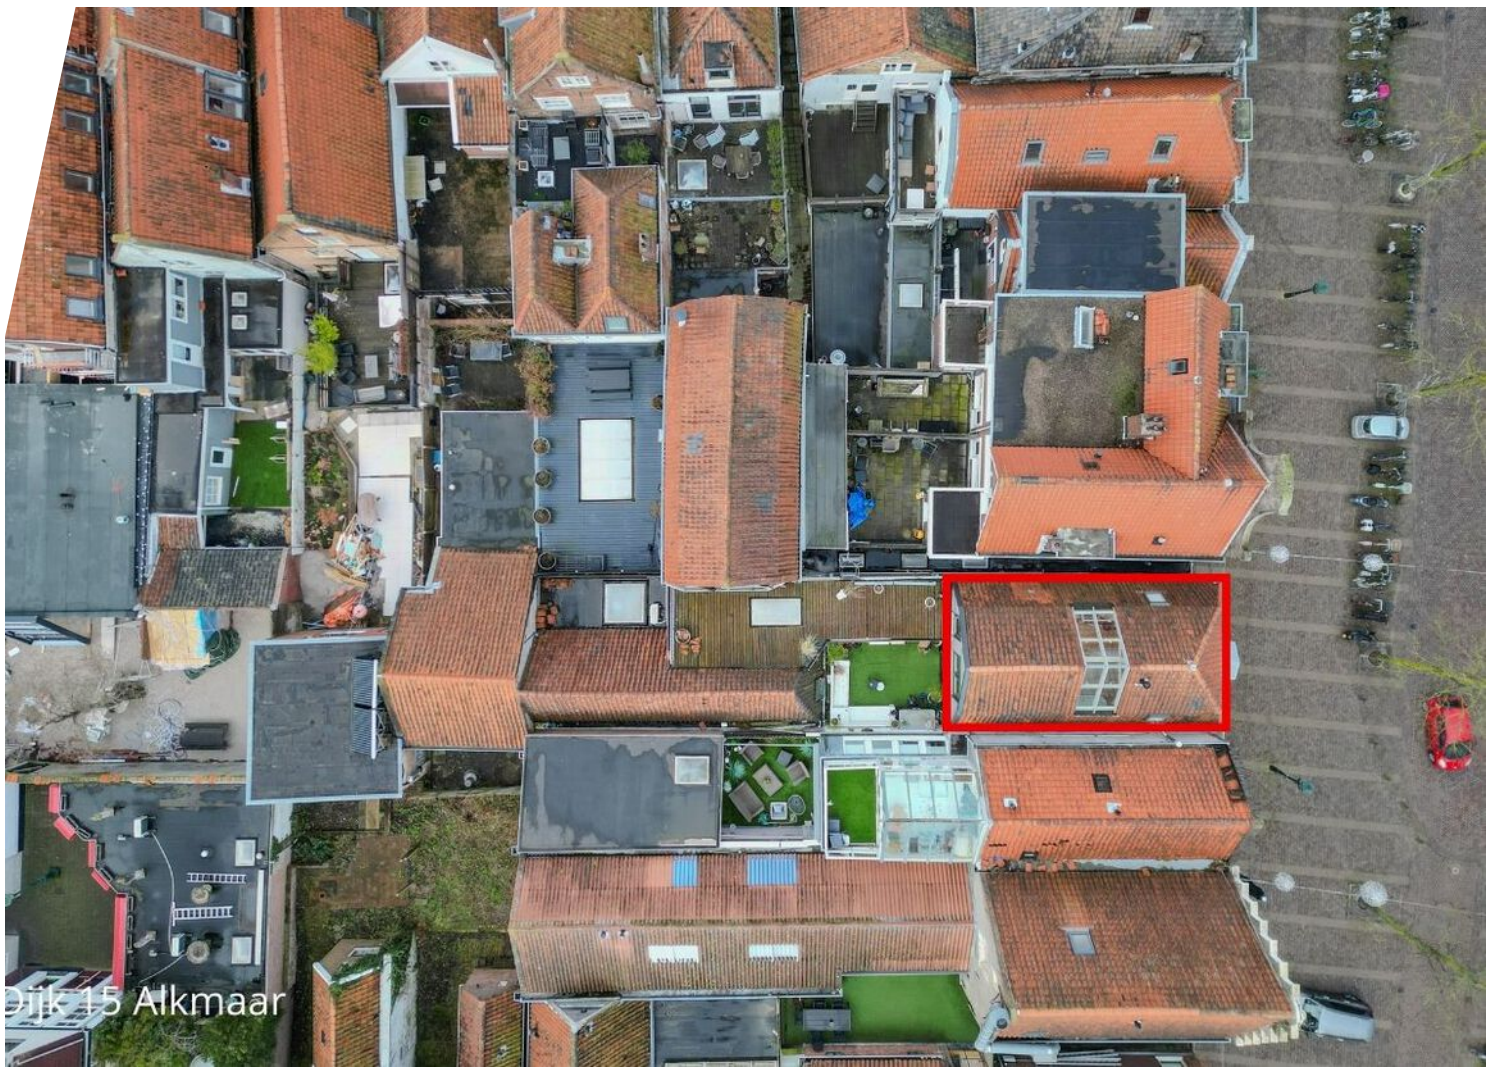

Plattegrond

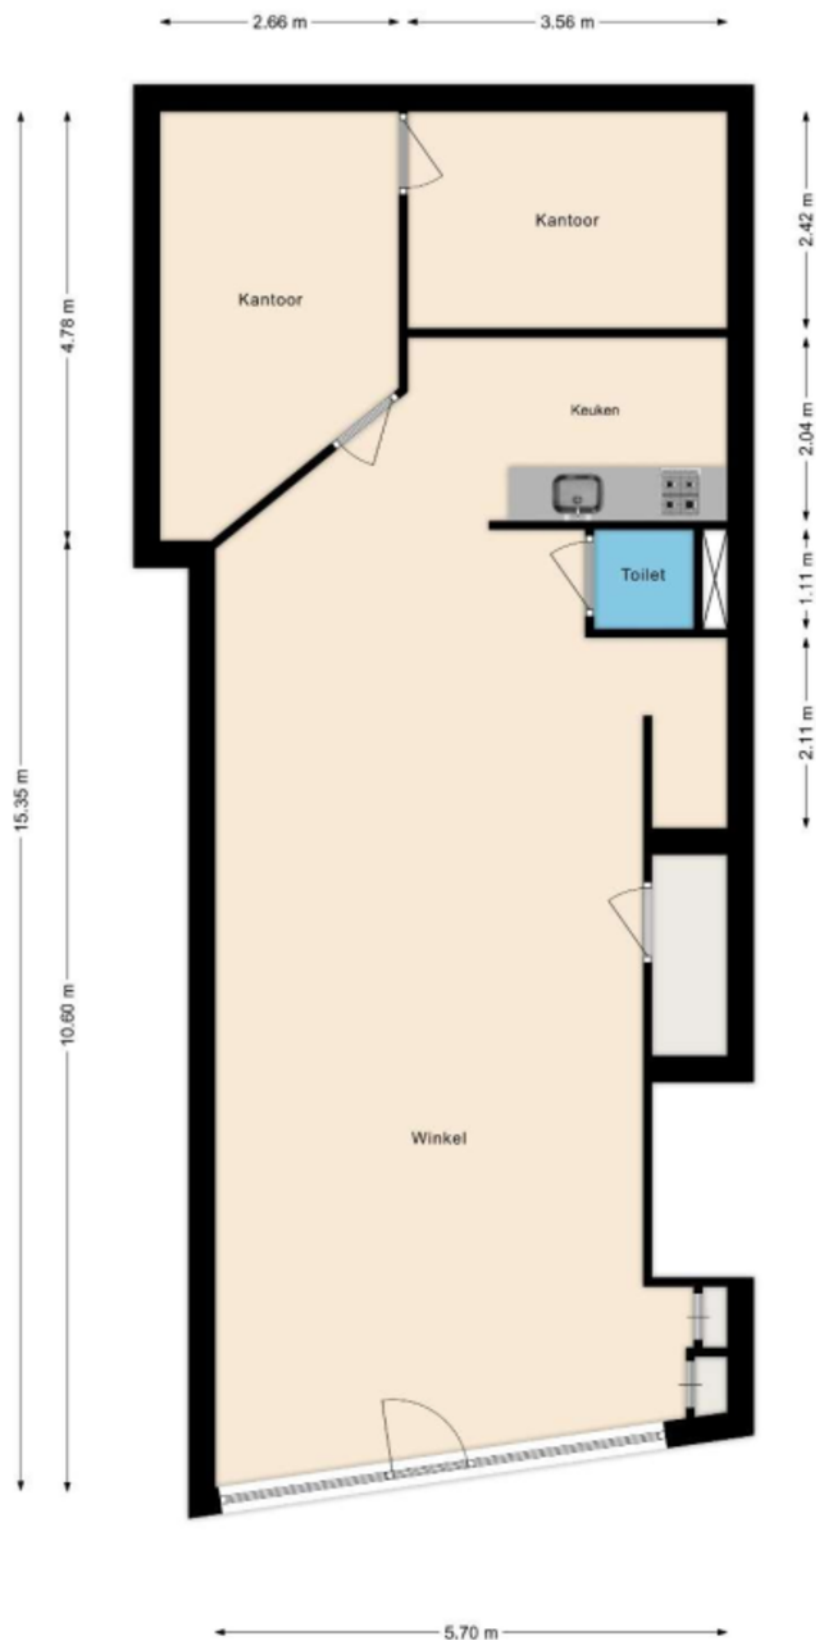

Deze plattegronden zijn opgemaakt voor indicatieve doeleinden.
Hieraan kunnen geen rechten worden ontleend.

Kadastrale kaart

Kadastrale kaart

Uw referentie: Voordam/Dijk



Deze kaart is noordgericht

12345 Perceelnummer

25 Huisnummer

Vastgestelde kadastrale grens

Voorlopige kadastrale grens

Administratieve kadastrale grens

Bebouwing

Schaal 1: 500

Kadastrale gemeente Alkmaar

Sectie B




Perceel 4564

kadaster

Voor een eensluidend uittreksel, geleverd op 18 oktober 2024
De bewaarder van het kadaster en de openbare registers

Aan dit uittreksel kunnen geen betrouwbare maten worden ontleend.
De Dienst voor het kadaster en de openbare registers behoudt zich de intellectuele eigendomsrechten voor, waaronder het auteursrecht en het databankenrecht.

Locatie op de kaart

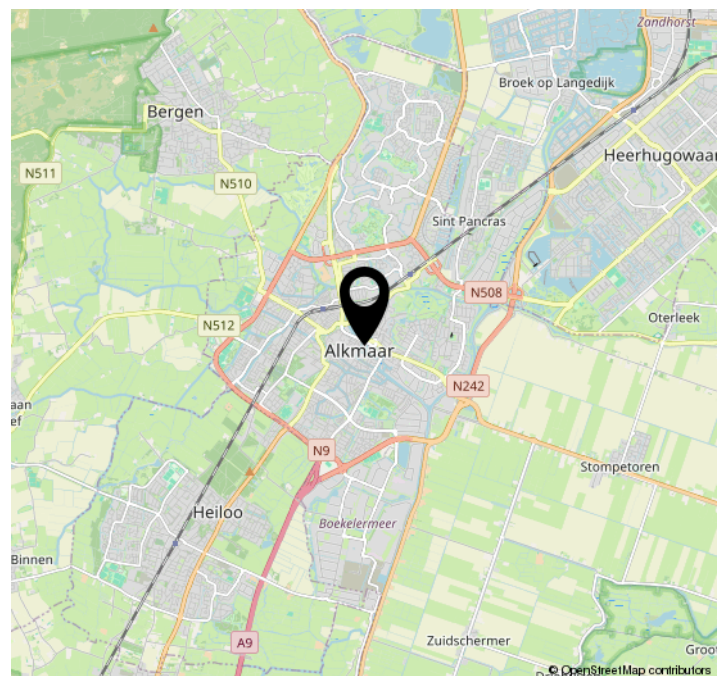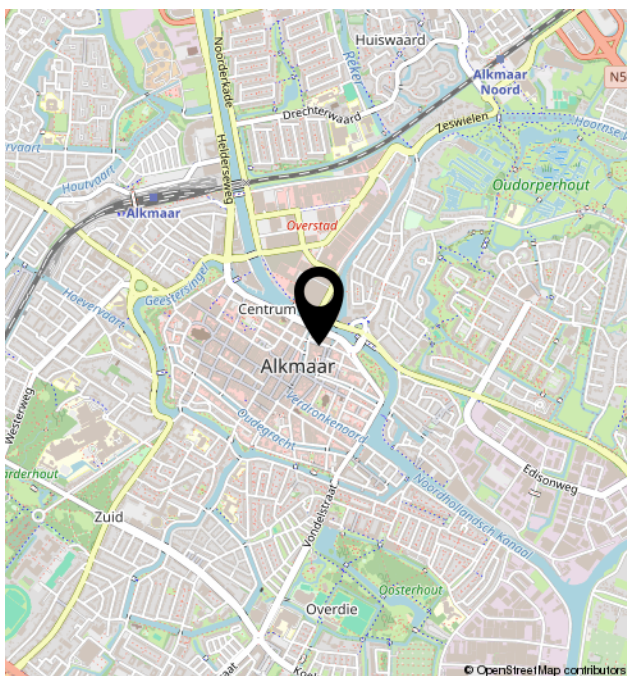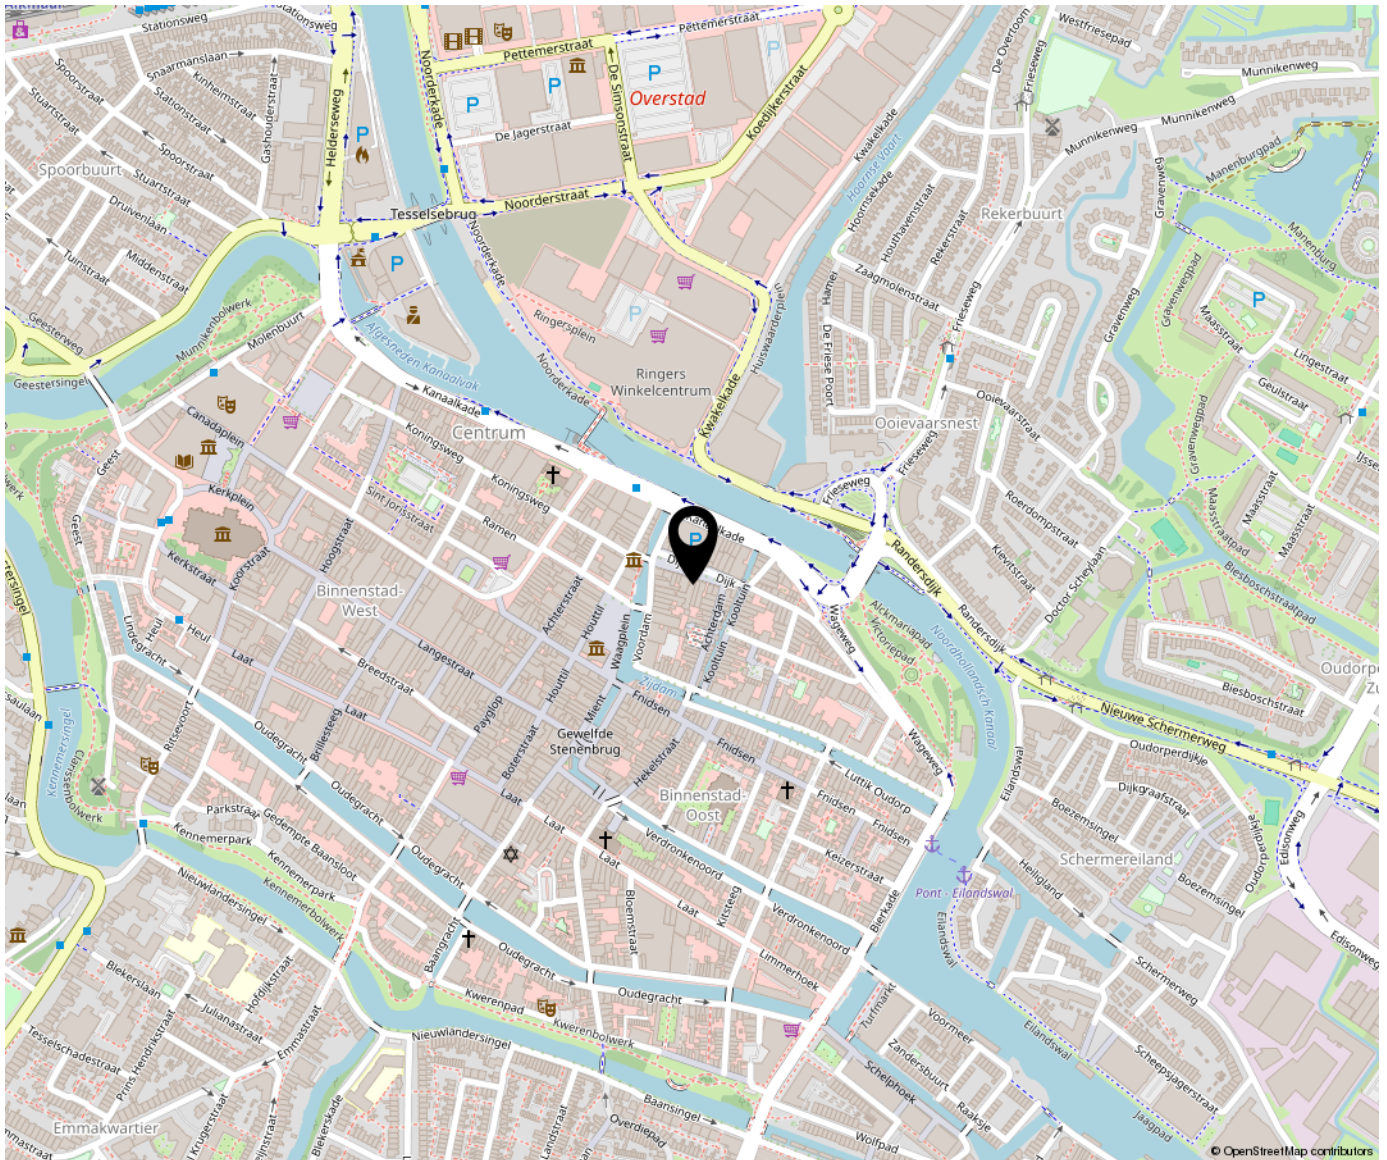



Bregman Bedrijfsmakelaardij is een professionele en ambitieuze Bedrijfsmakelaardij in Noord-Holland. Al bijna 65 jaar wordt de deskundigheid op het gebied van commercieel en bedrijfsmatig vastgoed herkend en erkend door onze opdrachtgevers.

Bedrijfsmakelaars Thijs Hoekman, Roderick van Vierbergen en Max Jansen vormen samen de buitendienst en worden op kantoor ondersteund door Marit Stork en Evy Scheffer op het gebied van de makelaardij en taxaties. Krista van der Hoeven is verantwoordelijk voor het vastgoedbeheer.

