

TE KOOP
€ 325.000,- k.k.



WATERSTRAAT 18
TIEL

BELEGGING



Rozenhage Makelaardij
TEL. 0344 67 35 67
info@rozenhage.nl
www.rozenhage.nl

VERHUURDE WINKEL

TE KOOP IN BESTE GEDEELTE VAN DE TIELSE
BINNENSTAD GELEGEN TOT DECEMBER 2026
VERHUURDE WINKELRUIMTE

Een aantrekkelijke, verhuurde winkelruimte "Livera" in de Waterstraat, gelegen in het centrum van Tiel, op een uitstekende locatie met veel voorbijgangers. Het betreft de begane grond. De bovengelegen appartementen zijn/worden apart verkocht.



Waterstraat 18, Tiel

KENMERKEN

ligging Winkelgebied stadscentrum

bestemming Belegging

bouwjaar 1950

energielabel C

oppervlakte 144 m²

aantal verdiepingen 1

frontbreedte 4,9 m

Vraagprijs € 325.000,-

OMSCHRIJVING VAN HET OBJECT

TE KOOP IN BESTE GEDEELTE VAN DE TIELSE
BINNENSTAD GELEGEN TOT DECEMBER 2026
VERHUURDE WINKELRUIMTE

Een aantrekkelijke, verhuurde winkelruimte "Livera" in de Waterstraat, gelegen in het centrum van Tiel, op een uitstekende locatie met veel voorbijgangers. Het betreft de begane grond. De bovengelegen appartementen zijn/worden apart verkocht.

INDELING:

Begane grond: brede entree en etalage, winkelruimte, apart dagverblijf voor opslag met toilet, pantry en (nood)uitgang aan de achterzijde.

ALGEMENE INFORMATIE:

- appartementsrecht A5; 297/607e aandeel in het gebouw
- bouwjaar ca 1951, omstreeks 2025 volledig gerenoveerd
- ca 144 m² v.v.o. begane grond
- frontbreedte ca 4,9 meter
- stroomvoorziening 3 x 25 Ampère

OMGEVINGSPLAN/BESTEMMINGSPAN:

Voor deze winkelruimte geldt een bestemming 'Centrum 1'. Deze bestemming is bestemd voor:

- detailhandel
- dienstverlening
- horeca categorie 1 (lichte horeca)

Twijfelt u over de bestemming? Neemt u dan contact op met het omgevingsloket van de gemeente Tiel.

PARKEREN:

Parkeren voor bezoekers is op loopafstand mogelijk in één van de omliggende parkeerplaatsen: Westluidensepoort, de Oude Haven of bij de Poort van Santwijck. Er zijn ook speciale parkeervergunningen voor ondernemers beschikbaar via de gemeente.

BEREIKBAARHEID:

Tiel ligt centraal in de Betuwe en heeft een uitstekende bereikbaarheid. Er zijn goede verbindingen naar diverse grote steden. Zo bereikt u binnen enkele (auto)minuten de snelweg A15 (Rotterdam - Keulen) en is knooppunt Deil en de A2 binnen ca. 15 (auto)minuten aan te rijden. In en nabij het centrum zijn tevens diverse buslijnen te vinden en het NS-station is op loopafstand te bereiken

VRAAGPRIJS:

- € 325.000,- kosten koper
- VvE bijdrage € 183,48 per maand (2026, schatting)

BIJZONDERHEDEN:

- VvE is in oprichting
- nette winkelruimte gelegen in het hart van Tiel, casco verhuurd tot december 2026
- bruto huuropbrengst van totaal € 18.000,- per jaar (2026) (informeer naar details van huurovereenkomst, die na ondertekening NDA worden gedeeld)
- de bruto huuropbrengst is laag ivm verbouwing etages. Huurpotentieel winkelruimte circa € 26.000,- per jaar
- verkoop vindt plaats 'as is, where is'





Waterstraat 18, Tiel










Waterstraat 18, Tiel

PLATTEGROND

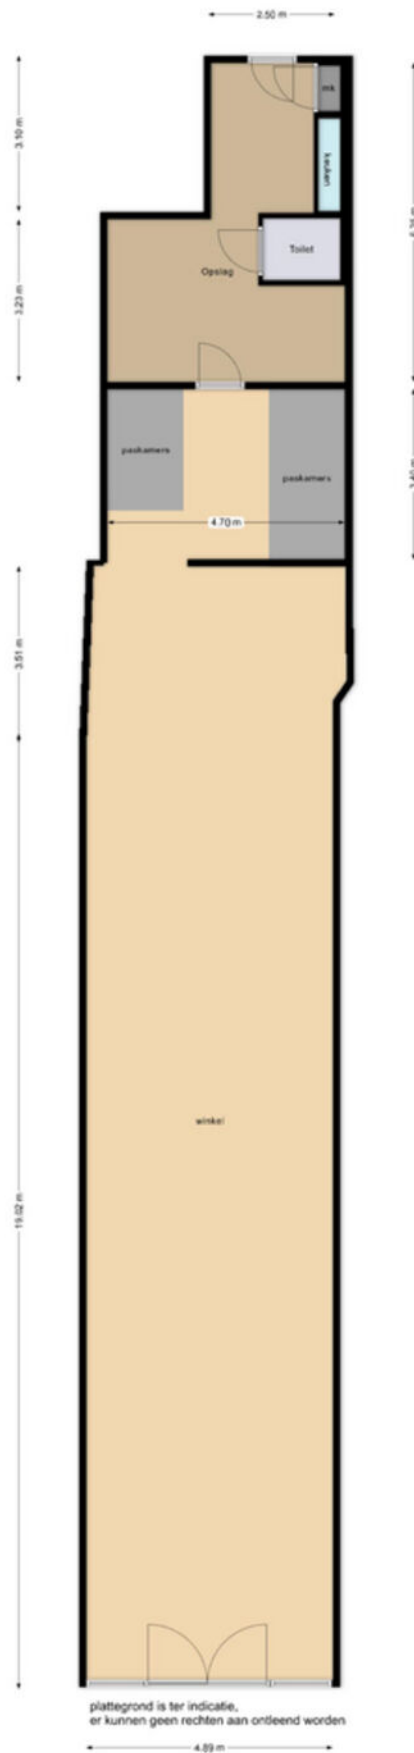


KADASTRALE KAART

Kadastrale kaart

Uw referentie: 4001AP 18




0 5 10 15 20 25m

<p>12345 25</p> <p>Deze kaart is noordgericht</p> <p>Perceelnummer</p> <p>Huisnummer</p> <p>Vastgestelde kadastrale grens</p> <p>Voorlopige kadastrale grens</p> <p>Administratieve kadastrale grens</p> <p>Bebouwing</p>	<p>Schaal 1: 500</p> <p>Kadastrale gemeente Tiel</p> <p>Sectie E</p> <p>Perceel 3346</p>	
---	--	---

Voor een eensluitend uittreksel, geleverd op 23 maart 2026
De bewaarder van het kadaster en de openbare registers

Aan dit uittreksel kunnen geen betrouwbare maten worden ontleend.
De Dienst voor het kadaster en de openbare registers behoudt zich de intellectuele eigendomsrechten voor, waaronder het auteursrecht en het databankenrecht.

LOCATIE OP DE KAART

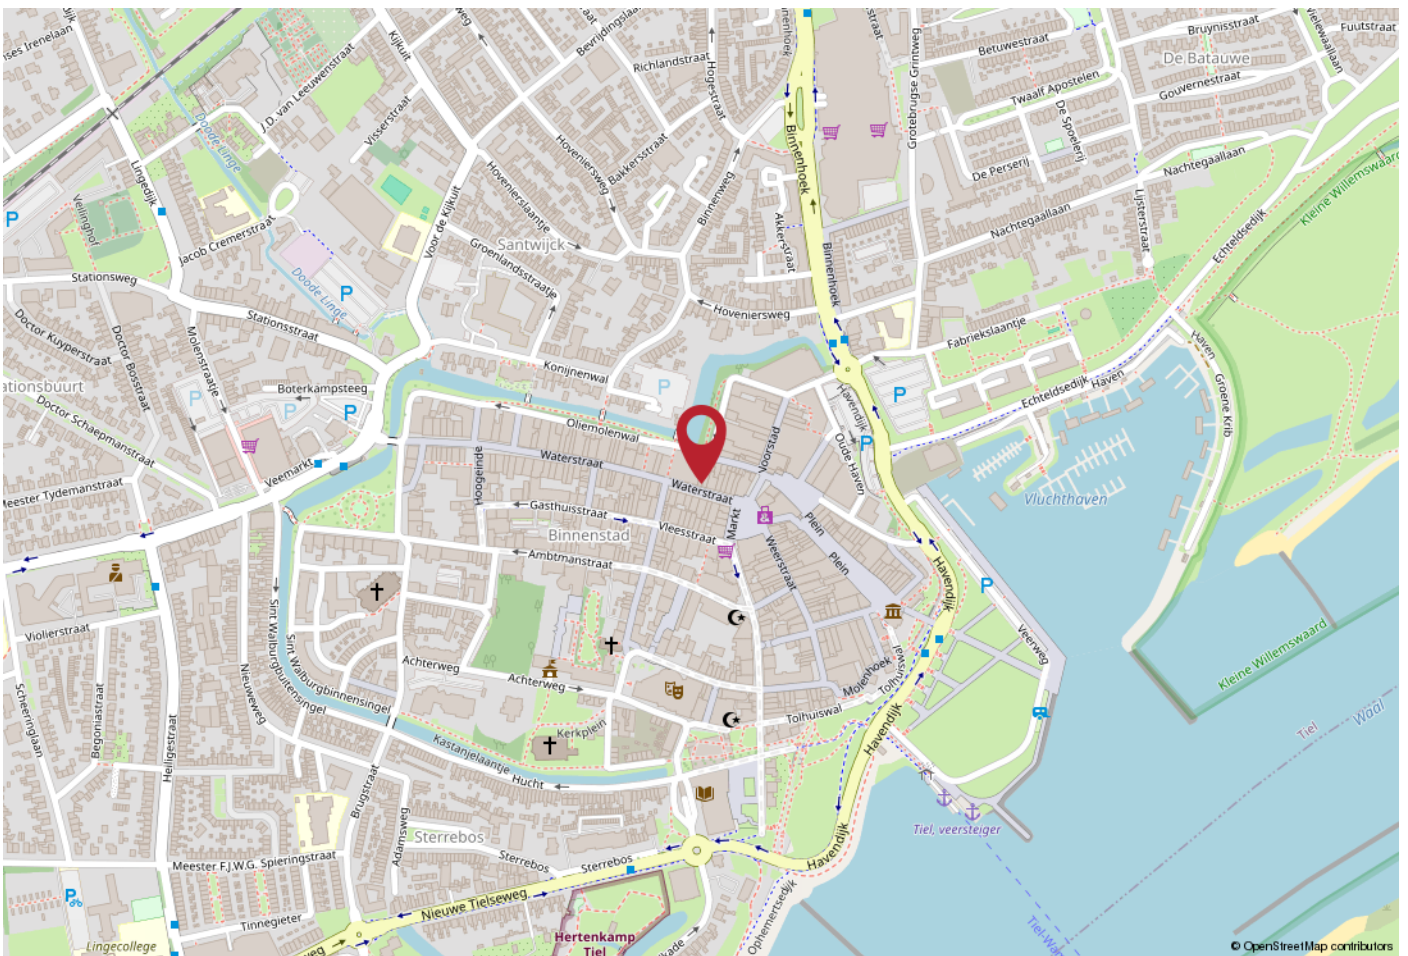

WERKT U HIER BINNENKORT?

Tiel ligt centraal in de Betuwe en heeft een uitstekende bereikbaarheid. Er zijn goede verbindingen naar diverse grote steden. Zo bereikt u binnen enkele (auto)minuten de snelweg A15 (Rotterdam - Keulen) en is knooppunt Deil en de A2 binnen ca. 15 (auto)minuten aan te rijden. In en nabij het centrum zijn tevens diverse buslijnen te vinden en het NS-station is op loopafstand te bereiken





Rozenhage
Makelaardij

ROZENHAGE MAKELAARDIJ

Dé makelaar & taxateur voor zakelijk vastgoed

Met de juiste aanpak en zorg voor uw zakelijk vastgoed leggen we samen het fundament om uw (bedrijfs)ambities waar te maken.

Wij helpen u de beste vastgoedkeuzes te maken dankzij ons realistische en nuchtere advies.

Zo kunt u met volle kracht vooruit om aan uw toekomst te bouwen.



 0344 673 567

 info@rozenhage.nl

 Grotebrugse Grintweg 50
4005 AJ Tiel



MET AANDACHT



REALISTISCH



KUNDIG



BEHULPZAAM

WWW.ROZENHAGE.NL



Rozenhage
Makelaardij

ROZENHAGE MAKELAARDIJ

Dé makelaar & taxateur voor zakelijk vastgoed

VERKOPEN VERHUREN

Een koper of huurder vinden voor een bedrijfspand is één ding, de juiste koper of huurder vinden is een ander verhaal.

Om een bedrijfspand te verkopen of verhuren en de juiste koper of huurder te vinden is een flinke portie ervaring nodig, gecombineerd met mensenkennis en kennis van de regio. En laat dát nou onze kracht zijn!

KOPEN HUREN

U zoekt een bedrijfsobject waarin ambities tot bloei kunnen komen, waarin dromen waargemaakt kunnen worden. U wilt hiervoor een bedrijfsobject kopen of huren.

Onze deskundige bedrijfsmakelaars staan voor u klaar om een geschikt pand te vinden én alles rondom de koop of huur gedegen en goed vast te leggen. En dat al sinds 1974!

VASTGOED ADVIES

Omdat het bij zakelijk vastgoed vaak om grote investeringen gaat en om beslissingen die een grote impact hebben, kunnen deze beslissingen niet alleen op basis van een onderbuikgevoel worden genomen omdat het complex is en de risico's groot zijn.

Daarom is het fijn om te sparren met een professional die u een gedegen vastgoedadvies kan geven.

TAXATIE RAPPORT

De objectieve waarde van een bedrijfsobject is van veel factoren afhankelijk en is essentieel bij het nemen van strategische beslissingen en de (her)financiering van een bedrijfsobject.

Een taxatierapport dat voldoet aan alle eisen en is opgesteld door een gecertificeerd taxateur is dan ook noodzakelijk en stellen wij graag voor u op!



**Jan Pieter
van Woerekom**

NVM MAKELAAR &
TAXATEUR RM RT GZV



**Naomi
van Bokhoven**

VASTGOED
ADVISEUR



**Rutger
van der Zaag**

TAXATIE ASSISTENT



**Jennifer
van Ooijen**

COMMERCIEEL
MEDEWERKER



**Auke
Hamers**

OFFICE MANAGER

Financiering nodig voor dit object? Credion helpt je verder.

Heb je interesse in dit vastgoedobject, maar zoek je nog de juiste financiering? Dan ben je bij Credion aan het juiste adres. Wij helpen je om snel en slim de beste financieringsoplossing te vinden, afgestemd op jouw situatie en plannen.

Met toegang tot meer dan 120 financiers – van banken tot private investeerders – zorgen we voor maatwerk. Of je nu zelfstandig ondernemer bent, vastgoedbelegger of starter in het vastgoed: we denken met je mee, rekenen het goed door en regelen het van A tot Z.

Zo regel je jouw financiering

Vul de **Credion10** in en wij vergelijken razendsnel alle financieringsopties in de markt. Zo krijg je direct inzicht in de best passende oplossing. Je persoonlijke adviseur neemt vervolgens contact met je op om alles rustig door te spreken.

Liever direct contact met jouw adviseur Arjan Staal? Zijn contactgegevens vind je hieronder.

Arjan Staal

0651438512
astaal@credion.nl



Waarom financieren via Credion?

- Onafhankelijk advies en persoonlijk contact
- Snel inzicht in jouw financieringsmogelijkheden
- Toegang tot een breed netwerk van geldverstrekkers
- Begeleiding van aanvraag tot afhandeling bij de notaris

“Omdat we de klant én de markt goed kennen, vinden we altijd de juiste financieringsoplossing.”

credion

Beter gefinancierd



INTERESSE? NEEM CONTACT MET ONS OP!

Deze brochure is met de meest grote zorgvuldigheid samengesteld en dient ter indicatie van het object.
Aan eventuele onjuistheden kunnen geen rechten worden ontleend.

Rozenhage Makelaardij
Grotebrugse Grintweg 50
4005 AJ Tiel

TEL. 0344 67 35 67
info@rozenhage.nl
www.rozenhage.nl

