

Schetsontwerp

Projectnummer: B1838, Surhuisterveen, kantoorgebouw v.d. Velde

Versie: 02

Datum: 26 november 2018


Documentnummer: **HA 01**

Referentie: Romke Lemstra architect BNA BnsP




Stedenbouw, Architectuur, Management & Advies


Abe Lenstra Boulevard 52-9a
8448 JB HEERENVEEN
Tel: 0513 648245
www.ba32.nl
info@ba32.nl

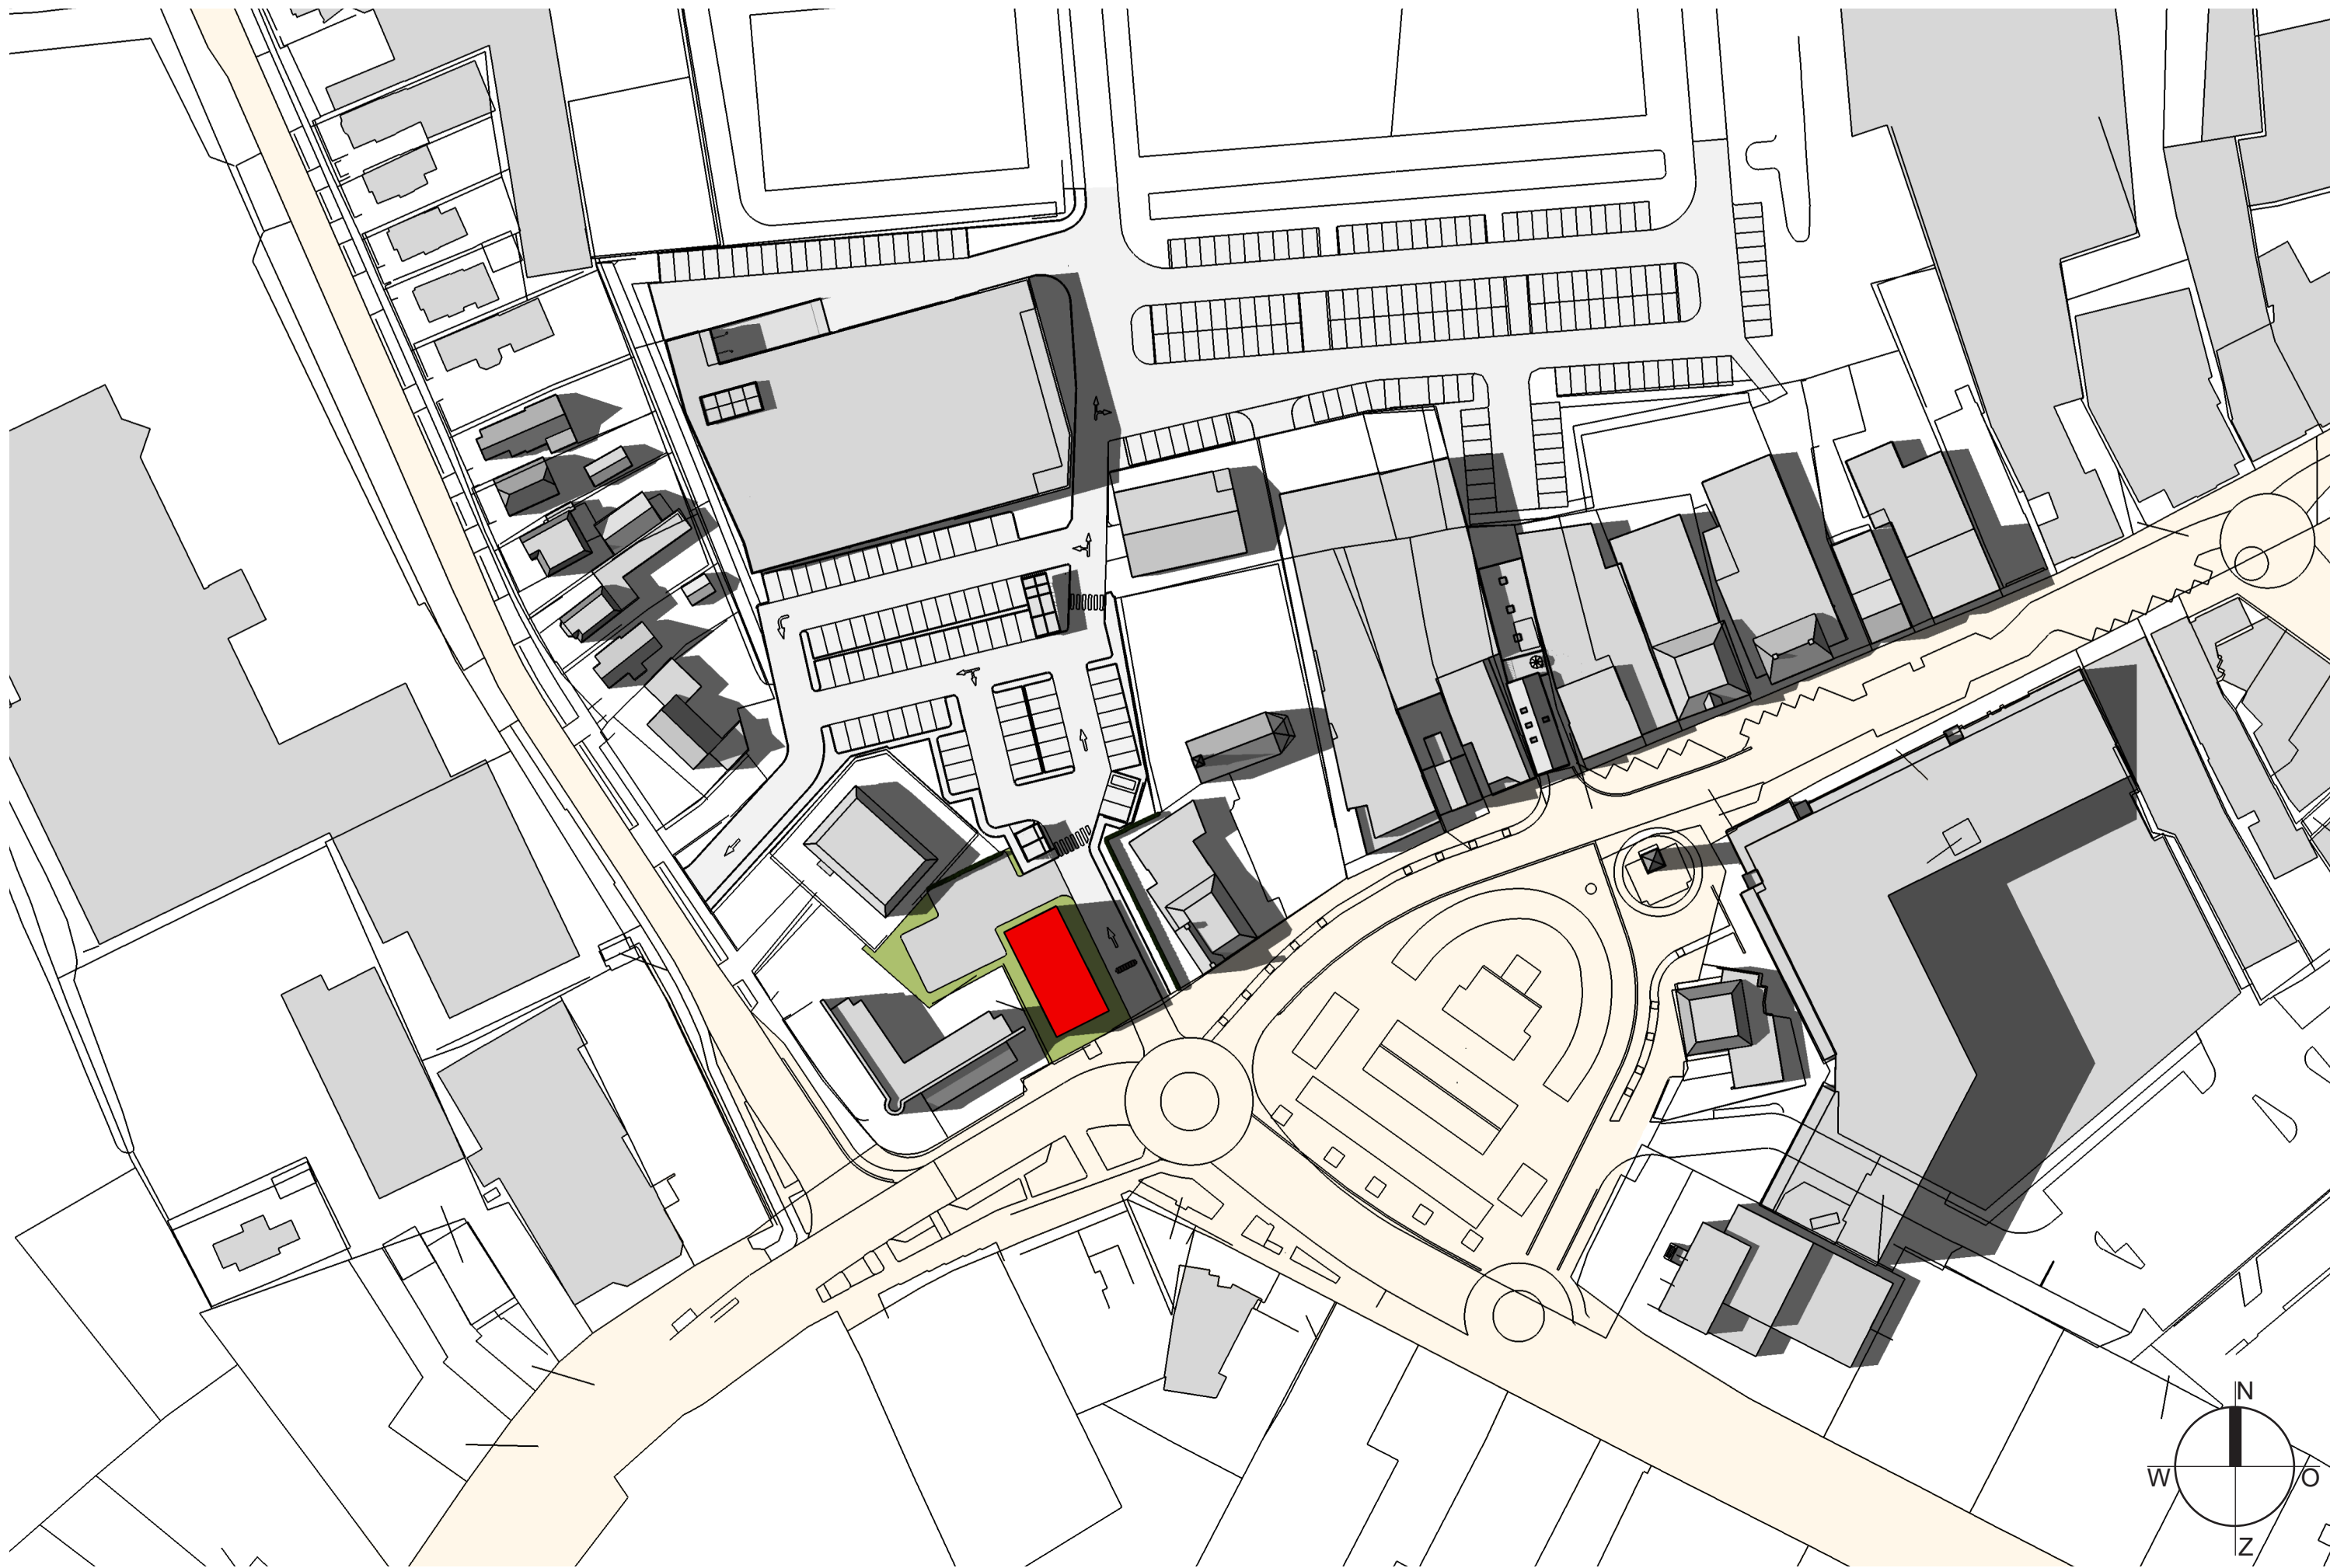

Uitgangs situatie schaal 1:1000


B1838, Surhuisterveen, kantoorgebouw v.d. Velde, versie 02

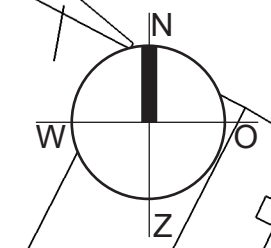


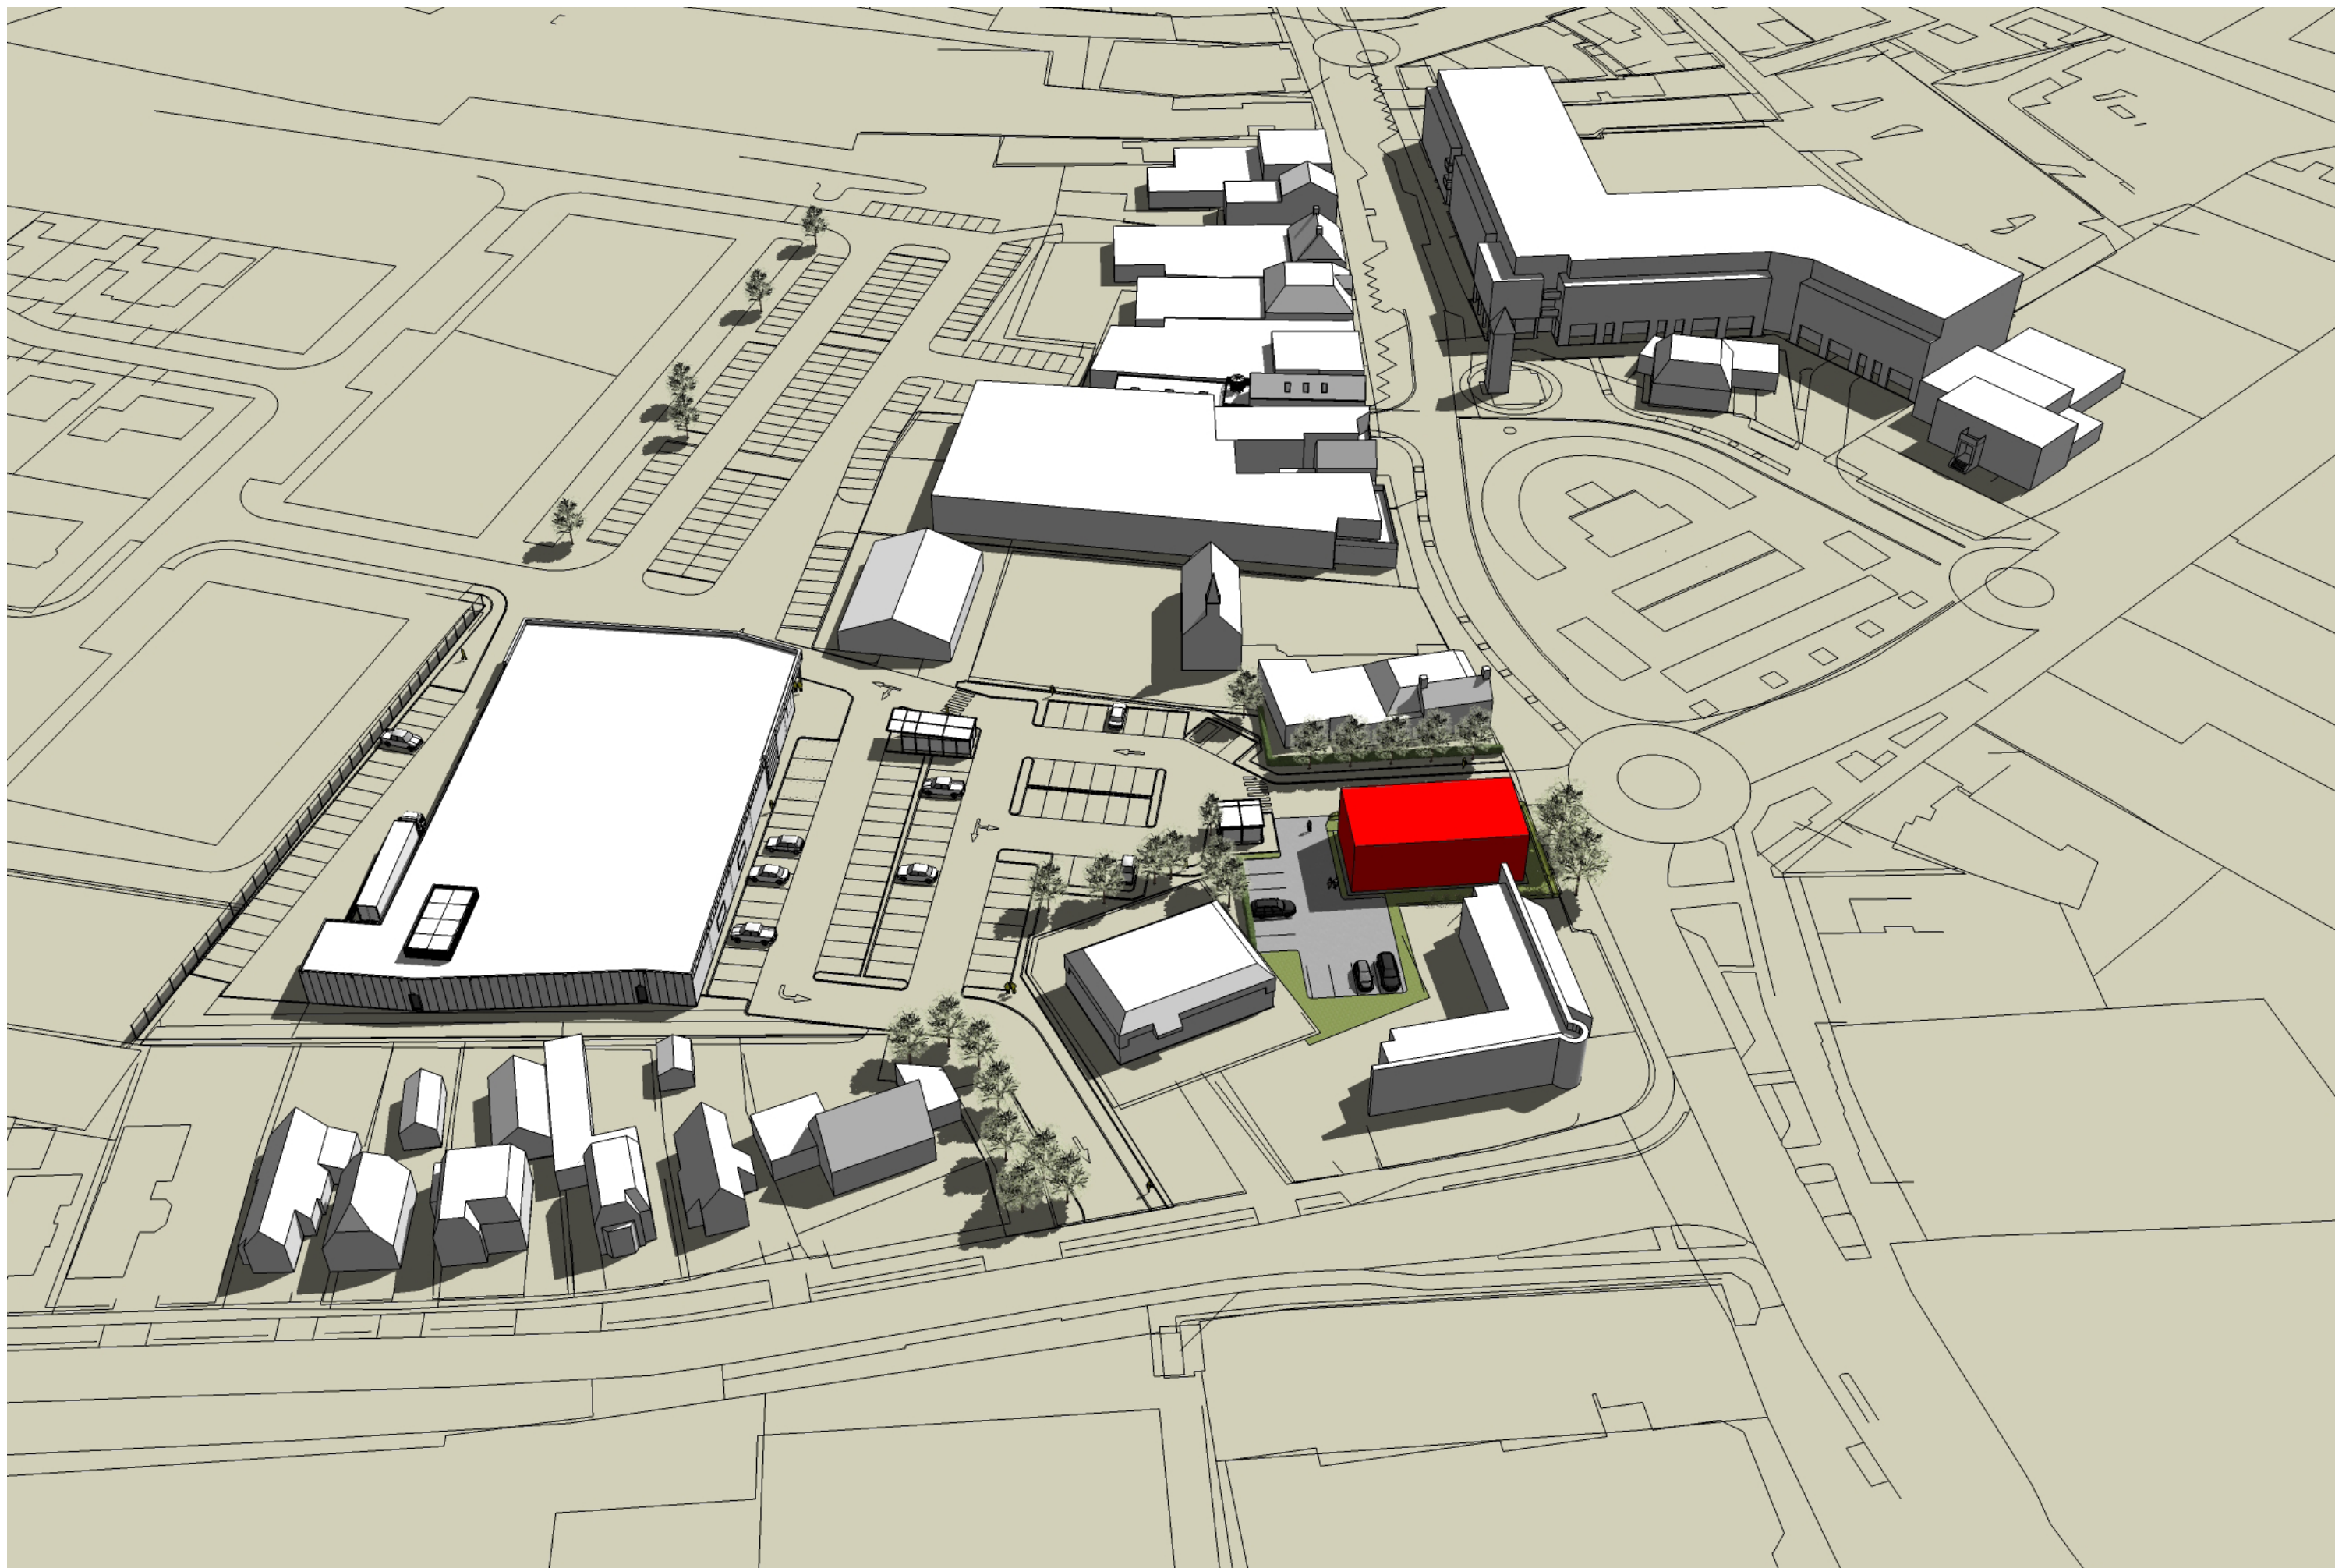

Vogelvlucht west

B1838, Surhuisterveen, kantoorgebouw v.d. Velde, versie 02

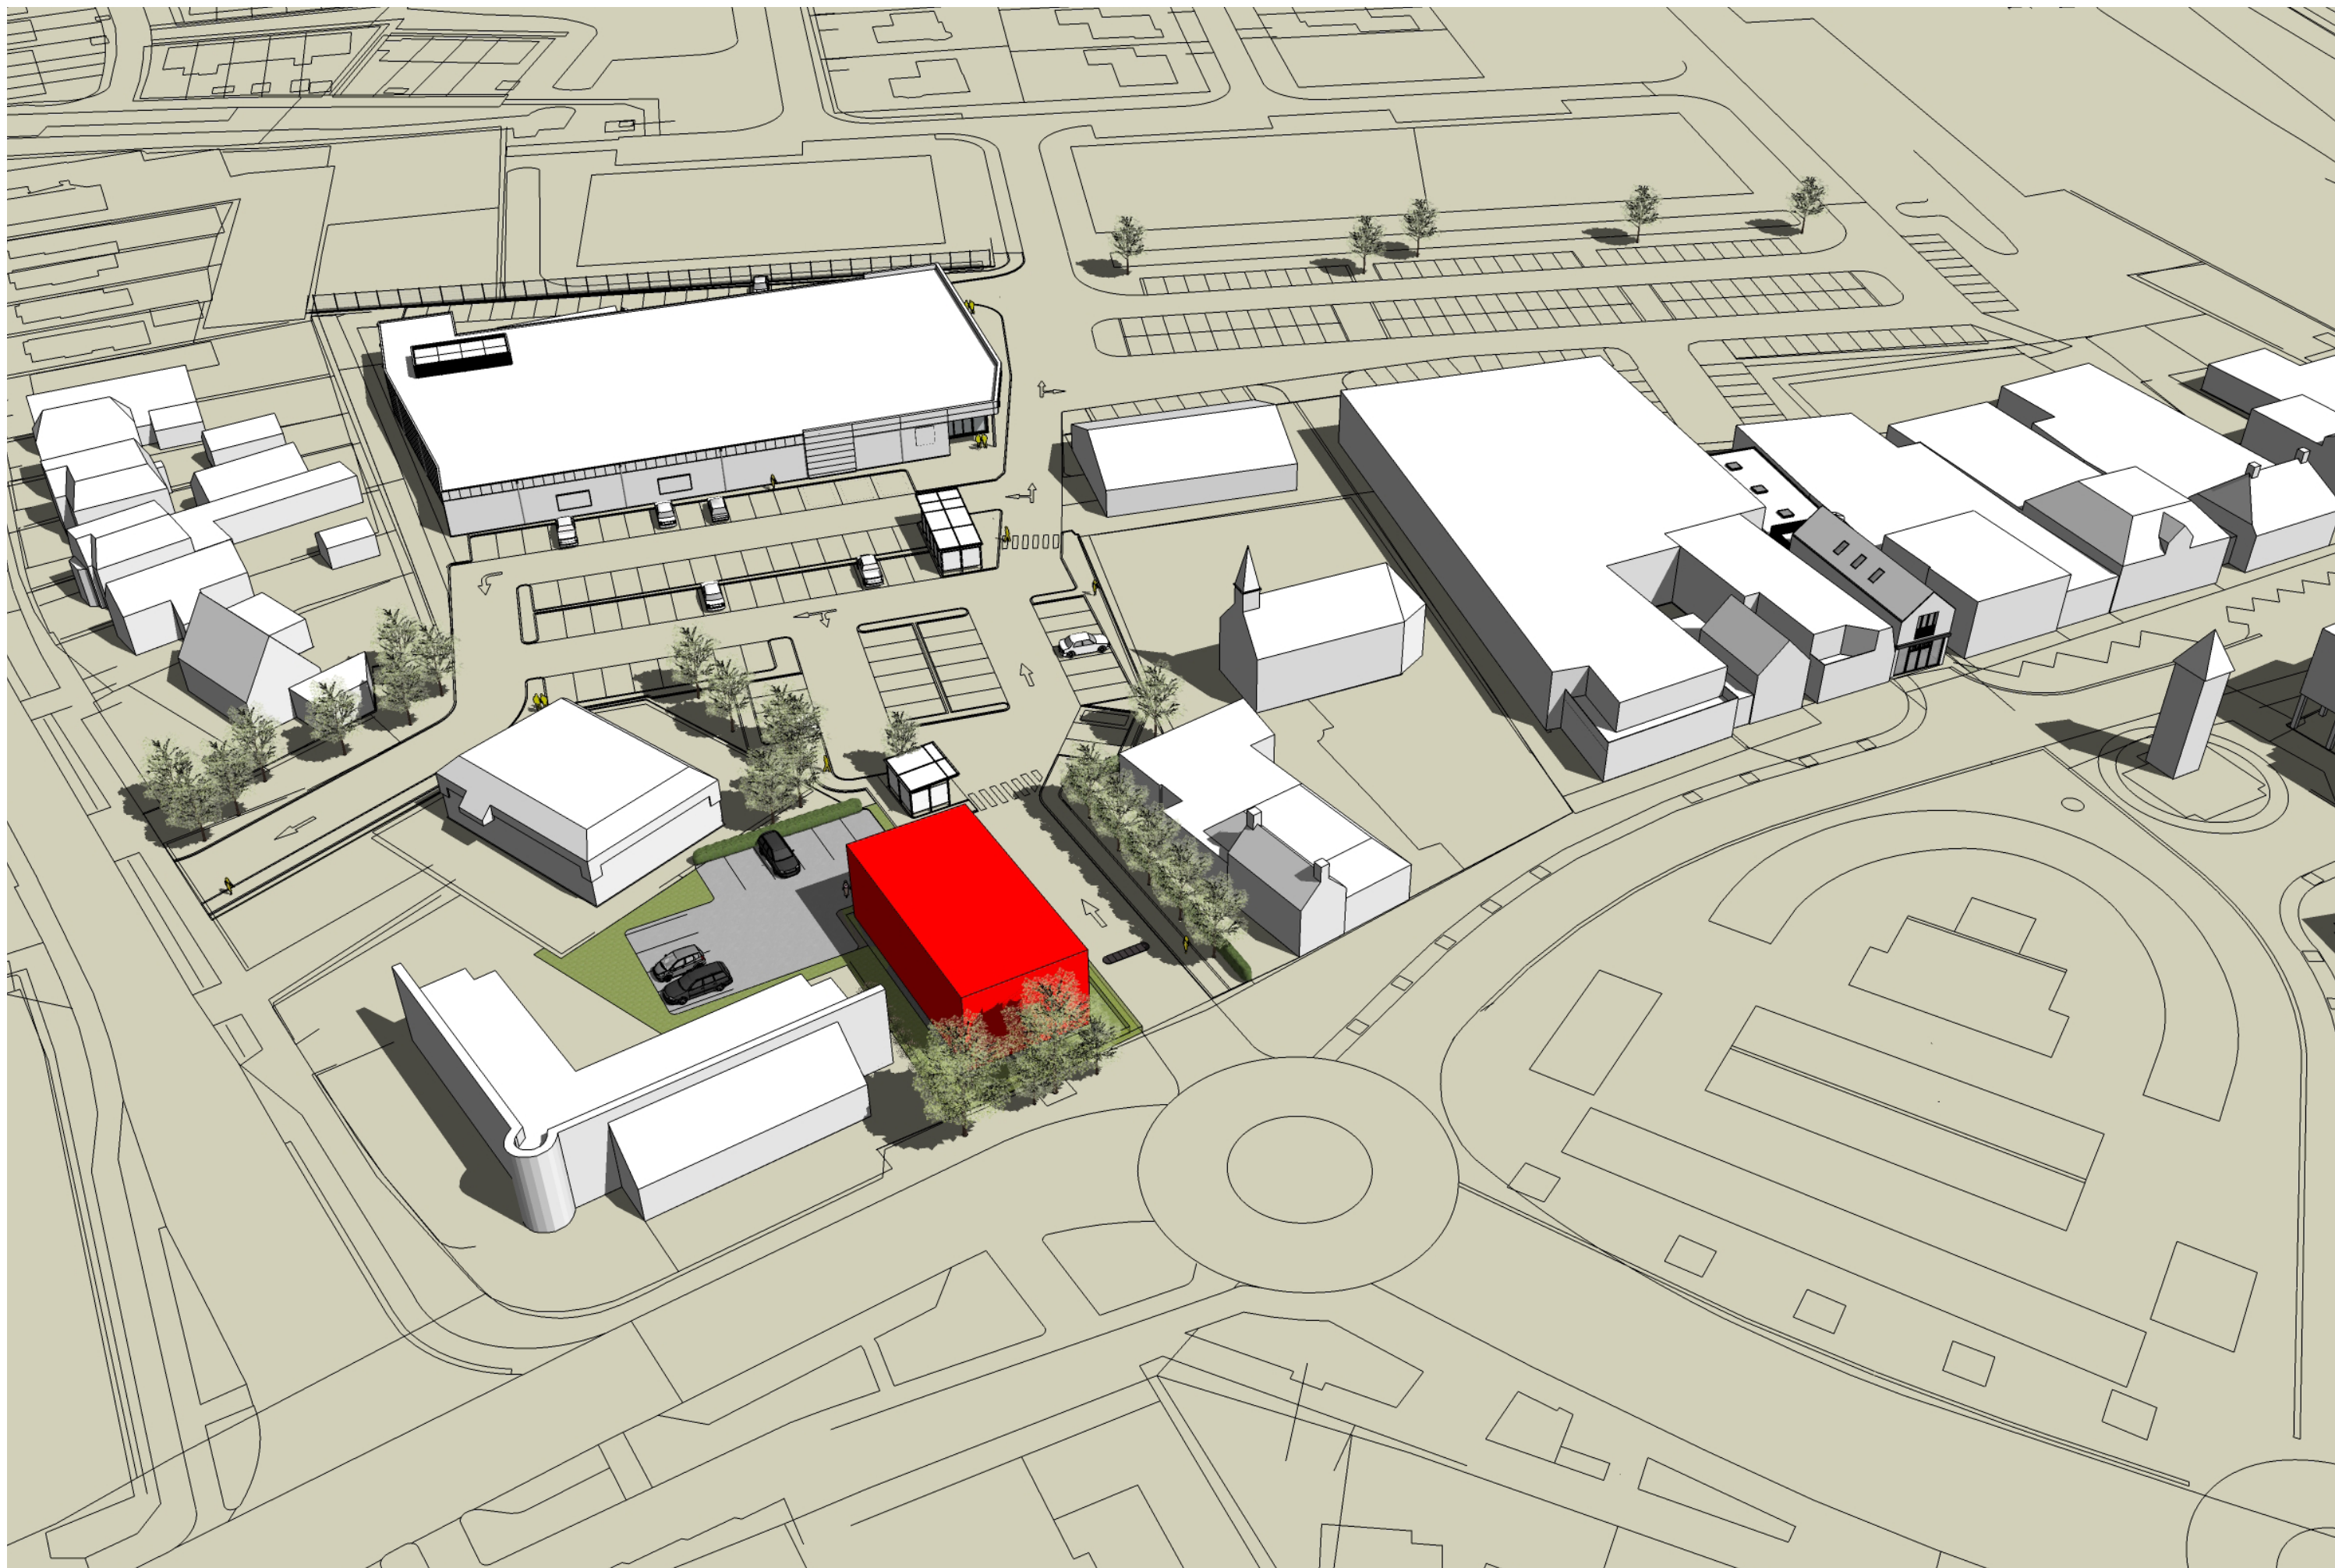

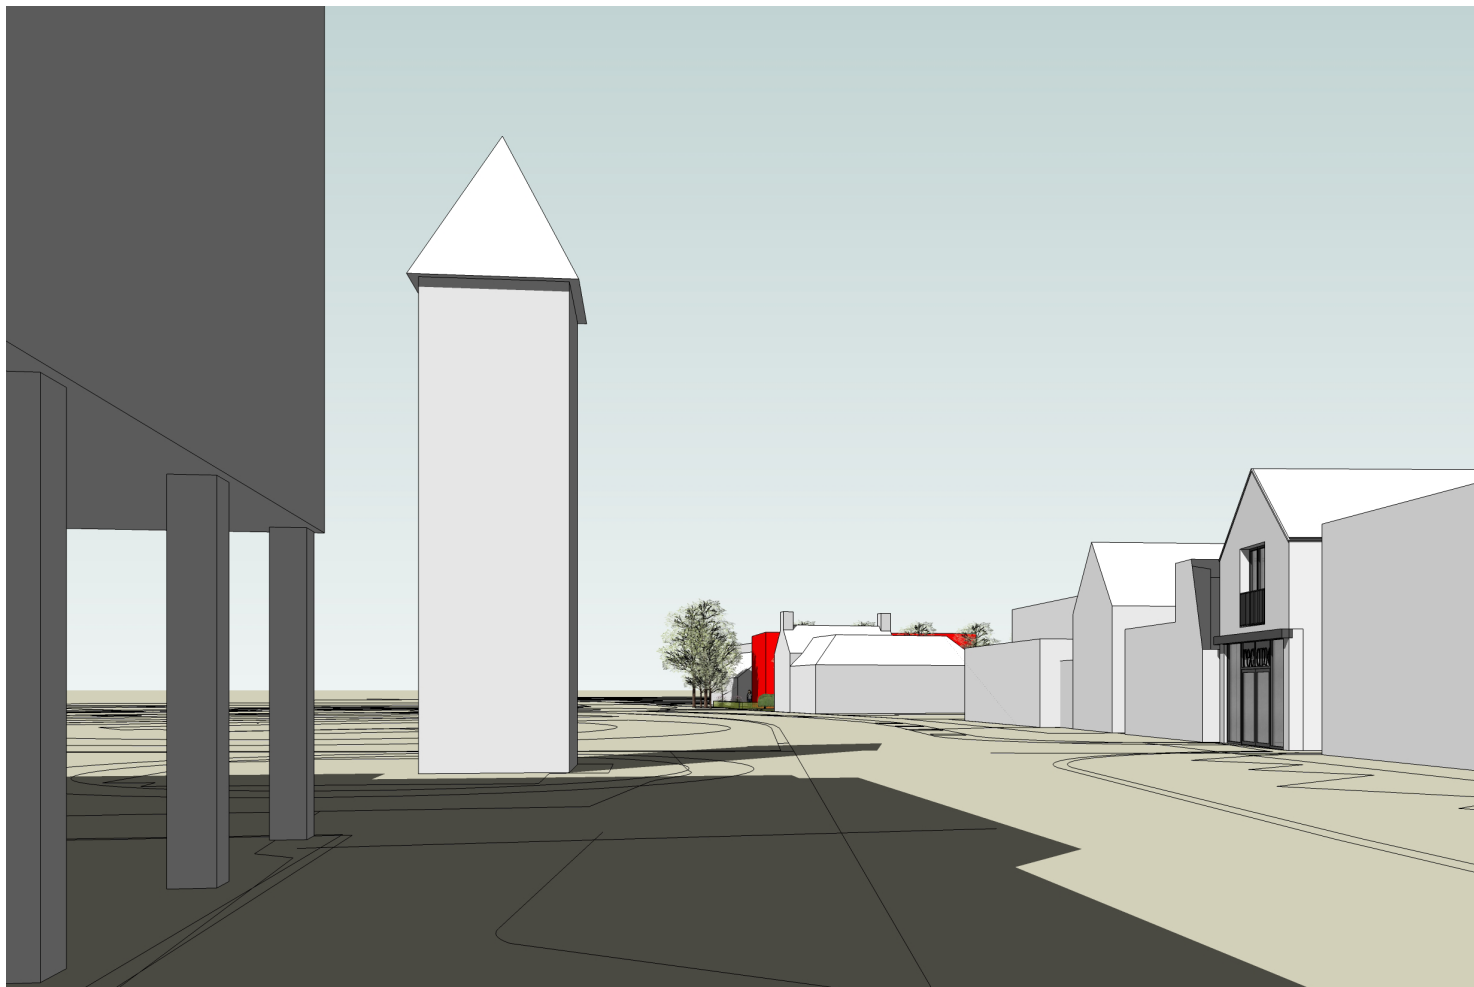

Stedenbouwkundige markering straatniveau

B1838, Surhuisterveen, kantoorgebouw v.d. Velde, versie 02



Baksteen impressie zuidoost

B1838, Surhuisterveen, kantoorgebouw v.d. Velde, versie 02



Baksteen

B1838, Surhuisterveen, kantoorgebouw v.d. Velde, versie 02