





TE HUUR

FUNCTIONELE BEDRIJFSHAL

Bedrijvenpark Twente 114 b, Almelo

Huurprijs € 46.500,- per jaar, excl. BTW

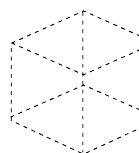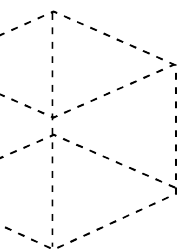

Kenmerken & specificaties



Oppervlakte bedrijfspand	circa 1.000 m ²
Locatie	Bedrijventerrein Twente
Parkeren	op eigen terrein is voldoende parkeergelegenheid aanwezig
Bestemmingsplan	gelegen in bestemmingsplan 'Bedrijvenpark Twente / Wendelgoor' met als enkelbestemming 'Bedrijf - 3.1'
Prijs	€ 46.500,- per jaar, te vermeerderen met BTW
Aanvaarding	in overleg

Omschrijving

Op Bedrijvenpark Twente bieden wij deze functionele bedrijfshal aan voor de verhuur. De hal heeft een oppervlakte van circa 1.000 m² en beschikt over een vrije hoogte van circa 6 m¹. Hierdoor is de hal uitermate geschikt voor opslag- en/of distributiedoeleinden.

Indeling en oppervlakte

Bedrijfshal met een vrije hoogte van circa 6 m¹ circa 1.000 m²

Het is mogelijk om de naastgelegen hal, 114 a, te koppelen waardoor er één royale bedrijfshal met een oppervlakte van circa 2.000 m² ontstaat.

De oppervlakten zijn gemeten door verhurend makelaar uit een kopie bouwtekening. Het opgegeven metrage is derhalve indicatief; er kunnen geen rechten aan worden ontleend noch kan er sprake zijn van enige verrekening achteraf.

Kadastrale gegevens

Gemeente: Ambt - Almelo

Sectie: R

Nummer: 1902 (gedeeltelijk)

Locatie

De bedrijfshal is gelegen op "Bedrijvenpark Twente", nabij de op- en afritten van de Rijkswegen N-36 en A35/A1. De omliggende bebouwing bestaat uit diverse bedrijfscomplexen variërend in aard en omvang. Enkele gebruikers in de omgeving zijn: ATC B.V., Kaleidoscope Nederland, W-Metaal B.V. en Befo Almelo B.V.

Voorzieningen

De unit zal schoon en ontruimd worden opgeleverd inclusief de onderstaande voorzieningen:

- Verlichting;
- Overheaddeur;
- Vrije hoogte van circa 6 m¹;
- Krachtstroom;
- Verwarming middels heaters;
- Betonvloer;
- Brandslanghaspels.

Bereikbaarheid

Middels haar ligging nabij de Rijksweg N36 is het object uitstekend bereikbaar en is de Rijksweg A35/A1 binnen 5 autominuten te bereiken.

Parkeergelegenheid

Op eigen terrein is voldoende parkeergelegenheid aanwezig.

Bestemmingsplan

Gelegen in bestemmingsplan 'Bedrijvenpark Twente / Wendelgoor' met als enkelbestemming 'Bedrijf - 3.1'.



Indeling & oppervlakte

INDELING	OPPERVLAKTE
Bedrijfsruimte	circa 1.000 m ²

De oppervlakten zijn gemeten door verhurend makelaar uit een kopie bouwtekening. Het opgegeven metrage is derhalve indicatief; er kunnen geen rechten aan worden ontleend noch kan er sprake zijn van enige verrekening achteraf.

Lees hier voor meer info >



Prijsgegevens

Huurprijs

€ 46.500,- per jaar, te vermeerderen met BTW.

Servicekosten

Niet van toepassing. De units beschikken over een eigen aansluiting ten behoeve van gas, water en elektra.

Huurtermijn

In overleg, uitgangspunt is 5 jaren met aansluitend 5 verlengingsjaren.

Opzegtermijn

12 maanden schriftelijk en aangetekend ten kantore van verhuurder.

Huurprijsaanpassing

Jaarlijks op basis van de consumentenprijsindex gepubliceerd door het Centraal Bureau voor de Statistiek (CBS), reeks alle huishoudens (2015=100).

Zekerheidstelling

Bankgarantie conform ROZ model of een waarborgsom ter grootte van een kwartaalverplichting.


Huurovereenkomst

Huurovereenkomst zal worden opgemaakt conform de ROZ model huurovereenkomst kantoorruimte en andere bedrijfsruimte in de zin van art. 7:230a BW.

Aanvaarding

In overleg.





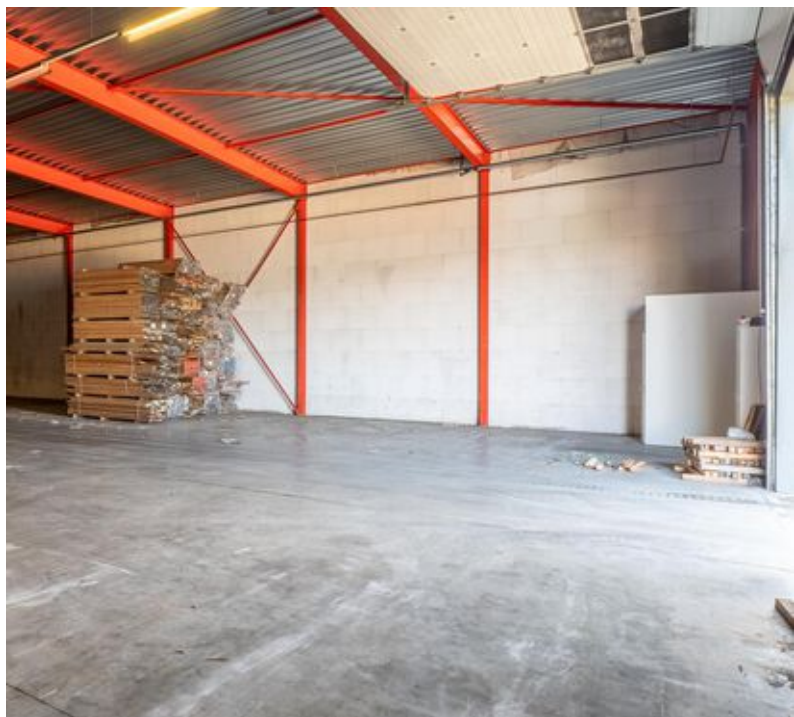





Locatie

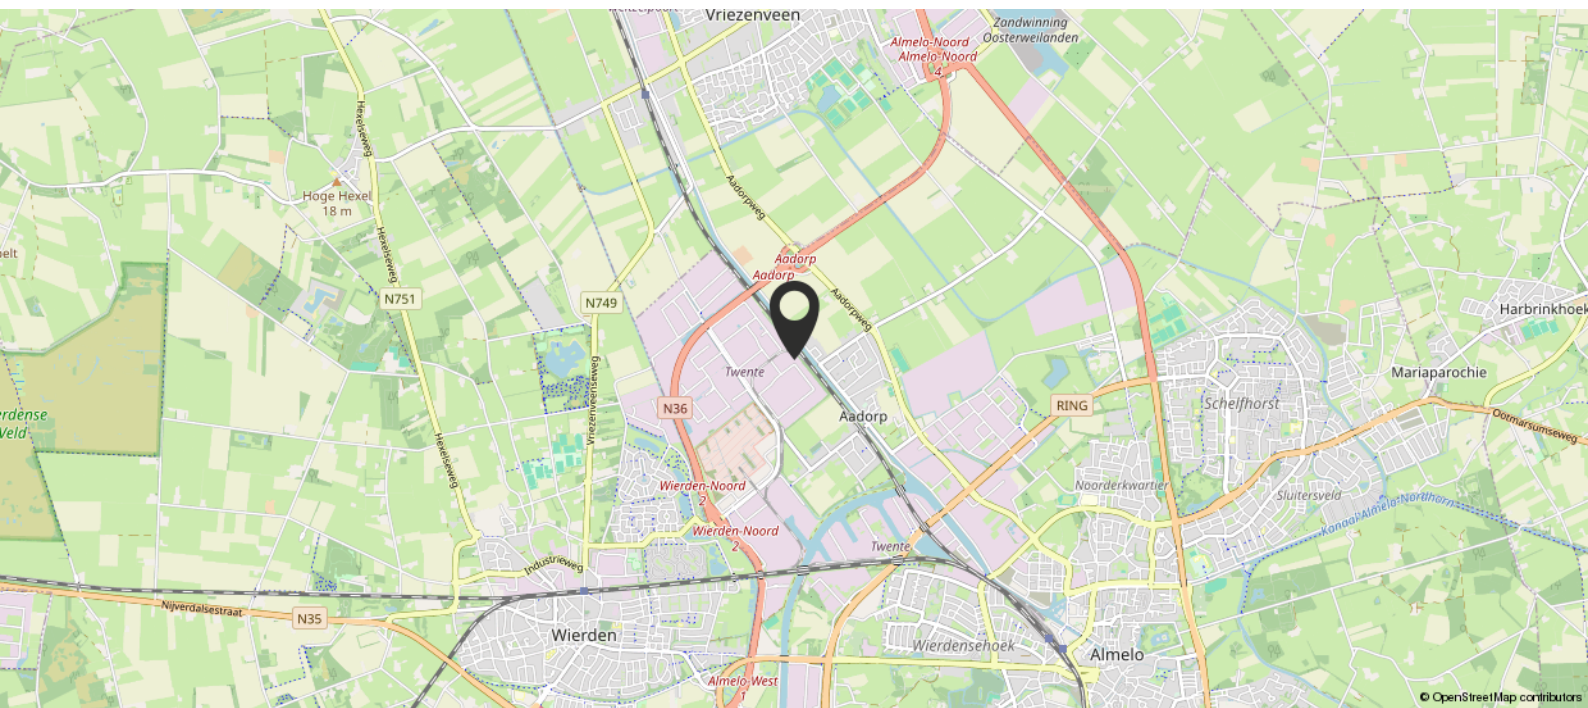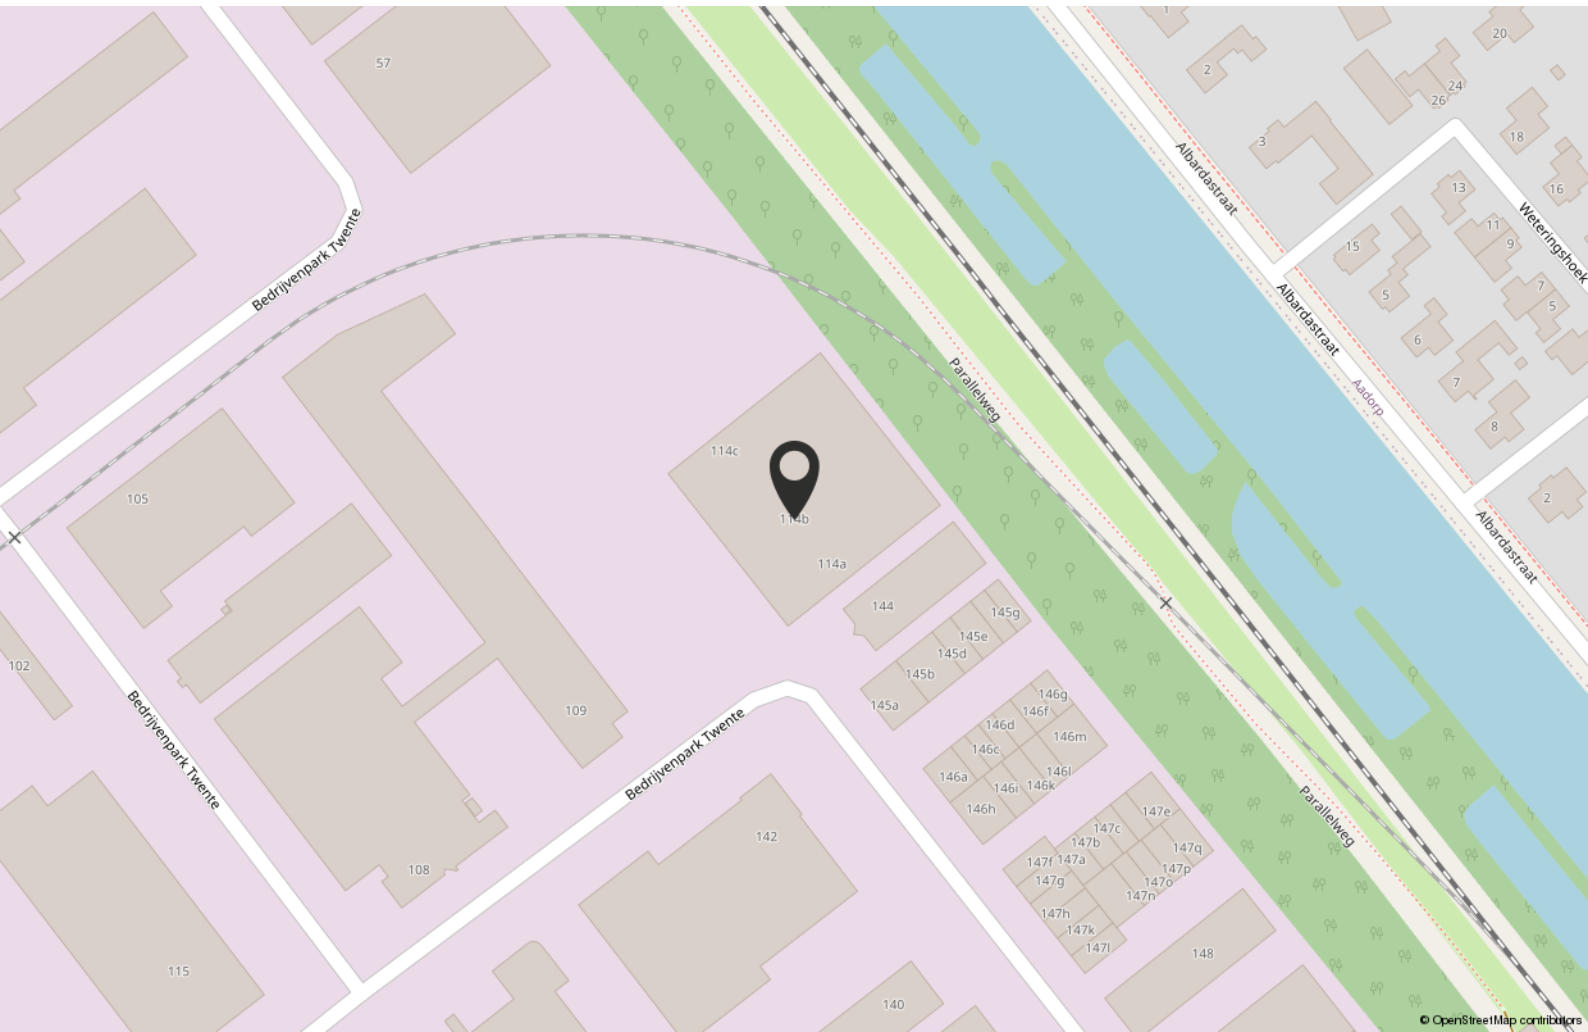


[illegible]

Kadastrale kaart

Kadastrale kaart

Uw referentie: Boers & Lem

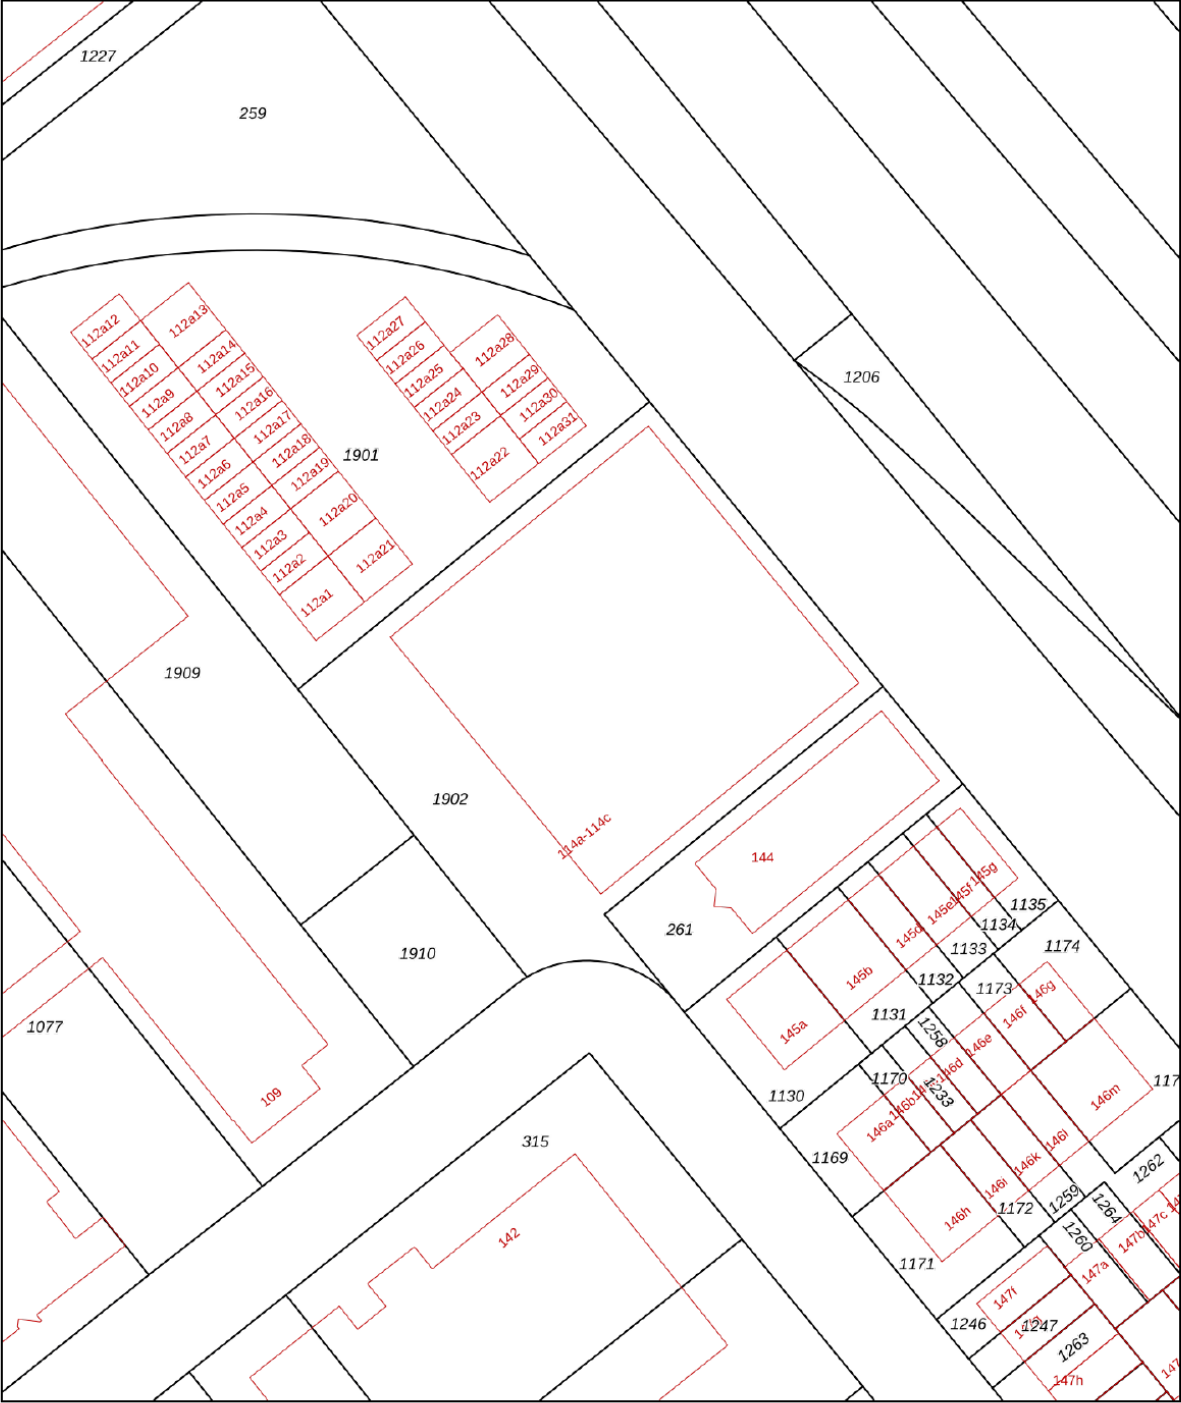

12345
25

Deze kaart is noordgericht

Perceelnummer

Huisnummer

Vastgestelde kadastrale grens

Voorlopige kadastrale grens

Administratieve kadastrale grens

Bebouwing

Schaal 1: 1000

Kadastrale gemeente Ambt-Almelo


Perceel 1902

kadaster

Aan dit uittreksel kunnen geen betrouwbare maten worden ontleend.
De Dienst voor het kadaster en de openbare registers behoudt zich de intellectuele
eigendomsrechten voor, waaronder het auteursrecht en het databankenrecht.

Voor een eensluitend uittreksel, geleverd op 5 december 2024
De bewaarder van het kadaster en de openbare registers

Bestemmingsplan

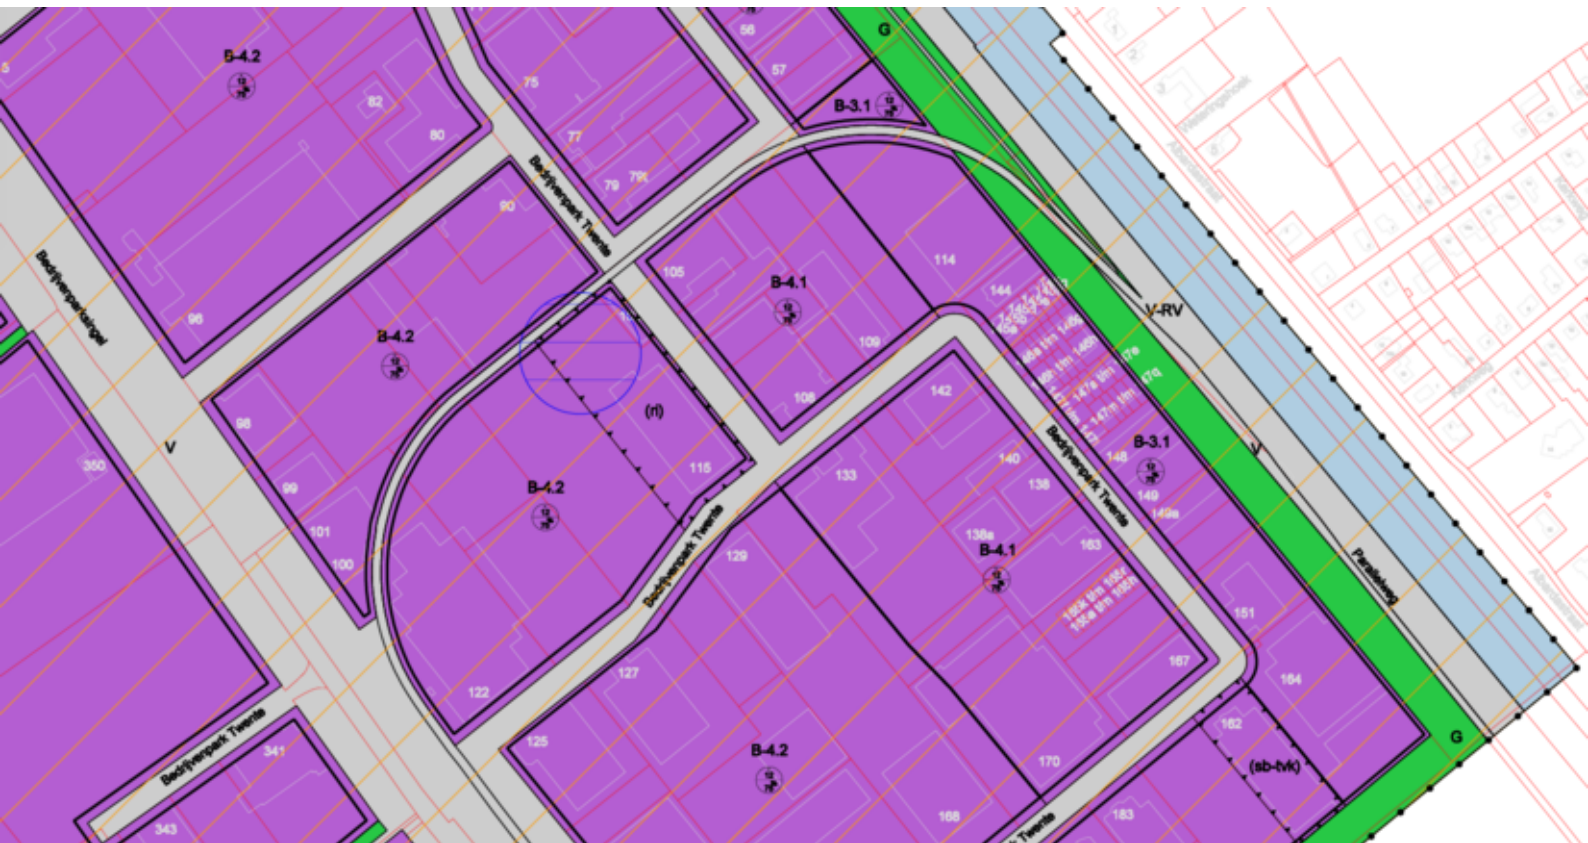

Bestemmingsplan

Hoofdstuk 2 Bestemmingsregels

Artikel 3 Bedrijf - 3.1

3.1 Bestemmingsomschrijving

1. De voor "Bedrijf - 3.1" aangewezen gronden zijn bestemd voor:
 - a. bedrijven zoals genoemd in de bij deze regels behorende Staat van Bedrijfsactiviteiten (bijlage 1) onder de categorieën 2 en 3.1;
 - b. ter plaatse van de aanduiding "gemengd" detailhandelsbedrijven en zelfstandige kantoren tot een maximale oppervlakte van 1.500 m²,
 - c. ontsluitingswegen, calamiteiten- en langzaamverkeerroutes;

met de daarbij behorende andere werken en andere bouwwerken welke passen binnen de bestemming, groenvoorzieningen, parkeervoorzieningen, infrastructuur, beplanting, waterpartijen, verhardingen ten behoeve van voetpaden en verblijfsgebied, voorzieningen ten behoeve van de waterhuishouding zoals waterlopen, waterpartijen, waterberging, retentievijvers e.d., voorzieningen van openbaar nut, ontsluitingswegen en langzaamverkeerroutes zoals voet- en fietspaden en de daarbij behorende voorzieningen, geluidswerende voorzieningen, overige bijbehorende voorzieningen en bouwwerken ten behoeve van voorzieningen van openbaar nut.

met dien verstande dat :

- de oppervlakte van een bouwperceel niet meer dan 20.000 m² mag bedragen;
- de voorgeschreven afstanden zoals genoemd in de bij deze voorschriften behorende Bijlage I, Staat van Bedrijfsactiviteiten, in acht worden genomen;
- risicovolle inrichtingen, zoals bedoeld in het "Besluit Externe Veiligheid Inrichtingen", slechts zijn toegestaan op percelen welke op de plankaart zijn voorzien van de aanduiding 'risicovolle inrichting' (ri) voorzover de toepasselijke grenswaarden of richtwaarden voor het risico en de risicoafstanden, de rond met deze aanduiding aangegeven percelen gelegen gebiedsaanduiding 'veiligheidszone-lpg', niet worden overschreden;
- overige risicovolle inrichtingen die niet zijn genoemd in het Besluit Externe Veiligheid Inrichtingen de plaatsgebonden 10-6 veiligheidszone van de eigen perceelsgrenzen niet overschrijden;
- zelfstandige kantoren, detailhandelsbedrijven en bedrijfswoningen niet zijn toegestaan;
- kwetsbare objecten, zoals bedoeld in het Besluit Externe Veiligheid Inrichtingen niet zijn toegestaan;
- buiten de grens van het gezoneerde industrieterrein, zoals is opgenomen in bijlage 2 behorende bij de regels, inrichtingen zoals bedoeld in bijlage 3 van de regels niet zijn toegestaan.

3.2 Bouwregels

Op gronden met de bestemming Bedrijf - 3.1 mogen uitsluitend worden gebouwd bouwwerken ten dienste van de bestemming, met uitzondering van bedrijfswoningen, met dien verstande dat:

1. de gebouwen uitsluitend binnen het op de kaart aangegeven bouwvlak worden gebouwd;
2. de afstand van een gebouw tot de as van de openbare weg nergens minder dan 15 meter mag bedragen;
3. voor het bebouwingspercentage de aanwijzingen op de plankaart gelden; dit bebouwingspercentage wordt berekend over de gronden die zijn gelegen binnen het bouwperceel;
4. voor de bouwhoogte de aanwijzingen op de plankaart gelden;
5. de afstand van de gebouwen tot de perceelsgrenzen ten minste 3 meter bedraagt;
6. de goothoogte van nutsvoorzieningen maximaal 3 meter en de oppervlakte van deze voorzieningen maximaal 125 m² bedraagt;
7. de hoogte van andere bouwwerken:
 - a. voorzover de bouwwerken zijn gelegen binnen het op de plankaart aangegeven bouwvlak, maximaal de toegestane bouwhoogte van bedrijfsgebouwen bedraagt;
 - b. voorzover het bouwwerk buiten het op de plankaart aangegeven bouwvlak is gelegen maximaal 2 meter bedraagt met uitzondering van:

Bestemmingsplan

- (reclame)masten en verlichtingsarmaturen, waarvan de hoogte maximaal 8 meter mag bedragen;
- terreinafscheidingen, waarvan de hoogte maximaal 3 meter mag bedragen.

3.3 Nadere eisen

Burgemeester en wethouders zijn bevoegd nadere eisen te stellen ten aanzien van de situering en afmetingen van bouwwerken en bouwpercelen alsmede de inrichting van de gronden voor wat betreft de aanleg en omvang van parkeer- en groenvoorzieningen en de aanleg en profilering van wegen indien dit noodzakelijk is:

1. ter waarborging van de ruimtelijke en functionele structuur ter plaatse;
2. voor een verantwoorde stedenbouwkundige en landschappelijke inpassing;
3. ter voorkoming van een onevenredige aantasting van de gebruiksmogelijkheden van de aangrenzende gronden en bouwwerken; onder onevenredig wordt in ieder geval verstaan dat de aangrenzende gronden en bouwwerken niet meer gebruikt kunnen worden dan waarvoor deze bedoeld zijn;
4. ter waarborging van de verkeersveiligheid, de brandveiligheid en een adequate brand- en rampenbestrijding;
5. in verband met de gewenste parkeer-, laad- en losruimte van voldoende omvang op eigen terrein;
6. in verband met handhaving van de voorgeschreven parkeernormen.

3.4 Ontheffing van de bouwregels

1. Burgemeester en wethouders zijn bevoegd, met inachtneming van het bepaalde in artikel 17 vrijstelling te verlenen:
 - a. van het bepaalde in lid 3.1. voor:
 - het vestigen van bedrijven/bedrijvigheid die naar aard en omvang zijn gelijk te stellen met de bedrijven/bedrijvigheid zoals vermeld op de plankaart maar niet vermeld zijn in de bij deze voorschriften behorende Bijlage I, Staat van Bedrijfsactiviteiten;
 - het vestigen van bedrijven/bedrijvigheid die naar de aard en omvang is gelijk te stellen met bedrijven/bedrijvigheid behorende tot de naast hoger gelegen categorie als toegestaan volgens de plankaart.
 - de vestiging c.q. uitoefening van een risicovolle inrichting, zoals bedoeld in het Besluit Externe Veiligheid Inrichtingen, met dien verstande dat de toepasselijke grenswaarden, richtwaarden voor het risico en de risicoafstanden ten aanzien van (geprojecteerde) kwetsbare objecten in acht worden genomen;
 - open opslag, uitsluitend waar dit volgens de kaart is toegestaan;
 - havens en loswallen.
 - b. van het bepaalde in lid 3.2
 - in sub 1 teneinde de bebouwing op te richten buiten het op de plankaart aangegeven bouwvlak;
 - in sub 3 tot verhoging van het bebouwingspercentage met ten hoogste 10% van de oppervlakte van het bouwperceel;
 - in sub 4 voor de verhoging van de maximaal voorgeschreven bouwhoogte tot 20 meter;
 - in sub 5 ten behoeve van de vermindering van de voorgeschreven afstanden tot de perceelsgrenzen;
 - in sub 7 tot verhoging van de maximale hoogte van (reclame)masten en verlichtingsarmaturen met maximaal 4 meter;
 - in sub 7 tot verhoging van de maximale hoogte van terreinafscheidingen met maximaal 1 meter.
2. Vrijstelling, zoals bedoeld in lid 1 wordt slechts verleend, indien:
 - a. de afwijking noodzakelijk is uit oogpunt van doelmatige bedrijfsvoering en een efficiënt gebruik van het bouwperceel of de bouwpercelen;
 - b. de functionele en ruimtelijke structuur niet onevenredig worden aangetast;
 - c. de gebruiksmogelijkheden van de aangrenzende gronden en bouwwerken niet onevenredig worden aangetast;
 - d. de verkeersveiligheid, de brandveiligheid en een adequate brand- en rampenbestrijding is

Bestemmingsplan

- gewaarborgd;
- e. indien er voldoende parkeermogelijkheden voor bezoekers op het eigen terrein aanwezig zijn
- f. op het bouwperceel parkeer-, laad- en losruimte van voldoende omvang aanwezig is;
- g. het verlenen van vrijstelling uit milieuhygiënisch oogpunt bezien, aanvaardbaar is.

3.5 Ontheffing van de gebruiksregels

1. Burgemeester en wethouders zijn bevoegd met inachtneming van het bepaalde in artikel 17 vrijstelling te verlenen van:

- a. het gebruik van gronden die naar aard en omvang zijn gelijk te stellen met bedrijven/bedrijvigheid zoals vermeld op de plankaart maar niet vermeld zijn in de bij deze voorschriften behorende Bijlage I, Staat van Bedrijfsactiviteiten;
- b. het gebruik van gronden die naar aard en omvang zijn gelijk te stellen met bedrijven/bedrijvigheid behorende tot de naast hoger gelegen categorie als toegestaan volgens de plankaart;
- c. het bepaalde in lid 3.1 voor detailhandel in ter plaatse vervaardigde en/of geproduceerde goederen als ondergeschikte nevenactiviteit van de bedrijfsactiviteiten.

2. Vrijstelling, zoals bedoeld in lid 1 wordt slechts verleend, indien:

- a. de afwijking noodzakelijk is uit oogpunt van doelmatige bedrijfsvoering en een efficiënt gebruik van het bouwperceel of de bouwpercelen;
- b. de functionele en ruimtelijke structuur niet onevenredig worden aangetast;
- c. de gebruiksmogelijkheden van de aangrenzende gronden en bouwwerken niet onevenredig worden aangetast;
- d. de verkeersveiligheid, de brandveiligheid en een adequate brand- en rampenbestrijding is gewaarborgd;
- e. indien er voldoende parkeermogelijkheden voor bezoekers op het eigen terrein aanwezig zijn
- f. op het bouwperceel parkeer-, laad- en losruimte van voldoende omvang aanwezig is;
- g. het verlenen van vrijstelling uit milieuhygiënisch oogpunt bezien, aanvaardbaar is.

Over ons

Investeren in bedrijfstvastgoed is investeren in je toekomst. Wij ondersteunen je daarbij graag met advies, taxaties en bemiddeling op een duidelijke, snelle manier en met kennis van zaken.

Bij Boers & Lem doen wij het graag anders, beter en slimmer. We hebben focus en een enorme drive, we genieten en gaan, doordacht en doelgericht. Net als jij zijn wij ondernemers in hart en nieren. Wil je vooruit? Dan is de eerste stap zo gezet. Maak het jezelf gemakkelijk en kom sparren, win advies in en verken samen met onze vastgoedadviseurs de mogelijkheden. Wij helpen je graag!



Directeur - eigenaar / vastgoedadviseur

Barry Seelen



06 - 86 82 97 87



barry@boersenlem.nl




**BOERS
& LEM**

Bekijk dit bedrijfspand online!

BOERS
& LEM

Bedrijvenpark Twente 114 b, Almelo

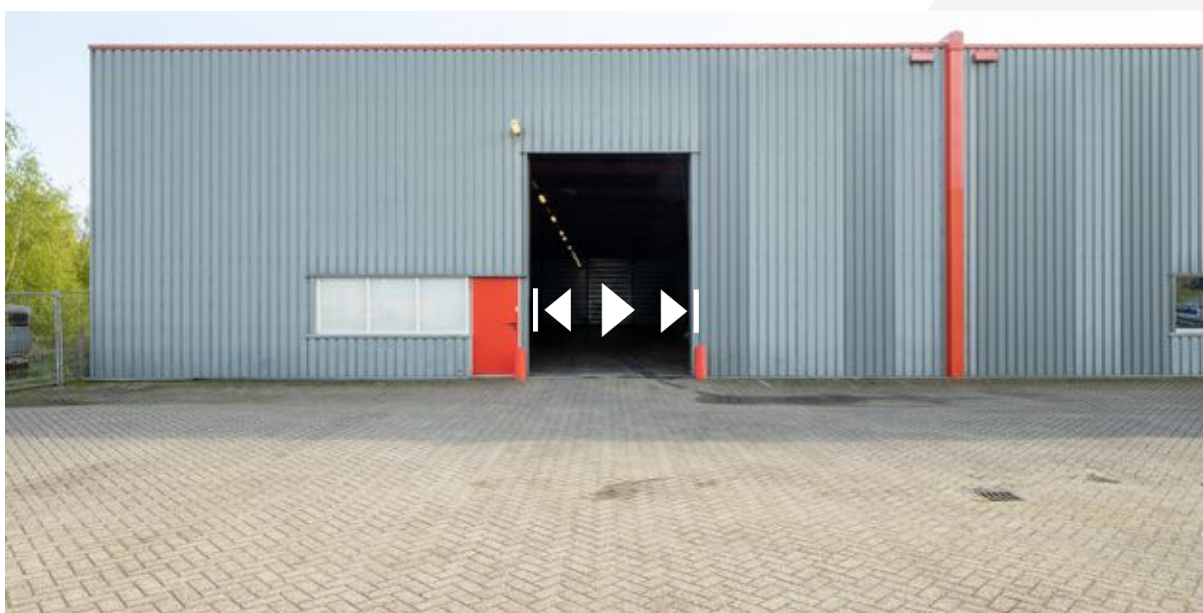

Scan deze code en
bekijk ons aanbod
op je mobiel!



Interesse?

Neem dan contact met ons op

Hengelosestraat 545
7521 AG Enschede
053 - 433 55 77

Stationsstraat 11
7607 GX Almelo
0546 - 74 00 00

INFO@BOERSENLEM | WWW.BOERSENLEM.NL

De vermelde informatie is van algemene aard en is niet meer dan een uitnodiging om in onderhandeling te treden. Aan de inhoud van deze informatie kunnen geen rechten worden ontleend.

