


Michelangelostraat 71-B, Amsterdam
Kelder

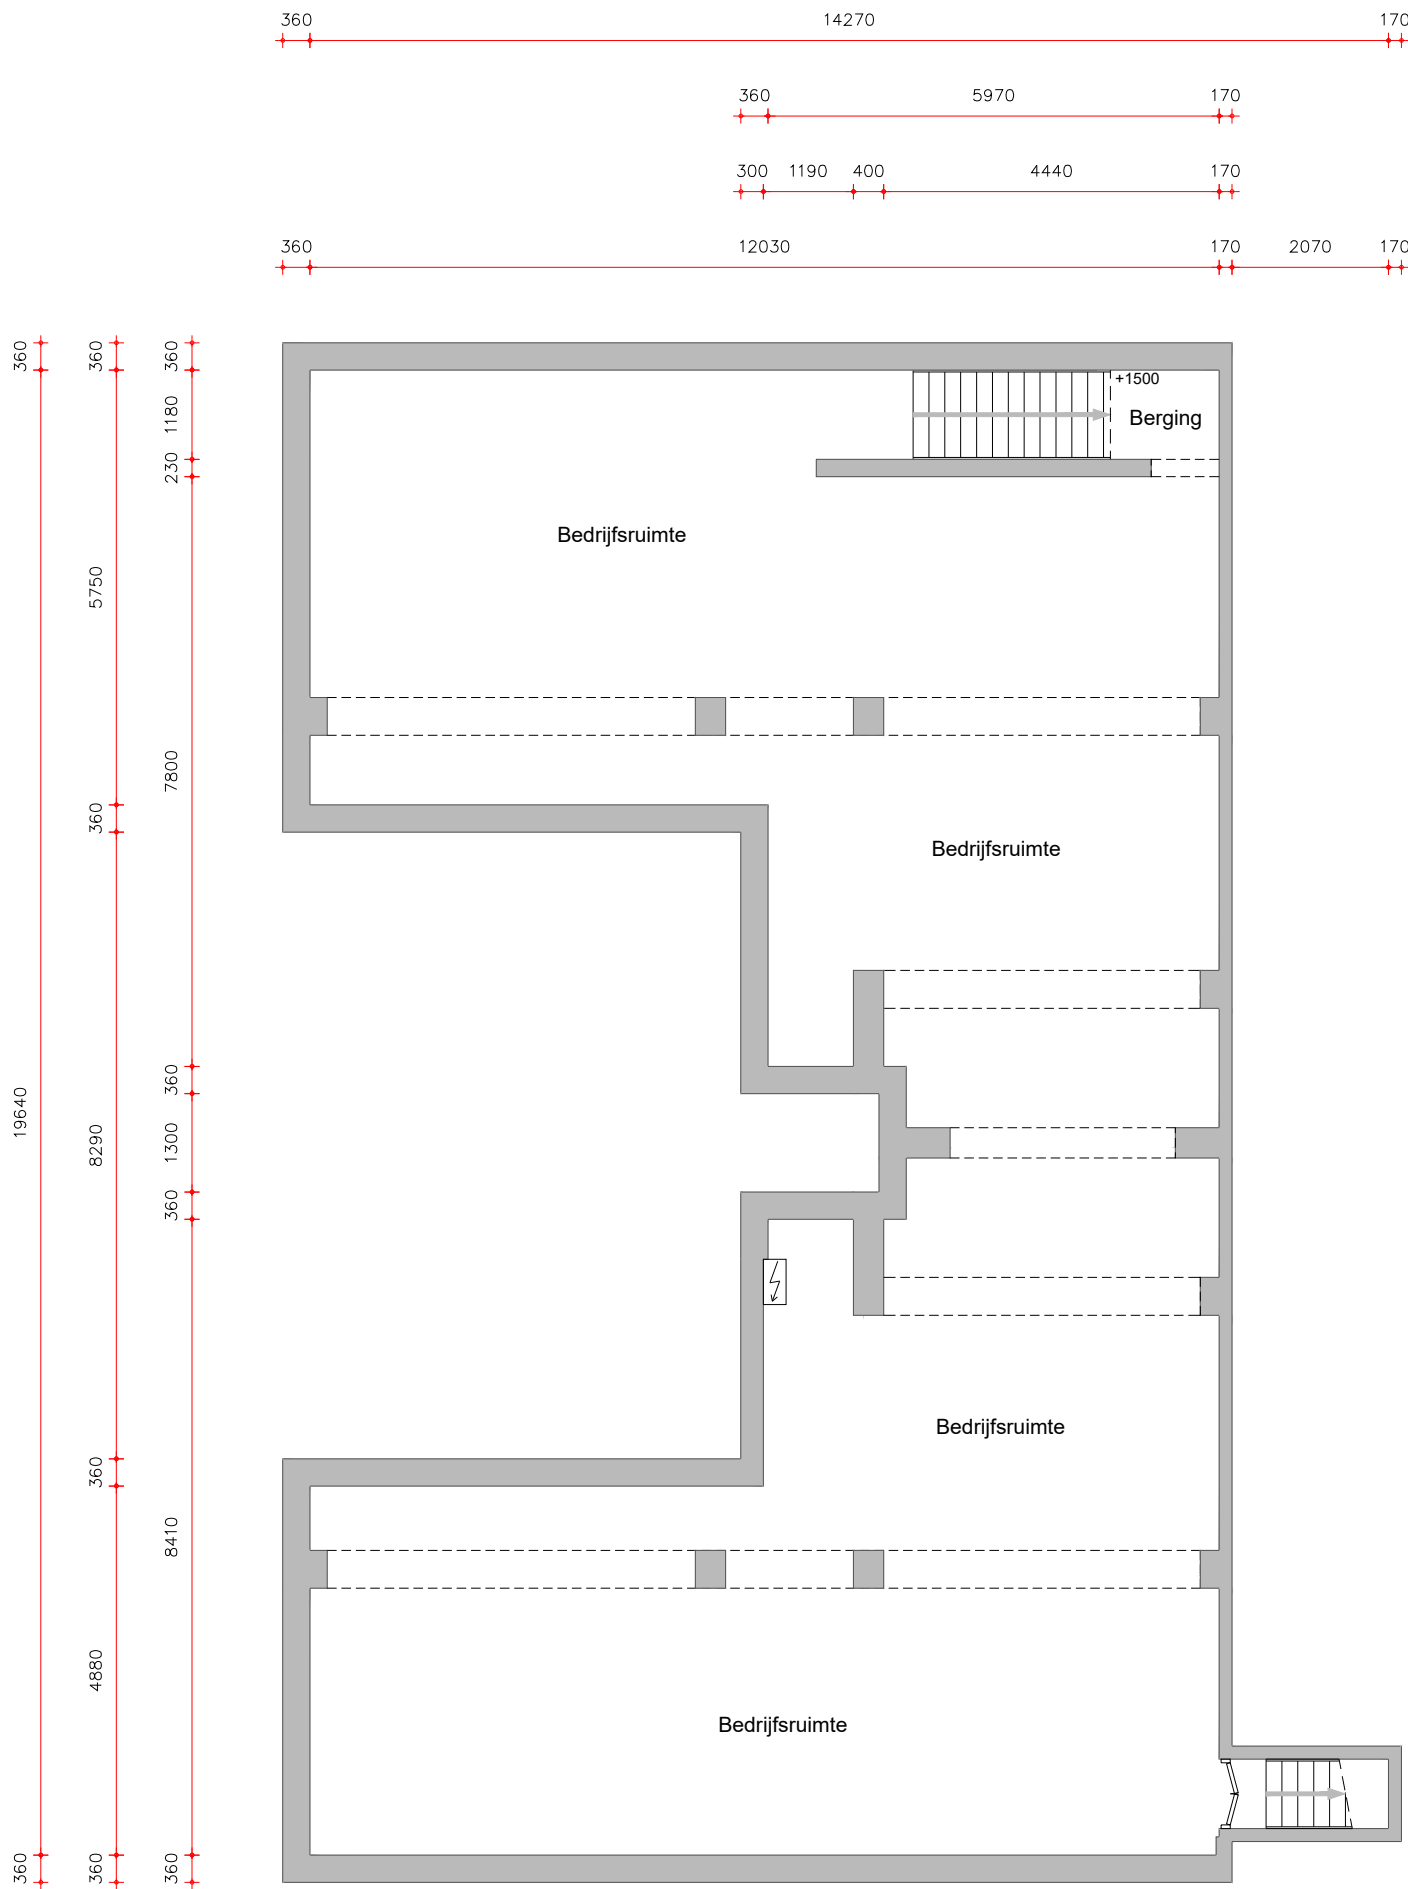

Renvooi	
	Dragende wanden (bepaald op basis van de dikte van de wand)
	Lichte scheidingswanden (bepaald op basis van de dikte van de wand)

OMSCHRIJVING	Uitwerking BVO en VVO complex, Michelangelostraat 71-B, Amsterdam
OPDRACHTGEVER	Timeless
VERDIEPING	Kelder
TEKENAAR	NM
SCHAAL	1:100
FORMAAT	A3
DATUM	24-1-2025
MEETCERTIFICAAT	A

MS71B -1.01

- wijz 1: ...
- wijz 2: ...
- wijz 3: ...
- wijz 4: ...
- wijz 5: ...
- wijz 6: ...




EN Vastgoed vision
Roode Wildemanweg 47
1521PZ Wormerveer
Telefoon (075) 888 0383
E-mail info@envastgoedvision.nl
Internet www.envastgoedvision.nl

Rabobank 1488.66.751
BTW 8517.07.944
Kvk 55431003

Deze tekening blijft eigendom van 'EN Vastgoed vision' en mag zonder haar schriftelijke toestemming niet worden gekopieerd, vermenigvuldigd of worden aangewend voor een ander project anders dan aangegeven op deze tekening, onverschillig of dit een oorspronkelijke opdrachtgever of derden betreft. E.e.a. volgens en overeenkomstig de auteurswet. Alle opdrachten worden aanvaard en uitgevoerd onder uitsluiting van iedere aansprakelijkheid voor zover deze verder gaat dan de dekking welke de verplichte beroepsaansprakelijkheidszekering voor het desbetreffende voorval verleend.

Michelangelostraat 71-B, Amsterdam
Kelder

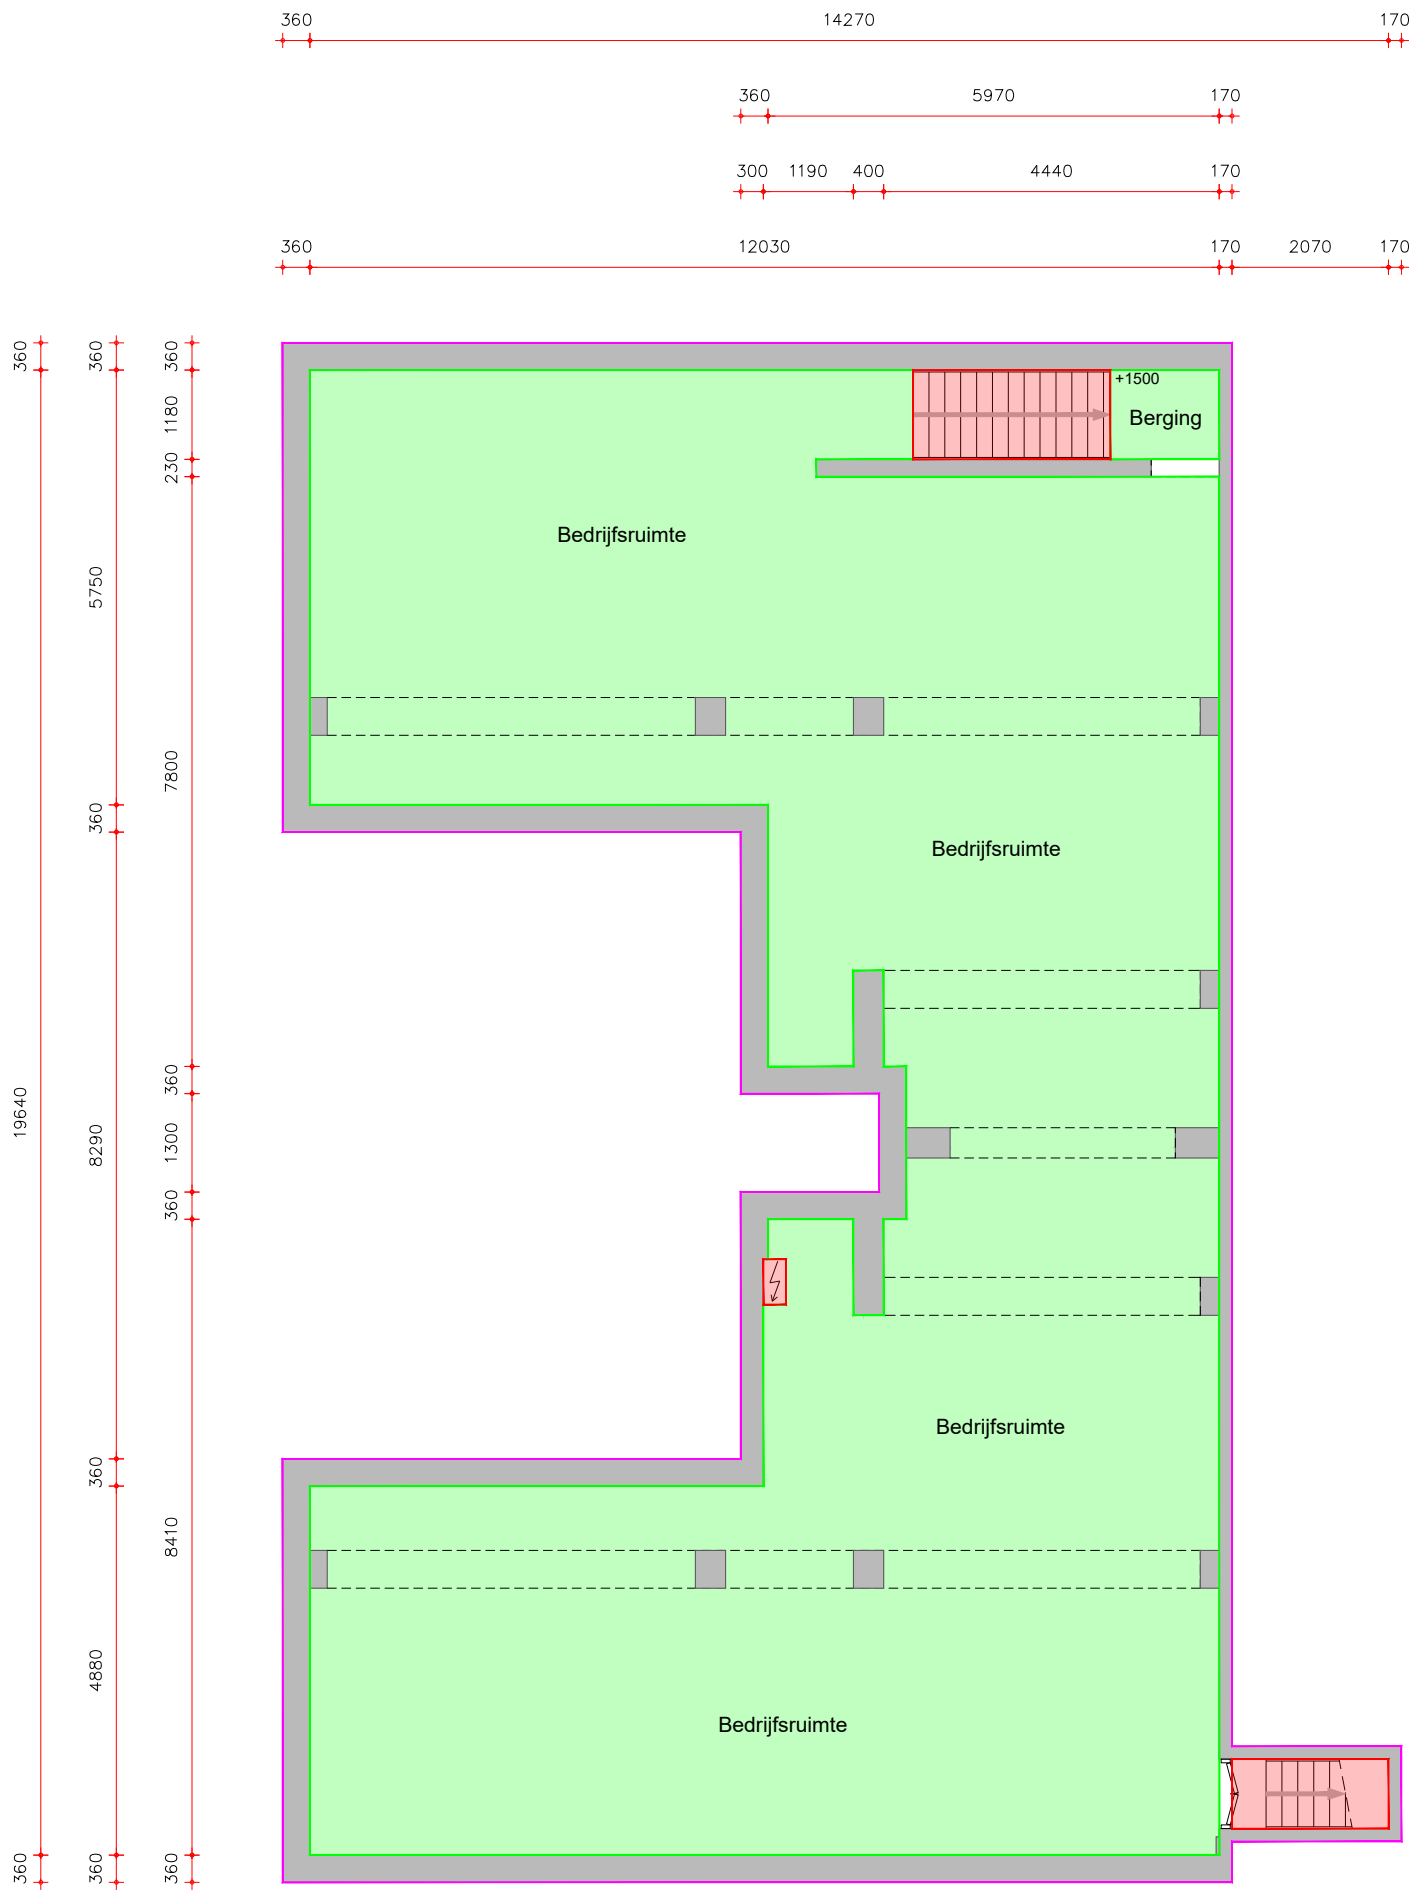

VVO Bedrijfsruimte

VVO Algemene ruimte, gebouw niveau

VVO Algemene ruimte, bouwlaag niveau

Uitgesloten van VVO

Renvooi

Dragende wanden (bepaald op basis van de dikte van de wand)

Lichte scheidingswanden (bepaald op basis van de dikte van de wand)

OMSCHRIJVING	Uitwerking BVO en VVO complex, Michelangelostraat 71-B, Amsterdam
OPDRACHTGEVER	Timeless
VERDIEPING	Kelder
TEKENAAR	NM
SCHAAL	1:100
FORMAAT	A3
DATUM	24-1-2025
MEETCERTIFICAAT	A

MS71B -1.02

- wijz 1: ...
wijz 2: ...
wijz 3: ...
wijz 4: ...
wijz 5: ...
wijz 6: ...




EN Vastgoed vision
Roode Wildemanweg 47
1521PZ Wormerveer
Telefoon (075) 888 0383
E-mail info@envastgoedvision.nl
Internet www.envastgoedvision.nl

Rabobank 1488.66.751
BTW 8517.07.944
Kvk 55431003

Deze tekening blijft eigendom van 'EN Vastgoed vision' en mag zonder haar schriftelijke toestemming niet worden gekopieerd, vermenigvuldigd of worden aangewend voor een ander project anders dan aangegeven op deze tekening, onverschillig of dit een oorspronkelijke opdrachtgever of derden betreft. E.e.a. volgens en overeenkomstig de auteurswet. Alle opdrachten worden aanvaard en uitgevoerd onder uitsluiting van iedere aansprakelijkheid voor zover deze verder gaat dan de dekking welke de verplichte beroepsaansprakelijkheidszekering voor het desbetreffende voorval verleend.

Michelangelostraat 71-B, Amsterdam
Begane grond

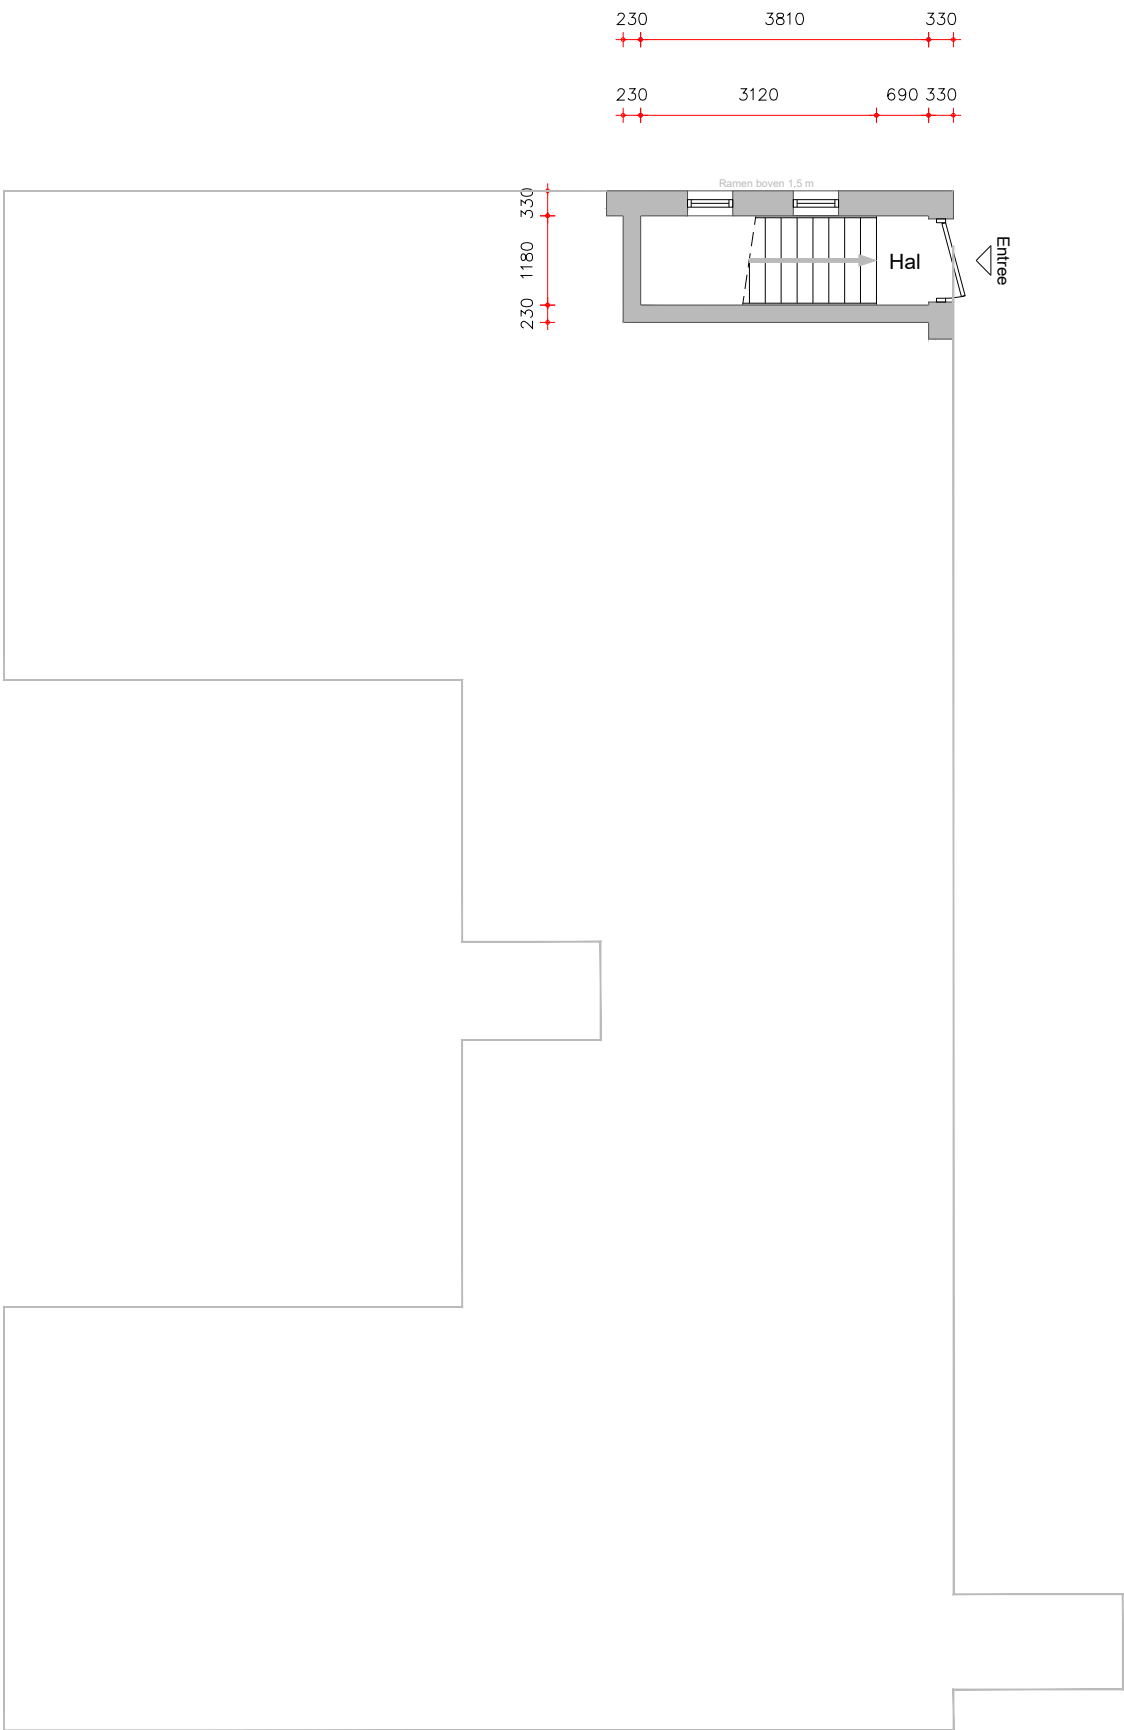

Renvooi	
	Dragende wanden (bepaald op basis van de dikte van de wand)
	Lichte scheidingswanden (bepaald op basis van de dikte van de wand)

OMSCHRIJVING	Uitwerking BVO en VVO complex, Michelangelostraat 71-B, Amsterdam	
OPDRACHTGEVER	Timeless	
VERDIEPING	Begane grond	wijz 1: ...
TEKENAAR	NM	wijz 2: ...
SCHAAL	1:100	wijz 3: ...
FORMAAT	A3	wijz 4: ...
DATUM	24-1-2025	wijz 5: ...
MEETCERTIFICAAT	A	wijz 6: ...


MS71B 0.01



EN Vastgoed vision Roode Wildemanweg 47 1521PZ Wormerveer		
Telefoon	(075) 888 0383	Rabobank 1488.66.751
E-mail	info@envastgoedvision.nl	BTW 8517.07.944
Internet	www.envastgoedvision.nl	Kvk 55431003

Deze tekening blijft eigendom van 'EN Vastgoed vision' en mag zonder haar schriftelijke toestemming niet worden gekopieerd, vermenigvuldigd of worden aangewend voor een ander project anders dan aangegeven op deze tekening, onverschillig of dit een oorspronkelijke opdrachtgever of derden betreft. E.e.a. volgens en overeenkomstig de auteurswet. Alle opdrachten worden aanvaard en uitgevoerd onder uitsluiting van iedere aansprakelijkheid voor zover deze verder gaat dan de dekking welke de verplichte beroepsaansprakelijkheidszekering voor het desbetreffende voorval verleend.

Michelangelostraat 71-B, Amsterdam
Begane grond

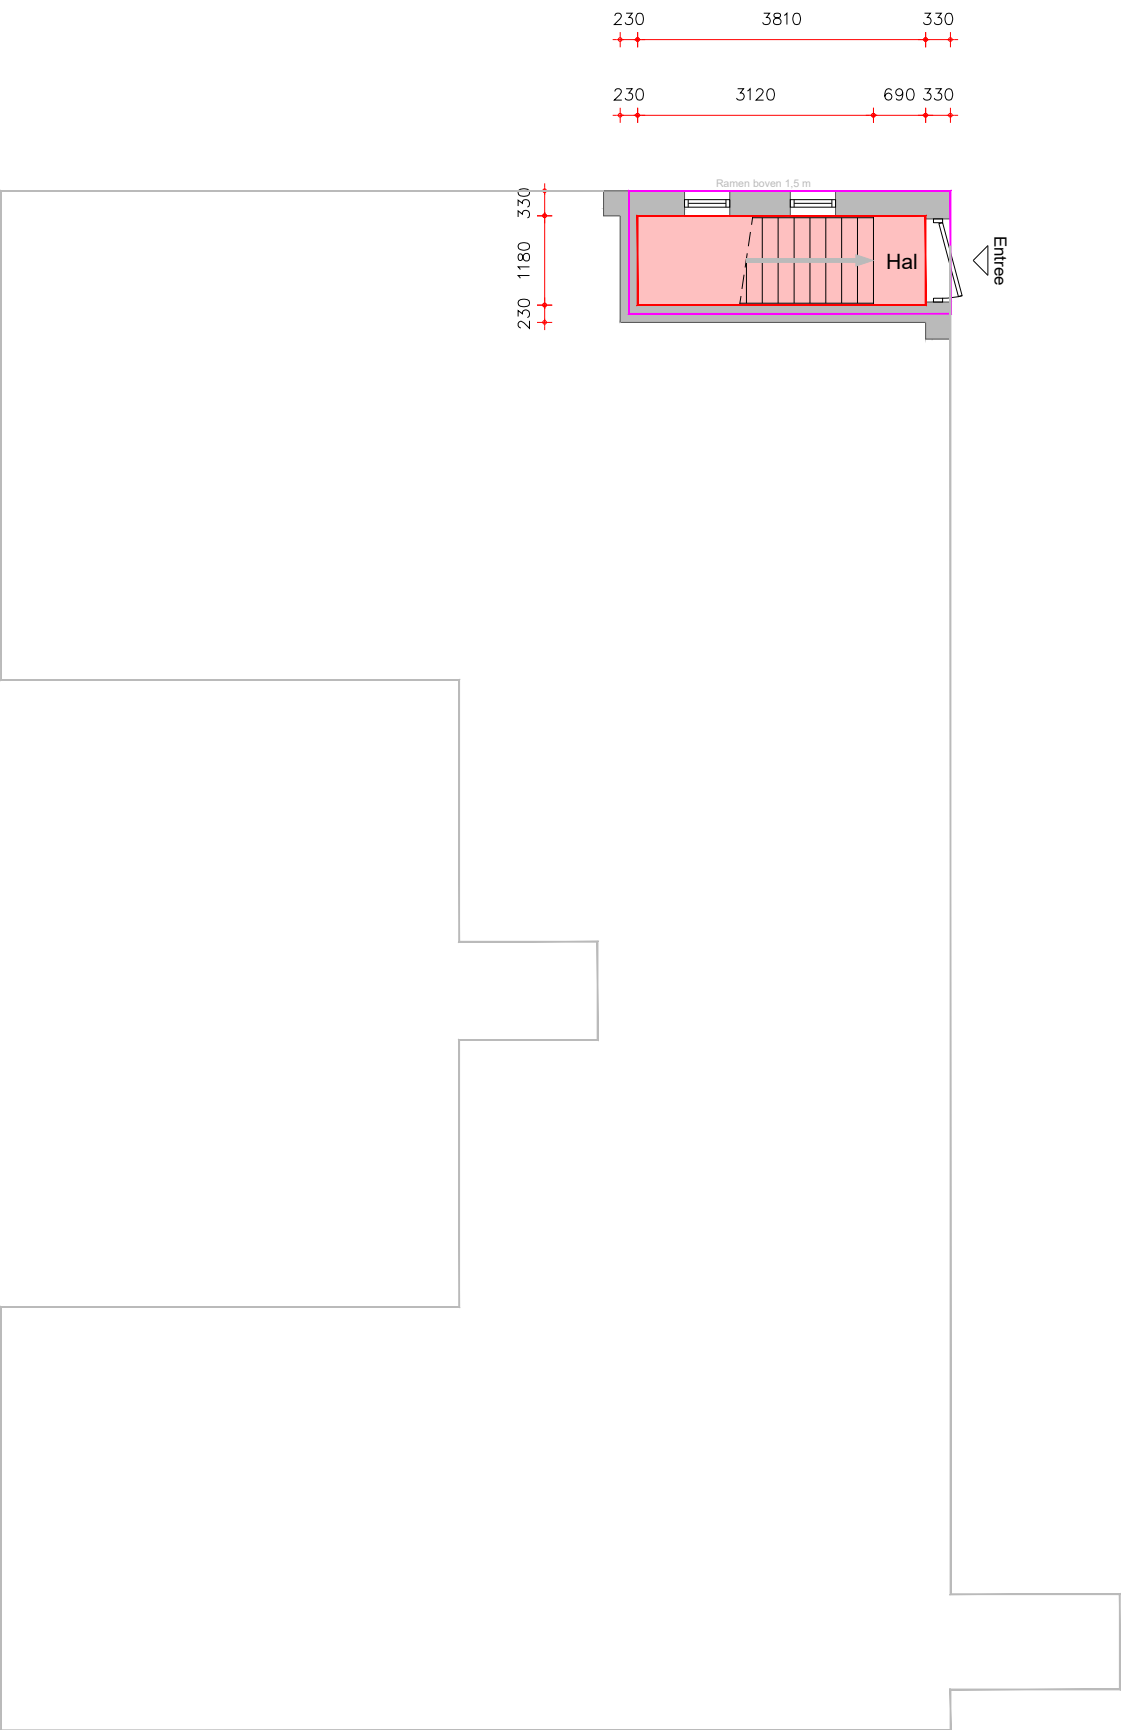

VVO Bedrijfsruimte

VVO Algemene ruimte, gebouw niveau

VVO Algemene ruimte, bouwlaag niveau

Uitgesloten van VVO

Renvooi

Dragende wanden (bepaald op basis van de dikte van de wand)

Lichte scheidingswanden (bepaald op basis van de dikte van de wand)

OMSCHRIJVING	Uitwerking BVO en VVO complex, Michelangelostraat 71-B, Amsterdam
OPDRACHTGEVER	Timeless
VERDIEPING	Begane grond
TEKENAAR	NM
SCHAAL	1:100
FORMAAT	A3
DATUM	24-1-2025
MEETCERTIFICAAT	A

MS71B 0.02

- wijz 1: ...
wijz 2: ...
wijz 3: ...
wijz 4: ...
wijz 5: ...
wijz 6: ...



EN Vastgoed vision Roode Wildemanweg 47 1521PZ Wormerveer			
Telefoon	(075) 888 0383	Rabobank	1488.66.751
E-mail	info@envastgoedvision.nl	BTW	8517.07.944
Internet	www.envastgoedvision.nl	Kvk	55431003

Deze tekening blijft eigendom van 'EN Vastgoed vision' en mag zonder haar schriftelijke toestemming niet worden gekopieerd, vermenigvuldigd of worden aangewend voor een ander project anders dan aangegeven op deze tekening, onverschillig of dit een oorspronkelijke opdrachtgever of derden betreft. E.e.a. volgens en overeenkomstig de auteurswet. Alle opdrachten worden aanvaard en uitgevoerd onder uitsluiting van iedere aansprakelijkheid voor zover deze verder gaat dan de dekking welke de verplichte beroepsaansprakelijkheidszekering voor het desbetreffende voorval verleend.