


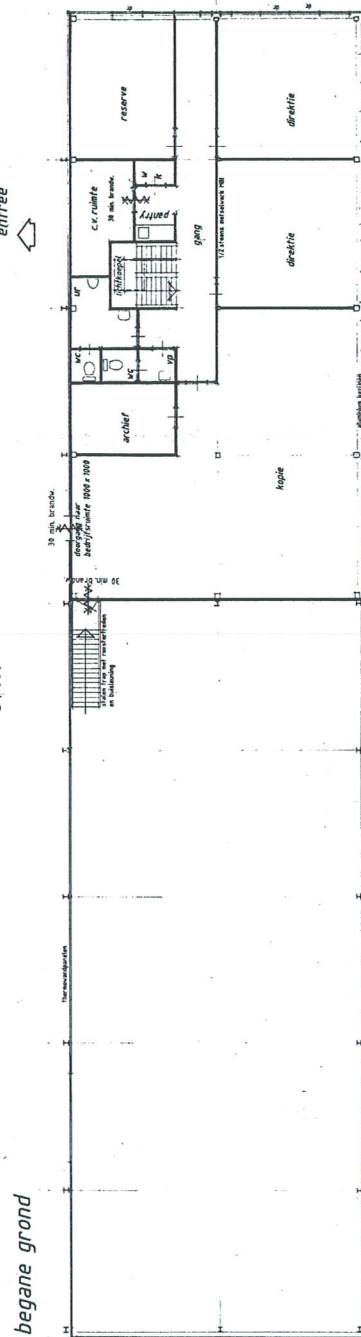

builwanden	sandwichpaneel (staal)
keijzen	aluminium
ramen	aluminium
entreepui	aluminium
overhaaldeuren	aluminium
deur om andigen	
toopdeuren	aluminium
deur om andigen	
dichte panelen in koz.	volterpilaaf
kolon tar entree	


Handwritten signature

KONSTRUKTIE VOLGENS TEKENINGEN & BEREKENINGEN KONSTRUKTEUR


INGEKOMEN 07 AUG. 1939

31.07.89	Brankoverleisen	Datum:	15.07.89
17.07.89	Klitor & nagerlaestchema	Schub:	1:500
Wiederl. d.d. 16.07.89	Besch: Verborging Trap	Oetend:	ps
	Werk:	Formaat:	A1
	Onderl:	Blad nr.:	01
WEBSTAR B.V. <i>bestektekening</i> <i>begane grond / verdieping</i>		Waarschijnlijk 17. 5054 HA. Vahnenwaard. KRINK & VAN DER HULST	

verdiepen

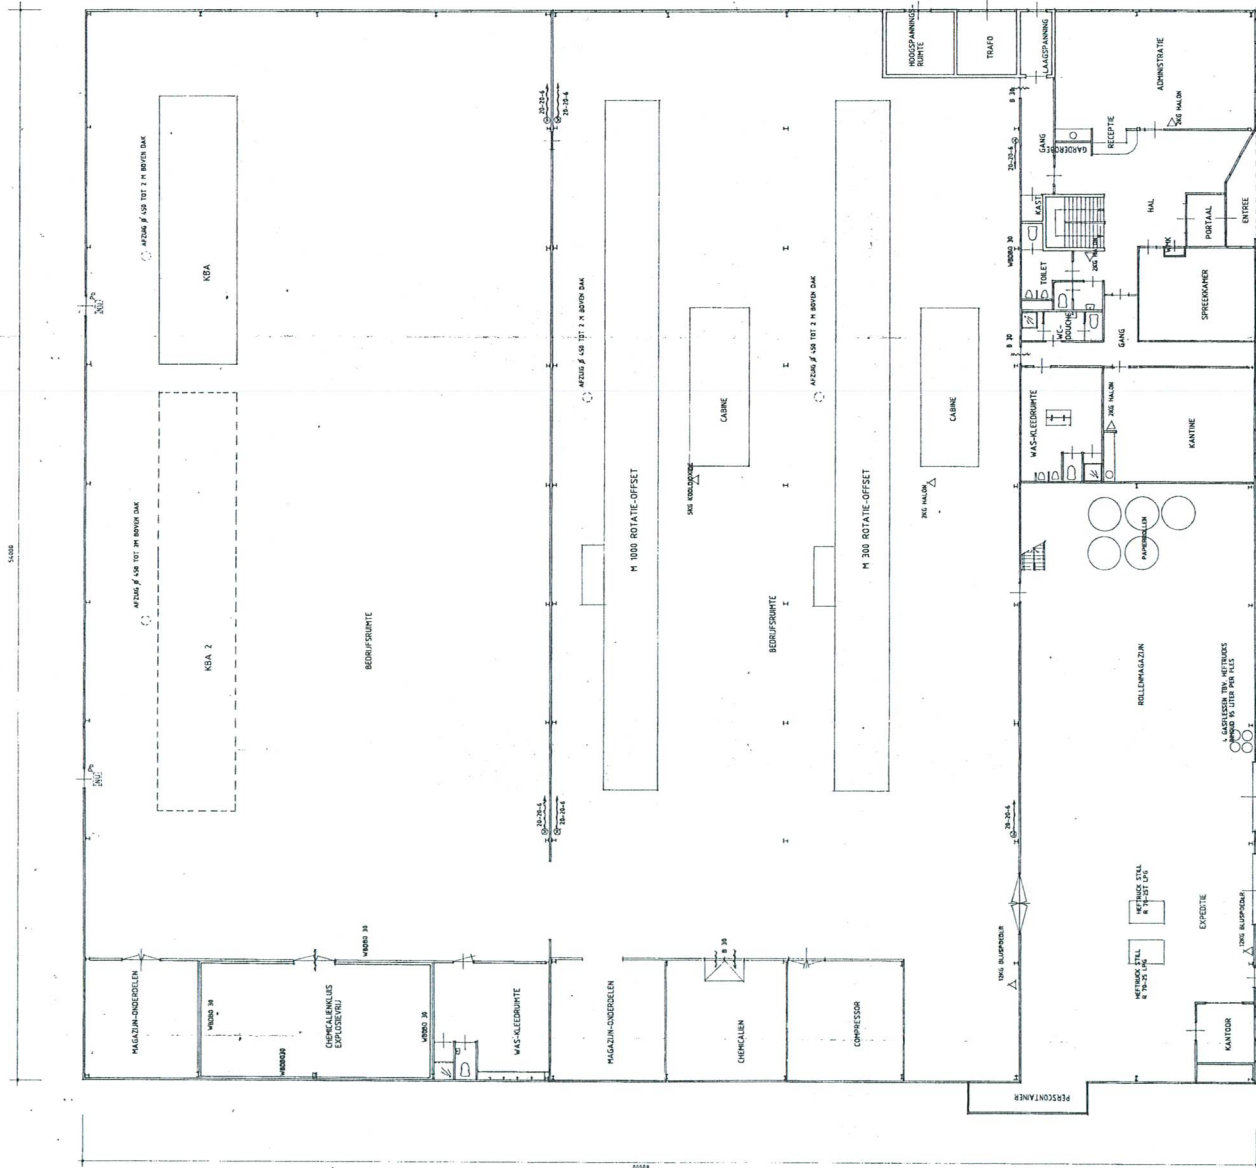


1e Verdiepingsvloer

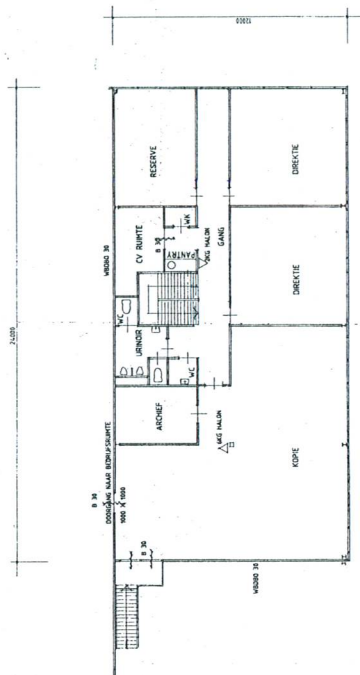

GEWISTIG	DATA	OPMERKINGEN	PLAAT
A			
B			
Opdrachtgever: WESSTAR BV, ZILVERWEG 23, BEUNINGEN			
Project: UITBREIDEN BEDRIJFSGEBOUW AAN DE ZILVERWEG 23, BEUNINGEN			
Onderwerp: PLATTEGRONDEN BEGRENDE BIJ AANVRAAG MILIEUVERGUNNING			
Scale	1:100	Scale	1:100
Formaat	A3	Formaat	A3
Blad	1	Blad	1
ARCHITECTENBURO JACK V.D. PAS			
Houtendijk 14, 3812 LK Lelystad - Holland			
Alle rechten in het werk voorbehouden.			

Begane grond

*Gasleiding
in aansluiting*

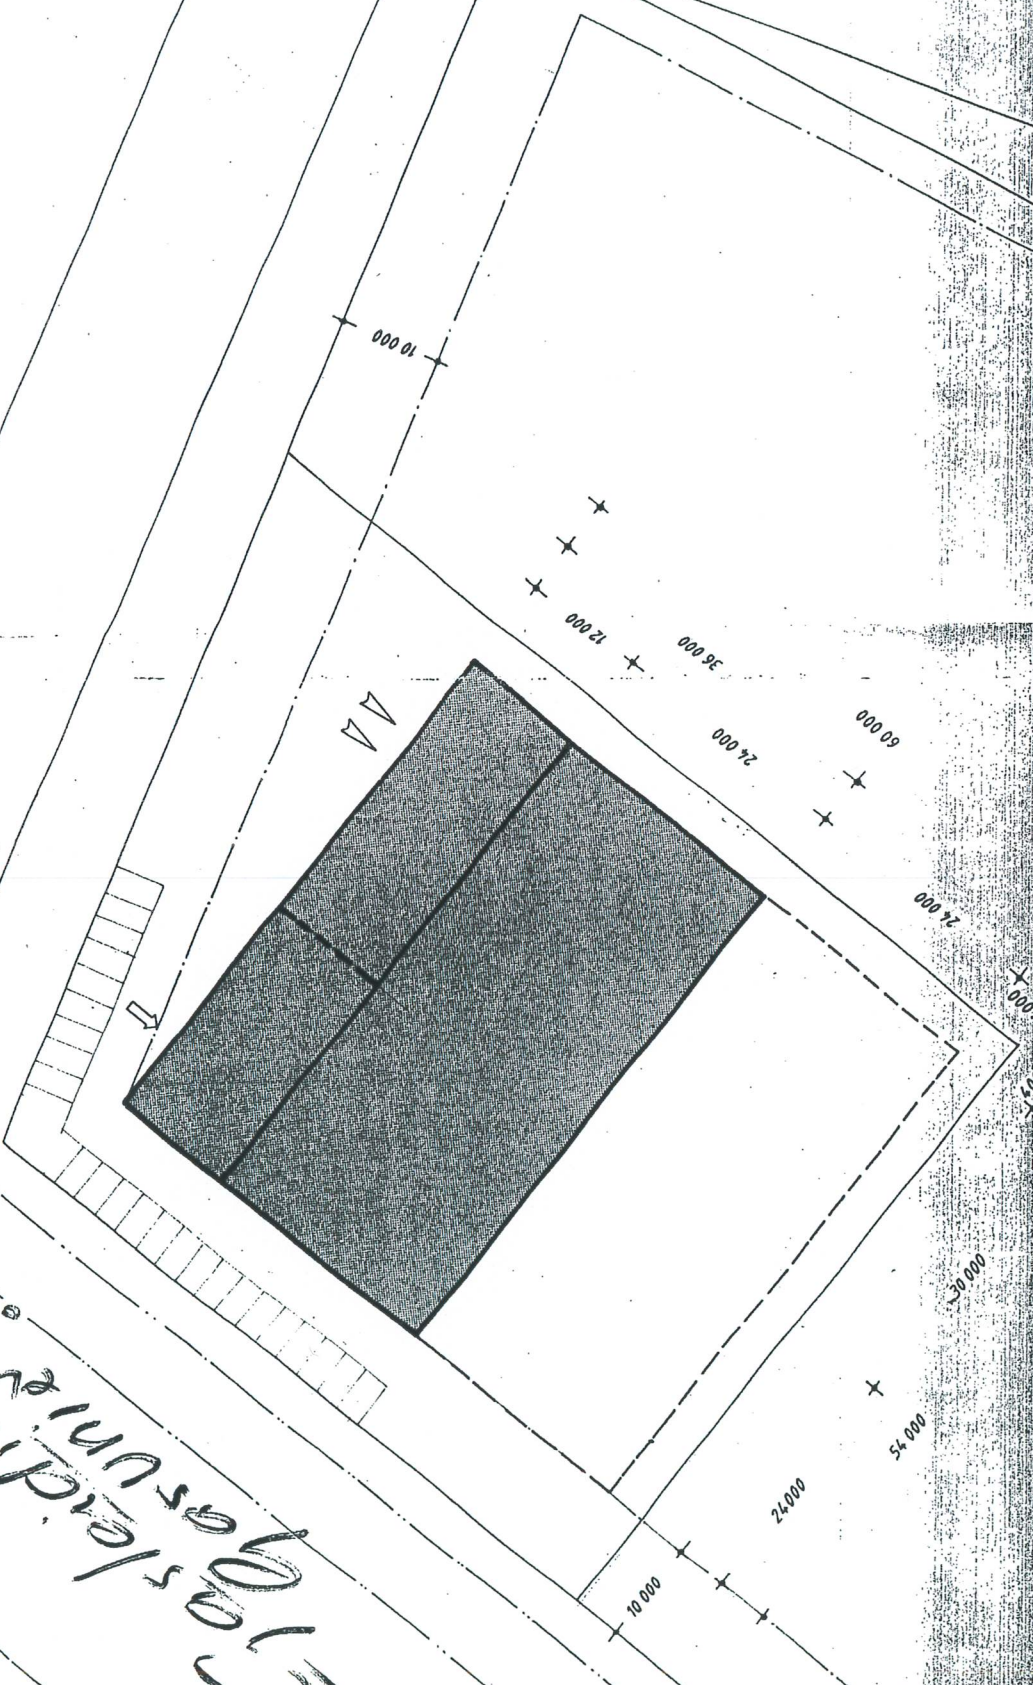

behoort bij besluit van D.R.B.
namens burgemeester en wethouders
van Beuningen
d.d.: 13 SEP. 1989
de chef van Bouw- en Woningtoezicht

wknr.: 57

[Signature]

EWIJK
A
sektie E
nr.: 482



schoenaker we

280/bg

INGEKOMEN 0-7 AUG. 1989

Werk:	WEBSTAR B.V.	Datum:	17-01
Onderdeel:	bestektekening	Schaal:	1:50
	situatie bedr. ter. schoenaker west	Getekend:	pe
		Formaat:	A2
		Blad nr.:	03

15 SEP. 1995

028/96

"vooroverleg"

Uzerwert

Prelag
Staal 4

uitbreiding

11164

54000

24000

Winstar

32

zilverwef



trajio

1451

Quat

121

1150

School 1:500.
Sector Ruimtelijk Beheer
Gem. Beuningen
Buro Landmeten
van Heemsrauweg 46
6641 AE BEUNINGEN
30-00-05-1

P. 002

FAK: 31 8897 72315

WEBSTAR BV

95-08-30 10:32 GEM. BEUNINGEN FAX: 08897-78078

15 SEP. 1995

"vooroverleg"

Uzerwerf

zilverwerf

bestaand

Wegstap

54000

1164

uitbreiding

24000

Prelag
Staal

1150

1150

Schaal 1:500

Sector Ruimtelijk Beh.
Gem. Beuningen
Buro Landmeter
van Heesstraweg 46
6641 AE BEUNINGEN

P.2


95-08-30-10-32 GEM. BEUNINGEN FAX 08897-78078

WEBSTAR BV

FAX: 51 8897 72315


P.002

700

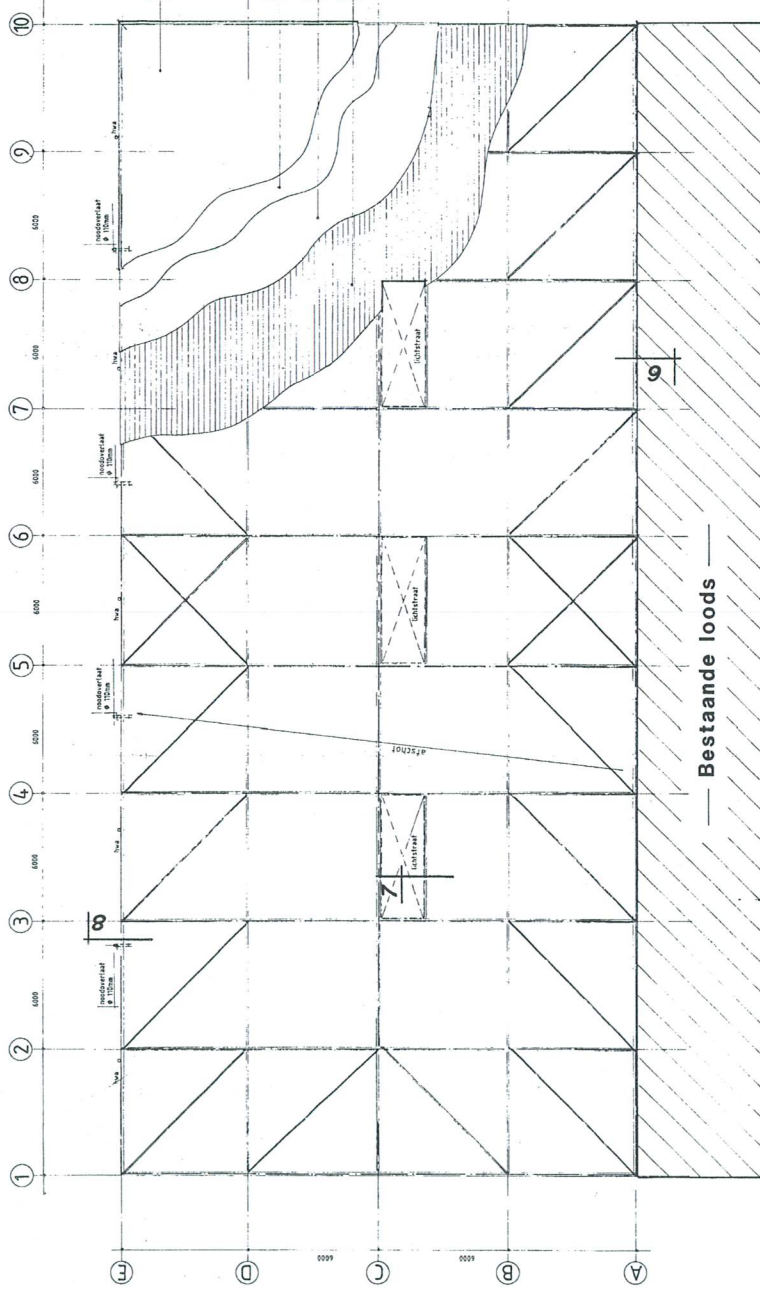

Bestaande loads

Dak constructie

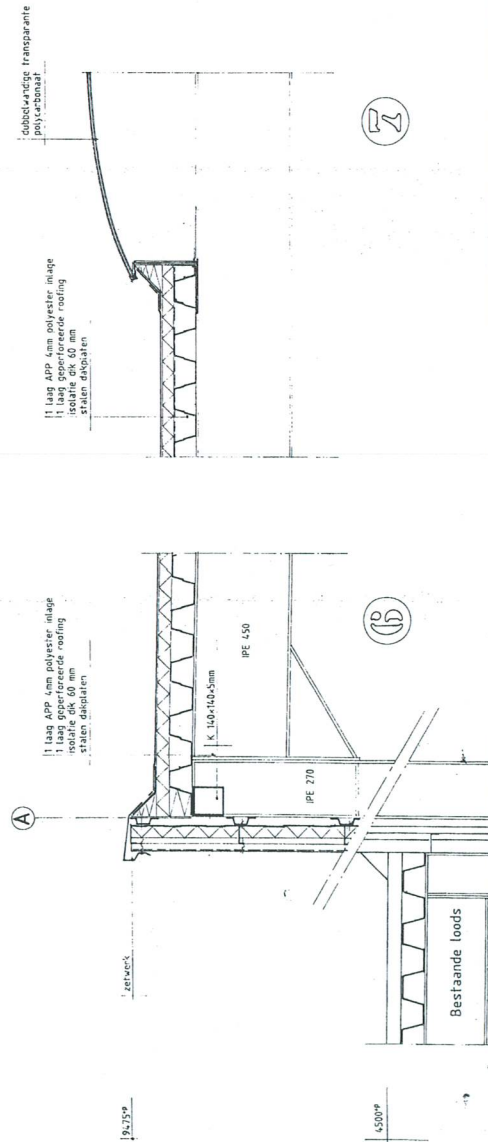

fundering, stalen kolommen, stalen liggers enz. volgens berekening en tekeningen constructeur.

rekening is gemaakt van D.A.B.
van de bouwmaster en vertoelbaar
dat: 17 APR 1995 akc: 16
het hoofd van Bouw- en Woningbouw

A.A.M. Lammens

INTEKOMEN 17 APR 1995
028/96

NUMMER	DATUM	OBSERVATIE	PAGE
A	23-02-96	Detail 6	
B	15-04-96		
Opdrachtgever: WEDSTAR BV, ZILVERMER 23 TE BEUNINGEN			
Project: UITBREIDEN BEDRIJFSGEBOUW AAN DE ZILVERMER 23 TE BEUNINGEN			
Onderwerp: DAKCONSTRUCTIE MET PRINCIPEDETAILS			
ARCHITECTENBURO JACK V.D. PAS			
Houtstraat 142 4612 PJ Beuningen - Nederland			
Telefoon: 0268-772283			
Telefax: 0268-772284			
Automaat: 06-53322280			
ALLE MATEN IN METR. Systeem ENK.			
- 3			