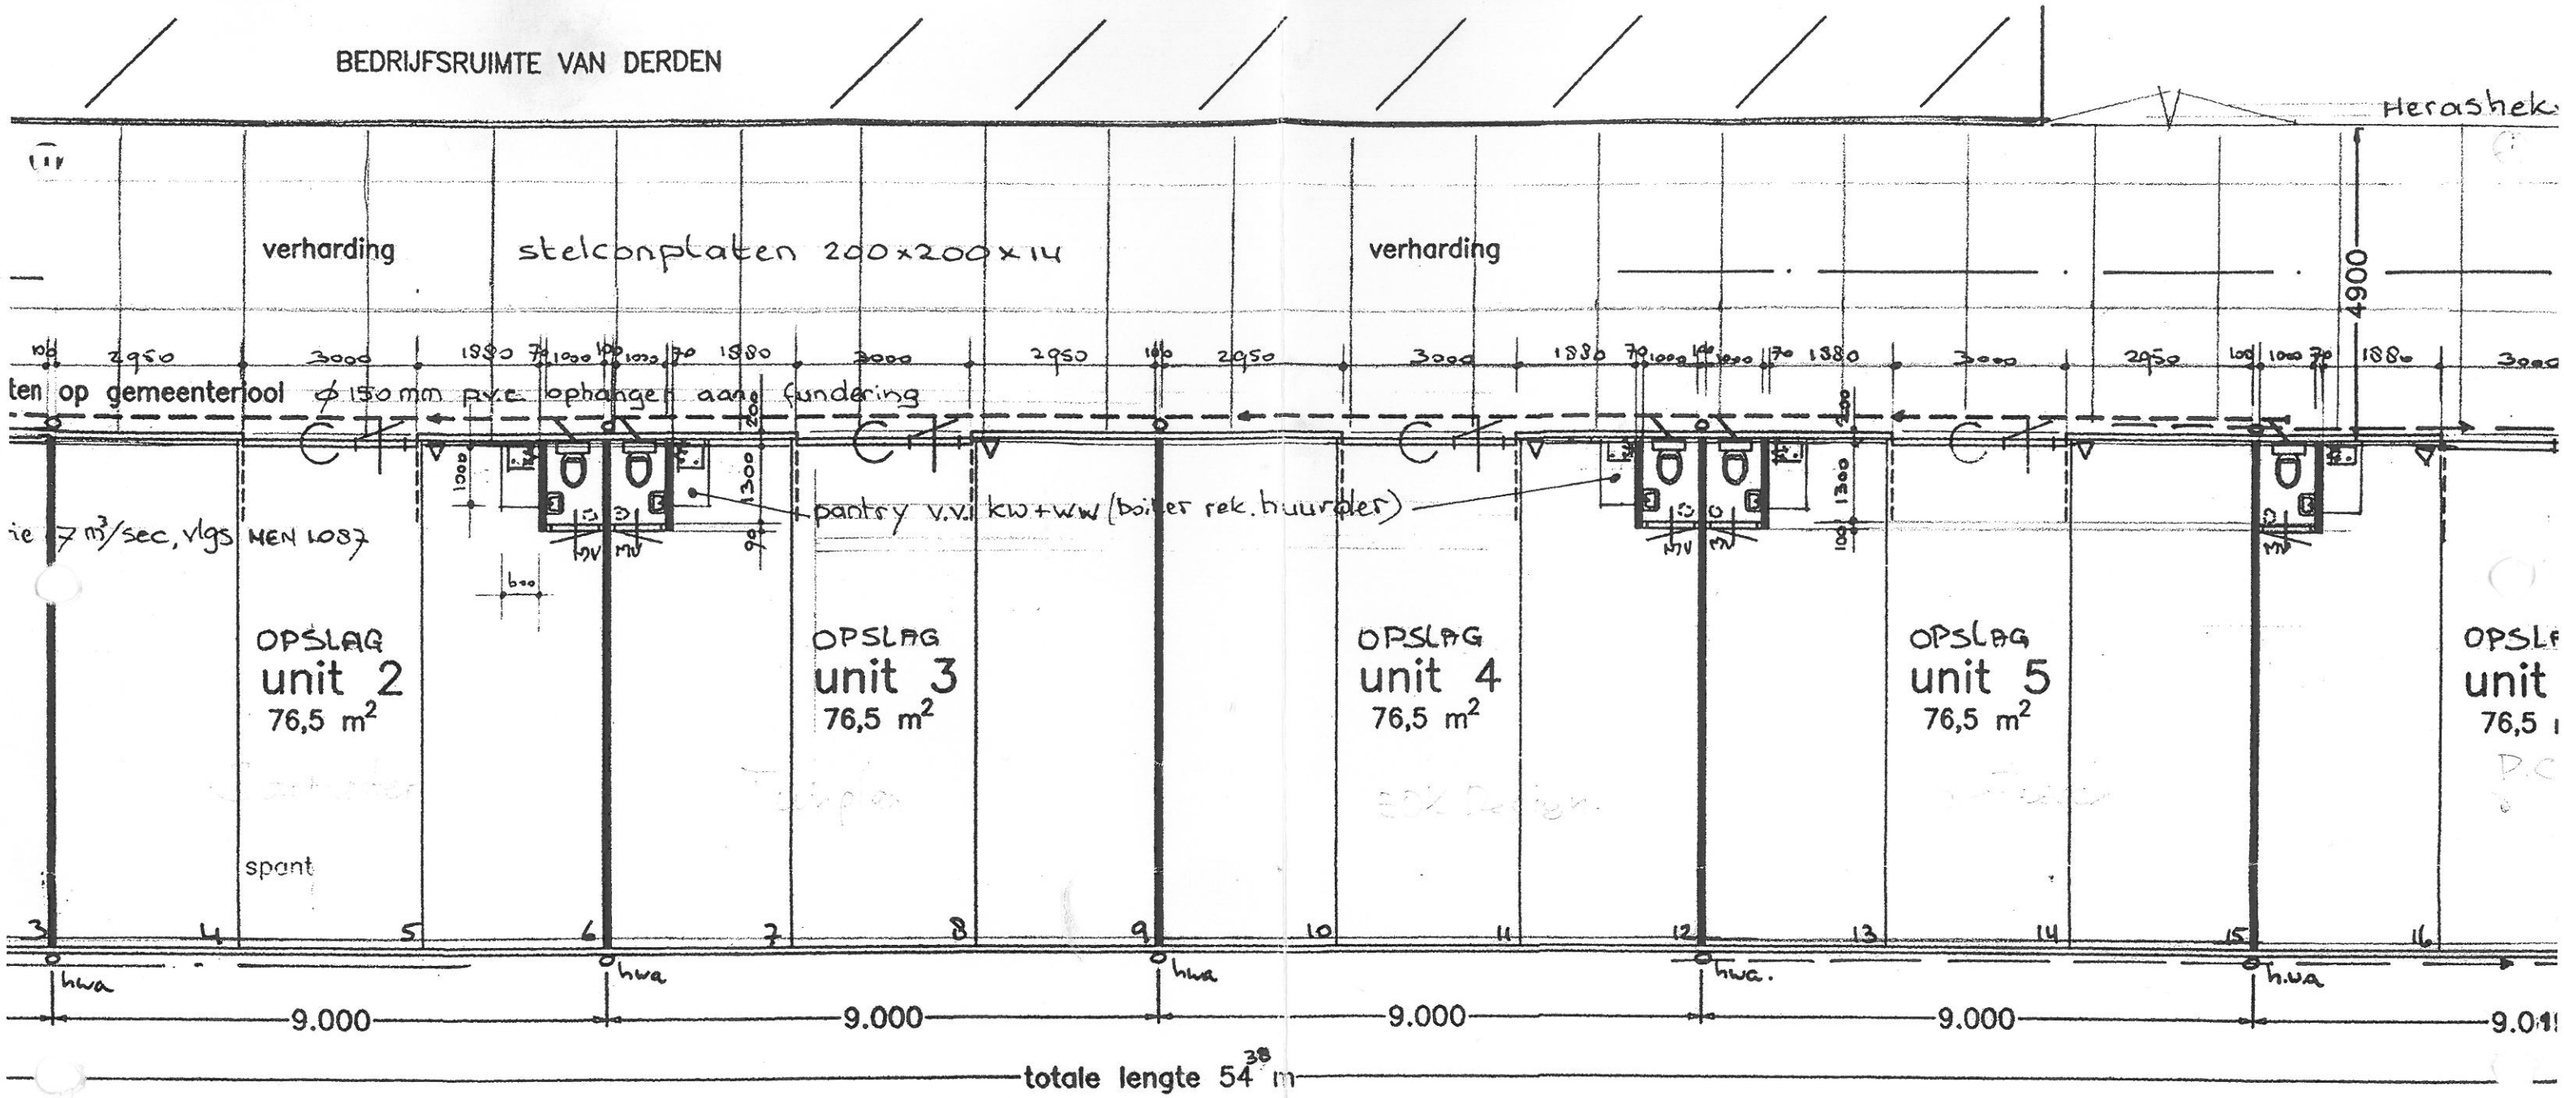

olgens voorschrift Nuts–bedrijf

oederblusser 12 kg

plaatsen tussenwand metalstud 100mm (2 zijdig dubb. gips)

iletten voorzien van mechanische ventilatie 7 m³/sec, volgens NEN 1087

OPMERKING GEVELS:

betreft afwerking bestaande buitengevels,
aan de binnenzijde wordt op het metselwerk
een isolatielaag (100mm) aangebracht en afgewerkt met een halve metalstudwand 50 mm
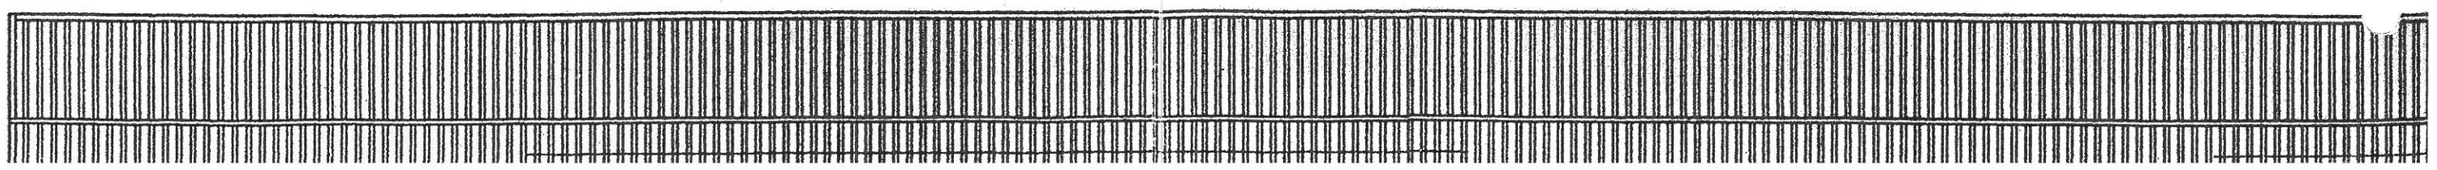
dakbedekking: geisoleerde damwandprofielplaten (nieuw)kleur conform gevels