



TE HUUR

ECHT

Edisonweg 23.

Prijs op aanvraag

AB & P Vaassen

Bezoekadres:

Roersingel 6, 6041 KX Roermond

Postadres:

Postbus 320, 6040 AH Roermond

T 0475 33 11 33

info@vaassen.nl | www.vaassen.nl

AB&P  **Vaassen**
MAKELAARDIJ - TAXATIES

ADRES

Edisonweg 23.
6101 XJ ECHT

KENMERKEN



ca. 3030 m²



2019



27 plaatsen

BESCHRIJVING

GEBRUIKSKLAAR – Nieuwbouw bedrijfshal met LAADDOCK en luxe kantoor

Soort object:

Nieuwbouw bedrijfshal met 1 loadingdock en luxe kantoor, gelegen op Bedrijventerrein De Berk te Echt.

- Bedrijfshal van ca. 1.779 m² excl. kantoor, inclusief buitenterrein met parkeervoorziening van ca. 1.200 m²
- Luxe kantoor gelijkvloers en verdieping, totaal ca. 410 m²
- Totaal perceeloppervlakte: ca. 3.030 m²
- Indicatieve opleverdatum: 01-10-2026 (eerdere oplevering bespreekbaar)

Ligging

Zeer gunstig gelegen op Industrierrein De Berk in Echt, met directe aansluiting op zowel de A2 als A73.

Parkeren

Voldoende parkeergelegenheid op eigen terrein met circa 27 parkeerplaatsen.

Metragegegevens

- Bedrijfshal: ca. 1.779 m²
- Kantoor (begane grond + verdieping): ca. 410 m²

Huurprijs

- Bedrijfshal: € 60,- per m²
- Kantoor: € 154,- per m²

Bouwaard

Onder meer: staalconstructie, betonpanelen (1 en 4,5m hoog), sandwichbeplating, aluminium kozijnen, monolithisch afgewerkte betonvloer, geïsoleerde stalen dakplaten, lichtstraten, elektrisch bediende overheadpoorten, loadingdock, sanitaire ruimten voorzien van vloer- en wandtegels, brandhaspels, verhard buitenterrein. Bedrijfshal wordt sleutelklaar opgeleverd met volledig afgewerkte luxe kantoorruimtes en zal voldoen aan de eisen voor Energielabel A ++/+++.

Opleveringsniveau kantoren

Onder meer: elektra, internet, systeemplafond met Led-verlichting, glazen entree-pui, tegelvloer met vloerverwarming, brandwerend glas, airconditioning, pantry, brandhaspels en blussers.

Bestemmingsplan

Het object valt binnen het bestemmingsplan 'De Berk' (2012). De Bestemming van het perceel is bedrijventerrein. Bedrijventerrein, functieaanduiding bedrijf t/m milieucategorie 3.2. Bedrijventerrein 'De Berk' ligt uiterst centraal gelegen in de taille van Midden-Limburg in de gemeente Echt-Susteren. Het bedrijventerrein is gelegen op een zichtlocatie ten oosten van de autosnelweg A2. Direct ten noorden van dit bedrijventerrein ligt de aansluiting met de A73-Zuid. Echt is tevens over water en spoor uitstekend te bereiken door het nabij gelegen Julianakanaal en spoorwegennet. Mede door de ligging en de aansluitingen heeft het een sterke internationale oriëntatie in de Euregio.

Huurvoorwaarden

- Aanvaarding: in overleg (indicatief 01-10-2026)
- Verhuur met BTW
- Huurprijzen gebaseerd op langdurig huurtermijn, termijn in overleg mogelijk.
- Ingroeimogelijkheden bespreekbaar.
- Opzegtermijn 12 maanden.
- Huurprijsaanpassing jaarlijks, op basis van de wijziging van het maandprijsindexcijfer volgens de CPI (consumentenprijsindex) reeks CPI-Alle Huishoudens (2006=100) gepubliceerd door het CBS (Centraal Bureau voor Statistiek).
- Zekerheidsstelling middels bankgarantie of waarborgsom ter grootte van drie maanden huurtermijn.
- Huurovereenkomst conform huurmodel van de Raad voor Onroerende Zaken (ROZ).

Bezichtiging

Uitsluitend na afspraak met ons kantoor.

Informatie

Wij hebben getracht middels deze zorgvuldig samengestelde documentatie u zo uitgebreid mogelijk te informeren. Desondanks kunnen hieraan geen rechten worden ontleend. Slechts de feitelijke situatie geeft u een juist beeld.



LUCHTFOTO



ZIJ AANZICHT





ZIJ AANZICHT



KANTOOR















GANG



TOILET








KANTOOR




KANTOOR

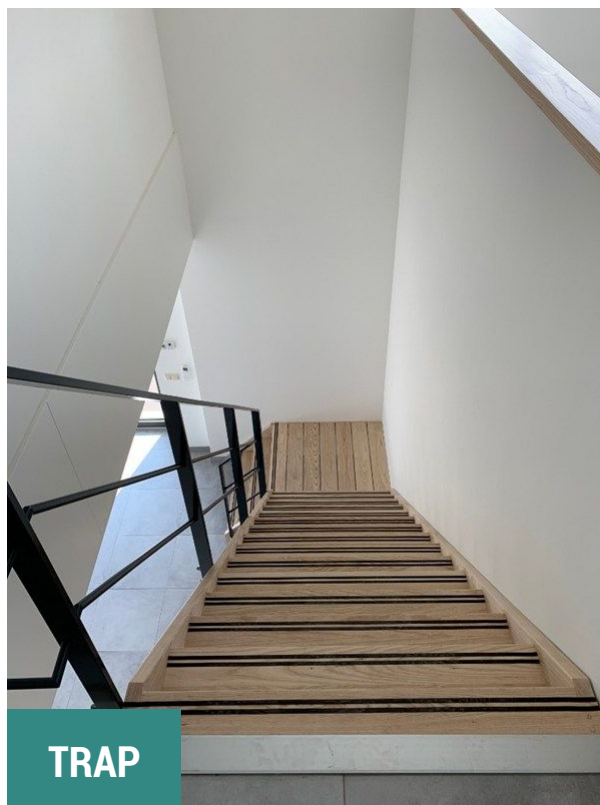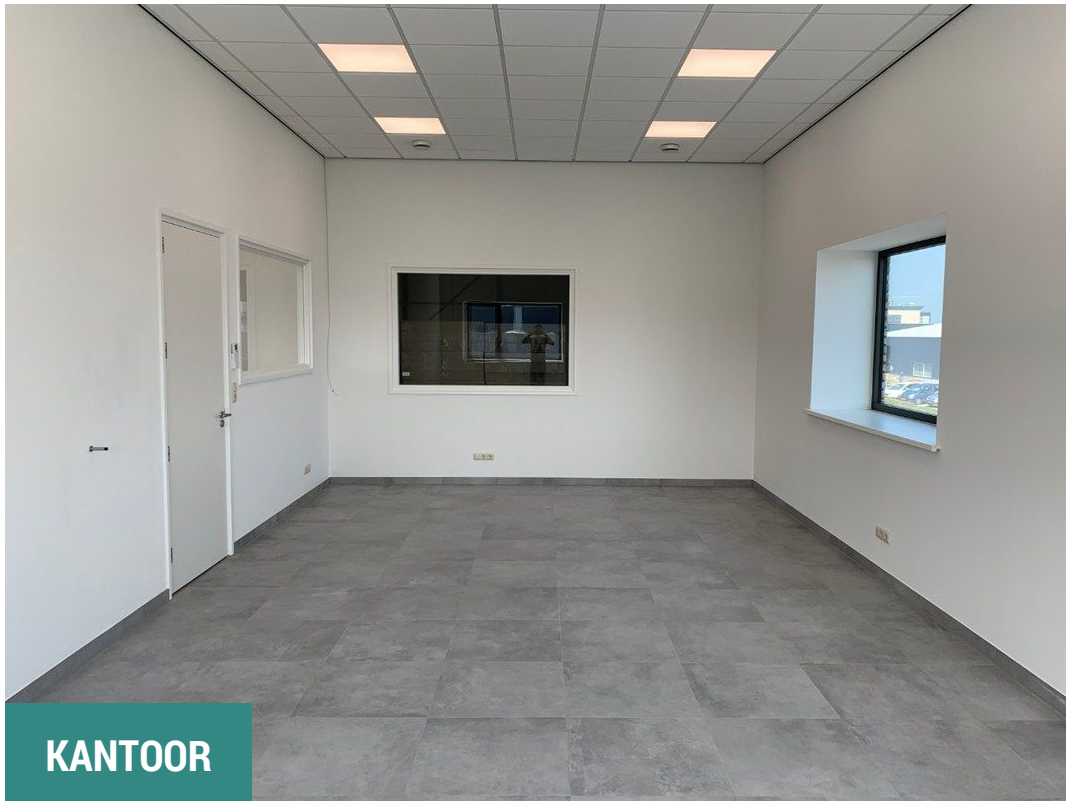

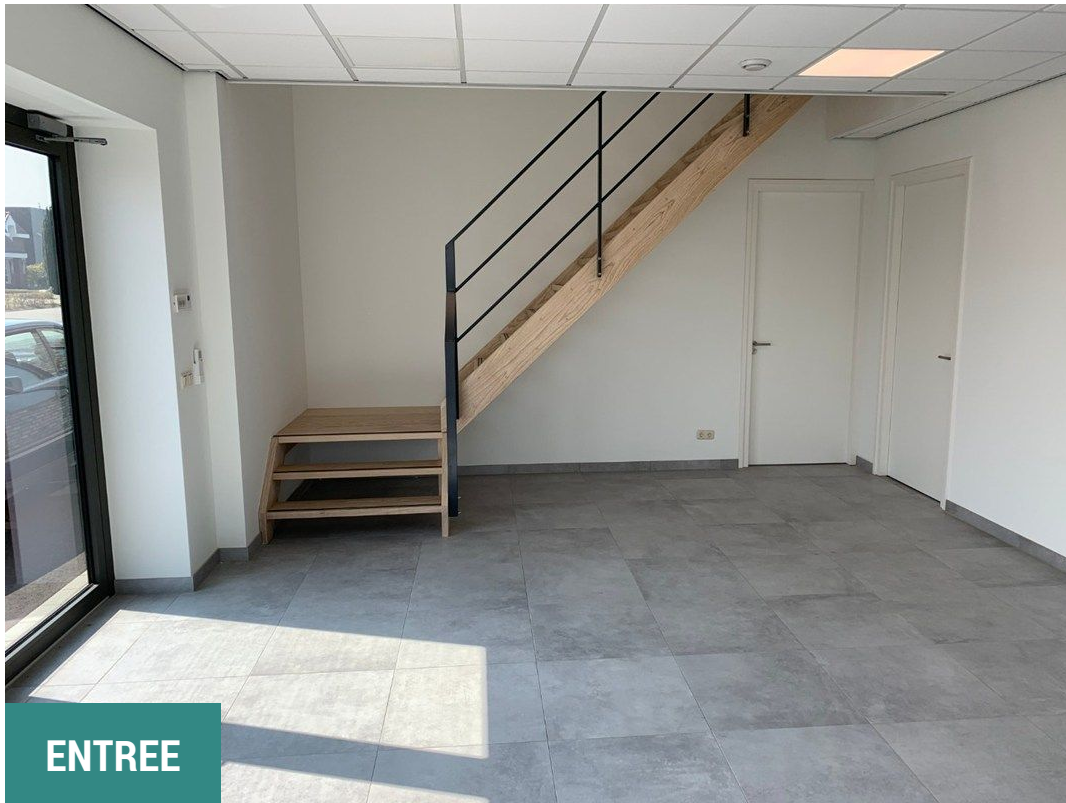



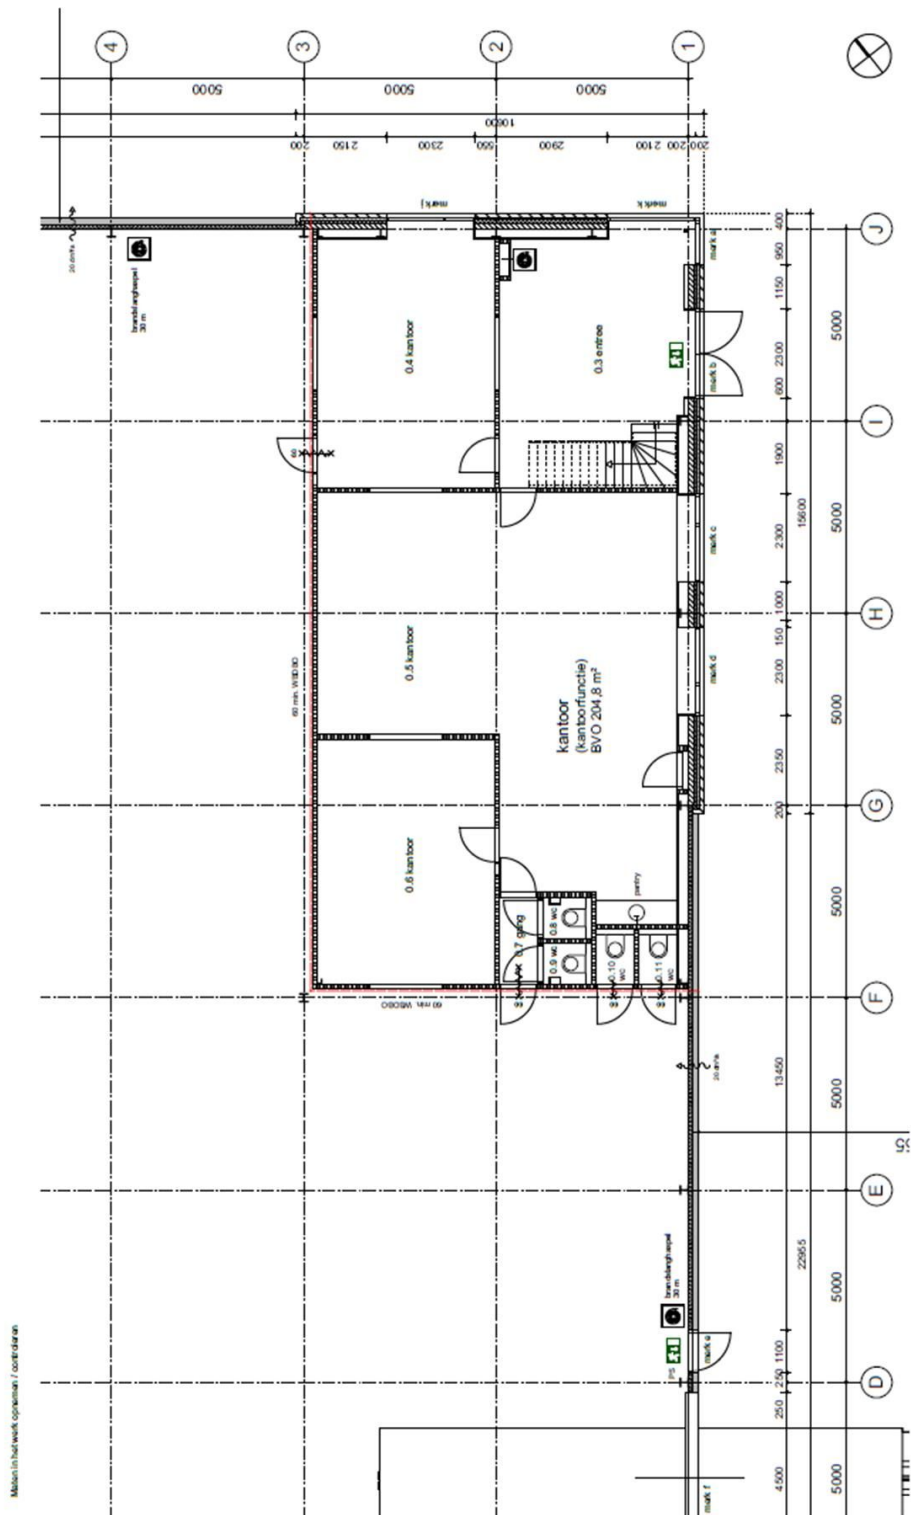

BEGANEGROND nieuw | schaal 1:100 | formaat A3 | 29 oktober 2020



De door AB&P Vaassen bv en verkoper verstrekte vrijblijvende informatie dient uitsluitend gezien te worden als een uitnodiging tot nader overleg c.q. tot het uitbrengen van een bod. Hoewel de informatie met de meeste zorg is samengesteld, wordt AB&P Vaassen bv noch door diens opdrachtgever ingestaan c.q. aansprakelijkheid aanvaard voor de juistheid dan wel volledigheid van de verstrekte, nog te verstrekken of vermelde gegevens.

Biedingen en onderhandelingen

Een bieding bestaat uit het bedrag dat u biedt, vervolgens de gewenste opleverdatum, en tenslotte de eventuele voorwaarden (zoals financieringsvoorbehoud). Uw bod wordt aan de verkopers overgebracht en daarop kan een tegenvoorstel volgen. De verkoper kan het bod ook afwijzen of direct accepteren. Een verkoper is niet verplicht u een tegenvoorstel te doen. U bent pas in onderhandeling als verkoper middels een tegenvoorstel reageert. Het staat partijen ten allen tijde vrij de onderhandeling af te breken. Tijdens een onderhandeling mogen bezichtigingen doorgaan.

Onderzoeksplicht

De koper heeft een onderzoeksplicht voor alle zaken die van belang kunnen zijn. Onder de onderzoeksplicht vallen zichtbare gebreken en publiekrechtelijke openbare informatie (zoals verkeers-/ bestemmingsplannen en/of zakelijke rechten). Koper is te allen tijde gerechtigd voor eigen rekening een bouwkundige keuring te (laten) verrichten, dan wel andere adviseurs te raadplegen teneinde een goed inzicht te verkrijgen over de staat van onderhoud.

Koopovereenkomst

Behoudens nadere afspraken gelden de standaardregels zoals deze voorkomen in de modelkoopakte, die is opgesteld door Landelijke Makelaars Vereniging LMV, de Consumentenbond en de Vereniging Eigen Huis. Eventueel door de koper te maken (financierings-) voorbehouden worden alleen vermeld als deze tijdens de onderhandelingen uitdrukkelijk zijn afgesproken.

Waarborgsom/bankgarantie

Bij het sluiten van een koopovereenkomst verplicht de koper zich binnen 4 weken na overeenkomen tot het stellen van een bankgarantie / waarborgsom bij de in de koopovereenkomst vermelde notaris. Deze zekerheidsstelling bedraagt in de regel tussen de 5 en 10% van de koopsom. In overleg kan hiervan worden afgeweken.

Ontbindende voorwaarden

Tijdens de onderhandelingen, dus vóór het bereiken van definitieve overeenstemming, dient u kenbaar te maken onder welke voorwaarden u de koopovereenkomst wilt sluiten. Deze voorwaarden zijn altijd van tijdelijke aard; na afloop van de gestelde periode kunt u zich er niet langer op beroepen.

Hypotheken

Wij staan garant voor een tevreden klant met onze persoonlijke en actieve aanpak! De aan -en/of verkoop van een pand is een goed moment om de financiële balans op te maken en zo nodig bij te sturen. Tegenwoordig kunnen de financiële producten nauw worden verbonden aan persoonlijke omstandigheden en wensen. Wij beschikken over onafhankelijke contacten in de wereld van financiële dienstverleners en gerenommeerde banken. Zij bieden u een duidelijk en onafhankelijk advies, optimale begeleiding en uitstekende service voor een goed resultaat.

Bedenktijd koper & bedenktijd verkoper

De koper die een natuurlijk persoon is en niet handelt in de uitoefening van een beroep of bedrijf heeft bedenktijd om deze koopovereenkomst te verbinden. De bedenktijd duurt drie dagen en begint om 0.00 uur van de dag die volgt op de dag dat de tussen partijen opgemaakte koop-overeenkomst (in kopie) aan de koper ter hand gesteld is. Indien de bedenktijd op een zaterdag, zondag of algemeen erkende feestdag eindigt, wordt deze verlengd tot en met de eerstvolgende dag die niet een zaterdag, zondag of algemeen erkende feestdag is. De bedenktijd wordt, zo nodig, zoveel verlengd, dat daarin tenminste twee dagen voorkomen die niet een zaterdag, zondag of algemeen erkende feestdag zijn. De voornoemde en in de koopakte opgenomen wettelijk bedenktijd zal eveneens contractueel door de verkoper(s) bedongen worden, onder dezelfde voorwaarden en condities zoals deze ook voor de koper gelden tenzij anders overeengekomen.

Koopakte ter hand gesteld op:	Bedenktijd eindigt op:
Maandag	Donderdag
Dinsdag	Vrijdag
Woensdag	Maandag
Donderdag	Maandag
Vrijdag	Dinsdag
Zaterdag	Dinsdag
Zondag	Woensdag

Overeenkomst

Aansluitend op het hiervoor vermelde kan koper aan een mondelinge overeenkomst geen rechten ontfangen, verkoper behoudt zich ten alle tijden alle rechten voor tot dat er tussen partijen een schriftelijke overeenkomst tot stand is gekomen. Verkoper is dus pas gehouden aan de overeenkomst wanneer deze door beide partijen is getekend.

Eigendomsoverdracht/levering

De datum van overdracht dient tijdens de onderhandelingen vastgesteld te worden. Uitsluitend in overleg en met goedkeuring van zowel de koper als de verkoper kan van deze datum achteraf worden afgeweken. Het is gebruikelijk, voorafgaand aan de levering, het object te inspecteren. Tevens worden de meterstanden opgenomen. Notaris ter keuze van de kopende partij.

Tenslotte

Voor nadere informatie of het maken van een bezichtiging-afspraken zijn wij u graag van dienst. Indien u na alle afweging toch geen belangstelling heeft voor dit object, maar wel verder wilt zoeken, overweegt u dan een om gebruikt te maken van onze aankoopbegeleiding. Wij adviseren u graag over de diverse mogelijkheden.

De verkoper heeft zijn best gedaan om de woning tijdens de bezichtiging zo goed mogelijk naar voren te laten komen. Wanneer u een bezichtiging heeft gehad, verwacht de verkoper een reactie omtrent uw bevindingen, ook wanneer u geen verdere belangstelling meer heeft voor de woning. Wij verzoeken u dan ook vriendelijk om ons hiervan op de hoogte te stellen, zodat wij de verkoper hierover kunnen inlichten.