



Linker zijgevel (nieuw)

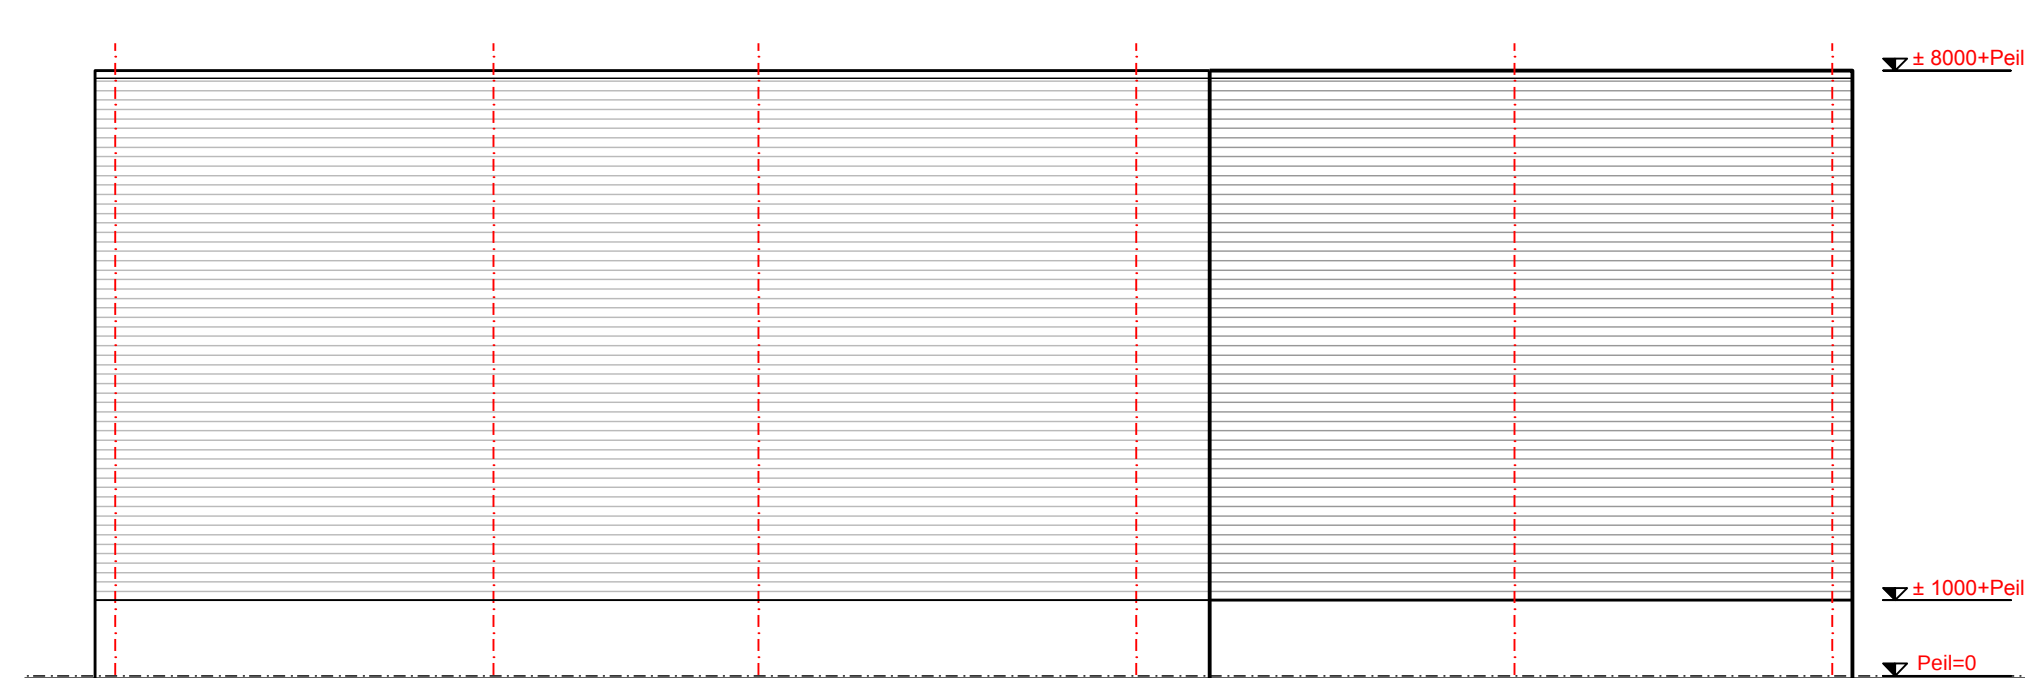

Rechter zijgevel (nieuw)



Achtergevel (uitvoering)

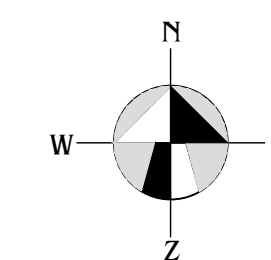

W O

Z

Kadastrale gemeente: Eersel
Plaatselijk bekend als: Eersel
Sectie: H
Nummer(s): 837
Schaal: 1:500

omschrijving : Plan voor het uitbreiden van
een bedrijfshal t.b.v. opslag-
ruimte aan de Meerheide 105 te
Eersel voor: Van der Aalst verhuur

opdr. geveer Dhr. E.H.M. de Haas
Brouwer 2
5521 DK Eersel
Tel.: 0497-516236

 **Ventilatie - Bouwbesluit - E.P.C.**
Nieuwbouw - Verbouw - Renovatie

Heers 32
5521 NV Eersel

Tel. 0497-512
Fax. 084-7449

werk nr. : 17-509 getekend : G.v.A.
 formaat : 840x840 schaal : 1:100/10
 blad nr. : U-01 datum : 25-01-2018

 **Ventilatie - Bouwbesluit - E.P.C.**
Nieuwbouw - Verbouw - Renovatie

Heers 32
5521 NV Eersel

Tel. 0497-512
Fax. 084-7449

[illegible]

Beqane grond (uitvoering)

Principe doorsnede / detail

Nieuwe uitbreiding geheel uitvoeren overeenkomstig bestaande detaillering

Renovoo kleuren en materialen		
Onderdeel	Materiaal	Kleur
Gevelplint	Metselwerk wf.	Zwart / zilver
Voegwerk	Voegspecie platvlo	Antraciet
Gevelbekleding	Horizontale golfplaten smale golf	Aluminiumkleur
OH-deur	Aluminium (vigs. fab./revr)	Ral 1002 (sandgebl)
Platdak	Bitumen	Zwart
Dakrand	Aluminium zetwerk	Antraciet

Alle kleuren & materialen geheel overeenkomstig aan de bestaande bedrijfsnaam uit te voeren.