


TE HUUR



HOFSTEDE

BEDRIJFSHUISVESTING

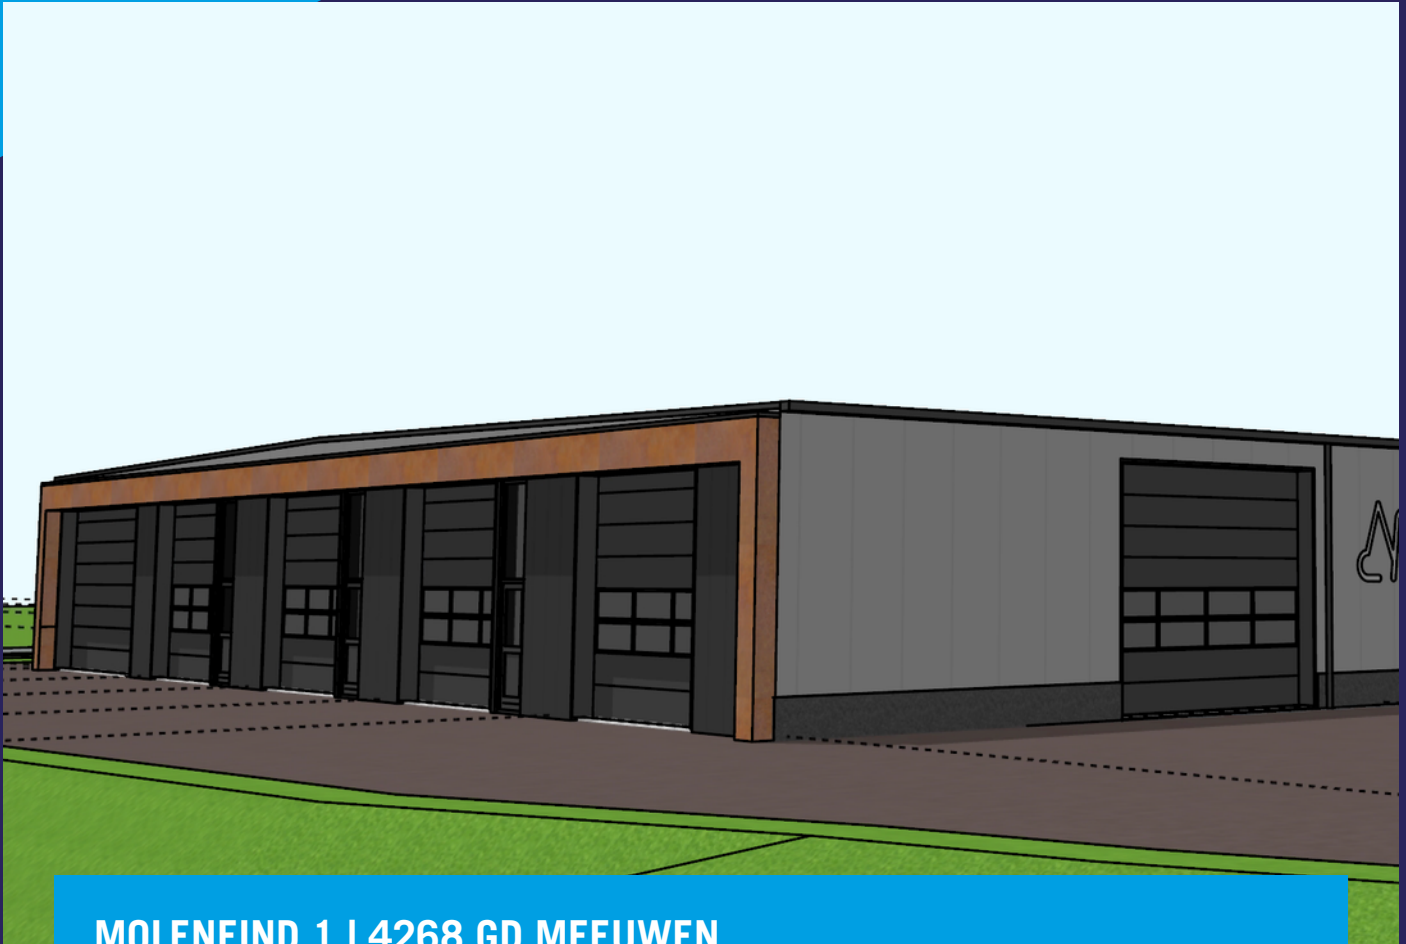

MOLENEIND 1 | 4268 GD MEEUWEN

HUURPRIJS:

€ 975,- per maand (excl. btw)




vastgoedcert
gecertificeerd



funda in business

**LOKALE KENNIS
REGIONALE KRACHT
PERSOONLIJK CONTACT**

KENMERKEN BEDRIJFSRUIMTEN

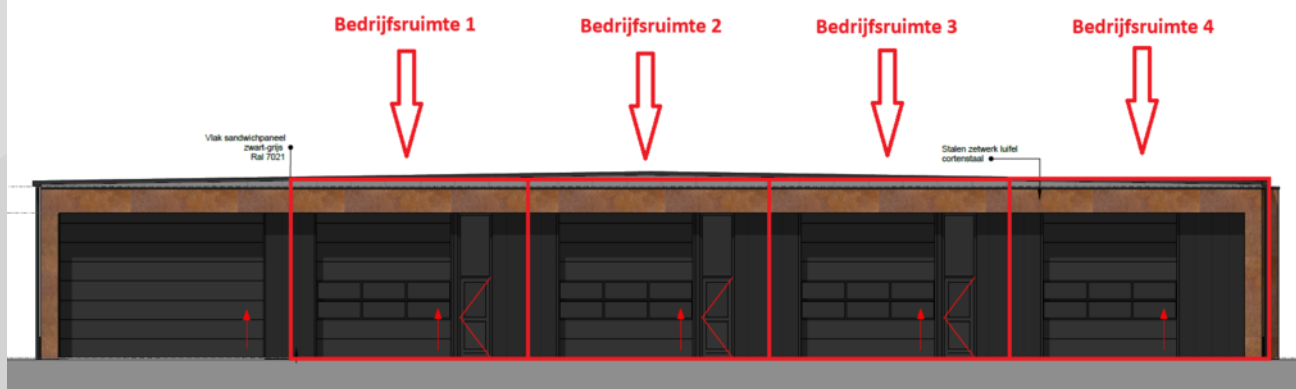

Omvang project

4 zelfstandige bedrijfsunits

Oppervlakte units

- ca. 96 m² bedrijfs/opslagruimte b.g.
- ca. 45 m² verdiepingvloer achterzijde (optioneel)

Vrije hoogte

ca. 5 meter

Bouwjaar

2025 (in aanbouw)

Voorzieningen

- Onderheide betonvloer (1.500 kg/m²)
- Elektrisch bedienbare overheaddeur
- Loopdeur met aluminium gevelkozijnen

Parkeerfaciliteiten

Eigen parkeerplaatsen direct voor de deur

OMSCHRIJVING

MOLENEIND 1 TE MEEUWEN | Word eerste gebruiker van deze nieuwe bedrijfsunit(s) op goed bereikbare zichtlocatie!

ALGEMEEN

Op goed bereikbare zichtlocatie direct langs de provinciale weg N283 is dit representatieve nieuwbouw bedrijfsgebouw gesitueerd. Het gebouw beschikt over vier hoogwaardige bedrijfsruimten (96 m² b.g.) die optimaal geschikt zijn voor kleinere bedrijven en zelfstandigen. De units bevinden zich aan de linkerkant van het gebouw en hebben een goede zichtbaarheid vanaf de doorgaande weg.

Elke unit beschikt over een ruime vrije hoogte, een betonvloer en een elektrisch bedienbare overheaddeur aan de voorzijde. In overleg is het mogelijk om aan de achterzijde van de bedrijfsunit een halve verdiepingsvloer (entresol) van ca. 45 m² te laten realiseren.

STERKE PUNTEN

- Representatieve en moderne uitstraling
- Gelegen op zichtlocatie langs de N283
- Ruime vrije hoogte van ca. 5 meter
- Parkeren voor de deur
- Mogelijkheid tot realiseren verdiepingsvloer (in overleg)

HUURPRIJS

Zonder verdiepingsvloer: € 975,- excl. btw per maand

Met verdiepingsvloer: € 1.225,- excl. btw per maand

LOCATIE EN BEREIKBAARHEID

De units zijn gelegen langs de N283 ter hoogte van Meeuwen, op de hoek van het bedrijventerrein, met uitstekende zichtbaarheid en een snelle verbinding. Vanaf de N283 is er ten westen bij Hank aansluiting op de Rijksweg A-27 (Breda-Utrecht. Ten Oosten heeft u met 10 minuten aansluiting op de Rijksweg A-59 Hooipolder – Empel. U zit centraal tussen de routes naar Rotterdam-Antwerpen, Amsterdam-Maastricht en Rotterdam en het Europese achterland.

BESTEMMING EN GEBRUIKSMOGELIJKHEDEN

Ter plaatse is het bestemmingsplan 'Meeuwen' van kracht, de bestemming betreft Enkelbestemming Bedrijf. De bedrijfsruimten zijn geschikt voor bedrijven die staan vermeld in de categorieën 1 en 2 van de Staat van Bedrijfsactiviteiten. Te gebruiken voor opslag en lichte industrie.

BOUWAARD

De draagconstructie is opgebouwd uit een staalconstructie, met gevels uitgevoerd in geïsoleerde sandwichpanelen met een Rc-waarde van ca. 4,7 m²K/W.

De fundering bestaat uit prefab heipalen met geïsoleerde funderingsbalken. De overheaddeuren zijn eveneens geïsoleerd en elektrisch bedienbaar. De vloer betreft een gewapende onderheide betonvloer met daaronder EPS-isolatie (Rc-waarde ca. 3,7 m²K/W).

Het dak is uitgevoerd als een geïsoleerd stalen dak voorzien van kunststof dakbedekking. De gevelkozijnen zijn uitgevoerd in aluminium en voorzien van isolerende beglazing. Het staalwerk, zetwerk en waterslagen zijn afgewerkt in kleur passend bij de gevelbeplating.

OPPERVLAKTEN

Begane grond:

- ca. 96 m² bedrijfs/opslagruimte


Eerste verdieping (optioneel):

- ca. 45 m² entresolvloer


Het object is niet conform de meetnorm van het normblad NEN2580 ingemeten en derhalve kan geen enkel recht worden ontleend aan de genoemde metrages.



**DE VERMELDE
METRAGES ZIJN
UITSLUITEND
INDICATIEF**

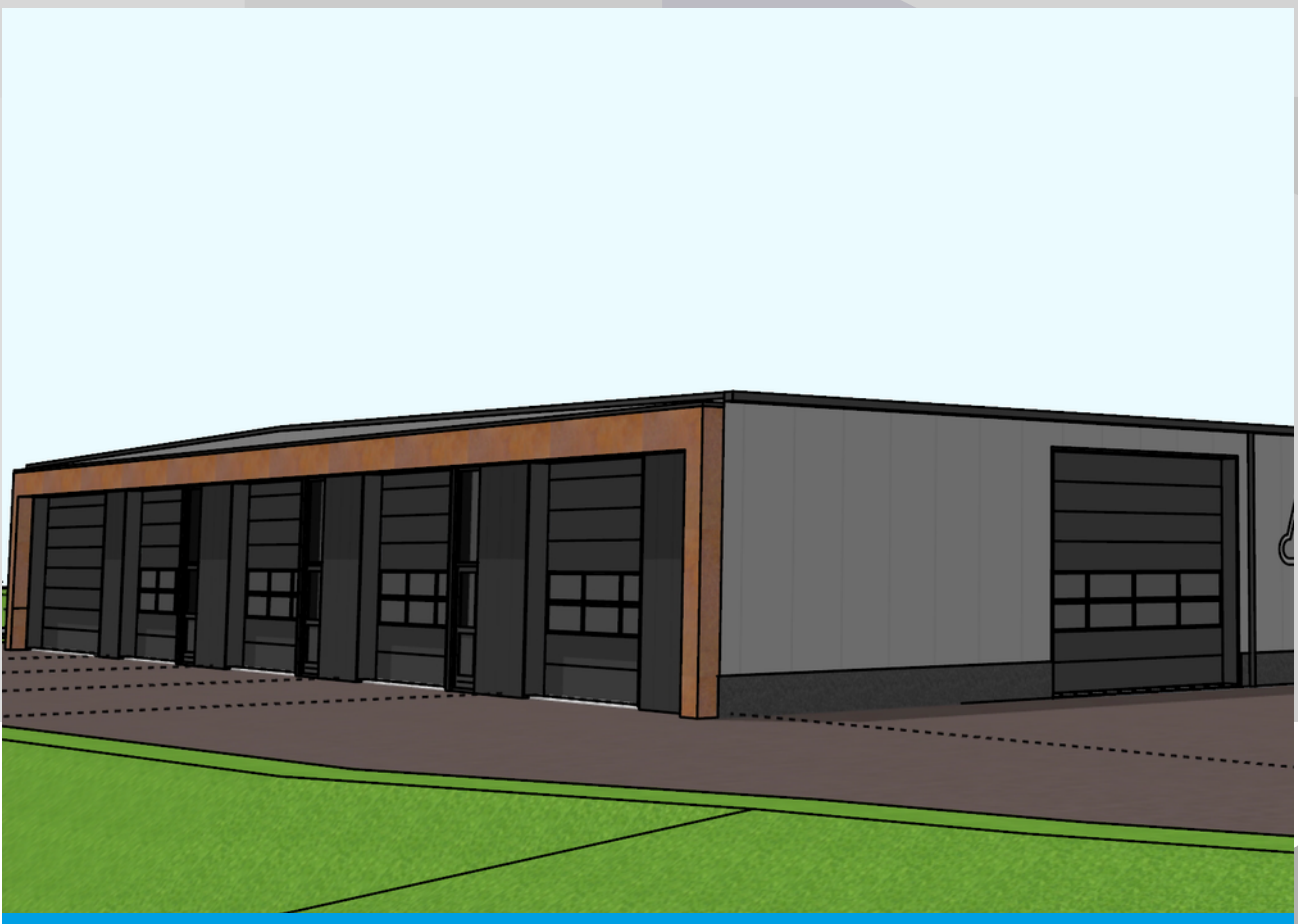


PLATTEGROND (ZONDER VERDIEPING)

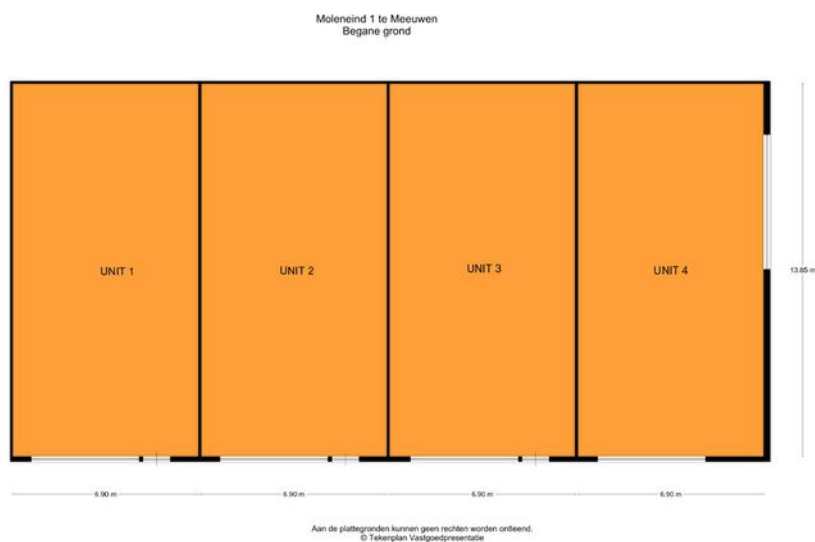


ca. 96 m² bedrijfs/opslagruimte begane grond

PLATTEGROND (MET VERDIEPING)

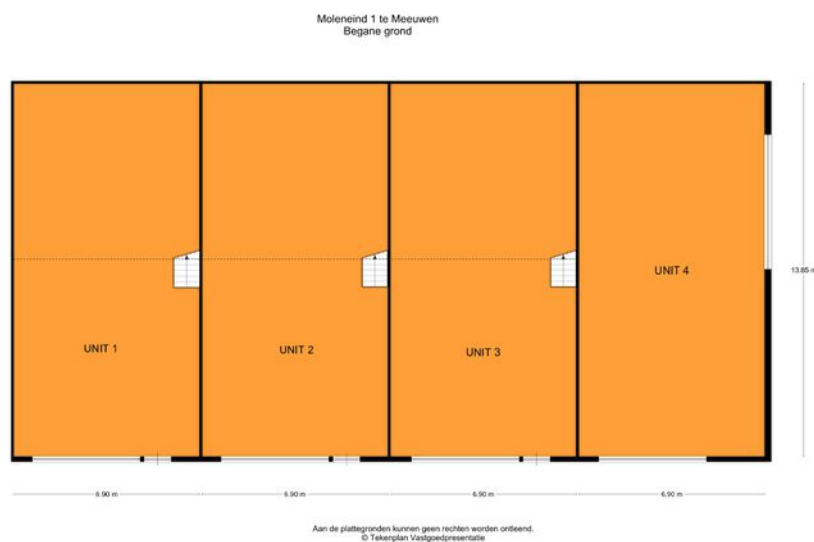

ca. 96 m² begane grond | ca. 45 m² verdiepingsvloer

LOCATIE VAN HET OBJECT

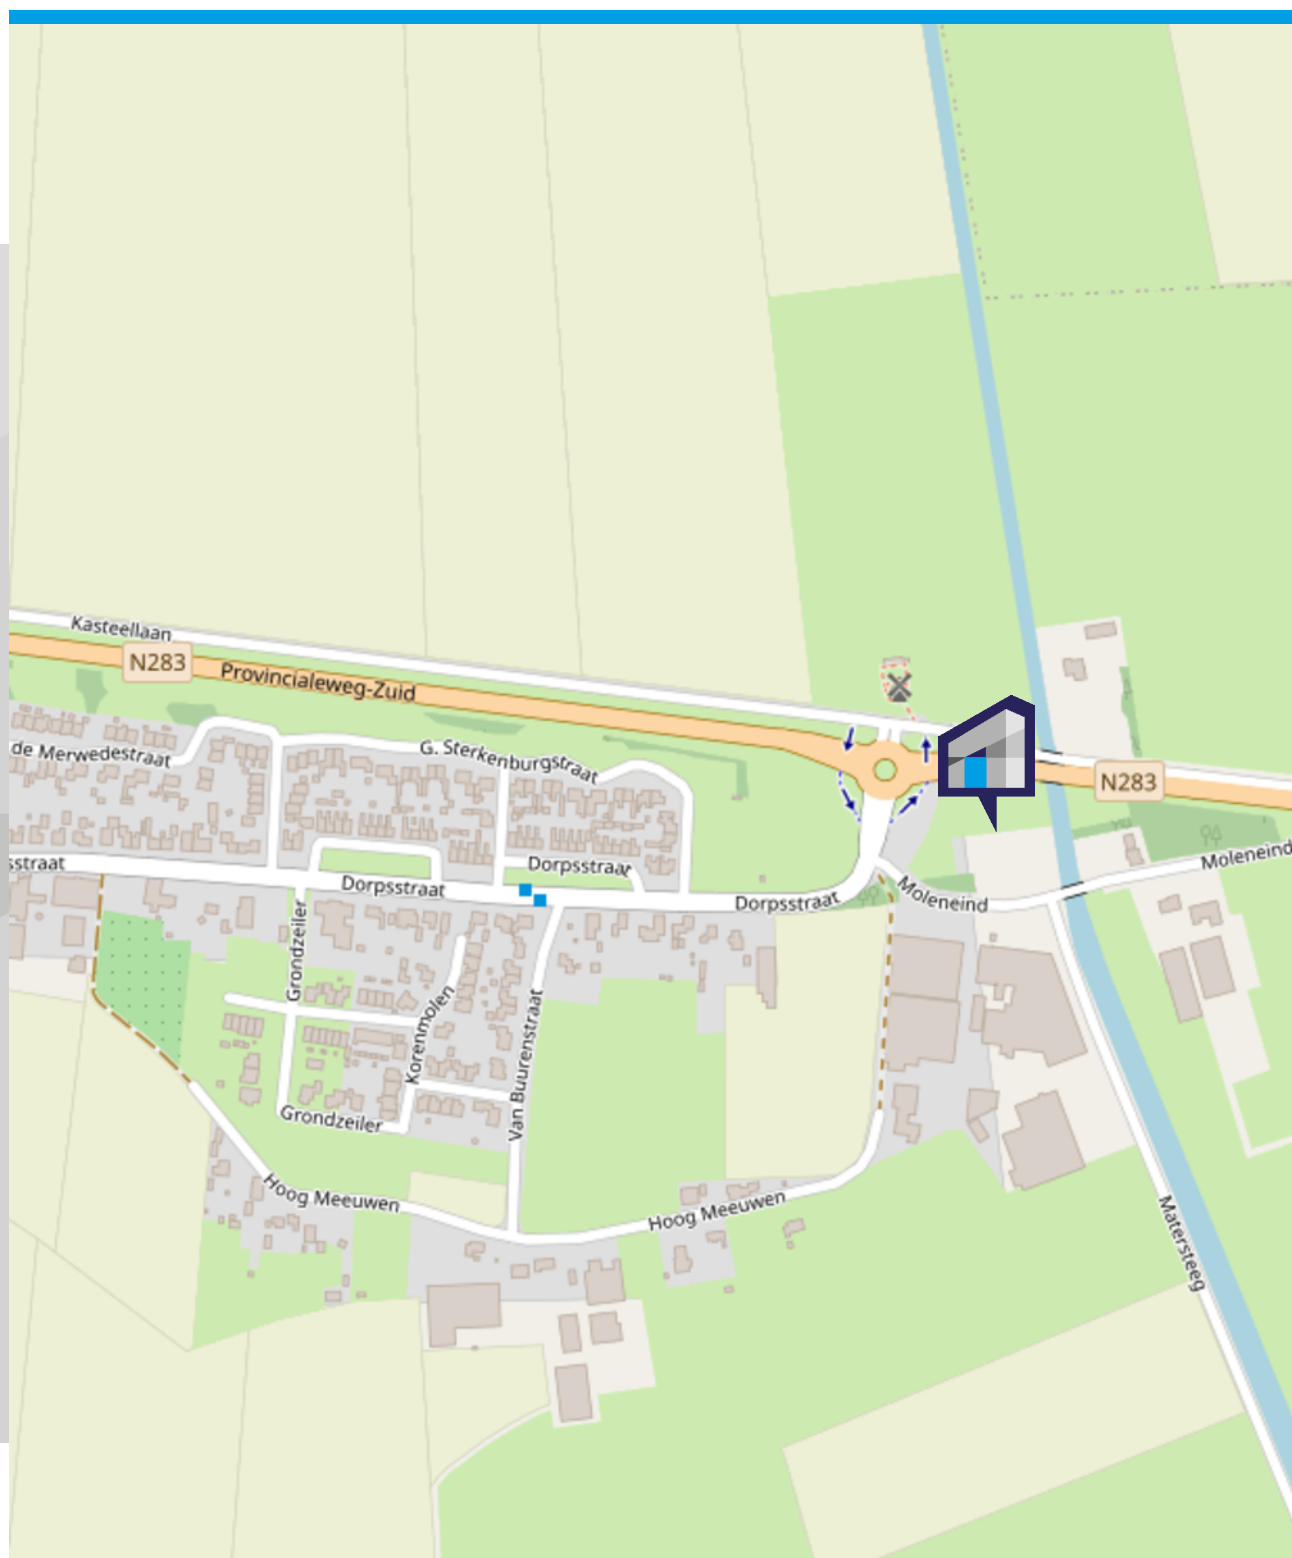


MOLENEIND 1, 4268 GD MEEUWEN

ONDERNEMEN IN ALTENA

De gemeente Altena is, met een mooie centrale ligging en diversiteit aan bedrijven en vak-kennis, een ideale gemeente voor ondernemers om zich te vestigen. Ruim opgezette bedrij-venterreinen, een havengebied met nationale bekendheid en mooie horecagelegenheden: Altena heeft het allemaal. In Altena kunt u qua vestigingslocatie verschillende kanten op. De gemeente beschikt namelijk over ruim 16 bedrijventerreinen. Hierdoor is het gemakkelijk om uw onderneming uit te breiden binnen de gemeente. De bedrijventerreinen bevinden zich in Werkendam, Sleeuwijk, Veen, Giessen, Nieuwendijk, Hank, Dussen en Wijk en Aalburg. Altena is dé gemeente met ruime ontwikkelkansen voor zowel jonge- als oudere ondernemingen in uiteenlopende sectoren.

Locatie en bereikbaarheid

De gemeente Altena heeft een centrale ligging en is te bereiken middels de Rijksweg A-27. Enkele kilometers ten noorden geeft deze weg toegang tot de Rijksweg A-15. Enkele kilo-meters in het zuiden is de Rijksweg A-59 te bereiken. De gemeente Altena is gesitueerd in het noorden van Noord-Brabant en grenst aan Zuid-Holland. Door deze centrale ligging is Altena omringd door de grote steden. Zo zijn steden zoals Oosterhout, Breda en 's-Hertogenbosch, maar ook steden boven de rivier zoals Dordrecht en Gorinchem gemakkelijk te bereiken.

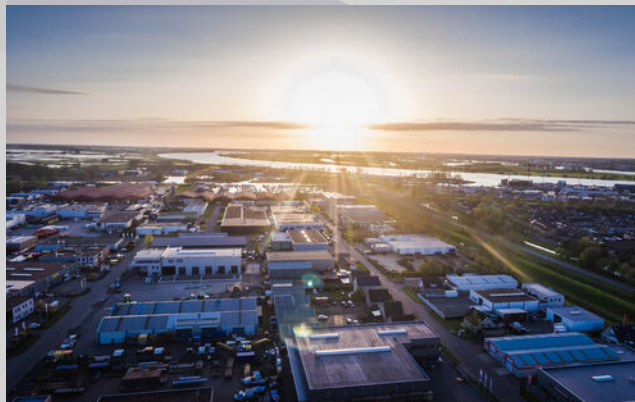

**" EEN IDEALE
GEMEENTE VOOR
ONDERNEMERS "**



KADASTRALE KAART

Kadastrale kaart

Uw referentie: Hofstede BOG



Deze kaart is noordgericht	Schaal 1: 1000	kadaster
12345 Perceelnummer	Kadastrale gemeente Aalburg	
25 Huisnummer	Sectie B	
Vastgestelde kadastrale grens	Perceel 1337	
Voorlopige kadastrale grens		
Administratieve kadastrale grens		
Bebouwing		
Voor een eensluitend uittreksel, geleverd op 1 juli 2025	Aan dit uittreksel kunnen geen betrouwbare maten worden ontleend.	
De bewaarder van het kadaster en de openbare registers	De Dienst voor het kadaster en de openbare registers behoudt zich de intellectuele eigendomsrechten voor, waaronder het auteursrecht en het databankenrecht.	

Gemeente: Aalburg
Sectie: B
Perceelnummer: 1337 (gedeeltelijk)

VERHUURVOORWAARDEN

Huurovereenkomst: Kantoorruimte en andere bedrijfsruimte in zin van Artikel 7:230a BW

In geval van verhuur van kantoorruimten en andere bedrijfsruimte in de zin van artikel 7:230a BW zal er een huurovereenkomst worden opgesteld gebaseerd op het model ROZ Huurovereenkomst Kantoorruimte en andere bedrijfsruimte in de zin van artikel 7:230 BW, vastgesteld door de Raad van Onroerende Zaken (ROZ) op 30 januari 2015 en tevens gepubliceerd op de website www.roz.nl. De bijbehorende algemene bepalingen zullen van toepassing zijn. De algemene bepalingen kunt u downloaden via:

<https://roz.nl/roz-modellen/kantoorruimte/algemene-bepalingen-kantoorruimte-2015.pdf>

 **Ga naar Algemene Bepalingen**

Huurovereenkomst Winkelruimte en andere bedrijfsruimte in de zin van Artikel 7:290 BW

In geval van verhuur van winkelruimte en andere bedrijfsruimte in de zin van artikel 7:290 BW zal er een huurovereenkomst worden opgesteld gebaseerd op het model ROZ Huurovereenkomst Winkelruimte en andere bedrijfsruimte in de zin van artikel 7:290 BW, vastgesteld door de Raad van Onroerende Zaken (ROZ) op 17 september 2012 en tevens gepubliceerd op de website www.roz.nl. De bijbehorende algemene bepalingen zullen van toepassing zijn. De algemene bepalingen kunt u downloaden via:

roz.nl/roz-modellen/winkelruimte/algemene-bepalingen-winkelruimte-2012.pdf

 **Algemene bepalingen Winkelruimte**

Bijzondere bepalingen

Ter uitbreiding op bovengenoemde huurovereenkomsten zullen er diverse bijzondere bepalingen opgenomen worden bijvoorbeeld: t.b.v. het uitsluiten aansprakelijkheden voor verhuurder, verbieden van illegale activiteiten, kostenverdelingen etc.

Omzetbelasting

Uitgangspunt is btw-belaste verhuur. Derhalve dient bovengenoemd bedrag te worden vermeerderd met het van toepassing zijnde btw-percentage. Indien huurder niet aan het 90% criterium voldoet, zal er van rechtswege sprake zijn van omzetbelasting vrijgestelde verhuur. Alsdan wordt de overeengekomen kale huurprijs, exclusief omzetbelasting, zodanig verhoogd dat het voor verhuurder ontstane nadeel volledig wordt gecompenseerd.

Huurprijsaanpassing

De huurprijs zal jaarlijks, voor het eerst één jaar na de ingangsdatum van de huurovereenkomst, worden aangepast op basis van het maandprijsindexcijfer volgens de consumentenprijsindex (CPI) reeks alle huishoudens (2015=100), dan wel de meest recente tijdbasis, gepubliceerd door het CBS. De nieuwe huurprijs zal nimmer lager zijn dan de laatst geldende huurprijs.

Zekerheidsstelling

Waarborgsom ter grootte van drie maanden huur inclusief omzetbelasting en eventuele voorschotten nutsvoorzieningen.

HOFSTEDE
BEDRIJFSHUISVESTING

VERHUURVOORWAARDEN

Bestemming / milieu

Als nieuwe huurder of gebruiker dient u na te gaan of uw bedrijfsactiviteiten passen binnen het bestemmingsplan en of u uw bedrijf zich er mag vestigen. Wanneer uw bedrijf het milieu belast, moet u een milieuvergunning aanvragen of een melding Activiteitenbesluit doen. Belast u het milieu niet of weinig? Dan is dit niet nodig. U heeft wel te maken met de algemene milieu-regels.

U kunt met de Activiteitenbesluit Internet Module (AIM, aimonline.nl) nagaan of u een milieuvergunning nodig heeft en/of u een melding Activiteitenbesluit moet doen.

Verder kunt u met de module:

- inzicht krijgen in milieuregels en maatregelen;
- online een melding Activiteitenbesluit indienen.

De algemene milieuregels van het Activiteitenbesluit milieubeheer gelden voor ieder bedrijf. Hierdoor weet u ook meteen welke algemene milieuregels voor uw bedrijf gelden.

 Ga naar AIMonline.nl

HOFSTEDEBEDRIJFSHUISVESTING.NL

**AANKOPEN OF
AANHUREN DOET U
MET EEN VAN ONZE
SPECIALISTEN.**



ALGEMENE INFORMATIE

Makelaar

Hofstede Bedrijfshuisvesting B.V. treedt op namens de verkoper of verhuurder. Mocht door bemiddeling van Hofstede Bedrijfshuisvesting B.V. een transactie tot stand komen, dan bent u als koper en/of huurder geen courtage verschuldigd. In geval van koop zullen normaliter de makelaarskosten van Hofstede Bedrijfshuisvesting B.V. in opdracht van verkoper door notaris verrekend worden ten tijde van transport.

Voorbehoud

Eventuele transacties dienen ter goedkeuring voorgelegd te worden aan opdrachtgever c.q. eigenaar van het gebouw. Tot deze goedkeuring is verleend, zijn alle uitgebrachte aanbiedingen geheel vrijblijvend.

Disclaimer

Deze vrijblijvende informatie is met de grootst mogelijke zorgvuldigheid samengesteld. Voor de juistheid van deze informatie kan door Hofstede Bedrijfshuisvesting B.V. echter geen aansprakelijkheid worden aanvaard, noch kan aan de vermelde informatie enig recht worden ontleend. Deze informatie is niet bedoeld als aanbod. Door aanvaarding van de vermelde condities of het uitbrengen van een daarvan afwijkend aanbod worden onze opdrachtgevers en wij niet gebonden, ook niet tot het doen van een tegenaanbod. Een overeenkomst komt slechts tot stand door kennisgeving van een in alle opzichten en derhalve ook op ondergeschikte punten met een aanbod overeenkomstig aanvaarding.

Privacy

Hofstede Bedrijfshuisvesting B.V. neemt uw privacy erg serieus en ziet de regels rondom gegevensbescherming als logische fatsoensnormen. Hofstede Bedrijfshuisvesting B.V. verwerkt uw gegevens zorgvuldig en volgens de wettelijke voorschriften. Wij besteden veel aandacht aan een adequate beveiliging, zodat uw gegevens worden beschermd tegen ongeautoriseerd gebruik, ongeautoriseerde toegang, wijziging of onrechtmatige vernietiging.

Hofstede Bedrijfshuisvesting B.V. investeert continu in het bieden van goede dienstverlening. Een onderdeel hiervan is het NVM-brede privacy programma.

Nuttige links

Betemmingsplannen:

<https://www.ruimtelijkeplannen.nl/>

 **Ga naar Bestemmingsplannen**

Bodeminformatie/vervuiling:

www.bodemloket.nl/kaart

 **Ga naar Bodeminformatie**

Adressen, bouwjaren en gebouwfuncties:

bagviewer.kadaster.nl/lvbag/bag-viewer/

 **Ga naar Kadaster**

Voorwaarden / certificeringen / registers

NVM – Hofstede Bedrijfshuisvesting B.V. is lid van de Nederlandse Vereniging voor Makelaars, de werkzame makelaars zijn lid van de vakgroep Business. Op al ons werk zijn de Algemene Voorwaarden NVM voor professionele opdrachtgevers (versie februari 2011) van toepassing. Deze voorwaarden kunt u downloaden via: www.nvm.nl/service/brochures

 **Ga naar Voorwaarden NVM**

VastgoedCert – Onze makelaars zijn ingeschreven bij stichting VastgoedCert.

NRVT – Onze taxateurs staan in het Nederlands Register Vastgoed Taxateurs en handelen conform de richtlijnen van het NRVT.

EEN BEDRIJFSPAND HUREN IN 5 STAPPEN

BEZICHTIGEN

1

Plan een bezichtiging en bekijk samen met de makelaar het object.

Maak de beslissing of u het object wilt huren en kom tot een mondelinge overeenkomst.

2

ONDERHANDELEN

CONTROLLEREN

3

Wij zullen zorg dragen voor het opstellen van een concept huurovereenkomst.

Na wederzijdse goedkeuring op de overeenkomst plannen we een gezamenlijk tekenmoment in.

4

TEKENEN

OPLEVERING

5

Op de datum van oplevering ontvangt u de sleutels en kunt u gebruik maken van het gehuurde object.



HOFSTEDE

BEDRIJFSHUISVESTING

TEAM

HOFSTEDE BEDRIJFSHUISVESTING



THEO BAKKER

Bedrijfsmakelaar / Register Taxateur - Lid NVM-Business

Theo is de senior bedrijfsmakelaar en -taxateur. Hij heeft ruim 20 jaar ervaring in de makelaardij. Door de jaren heen heeft Theo al veel complexe zaken begeleid. Van zijn marktkennis en deskundigheid maken velen elke dag gebruik. Theo denkt graag met u mee.



SANDER DE RIE

NVM-Makelaar

Sander is al een aantal jaar werkzaam bij Hofstede Bedrijfshuisvesting. Naast zijn werk volgt hij de opleiding Vastgoed & Makelaardij die hij bijna heeft afgerond aan de Hogeschool Rotterdam. Deze ondernemende kracht bedient zijn klanten met veel enthousiasme en assisteert onze taxateurs.



ALBERT DE LANGE

Bedrijfsmakelaar / Register Taxateur - Lid NVM-Business

Albert is bedrijfsmakelaar en registertaxateur op de vestiging in Sliedrecht. Daarnaast bedient hij ook de woningmarkt. Albert beschikt over een breed netwerk en heeft jarenlange ervaring in de makelaardij. Hij heeft een nuchtere, doortastende kijk op zaken. Uw zaken zijn in vertrouwde handen bij Albert.



LEENDERT PAANS

Makelaar A-RMT

Leendert voegt jeugdige dynamiek en een frisse wind toe aan ons team. Als jongste kracht in ons midden heeft hij een bruisende energie en een enthousiaste benadering. Naast zijn werk studeert hij de opleiding Vastgoedkunde aan de Hogeschool Rotterdam. Leendert bedient met fris enthousiasme zijn klanten.





MARK VAN ROSSUM

**Bedrijfsmakelaar / Register Taxateur
Lid NVM-Business**

Mark is vanaf de middelbare school werkzaam bij Hofstede Bedrijfshuisvesting en heeft zijn diploma Vastgoed & Makelaardij aan de Hogeschool Rotterdam behaald. Inmiddels is hij ook één van de jongste register taxateurs van Nederland. Hij bedient zijn klanten op een adequate manier. Mark heeft vaak aan een half woord genoeg.



FRANCIENE SNOEI

Office Manager

Met enthousiasme ondersteunt Franciene de makelaars van Hofstede Bedrijfshuisvesting. Daarnaast staat ze de klanten graag te woord en draagt zorg voor een snelle en precieze handelswijze.



SANDER PAANS

Technisch Vastgoedmanager

Met ruim 50 jaar ervaring in de installatiebranche is het beheer van uw vastgoed bij Sander in goede handen. Sander staat van A tot Z garant voor een vlotte en vlekkeloze afhandeling van alle technische- en onderhoudsproblemen van de woningen en utiliteitsgebouwen die binnen onze beheerportefeuille vallen.

UW ZAKELIJKE PARTNER

HOFSTEDEBEDRIJFSHUISVESTING.NL

WERKENDAM

Sasdijk 10
4251 AA Werkendam
085 - 049 51 55

SLIEDRECHT

Brouwerstraat 12
3364 BE Sliedrecht
0184 - 41 01 51



AANKOOP • AANHUUR • TAXATIE • VERKOOP • VERHUUR



HOFSTEDE

BEDRIJFSHUISVESTING

KANTOOR WERKENDAM

Sasdijk 10, 4251 AA Werkendam

info@hofstedebedrijfshuisvesting.nl

 085 - 049 51 55

KANTOOR SLIEDRECHT

Brouwerstraat 12, 3364 BE Sliedrecht

albert@hofstedebedrijfshuisvesting.nl

 0184 - 41 01 51