

TE KOOP

Veerpolder 19-077 te Warmond



Barnhoorn
BEDRIJFSMAKELAARDIJ

Veerpolder 19-077 te Warmond

Object

Zeer courante- en ruime garagebox voor verkoop beschikbaar. De garagebox is gelegen op de 1^e verdieping van het bedrijfsverzamelgebouw 'Business Center Warmond'. De ruime garagebox is uitermate geschikt voor opslagdoeleinden- of kleine werkplaats voor bijvoorbeeld een ZZP'er. De box heeft een vrije hoogte van ca. 3,50 meter en is voorzien van krachtstroom, elektra, uitstortgootsteen, verlichting en elektrisch bedienbare overheaddeur. Op de begane grond van het complex bevindt zich een toiletgroep voor gezamenlijk gebruik.

De garagebox is zeer goed bereikbaar per auto. De luie hellingbaan is verwarmd en daardoor ook bij winterse omstandigheden goed bereikbaar.

Locatie

Het bedrijventerrein 'Veerpolder' is goed bereikbaar met eigen en openbaar vervoer, door nabijheid van de uitvalswegen richting de A44 en de N206 en een nabijgelegen bushalte. Op het bedrijventerrein is een diversiteit aan ondernemingen vertegenwoordigd met onder andere vestigingen van Protest, Monkey Town en Dekker Warmond.

Oppervlak

De ruime garagebox heeft een metrage van ca. 40 m².

Koopsom

€ 99.500,- k.k.

Kadastrale gegevens

Gemeente : Warmond
Sectie : C
Nummer : 801
Indices : A77

VvE

Het verkochte maakt onderdeel uit van de actieve en gezonde Vereniging van Eigenaars 'Business Center Warmond'. De actuele bijdrage aan de VvE bedraagt € 177,04 per kwartaal (excl. voorschot elektra en water)

Opleveringsniveau

De garagebox wordt in de huidige staat opgeleverd, o.a. voorzien van:

- Elektrisch bedienbare overheaddeur;
- Loopdeur in de overheaddeur;
- Krachtstroom;
- Uitstortgootsteen;
- Verlichting.

Bestemming/gebruik

Enkelbestemming bedrijf met functieaanduiding tot en met categorie 3.2 (zie bijlage). Voor meer informatie verzoeken wij u contact op te nemen met de gemeente Teylingen.

Parkeervoorzieningen


Goede gratis parkeergelegenheid op openbaar terrein.



Barnhoorn
BEDRIJFSMAKELAARDIJ



Veerpolder 19-077 te Warmond

Foto's

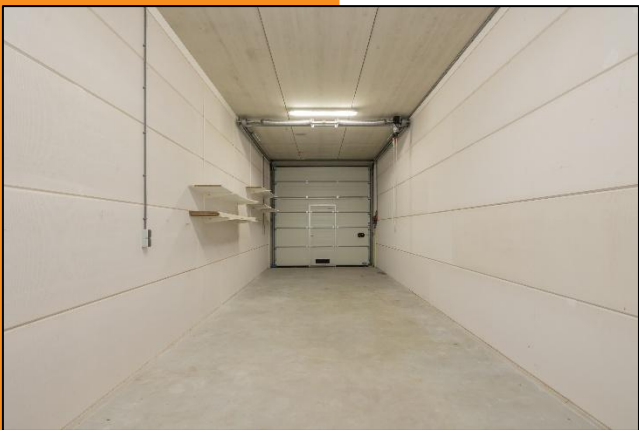

Veerpolder 19-077 te Warmond


Locatie

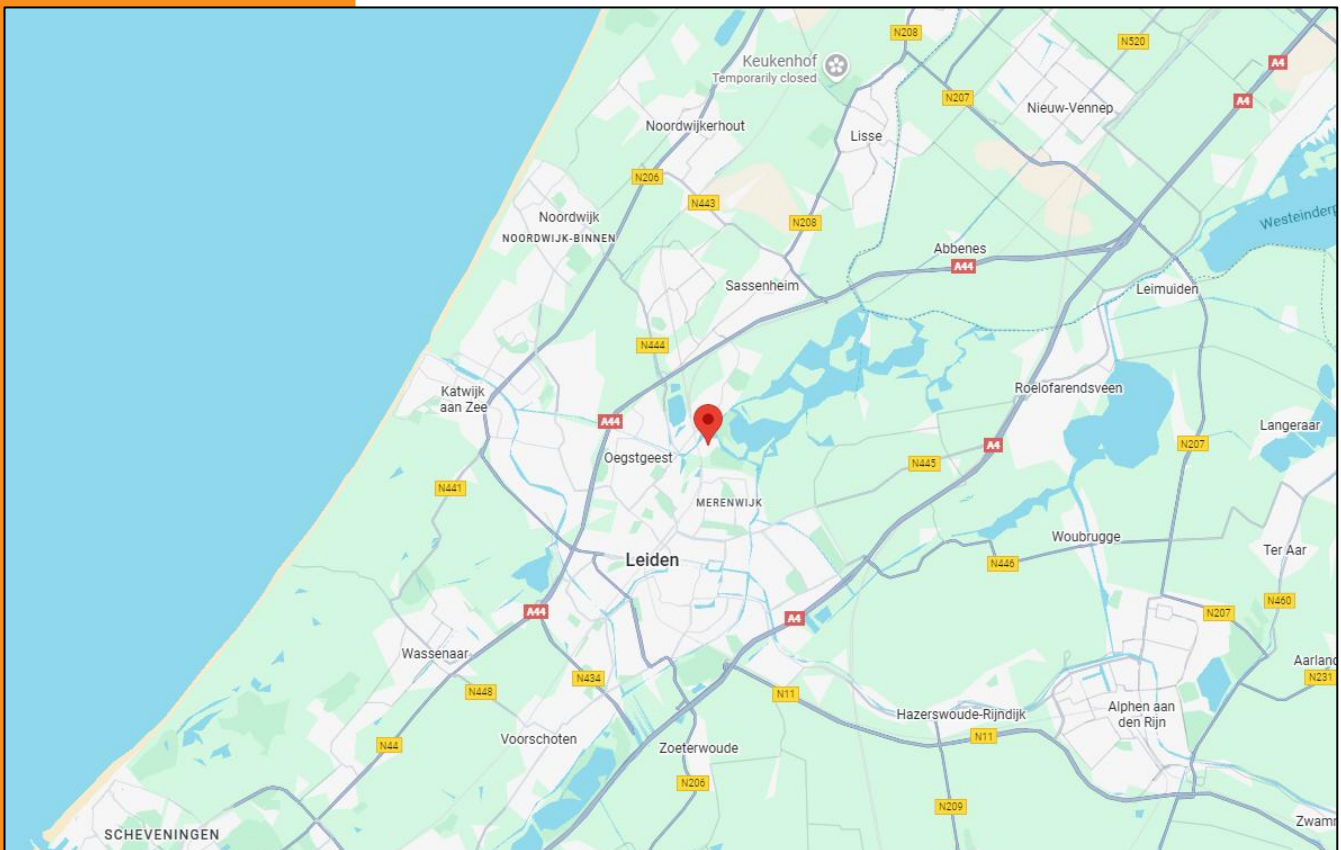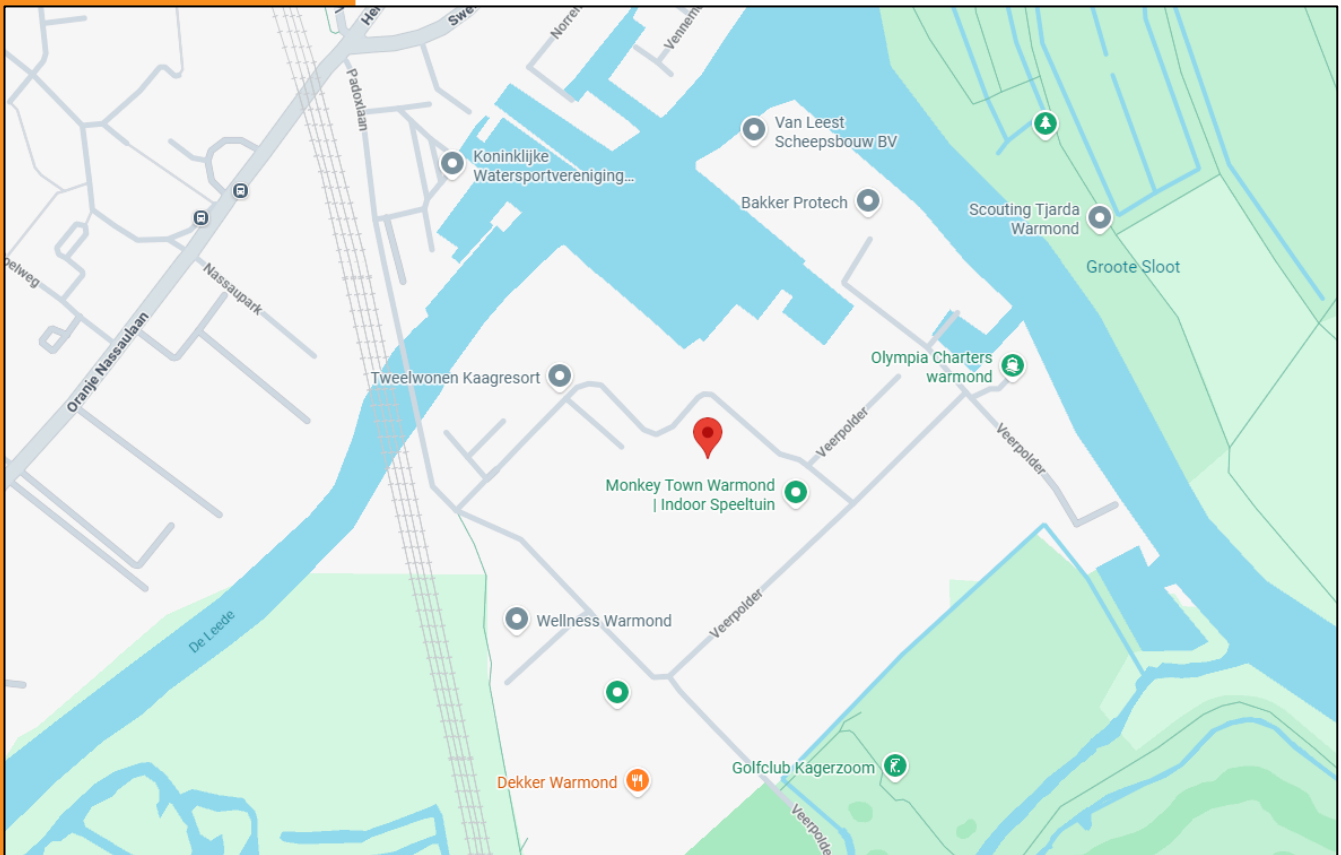

Barnhoorn
BEDRIJFSMAKELAARDIJ

Veerpolder 19-077 te Warmond

Plattegrond

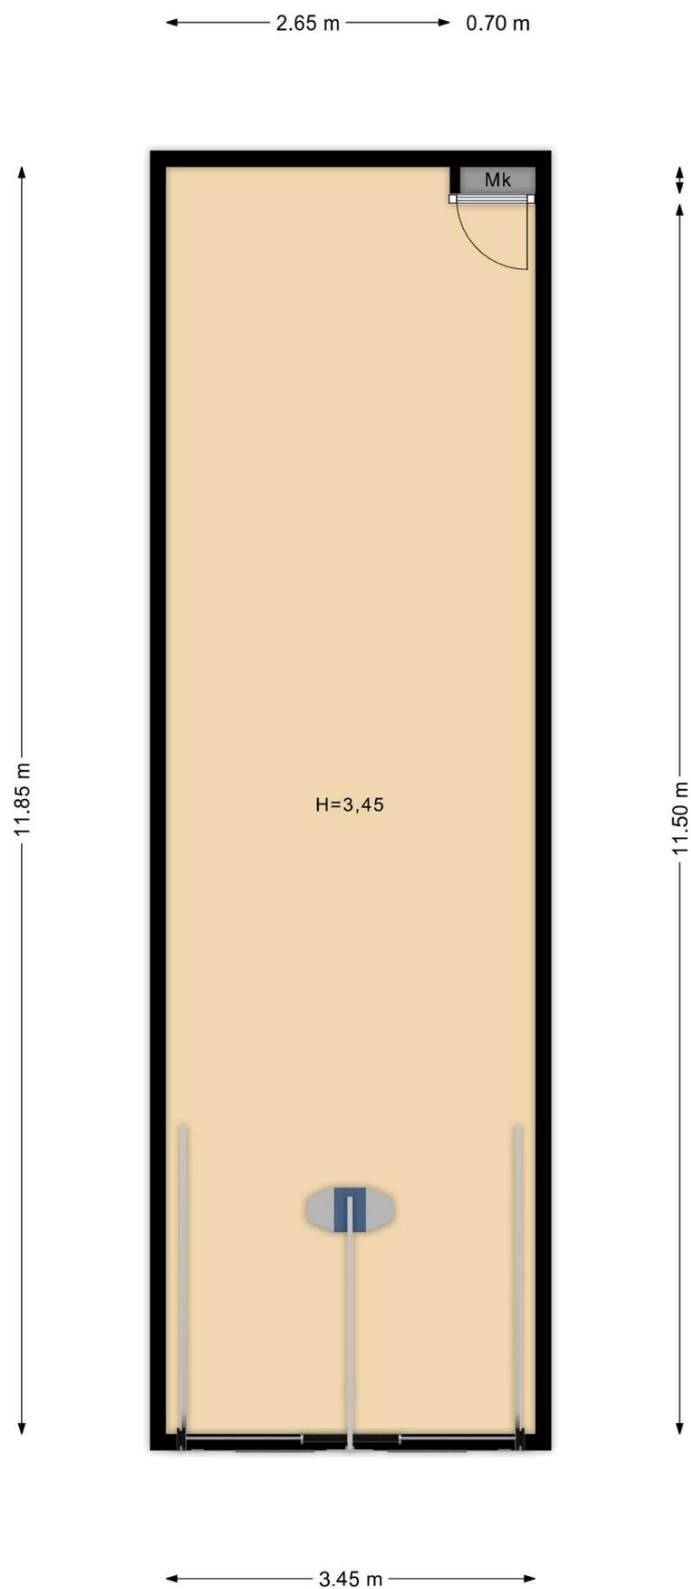


Veerpolder 19-077 te Warmond
Begane grond
Indeling/maatvoering kan afwijken



Barnhoorn
BEDRIJFSMAKELAARDIJ

Veerpolder 19-077 te Warmond

Omgevingsplan

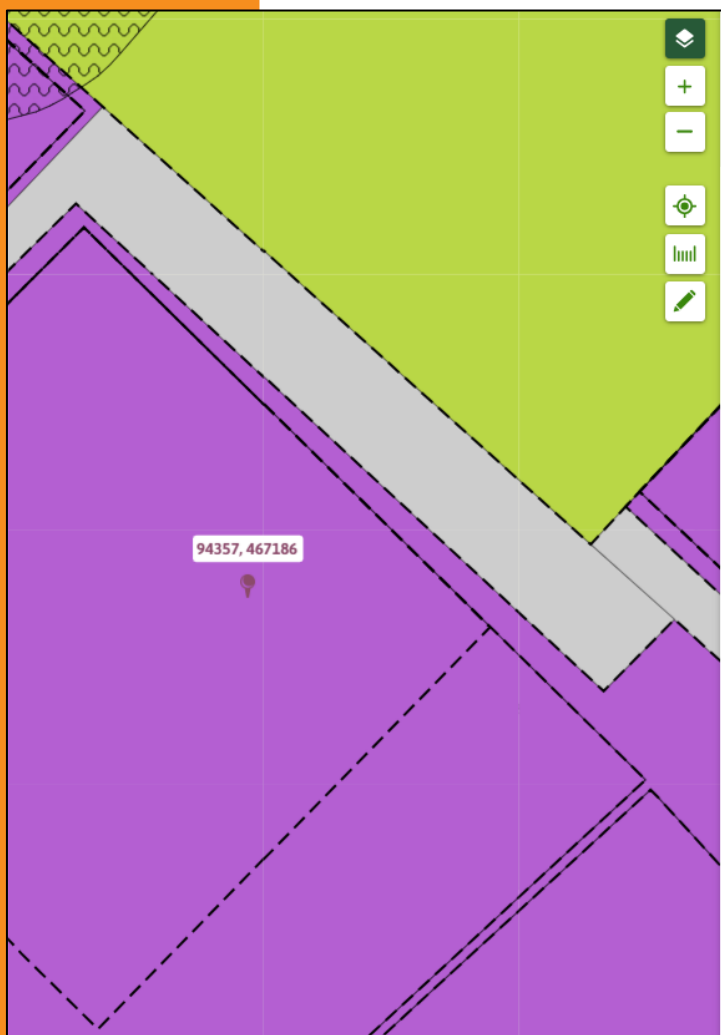

Bedrijventerreinen Teylingen

bestemmingsplan - Gemeente Teylingen

meer documentkenmerken ▾

vastgesteld 20-09-2012 - deels onherroepelijk in werking

Plekinfo Overzicht Regels Bijlagen bij toelichting Gerelateerd

Toelichting

Bestemmingsvlakken (1)

 **Bedrijf - 1** >

Bouwvlakken (1)

 **bouwvlak**

Functieaanduidingen (2)

 **specifieke vorm van bedrijf - 1 - opslag goederen**

 **bedrijf tot en met categorie 3.2**

Maatvoeringen (2)

✓ **Maximum bouwhoogte (m) (1)**

 **Maximum bouwhoogte (m): 8**

✓ **Maximum bebouwingspercentage terrein (%) (1)**

 **Maximum bebouwingspercentage terrein (%): 100**



Barnhoorn
BEDRIJFSMAKELAARDIJ

Veerpolder 19-077 te Warmond

Artikel 4 Bedrijf - 1

- [4.1 Bestemmingsomschrijving](#)
- [4.2 Bouwregels](#)
- [4.3 Specifieke gebruiksregels](#)
- [4.4 Afwijken van de bouwregels](#)
- [4.5 Afwijken van de gebruiksregels](#)

4.1 Bestemmingsomschrijving

De voor [Bedrijf - 1](#) aangewezen gronden zijn bestemd voor:

- a. ter plaatse van de aanduiding 'bedrijf tot en met categorie 2.0': bedrijven uit ten hoogste categorie 2 van de Staat van Bedrijfsactiviteiten - 'bedrijventerrein' of bedrijven uit ten hoogste één subcategorie hoger dan deze categorie die naar aard en invloed op de omgeving (gelet op de specifieke werkwijze of bijzondere verschijningsvorm) geacht kan worden te behoren tot categorie 2;
- b. ter plaatse van de aanduiding 'bedrijf tot en met categorie 3.1': bedrijven uit ten hoogste categorie 3.1 van de Staat van Bedrijfsactiviteiten - 'bedrijventerrein' of bedrijven uit ten hoogste één subcategorie hoger dan deze categorie die naar aard en invloed op de omgeving (gelet op de specifieke werkwijze of bijzondere verschijningsvorm) geacht kan worden te behoren tot categorie 3.1;
- c. ter plaatse van de aanduiding 'bedrijf tot en met categorie 3.2': bedrijven uit ten hoogste categorie 3.2 van de Staat van Bedrijfsactiviteiten - 'bedrijventerrein' of bedrijven uit ten hoogste één subcategorie hoger dan deze categorie die naar aard en invloed op de omgeving (gelet op de specifieke werkwijze of bijzondere verschijningsvorm) geacht kan worden te behoren tot categorie 3.2;
- d. ter plaatse van de aanduiding 'bedrijf tot en met categorie 4.1': bedrijven uit ten hoogste categorie 4.1 van de Staat van Bedrijfsactiviteiten - 'bedrijventerrein' of bedrijven uit ten hoogste een subcategorie hoger dan deze categorie die naar aard en invloed op de omgeving (gelet op de specifieke werkwijze of bijzondere verschijningsvorm) geacht kan worden te behoren tot categorie 4.1;
- e. ter plaatse van de aanduiding 'bedrijf tot en met categorie 4.2': bedrijven uit ten hoogste categorie 4.2 van de Staat van Bedrijfsactiviteiten - 'bedrijventerrein';
- f. ter plaatse van de aanduiding 'bedrijf tot en met categorie 5.2': bedrijven uit ten hoogste categorie 5.2 van de Staat van Bedrijfsactiviteiten - 'bedrijventerrein';
- g. uitsluitend ter plaatse van de aanduiding 'bedrijfswoning' is een [bedrijfswoning](#) toegestaan;
- h. ter plaatse van de aanduiding 'detailhandel' is tevens [detailhandel](#) toegestaan;
- i. ter plaatse van de aanduiding 'detailhandel volumineus' is tevens [detailhandel in volumineuze goederen](#) toegestaan;



Veerpolder 19-077 te Warmond

- j. ter plaatse van de aanduiding 'kantoor' is tevens een zelfstandig kantoor toegestaan;
- k. ter plaatse van de aanduiding 'parkeerterrein' is uitsluitend parkeren toegestaan;
- l. ter plaatse van de aanduiding 'nutsvoorziening' zijn tevens nutsvoorzieningen toegestaan;
- m. ter plaatse van de aanduiding 'recreatie' is tevens een bedrijf toegestaan waarin activiteiten worden ontplooid met een recreatief of sportief karakter;
- n. ter plaatse van de aanduiding 'specifieke vorm van bedrijf - 1 - kampeerwinkel' is tevens een kampeerwinkel toegestaan;
- o. ter plaatse van de aanduiding 'specifieke vorm van bedrijf - 1 - kantoor' is zelfstandige kantoorruimte toegestaan met een gezamenlijk maximum oppervlak van 6.100 m²;
- p. ter plaatse van de aanduiding 'specifieke vorm van bedrijf - 1 - koekfabriek' is tevens een koekfabriek toegestaan;
- q. ter plaatse van de aanduiding 'specifieke vorm van bedrijf - 1 - medisch' is tevens een medische voorziening toegestaan;
- r. ter plaatse van de aanduiding 'specifieke vorm van bedrijf - 1 - milieustraat' is tevens een milieustraat toegestaan;
- s. ter plaatse van de aanduiding 'specifieke vorm van bedrijf - 1 - ondergeschikte detailhandel' is tevens een ondergeschikte detailhandelsvestiging toegestaan met een maximaal oppervlakte van 400 m²;
- t. ter plaatse van de aanduiding 'specifieke vorm van bedrijf - 1 - reclamemast 1' en 'specifieke vorm van bedrijf - 1 - reclamemast 2' is tevens een reclamemast toegestaan;
- u. ter plaatse van de aanduiding 'specifieke vorm van bedrijf - 1 - verffabriek' is tevens een verffabriek toegestaan;
- v. ter plaatse van de aanduiding 'sportveld' is tevens een sportveld toegestaan met bijbehorende bebouwing;
- w. ter plaatse van de aanduiding 'verkooppunt motorbrandstoffen met lpg' is tevens een verkooppunt voor motorbrandstoffen, met lpg, met daarbij behorende andere detailhandel en een autowasstraat toegestaan met dien verstande dat:
 - 1. ter plaatse een doorzet van maximaal 1.000 m³ is toegestaan;
 - 2. de lpg afleverzuil, ondergrondse opslagtank en het lpg vulpunt zijn gelegen binnen een straal van 25 meter;
- x. ter plaatse van de aanduiding 'specifieke vorm van bedrijf - 1 - opslag goederen' is tevens opslag van volumineuze goederen voor particulieren toegestaan;
- y. bedrijfsgebonden detailhandel voor zover dit een normaal en ondergeschikt bestanddeel uitmaakt van de totale bedrijfsvoering;
- z. het oppervlak aan bedrijfsgebonden kantoren per bedrijf bedraagt maximaal 50% van het bedrijfsvloeroppervlak, met een maximum van 3.000 m² per bedrijf met



Veerpolder 19-077 te Warmond

uitzondering van Akzo aan de Rijksstraatweg 31, waar maximaal het bestaande aantal m² is toegestaan ten tijde van het ontwerpbestemmingsplan + 10% bvo kantoor. Het oppervlak aan bedrijfsgebonden kantoor bij Akzo is met de provincie afgestemd;

- aa. bij deze bestemming behorende voorzieningen, zoals groen, water, nutsvoorzieningen, perceelssluitingen, parkeervoorzieningen, laad- en losvoorzieningen en verkeerssluitingen niet behorende tot de hoofdverkeerstructuur.

4.2 Bouwregels

Op deze gronden mag worden gebouwd en gelden de volgende regels:

4.2.1 Gebouwen

- a. gebouwen en overkappingen worden binnen het bouwvlak gebouwd, met uitzondering van de aan-, uit- en bijgebouwen en overkappingen ten behoeve van de bedrijfswoning(en);
- b. de bouwhoogte van gebouwen en overkappingen bedraagt maximaal de ter plaatse van de aanduiding 'maximale bouwhoogte (m)' aangegeven bouwhoogte;
- c. de totale oppervlakte van gebouwen en overkappingen bedraagt maximaal het met de maatvoeringaanduiding aangegeven bebouwingspercentage per bouwperceel; indien geen bebouwingspercentage is aangegeven, geldt een bebouwingspercentage van 100% van het bouwvlak;
- d. de goothoogte van gebouwen bedraagt maximaal de ter plaatse van de aanduiding 'maximale goothoogte (m)' aangegeven goothoogte;
- e. bij gebouwen mag de goothoogte worden doorbroken met dakkapellen onder de voorwaarde, dat deze constructie minimaal 0,5 m onder de noklijn is gelegen en de onderzijde van de constructie in het dakvlak minimaal 0,5 m boven de goot is geplaatst
- f. de afstand van gebouwen tot de perceelsgrens bedraagt ten minste 1 m, tenzij het gebouw in de perceelsgrens is gebouwd;
- g. indien gebouwen op een bouwperceel niet aaneen worden gebouwd, geldt een onderlinge afstand van ten minste 1 m;
- h. overschrijding van de maximale hoogte van 5 m is toegestaan ten behoeve van kleine windmolens.

4.2.2 Bedrijfswoningen

- a. een bedrijfswoning mag uitsluitend ter plaatse van de aanduiding 'bedrijfswoning' worden gebouwd;
- b. uitsluitend ter plaatse van de aanduiding 'specifieke vorm van bedrijf-twee bedrijfswoningen' mogen twee bedrijfswoningen worden gebouwd;

Veerpolder 19-077 te Warmond

- c. de bouwhoogte van een bedrijfswoning bedraagt ten hoogste de ter plaatse van de 'maximale bouwhoogte (m)' aangegeven bouwhoogte;
- d. de goothoogte van een bedrijfswoning bedraagt ten hoogste de ter plaatse van de 'maximale bouwhoogte (m)' aangegeven goothoogte;
- e. de gezamenlijke oppervlakte van aanbouwen, uitbouwen, bijgebouwen en overkappingen van het bij de bedrijfswoning behorende bouwperceel bedraagt ten hoogste 50% van het zijerf en achtererf met een maximum van 100 m²; hierbij dient ten minste 25 m² van het zij- en/of achtererf onbebouwd en onoverdekt te blijven, uitgezonderd bouwpercelen waarbij het zij- en achtererf minder bedraagt dan 25 m²; met dien verstande dat het oppervlak aan erf maximaal 500 m² mag bedragen;
- f. de maximale inhoud van bedrijfswoningen mag niet meer bedragen dan 750 m³.

4.2.3 Bouwwerken, geen gebouwen zijnde

- a. de bouwhoogte van erfafscheidingen bedraagt maximaal 3 m;
- b. de bouwhoogte van vlaggenmasten en cameramasten bedraagt maximaal 9 m;
- c. ter plaatse van de aanduiding 'detailhandel volumineus' bedraagt de bouwhoogte van bouwwerken, geen gebouw zijnde maximaal 12 meter;
- d. de bouwhoogte van lichtmasten bedraagt maximaal 18 m;
- e. de bouwhoogte van schoorstenen bedraagt maximaal 25 m;
- f. ter plaatse van de aanduiding 'specifieke vorm van bedrijf-reclamemast 1' bedraagt de bouwhoogte van een reclamemast maximaal 16 meter ;
- g. ter plaatse van de aanduiding 'specifieke vorm van bedrijf-reclamemast 2' bedraagt de bouwhoogte van een reclamemast maximaal 12 meter ;
- h. de bouwhoogte van overige bouwwerken, geen gebouwen zijnde, waaronder reclamezuilen, bedraagt maximaal 3 m.

4.3 Specifieke gebruiksregels

Met betrekking tot het gebruik gelden de volgende regels:

- a. Wgh-inrichtingen zijn niet toegestaan;
- b. Bevi-inrichtingen zijn uitsluitend ter plaatse van een aanduiding veiligheidszone-Bevi of veiligheidszone-lpg toegestaan conform artikel 31.1 en 31.2;
- c. opslag van meer dan 10.000 kg consumentenvuurwerk is niet toegestaan;
- d. ter plaatse van de aanduiding 'verkooppunt voor motorbrandstoffen, met lpg' bedraagt de verkoopvloeroppervlakte ten behoeve van detailhandel maximaal 125 m²;
- e. activiteiten uit kolom 1 van de bijlagen C en D van het Besluit milieueffectrapportage 1994 zijn niet toegestaan in de gevallen, zoals genoemd in kolom 2 van de desbetreffende bijlage;



Veerpolder 19-077 te Warmond

- f. opslag van goederen met een stapelhoogte van maximaal 3 m is toegestaan;
- g. prostitutiebedrijven zijn niet toegestaan.

4.4 Afwijken van de bouwregels

Burgemeester en wethouders kunnen met een omgevingsvergunning afwijken van artikel [4.2.1](#) voor het toestaan van een hoger bebouwingspercentage ter plaatse van de aanduiding 'wro-zone ontheffingsgebied' met in achtneming van de volgende voorwaarden:

- a. het bouwplan dient te worden afgestemd met het waterschap;
- b. onderzoek heeft plaatsgevonden naar de gevolgen van externe veiligheid en luchtkwaliteit;
- c. aangetoond is dat er voldoende parkeergelegenheid is conform gemeentelijke normen;
- d. het bebouwingspercentage van het gehele gebied bedraagt maximaal 60%.

4.5 Afwijken van de gebruiksregels

4.5.1 Afwijken van de Staat van Bedrijfsactiviteiten 'bedrijventerrein'

Burgemeester en wethouders kunnen met een omgevingvergunning afwijken van artikel [4.1](#):om bedrijven toe te laten die niet in de [Bijlage Staat van bedrijfsactiviteiten - 'bedrijventerrein'](#) zijn genoemd, voor zover het betrokken bedrijf naar aard en invloed op de omgeving geacht kan worden te behoren tot de categorieën, zoals in artikel [4.1](#) genoemd.

4.5.2 Afwijken voor het toestaan van een prostitutiebedrijf

Burgemeester en wethouders kunnen met een omgevingvergunning afwijken van artikel [4.3](#) voor het toestaan van maximaal één [prostitutiebedrijf](#) en één [escortonderneming](#) met dien verstande dat:

- a. geen vestiging is toegestaan op de bedrijventerreinen Akzo en Industriekade;
- b. het niet openlijke prostitutie betreft;
- c. horeca uitsluitend als ondergeschikt onderdeel van het prostitutiebedrijf is toegestaan;
- d. de afstand tot woningen en woonschepen minimaal 50 meter bedraagt;
- e. in voldoende parkeergelegenheid op eigen terrein wordt voorzien;
- f. geen nadelig effect ontstaat op de normale afwikkeling van het verkeer.



Veerpolder 19-077 te Warmond

Kadastrale gegevens



0 20 40 60 80 100m

12345
25

Deze kaart is noordgericht

Perceelnummer

Huisnummer

Vastgestelde kadastrale grens

Voorlopige kadastrale grens

Administratieve kadastrale grens

Bebouwing

Schaal 1: 2000

Kadastrale gemeente Warmond

Sectie C

Perceel 798

kadaster



Voor een eensluidend uittreksel, geleverd op 28 november 2025
De bewaarder van het kadaster en de openbare registers

Aan dit uittreksel kunnen geen betrouwbare maten worden ontleend.
De Dienst voor het kadaster en de openbare registers behoudt zich de intellectuele
eigendomsrechten voor, waaronder het auteursrecht en het databankenrecht.



Barnhoorn
BEDRIJFSMAKELAARDIJ

Veerpolder 19-077 te Warmond

kadaster



BETREFT

Warmond C 801 A77

UW REFERENTIE

Warmond

GELEVERD OP

28-11-2025 - 11:06

PRODUCTIEORDERNUMMER

S11223019627

VOLLEDIG GESIGNALEERD T/M

27-11-2025 - 14:59

VOLLEDIG BIJGEWERKT T/M

27-11-2025 - 14:59

BLAD

1 van 2

Eigendomsinformatie

ALGEMEEN

Kadastrale aanduiding Warmond C 801 A77

Kadastrale objectidentificatie: 024960080110077

Voor in de splitsing betrokken rechten raadpleeg 'ontstaan uit'

Omschrijving Berging - stalling (garage-schuur)

Koopsom 

Koopjaar 2010

Vereniging van eigenaren Vereniging van Eigenaars Business Center Warmond aan de Veerpolder te Warmond

Ontstaan uit Warmond C 798

Warmond C 800

Splitsingsakte Hyp4 60975/185

Ingeschreven op 02-01-2012 om 09:00

Splitsingsakte Hyp4 60951/38

Ingeschreven op 29-12-2011 om 09:00

Splitsingsakte Hyp4 58611/88

Ingeschreven op 22-07-2010 om 14:38

AANTEKENINGEN

Publiekrechtelijke beperking in de zin van de Wet kenbaarheid publiekrechtelijke beperkingen onroerende zaken Er zijn geen beperkingen bekend

Overige aantekening Kwalitatieve verplichting

Afkomstig uit stuk Hyp4 60012/40

Ingeschreven op 27-05-2011 om 14:58



Barnhoorn
BEDRIJFSMAKELAARDIJ

Veerpolder 19-077 te Warmond

kadaster



BETREFT

Warmond C 801 A77

UW REFERENTIE

Warmond

GELEVERD OP

28-11-2025 - 11:06

PRODUCTIEORDERNUMMER

S11223019627

VOLLEDIG GESIGNALEERD T/M

27-11-2025 - 14:59

VOLLEDIG BIJGEWERKT T/M

27-11-2025 - 14:59

BLAD

2 van 2

RECHTEN

1 Eigendom (recht van)

Afkomstig uit stuk Hyp4 86492/38

Verdeling van gemeenschap (erfgenamen)

Ingeschreven op 04-05-2023 om 14:21

Afkomstig uit stuk Hyp4 59018/43

Ingeschreven op 28-10-2010 om 09:00

Naam gerechtigde

Adres

Geboortedatum

Geboorteplaats

Geboorteland

Overleden

Persoonsgegevens zijn ontleend aan de Basisregistratie Personen

Burgerlijke staat

De bewaarder van het Kadaster verklaart dat deze informatie hetzelfde is als de informatie uit de Basisregistratie Kadaster.

Voor het gebruik van deze gegevens gelden regels die staan in de Databankenwet (artikel 2, lid 1).

Hebt u hier vragen over? Neem contact op met onze [klantenservice](#).



Barnhoorn
BEDRIJFSMAKELAARDIJ

Barnhoorn Bedrijfsmakelaardij

Diepe wortels in de regio



Joost van Hoorn

Makelaar-taxateur

joost@barnhoornbedrijfsmakelaardij.nl

Barnhoorn Bedrijfsmakelaardij heeft diepe wortels in het bedrijfsleven in de Leidse regio en dat van de Duin- en Bollenstreek. Barnhoorn benadert potentiële huurders of kopers proactief en maakt snel werk van uw verhuur- of verkoopopdracht. Wij beschikken over een uitgebreid netwerk van (institutionele) beleggers, ondernemers en ondernemingen, en kennen hun behoeftes. Onze mensen zijn ook beschikbaar voor consultancy.

Focus op bedrijfspanden

Ons team bestaat uit vier bedrijfsmakelaars die worden ondersteund door een secretariaat en een administratie. Onze makelaars hebben elk een volledige focus op de commerciële vastgoedmarkt en volop parate kennis van verhuur, verkoop en taxaties van bedrijfspanden. Wij zijn goed op de hoogte van de laatste ontwikkelingen op de markt voor commercieel onroerend goed en adviseren over onder andere:

- nieuwbouwontwikkelingen;
- bestemmingsplannen;
- huurrecht;
- taxaties;
- huurprijzen;
- koopsommen.

Ons werkgebied

Bij Barnhoorn hebt u keuze uit een groot aanbod aan commercieel vastgoed. Wij zijn onder andere actief in: Alphen aan den Rijn, Hillegom, Kaag en Braassem, Katwijk, Leiden, Leiderdorp, Lisse, Nieuw-Vennep, Noordwijk, Noordwijkerhout, Oegstgeest, Rijnsburg, Roelofarendsveen, Sassenheim, Ter Aar, Voorhout, Voorschoten, Warmond, Wassenaar, Zoeterwoude.

Voor nadere inlichtingen en/of de complete projectinformatie:



Barnhoorn Bedrijfsmakelaardij B.V.
Rijnsburgersingel 59
2316 XX Leiden

Telefoonnummer:
Email:

071 - 30 50 200
info@barnhoornbedrijfsmakelaardij.nl



Bezoek ook onze website:

www.barnhoornbedrijfsmakelaardij.nl

Onder andere de opgegeven maten zoals oppervlakten en inhoud zijn indicatief en niet conform de NEN2580 opgemeten. Wij aanvaarden geen aansprakelijkheid over de juistheid van de indelingen en afmetingen. Alle door ons verstrekte gegevens zijn met zorg samengesteld en grotendeels gebaseerd op door derden verstrekte gegevens. Ter zake van de juistheid hiervan kunnen wij echter geen aansprakelijkheid aanvaarden.



Barnhoorn
BEDRIJFSMAKELAARDIJ