

Aan 't werk bij jou in de buurt



DE NOORD 27-GRAAFSCHAP HORNELAAN 161F WEERT

Huurprijs: € 6.250,- per maand exclusief BTW
Servicekosten: € 180,- per maand exclusief BTW

Het team bij jou in de buurt



Hermans Makelaars is specialist het verkopen, verhuren, taxeren en adviseren van bedrijfsmatig onroerend goed in de regio Midden-Limburg. Doordat ons kantoor al meer dan 45 jaar bestaat, hebben wij een groot zakelijk netwerk opgebouwd. We kennen overal de weg. We weten wat er speelt in dit prachtig stukje Nederland! Persoonlijke aandacht, transparantie en korte communicatielijnen. Dáár staan wij voor. Door deskundig en opgeleid personeel zijn wij in staat om je te voorzien van een goed advies. Wij werken planmatig en gefaseerd en houden je van iedere stap op de hoogte. De koop- en huurbegeleiding van een bedrijfsruimte vraagt om deskundigheid en een heldere werkwijze.

Op Hermans Makelaars kun je rekenen!

Vestiging Weert

Wilhelminasingel 267
6001 GS Weert
0495 - 45 10 02



Vestiging Heythuysen

Stationsstraat 21
6093 BJ Heythuysen
0475 - 49 36 36



bedrijven@hermansmakelaars.nl

wonen@hermansmakelaars.nl

www.hermansmakelaars.nl

Hi! Ik ben Sharon



Ik ben Sharon Bovend'Eerdt / Assistent Makelaar – Register Makelaar in opleiding

Bij mij kun je terecht voor alles wat te maken heeft met bedrijfsmatig vastgoed. Of je nu als starter een ruimte gaat huren/ kopen of je bent toe aan de volgende stap, ik ga graag het gesprek met je aan en zorg voor een passende begeleiding. Ik sta voor een heldere aanpak zodat je weet waar je aan toe bent!



Verkopen



Consultancy

Consultancy



Aankoop



Taxeren



Verhuren



Hypotheekadvies

Kenmerken



Soort pand	Bedrijfsruimte met kantoren	Onderhoud binnen	Uitstekend
Oppervlakte bedrijfsruimte	1.244,60 m ²	Onderhoud buiten	Uitstekend
Oppervlakte kantoren/ secundair	117,40 m ²	Installaties	CV-ketel, meterkast, radiatoren
Bouwjaar	1999	Energielabel	A
Parkeerplaatsen	Voorzijde bedrijfsruimte	Bestemming	Bedrijventerrein t/m cat. 5.1

Omschrijving

Te huur: representatieve bedrijfsruimte met kantoren van in totaal ca. 1.366 m², verdeeld over 1.244,60 m² bedrijfsruimte en 117,40 m² aan kantoren/secundaire ruimten. De locatie beschikt over twee adressen (De Noord 27 en Graafschap Hornelaan 161F), wat de flexibiliteit in logistiek vergroot: laden en lossen is mogelijk aan zowel de voorzijde als aan de rechterzijde van het pand.

Indeling:

Je betreedt het pand via de entree aan de voorzijde van het pand, hier bevindt zich de eerste meterkast. Vervolgens is direct de eerste kantoorruimte bereikbaar. Deze ruimte is afgewerkt met vloerbedekking, een systeemplafond met LED verlichting en voorzien van een airco-unit (deze is van de huidige huurder en mogelijk ter overname). Deze kantoorruimte is ook geschikt als spreek- of vergaderruimte. Vanuit het kantoor loopt je door naar de bedrijfshal van circa 1.244,60 m². Aan de rechterzijde van de hal zijn toiletvoorzieningen gesitueerd met een kantine, welke beschikt over een modern keukenblok en opbouwverlichting.

De bedrijfshal is functioneel ingericht met een recent vernieuwde betonvloer, nieuwe spanten, veel lichtstraten en opbouwarmaturen. Ook is recent de gehele bedrijfsruimte geschilderd. Er zijn twee elektrische sectionaalpoorten aanwezig, dit maakt het pand uitstekend bereikbaar voor aan- en afvoer van goederen vanuit verschillende toegangswegen. In de bedrijfsruimte is een tweede meterkast aanwezig, hetgeen mogelijk interessant is bij verzwaring van elektra.

Achter het portaal en de kantine bevindt zich een vaste trap naar de verdiepingsvloer.

Deze ruimte is momenteel ingericht als showroom, maar kan ook dienstdoen als opslagruimte. Op deze verdieping is aan de linkerkzijde nog een royaal kantoor gesitueerd, afgewerkt met een moderne vloer, schrotenplafond met opbouwverlichting, airco (deze is van de huidige huurder en mogelijk ter overname) en ramen aan de voorzijde voor daglichttoetreding. Daarnaast heb je vanuit de kantoorruimte zicht op de bedrijfsruimte. Onder de verdiepingsvloer bevindt zich nog een extra ruimte, momenteel in gebruik als studio voor productfotografie.


Locatie:

Het pand is gunstig gelegen op bedrijventerrein Leuken Noord in Weert. Vanuit deze locatie zijn zowel de Ringbaan als de A2 richting Eindhoven en Maastricht snel bereikbaar. Ook het centrum van Weert bevindt zich op korte afstand.

Bestemming:

Het pand valt binnen het bestemmingsplan 'Leuken Noord - Bedrijventerrein'. De bestemming van het pand is 'bedrijventerrein' en bedrijven tot en met categorie 5.1 zijn hier toegestaan.

Ben je op zoek naar een goed bereikbare bedrijfsruimte met representatieve kantoorvoorzieningen en praktische laad- en losmogelijkheden? Neem dan contact met ons op voor een bezichtiging. We laten je graag de veelzijdigheid van dit object zien.

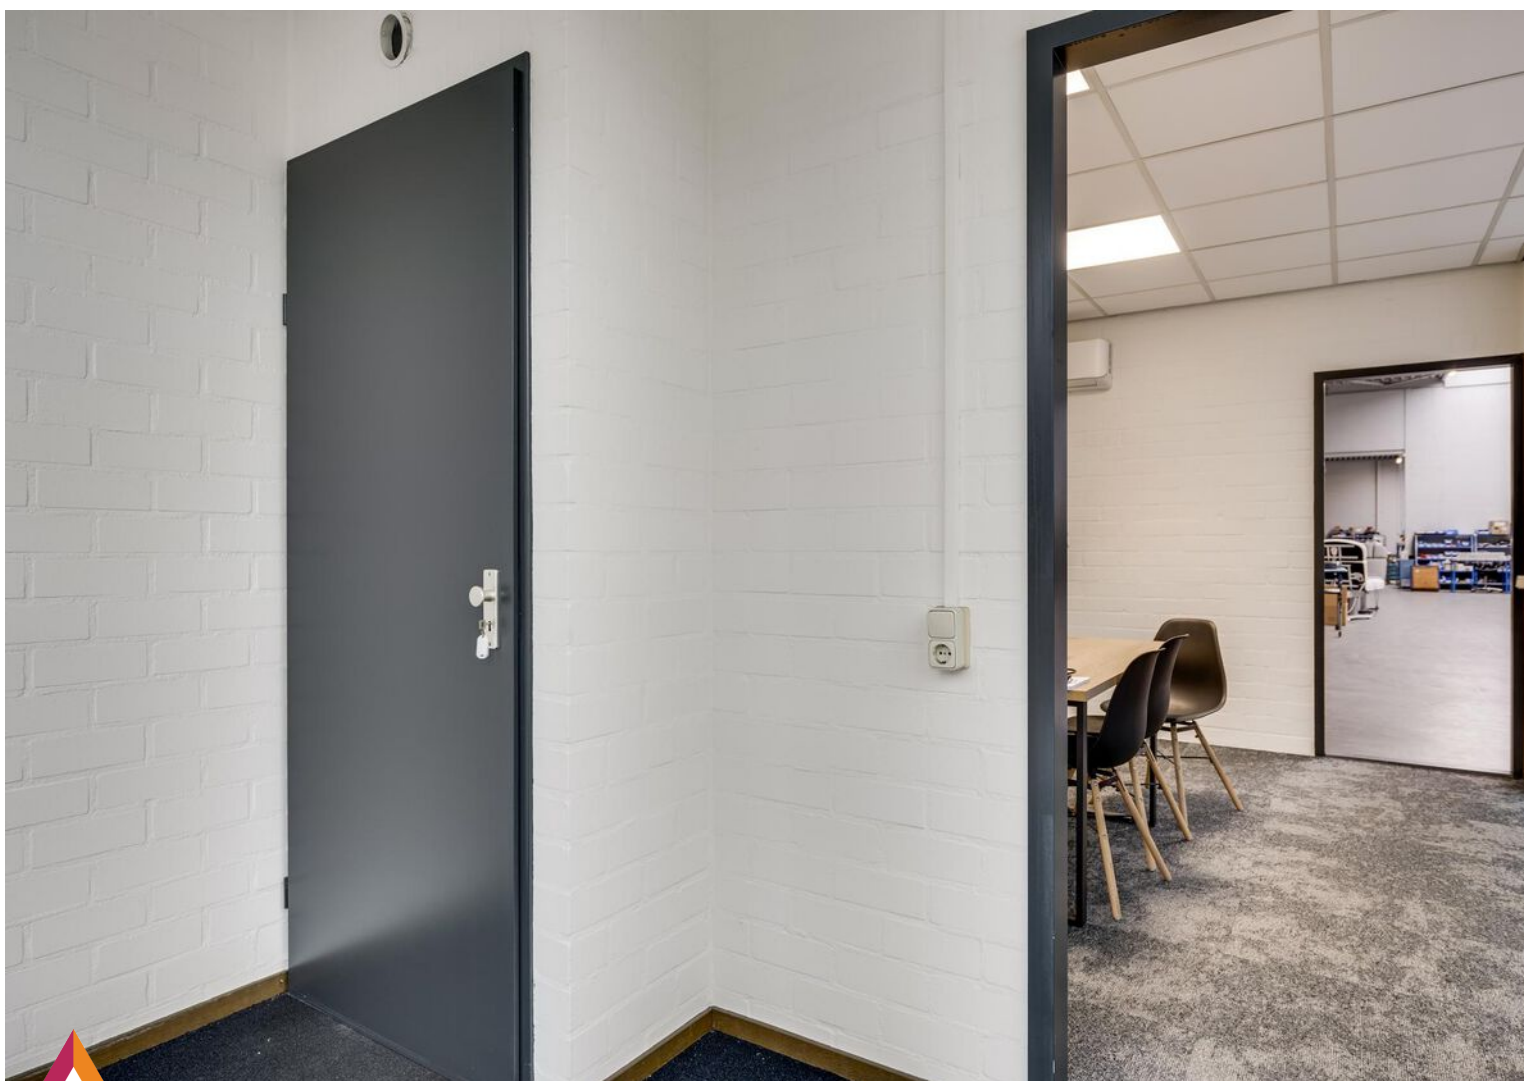





















**Laden en lossen
zowel aan de
voorzijde als aan
de rechterzijde
van het pand
mogelijk**

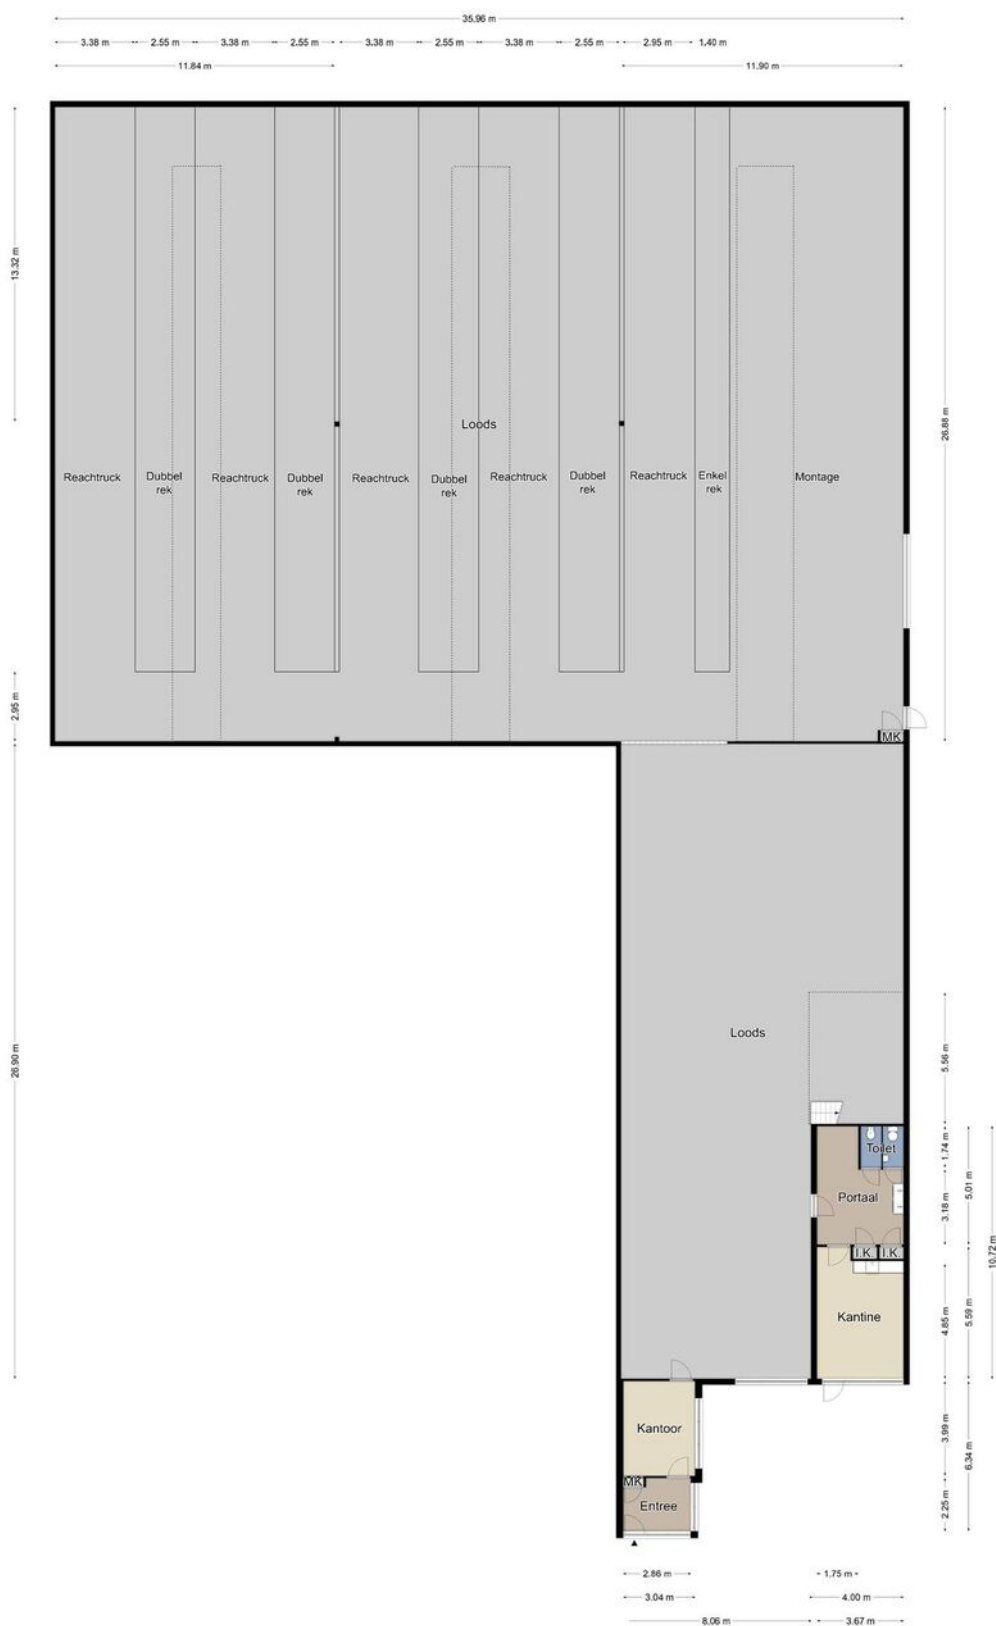

Begane grond

De plattegronden zijn geproduceerd voor promotionele doeleinden en ter indicatie.
Aan de plattegronden kunnen geen rechten worden ontleend.
©MaKeRS Vastgoedpromotie

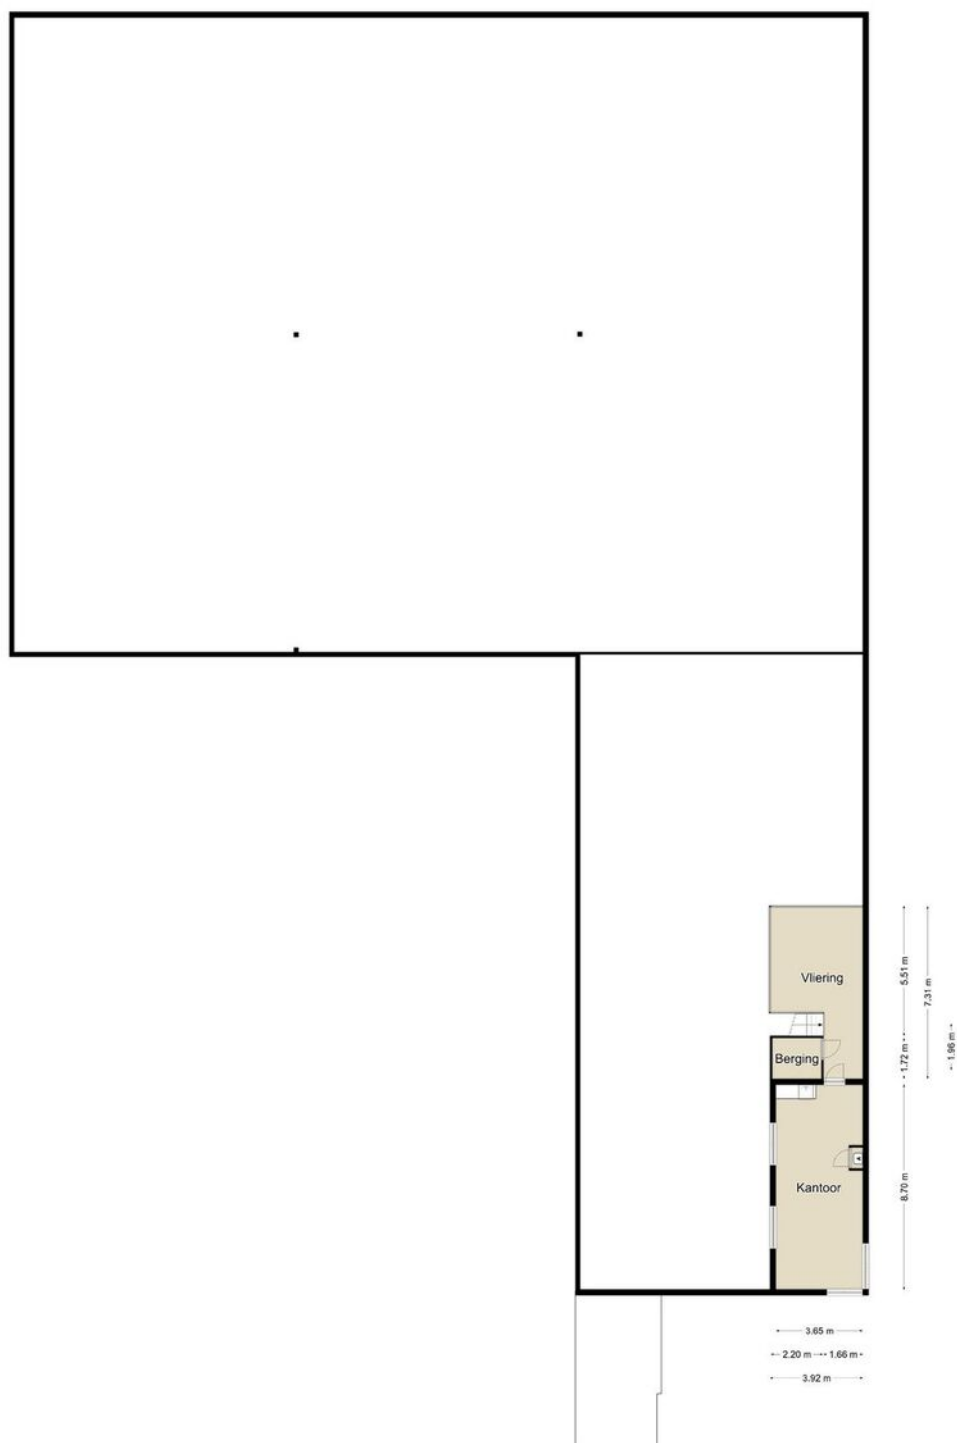

Eerste verdieping

De plattegronden zijn geproduceerd voor promotionele doeleinden en ter indicatie.
Aan de plattegronden kunnen geen rechten worden ontleend.
©MaKeRS Vastgoedpromotie

Kadastrale kaart



Uw referentie: RSI



12345 25 Huisnummer Vastgestelde kadastrale grens Voorlopige kadastrale grens Administratieve kadastrale grens Bebouwing	Deze kaart is noordgericht Perceelnummer Schaal 1: 2000 Kadastrale gemeente Sectie Perceel 1818	Weert T
---	--	-----------------------

Aan dit uittreksel kunnen geen betrouwbare maten worden ontleend.
 De Dienst voor het kadaster en de openbare registers behoudt zich de intellectuele
 eigendomsrechten voor, waaronder het auteursrecht en het databankenrecht.

Over de locatie

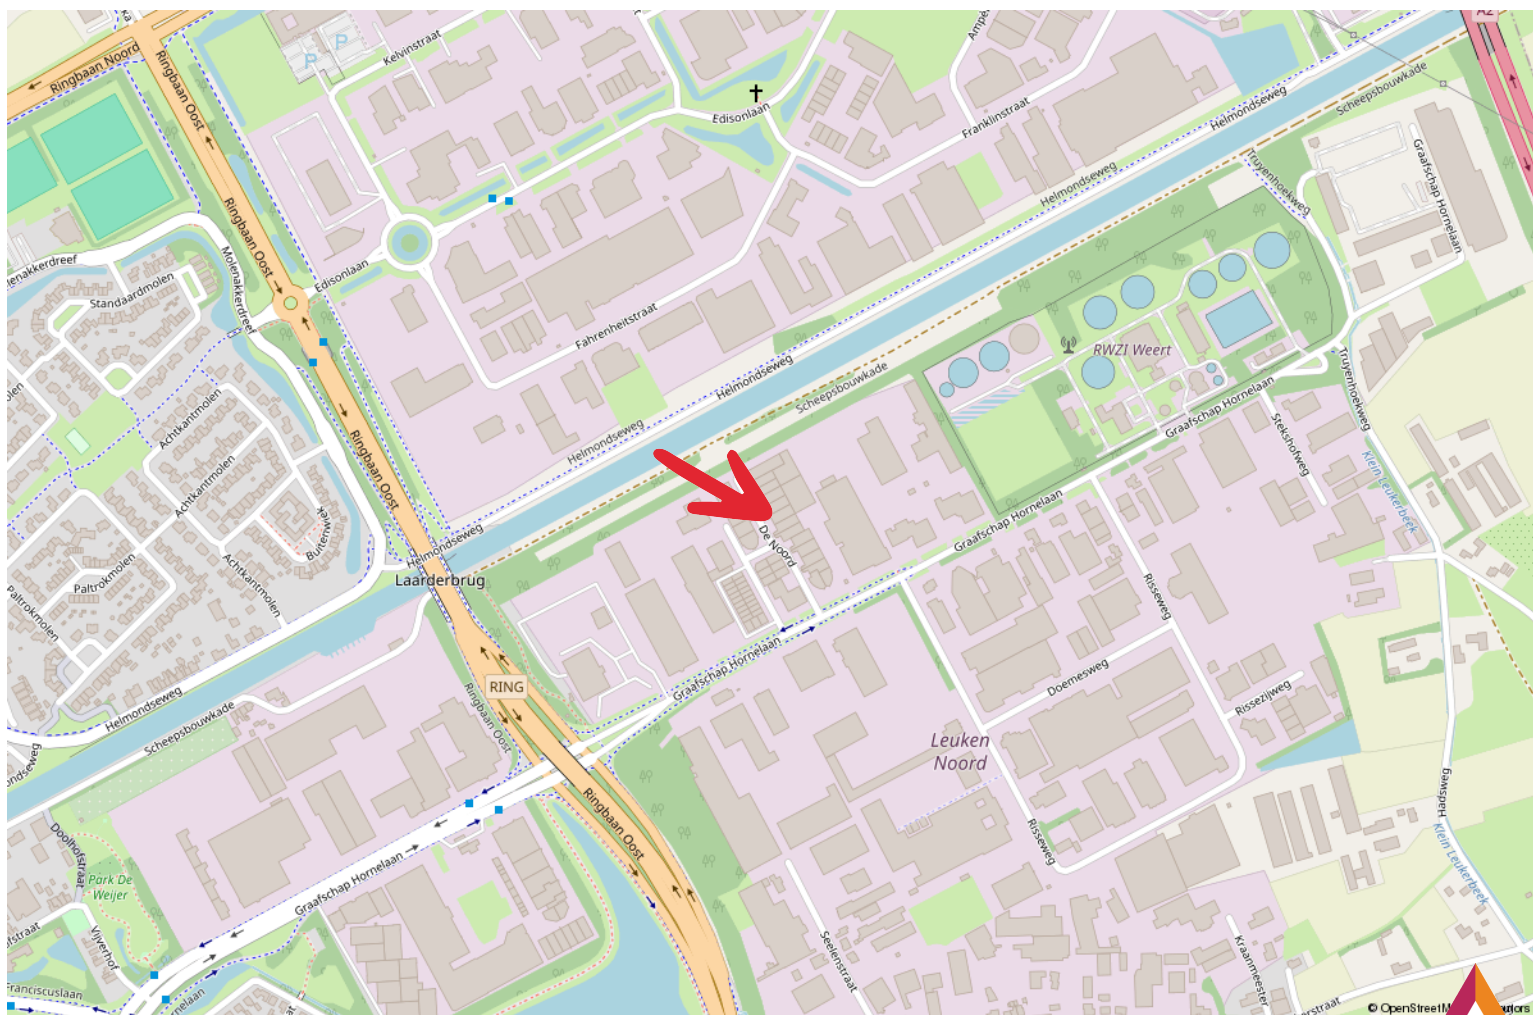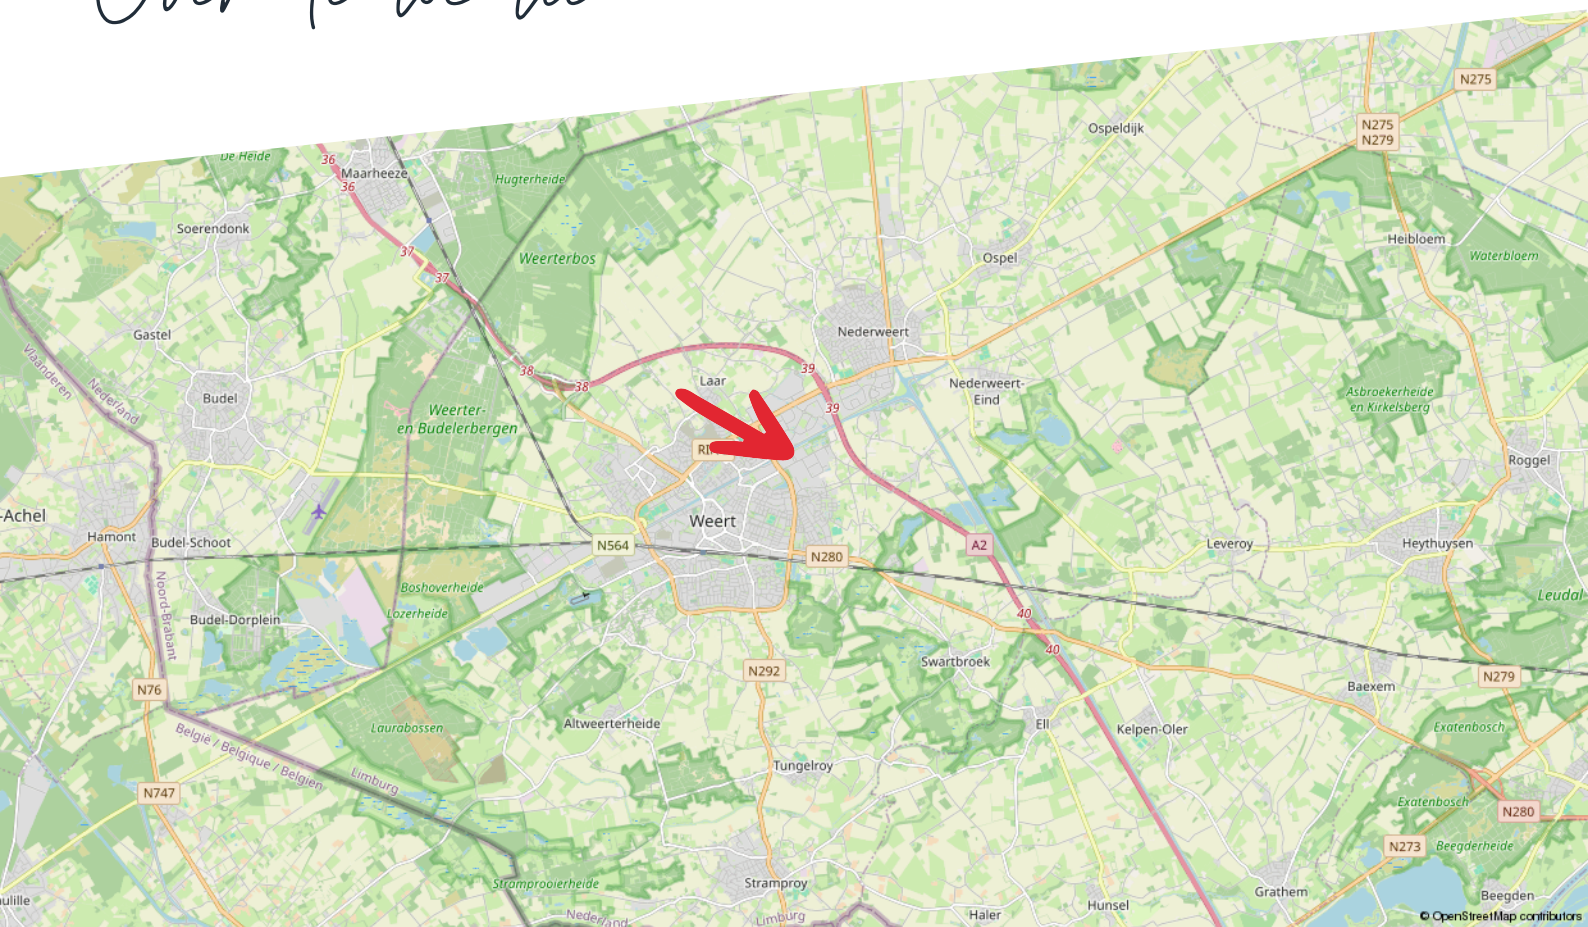

Taxaties

Zakelijk vastgoed taxeren

Je wilt zeker zijn van de waarde van je bedrijfsmatig of grootzakelijk vastgoed. Hermans Makelaars is erkend expert. Wij zorgen dat je een reële taxatie krijgt en maken het jou tegelijkertijd zo makkelijk mogelijk door een uitgebreid en compleet taxatierapport aan te leveren.

Zo ben jij verzekerd van de juiste waarde

Taxaties van Hermans Makelaars voldoen aan de strengst mogelijk kwaliteitseisen. Daarom zetten we alleen NRVT gecertificeerde taxateurs in. Deskundigheid en integriteit worden zo ieder jaar opnieuw getoetst en bewezen. Op die manier ben jij verzekerd van een gedegen en goed onderbouwde taxatie.

Afhankelijk van je opdracht hanteren we verschillende taxatierichtlijnen:

- Onafhankelijk en deskundig financieel advies
- Hypotheekadvies op maat
- Persoonlijke en professionele begeleiding

Thuis in taxeren

Wij zijn thuis in ieder soort vastgoed:

- Residentieel vastgoed: Waaronder woonhuizen, appartementen en villa's.
- Bedrijfsmatig- en grootzakelijk vastgoed: Zoals fabriekscomplexen, bedrijfsunits en bijzonder vastgoed met een waarde boven de € 5 miljoen.
- Exploitatiegebonden vastgoed: Zoals campings, hotels, vakantie- en recreatieparken, jachthavens en tankstations.
- Commercieel vastgoed
- Incourant vastgoed: Zoals brandweerkazernes, sporthallen, kerken en kloosters.
- Ontwikkelingsvastgoed: Zoals grondexploitaties en het bepalen van de residuele grondwaarde.
- Maatschappelijk vastgoed: Zoals onderwijs- en zorginstellingen.

Wij taxeren voor ondernemers, overheden, instellingen, woningcorporaties, institutionele beleggers en particuliere beleggers.

Wat staat er in het taxatierapport?

De basis van het taxatierapport zijn een uitgebreide observatie en omgevingsonderzoek. Onze knowhow van de regio draagt daar in grote mate aan bij.

Verder vind je in het taxatierapport de volgende onderdelen:

- Omschrijving van het object en de omgeving
- Onderhoudstoestand
- Eventuele (bodem) verontreiniging

Het taxatierapport dat wij voor je opleveren, wordt geaccepteerd door de meeste geldverstrekkers.

taxaties@hermansmakelaars.nl

Scan de QR
code met je
mobiel



Maak kiezen makkelijk met advies van Hermans Makelaars

Kiezen. Niet altijd even eenvoudig. Als ondernemer of gebruiker van bedrijfsmatig onroerend goed kun je wel een partner gebruiken. Als adviseur en intermediair zijn wij er voor je. Zo wordt kiezen een stuk makkelijker.

Maak het jezelf makkelijk

Moet ik mijn bedrijf verplaatsen? Wat is de beste locatie voor mijn onderneming? Waar moet ik aan denken als ik twee bedrijven wil samenvoegen?

Zomaar een greep uit de vragen die je als ondernemer mag beantwoorden. Deze keuzes hebben veel invloed op jou en op je bedrijf. Helemaal als daarbij ook het onroerend goed aangesproken wordt.

Huisvesting- en vastgoedvraagstukken zijn complex en wij helpen je iedere relevante invalshoek te belichten. Wij zijn thuis in ondernemen en thuis in vastgoed. Als integer en onafhankelijk adviseur kan je van ons deskundigheid, betrouwbaarheid en betrokkenheid verwachten.

- Bespaar tijd en geld
- Resultaatgerichte aanpak
- Efficiënt proces

Consultancy is niet voor iedereen Als betrokken partner staan we stevig aan je zijde en werken we volledig onafhankelijk. We geven gedegen, eerlijk advies. Dat doen we onder meer voor kopers, verkopers, huurders, verhuurders, beleggers en projectontwikkelaars.

Je bedrijfsdoelen als basis

Sterke consultancy begint bij jou en bij jouw wensen. Om een gestructureerd en efficiënt proces te waarborgen, starten we daarom met het achterhalen van je wensen, je (bedrijfs)doelen en je overwegingen. Samen bepalen we het tijdspad en bewaken we de voortgang en de kwaliteit. Gedurende het hele traject houden we nauw contact. Business draait ten slotte 24/7 door.

Haal je winst op alle vlakken.

Bespaar tijd en geld en haal winst op alle vlakken. Of je nu een intermediair bij transacties zoekt of een adviseur op het gebied van commercieel vastgoed en huisvesting.

Je krijgt de best mogelijk kwaliteit dienstverlening, strategisch advies, adequate vakkennis en een gedegen, planmatige aanpak. Het resultaat is dat jij je kunt blijven focussen op je core business. Dat je jouw keuzes gegrond kunt maken op basis van alle mogelijk kennis en informatie die er is.

[illegible]

Disclaimer

Hermans Makelaars spant zich in te waarborgen dat de te verkrijgen informatie en het aanbod van relevante content waarnaar wordt verwezen en waarin Hermans Makelaars als portal fungeert volledig en juist is, daarentegen kan Hermans Makelaars niet verantwoordelijk worden gehouden voor enige onvolledige of onjuiste informatie die middels deze brochure gevonden wordt.

- Deze brochure geeft je een indruk van het object en vormt slechts een uitnodiging tot bezichtiging.
- De plattegronden in deze brochure zijn ter indicatie en geproduceerd voor promotionele doeleinden.
- Aan de inhoud van de brochure kunnen geen rechten worden ontleend.
- Tussentijdse verkoop voorbehouden. Verkoper behoudt zich het recht voor om het object te gunnen aan een gegadigde van zijn keuze.
- Wij zouden het op prijs stellen wanneer u ons na een bezichtiging op de hoogte brengt van uw bevindingen. Wij kunnen onze opdrachtgever(s) hier dan over informeren.

Toelichtingsclausule NEN2580

De Meetinstructie is gebaseerd op de NEN2580. De Meetinstructie is bedoeld om een meer eenduidige manier van meten toe te passen voor het geven van een indicatie van de gebruiksoppervlakte. De Meetinstructie sluit verschillen in meetuitkomsten niet volledig uit, door bijvoorbeeld interpretatieverschillen, afrondingen of beperkingen bij het uitvoeren van de meting.

Toelichting asbest

In woningen die voor 1994 gebouwd zijn, kan asbest verwerkt zijn.

HERMANS



makelaars

Vestiging Weert

Wilhelminasingel 267
6001 GS Weert
0495 - 45 10 02

Vestiging Heythuysen

Stationsstraat 21
6093 BJ Heythuysen
0475 - 49 36 36

bedrijven@hermansmakelaars.nl
wonen@hermansmakelaars.nl

www.hermansmakelaars.nl