

**BOERS
& LEM**

Lots of Leisure

Piston Dakkoffers

Sleethustade

ente

Erasmusisk
rnationale...

César Franckstraat

César Franckstraat

César Franckstraat

César Franck

Aalderinkssingel

Aalderinkssingel

Te koop

César Franckstraat, Almelo

Welkom bij Boers & Lem

Je droomt, je durft, je groeit

Wij geloven in een groeiend Twente. We zien daarin een rol voor onszelf als het gaat om vastgoed. We hebben ideeën, zijn vindingrijk en denken graag groots. Die eigenschappen combineren we met kennis, inzicht en een berg ervaring.

Betrokken

Bij Boers & Lem draait alles om échte betrokkenheid. We zijn meer dan alleen een zakelijke partner; we werken vanuit een oprechte interesse in onze klanten, collega's en partners. Onze betrokkenheid zorgt ervoor dat we net dat stapje extra zetten om samen tot de beste resultaten te komen.

Competitie

We houden van uitdaging en streven altijd naar het beste. Competitie betekent voor ons niet alleen beter worden dan de rest, maar vooral beter worden dan gisteren. Door continu te leren, groeien en verbeteren, blijven we onszelf en anderen inspireren om topprestaties te leveren.

Vindingrijk

Innovatie zit in ons DNA. Bij Boers & Lem geloven we dat er voor elke uitdaging een oplossing is – en vaak zelfs meerdere. Door creatief, flexibel en oplossingsgericht te denken, verrassen we onze klanten met slimme en praktische ideeën.

Lef

Durven is doen. Lef betekent voor ons niet alleen het nemen van risico's, maar vooral het hebben van de moed om keuzes te maken en verantwoordelijkheid te nemen. Bij Boers & Lem stappen we uit onze comfortzone, staan we stevig in onze schoenen en nemen we initiatief. Want echte groei begint waar je durft.

Jouw makelaar:



Barry Seelen

Directeur - eigenaar /
Vastgoedadviseur



06 - 86 82 97 87



barry@boersenlem.nl





Inhoudsopgave

- 1 **Introductie & Kenmerken**
- 2 **Omschrijving**
- 3 **Plattegrond**
- 4 **Kadastrale kaart**
- 5 **Bestemmingsplan**
- 6 **Aanvullende informatie**
- 7 **Contactgegevens**



1 Introductie

Te koop! Bouwkavel op een hoeklocatie in Almelo!

Gelegen op een hoeklocatie van de Aalderinkssingel en de César Franckstraat te Almelo bieden wij deze royale bouwkavel van 7.143 m² aan voor de verkoop. De bouwkavel is uitstekend bereikbaar en mag conform het bestemmingsplan tot 70% worden bebouwd.



Kenmerken

Oppervlakte

7.143 m²

Locatie

Tussen de woonwijk Aalderinkshoek en bedrijventerrein Turfkade Oost in Almelo

Bestemmingsplan

Gelegen in bestemmingsplan 'Aalderinkshoek' met als enkelbestemming 'Bedrijf'

Vraagprijs

€ 225,- per m², te vermeerderen met BTW

Aanvaarding

In overleg

2 Omschrijving

Locatie

De bouwka­vel ligt ten noorden van het centrum van Almelo tussen de woonwijk Aalderinkshoek en bedrijventerrein Turfkade Oost en is uitstekend bereikbaar. Op de naast gelegen kavel staat een nieuw, in 2024 gerealiseerd, bedrijfsverzamelgebouw.

Bereikbaarheid

De locatie is zowel met eigen als met openbaar vervoer uitstekend bereikbaar. De Rijksweg A35 is gelegen op circa 7 minuten rijafstand en de dichtstbijzijnde bushalte is gelegen op circa 1 minuut lopen.

Kadastrale gegevens

Gemeente: Ambt-Almelo

Sectie: A

Nummer: 7559

Grootte: 7.143 m²

Bestemmingsplan

Gelegen in bestemmingsplan 'Aalderinkshoek' met als enkelbestemming 'Bedrijf'.

De kavel beschikt over de bestemming 'Bedrijf' en mag conform het bestemmingsplan tot 70% worden bebouwd, met een maximale bouwhoogte van 8 meter.

Zekerheidsstelling koop

Waarborgsom ter grootte van 10% van de koopsom.

Vraagprijs

€ 225,- per m², te vermeerderen met BTW.

Aanvaarding

In overleg.


Voorbehoud

Definitieve goedkeuring opdrachtgever en/of verkoper.

Informatie

Wij hebben getracht middels deze zorgvuldig samengestelde documentatie je zo uitgebreid mogelijk te informeren. Desondanks kunnen hieraan geen rechten worden ontleend. Slechts de feitelijke situatie geeft je een juist beeld.

3 Plattegrond / schetsplan

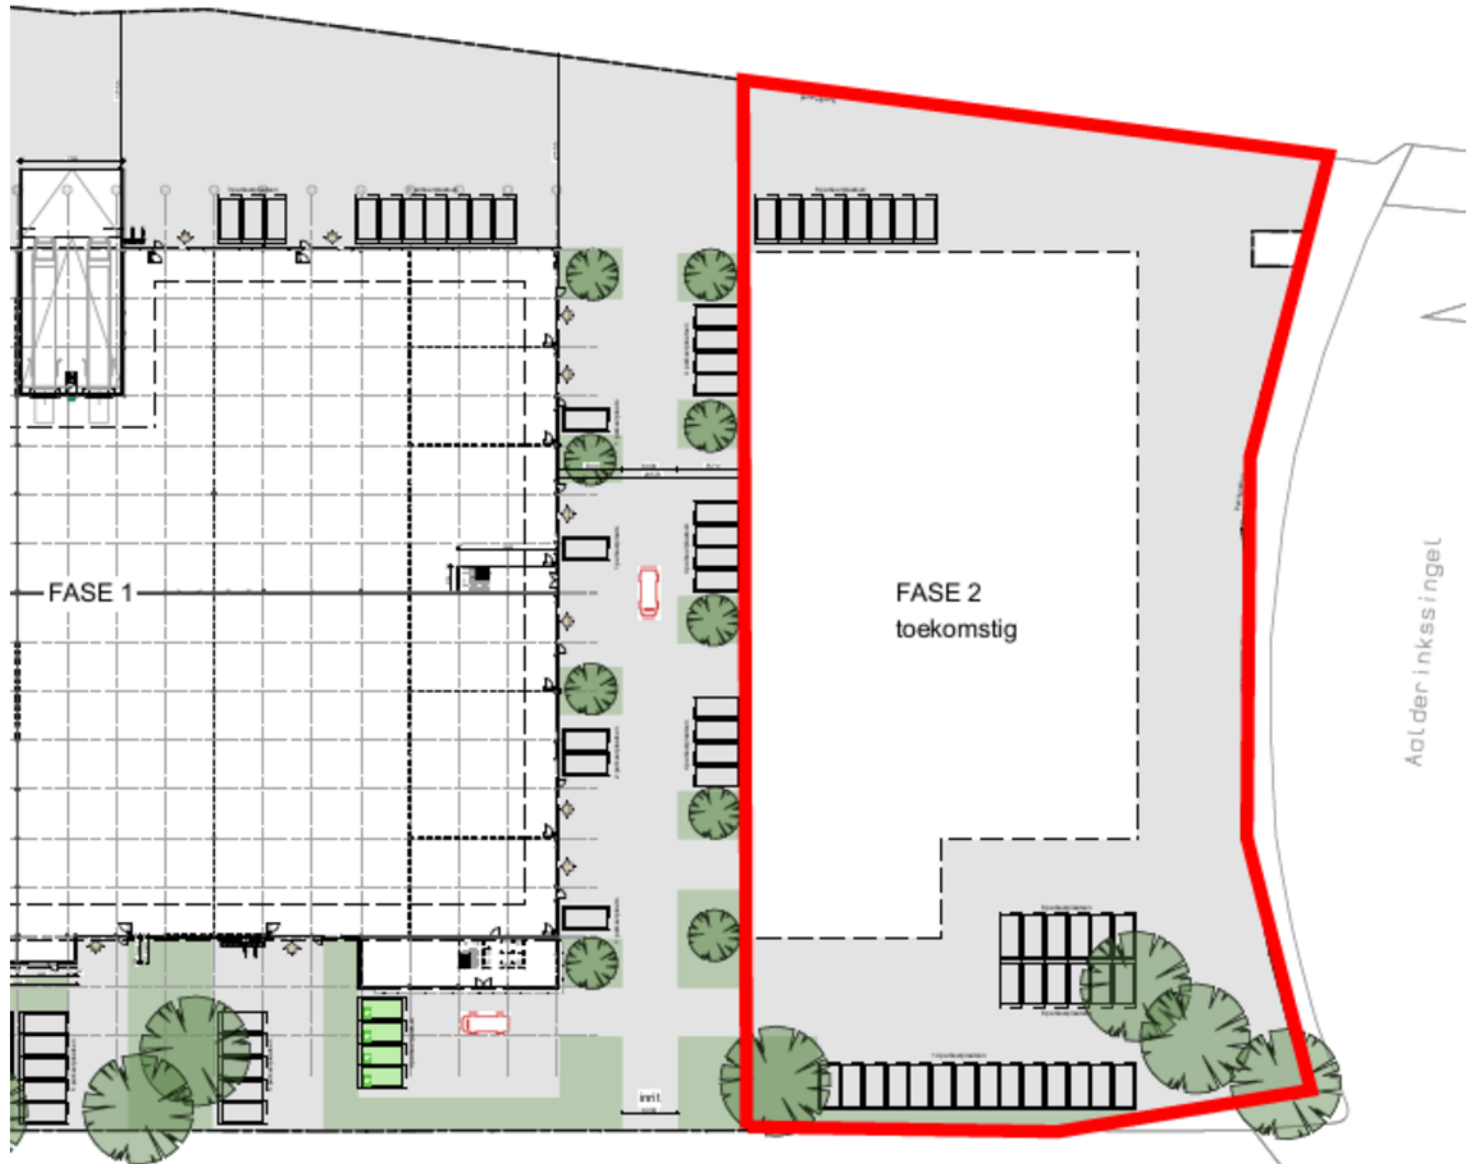

4 Kadastrale kaart

Kadastrale kenmerken

Gemeente: Ambt-almelo


Sectie: A

Perceel: 7554

Oppervlakte: 7.143 m²

Kadastrale kaart

Uw referentie: C.M.

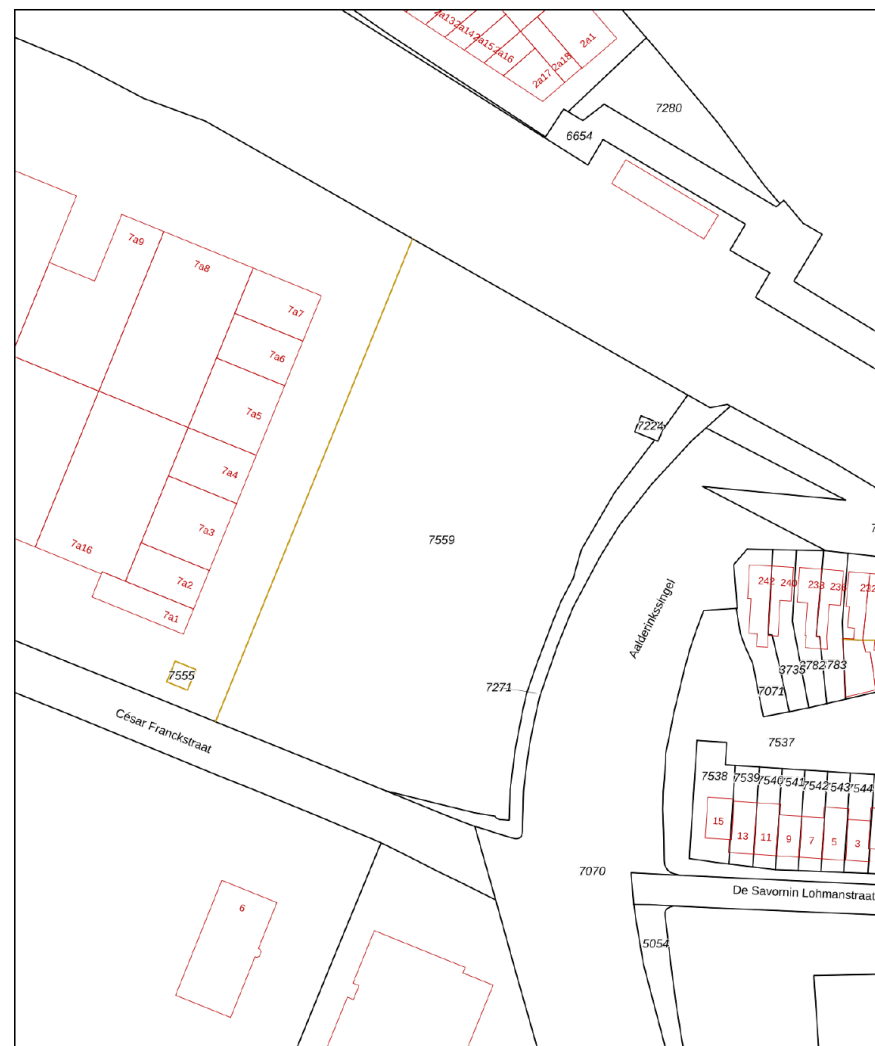

Deze kaart is noordgericht

Schaal 1: 1000

12345 Perceelnummer

25 Huisnummer

— Vastgestelde kadastrale grens

— Voorlopige kadastrale grens

— Administratieve kadastrale grens

— Bebouwing

Kadastrale gemeente Ambt-almelo

Sectie A

Perceel 7559

Aan dit uittreksel kunnen geen betrouwbare maten worden ontleend.
De Dienst voor het kadaster en de openbare registers behoudt zich de intellectuele eigendomsrechten voor, waaronder het auteursrecht en het databankrecht.


Voor een eensluidend uittreksel, geleverd op 12 januari 2026
De bewaarder van het kadaster en de openbare registers

kadaster

5 Bestemmingsplan

Gelegen in bestemmingsplan 'Alderinkshoek' met als enkelbestemming 'Bedrijf'.

De kavel beschikt over de bestemming 'Bedrijf' en mag conform het bestemmingsplan tot 70% worden bebouwd, met een maximale bouwhoogte van 8 meter.

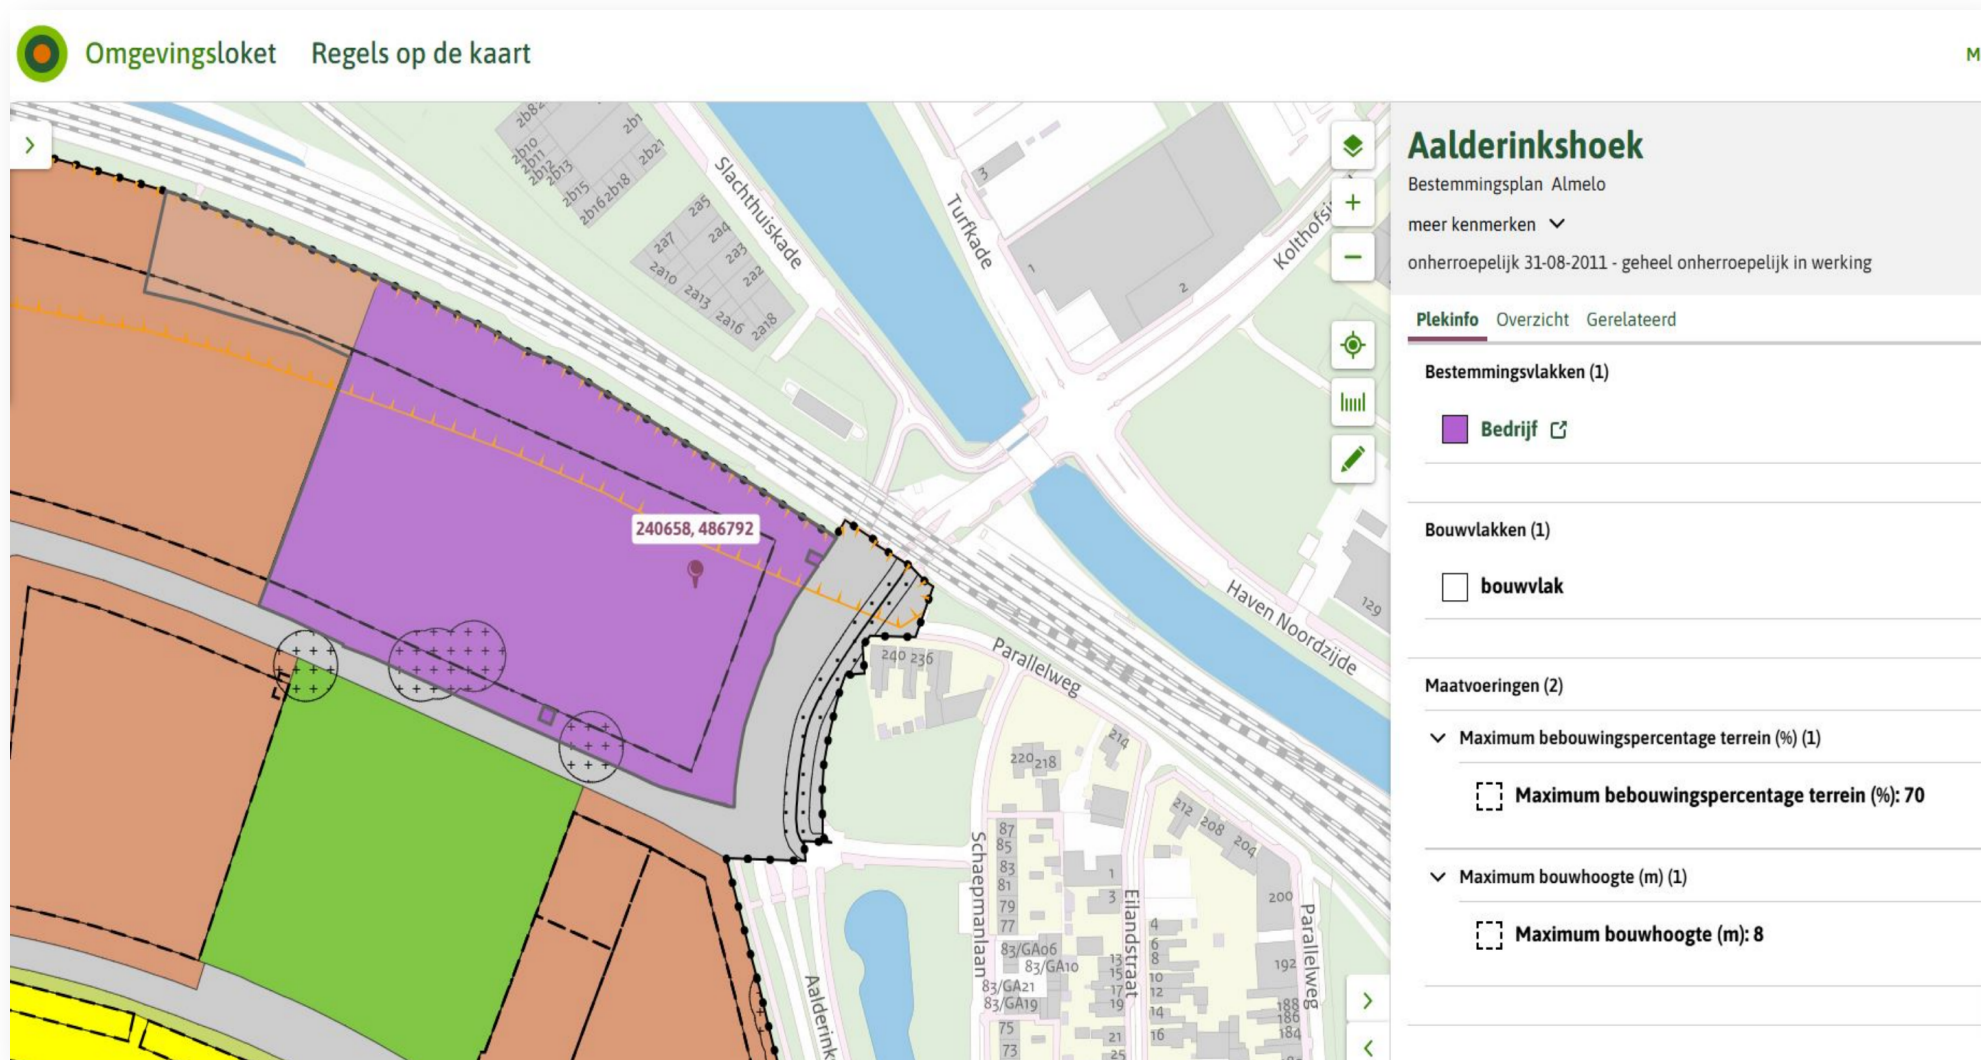

Artikel 4 Bedrijf

4.1 Bestemmingsomschrijving

De voor 'Bedrijf' aangewezen gronden zijn bestemd voor:

- a. kantoren;
- b. dienstverlening;
- c. (groot)handel zoals genoemd in de bij deze regels als bijlage behorende Staat van bedrijfsactiviteiten in de categorie 1 en 2;
- d. uitsluitend een verkooppunt motorbrandstoffen zonder lpg ter plaatse van de aanduiding 'verkooppunt motorbrandstoffen zonder lpg';
- e. verkeersvoorzieningen ten behoeve van het bestemmingsverkeer;
- f. voorzieningen ten behoeve van de waterhuishouding, waaronder begrepen voorzieningen ten behoeve van het vasthouden, bergen, aan- en afvoeren van water;

met de daarbijbehorende gebouwen, bouwwerken, geen gebouw zijnde, verhardingen en groenvoorzieningen.

Met dien verstande dat de voorgeschreven afstanden zoals genoemd in de bij deze regels behorende bijlage I, Staat van Bedrijfsactiviteiten in acht worden genomen.

4.2 Bouwregels

4.2.1 Hoofdgebouwen

Binnen deze bestemming mogen gebouwen ten dienste van deze bestemming worden gebouwd met inachtneming van de volgende bepalingen:

- a. de gebouwen worden binnen het bouwvlak gebouwd;
- b. indien aanwezig gelden voor het bebouwingspercentage de ter plaatse aanwezige aanduidingen op de verbeelding;
- c. voor de bouwhoogte gelden de ter plaatse aanwezige aanduidingen op de verbeelding;
- d. de afstand van de gebouwen tot de perceelsgrens bedraagt minimaal 3 meter, tenzij door de bebouwingsgrens anders is bepaald;

4.2.2 Bijbehorende bouwwerken

Binnen deze bestemming mogen bijbehorende bouwwerken ten dienste van deze bestemming worden gebouwd, met inachtneming van de volgende bepalingen:

- a. de goothoogte en/of bouwhoogte bedraagt maximaal 3.30 meter;
- b. per bouwperceel bedraagt de oppervlakte van alle bijbehorende bouwwerken buiten het bouwvlak maximaal 75 m², met dien verstande dat tenminste 50% van het buiten het bouwvlak gelegen bouwperceel onbebouwd en onoverdekt blijft;
- c. de oppervlakte van de bijbehorende bouwwerken die op dat gedeelte van het bouwperceel zijn of worden gebouwd, waar het hoofdgebouw nog volgens het bepaalde in artikel 4.2.1 onder a. als hoofdgebouw vergroot kan worden, wordt niet gerekend tot de gezamenlijke oppervlakte aan bijbehorende bouwwerken.

4.2.3 Bouwwerken, geen gebouwen zijnde

Binnen deze bestemming mogen gebouwen zijnde, ten dienste van deze bestemming worden gebouwd, met inachtneming van de volgende bepalingen:

- a. de bouwhoogte van bouwwerken ten behoeve van verlichting bedraagt maximaal 10 meter;
- b. de bouwhoogte van vlaggenmasten bedraagt maximaal 8 meter;
- c. de bouwhoogte van reclamemasten bedraagt maximaal 6 meter;
- d. de bouwhoogte van overige bouwwerken, geen gebouwen zijnde, bedraagt maximaal 3 meter.

4.3 Nadere eisen

Burgemeester en wethouders kunnen nadere eisen stellen aan de plaats en afmeting van de bebouwing, ten behoeve van:

- a. een samenhangend straat en bebouwingsbeeld;
- b. de verkeersveiligheid;
- c. de milieusituatie;
- d. de sociale veiligheid;
- e. de gebruiksmogelijkheden van de aangrenzende gronden.

4.4 Afwijken van de bouwregels

- a. Burgemeester en wethouders kunnen bij een omgevingsvergunning afwijken van het bepaalde in artikel 4.2.1:
 1. onder d tot een vermindering van de voorgeschreven afstand tot de perceelsgrenzen, mits hier uit oogpunt van brandbeheersing en brandbestrijding geen bezwaar bestaat.
- b. De vergunning als bedoeld in lid a. wordt slechts verleend, indien:
 1. de afwijking noodzakelijk is uit oogpunt van doelmatige bedrijfsvoering en een efficiënt gebruik van het bouwperceel of de bouwpercelen;
 2. op het bouwperceel parkeer-, laad- en losruimte van voldoende omvang aanwezig is;
 3. de verkeersveiligheid, brandveiligheid en een adequate brand- en rampenbestrijdig gewaarborgd is;
 4. het verlenen van de vergunning uit milieuhygiënisch oogpunt aanvaardbaar is;

5. de bebouwingskarakteristiek van de straat en de gebruiksmogelijkheden van de aangrenzende gronden en bouwwerken niet onevenredig worden aangetast;
6. geen blijvende onevenredige afbreuk wordt gedaan aan de stedenbouwkundige structuur en/of de ruimtelijke kwaliteiten van het gebied.

4.5 Specifieke gebruiksregels

Het is verboden de in deze bestemming begrepen gronden en de daarop voorkomende opstallen te gebruiken of in gebruik te geven of te laten voor een doel of op een wijze strijdig met deze bestemming. Onder strijdig gebruik wordt in ieder geval verstaan:

- a. het opslaan van onklare voer- en vaartuigen of onderdelen daarvan en het plaatsen of geplaatst houden van onderkomens, voor zover dit geen onderdeel uitmaakt van de bedrijfsactiviteiten;
- b. het opslaan of opgeslagen houden, storten of lozen van puin, vuil of andere vaste of vloeibare afvalstoffen op de onbebouwde gronden, voor zover dit geen onderdeel uitmaakt van de bedrijfsactiviteiten;

4.6 Afwijken van de gebruiksregels

Burgemeester en wethouders kunnen bij een omgevingsvergunning afwijken van het bepaalde in artikel 4.5, indien strikte toepassing daarvan zou leiden tot een beperking van het meest doelmatige gebruik, welke beperking niet door dringende redenen wordt gerechtvaardigd.

4.7 Wijzigingsbevoegdheid

- a. Burgemeester en wethouders zijn bevoegd het plan te wijzigen in die zin dat de aanduiding "verkooppunt motorbrandstoffen zonder lpg" van de kaart wordt verwijderd.
- b. Burgemeester en wethouders wijzigen het plan alleen indien van de mogelijkheden welke door de aanduiding mogelijk wordt gemaakt geen gebruik meer wordt gemaakt.

6 Aanvullende informatie

Waar kunnen we je nog meer mee helpen?

Investeren in bedrijfstvastgoed is investeren in jouw toekomst. Een solide werkomgeving vormt de basis voor het realiseren van jouw ambities en dromen. Om die reden ondersteunen we je niet alleen met deskundige makelaardij, maar ook met betrouwbare taxaties en strategisch advies.

Taxatie & Advies

Bij Boers & Lem begrijpen we dat vastgoedtaxatie een vak is dat vraagt om precisie, onafhankelijkheid en een grondige kennis van de regio. Onze taxateurs beheersen dit vak als geen ander. We werken snel en onafhankelijk, zodat je op korte termijn weloverwogen beslissingen kunt nemen, zoals bij aan- of verkoop, of bij het bepalen van een marktconforme huurprijs.

Gevalideerde, onafhankelijke aanpak

We stellen de waarde van vastgoed vast aan de hand van een beproefde, gevalideerde methodiek en vertalen die input naar een uniform format. Onze taxatieafdeling levert dan ook taxatierapporten op die overal geaccepteerd worden. We laten alle taxaties bovendien door een tweede RT-taxateur beoordelen conform het vier-ogen-principe. Daarmee is onze onafhankelijkheid gegarandeerd.

Wij denken professioneel, persoonlijk en enthousiast met je mee

Een goede vastgoedadviseur is meer dan een taxateur. We denken professioneel, persoonlijk en met enthousiasme met je mee. Onze adviseurs combineren een groot netwerk met actuele marktkennis en de vaardigheid om helder te communiceren. Maar het allerbelangrijkst? We voelen ons betrokken bij jouw ambities en helpen je vooruitkijken naar groeiscenario's die aansluiten bij jouw organisatie.

088-263 77 30

taxatie@boersenlem.nl

**“De werkelijke waarde bepalen
van een bedrijfspand is een vak apart”**



7 Contactgegevens

Investeren in bedrijfstvastgoed is investeren in je toekomst. Wij ondersteunen je daarbij graag met advies, taxaties en bemiddeling op een duidelijke, snelle manier en met kennis van zaken.

Bij Boers & Lem doen wij het graag anders, beter en slimmer. We hebben focus en een enorme drive, we genieten en gáán, doordacht en doelgericht. Net als jij zijn wij ondernemers in hart en nieren. Wil je vooruit? Dan is de eerste stap zo gezet. Maak het jezelf gemakkelijk en kom sparren, win advies in en werken samen met onze vastgoedadviseurs de mogelijkheden. Wij helpen je graag!

**“Lef en inzicht
zijn essentieel”**



Barry Seelen

Directeur - eigenaar /
Vastgoedadviseur



06 - 86 82 97 87



barry@boersenlem.nl

info@boersenlem.nl
www.boersenlem.nl

**BOERS
& LEM**

Interesse?

Neem dan contact met ons op

Hengelosestraat 545

7521 AG Enschede
053 - 433 55 77

Stationsstraat 11

7607 GX Almelo
0546 - 74 00 00

info@boersenlem.nl

www.boersenlem.nl

**BOERS
& LEM**