

Horeca

Oude Markt 8 - 5911 HG Venlo



Prijs op aanvraag

ca. 327 m<sup>2</sup>

Geïnteresseerd of wilt u meer informatie? Neem contact met ons op.  
venlo@ovida.com | 077 398 12 60



# Omschrijving

## Algemeen

De Oude Markt is een van de oudste gebieden in de binnenstad van Venlo. Het plein ligt aan de Maasboulevard, de Jodenstraat en de Steenstraat.

Aan de Oude Markt liggen diverse horeca- en winkelgelegenheden. Ook theaterhotel de Maaspoort is aan de Oude Markt gelegen.

# Objectinformatie

## Opleveringsniveau

In de huidige staat, waarbij het thans aanwezige inbouwpakket om niet aan huurder ter beschikking wordt gesteld.

## Huurovereenkomst

Huurovereenkomst op basis van het standaardmodel van de Raad voor Onroerende zaken (ROZ).

## Indexering

De indexatie vindt jaarlijks plaats op basis van de wijziging van het maandprijsindexcijfer volgens de consumentenprijsindex (CPI) reeks CPI-Alle huishoudens (2015=100), gepubliceerd door het Centraal Bureau voor de Statistiek (CBS).

## Zekerheidsstelling

Bankgarantie / waarborgsom ter grootte van 3 maanden huur, servicekosten en BTW.

## Energie label



# Indeling & huurprijzen

## Horeca

Commerciële ruimte met een vloeroppervlakte van ca. 139 m<sup>2</sup>, welke plaats biedt aan 80 zitplaatsen binnen. Het terras biedt nog eens 120 zitplaatsen.


## Parkeren

Er is voldoende openbare (betaald) parkeergelegenheid in de directe omgeving.


Unit	Type	Metrage	Huurprijs (p.mnd excl. btw)
Unit 1	Horecaruimte	ca. 327m <sup>2</sup>	Op aanvraag



# Plattegronden

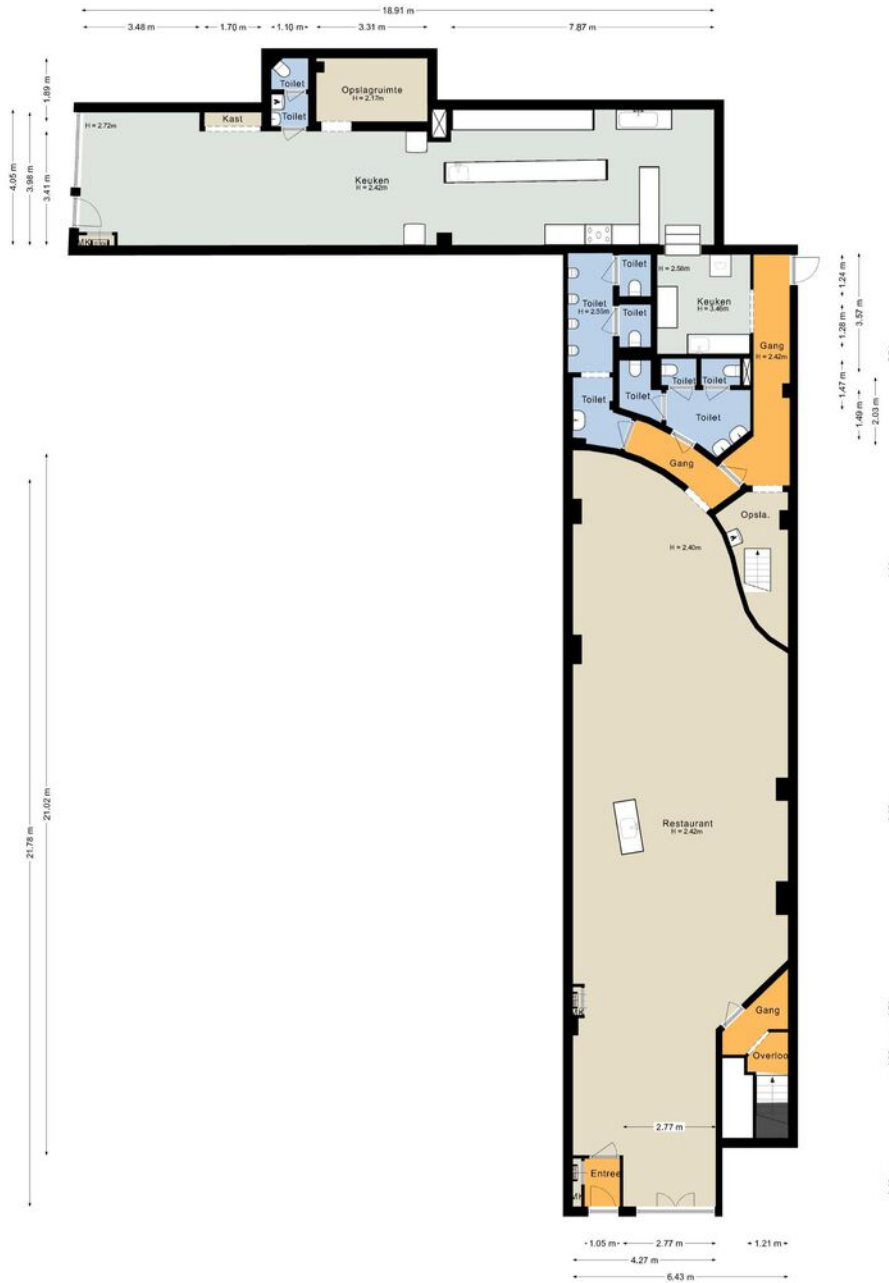

# Plattegronden

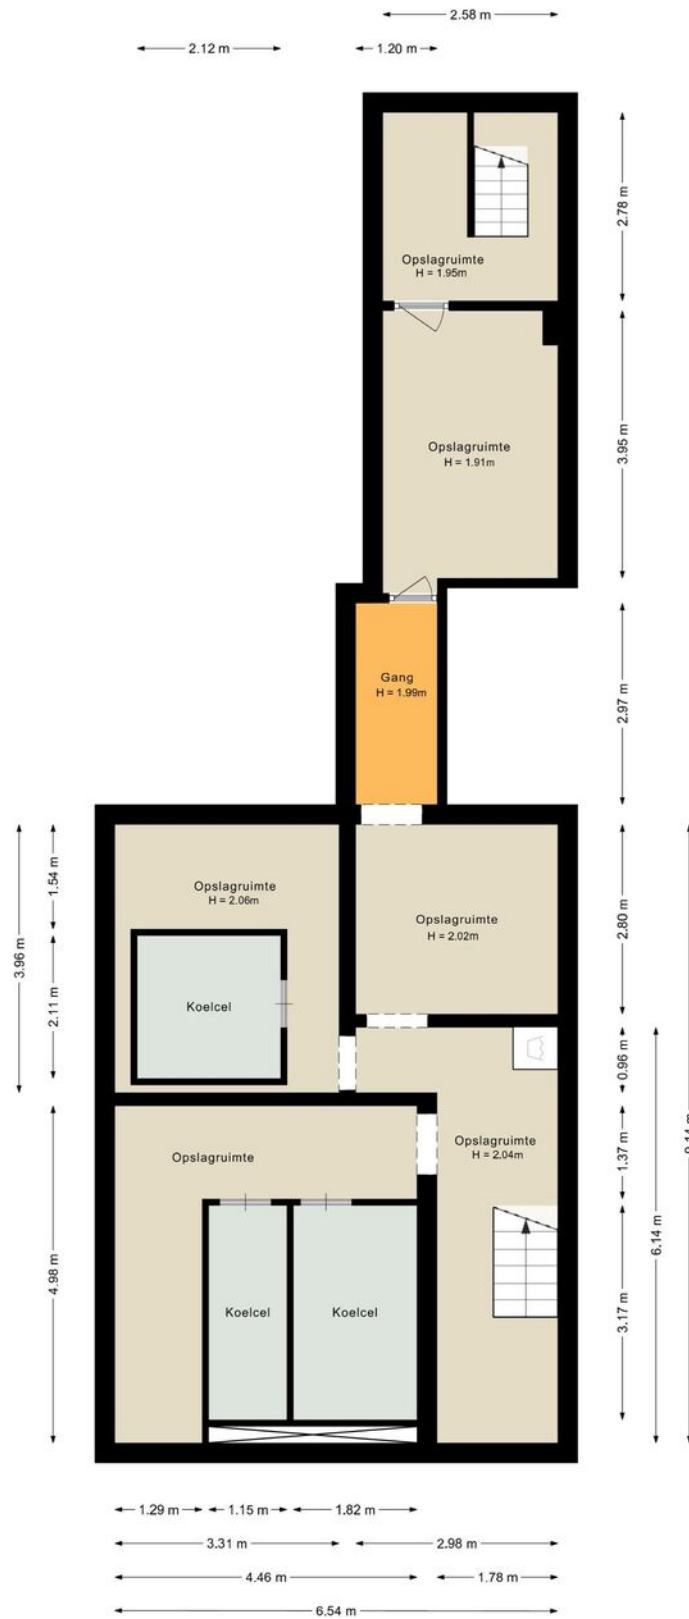

# Kadaster

## Kadastrale gemeente

Venlo

## Nummer

5613

## Sectie

I


## Perceelgrootte

200 m<sup>2</sup>

Kadastrale kaart


Uw referentie: oude markt 8



12345	Deze kaart is noordgericht	Schaal 1: 500	
25	Perceelnummer	Kadastrale gemeente Venlo	
	Huisnummer	Sectie I	
	Vastgestelde kadastrale grens	Perceel 5613	
	Vastgestelde kadastrale grens		
	Voorlopige kadastrale grens		
	Administratieve kadastrale grens		
	Bebouwing		

Voor een eensluitend uittreksel, geleverd op 24 maart 2026  
De bewaarder van het kadaster en de openbare registers

Aan dit uittreksel kunnen geen betrouwbare maten worden ontleend.  
De Dienst voor het kadaster en de openbare registers behoudt zich de intellectuele eigendomsrechten voor, waaronder het auteursrecht en het databankenrecht.

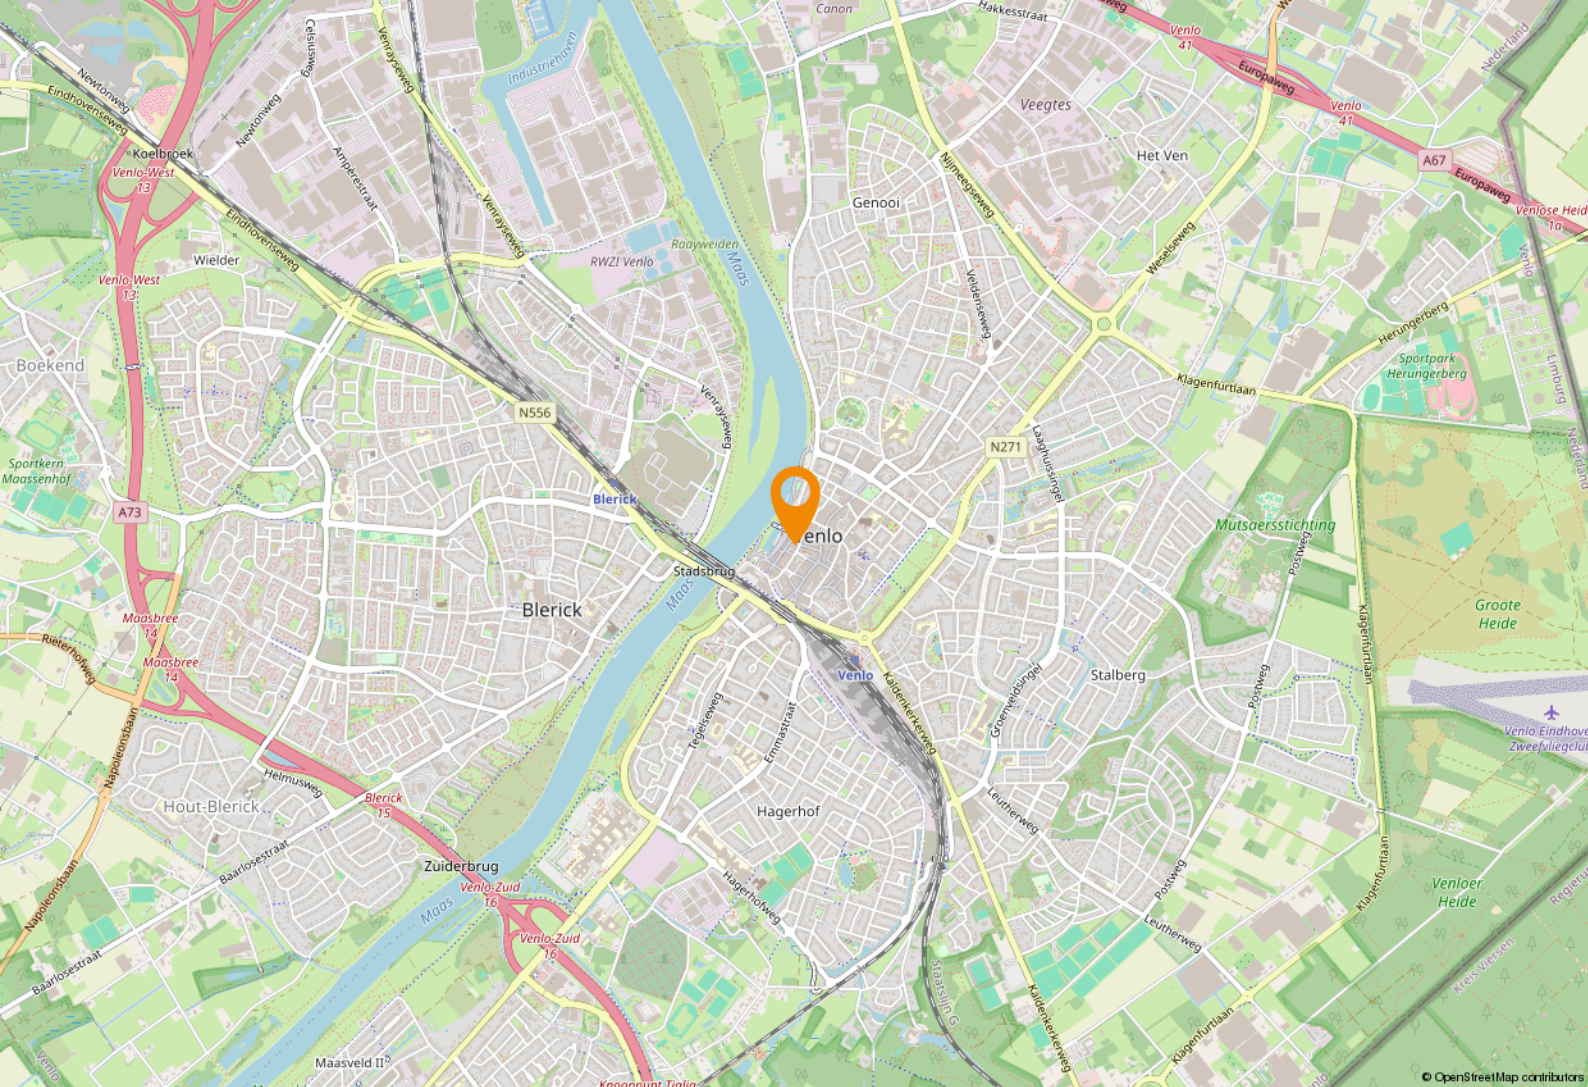

# Ligging & bereikbaarheid

## Ligging

Het object is op een ideale locatie gelegen in het centrum van Venlo met in de directe nabijheid diverse horeca gelegenheden en winkels.

## Bereikbaarheid

Oude Markt 8 is centraal gelegen en goed bereikbaar met zowel auto als openbaar vervoer. Parkeren kan in nabijgelegen parkeergarages op loopafstand.

## Bestemmingsplan

Het object valt binnen het vigerend bestemmingsplan 'Centrum Venlo', vastgesteld op 26-11-2014. Op grond van de planvoorschriften luidt de bestemming 'Enkelbestemming Centrum-1'. U dient zelf bij de gemeente Venlo te verifiëren of uw bedrijfsactiviteiten vallen binnen het vigerend bestemmingsplan.

# Ligging

Venlo ligt in het noorden van onze provincie en telt 103.800 inwoners, 135 wijken en buurten en 48.600 woningen. Door de ligging aan de Maas is Venlo een echte handels-, transport- en industriestad. De stad is het centrum voor de wijde omgeving alsmede koopcentrum voor het naburige Duitse Ruhrgebied.

## Gemeente Venlo

Venlo kent een rijke ondernemershistorie. Met de ligging aan de Maas, vlakbij de grens met Duitsland en vele vliegvelden in de nabijheid, is internationaal ondernemen in Venlo erg interessant.



## Logistieke hotspot

Venlo speelt een belangrijke rol in ondernemend Nederland en daarbuiten, de regio werd meerdere keren uitgeroepen tot logistieke hotspot van Europa en heeft het op een na grootste tuinbouwgebied van Nederland.





# Even voorstellen

## **Uw makelaar in Limburg**

Met zes vestigingen in Limburg (Heerlen, Maastricht, Sittard, Valkenburg, Venlo en Venray) en meer dan 40 jaar ervaring op de vastgoedmarkt bieden wij persoonlijke service en leveren optimale kwaliteit.

## **Full-service**

De professionele medewerkers vormen het fundament van ons bedrijf, stuk voor stuk gecertificeerde specialisten. Wij zijn een full-service kantoor met woningmakelaars, bedrijfmakelaars, recreatiemakelaars, taxateurs en consultants. Onze gezamenlijke kennis, onze passie voor het vak en ons sterke netwerk maken ons een betrouwbare partner voor al uw vastgoed vraagstukken.

## **Partner in Dynamis**

Dynamis is een samenwerkingsverband van 13 regionale makelaars met 40 vestigingen, verspreid door heel Nederland. De Dynamis partners zijn vooraanstaande makelaars en bieden full-service dienstverlening aan.



## **KANTOOR VENLO**

# 1 NUMMER BEDRIJFS MAKELAAR LIMBURG

## De top 101 Bedrijfsmakelaardij

Jaarlijks stelt het vastgoedmagazine Property-NL, op basis van onafhankelijk onderzoek, landelijk de makelaars top-101 samen, op basis van de door hen geregistreerde transacties.

Ovida makelaars staat op nummer 1 in Limburg. En daar zijn we ontzettend trots op!

### Waarom is deze titel zo bijzonder?

Al 7 jaar op rij zijn wij dé nummer 1 bedrijfsmakelaar van Limburg volgens PropertyNL. Dit is de bevestiging van ons hoge kennisniveau en betrouwbaarheid in de vastgoedmarkt.

Bovendien neemt Dynamis op de landelijke top 101 de 2e positie in, daarmee verstevigt het haar positie en wordt nogmaals de formule bevestigd. Landelijke dekking, uniforme werkwijze, regionale kennis.

Deskundigheid  
Aandacht  
Passie  
Service  
Persoonlijke  
Beste promotie benadering  
Prijs/kwaliteit  
Goed bereikbaar

### Disclaimer

Deze informatie is door ons met de nodige zorgvuldigheid samengesteld. Onzerzijds wordt echter geen enkele aansprakelijkheid aanvaard voor enige onvolledigheid, onjuistheid of anderszins, dan wel de gevolgen daarvan. Alle opgegeven maten en oppervlakten zijn indicatief. Indien de exacte maat voor u van belang is, kunt u deze laten opmeten. Deze informatieve brochure is geheel vrijblijvend en dient als uitnodiging voor het plannen van een bezichtiging en is niet bedoeld als aanbod.

**Ovida makelaars Venray**

Poststraat 9  
5801 BC Venray  
0478 63 69 22  
venray@ovida.com

**Ovida makelaars Venlo**

Noorderpoort 43  
5916 PJ Venlo  
077 398 12 60  
venlo@ovida.com

**Ovida makelaars Sittard**

Paardestraat 67  
6131 HB Sittard  
046 420 44 00  
sittard@ovida.com

**Ovida makelaars Heerlen**

Akerstraat 39-41  
6411 GW Heerlen  
045 574 32 33  
heerlen@ovida.com

**Ovida makelaars Maastricht**

Scharnerweg 116B  
6224 JK Maastricht  
043 367 15 22  
maastricht@ovida.com

**Ovida makelaars Valkenburg**

Geneindestraat 7  
6301 HC Valkenburg aan de Geul  
043 601 40 10  
valkenburg@ovida.com