



UNIT B.026 – VERHUUR 2

BEGANE GROND / INSTALLATIE


SCHAAL 1:100

LET OP: MATEN VAN TEKENING EN ZIJN NOG NIET OPGEMETEN IN HET WERK

ROOD ZIJN DE BUITENWANDEN


ZWART ZIJN DE BINNENWANDEN

--- EXACTE TOILET POSITIE KAN NOG WORDEN Aangepast IN HET WERK. WANNEER DE TRAP EEN HOOGTE VAN 150CM HEEFT BEREIKT, KAN HET TOILET WORDEN GEPLAATST.

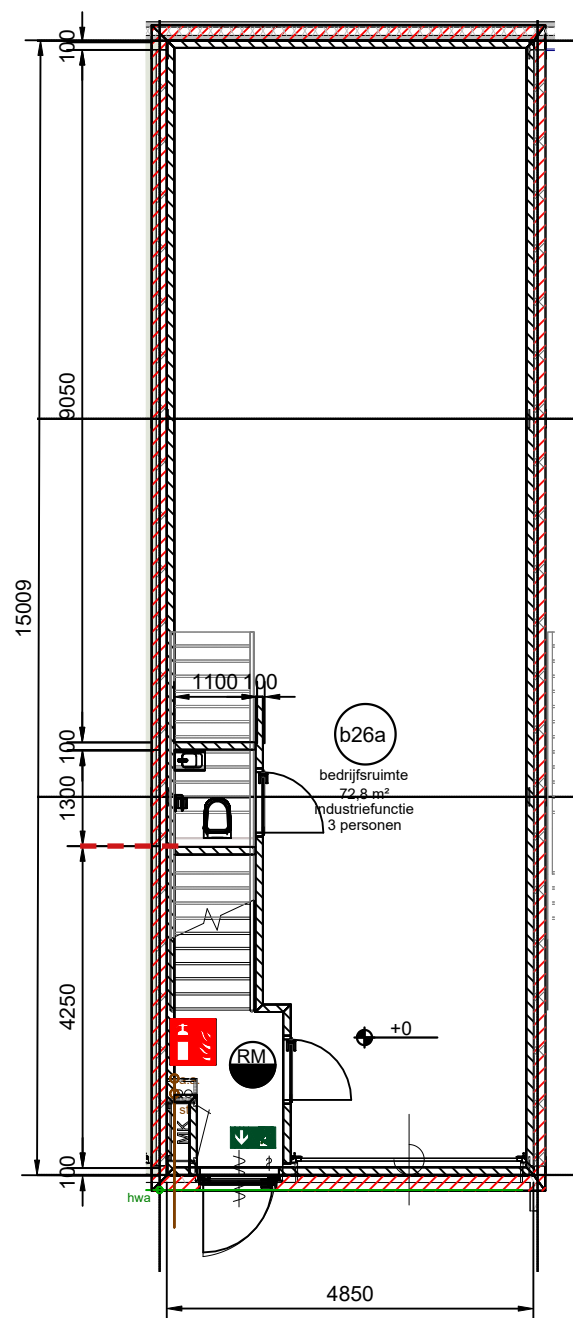

DENK OOK AAN ROOKMELDERS/CO-MELDERS

- CENTRALE HOOFDSCHAKELAAR
- LICHT OP SENSOR (IN TOILET EN TRAPOPGANG)
- LICHTSCHAKELAAR ENKEL / DUBBEL, SFEERVERLICHTING APART TE SCHAKELEN
- STOPCONTACT, TWEE- OF DRIEVOUDIGE WANDCONTACTDOOS MET KLANT AF TE STEMMEN

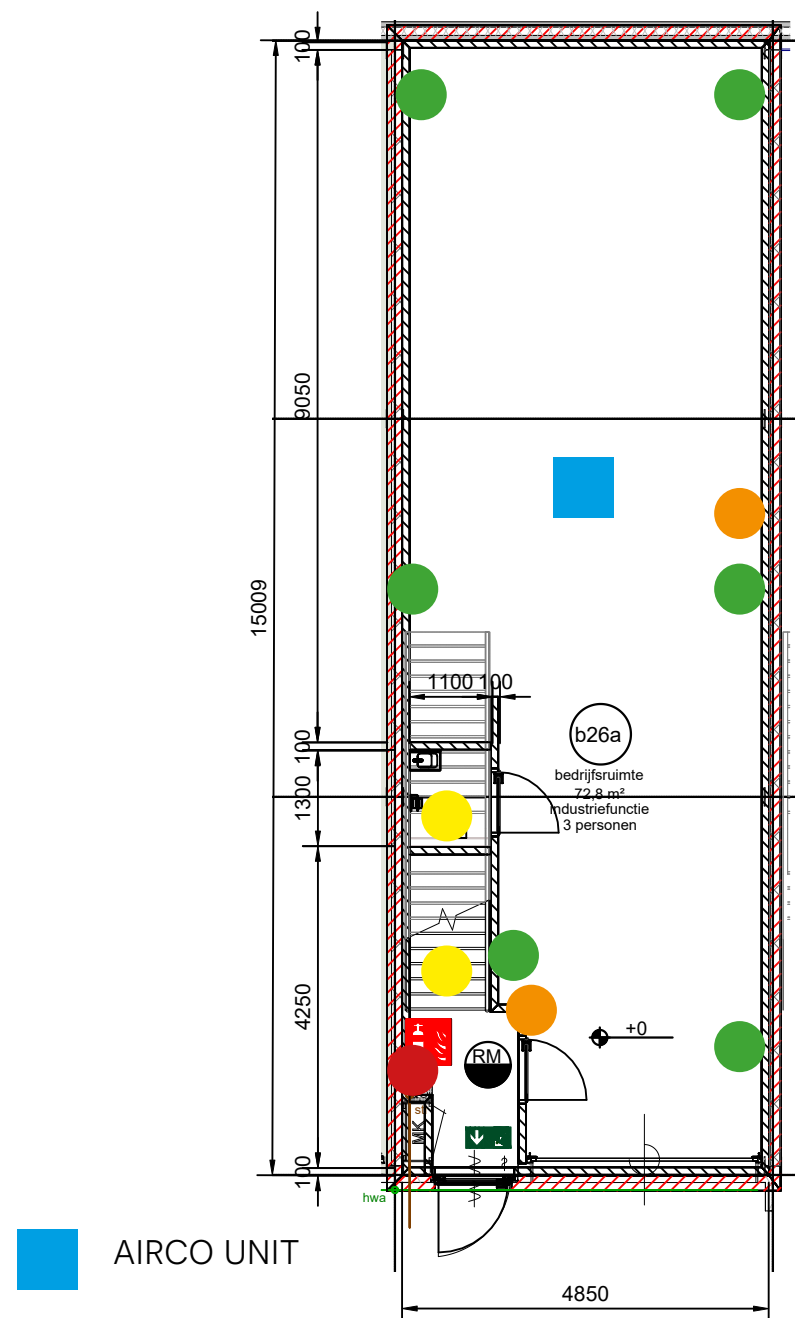

■ AIRCO UNIT

PROJ. NR 250334




UNIT B.026 – VERHUUR 2

BEGANE GROND / VERLICHTING

SCHAAL 1:100

VERLICHTING EN PLAFONDPLATEN ZIJN UITGELIJND IN DE RUIMTE
TER PLAATSE DIENT TE WORDEN BEKEKEN OF DIT VOLDOENDE IS EN
WELKE BASISLAMPEN ER GESCHIKT ZIJN VOOR DEZE RUIMTE.

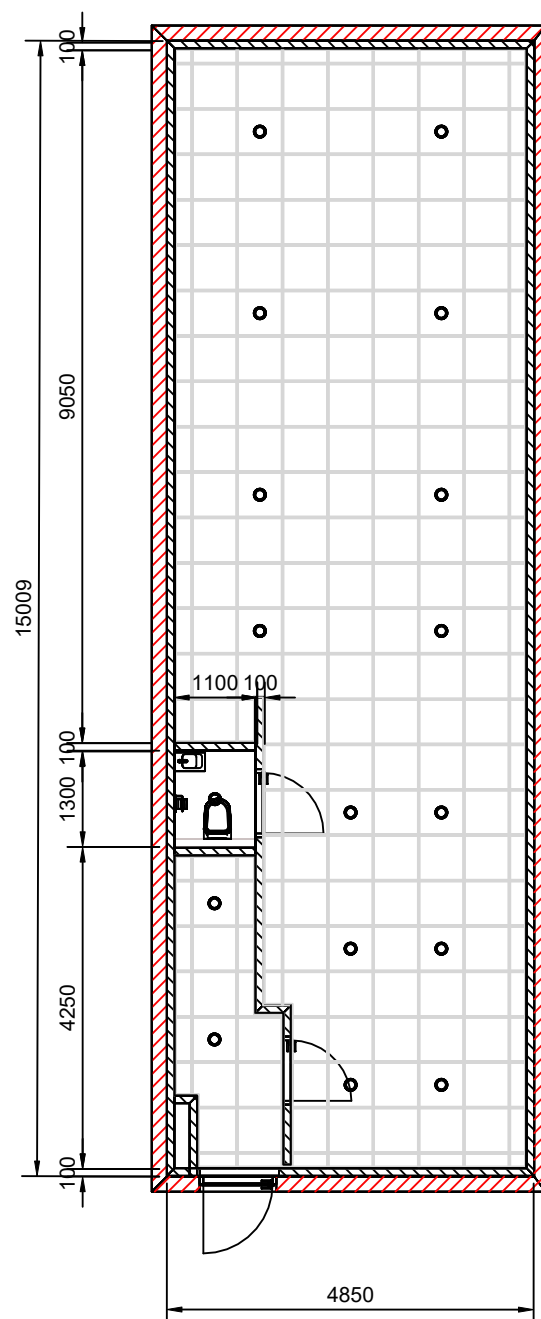

DENK OOK AAN ROOKMELDERS/CO-MELDERS

PROJ. NR 250334



UNIT B.026 – VERHUUR 2

EERSTE VERDIEPING / INSTALLATIE


SCHAAAL 1:100

LET OP: MATEN VAN TEKENING EN ZIJN NOG NIET OPGEMETEN IN HET WERK

ROOD IS BUITENWANDEN


ZWART ZIJN BINNENWANDEN

--- EXACTE KEUKEN POSITIE KAN NOG WORDEN AANGEPAST IN HET WERK.
KEUKEN DIEN'T TE WORDEN UITGELIJNT AAN DE TRAP

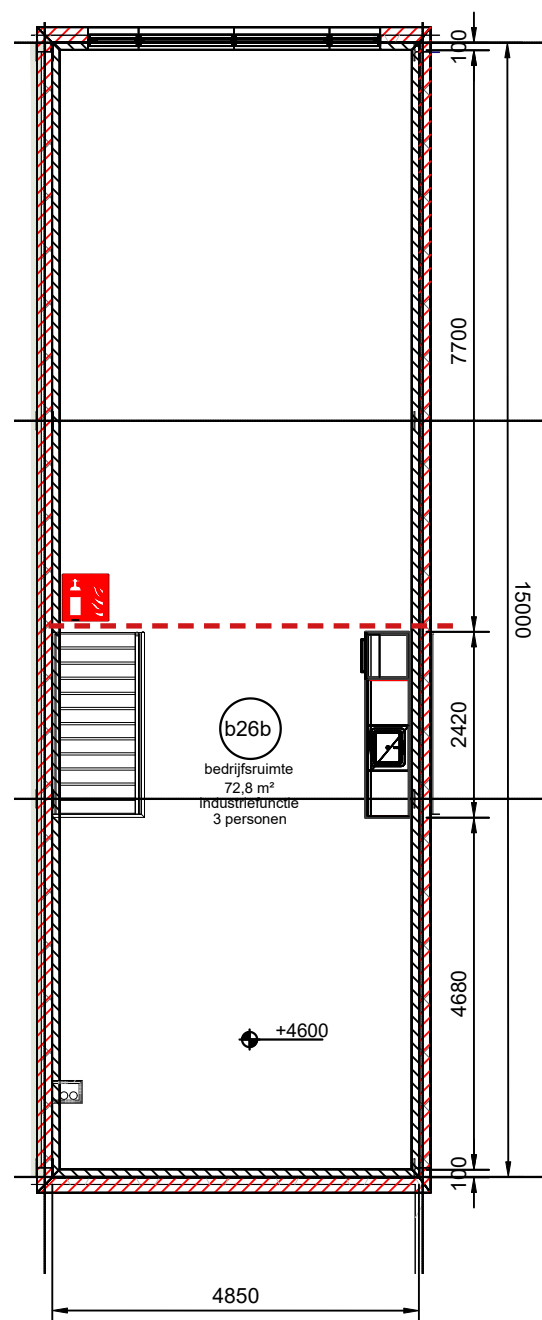

DENK OOK AAN ROOKMELDERS/CO-MELDERS

- LICHT OP SENSOR (IN TOILET EN TRAPOPGANG)
- LICHTSCHAKELAAR ENKEL / DUBBEL,
SFEERVERLICHTING APART TE SCHAKELEN
- STOPCONTACT, TWEE- OF DRIEVOUDIGE WANDCONTACTDOOS
MET KLANT AF TE STEMMEN

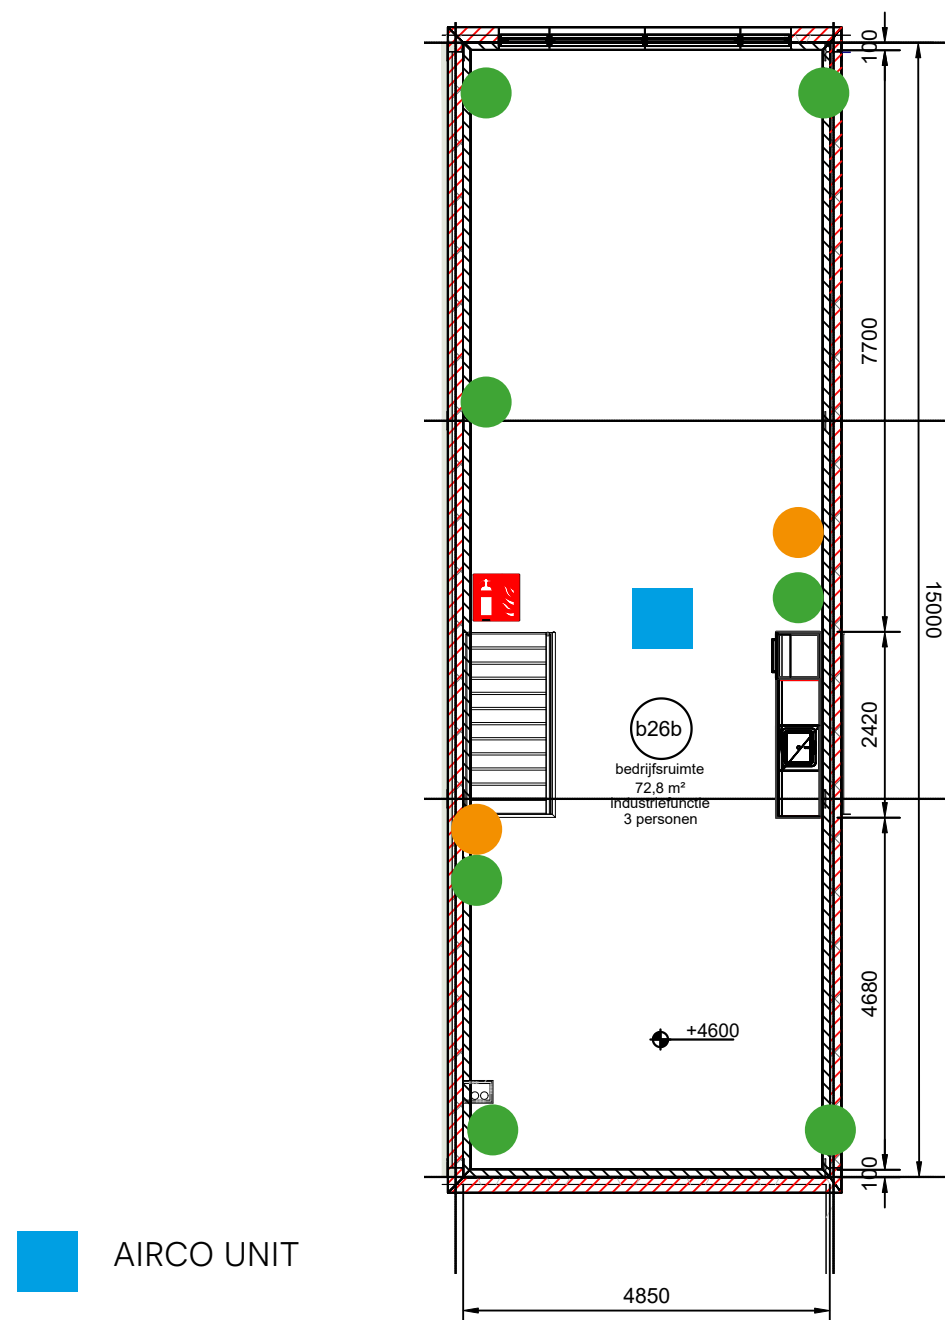

AIRCO UNIT

PROJ. NR 250334




UNIT B.026 – VERHUUR 2

EERSTE VERDIEPING / VERLICHTING

SCHAAL 1:100

VERLICHTING EN PLAFONDPLATEN ZIJN UITGELIJD IN DE RUIMTE. TER PLAATSE DIENT TE WORDEN BEKEKEN OF DIT VOLDOENDE IS EN WELKE BASISLAMPEN ER GESCHIKT ZIJN. ZORG VOOR SCHAKELING IN 2 APARTE GROEPEN.

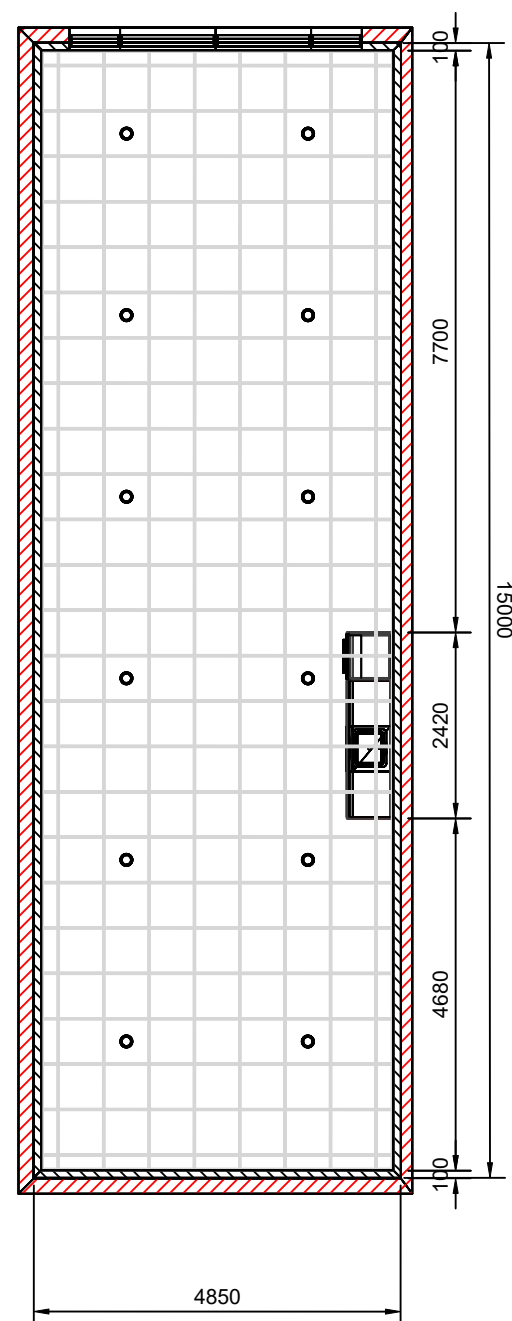

DENK OOK AAN ROOKMELDERS/CO-MELDERS

IMPRESSIE KEUKEN

ONDER DE BOVENKASTJES IS VERLICHTING MEEGENOMEN



EXACTE INSTALLATIE TEKENING VOLGT NA OPDRACHT VAN DE KEUKENLEVERANCIER.

PROJ. NR 250334