



DRACHTEN | Raadhuisplein 67

€ 1.175 p.m.

Kenmerken en specificaties



Oppervlakte kantoorruimte: 128 m²
Voorzieningen: inbouwarmaturen,
kabelgoten, pantry, systeemplafond,
toilet, airco
Verdiepingen: 1



Kantoorruimte met uitzicht op en entree aan het Raadhuisplein in het centrum van Drachten te huur!

Aan het Raadhuisplein in Drachten gelegen kantoorruimte met een oppervlakte van ca 128 m². Het geheel bestaat uit een kantoorruimte, aparte vergader- kantoorruimte, toiletgroep en een keuken. Het kantoor is gelegen op de eerste verdieping.

De ingang bevindt zich aan het Raadhuisplein, waar tevens een toegang is tot een ruime parkeergarage.

Andere bedrijven die zich in de omgeving bevinden zijn Brownies en Downies, Media Markt, Halfords en diverse kledingketens.

Bestemming:

Enkelbestemming Centrum;

- detailhandel en dienstverlening;
- bedrijfsactiviteiten, die zijn genoemd in bijlage 1 (Staat van Bedrijfsactiviteiten) onder de categorieën 1 en 2;
- horecabedrijven categorie 1;



- kantoordoeleinden;
- maatschappelijke voorzieningen;
- ontspanning en vermaak;

Energie label:

Het object beschikt over een energielabel C.

Huurprijs: €1.175,- per maand excl. btw.

Servicekosten t.b.v. nutsvoorzieningen in nader overleg en afhankelijk van het type gebruik

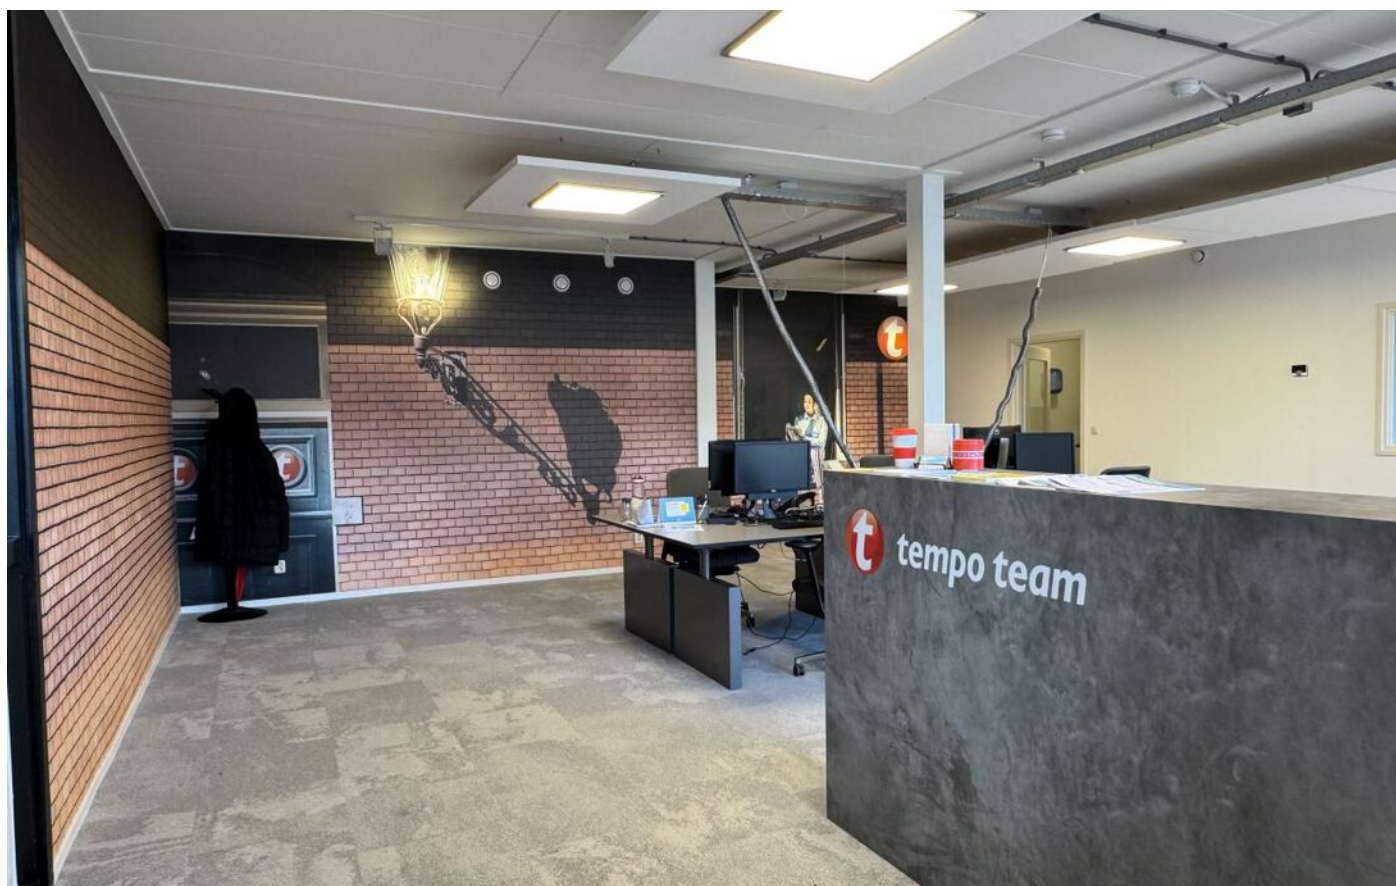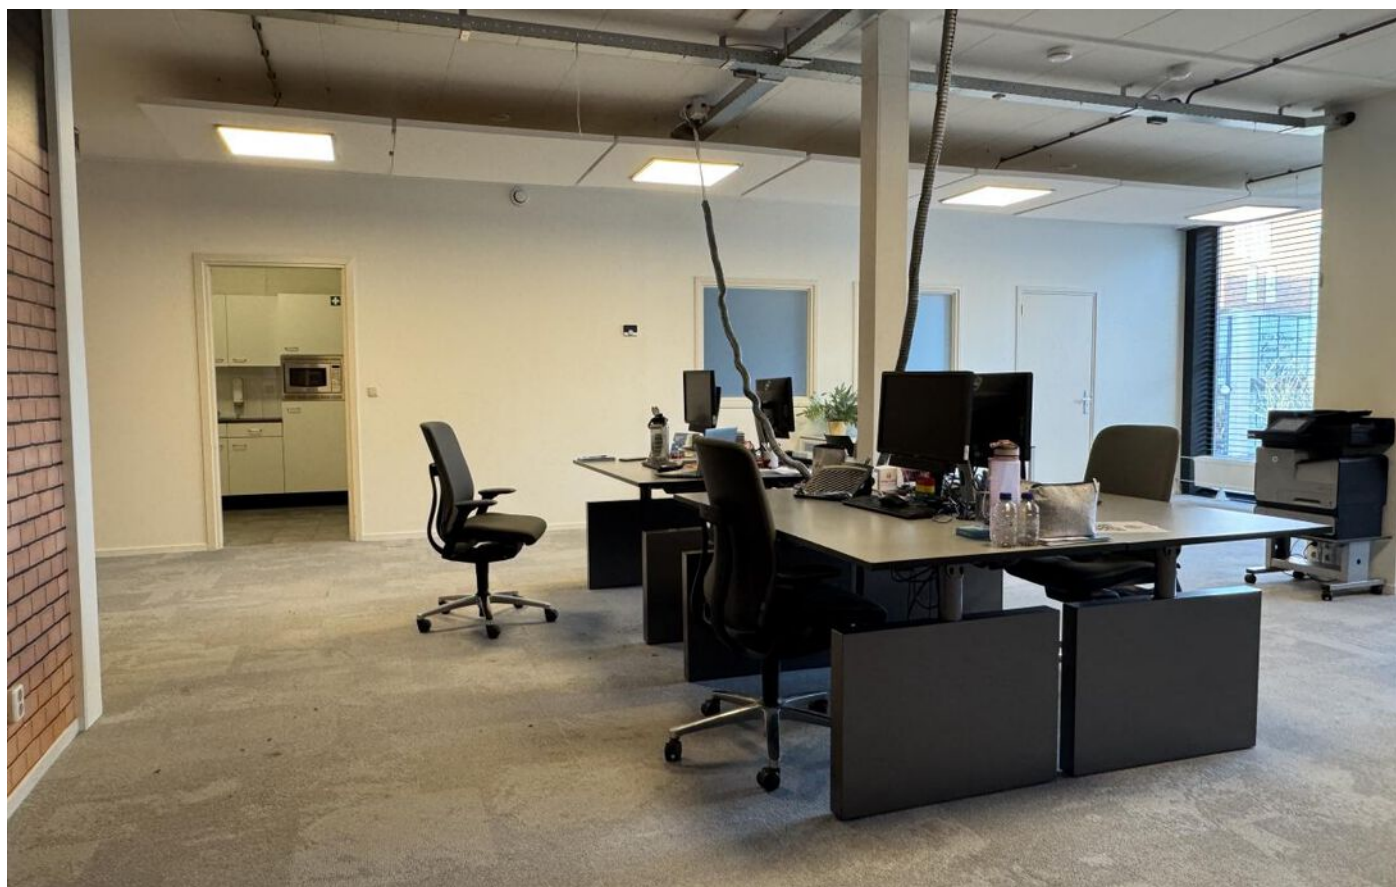








Plattegrond



= te huur

Deze plattegronden zijn opgemaakt voor indicatieve doeleinden.
Hieraan kunnen geen rechten worden ontleend.

Locatie op de kaart

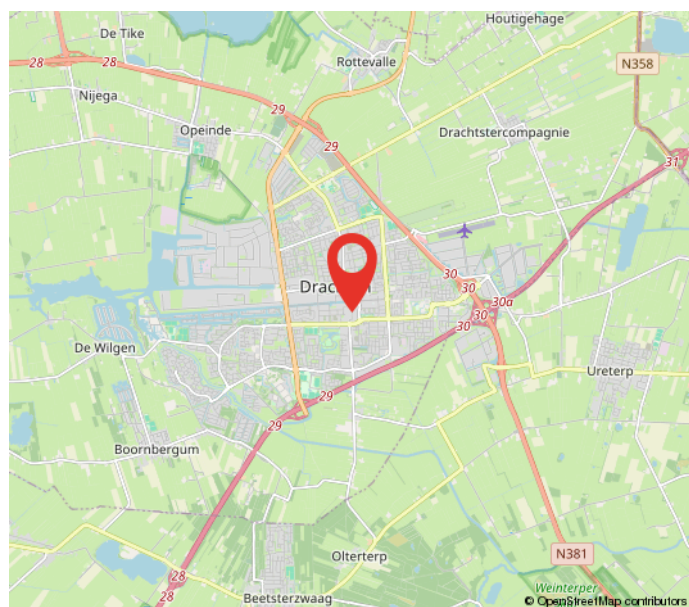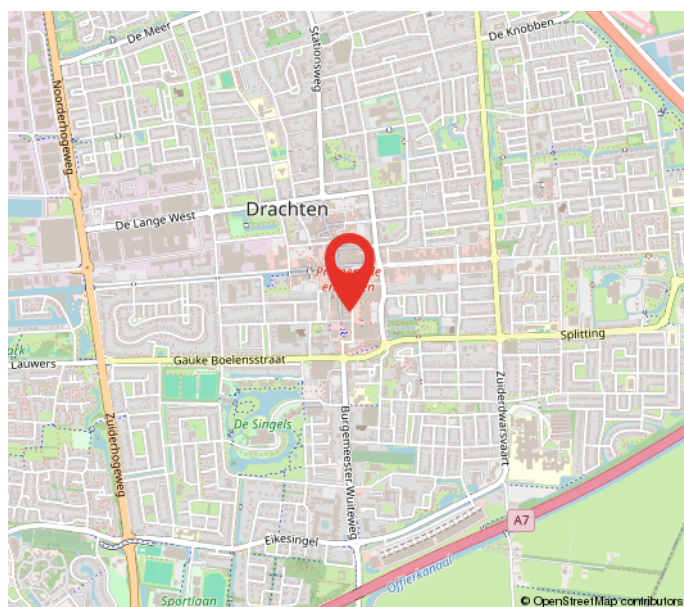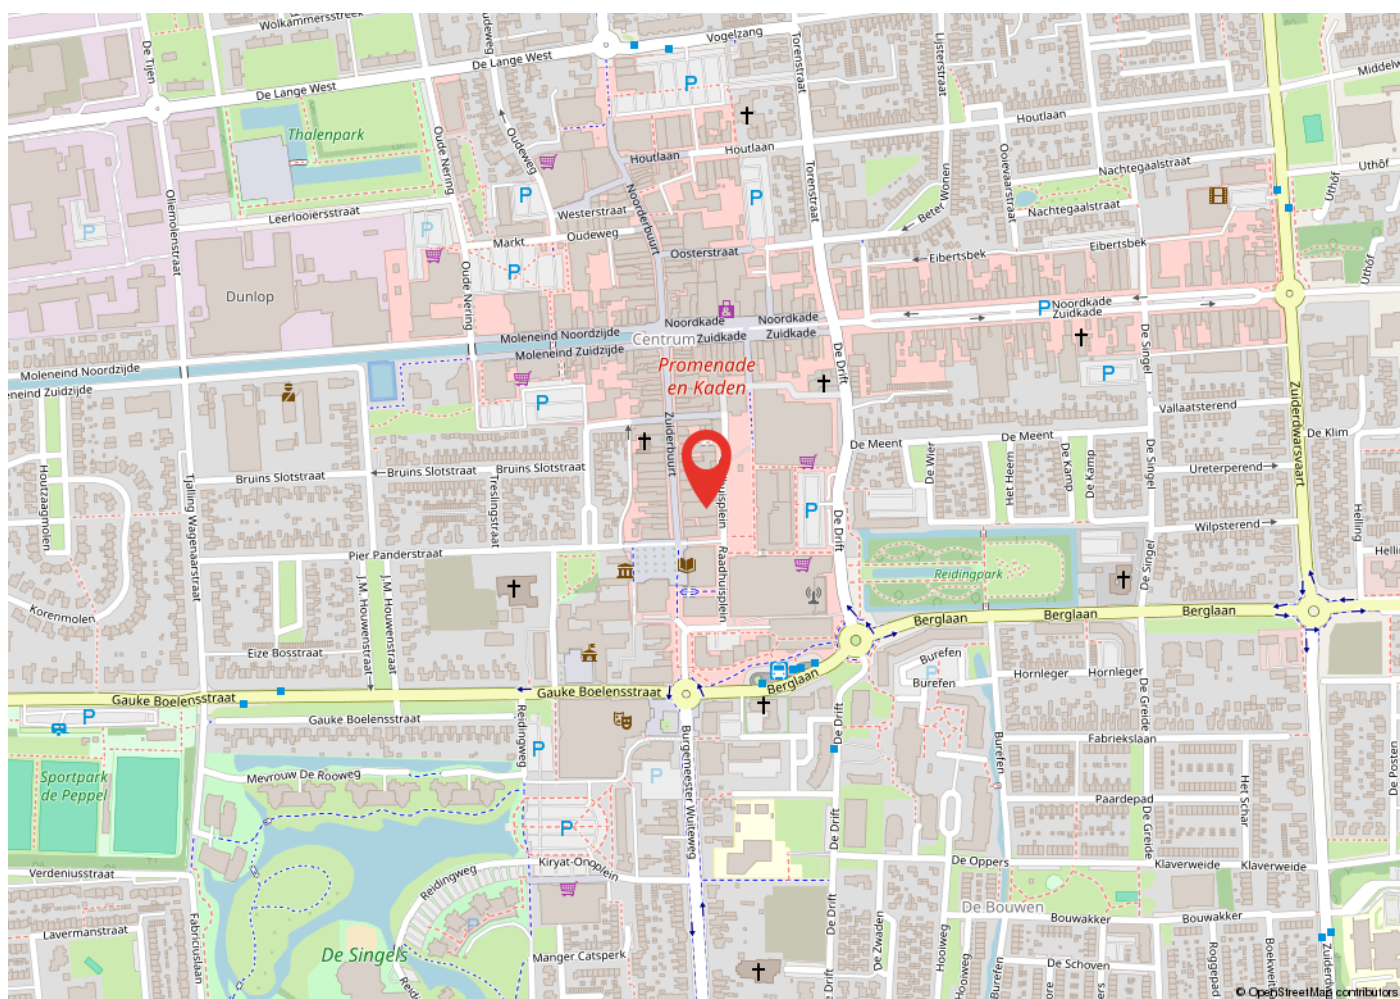

Kadastrale kaart

Kadastrale kaart

Uw referentie: Raadhuispl 65 dr88



12345 25 Deze kaart is noordgericht Perceelnummer Huisnummer Vastgestelde kadastrale grens Voorlopige kadastrale grens Administratieve kadastrale grens Bebouwing	Schaal 1: 500 Kadastrale gemeente Drachten Sectie C Perceel 8278	kadaster 
--	--	--

Voor een eensluitend uittreksel, geleverd op 3 mei 2023
De bewaarder van het kadaster en de openbare registers

Aan dit uittreksel kunnen geen betrouwbare maten worden ontleend.
De Dienst voor het kadaster en de openbare registers behoudt zich de intellectuele eigendomsrechten voor, waaronder het auteursrecht en het databankenrecht.

Heeft u interesse?



Zuiderdwarsvaart 72
9203 JB
Drachten
Tel. 0512-541400
info@dijkstrabedrijfsmakelaardij.nl
www.dijkstrabedrijfsmakelaardij.nl

Deze informatie is geheel vrijblijvend, met zorg samengesteld en niet meer dan een uitnodiging tot het doen van een voorstel. Ten aanzien van de juistheid van deze informatie kunnen geen rechten worden ontleend.