

**BOERS
& LEM**



Te huur

Pantheon 6 A, Enschede

Welkom bij Boers & Lem

Je droomt, je durft, je groeit

Wij geloven in een groeiend Twente. We zien daarin een rol voor onszelf als het gaat om vastgoed. We hebben ideeën, zijn vindingrijk en denken graag groots. Die eigenschappen combineren we met kennis, inzicht en een berg ervaring.

Betrokken

Bij Boers & Lem draait alles om échte betrokkenheid. We zijn meer dan alleen een zakelijke partner; we werken vanuit een oprechte interesse in onze klanten, collega's en partners. Onze betrokkenheid zorgt ervoor dat we net dat stapje extra zetten om samen tot de beste resultaten te komen.

Competitie

We houden van uitdaging en streven altijd naar het beste. Competitie betekent voor ons niet alleen beter worden dan de rest, maar vooral beter worden dan gisteren. Door continu te leren, groeien en verbeteren, blijven we onszelf en anderen inspireren om topprestaties te leveren.

Vindingrijk

Innovatie zit in ons DNA. Bij Boers & Lem geloven we dat er voor elke uitdaging een oplossing is – en vaak zelfs meerdere. Door creatief, flexibel en oplossingsgericht te denken, verrassen we onze klanten met slimme en praktische ideeën.

Lef

Durven is doen. Lef betekent voor ons niet alleen het nemen van risico's, maar vooral het hebben van de moed om keuzes te maken en verantwoordelijkheid te nemen. Bij Boers & Lem stappen we uit onze comfortzone, staan we stevig in onze schoenen en nemen we initiatief. Want echte groei begint waar je durft.

Jouw makelaar:



Amber van Tubbergh

Vastgoedconsultant



06 - 86 86 51 25



amber@boersenlem.nl





Inhoudsopgave

- 1 **Introductie & Kenmerken**
- 2 **Omschrijving**
- 3 **Indeling & oppervlakte(n)**
- 4 **Foto's**
- 5 **Plattegronden**
- 6 **Locatie**
- 7 **Kadastrale kaart**
- 8 **Bestemmingsplan**
- 9 **Aanvullende informatie**
- 10 **Contactgegevens**



1 Introductie

Te huur! Kantoorruimte op de eerste en tweede verdieping!

Op het dynamische en goed ontwikkelde bedrijventerrein "Kennispark Twente" wordt circa 625 m² kantoorruimte voor de verhuur aangeboden. De kantoorruimte bevindt zich op de eerste en tweede verdieping en dankzij de flexibele indeling en de representatieve uitstraling is de ruimte geschikt voor zowel kleinschalige als middelgrote ondernemingen. Indien gewenst kan het pand in overleg worden aangepast of ingericht naar de specifieke behoeften van de huurder.

Kennispark Twente staat bekend als dé technologische hotspot van Oost-Nederland, waar ondernemerschap, innovatie en kennisontwikkeling samenkomen. De locatie, direct grenzend aan de Universiteit van Twente, is aantrekkelijk vanwege de centrale ligging tussen Enschede en Hengelo en heeft een innovatief karakter.

De omgeving wordt gekenmerkt door een mix van moderne kantoorpanden, onderzoeksinstituten, start-ups en toonaangevende bedrijven in de hightechsector.



Kenmerken

Bouwjaar

2000

Oppervlakte pand

Circa 625 m²

Locatie

Het object is gelegen op een goede zichtlocatie op korte afstand van de drukke doorgaande Hengelosestraat op het Kennispark Twente.

Parkeren

10 parkeerplaatsen op eigen terrein.

Energielabel

A++

Huurprijs

€ 125,- per m² per jaar, te vermeerderen met BTW.

Aanvaarding

In overleg.

2 Omschrijving

Locatie

Het object is gelegen op een goede zichtlocatie op korte afstand van de drukke doorgaande Hengelsestraat op het Kennispark Twente. Het Kennispark is dé belangrijkste kantorenlocatie van Twente en er zijn veel zakelijke dienstverleners en hoogwaardige technologische bedrijven gevestigd.

Kennispark Twente bevindt zich direct naast het terrein van de Universiteit Twente. Omliggende bedrijven zijn onder meer Kienhuis Hoving, Sigmax, Pure Energie, Demcon en Micronit. Tevens is het Fletcher Hotel-Restaurant De Broeierd op loopafstand gelegen.

Bereikbaarheid

Het pand ligt op slechts enkele autominuten van de A35 (afrit Enschede-West), waardoor snelle verbindingen richting Hengelo, Almelo, Deventer en de Duitse grens zijn gegarandeerd. Op loopafstand bevindt zich NS-station Enschede Kennispark. Vanaf dit station is er een directe verbinding met Enschede Centraal, Hengelo en de rest van Nederland. Ook diverse buslijnen stoppen in de directe nabijheid van het pand, waardoor de locatie ook voor werknemers en bezoekers zonder auto goed bereikbaar is.

Kadastrale gegevens

Gemeente: Lonneker

Sectie: S

Nummer: 3548

Bestemmingsplan

Kennispark 2013, bestemming bedrijf met de functieaanduiding 'kantoor'.

Huurtermijn

In overleg, uitgangspunt is 5 jaar met aansluitend 5 verlengingsjaren. Kortere huurtermijn bespreekbaar.

Opzegtermijn

12 maanden, schriftelijk en aangetekend ten kantore van verhuurder.

Huurprijsaanpassing

Jaarlijks op basis van de consumentenprijsindex gepubliceerd door het Centraal Bureau voor de Statistiek (CBS), reeks alle huishoudens (2015=100).

Zekerheidstelling

Waarborgsom ter grootte van een kwartaalverplichting.

Voorzieningen

Het object zal schoon en ontruimd worden opgeleverd inclusief de onderstaande voorzieningen:

Kantoorruimte:

- Gezamenlijke entree
- Systeemplafonds
- Verwarming middels radiatoren
- Gedeelde sanitaire voorzieningen op de 1e verdieping
- Eigen sanitaire voorzieningen op de 2e verdieping
- Eigen pantry per verdiepingvloer
- Kabelgoten v.v. bekabeling
- Alarminstallatie
- Klimaatsysteem voorzien van topkoeling (gedeeltelijk ondersteund met airco)

Algemeen:

- Ruime parkeergelegenheid op eigen terrein
- Grotendeels omheind buitenterrein voorzien van slagboom
- Medegebruik kantine Movella

Huurprijs

Kantoorruimte: € 125,- per m² per jaar, te vermeerderen met BTW.

Parkeerplaats: € 350,- per parkeerplaats per jaar, te vermeerderen met BTW.

Huurovereenkomst

Huurovereenkomst zal worden opgemaakt conform de ROZ model huurovereenkomst kantoorruimte en andere bedrijfsruimte in de zin van art. 7:230a BW.

Aanvaarding

In overleg.

BTW

Verhuurder wenst te opteren voor BTW-belaste huur en verhuur. Ingeval huurder de BTW niet kan verrekenen zal de huurprijs in overleg met huurder worden verhoogd ter compensatie van de gevolgen van het vervallen van de mogelijkheid om te opteren voor BTW-belaste verhuur.

Voorbehoud

Definitieve goedkeuring opdrachtgever en/of verhuurder.

Informatie

Wij hebben getracht middels deze zorgvuldig samengestelde documentatie je zo uitgebreid mogelijk te informeren. Desondanks kunnen hieraan geen rechten worden ontleend. Slechts de feitelijke situatie geeft je een juist beeld.



3 Indeling & oppervlakte(n)

Bouwlaag	Omschrijving	Oppervlakte	
Eerste verdieping	Kantoorruimte	ca.	310 m ²
Tweede verdieping	Kantoorruimte	ca.	315 m ²


De oppervlakten zijn gemeten door verhurend makelaar uit een kopie bouwtekening. Het opgegeven metrage is derhalve indicatief; er kunnen geen rechten aan worden ontleend noch kan er sprake zijn van enige verrekening achteraf.



4 Foto's





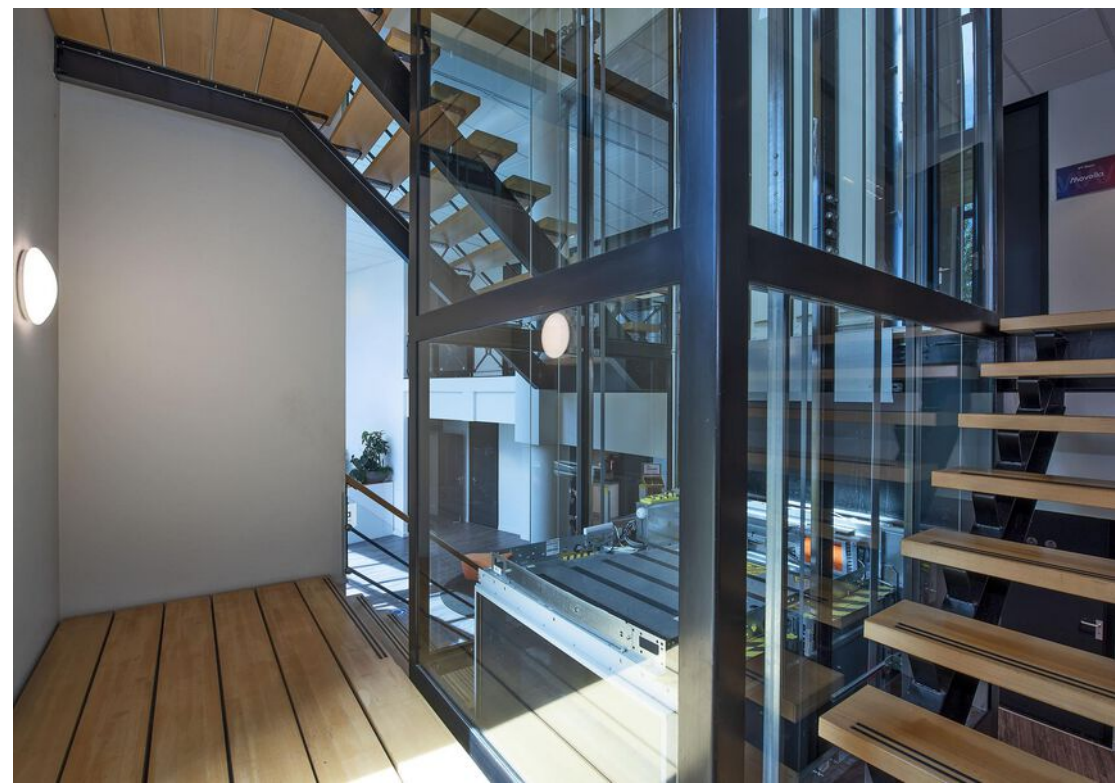

















5 Plattegrond eerste verdieping



6 Locatie

Locatie

Het object is gelegen op een goede zichtlocatie op korte afstand van de drukke doorgaande Hengelosestraat op het Kennispark Twente.



Kennispark Twente bevindt zich direct naast het terrein van de Universiteit Twente.

(Snel)wegen

Het pand ligt op slechts enkele autominuten van de A35 (afrit Enschede-West), waardoor snelle verbindingen richting Hengelo, Almelo, Deventer en de Duitse grens zijn gegarandeerd.

Openbaar vervoer

Op loopafstand bevindt zich NS-station Enschede Kennispark. Vanaf dit station is er een directe verbinding met Enschede Centraal, Hengelo en de rest van Nederland. Ook diverse buslijnen stoppen in de directe nabijheid van het pand

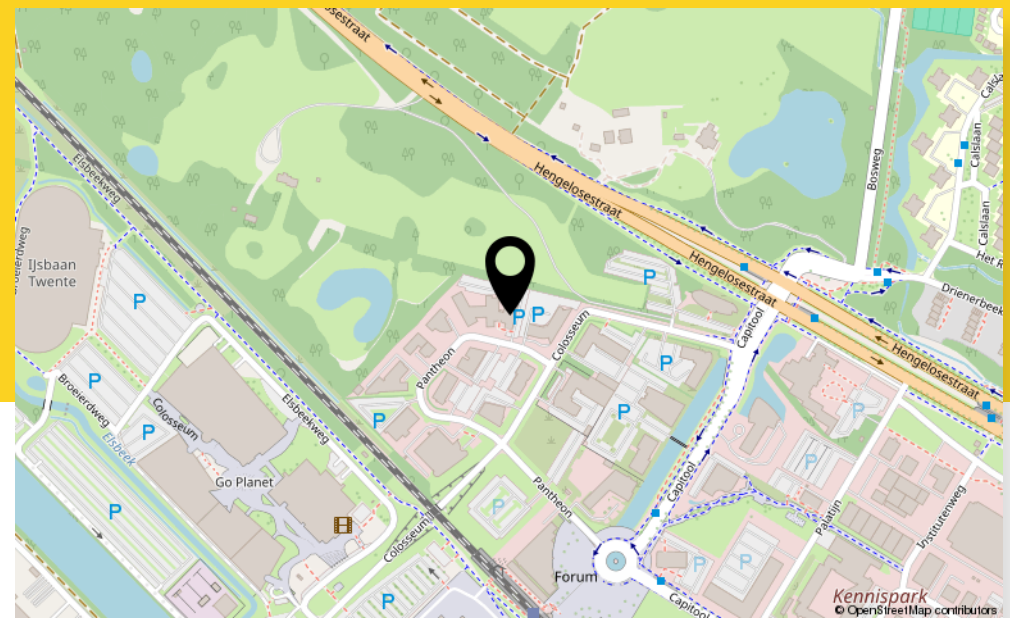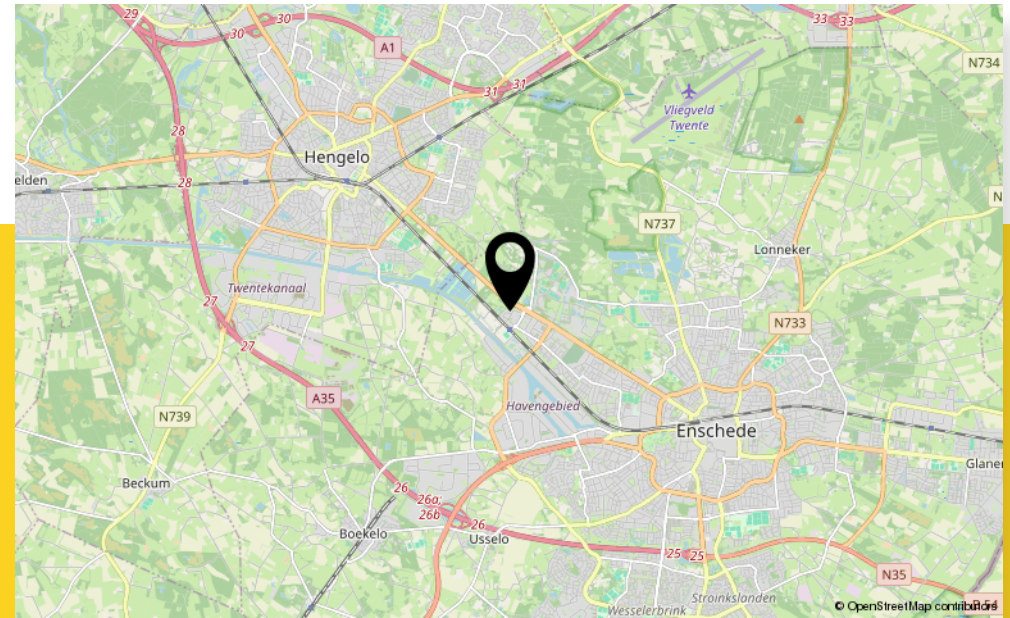

7 Kadastrale kaart

Kadastrale kenmerken

Gemeente: Lonneker


Sectie: S

Perceel: 3548

Oppervlakte: 2.880 m²

Kadastrale kaart

Uw referentie: Boers & Lem

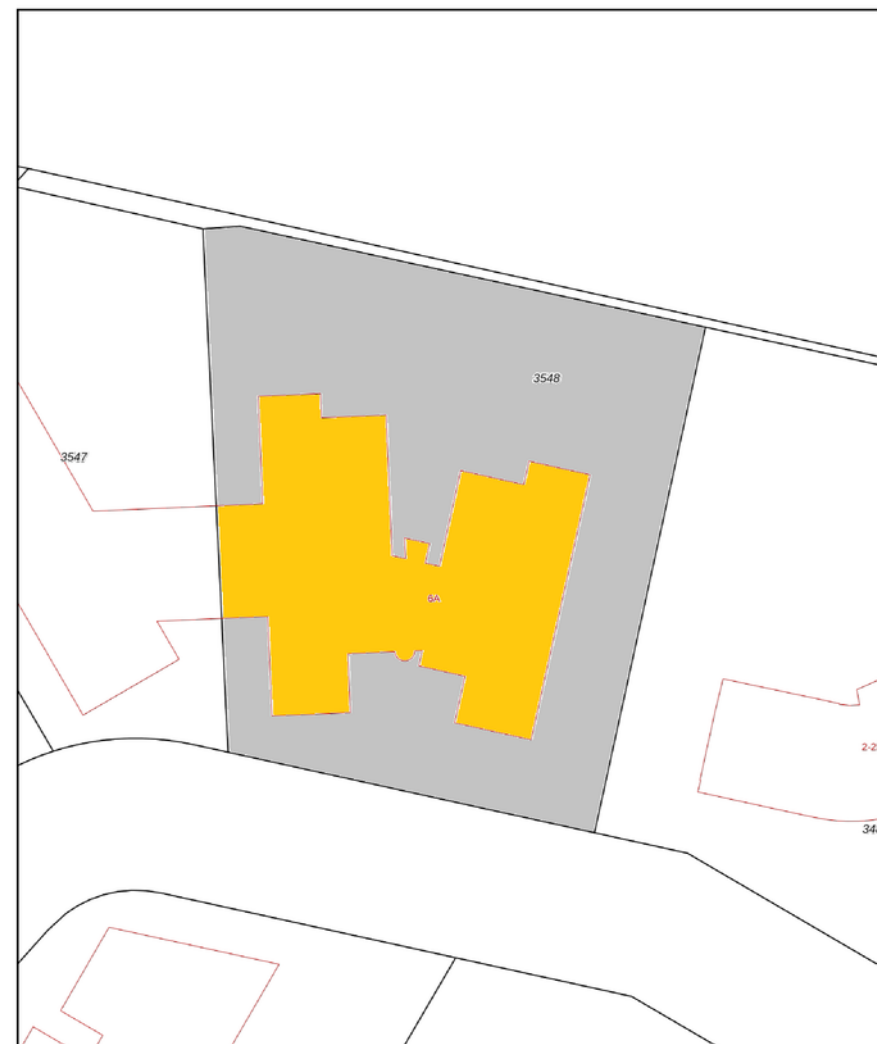

12345
25

Deze kaart is noordgericht

Perceelnummer

Huisnummer

Vastgestelde kadastrale grens

Voorlopige kadastrale grens

Administratieve kadastrale grens

Bebouwing

Schaal 1: 500

Kadastrale gemeente Lonneker

Sectie S

Perceel 3548

kadaster


Aan dit uittreksel kunnen geen betrouwbare maten worden ontleend.

Voor een eensluidend uittreksel, geleverd op 16 januari 2025

De Dienst voor het kadaster en de openbare registers behoudt zich de intellectuele eigendomsrechten voor, waaronder het auteursrecht en het databankenrecht.

8 Bestemmingsplan

Kennispark 2013, bestemming bedrijf met de functieaanduiding 'kantoor'.

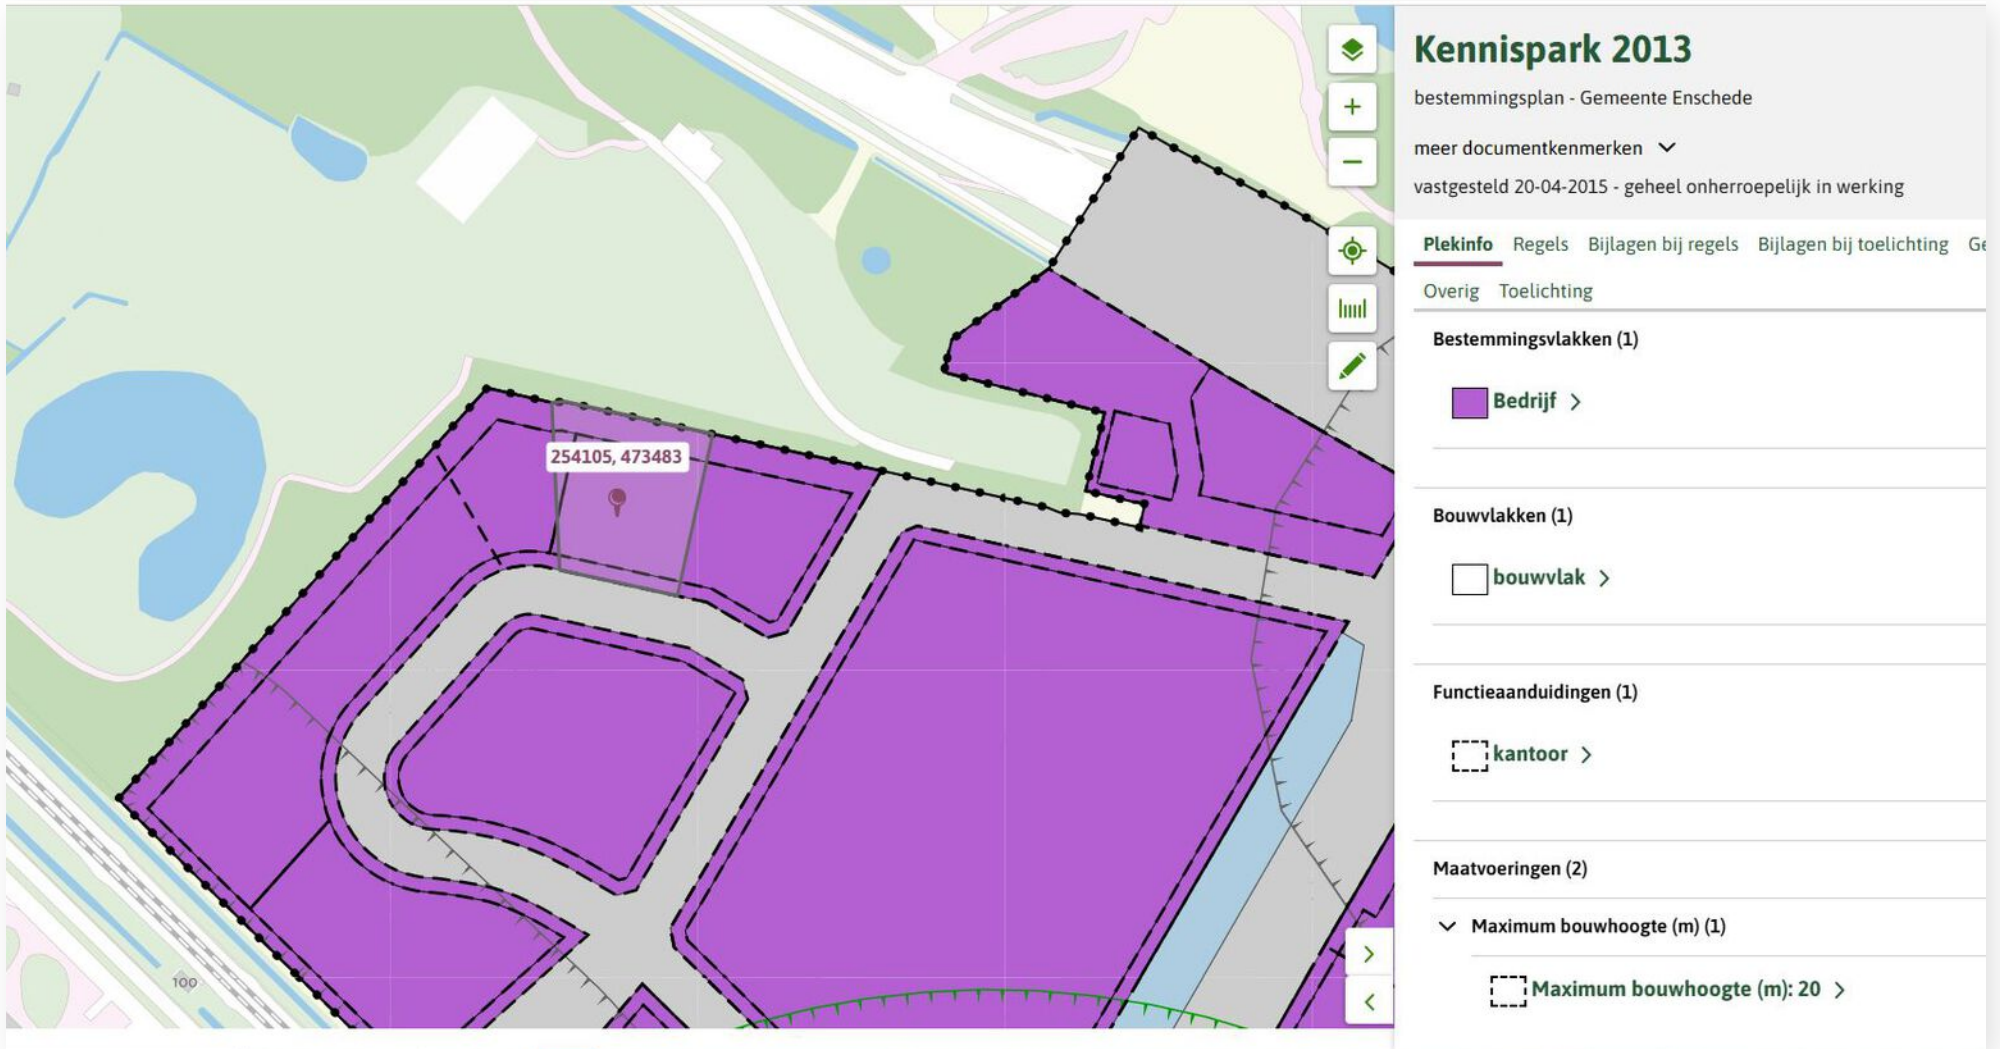

Kennispark 2013
bestemmingsplan - Gemeente Enschede

meer documentkenmerken ▼
vastgesteld 20-04-2015 - geheel onherroepelijk in werking

Plekinfo Regels Bijlagen bij regels Bijlagen bij toelichting Ge
Overig Toelichting

Bestemmingsvlakken (1)

☒ **Bedrijf** >

Bouwvlakken (1)

☐ **bouwvlak** >

Functieaanduidingen (1)

☒ **kantoor** >

Maatvoeringen (2)

▼ **Maximum bouwhoogte (m) (1)**

☒ **Maximum bouwhoogte (m): 20** >

Hoofdstuk 2 Bestemmingsregels

• Artikel 3 Bedrijf

○ 3.1 Bestemmingsomschrijving

- a. De voor **Bedrijf** aangewezen gronden zijn bestemd voor:
 1. science-bedrijven die naar aard en invloed op de leefomgeving gelijk zijn te stellen met de bedrijven die zijn genoemd in de categorieën 1 en 2 uit de hoofdgroep Bedrijven van de bij deze regels behorende Lijst van Bedrijfstypen (bijlage 1), met uitzondering van risicovolle inrichtingen;
 2. science-instellingen;
 3. niet-zelfstandige kantoren als onderdeel van de bedrijfsactiviteiten van de science-bedrijven tot een bruto-vloeroppervlak per bedrijf van maximaal 49% van het bruto-vloeroppervlak van de gebouwen op een bouwperceel;
 4. synergie-bedrijvigheid, niet zijnde detailhandel, horeca, kantoren met baliefunctie en opslag van goederen, die naar aard en invloed op de leefomgeving gelijk zijn te stellen met de bedrijven die zijn genoemd in de categorieën 1 en 2 uit de hoofdgroep Bedrijven van de bij deze regels behorende Lijst van Bedrijfstypen (bijlage 1), met uitzondering van risicovolle inrichtingen;
 5. in totaal één zelfstandige horecavoorziening genoemd in categorie 1 van de hoofdgroep Horeca van bijlage 1 uitsluitend ter plaatse van de aanduidingen "Horeca", met dien verstande dat het maximum oppervlak van deze functie hier beperkt is tot 350 m² bruto-vloeroppervlak;
 6. horeca genoemd in categorie 1 van de hoofdgroep Horeca van bijlage 1 buiten de aanduiding "Horeca", met dien verstande dat het maximum oppervlak van deze functie hier beperkt is tot 150 m² bruto-vloeroppervlak;
 7. zelfstandige kantoren, uitsluitend ter plaatse van de aanduiding "Kantoor".
- b. ter plaatse van de aanduiding "maatschappelijk" zijn de gronden tevens bestemd voor artspraktijken, klinieken en dagverblijven, als bedoeld in de categorieën 1 en 2 uit de hoofdgroep Maatschappelijk van de bij deze regels behorende Lijst van Bedrijfstypen (bijlage 1);
- c. ter plaatse van de aanduiding "waterberging" zijn de gronden tevens bestemd voor een bergbezinkbassin;
- d. ter plaatse van de aanduiding "specifieke vorm van maatschappelijk - campus" zijn eveneens toegestaan:
 1. niet-zelfstandige horeca, met dien verstande dat deze functie beperkt is tot maximaal 1000 m² bruto-vloeroppervlak;
 2. congres- en vergaderruimten, met dien verstande dat deze functie beperkt is tot maximaal 1000 m² bruto-vloeroppervlak;
 3. short-stay, met dien verstande dat deze functie beperkt is tot maximaal 2000 m² b.v.o.;
 4. artspraktijken, klinieken en dagverblijven, als bedoeld in de categorieën 1 en 2 uit de hoofdgroep Maatschappelijk van de bij deze regels behorende Lijst van Bedrijfstypen (bijlage 1), met dien verstande dat deze functie beperkt is tot maximaal 2000 m² bruto-vloeroppervlak;
 5. voorzieningen ten behoeve van hoger onderwijs en wetenschappelijk onderzoek dan wel hieraan gerelateerde voorzieningen.
- e. bij deze doeleinden behorende bouwwerken, erven, terreinen en voorzieningen, zoals parkeervoorzieningen, wegen, voet- en fietspaden, voorzieningen ten behoeve van warmte-koude-opslag, groenvoorzieningen en nutsvoorzieningen.

○ 3.2 Bouwregels

▪ 3.2.1 Algemeen

- a. Op de voor "Bedrijf" aangewezen gronden mag uitsluitend worden gebouwd voor zover dit in overeenstemming is met het bepaalde in lid 3.1;

- b. ter plaatse van de aanduiding "maximum bebouwingspercentage" mag het bebouwingspercentage niet worden overschreden;
- c. ter plaatse van de aanduidingen "specifieke bouw aanduiding - a" mag in totaal maximaal 13.000 m² b.v.o. worden gerealiseerd;
- d. geen bebouwing mag worden opgericht binnen een afstand van 3,5 meter van een niet langs een openbare weg of openbaar groen gelegen zijdelingse perceelsgrens en binnen een afstand van 5 meter van een niet langs een openbare weg of openbaar groen gelegen achterste perceelsgrens, tenzij het oprichten van bebouwing uit het oogpunt van rampenbestrijding geen gevaar oplevert.

▪ 3.2.2 Hoofdgebouwen

Voor het bouwen van hoofdgebouwen gelden de volgende bepalingen:

- a. gebouwen dienen binnen het bouwvlak te worden gebouwd;
- b. ter plaatse van de aanduiding "maximum bouwhoogte" mag de bouwhoogte niet worden overschreden;
- c. ter plaatse van de aanduiding "minimum bouwhoogte" mag de bouwhoogte niet minder bedragen dan is aangegeven.

▪ 3.2.3 Bijbehorende bouwwerken

Voor het bouwen van bijbehorende bouwwerken gelden de volgende bepalingen:

- a. bijbehorende bouwwerken moeten binnen het bouwvlak worden gebouwd;
- b. in afwijking van het bepaalde onder a mogen bijbehorende bouwwerken buiten het bouwvlak worden gebouwd, uitsluitend achter de voor- of zijgevelrooilijn tot een maximum van 50 m²;
- c. de maximum bouwhoogte van bijbehorende bouwwerken mag niet meer dan 4,5 meter bedragen;

▪ 3.2.4 Overige bouwwerken

Voor het bouwen van niet eerder genoemde overige bouwwerken gelden de volgende bepalingen:

- a. de maximum bouwhoogte van erf- en terreinafscheidingen mag niet meer dan 2 meter bedragen;
- b. de maximum bouwhoogte van kunstobjecten, vlaggen- en lichtmasten mag niet meer dan 10 meter bedragen;
- c. de maximum bouwhoogte van andere overige bouwwerken, geen gebouwen zijnde, die gelegen zijn binnen het bouwvlak, mag niet meer bedragen dan de op de verbeelding aangegeven maximale bouwhoogte;
- d. de maximum bouwhoogte van andere overige bouwwerken, geen gebouwen zijnde, die gelegen zijn buiten het bouwvlak, mag niet meer dan 5 meter bedragen.

▪ 3.2.5 Nutsvoorzieningen

Voor het bouwen van nutsvoorzieningen gelden de volgende bepalingen:

- a. de maximum oppervlakte van een bouwwerk mag niet meer dan 50 m² bedragen;
- b. de maximum goothoogte mag niet meer dan 3 meter bedragen.

▪ 3.2.6 Bestaande bebouwing

Bestaande bebouwing, die afwijkt van het bepaalde in de leden 3.2.1, 3.2.2, 3.2.3, 3.2.4 en/of 3.2.5 mag worden gehandhaafd en/of vernieuwd.

o 3.3 Afwijken van de bouwregels

Burgemeester en wethouders kunnen bij een omgevingsvergunning afwijken van het bepaalde in:

- a. lid 3.2.1, onder a, voor de bouw van gebouwen ten behoeve van de vestiging van een bedrijf dan wel wijziging of aanpassing van een bestaand bedrijf in een bedrijf dat niet is genoemd in de hoofdgroep Bedrijven van bijlage 1 van deze regels dan wel is genoemd in één categorie hoger van die hoofdgroep, mits dat bedrijf, gelet op de milieubelasting, naar aard en invloed op de omgeving kan worden gelijkgesteld met de volgens artikel 3.1, onder a, op die locatie toegestane bedrijven;
- b. lid 3.2.3, onder b, voor een gezamenlijk oppervlak van bijbehorende bouwwerken buiten het bouwvlak tot een maximum van 75 m², mits het bebouwingspercentage niet meer bedraagt dan 50%;
- c. lid 3.2.4, onder a, voor een bouwhoogte van erf- en terreinafscheidingen tot een maximum van 3 meter;
- d. lid 3.2.4, onder c, voor een bouwhoogte van andere overige bouwwerken, geen gebouwen zijnde, tot een maximum van 7 meter;
- e. artikel 3.2.6, voor het vervangen en/of uitbreiden van bestaande gebouwen die zijn gesitueerd buiten het bouwvlak met een vergroting die niet meer bedraagt dan 15% van de oppervlakte van die gebouwen onder de voorwaarden dat:
 1. de uitbreiding van het gebouw uitsluitend op de begane grond wordt gerealiseerd;
 2. de goot- en bouwhoogte niet toenemen.

De in dit lid genoemde omgevingsvergunningen worden uitsluitend verleend onder de voorwaarde dat geen onevenredige aantasting plaatsvindt van:

- s. het straat- en bebouwingsbeeld;
 - t. de verkeersveiligheid;
 - u. de sociale veiligheid;
 - v. de milieusituatie;
 - w. de gebruiksmogelijkheden van de aangrenzende gronden.
- o 3.4 Specifieke gebruiksregels
- a. Opslag op onbebouwde gronden ten dienste van bedrijven is toegestaan, mits deze niet plaats vindt vóór een naar de openbare weg of het openbaar groen gekeerde gevel.
 - b. Geen opslag van goederen mag plaatsvinden binnen een afstand van minder dan 3,5 meter van een niet langs een openbare weg of openbaar groen gelegen zijdelingse perceelsgrens en binnen een afstand van minder dan 5 meter van een niet langs een openbare weg of openbaar groen gelegen achterste perceelsgrens.
 - c. Tot een gebruik strijdig met deze bestemming wordt in ieder geval gerekend:
 1. het gebruik van gronden en bouwwerken ten behoeve van bedrijvigheid met een baliefunctie;
 2. het gebruik van gronden en bouwwerken ten behoeve van detailhandel, met uitzondering van het bepaalde in lid 3.1;
 3. het gebruik van gronden en bouwwerken ten behoeve van bewoning;
 4. het gebruik van gronden en bouwwerken ten behoeve van een seksinrichting.
- o 3.5 Afwijken van de gebruiksregels

Burgemeester en wethouders kunnen bij een omgevingsvergunning afwijken van het bepaalde in:

- a. lid 3.1, onder a, ten behoeve van de vestiging van een bedrijf dan wel wijziging of aanpassing van een bestaand bedrijf in een bedrijf dat niet is genoemd in de hoofdgroep Bedrijven van bijlage 1 van deze regels dan wel is genoemd in één categorie hoger van die hoofdgroep, mits dat bedrijf, gelet op de milieubelasting, naar aard en invloed op de omgeving kan worden gelijkgesteld met de volgens lid 3.1, onder a, op die locatie toegestane bedrijven;
- b. lid 3.1, onder a, voor het toestaan van een kantoor of zakelijke dienstverlening dat geen functionele relatie heeft met science-bedrijvigheid en/of science-instellingen in het plan en daardoor niet aangemerkt kan worden als synergiebedrijvigheid;
- c. lid 3.4, onder b, voor het toestaan van de opslag van goederen binnen een afstand van minder dan 3,5 meter van een niet langs een openbare weg of openbaar groen gelegen zijdelingse perceelsgrens en binnen een afstand van minder dan 5 meter van een niet langs een openbare weg of openbaar groen gelegen achterste perceelsgrens, op voorwaarde dat de opslag van goederen uit het oogpunt van rampenbestrijding geen gevaar oplevert.

De in dit lid genoemde omgevingsvergunningen worden uitsluitend verleend onder de voorwaarde dat geen onevenredige aantasting plaatsvindt van:

- x. het straat- en bebouwingsbeeld;
- y. de verkeersveiligheid;
- z. de sociale veiligheid;
- aa. de milieusituatie;
- bb. de gebruiksmogelijkheden van de aangrenzende gronden.

o 3.6 Wijzigingsbevoegdheid

Burgemeester en wethouders zijn op grond van artikel 3.6 van de Wet ruimtelijke ordening bevoegd het plan te wijzigen door:

- a. het verwijderen van de aanduiding "maatschappelijk", indien de betreffende activiteit ter plaatse gedurende tenminste een half jaar is beëindigd en er geen redenen zijn om aan te nemen dat de activiteit op korte termijn wordt voortgezet;
- b. het verwijderen van de aanduiding "horeca", indien de betreffende activiteit ter plaatse gedurende tenminste een half jaar is beëindigd en er geen redenen zijn om aan te nemen dat de activiteit op korte termijn wordt voortgezet;
- c. het verhogen van het maximum oppervlak aan zelfstandige horeca en het maximum aantal horecavoorzieningen, zoals bepaald in lid 3.1 onder a sub 6, tot respectievelijk 500 m² b.v.o en 2 horecavoorzieningen, mits de onder b genoemde aanduiding "horeca" is verwijderd.

9 Aanvullende informatie

Waar kunnen we je nog meer mee helpen?

Investeren in bedrijfstvastgoed is investeren in jouw toekomst. Een solide werkomgeving vormt de basis voor het realiseren van jouw ambities en dromen. Om die reden ondersteunen we je niet alleen met deskundige makelaardij, maar ook met betrouwbare taxaties en strategisch advies.

Taxatie & Advies

Bij Boers & Lem begrijpen we dat vastgoedtaxatie een vak is dat vraagt om precisie, onafhankelijkheid en een grondige kennis van de regio. Onze taxateurs beheersen dit vak als geen ander. We werken snel en onafhankelijk, zodat je op korte termijn weloverwogen beslissingen kunt nemen, zoals bij aan- of verkoop, of bij het bepalen van een marktconforme huurprijs.

Gevalideerde, onafhankelijke aanpak

We stellen de waarde van vastgoed vast aan de hand van een beproefde, gevalideerde methodiek en vertalen die input naar een uniform format. Onze taxatieafdeling levert dan ook taxatierapporten op die overal geaccepteerd worden. We laten alle taxaties bovendien door een tweede RT-taxateur beoordelen conform het vier-ogen-principe. Daarmee is onze onafhankelijkheid gegarandeerd.

Wij denken professioneel, persoonlijk en enthousiast met je mee

Een goede vastgoedadviseur is meer dan een taxateur. We denken professioneel, persoonlijk en met enthousiasme met je mee. Onze adviseurs combineren een groot netwerk met actuele marktkennis en de vaardigheid om helder te communiceren. Maar het allerbelangrijkst? We voelen ons betrokken bij jouw ambities en helpen je vooruitkijken naar groeiscenario's die aansluiten bij jouw organisatie.



088-263 77 30



taxatie@boersenlem.nl

**“De werkelijke waarde bepalen
van een bedrijfspand is een vak apart”**



10 Contactgegevens

Investeren in bedrijfstvastgoed is investeren in je toekomst. Wij ondersteunen je daarbij graag met advies, taxaties en bemiddeling op een duidelijke, snelle manier en met kennis van zaken.

Bij Boers & Lem doen wij het graag anders, beter en slimmer. We hebben focus en een enorme drive, we genieten en gáán, doordacht en doelgericht. Net als jij zijn wij ondernemers in hart en nieren. Wil je vooruit? Dan is de eerste stap zo gezet. Maak het jezelf gemakkelijk en kom sparren, win advies in en werken samen met onze vastgoedadviseurs de mogelijkheden. Wij helpen je graag!

**“Lef en inzicht
zijn essentieel”**



Amber van Tubbergh

Vastgoedconsultant



06 - 86 86 51 25



amber@boersenlem.nl

info@boersenlem.nl
www.boersenlem.nl

**BOERS
& LEM**

Interesse?

Neem dan contact met ons op

Hengelosestraat 545

7521 AG Enschede
053 - 433 55 77

Stationsstraat 11

7607 GX Almelo
0546 - 74 00 00

info@boersenlem.nl

www.boersenlem.nl

**BOERS
& LEM**