


	Handblusser		communicatiepunt miva
	Brandblanghaspel NEN-EN 673-1		Vluchtwegeaanduiding UIT NEN 1838 en NEN 6008
	Noodverlichting NEN-EN 1835		Vluchtwegeaanduiding nooduitgang NEN-EN 1838 en NEN 6008

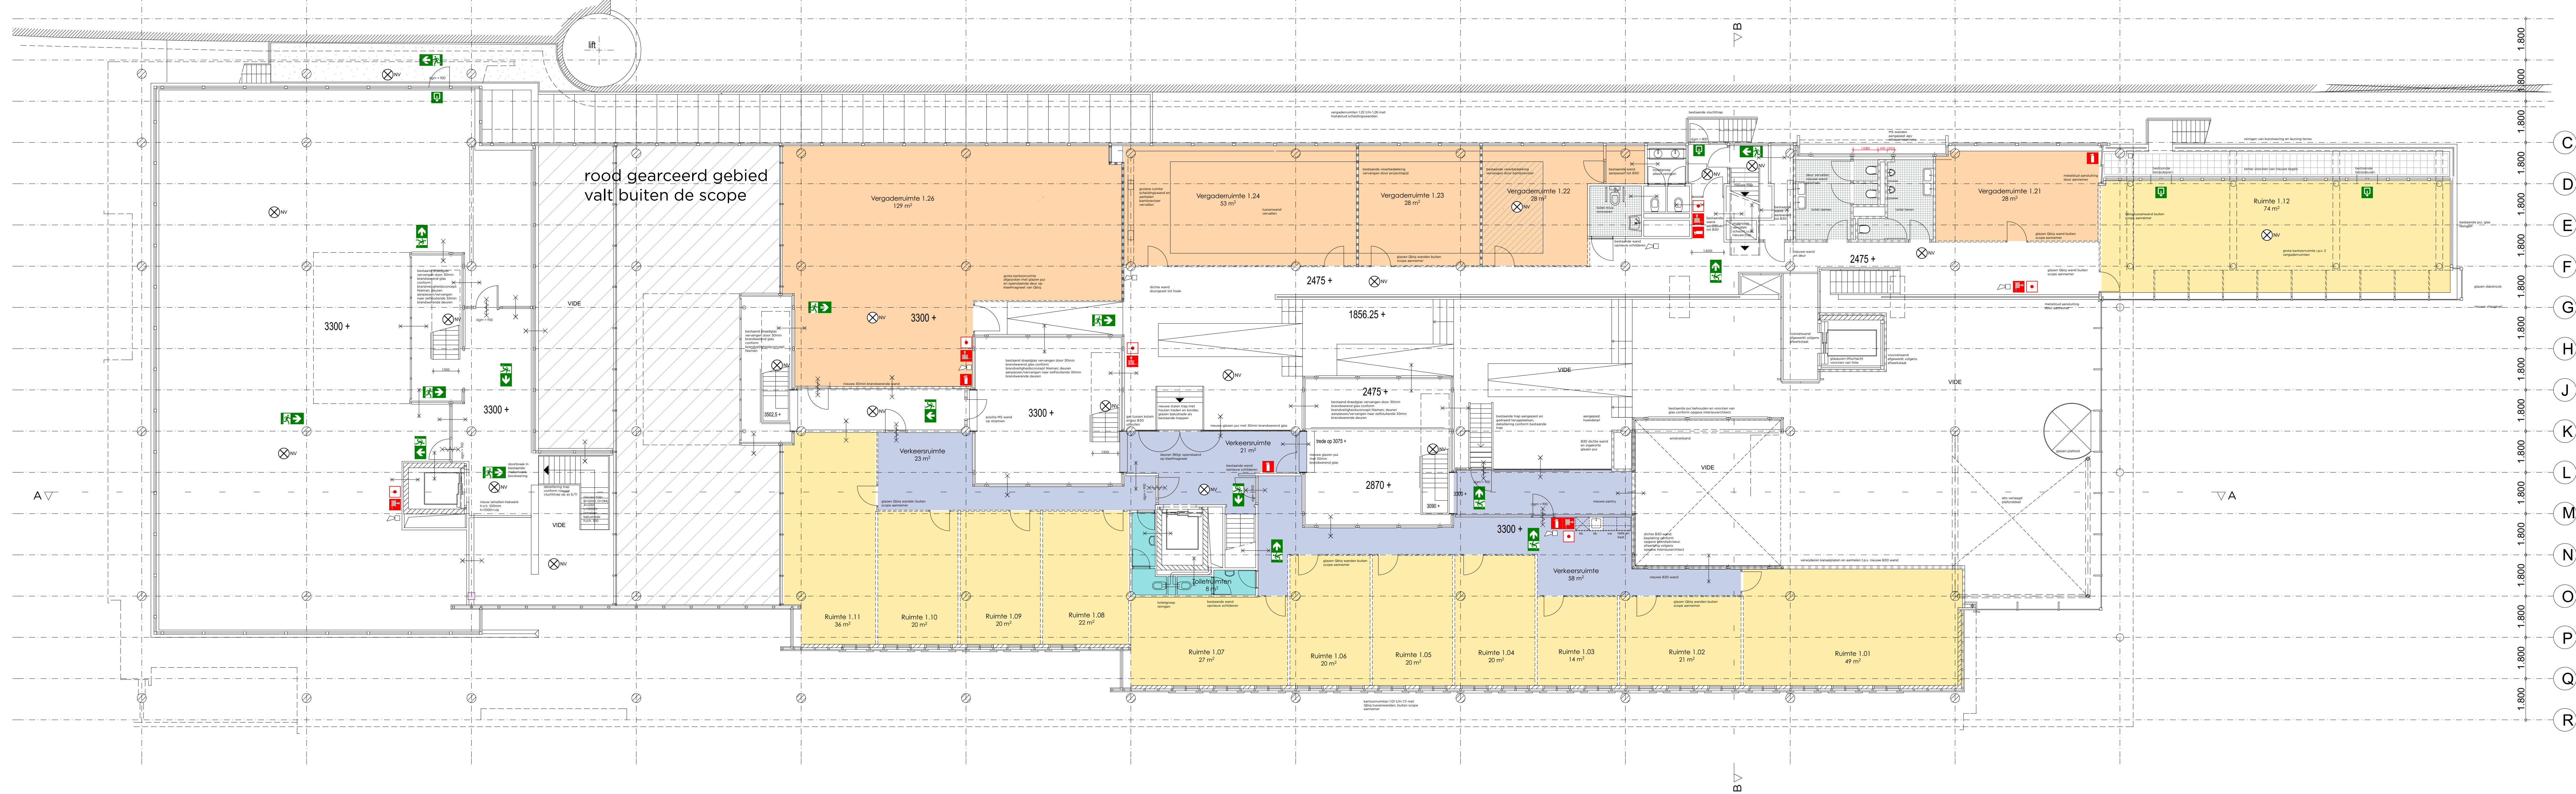

Hendrik Figeeweg 3F wouter@studiokobbes.nl www.studiokobbes.nl
2031 BJ Haarlem 06 - 16 460 877 KvK: 58603727