


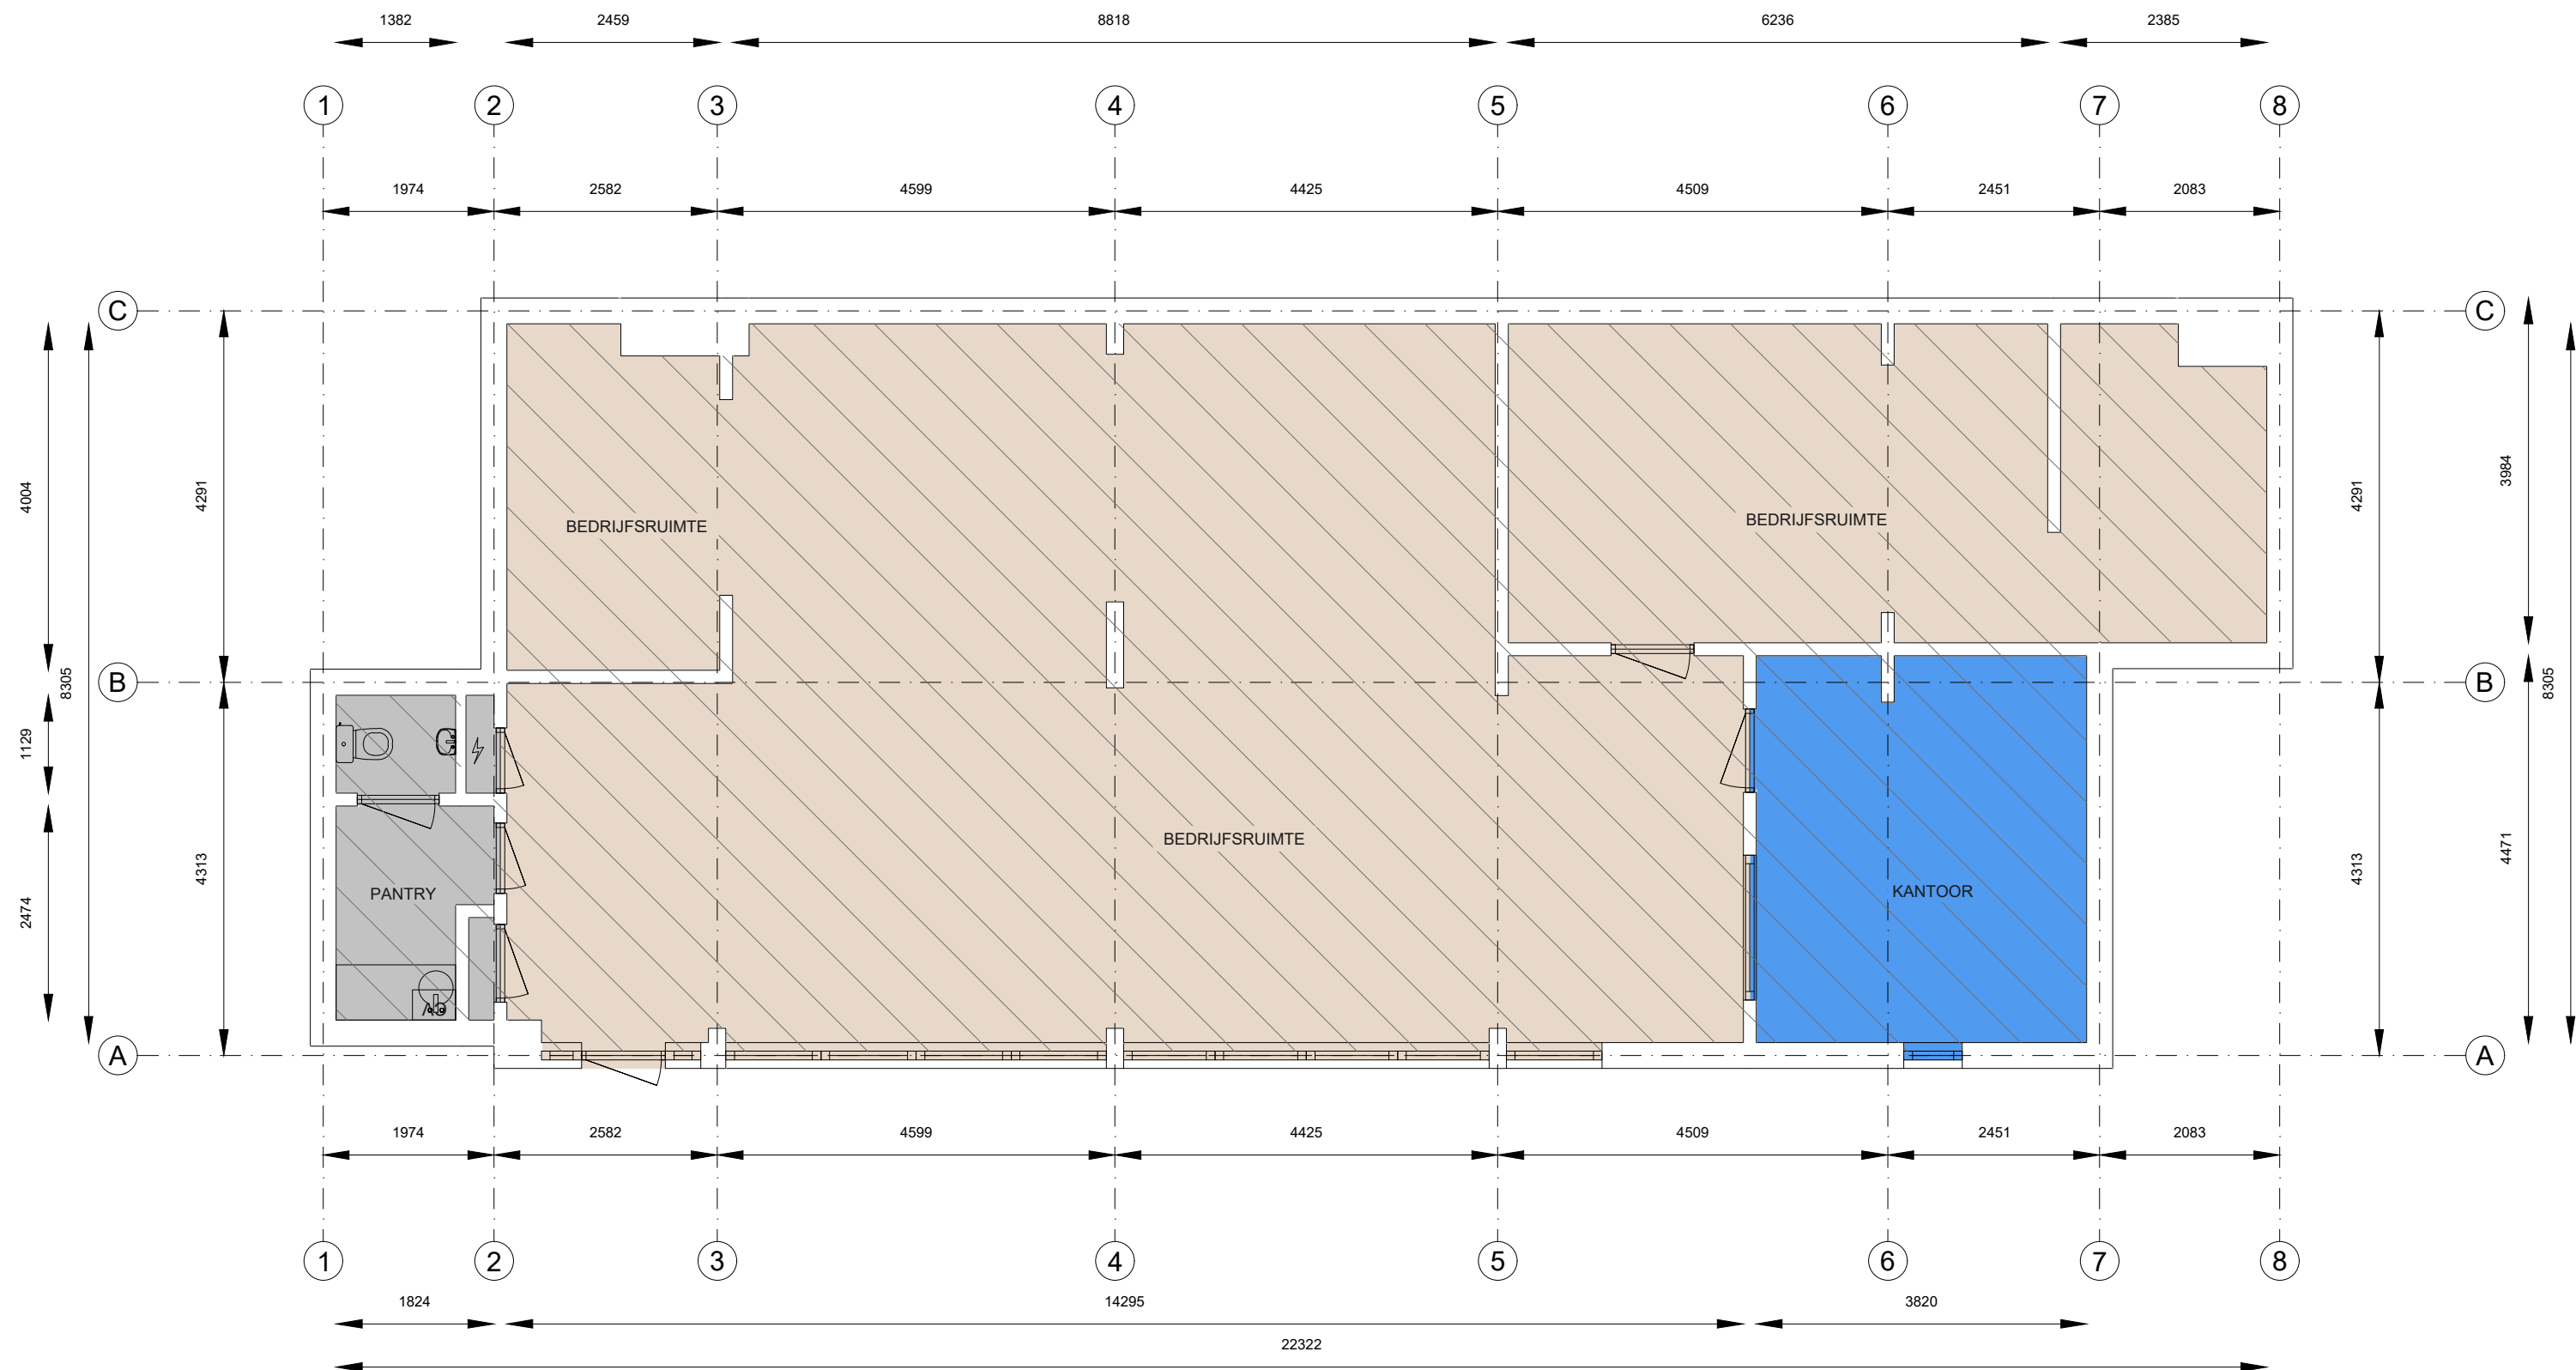

De Wielewaal 34, 7905 GZ, Hoogeveen
Begane grond



	Kantoor		Bedrijfsruimte		Verkeersruimte		Toilet,- facilitaire
	VVO 17,8 m2		VVO 142 m2		VVO 0,00 m2		VVO 6,58 m2
	GO		OI		GGB		EB
	0,00 m2		0,00 m2		0,00 m2		0,00 m2

Tekening type A : gebouw op locatie gecontroleerd

Aan de plattegronden kunnen geen rechten worden ontleend.© www.zibber.nl