


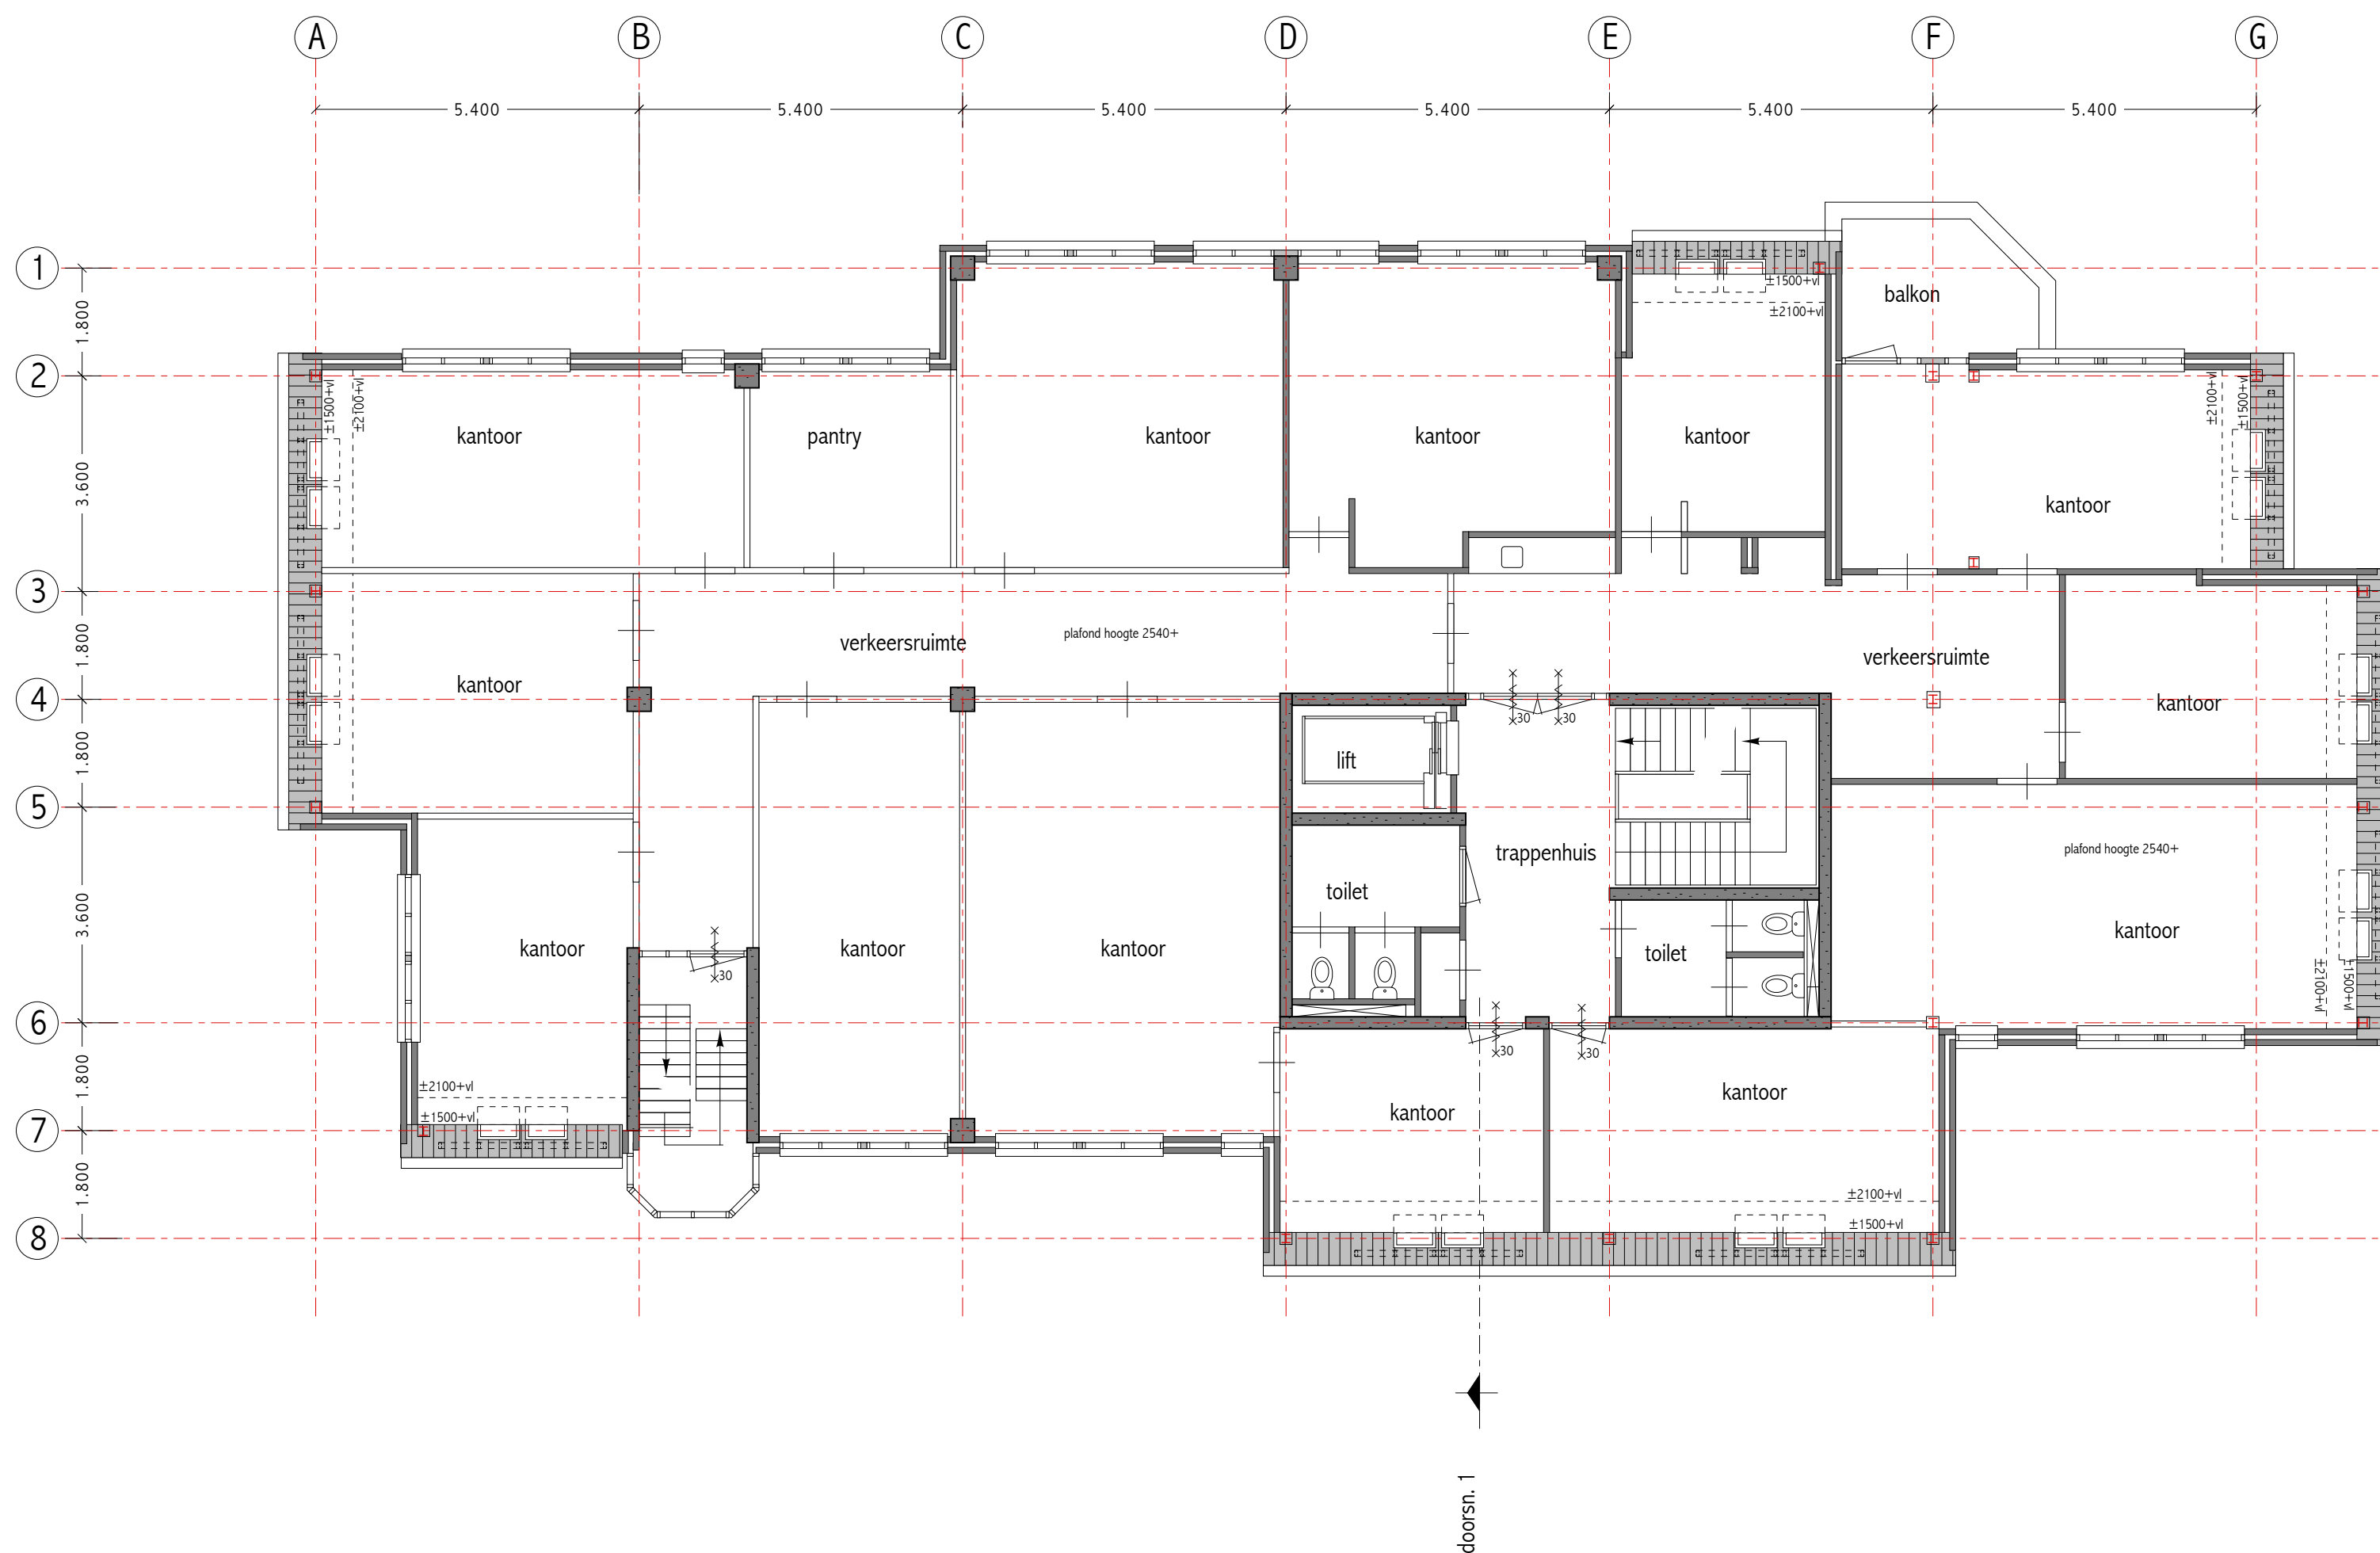

Renvooi	
	betonwand cq kolom
	metseiwerkwand
	lichte scheidingswand
	30 min brandwerende zelfsluitende deur
alle maten in het werk controleren	

Wout van Vliet Bouwkundige

pr. Bernhardlaan 2
3402CD IJsselstein
tel 0306883426
mobiel 0623886155
wcmvliet@caiway.nl

Estea Wij dragen zorg

Getekend: wpv	Principaal:	Estea Capital
Datum: 28-10-2020	Werk:	Transitie Lierseschans 10-14 Nieuwegein
Schaal: 1 : 100	Tekening:	2e verdieping bestaand
Formaat: A2	Tekening nr.:	2036 B.03