


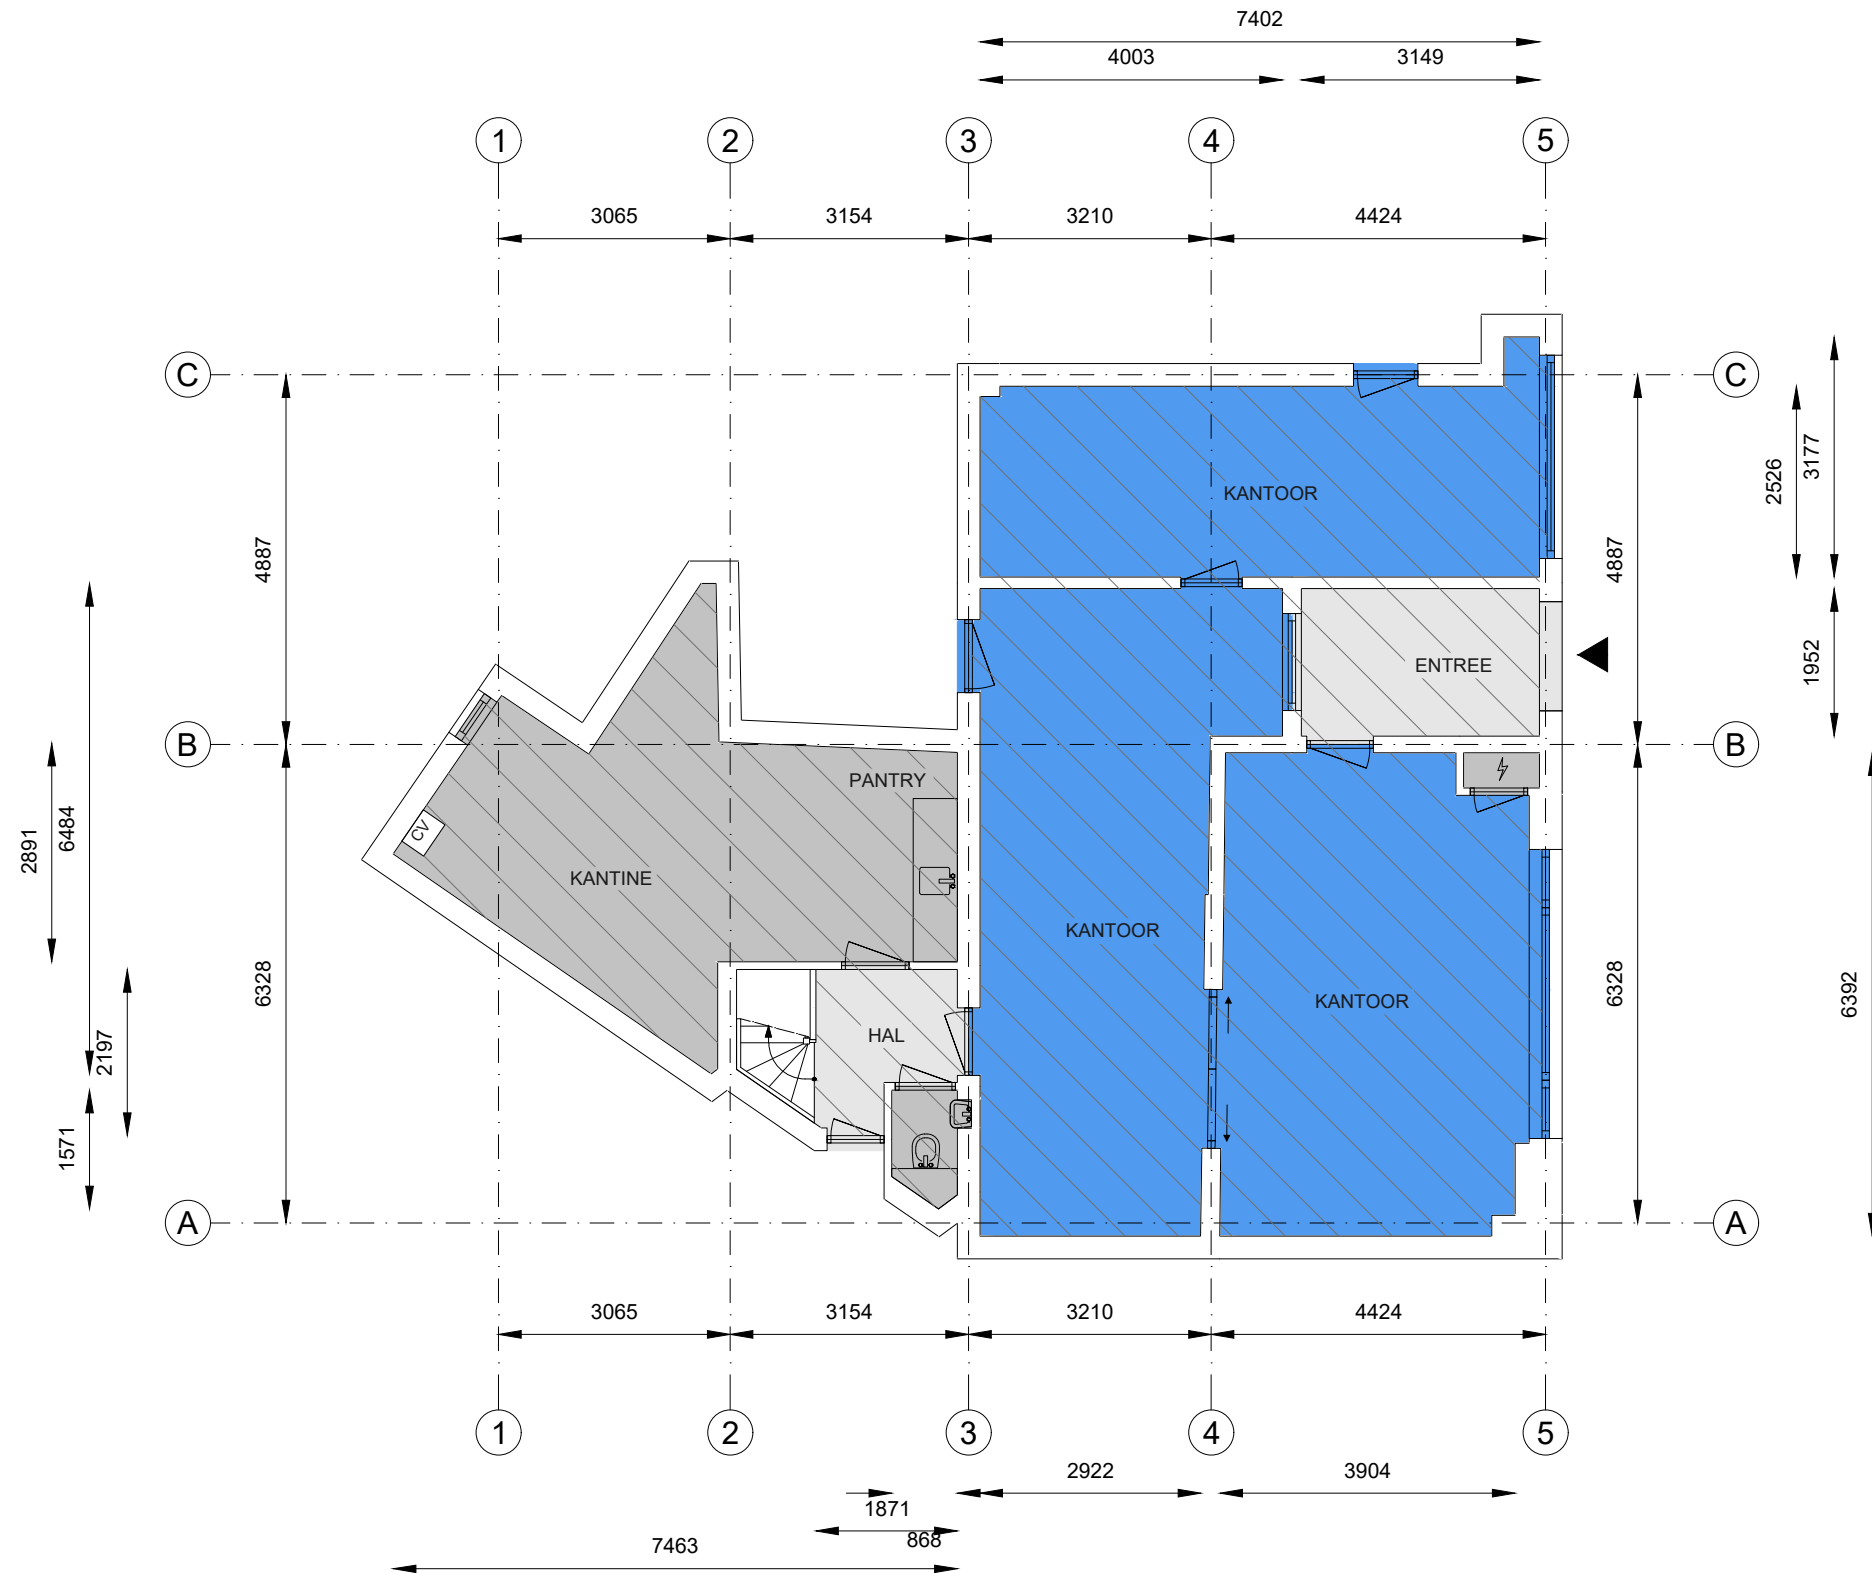

|  |             |  |                |  |                |  |                      |  |          |  |                    |
|--|-------------|--|----------------|--|----------------|--|----------------------|--|----------|--|--------------------|
|  | Kantoor     |  | Bedrijfsruimte |  | Verkeersruimte |  | Toilet,- facilitaire |  | EB & GGB |  | Hoogte tot spant   |
|  | VVO 74,5 m2 |  | VVO 0,00 m2    |  | VVO 10,5 m2    |  | VVO 24,6 m2          |  |          |  | Hoogte tot plafond |
|  | GO          |  | OI             |  | GGB            |  | EB                   |  |          |  |                    |
|  | 0,00 m2     |  | 0,00 m2        |  | 0,00 m2        |  | 0,00 m2              |  |          |  |                    |

Tekening type A : gebouw op locatie gecontroleerd

Sint Annaplein 7, 5038tv, Tilburg  
Begane grond



Aan de plattegronden kunnen geen rechten worden ontleend.© www.zibber.nl