

EMMASTRAAT 10

WINSCHOTEN



EMMASTRAAT 10

9671 AP WINSCHOTEN

In het hart van Winschoten, op steenworp afstand van het stadscentrum en NS station, staat dit imposante en karaktervolle herenhuis uit het begin van de 20e eeuw. Het is een pand met een verhaal: jarenlang in gebruik als notariskantoor, ademt dit markante gebouw historie, allure én klasse. Met zijn prachtige geveldetails, hoge raampartijen en kenmerkende architectuur is dit een unieke kans voor wie op zoek is naar een representatief (bedrijfs)pand met uitstraling of een bijzondere basis voor transformatie naar (gedeeltelijke) woonbestemming.

Dit statige object valt niet alleen op door zijn karakteristieke bouwstijl en goede onderhoudsstaat, maar ook door zijn prominente ligging. Een zeldzaam aanbod dat veelzijdig inzetbaar is: van kantoor aan huis tot praktijkruimte, of een exclusieve woon-werkcombinatie (bestemming/functie ter beoordeling gemeente).

Indeling:

Begane grond:

De imposante entree aan de voorzijde leidt naar een ruime ontvangsthall, welke toegang geeft tot meerdere representatieve vertrekken. Aan de linkerkant van de entree bevindt zich een royaal vertrek, thans in gebruik als receptie. Via daar zijn er meerdere multifunctionele ruimtes bereikbaar, waaronder een tussenruimte, hal, bergruimte en kantoor.

Via de ontvangsthall is er toegang tot de toiletgroepen en zijn er twee grote kantoor/vergader ruimtes (waarvan één met erker) bereikbaar, beide met hoge plafonds, parketvloer en airconditioning. Verder bevindt zich hier een serre, thans in gebruik als wachtruimte, voorzien van screens.

Aan de achterzijde is tevens een ingang met hal en toegang naar een royale kantoorruimte. Vanuit de hal is er toegang tot het souterrain.

Souterrain:

Via een vaste trap vanuit de centrale hal op de begane grond wordt het souterrain bereikt. De ruime centrale hal fungeert als verbindende schakel tussen verschillende bergingen en ruimtes. Zo bevindt er zich hier een een royale, tuingerichte kantine/keuken met inbouwkeuken en bar. Verder is er een cv-ruimte aanwezig.

1e verdieping:

Via de vaste trapopgang is de overloop bereikbaar. Deze straalt ook bijzonder veel sfeer uit dankzij de aanwezigheid van prachtige glas-in-loodramen. Deze verdieping is eveneens ingericht met meerdere kantoorruimtes, een technische ruimte en bergruimte. Via de tussenhal is de 2e toiletgroep bereikbaar.

2e verdieping:


De tweede verdieping is tevens bereikbaar middels een vaste trap. Via de overloop zijn hier twee kantoorruimtes bereikbaar, beide voorzien met dakramen.

Het pand bevindt zich in een karakteristieke en rustige buurt van Winschoten. De straat is bekend om haar statige, monumentale herenhuizen en villa's uit de late 19e en vroege 20e eeuw, gebouwd in Eclectische stijl. Deze panden kenmerken zich door rijke gevels, glas-in-loodramen en fraaie detailleringen. De ligging van het pand is ideaal voor wie op zoek is naar een rustige omgeving met de voorzieningen van het centrum binnen handbereik. Het pand ligt op loopafstand van het treinstation en het winkelcentrum van Winschoten, waardoor het uitstekend bereikbaar is voor zowel dagelijks gebruik als recreatie. De nabijheid van uitvalswegen zorgt voor een goede verbinding met omliggende steden en dorpen.



Vrijstaande woning

Type

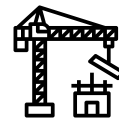

1931-1944

Bouwperiode



11

Kamers



€ 649.500,- k.k.

Vraagprijs



545 m²

Woonoppervlakte



736 m²

Perceel



taGGle.nl - 4436573




ENERGIELABEL **G**

Bijzonderheden:

- Gelegen aan een karakteristieke en brede straat met groen en monumentale panden
- Circa 2 jaar geleden is het pand grotendeels gemoderniseerd
- De inventaris is, in overleg, over te nemen
- Tuin met veel privacy op een perceel van ca. 736 m² eigen grond gelegen
- Aangebouwde stenen garage aanwezig
- Parkeergelegenheid op eigen terrein
- Charmant pand met veel mogelijkheden!
- Ouderdomsclausule + 'as it is' clausule van toepassing






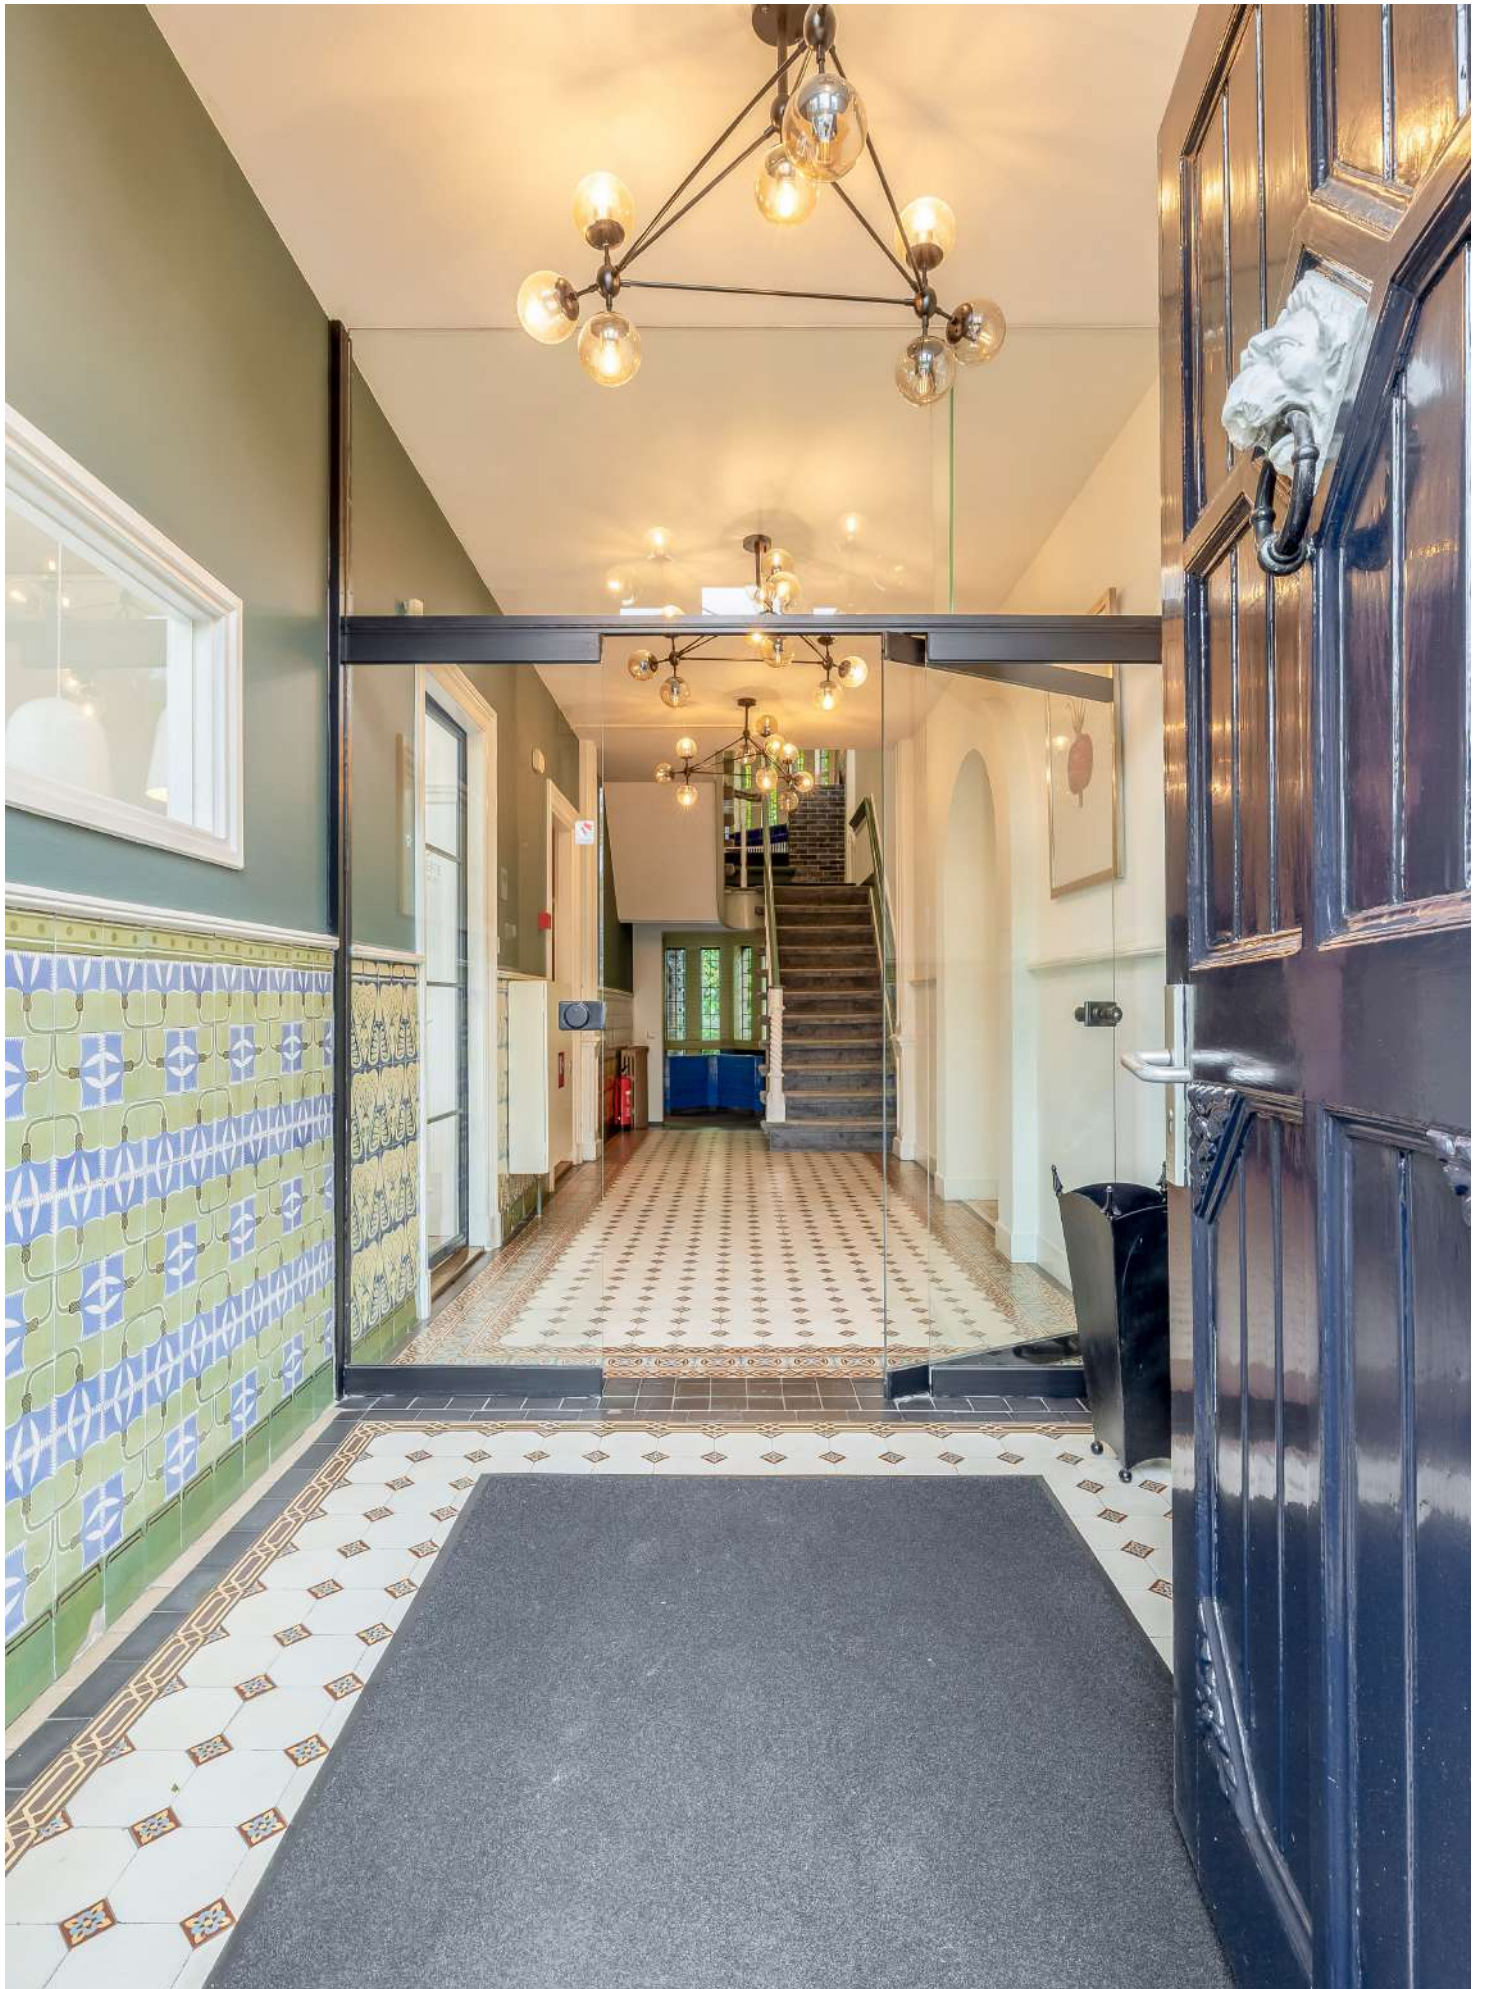







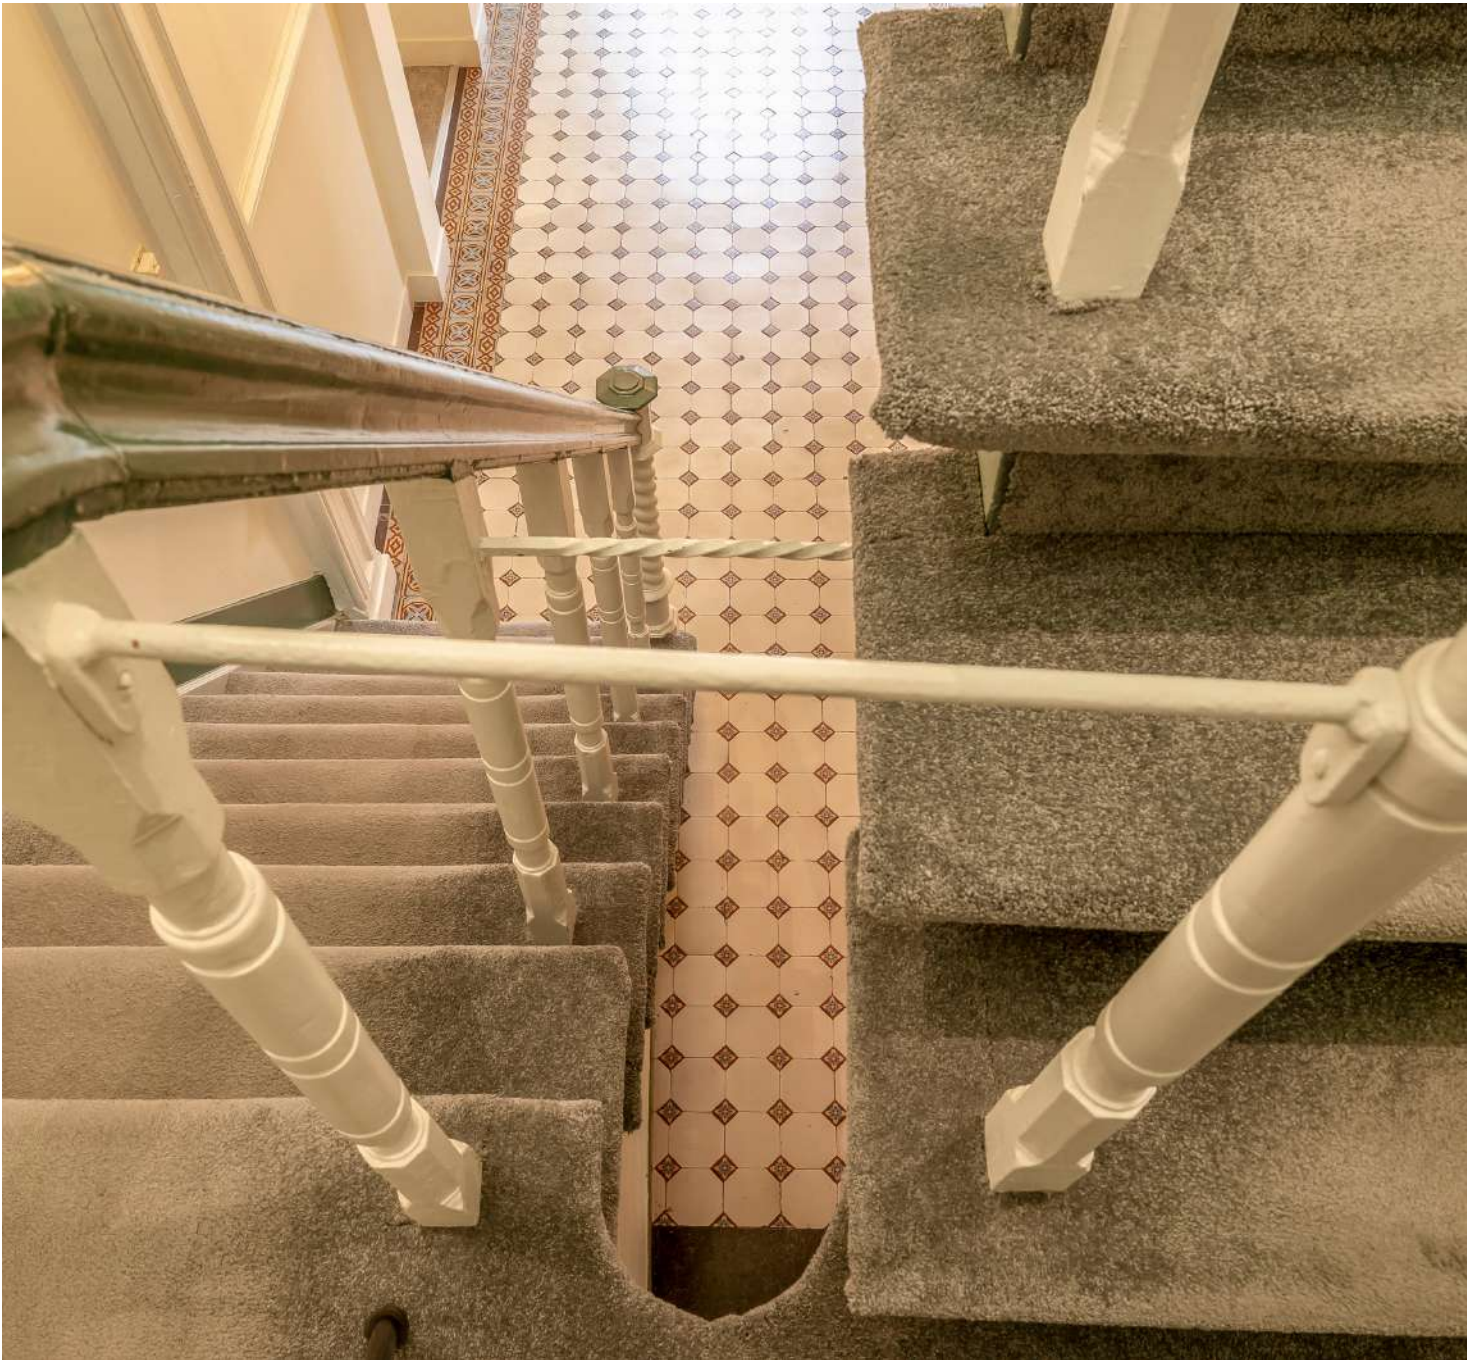










PLATTEGRONDEN

BEGANE GROND




Deze plattegrond is met de meeste zorg samengesteld.
Er kunnen geen rechten aan worden ontleend.

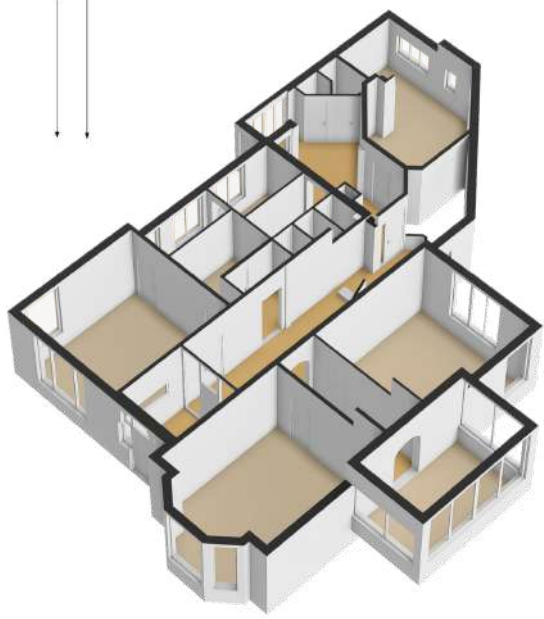

PLATTEGRONDEN

1E VERDIEPING

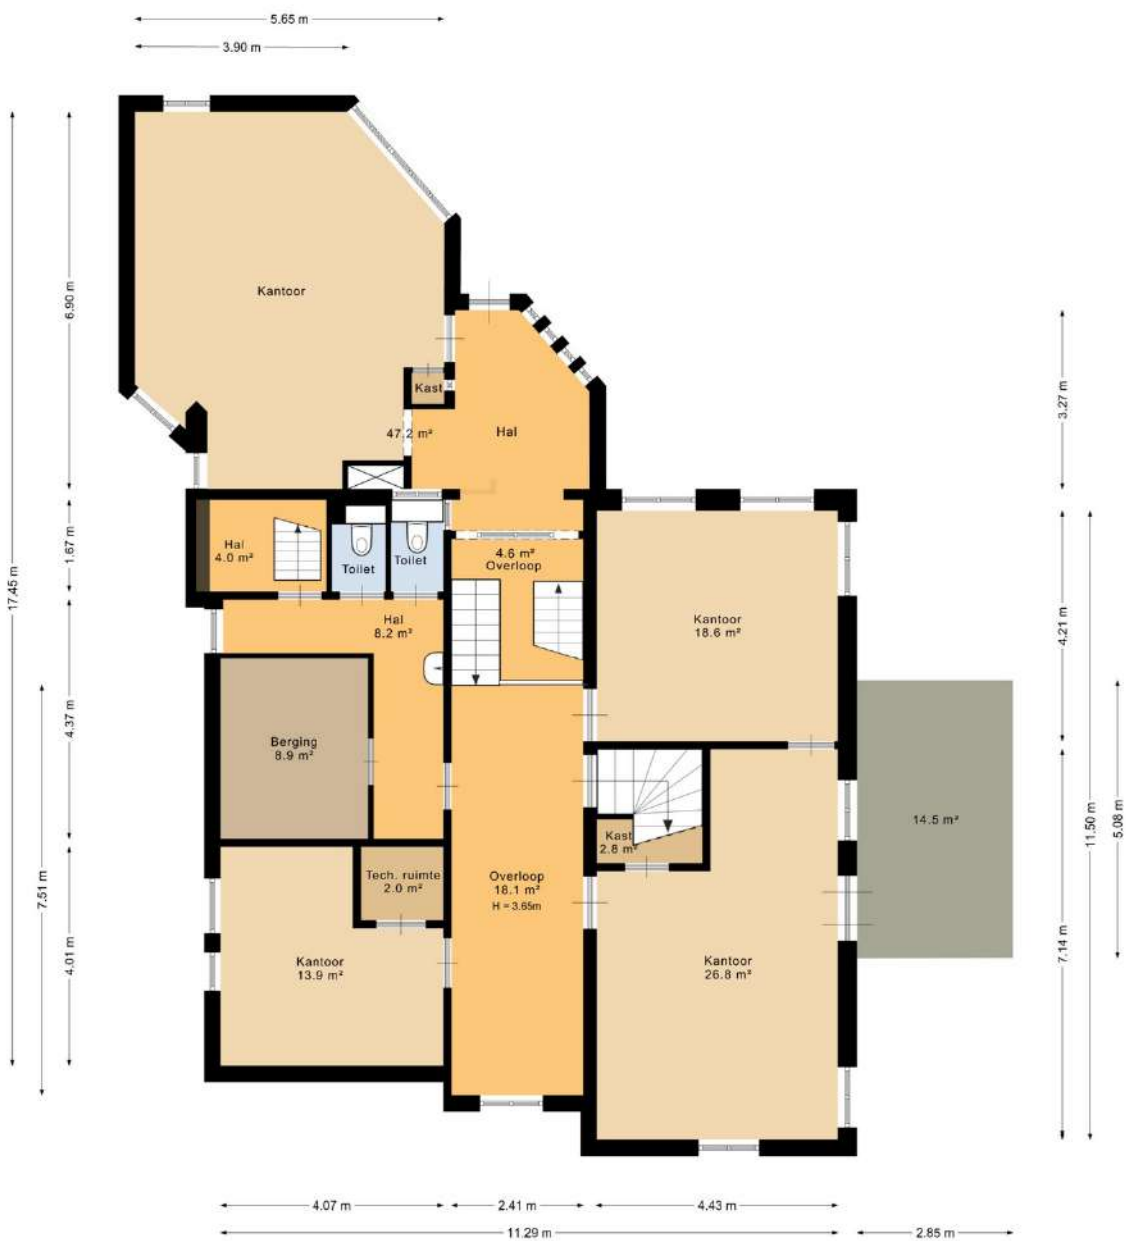


Deze plattegrond is met de meeste zorg samengesteld.
Er kunnen geen rechten aan worden ontleend.




PLATTEGRONDEN

2E VERDIEPING

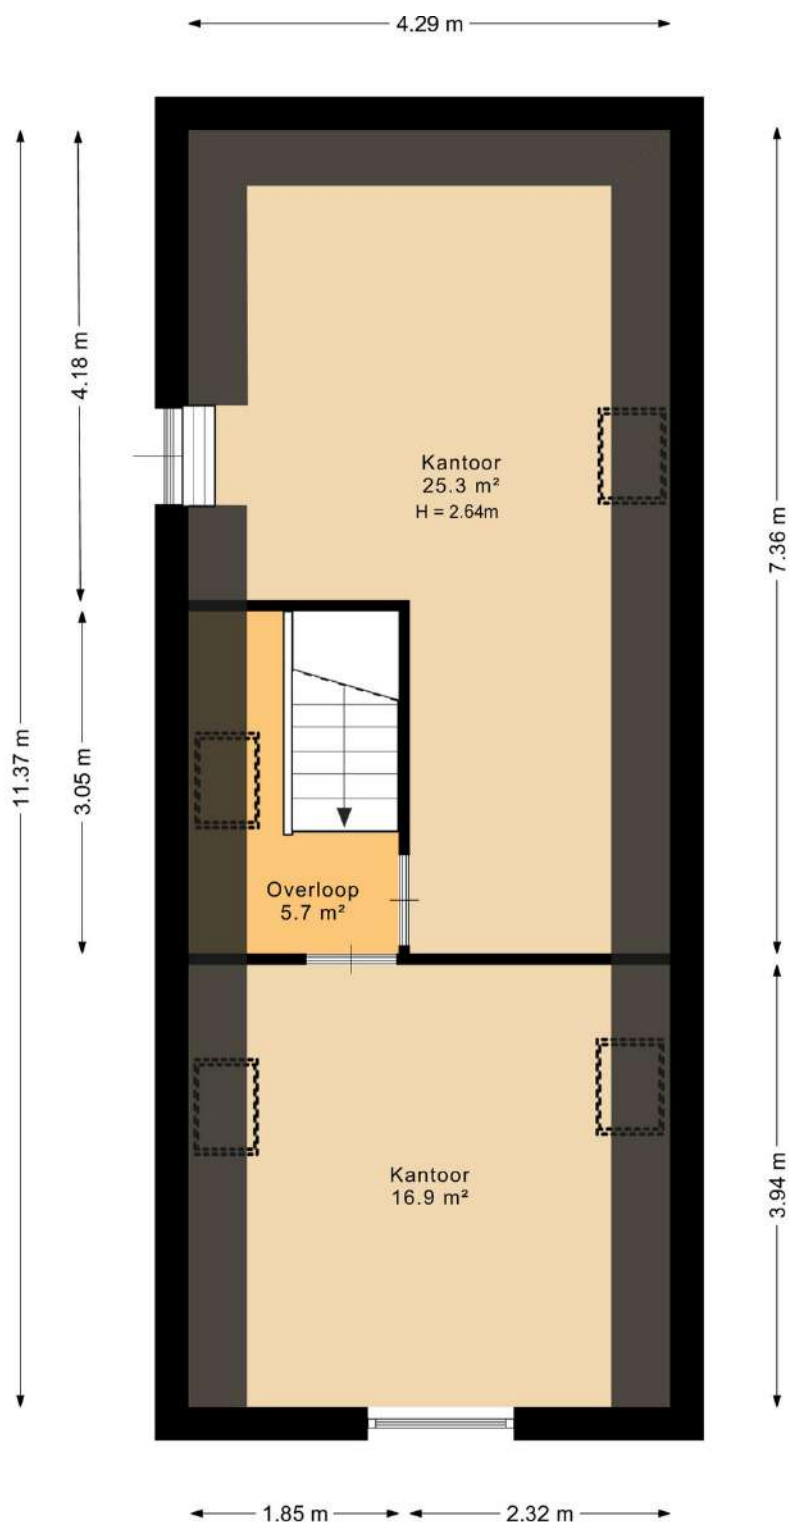


Deze plattegrond is met de meeste zorg samengesteld.
Er kunnen oeen rechten aan worden ontleend.

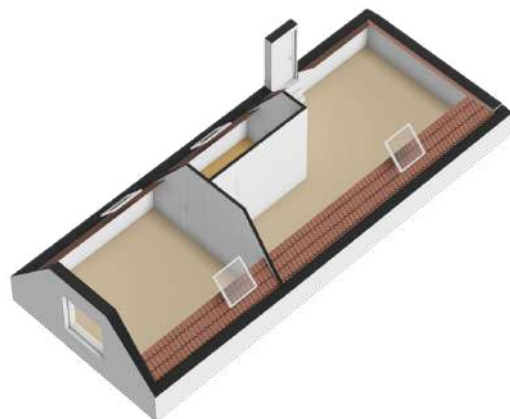


PLATTEGRONDEN

SOUTERRAIN

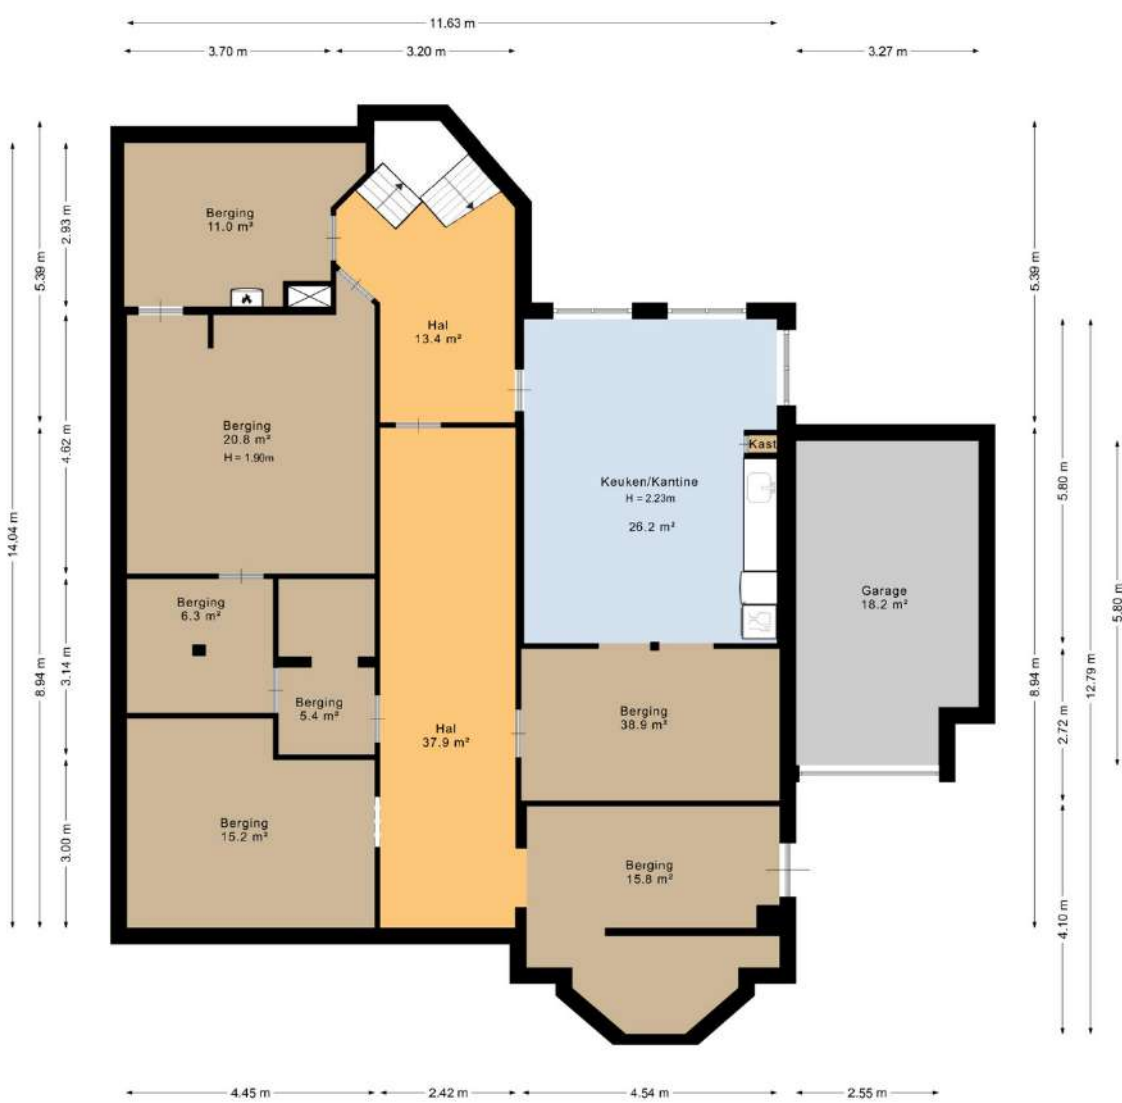


Deze plattegrond is met de meeste zorg samengesteld.
Er kunnen geen rechten aan worden ontleend.

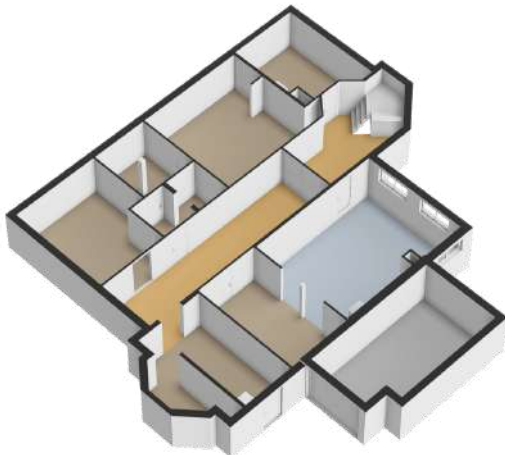


PLATTEGRONDEN

BERGING

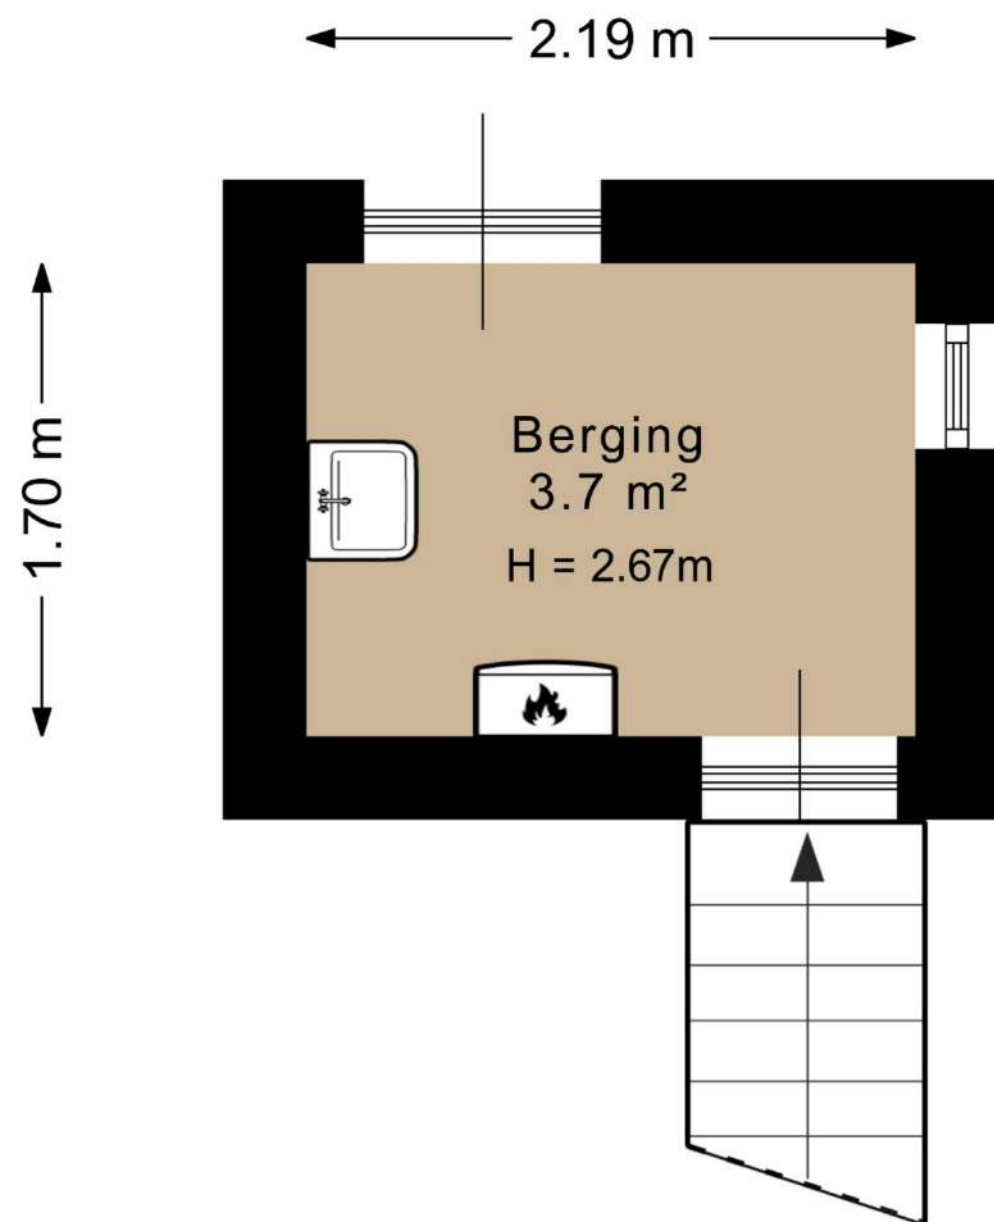

Deze plattegrond is met de meeste zorg samengesteld.
Er kunnen geen rechten aan worden ontleend.

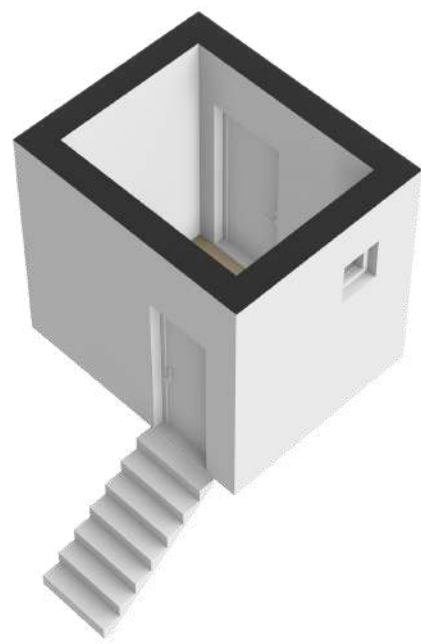



12345

25

Deze kaart is noordgericht

Perceelnummer

Huisnummer

Vastgestelde kadastrale grens

Voorlopige kadastrale grens

Administratieve kadastrale grens

Bebouwing

Schaal 1: 500

Kadastrale gemeente Winschoten

Sectie C

Perceel 681

kadaster



Voor een eensluitend uittreksel, geleverd op 28 april 2025

De bewaarder van het kadaster en de openbare registers

Aan dit uittreksel kunnen geen betrouwbare maten worden ontleend.

De Dienst voor het kadaster en de openbare registers behoudt zich de intellectuele eigendomsrechten voor, waaronder het auteursrecht en het databankenrecht.

Vragenlijst schade door gaswinning

NUT

Aardbevingsschade

1. Heeft u in het verleden bevingsschade gemeld bij NAM of CVW of Tijdelijke Commissie Mijnbouwschade Groningen? ☐ ja ☒ nee
2. Is er na die melding een inspecteur geweest om de schade op te nemen? ☐ ja ☒ nee
3. Is het bijbehorend rapport / zijn de bijbehorende rapporten aanwezig? ☐ ja ☒ nee
4. Is de schade gerepareerd? ☐ ja ☒ nee
5. Zo ja, is de schade volledig gerepareerd door een bouwbedrijf/aannemer? ☐ ja ☒ nee
6. Zo nee, is het schadebedrag uitgekeerd? ☐ ja ☒ nee
7. Heeft u zelf een gedeelte van de schade gerepareerd? ☐ ja ☒ nee
8. Zijn de reparatienota's beschikbaar? ☐ ja ☒ nee
9. Is er nog iets bijzonders te melden over het bovengenoemde proces? ☐ ja ☒ nee

SNN Subsidie / Energiebesparende maatregelen

1. Heeft u gebruik gemaakt van de waardevermeerderingsregeling (max. €4.000,- subsidie voor energiebesparende maatregelen)? ☐ ja ☒ nee
2. Zo ja, welke maatregelen heeft u genomen en wat is er uitgevoerd?
3. Heeft u gebruik gemaakt van de €10.000,- subsidie voor verbeteren en verduurzamen? ☐ ja ☒ nee
4. Zo ja, welke maatregelen heeft u genomen en wat is er uitgevoerd?

Risicovolle gebouwonderdelen

1. Zijn er na inspectie van uw woning risicovolle gebouwonderdelen waargenomen (bijv. schoorstenen, balkons en/of ornamenten)? ☐ ja ☒ nee
2. Zo ja, is er inmiddels een plan van aanpak vastgesteld? ☐ ja ☒ nee
3. Zo ja, is er al uitvoering gegeven aan de werkzaamheden? ☐ ja ☒ nee
4. Zo nee, wanneer zal er uitvoering worden gegeven aan de werkzaamheden? ☐ ja ☒ nee

Versterkingsprogramma

1. Heeft u al een aankondiging gehad dat er een inspectie in het kader van het versterkingsprogramma gaat plaatsvinden? ☐ ja ☒ nee
2. Is er al een inspectie geweest? ☐ ja ☒ nee
3. Zo ja, op welke datum is de inspectie uitgevoerd?
4. Heeft u al een rapport ontvangen n.a.v. de inspectie? ☐ ja ☒ nee
5. Zijn er bijzonderheden en/of opmerkingen te melden? ☐ ja ☒ nee


Waardedalingregeling

1. Heeft u gebruik gemaakt van de waardedaling regeling? ☐ ja ☒ nee

Ondergetekende(n) verkla(a)r(t)(en) voorgaande vragen volledig en naar waarheid te hebben ingevuld:


Naam: J.W. Dollen
Plaats: Winseoten
Datum: 4/6/2025

Handtekening:

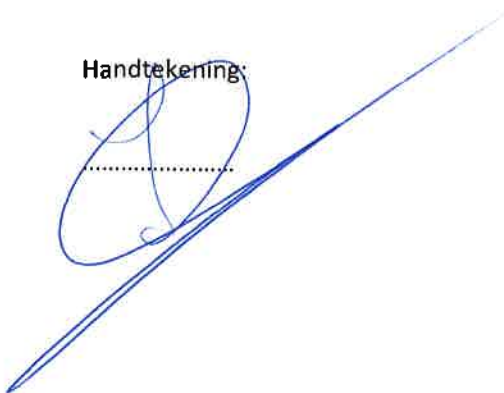

Naam: G.K. Kreuze
Plaats: Winseoten
Datum: 4/6/2025

Handtekening:

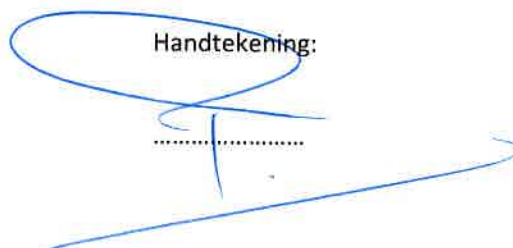




< Opnieuw zoeken

Emmastraat 10, 9671AP Winschoten

✓ Toon documenten op gekozen locatie

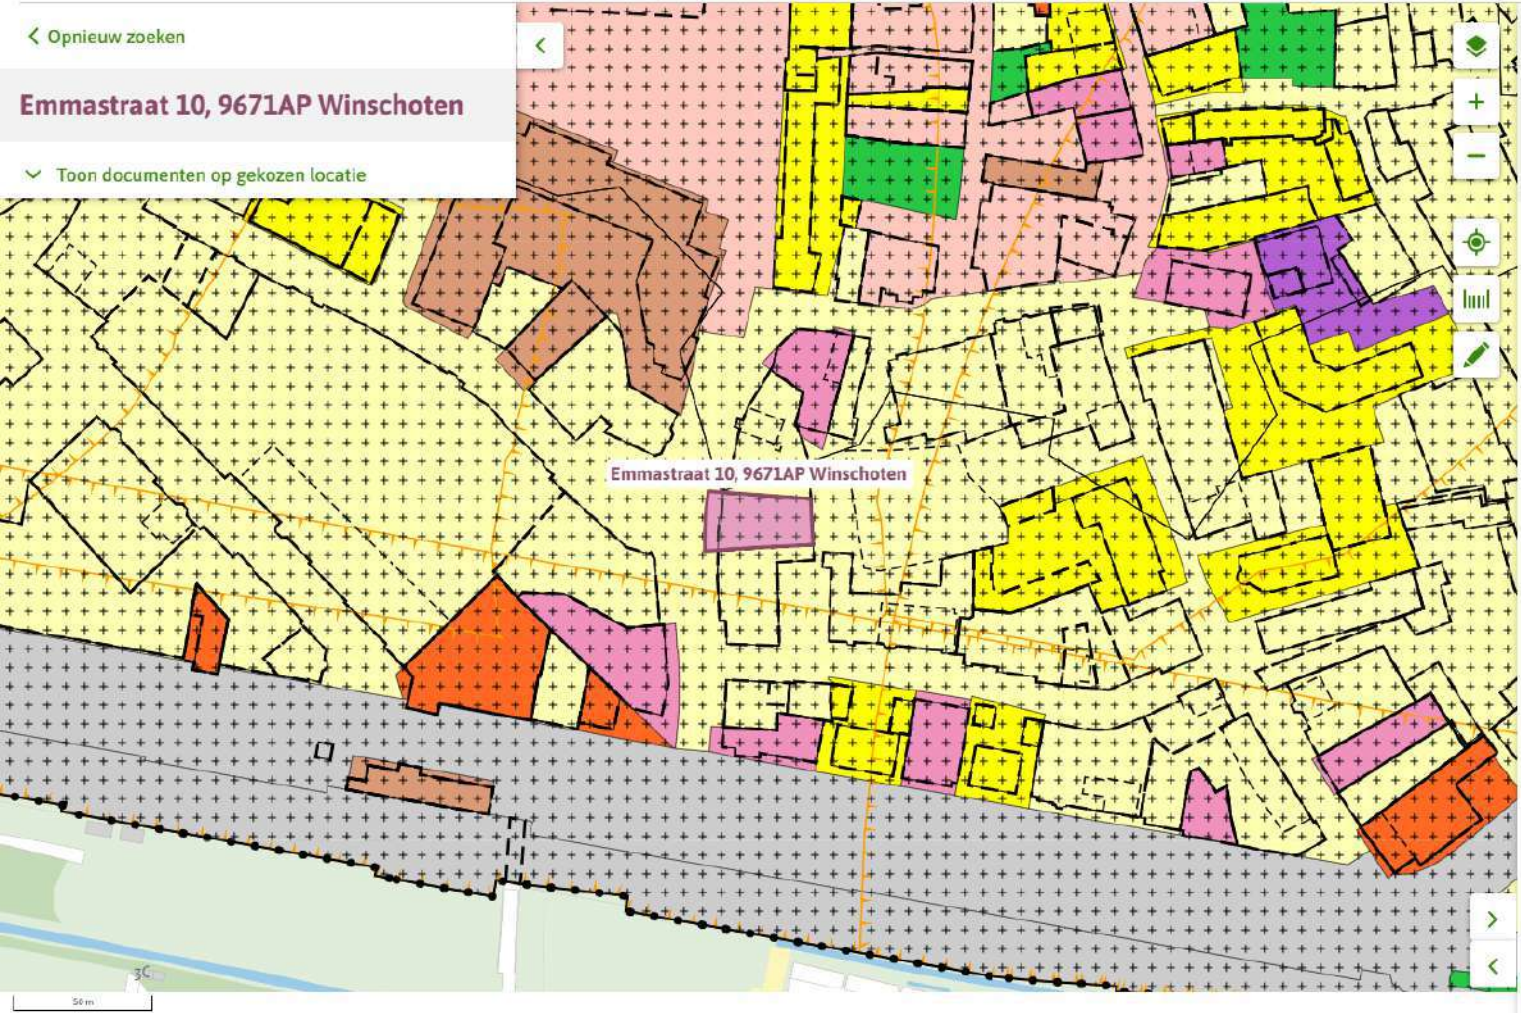

Winschoten - Centrum

bestemmingsplan - Gemeente Oldambt

meer kenmerken

vastgesteld 29-05-2017 - deels onherroepelijk in werking

Plekinfo Regels Bijlagen bij regels Bijlagen bij toelichting Gerelateerd

Overig

Bestemmingsvlakken (3)

Woongebied

Dienstverlening

Waarde - Archeologie 2

Bouwaanduidingen (2)

tweete-aaneen

tweete-aaneen

Bouwvlakken (3)

bouwvlak






< Opnieuw zoeken

Emmastraat 10, 9671AP Winschoten

✓ Toon documenten op gekozen locatie

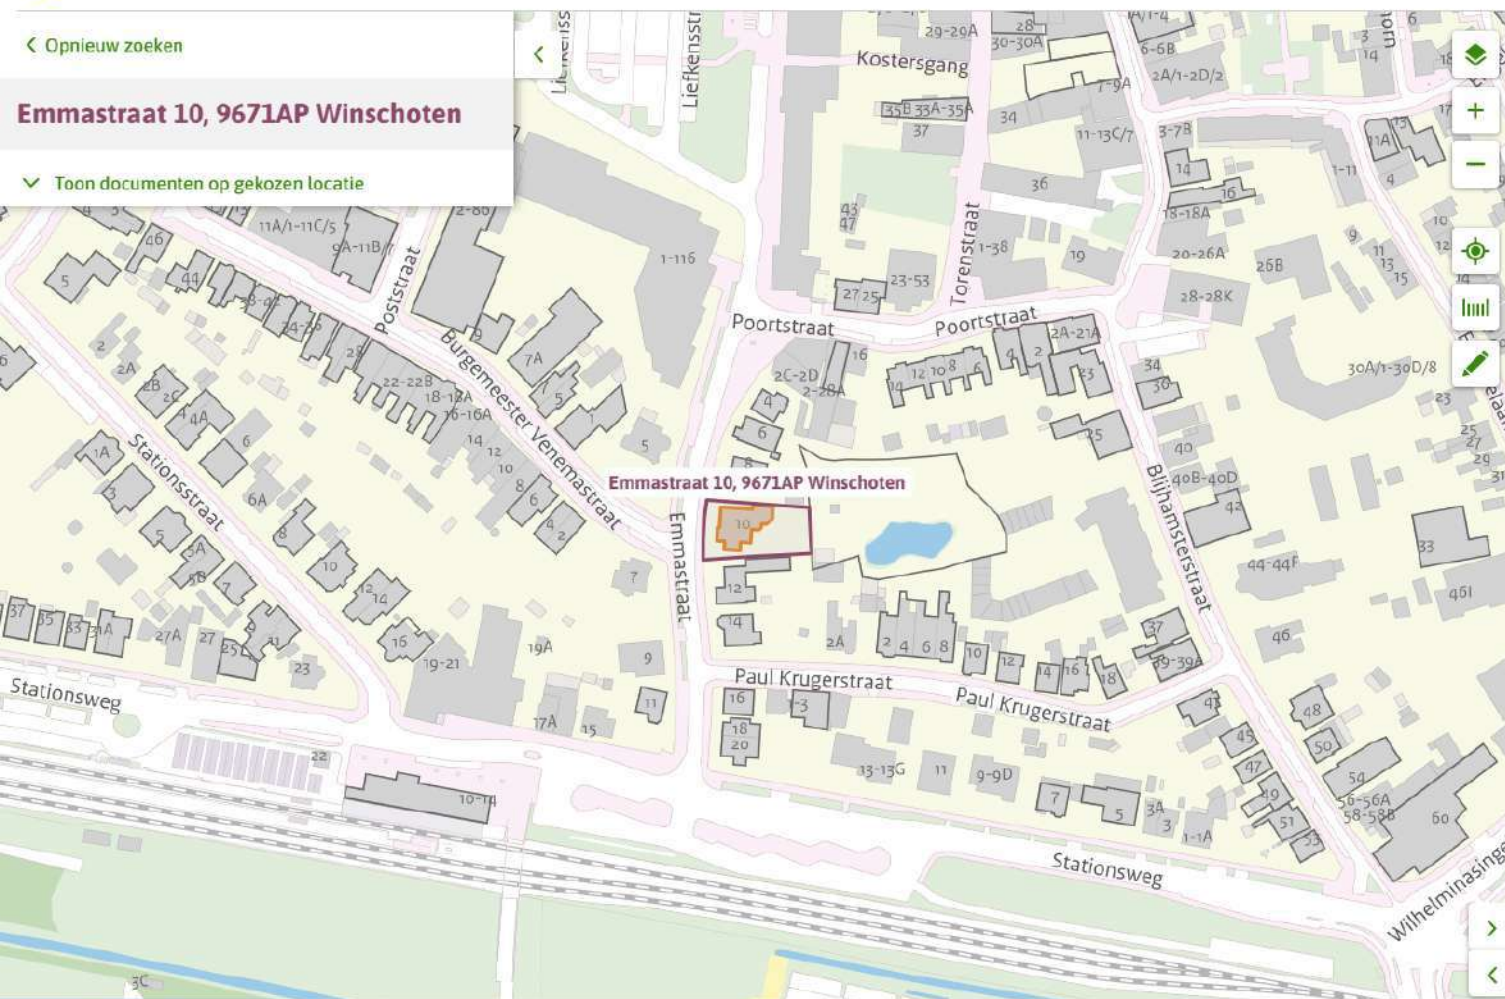

Facetbestemmingsplan karakteristieke panden Winschoten Centrum, Bedrijventerrein Winschoten en Hamdijk Bad Nieuwes chans

bestemmingsplan - Gemeente Oldambt

meer kenmerken

vastgesteld 31-01-2022 - geheel in werking

Beroep / bezwaar aangetekend

Plekinfo Regels Bijlagen bij regels Bijlagen bij toelichting Gerelateerd

Overig

Gebiedsaanduidingen (2)

☐ overige zone - karakteristiek


☒ overige zone - karakteristiek



Rapport Bodemloket

Geen locatiecode WN, Tracé Emmastraat

Datum: 11-6-2025

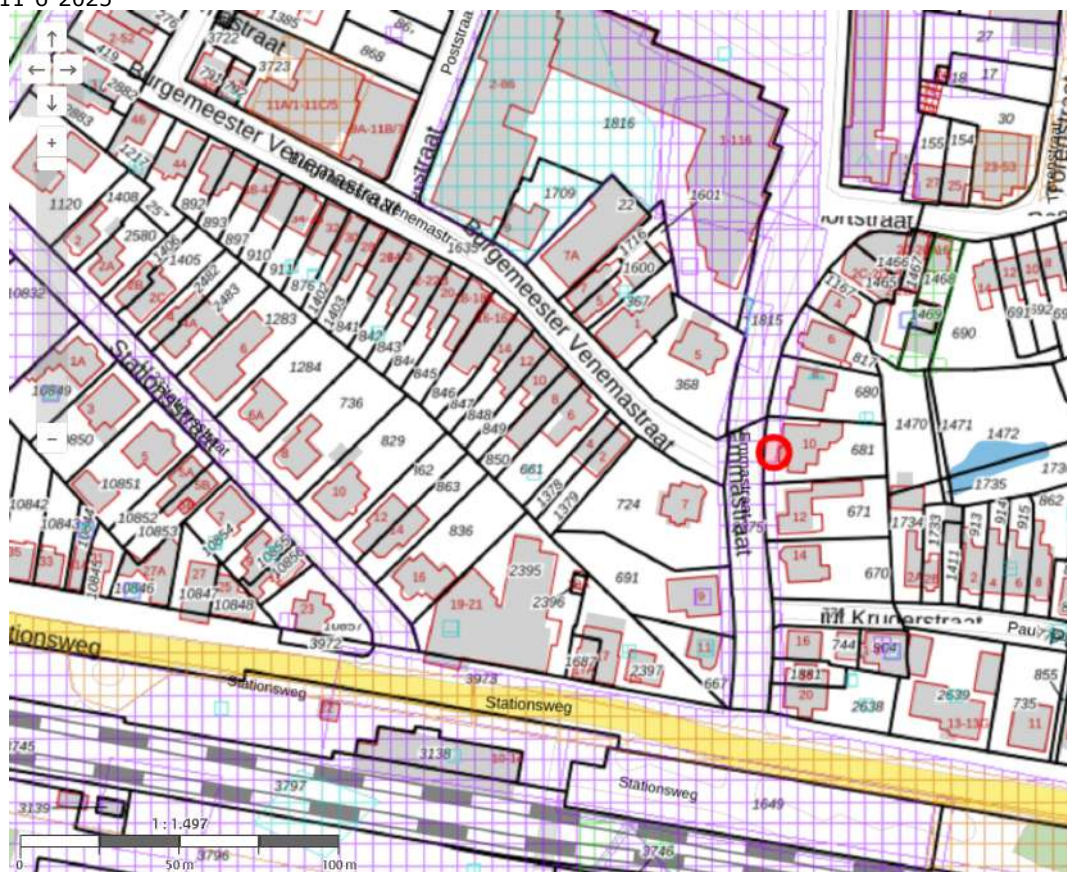

Legenda

Locatie



Voortgang onderzoek

- Gegevens aanwezig, status onbekend
- Saneringsactiviteit
- Voldoende onderzocht/gesaneerd
- Onderzoek uitvoeren
- Historie bekend

Mijnsteengebieden

- Mijnsteengebieden Limburg
Besluit Bodemkwaliteit

RapportGeen locatiecode WN, Tracé Emmastraat

Inhoud

1 Algemeen

1.1 Administratieve gegevens

1.2 Statusinformatie

1.3 Verontreinigende (onderzochte) activiteiten

1.4 Onderzoeksrapporten

1.5 Besluiten

1.6 Saneringsinformatie

1.7 Contactgegevens

2 Disclaimer

1 Algemeen

Dit rapport is opgesteld met de gegevens uit <http://www.bodemloket.nl>.

1.1 Administratieve gegevens

Locatienaam: WN, Tracé Emmastraat
Identificatiecode volgens bevoegd gezag:
Locatiecode gemeentelijk BIS: NZ189500170
Adres: Emmastraat 9671AP Winschoten
Gegevensbeheerder: Oldambt
Als de gegevensbeheerder de provincie is, kan er bij de gemeente en/of de omgevingsdienst waar de locatie onder valt meer informatie beschikbaar zijn.

1.2 Statusinformatie

Vervolg: voldoende onderzocht.
Omschrijving: De resultaten van het uitgevoerde (historische) bodemonderzoek geven aan dat de (voormalige) activiteiten en/of de onderzoekslocatie voldoende zijn onderzocht in het kader van de Wet bodembescherming.

1.3 Verontreinigende (onderzochte) activiteiten

Omschrijving	Start	Eind
--------------	-------	------

1.4 Onderzoeksrapporten

Type	Auteur	Nummer	Datum
Verkennd onderzoek NEN 5740	Antea Group	16546-401474	2015-03-31

1.5 Besluiten

Type	Kenmerk	Datum
------	---------	-------

1.6 Saneringsinformatie

Bovengronds	Ondergronds	Start	Eind
-------------	-------------	-------	------

1.7 Contact

Gedetailleerde informatie over deze locatie kunt u opvragen bij

[Gemeente Oldambt](#)

www.gemeente-oldambt.nl

Tel: 0597 482000

2 Disclaimer

De bodeminformatie omvat alleen informatie die bij de provincie en gemeenten bekend is. Wanneer er geen gegevens op de kaart staan kunnen we niet met zekerheid zeggen dat de ondergrond schoon is. Andersom wijzen historische bedrijfsactiviteiten op de kaart niet zonder meer op bodemverontreiniging. Om daar duidelijkheid in te krijgen moet de bodem verder onderzocht worden.

De inhoud van deze bodeminformatiekaart is met de grootste zorg samengesteld. Toch kan het voorkomen dat de informatie verouderd is of onjuistheden bevat. Wij vragen daarvoor uw begrip. Neem voor de meest actuele situatie van een locatie contact op met de gegevensbeheerder van de locatie. De contactgegevens van de gegevensbeheerder staat hierboven.

Uw reactie stellen we op prijs. Het geeft ons gelegenheid de fouten en gebreken te herstellen.

Rijkswaterstaat beheert de website Bodemloket. Vragen over de werking van de website kunt u stellen via onze helpdesk: <http://www.bodemplus.nl/helpdesk>.

Meest gestelde vragen over het kopen en verkopen van een woning

Het kopen of verkopen van een woning is niet iets dat je dagelijks doet. Het is dus niet zo vreemd dat je tijdens het kopen of verkopen van een woning tegen allerlei vragen aanloopt. Een NVM-makelaar kan de vragen waar je tegenaan loopt beantwoorden. De meest voorkomende vragen heeft de NVM voor je op een rij gezet.

1. Wanneer ben ik in onderhandeling?

Je bent pas in onderhandeling met de verkopende partij als deze reageert op je bod door:

- a) Een tegenbod te doen.
- b) Expliciet te melden dat jullie in onderhandeling zijn. Je bent dus nog niet in onderhandeling als de verkopende makelaar zegt dat hij je bod met de verkoper zal bespreken.

2. Mag een verkoopmakelaar doorgaan met bezichtigingen als er al over een bod onderhandeld wordt?

Ja, dat mag. Een onderhandeling hoeft namelijk niet tot een verkoop te leiden.

Bovendien zal de verkoper waarschijnlijk graag willen weten of er meer belangstelling is. Ook mag er met meerdere geïnteresseerde kopers tegelijkertijd onderhandeld worden. Een NVM-makelaar moet dit wel duidelijk aan alle partijen melden.

Vaak zal de verkopende NVM-makelaar belangstellenden mededelen dat er al een bod ligt of dat er onderhandelingen gaande zijn. Als geïnteresseerde koper mag je dan wel een bod uitbrengen, maar de makelaar gaat pas over tot onderhandelen met de andere partijen als de onderhandeling met de eerste gegadigde beëindigd is. De NVM-makelaar doet geen mededelingen over de hoogte van de biedingen. Dit zou overbiedingen kunnen uitlokken.

3. Wanneer ik de vraagprijs bied, moet de verkoper de woning dan aan mij verkopen?

Nee, de verkoper is niet verplicht de woning dan aan jou te verkopen. De Hoge Raad heeft bepaald dat de vraagprijs gezien moet worden als een uitnodiging tot het doen van een bod. Ook als je de vraagprijs biedt, kan de verkoper dus beslissen of hij je bod wel of niet aanvaardt, of (via zijn makelaar) een tegenbod doet.

4. Kan de verkoper de vraagprijs van een woning tijdens de onderhandeling veranderen?

Ja, de verkoper kan besluiten de vraagprijs te verhogen of te verlagen. Daarnaast heb je als potentiële koper ook het recht tijdens de onderhandelingen je bod te verlagen. Zodra de verkopende partij een tegenbod doet, vervalt namelijk je eerdere bod.

5. Hoe komt de koop tot stand?

Als verkoper en koper het eens zijn over de belangrijkste zaken - onder andere prijs, leveringsdatum, ontbindende voorwaarden en eventuele afspraken over roerende zaken -, dan legt de verkopende NVM-makelaar de afspraken vast in de koopovereenkomst. Pas als beide partijen de koopovereenkomst hebben ondertekend, komt de koop tot stand. Ontbindende voorwaarden zijn een belangrijk aandachtspunt. Als je deze opgenomen wilt hebben in de koopovereenkomst, dan moet je dit meenemen in de onderhandelingen. Als koper krijg je niet automatisch een ontbindende voorwaarde.

Koper en verkoper moeten het eens zijn over aanvullende afspraken en ontbindende

voorwaarden voordat de koopovereenkomst wordt opgemaakt.

Voorbeelden van ontbindende voorwaarden zijn:

1. Financieringsvoorbewijs.
2. Geen huisvestingsvergunning.
3. Negatieve uitkomst van een bouwkundige keuring.
4. Het niet verkrijgen van Nationale Hypotheekgarantie.
5. NVM No-Risk clause.

De koop komt pas tot stand op het moment dat de koopovereenkomst door beide partijen is ondertekend. Dit heet het schriftelijkheidsvereiste. Zodra de verkoper en de koper de koopovereenkomst hebben ondertekend en de koper (en eventueel de notaris) een afschrift van de overeenkomst heeft ontvangen, treedt voor de particuliere koper de wettelijke bedenktijd in werking (zie vraag 11). Binnen deze tijd kun je als koper alsnog afzien van de koop. Na deze tijd is de koop definitief rond, tenzij de ontbindende voorwaarden van toepassing zijn.

6. Mag een NVM-makelaar tijdens de onderhandeling het systeem van verkoop wijzigen?

Ja, dat mag. Soms zijn er zo veel belangstellenden die de vraagprijs bieden of benaderen, dat het moeilijk te bepalen is wie de beste koper is. Op dat moment kan de verkoper - op advies van zijn makelaar - besluiten de biedingsprocedure te wijzigen in bijvoorbeeld een inschrijvingsprocedure. In deze procedure krijgen alle bidders een gelijke kans om een bod uit te brengen. De makelaar dient uiteraard eerst eventueel eerder gedane toezeggingen of afspraken na te komen, voordat de procedure veranderd wordt.

7. Mag een NVM-makelaar een exorbitant en onrealistisch hoge prijs vragen voor een woning?

De verkoper bepaalt in overleg met zijn NVM-makelaar voor welke prijs hij zijn woning wil verkopen. De koper kan onderhandelen over de prijs, maar de verkoper beslist.

8. Wat is een optie?

Het begrip 'optie' wordt op twee manieren gebruikt:

- a) In juridische zin geeft een optie een partij (in dit geval de koper) de keuze om door een eenzijdige verklaring een koopovereenkomst met een andere partij (de verkoper) te sluiten. Beide partijen zijn het dan eens over de voorwaarden van de koop, maar de koper krijgt bijvoorbeeld nog een week bedenktijd. Bij de aankoop van een nieuwbouwwoning is zo'n optie gebruikelijk. Bij de aankoop van een bestaande woning niet.
- b) Bij de aankoop van bestaande woningen wordt het begrip 'optie' eigenlijk ten onrechte gebruikt. 'Optie' heeft dan de betekenis van bepaalde afspraken die een verkopende NVM-makelaar maakt met een geïnteresseerde koper tijdens het onderhandelingsproces.

Bijvoorbeeld de toezegging dat de koper een paar dagen bedenktijd krijgt voor het uitbrengen van een bod. De koper kan deze tijd gebruiken om beter inzicht te krijgen in zijn financiering of de gebruiksmogelijkheden van de woning. De NVM-makelaar zal in deze periode bij andere geïnteresseerde partijen aangeven, dat op de woning een optie rust. Een optie kun je niet eisen. De verkoper beslist in overleg met de NVM-makelaar of dergelijke opties worden gegeven.

9. Moet de makelaar met mij als eerste in onderhandeling als ik de eerste ben die een afspraak maakt voor een bezichtiging? Of als ik als eerste een bod uitbreng?

Nee, dit hoeft niet. De verkoper bepaalt samen met de verkopende makelaar met wie hij in onderhandeling gaat.

Vraag als koper de verkopende makelaar van te voren naar de verkoopprocedure die gehanteerd wordt om teleurstelling te voorkomen.

10. Valt de makelaarscourtage onder de 'kosten koper'?

Nee, deze courtage zit er niet in. Onder 'kosten koper' vallen:

a) Overdrachtsbelasting.

b) **Notariskosten**, onder andere voor het opmaken van de leveringsakte en het inschrijven ervan in het Kadaster.

Naast bovengenoemde kosten kunnen er notariskosten zijn voor het opmaken en inschrijven van de hypotheekakte. Indien de koper een aankoopmakelaar heeft ingeschakeld, dan komt de courtage voor deze aankoopmakelaar voor rekening van de koper. Deze worden over het algemeen verrekend via de eindafrekening die de notaris opmaakt. De kosten van de verkopende makelaar zijn voor rekening van de verkoper.

11. Wat houdt de drie dagen bedenktijd voor de koper precies in?

De wettelijk vastgestelde drie dagen bedenktijd houdt in dat je als koper zonder opgaaf van redenen de koop kunt ontbinden. De bedenktijd van drie dagen gaat in zodra een kopie van de getekende koopovereenkomst aan de koper ter hand is gesteld. De bedenktijd kan langer duren dan drie dagen als deze eindigt op een zaterdag, zondag of algemeen erkende feestdag. Hiervoor zijn regels opgesteld. De NVM-makelaar kan precies aangeven tot wanneer de bedenktijd loopt.

12. Wat is de NVM No-Risk clause?

Veel mensen durven geen woning te kopen voordat hun eigen woning verkocht is en stappen daardoor bij voorbaat niet over naar een andere woning. Koop je met de NVM No-Risk clause dan kun je die overstap vaak wel maken.

De NVM No-Risk clause is een ontbindende voorwaarde. Deze voorwaarde voorkomt dat de koper met dubbele lasten komt te zitten. De koper kan de koop ontbinden als de verkoop van zijn huidige woning onverwacht langer duurt. De verkoper dient uiteraard eerst akkoord te gaan met deze ontbindende voorwaarde in de koopovereenkomst. Tijdens de looptijd van de NVM No-Risk clause doet de koper al het mogelijke om zijn woning te verkopen. De verkoper gaat gedurende die tijd door met de verkoop van de reeds verkochte woning. Vindt de verkoper een andere koper, die in zijn ogen onder gunstigere voorwaarden de woning wil kopen, zonder de No-Risk clause, dan krijgt de eerste koper bedenktijd om de koop definitief te maken of om af te zien van de koopovereenkomst. In het laatste geval verkoopt de verkoper vervolgens de woning aan de tweede koper.

13. Mag ik als koper advies van de verkopende makelaar verwachten?

De verkopende makelaar vertegenwoordigt de belangen van de verkoper. Hij zal de verkoper adviseren tijdens het verkoopproces. De verkopende makelaar kan en mag daarom niet tegelijkertijd jouw belangen behartigen. Als je dus begeleiding en advies wilt tijdens het aankoopproces, dan is het verstandig zelf een aankopende NVM-makelaar in te schakelen.

14. Wat zijn de tarieven voor de dienstverlening van NVM-makelaars?

Vanuit de NVM worden geen (advies)tarieven voorgeschreven. Iedere NVM-makelaar mag zijn eigen tarieven en courtages bepalen. De prijs die je betaalt is uiteindelijk afhankelijk van de samenstelling van het dienstenpakket dat je afneemt. Maak daarom een afspraak met een NVM-makelaar bij jou in de buurt voor een vrijblijvend gesprek over de gewenste dienstverlening. Zo kan hij een berekening voor je maken van de courtage. Naast de courtage kan de NVM-makelaar de gemaakte kosten voor bijvoorbeeld advertenties of kadastraal onderzoek doorberekenen. Over het maken van deze kosten zal de makelaar afspraken met je maken.

15. Hoe wordt het aantal vierkante meters van een woning bepaald?

NVM-makelaars zijn verplicht het aantal vierkante meters van een woning te meten volgens een branchebreed afgesproken meetinstructie. Deze instructie beschrijft precies wat er wel of niet wordt meegerekend als gebruiksoppervlakte van een woning of appartement. Hierbij wordt onderscheid gemaakt naar vier ruimten:

- a) Woonruimte, zoals woon- en slaapkamers, wc, gang en meterkast.
 - b) Overige inpandige ruimte, zoals aangebouwde garage en zolder met vlizotrap.
 - c) Gebouwengebonden buitenruimte, zoals balkon en loggia.
 - d) Externe bergruimte, zoals losstaande schuur en losstaande garage.
- Aandachtspunt bij het bepalen van de gebruiksoppervlakte is bijvoorbeeld dat alleen daar wordt gemeten waar de hoogte minimaal 1,5 meter is. De buitenmuren worden niet meegemeten, de binnenmuren wel. Nissen kleiner dan 0,5 m2 worden genegeerd. Op www.nvm.nl vind je meer informatie over het bepalen van de gebruiksoppervlakte.

De Meetinstructie is gebaseerd op de NEN2580. De Meetinstructie is bedoeld om een meer eenduidige manier van meten toe te passen voor het geven van een **indicatie** van de gebruiksoppervlakte. De Meetinstructie sluit verschillen in meetuitkomsten niet volledig uit, door bijvoorbeeld interpretatieverschillen, afrondingen of beperkingen bij het uitvoeren van de meting

16. Heeft mijn woning een 'energielabel' nodig?

Het energielabel voor woningen geeft met klassen (A++ tot en met G) en kleuren (donkergroen tot en met rood) aan hoe energiezuinig een woning is, in vergelijking met soortgelijke woningen. Het energielabel is een rapport van enkele pagina's, opgesteld door een gecertificeerd energielabeladviseur. Vanaf 2008 is een energielabel verplicht bij de verkoop van een woning, op enkele uitzonderingen na. Je NVM-makelaar kan je hierover meer vertellen. Het energielabel kan in je voordeel werken. Hoe energiezuiniger je woning is, hoe waardevoller je woning wordt. De NVM-makelaar kan je doorwijzen naar een gecertificeerd energielabeladviseur.

Meer informatie?

Dit is slechts een greep uit de onderwerpen die komen kijken bij de aan- of verkoop van een woning. Wil je meer weten? Ga dan naar www.nvm.nl of loop binnen bij een NVM-makelaar bij jou in de buurt. Hij helpt je graag.

Wie zijn wij?

Onafhankelijk financieel advieskantoor

Wij zijn een onafhankelijk financieel advieskantoor voor hypotheek en verzekeringen. Bij ons kantoor werken zelfstandige adviseurs die elk in het bezit zijn van alle vereiste certificaten. Doordat wij onafhankelijk zijn kunnen wij in elke situatie de beste aanbieder met de beste voorwaarden voor elke individuele klant vinden. Onze dienstverlening omvat het informeren en adviseren over, als ook het bemiddelen bij het afsluiten van financiële producten voor zowel particulieren als ondernemers. U bent bij ons aan het juiste adres voor al uw hypotheekzaken, schadeverzekeringen, levensverzekeringen en financieringen.

Hypotheek

Wij werken met door ons zorgvuldig geselecteerde financiële instellingen, waardoor wij uw hypotheek bij meer dan 30 aanbieders kunnen onderbrengen. Op deze manier kunnen wij de beste combinatie maken van uw persoonlijke wensen en mogelijkheden enerzijds en de aantrekkelijkste voorwaarden en producten anderzijds.

Wij begeleiden u gedurende het gehele traject; Van de hypotheekaanvraag tot en met het tekenen van de akte bij de notaris. Het gaat er bij ons niet enkel om dat we u de diensten leveren waar u recht op heeft, maar ook dat het gehele proces voor u zo gemakkelijk en aangenaam mogelijk verloopt. Krijgt u onverwacht vragen of maakt u zich zorgen, ook dan zijn wij bereikbaar voor u.

Bent u benieuwd wat Hypotheek Expert voor u kan betekenen of bent u geïnteresseerd in een kennismaking, kom dan vrijblijvend bij ons langs. Als u liever in de vertrouwde omgeving van uw eigen huis afsprekt, dan komen we graag bij u thuis, eventueel zelfs 's avonds. Onder het genot van een kop koffie bespreken we dan graag de mogelijkheden.

U vindt bij ons de Beëdigd Makelaar in Hypotheken en de Erkend Financieel Adviseur. Deze keurmerken staan voor kwaliteit, betrouwbaarheid en een goede dienstverlening.

Contactgegevens

Hypotheek Expert
Venne 137
9671 ER Winschoten

Tel.: 0900 - 5556661
info@hypotheekexpert.nl
www.hypotheekexpert.nl

KvK- nummer 04077353, AFM vergunning 12002169, Kifid aansluitnummer 300.000117



AAN DEZE BROCHURE KUNNEN GEEN RECHTEN WORDEN ONTLEEND. ALLE MATEN EN DATA ZIJN CIRCA. DEZE BROCHURE NODIGT U UIT TOT HET DOEN VAN EEN AANBOD

Bruins Verheek
makelaars

VENNE 137
9671 ER WINSCHOTEN
0597-415500
INFO@BRUINSVERHEEK.NL
WWW.BRUINSVERHEEK.NL

