

Aan 't werk bij jou in de buurt



HET CARILLON 1

HEYTHUYSEN

Huurprijs: € 2.560,- per maand exclusief BTW

Het team *bij jou in de buurt*

Anke



Maarten



Sharon



Renske



Hermans Makelaars is als NVM makelaar specialist in het verkopen, verhuren, taxeren en adviseren van bedrijfsmatig onroerend goed in de regio Midden-Limburg. Doordat ons kantoor al 50 jaar bestaat, hebben wij een groot zakelijk netwerk opgebouwd. We kennen overal de weg. We weten wat er speelt in dit prachtig stukje Nederland!

Persoonlijke aandacht, transparantie en korte communicatielijnen. Dáár staan wij voor. Door deskundig en opgeleid personeel zijn wij in staat om je te voorzien van een goed advies. Wij werken planmatig en gefaseerd en houden je van iedere stap op de hoogte. De koop- en huurbegeleiding van een bedrijfsruimte vraagt om deskundigheid en een heldere werkwijze.

Op Hermans Makelaars kun je rekenen!

Vestiging Weert

Wilhelminasingel 267
6001 GS Weert
0495 - 45 10 02



Vestiging Heythuysen

Stationsstraat 21
6093 BJ Heythuysen
0475 - 49 36 36



bedrijven@hermansmakelaars.nl

wonen@hermansmakelaars.nl

www.hermansmakelaars.nl

Hi! Ik ben Sharon



Sharon Bovend'Eerdt

Assistent Makelaar – Register Makelaar in opleiding

Als het om bedrijfsmatig vastgoed gaat, hou ik van aanpakken. Ik duik graag de markt in, weet wat er speelt in de regio en breng partijen bij elkaar op een manier die past bij de ondernemer. Of het nu gaat om de verkoop of verhuur van een bedrijfspand, kantoorruimte of winkel: ik denk niet in vierkante meters, maar in kansen.

Ik ben analytisch, eerlijk en recht door zee. Ik houd van duidelijkheid en korte lijnen, maar altijd met oog voor de mens achter het bedrijf. Geen standaardverhaal maar een strategie die werkt. Want vastgoed draait niet alleen om stenen – het draait om toekomstplannen.



Verkopen



Consultancy

Consultancy



Aankoop



Taxeren



Verhuren



Hypotheekadvies

Kenmerken



Soort pand	Winkelruimte	Onderhoud binnen	Goed
Oppervlakte totaal	Ca. 220 m ²	Onderhoud buiten	Goed
Oppervlakte winkelruimte (VVO)	Ca. 203 m ²	Bestemming	Centrum
Bouwjaar	1996	Parkeerplaatsen	Voldoende gratis parkeergelegenheid in de directe omgeving

Omschrijving

TE HUUR WINKELRUIMTE VAN 220 M² OP TOPLOCATIE IN HEYTHUYSEN

Aan Het Carillon 1 in Heythuysen staat een winkelruimte van in totaal 220 m² (203 m² winkeloppervlak) te huur. De voormalige Shoeby-vestiging ligt midden in het winkelgebied, op een plek waar dagelijks veel mensen langskomen. Met een brede pui, twee ingangen en een praktische indeling kun je hier als ondernemer verschillende kanten op. Door de bestemming is het pand geschikt voor detailhandel en dienstverlening. Daarmee is dit een kansrijke plek voor uiteenlopende concepten.

Winkelruimte:

De winkelruimte zelf telt circa 203 m² en is rechthoekig opgezet. De pui van ongeveer 14 meter breed geeft je veel zicht vanaf de straat en ruimte voor een sterke presentatie. Dankzij de twee ingangen kun je zelf bepalen hoe je de routing of klantstroom inricht. De betonvloer vormt een goede basis voor diverse winkelvormen. Er zijn twee meterkasten aanwezig die centraal liggen zodat je de ruimte efficiënt en flexibel kunt verdelen. Door de lengte en vorm van de winkel kun je eenvoudig productzones, werkplekken of servicepunten maken.

Pantry en magazijn:

Achter in het pand bevindt zich de pantry met toilet. Direct aansluitend ligt het magazijn. Deze indeling maakt het eenvoudig om voorraad en materialen snel te bereiken en zorgt voor een praktische scheiding tussen winkelvloer en secundaire ruimten.

Ligging en bereikbaarheid:

Het Carillon maakt deel uit van het centrum van Heythuysen, een dorp met een actief en goed bezocht winkelgebied. Je zit hier tussen supermarkten, winkels en horeca, wat zorgt voor een constante stroom bezoekers. Parkeren kan op meerdere plekken rondom het centrum. Door de ligging in Midden-Limburg is het bereik groot; mensen uit Roggel, Haelen, Horn en Baexem weten Heythuysen makkelijk te vinden. Via de N279 en N273 ben je snel onderweg richting Roermond, Weert en omliggende dorpen.

Bestemming

Het pand valt binnen de bestemming centrum. Dit biedt je als ondernemer veel ruimte om verschillende activiteiten te realiseren. Binnen deze bestemming zijn onder meer detailhandel, dienstverlening, kantoorfuncties en horeca van categorie 1 toegestaan.

Benieuwd of deze plek past bij jouw plannen? Neem contact op met Hermans Makelaars voor meer informatie of een bezichtiging.


**Bekijk hier ons
aanbod**

Scan de QR-code met de
camera van je telefoon







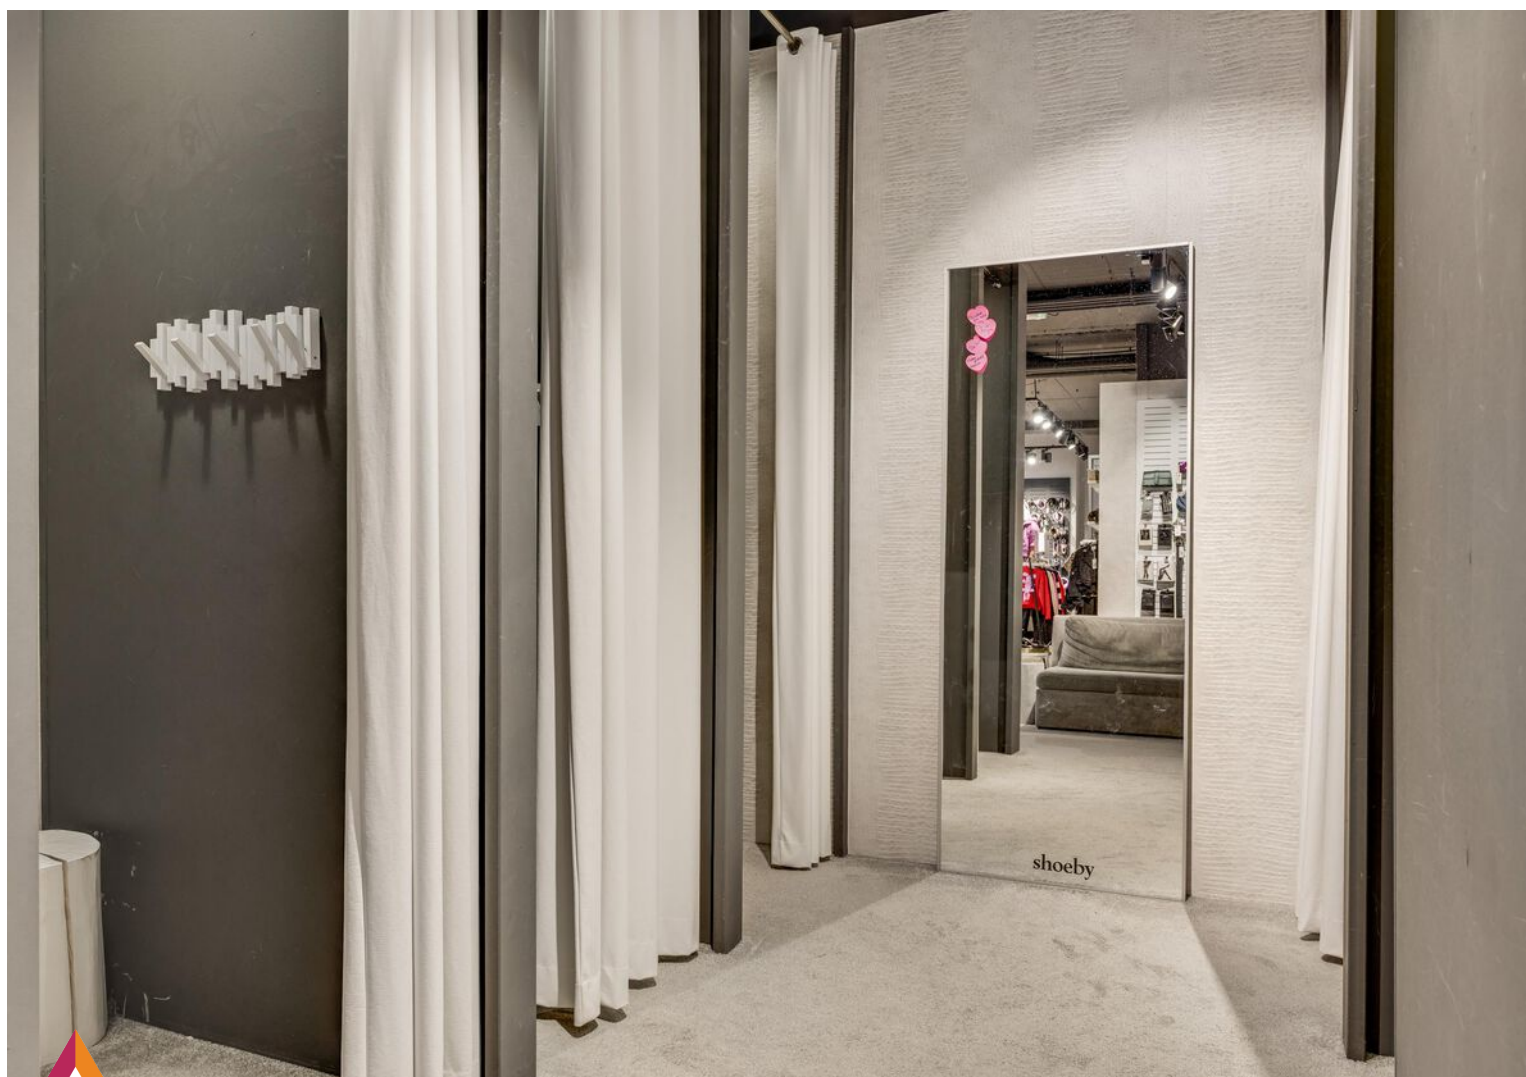











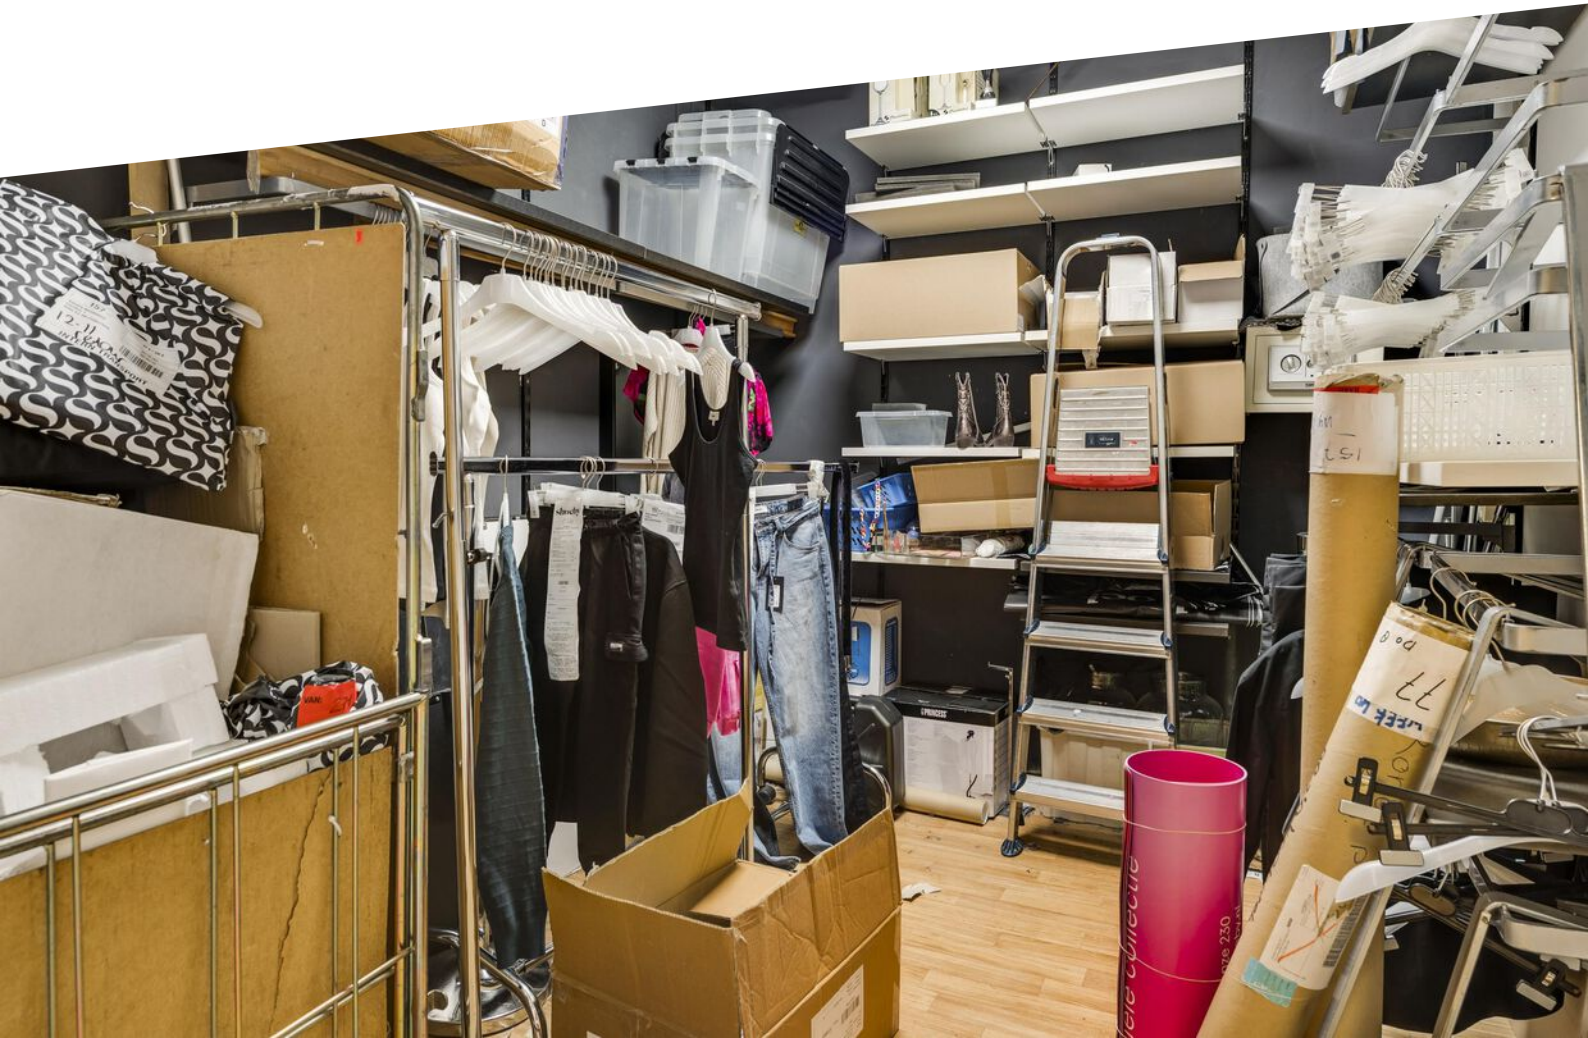

Plattegrond

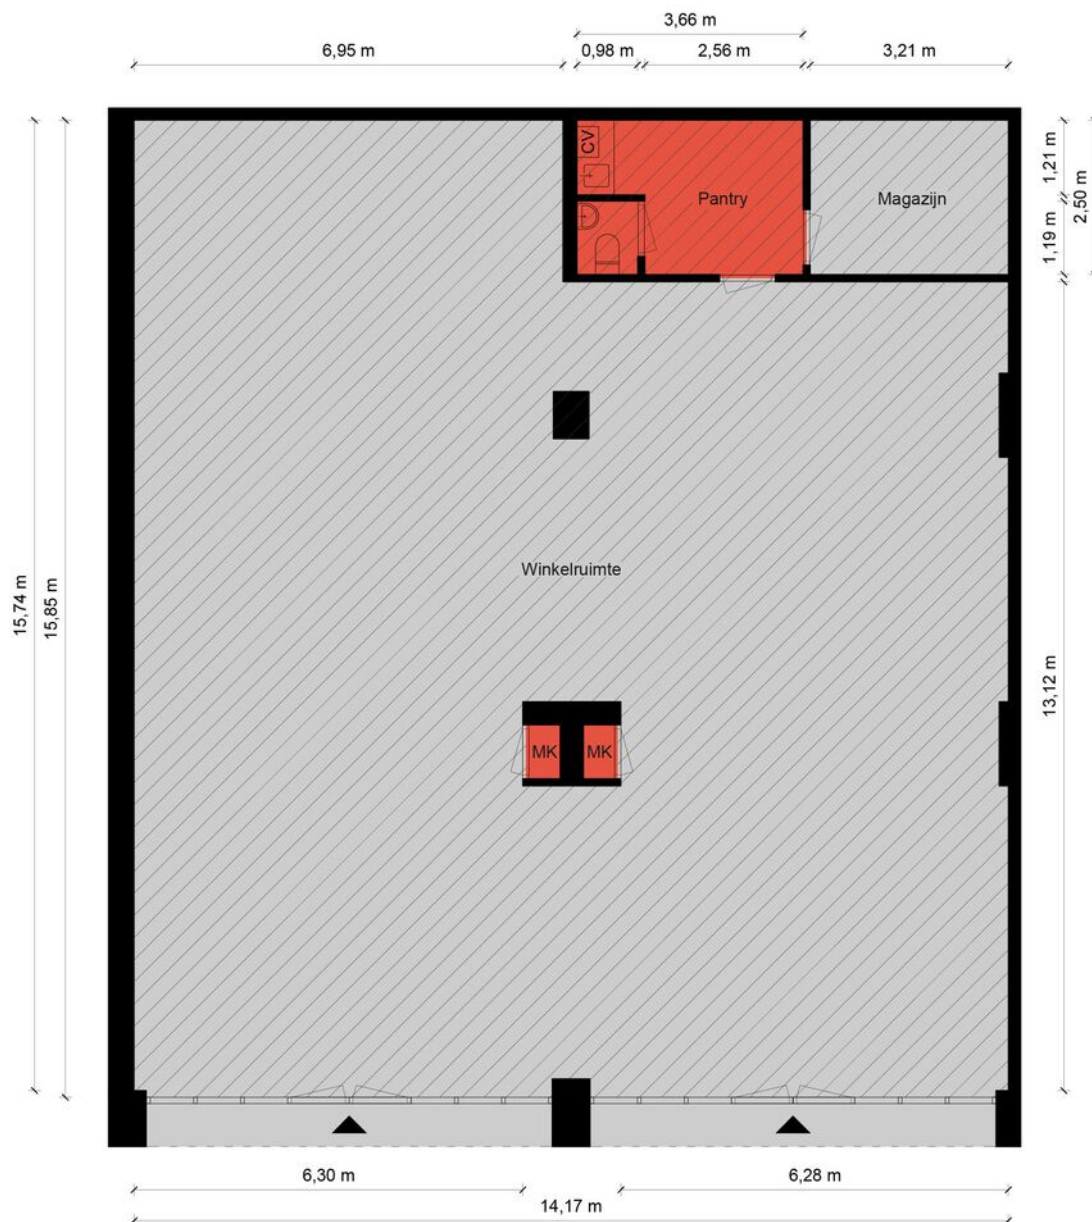

Begane Grond - Het Carillon 1 - 6093 EZ Heythuysen

Kantoorruimte

BVO	VVO
0 m ²	0 m ²

Verkeersruimte

BVO	VVO
0 m ²	0 m ²

Toilet,- facilitaire,- techniekruimte

BVO	VVO
11,9 m ²	9,26 m ²

Bedrijfsruimte


BVO	VVO
234 m ²	211 m ²

HERMANS
makelaars

De plattegronden zijn geproduceerd voor promotionele doeleinden en ter indicatie.
Aan de plattegronden kunnen geen rechten worden ontleend.
© MaKeRS Vastgoedpromotie



Kadastrale kaart

Uw referentie: RSI

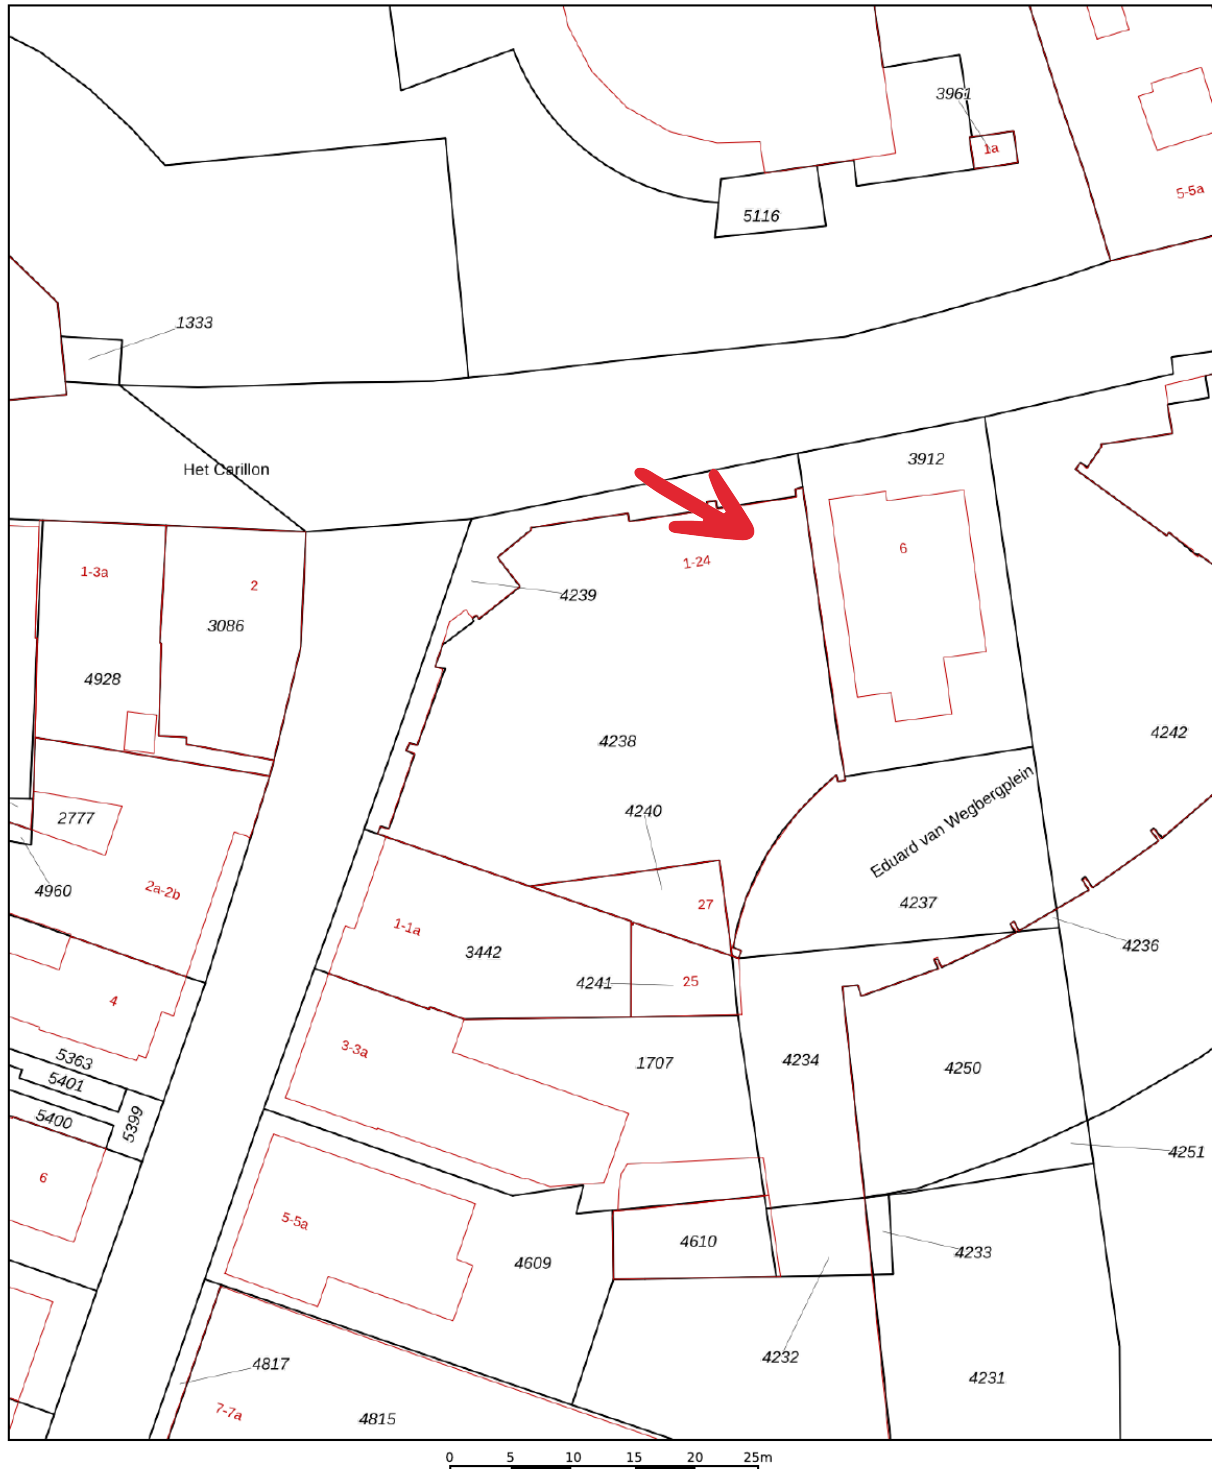

12345 25 Huisnummer Vastgestelde kadastrale grens Voorlopige kadastrale grens Administratieve kadastrale grens Bebouwing	Deze kaart is noordgericht Perceelnummer Schaal 1: 500 Kadastrale gemeente Sectie Perceel Heythuysen C 4238	kadaster 
---	--	---

Over de locatie

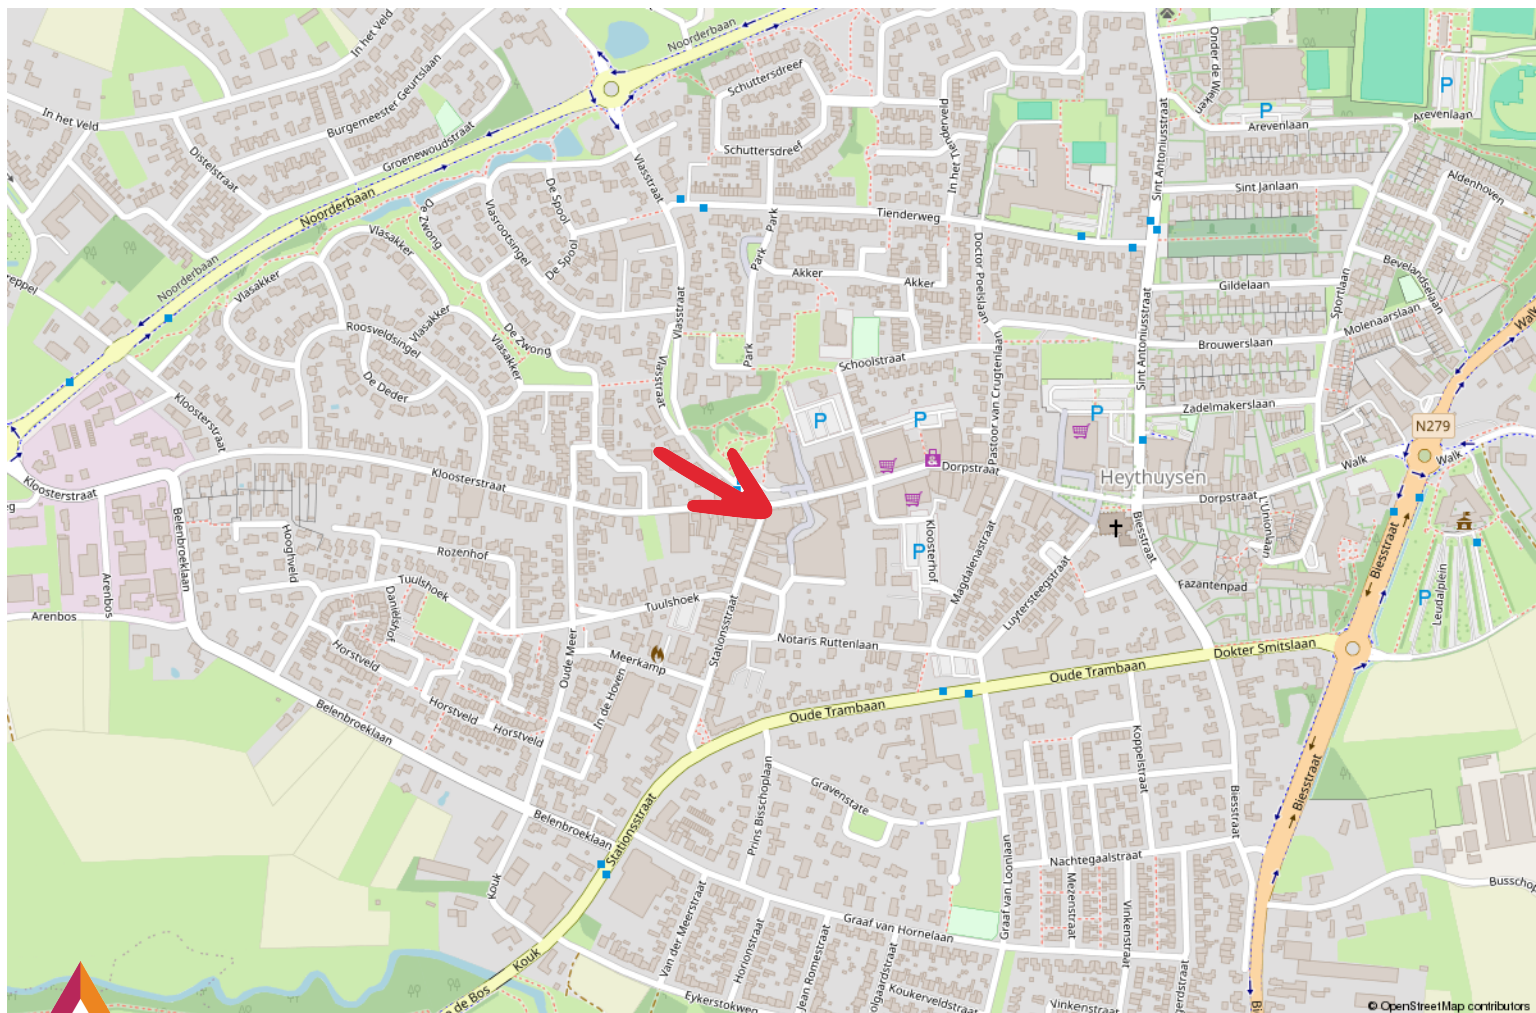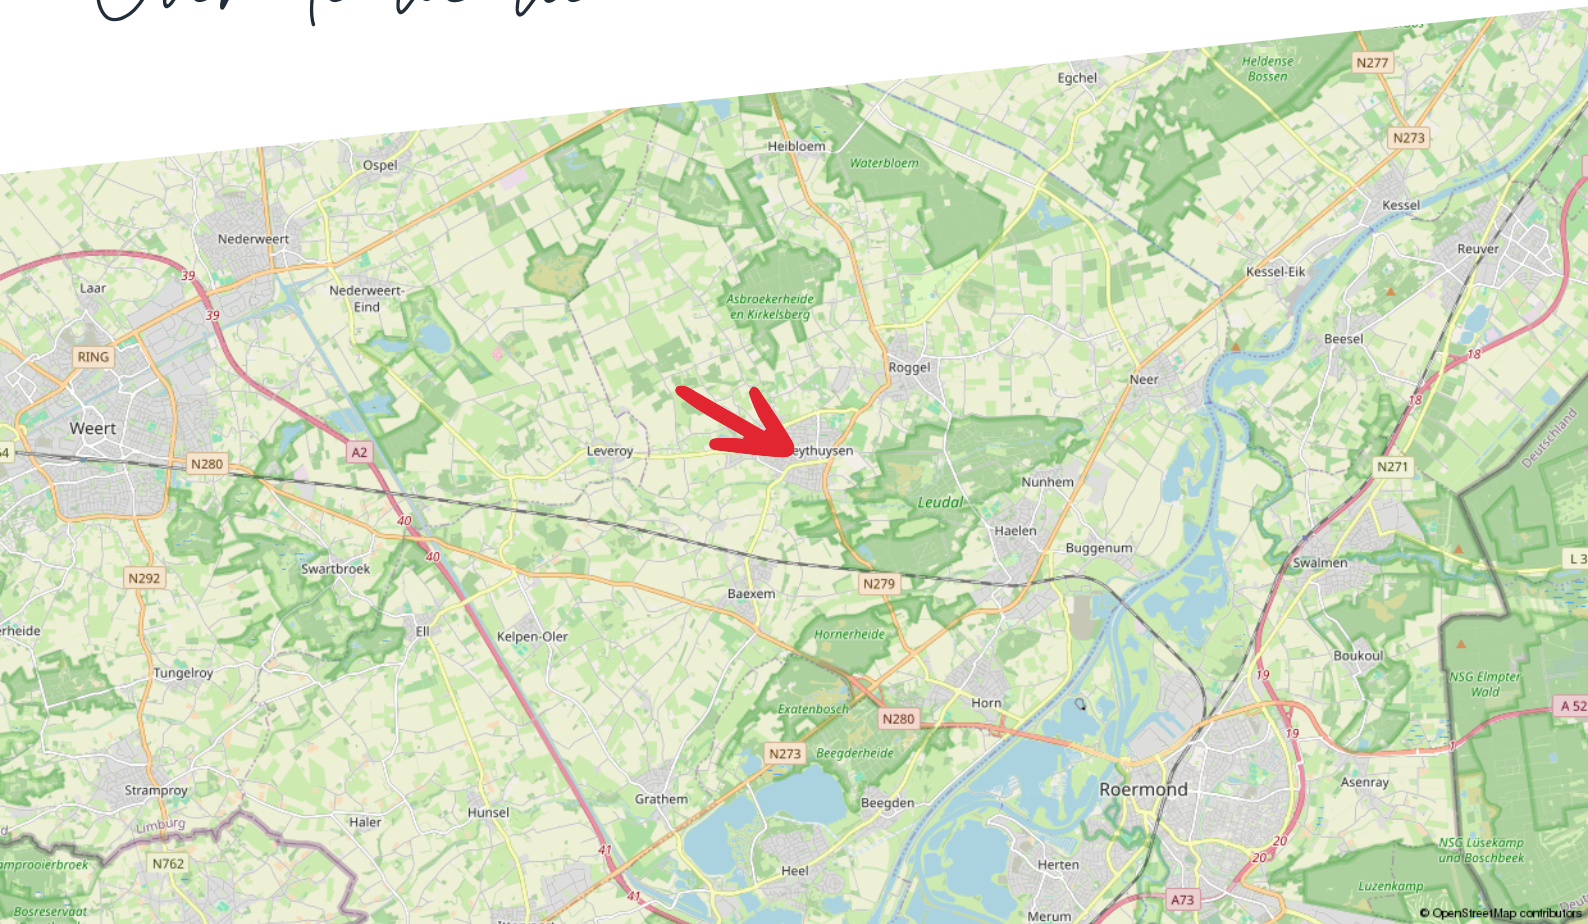

Taxaties

Zakelijk vastgoed taxeren

Je wilt zeker zijn van de waarde van je bedrijfsmatig of grootzakelijk vastgoed. Hermans Makelaars is erkend expert. Wij zorgen dat je een reële taxatie krijgt en maken het jou tegelijkertijd zo makkelijk mogelijk door een uitgebreid en compleet taxatierapport aan te leveren.

Zo ben jij verzekerd van de juiste waarde

Taxaties van Hermans Makelaars voldoen aan de strengst mogelijk kwaliteitseisen. Daarom zetten we alleen NRVT gecertificeerde taxateurs in. Deskundigheid en integriteit worden zo ieder jaar opnieuw getoetst en bewezen. Op die manier ben jij verzekerd van een gedegen en goed onderbouwde taxatie.

Afhankelijk van je opdracht hanteren we verschillende taxatierichtlijnen:

- Onafhankelijk en deskundig financieel advies
- Hypotheekadvies op maat
- Persoonlijke en professionele begeleiding

Thuis in taxeren

Wij zijn thuis in ieder soort vastgoed:

- Residentieel vastgoed: Waaronder woonhuizen, appartementen en villa's.
- Bedrijfsmatig- en grootzakelijk vastgoed: Zoals fabriekscomplexen, bedrijfsunits en bijzonder vastgoed met een waarde boven de € 5 miljoen.
- Exploitatiegebonden vastgoed: Zoals campings, hotels, vakantie- en recreatieparken, jachthavens en tankstations.
- Commercieel vastgoed
- Incourant vastgoed: Zoals brandweerkazernes, sporthallen, kerken en kloosters.
- Ontwikkelingsvastgoed: Zoals grondexploitaties en het bepalen van de residuele grondwaarde.
- Maatschappelijk vastgoed: Zoals onderwijs- en zorginstellingen.

Wij taxeren voor ondernemers, overheden, instellingen, woningcorporaties, institutionele beleggers en particuliere beleggers.

Wat staat er in het taxatierapport?

De basis van het taxatierapport zijn een uitgebreide observatie en omgevingsonderzoek. Onze knowhow van de regio draagt daar in grote mate aan bij.

Verder vind je in het taxatierapport de volgende onderdelen:

- Omschrijving van het object en de omgeving
- Onderhoudstoestand
- Eventuele (bodem) verontreiniging

Het taxatierapport dat wij voor je opleveren, wordt geaccepteerd door de meeste geldverstrekkers.

taxaties@hermansmakelaars.nl

Scan de QR
code met je
mobiel



Consultancy

Maak kiezen makkelijk met advies van Hermans Makelaars

Kiezen. Niet altijd even eenvoudig. Als ondernemer of gebruiker van bedrijfsmatig onroerend goed kun je wel een partner gebruiken. Als adviseur en intermediair zijn wij er voor je. Zo wordt kiezen een stuk makkelijker.

Maak het jezelf makkelijk

Moet ik mijn bedrijf verplaatsen? Wat is de beste locatie voor mijn onderneming? Waar moet ik aan denken als ik twee bedrijven wil samenvoegen?

Zomaar een greep uit de vragen die je als ondernemer mag beantwoorden. Deze keuzes hebben veel invloed op jou en op je bedrijf. Helemaal als daarbij ook het onroerend goed aangesproken wordt.

Huisvesting- en vastgoedvraagstukken zijn complex en wij helpen je iedere relevante invalshoek te belichten. Wij zijn thuis in ondernemen en thuis in vastgoed. Als integer en onafhankelijk adviseur kan je van ons deskundigheid, betrouwbaarheid en betrokkenheid verwachten.

- Bespaar tijd en geld
- Resultaatgerichte aanpak
- Efficiënt proces

Consultancy is niet voor iedereen Als betrokken partner staan we stevig aan je zijde en werken we volledig onafhankelijk. We geven gedegen, eerlijk advies. Dat doen we onder meer voor kopers, verkopers, huurders, verhuurders, beleggers en projectontwikkelaars.

Je bedrijfsdoelen als basis

Sterke consultancy begint bij jou en bij jouw wensen. Om een gestructureerd en efficiënt proces te waarborgen, starten we daarom met het achterhalen van je wensen, je (bedrijfs)doelen en je overwegingen. Samen bepalen we het tijdspad en bewaken we de voortgang en de kwaliteit. Gedurende het hele traject houden we nauw contact. Business draait ten slotte 24/7 door.

Haal je winst op alle vlakken.

Bespaar tijd en geld en haal winst op alle vlakken. Of je nu een intermediair bij transacties zoekt of een adviseur op het gebied van commercieel vastgoed en huisvesting.

Je krijgt de best mogelijk kwaliteit dienstverlening, strategisch advies, adequate vakkennis en een gedegen, planmatige aanpak. Het resultaat is dat jij je kunt blijven focussen op je core business. Dat je jouw keuzes gegrond kunt maken op basis van alle mogelijk kennis en informatie die er is.

Disclaimer

Hermans Makelaars spant zich in te waarborgen dat de te verkrijgen informatie en het aanbod van relevante content waarnaar wordt verwezen en waarin Hermans Makelaars als portal fungeert volledig en juist is, daarentegen kan Hermans Makelaars niet verantwoordelijk worden gehouden voor enige onvolledige of onjuiste informatie die middels deze brochure gevonden wordt.

- Deze brochure geeft je een indruk van het object en vormt slechts een uitnodiging tot bezichtiging.
- De plattegronden in deze brochure zijn ter indicatie en geproduceerd voor promotionele doeleinden.
- Aan de inhoud van de brochure kunnen geen rechten worden ontleend.
- Tussentijdse verkoop voorbehouden. Verkoper behoudt zich het recht voor om het object te gunnen aan een gegadigde van zijn keuze.
- Wij zouden het op prijs stellen wanneer u ons na een bezichtiging op de hoogte brengt van uw bevindingen. Wij kunnen onze opdrachtgever(s) hier dan over informeren.

Toelichtingsclausule NEN2580

De Meetinstructie is gebaseerd op de NEN2580. De Meetinstructie is bedoeld om een meer eenduidige manier van meten toe te passen voor het geven van een indicatie van de gebruiksoppervlakte. De Meetinstructie sluit verschillen in meetuitkomsten niet volledig uit, door bijvoorbeeld interpretatieverschillen, afrondingen of beperkingen bij het uitvoeren van de meting.

Toelichting asbest

In woningen die voor 1994 gebouwd zijn, kan asbest verwerkt zijn.

Vestiging Heythuysen

Stationsstraat 21
6093 BJ Heythuysen
0475 - 49 36 36

Vestiging Weert

Wilhelminasingel 267
6001 GS Weert
0495 - 45 10 02

bedrijven@hermansmakelaars.nl
wonen@hermansmakelaars.nl

www.hermansmakelaars.nl

Leuk kennis te maken!