

Professionals
in bedrijfs-
onroerendgoed

Winkelruimte

TE HUUR.



📍 **Wesselseweg 178-2**
Kootwijkerbroek



Midden Nederland
MAKELAARS

Omschrijving ●



WINKELRUIMTE TE HUUR

📍 **Wesselseweg 178-2**
3774 RM Kootwijkerbroek

Aan de Wesselseweg in Kootwijkerbroek wordt een ruime winkelruimte aangeboden die uitstekend geschikt is voor uiteenlopende detailhandelsactiviteiten. Het pand heeft een representatieve uitstraling en ligt op een goed bereikbare locatie in een levendige omgeving. Dankzij de praktische indeling en de aanwezige basisvoorzieningen is de ruimte eenvoudig naar eigen wens in te richten.

Huurprijs
€ 115 per m² per jaar, exclusief BTW.

Objectinformatie •

Objectinformatie

**Winkelruimte gelegen aan de Wesselseweg 178-2
3774 RM te Kootwikerbroek.**

Beschikbare bruto vloeroppervlakte

Winkelruimte ca. 300 m².

Opleveringsniveau

- Stenen vloer;
- Houten kozijnen v.v. dubbele entree deur;
- Eigen aansluiting gas/water/elektra;
- Toilet en pantry (worden nog geplaatst) en
- Alarminstallatie.

*Aanwezige zaken worden aan huurder ter beschikking gesteld, maar maken geen onderdeel uit van het gehuurde. Bij slijtage/tenietgaan dienen deze zaken door huurder te worden vervangen.

Parkeervoorzieningen

Parkeren gezamenlijk op het terrein.

Bestemming

Detailhandel

HUURVOORWAARDEN

Aanvangshuurprijs*

€ 115 per m² per jaar, exclusief BTW.

*De huurprijs is gebaseerd op huidig opleveringsniveau.

Verdere investeringen in het opleveringsniveau door verhuurder is in overleg mogelijk.

Huurtermijn

Bij voorkeur vijf (5) jaar

Huurbetaling

Per maand vooruit.

Zekerheidstelling

Waarborgsom ter grootte van 3 maandhuren, te vermeerderen met BTW.

Aanvaarding

In overleg.

Huurovereenkomst

Volgens het ROZ-model

Huurprijsindexering


Jaarlijks, voor het eerst één jaar na ingangsdatum, op basis van de wijziging van het maandprijs-indexcijfer volgens de consumentenprijsindex (CPI) reeks CPI-huishoudens algemeen (2015=100), gepubliceerd door het Centraal Bureau voor de Statistiek (CBS).

De objectinformatie is met grootst mogelijke zorgvuldigheid samengesteld, echter biedt het geen garantie en er kunnen geen rechten aan ontleend worden.

Foto's



Plattegrond

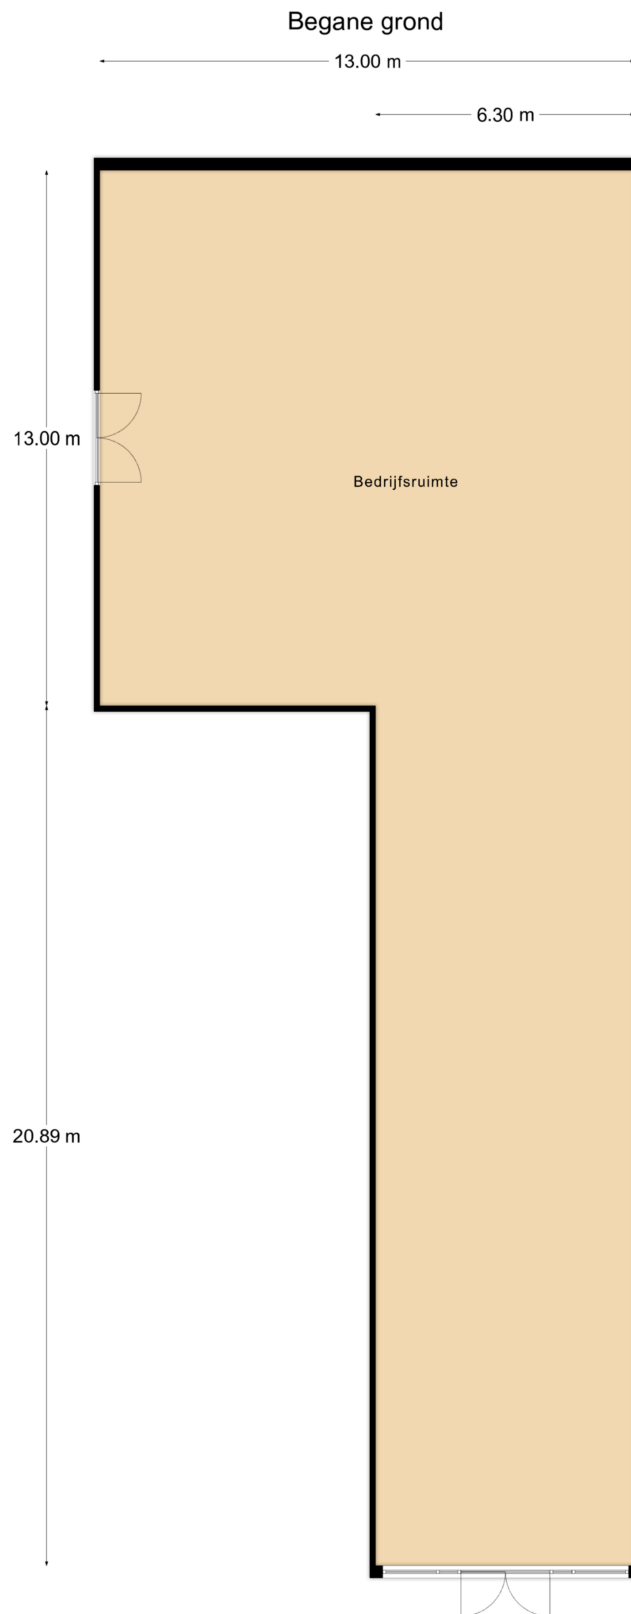

"De oppervlakte is met grootst mogelijke zorgvuldigheid gemeten,
echter biedt geen garantie en er kunnen geen rechten aan ontleend worden"
Van Roemburg & Woning Diagnose

Aan deze tekening kunnen geen rechten worden ontleend.

Foto's



Kadastrale kaart.

Kadastrale kaart

Uw referentie: bog



12345	Deze kaart is noordgericht	Schaal 1: 500	kadaster
25	Perceelnummer		
	Huisnummer		
	Vastgestelde kadastrale grens	Kadastrale gemeente	Gardereren
	Voorlopige kadastrale grens	Sectie	G
	Administratieve kadastrale grens	Perceel	3198
	Bebouwing		
Voor een eensluitend uittreksel, geleverd op 17 september 2025 De bewaarder van het kadaster en de openbare registers Aan dit uittreksel kunnen geen betrouwbare maten worden ontleend. De Dienst voor het kadaster en de openbare registers behoudt zich de intellectuele eigendomsrechten voor, waaronder het auteursrecht en het databankenrecht.			

Deze kaart is noordgericht. Aan dit uittreksel mogen geen rechten worden ontleend.

De auteursrechten zijn voorbehouden aan de Dienst voor het Kadaster en de openbare registers.

Over Midden Nederland Bedrijfsmakelaars.

Wij zijn Midden Nederland Bedrijfsmakelaars.

Met zes kantoren en een professioneel team van bedrijfsmakelaars en vastgoedexperts zijn we de grootste business makelaar van de Gelderse Vallei en de regio Noord-West Veluwe. Wij ondersteunen jaarlijks tientallen ondernemers en beleggers bij verkoop, aankoop, huur, verhuur en taxatie van bedrijfspanden.

Koop

Het verkopen van uw bedrijfspand begint met het bepalen van een strategie. Wat is uw doelstelling? Welke mogelijkheden biedt uw pand en voor welke doelgroep is uw locatie interessant? Wat is een marktconforme verkoopprijs in deze tijd? Doordat we jaarlijks tientallen transacties in de regio begeleiden, beschikken we over waardevolle data en referenties. Op basis daarvan kunnen we samen een slimme en effectieve strategie bepalen voor de verkoop van uw kantoor, winkel of bedrijfspanden, bedrijfscomplexen en bouwgrond.



Het best passende bedrijfspand voor uw bedrijf
Met kantoren in Barneveld, Voorthuizen, Nijkerk, Putten, Ermelo en Harderwijk zijn we thuis in de regio. We hebben een groot aanbod aan bedrijfspanden en onze bedrijfsmakelaars weten vaak als eerste welke nieuwe locaties er vrijkomen.

Ook hebben we scherp zicht op bedrijfspanden in de stille verkoop. Goed om te weten: als we voor u aankopen, telt maar één ding. Het beste pand voor uw bedrijf: bij welke (collega-)makelaar dat pand ook te koop staat.

- Meer dan 100 transacties per jaar
- Juridische binnendienst
- Preferred partner van verschillende banken en accountants

Huur

Het vinden van de juiste huurder voor uw bedrijfspand? Dat vraagt om een actieve aanpak. Onze NVM-bedrijfsmakelaars hebben een groot zakelijk netwerk. Ze zijn betrokken bij ondernemersverenigingen, aanwezig op netwerkbijeenkomsten en regionale evenementen. Zo weten ze vaak als eerste welke ondernemers verhuisambities of uitbreidingsplannen hebben. En zo heeft u nog meer kans om uw bedrijfspand te verhuren.

Zakelijk vastgoed huren zonder verrassingen achteraf

Weet u welk bedrijfspand u wilt huren? Dan onderwerpen we het pand aan een grondig onderzoek. Daarbij kijken we onder meer naar de bouwkundige staat en de duurzaamheid van het pand. Ook controleren we alle relevante publieke en privaatrechtelijke documenten van het pand. Met Midden Nederland Bedrijfsmakelaars weet u zeker dat u later niet voor verrassingen komt te staan.

Taxatie

Midden Nederland Bedrijfsmakelaars taxeert onder meer winkels, kantoren en bedrijfshallen. Dat doen we voor ondernemers, financierders, banken en beleggers. Of het nu gaat om de marktwaarde, huurwaarde, opiniewaarde of beleggingswaarde; we weten aan welke eisen uw taxatierapport moet voldoen. Doordat we goede contacten hebben met accountants, banken en de Belastingdienst kunnen we ook bij complexe taxaties snel

**"Weten wat wij voor u kunnen betekenen?
Neem gerust contact met ons op,
wij staan u graag te woord!"**

Midden Nederland Bedrijfsmakelaars
bog@mn.nl | 0342 455 400

Waarom kiezen voor Midden Nederland Makelaars •



Bedrijfsonroerendgoed

Door de diepgaande kennis die onze bedrijfsmakelaars hebben worden ze veelvuldig ingeschakeld. Voor beleggingen, verkoop, verhuur en taxaties van winkels, kantoren, bedrijfspanden, bedrijfscomplexen en bouwgrond.



Wonen

Met zes vestigingen in de regio heeft Midden Nederland Makelaars een prachtig netwerk met heel veel woningzoekenden, welke in ons bestand ingeschreven staan. Elke vestiging wordt bemand door professionele NVM makelaars.



Agrarisch

Agrarisch en landelijk vastgoed is een vakgebied dat gespecialiseerde kennis vereist. Die kennis vindt u bij Midden Nederland Makelaars met professionals die dag-in-dag-uit bezig zijn op dit specifieke gebied van de makelaardij. Wij zijn lid van de Nederlandse Vereniging van Rentmeesters en NVM Landelijk Vastgoed.



Hypotheken

Midden Nederland Hypotheken is niet gebonden aan een bank of enig andere financiële instelling. Dat stelt ons in staat de hypotheek samen te stellen tegen de meest gunstige condities. Met recht echt maatwerk.

Vestiging Barneveld

barneveld@mnm.nl - 0342 423 400
Kampstraat 32, Barneveld

Vestiging Harderwijk

harderwijk@mnm.nl - 0341 411 541
Kuipwal 41, Harderwijk

Vestiging Putten

putten@mnm.nl - 0341 354 011
Dorpsstraat 64/66, Putten

Vestiging Ermelo

ermelo@mnm.nl - 0341 553 773
Raadhuisplein 1, Ermelo

Vestiging Nijkerk

nijkerk@mnm.nl - 033 246 06 01
Oranjestraat 6, Nijkerk

Vestiging Voorthuizen

voorthuizen@mnm.nl - 0342 472 072
Sportparkstraat 2, Voorthuizen