


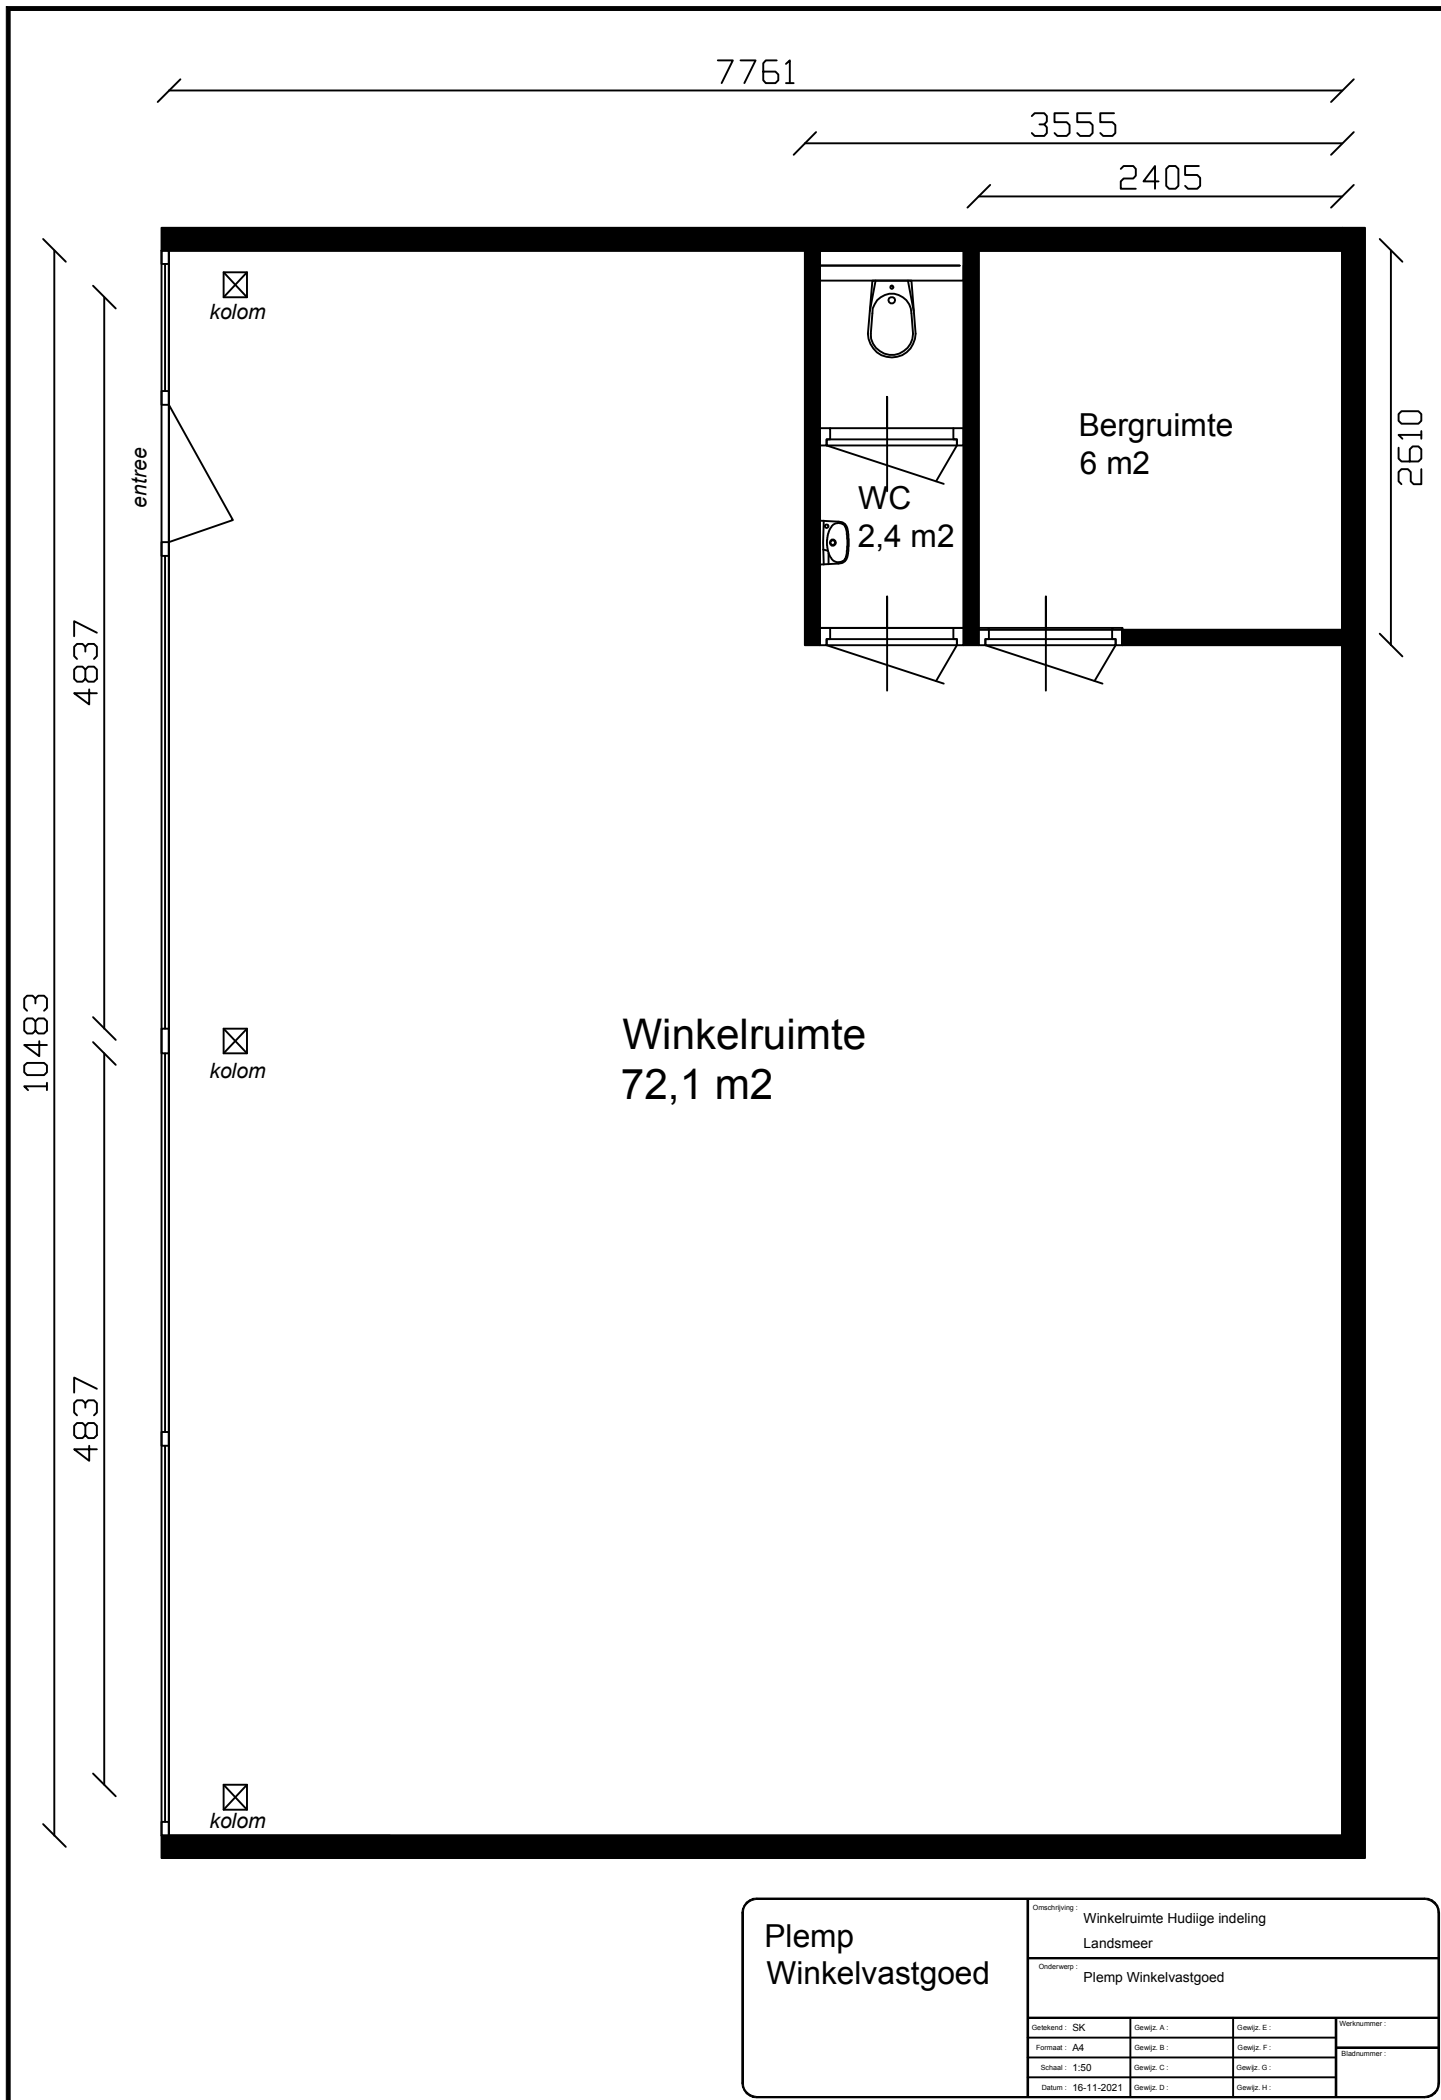

Plomp Winkelvastgoed	Omschrijving : Winkelruimte Huidige indeling Landsmeer			
	Onderwerp : Plomp Winkelvastgoed			
	Gedekand : SK	Gewijz. A :	Gewijz. E :	Werknummer :
	Formaat : A4	Gewijz. B :	Gewijz. F :	Bladnummer :
	Schaal : 1:50	Gewijz. C :	Gewijz. G :	
Datum : 16-11-2021	Gewijz. D :	Gewijz. H :		