




Rechtstraat 38 Maastricht

**Te koop :
ca. 70 m² VVO
winkelruimte
op begane grond.**

BRCK

BEDRIJFSMAKELAARS

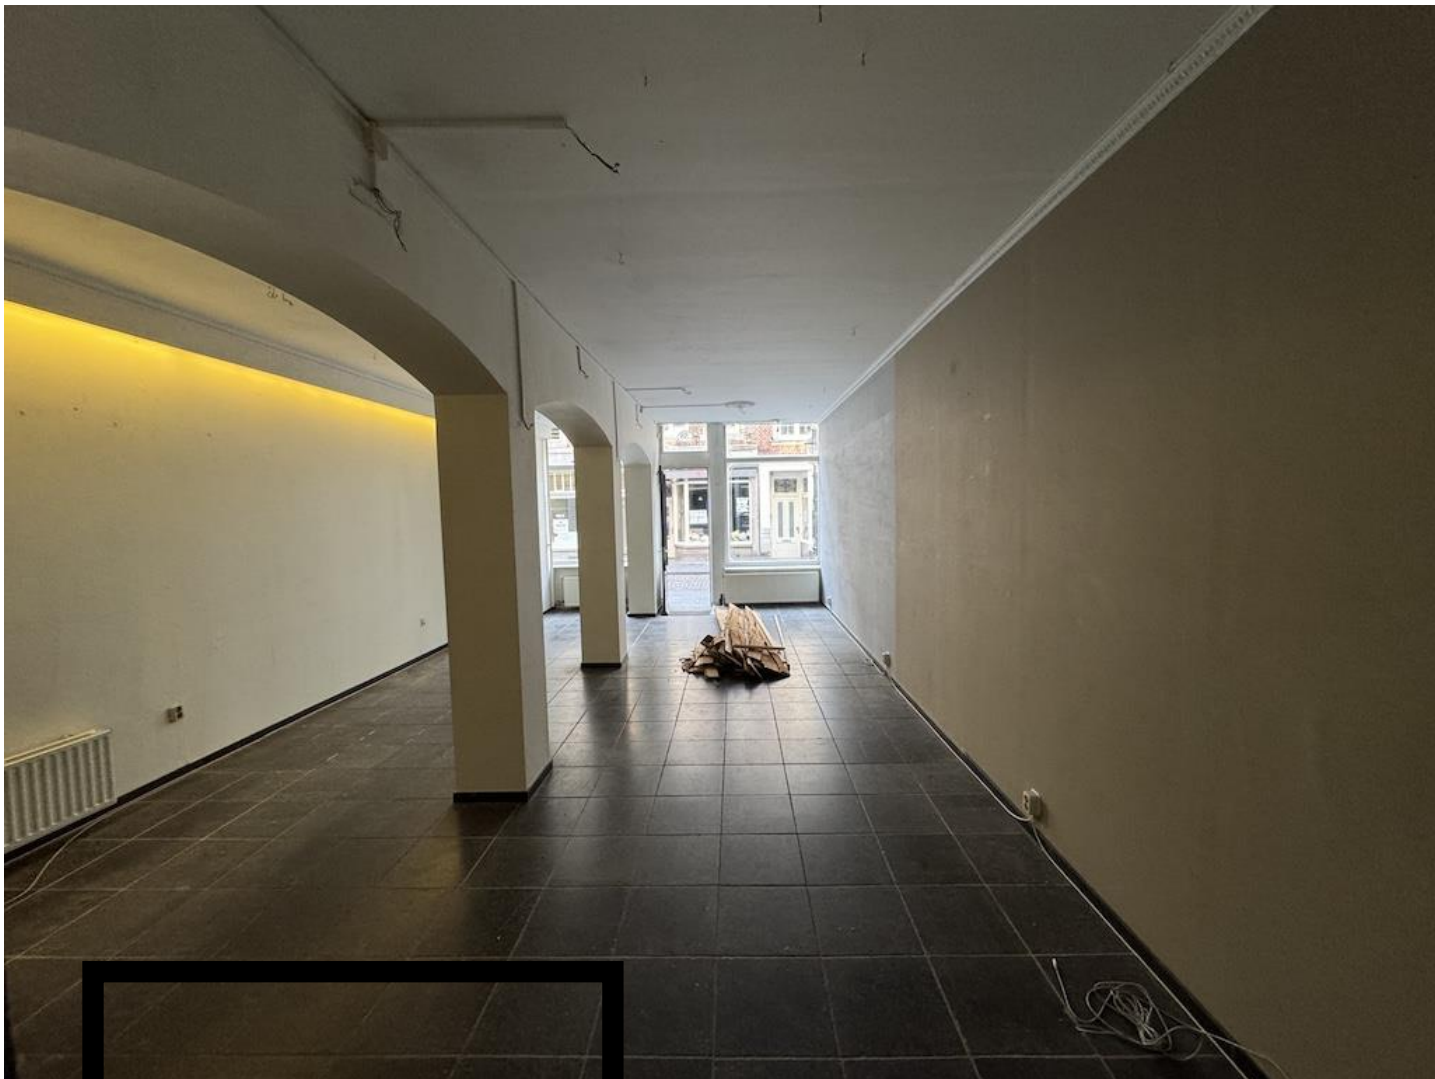

Kenmerken

Adres	Rechtstraat 38, 6221 EK Maastricht.
Vraagprijs	€ 345.000,00 k.k.
Locatie	gelegen in het goede gedeelte van de Rechtstraat (A2-locatie) in het stadsdeel Wyck, om de hoek van de Wycker Brugstraat.
Bereikbaarheid	Maastricht is goed bereikbaar per auto en per openbaar vervoer, NS- / en busstation op korte loopafstand. Laden en lossen in de ochtenduren mogelijk tot 11:00 uur.
Object	het betreft ca. 70 m ² VVO winkelruimte op begane grond.
Kadastrale aanduiding	gemeente Maastricht, sectie A, nummer 1544 (ged.), groot ca. 50 m ² .
Bestemming	detailhandel, voor uitgebreide informatie zie: omgevingsloket.nl
Opleveringsniveau	in huidige staat, leeg en bezemschoon, aanvaarding as-is, where is.
WOZ-waarde	€ 181.000,00 (peildatum 2024).
Aanvaarding	in overleg.



Voorwaarden

Oplevering

Het object zal worden verkocht en geleverd 'as-is, where is', dat wil zeggen in de staat ten tijde van de levering met alle aan het object verbonden rechten en plichten, alsmede eventuele zichtbare en onzichtbare gekregen en zonder garantie van enig soort, waaronder die met betrekking tot technische, bouwkundige, juridische, fiscale, milieukundige, huur- en commerciële aspecten van het verkochte. Koper aanvaardt uitdrukkelijk het risico voortvloeiende uit de 'as-is, where is' koop en levering en doet afstand van alle rechten voortvloeiend uit de artikelen 7:15 lid 1 en 7:17 van het Burgerlijk Wetboek. Tevens zullen de artikelen 6:228, 6:229, 6:230 lid 2, 7:20, 7:21 lid 1, 2 en 3 en 7:23 van het Burgerlijk Wetboek worden uitgesloten in de koopovereenkomst. Gezien het 'as-is, where is' karakter van deze transactie kan verkoper geen garanties verstrekken met betrekking tot de (juridische) staat van het object, met uitzondering van de beperkte garanties als omschreven in de eigendomsakte.

Due Diligence

Tijdens de due diligence fase van het verkooptraject kunnen kandidaat-koper(s) worden verzocht om een integriteits- en/of solvabiliteitsverklaring te ondertekenen.

Zekerheidsstelling

De waarborgsom/bankgarantie is 10 % van de koopsom. De koper dient deze binnen 4 weken na de wilsovereenkomst bij de desbetreffende notaris te deponeren.

Onderzoeksplicht van de koper

Koper is ten allen tijde gerechtigd voor eigen rekening een bouwkundige keuring te (laten) verrichten dan wel andere adviseurs te raadplegen teneinde een goed inzicht te verkrijgen over de staat van het onderhoud.

Foto's




WYCKER GRACHTSTRAAT 40
6221 CX MAASTRICHT
TELEFOON 043 - 205 79 89

IBAN NL71 KNAB 0256 5452 94
BIC KNABNL2H
INTERMEDIARY BIC ABNANL2A



BTW NL857905788B01
KVK 69525358

WWW.BRCKBEDRIJFSMAKELAARS.NL
INFO@BRCKBEDRIJFSMAKELAARS.NL

Tekening

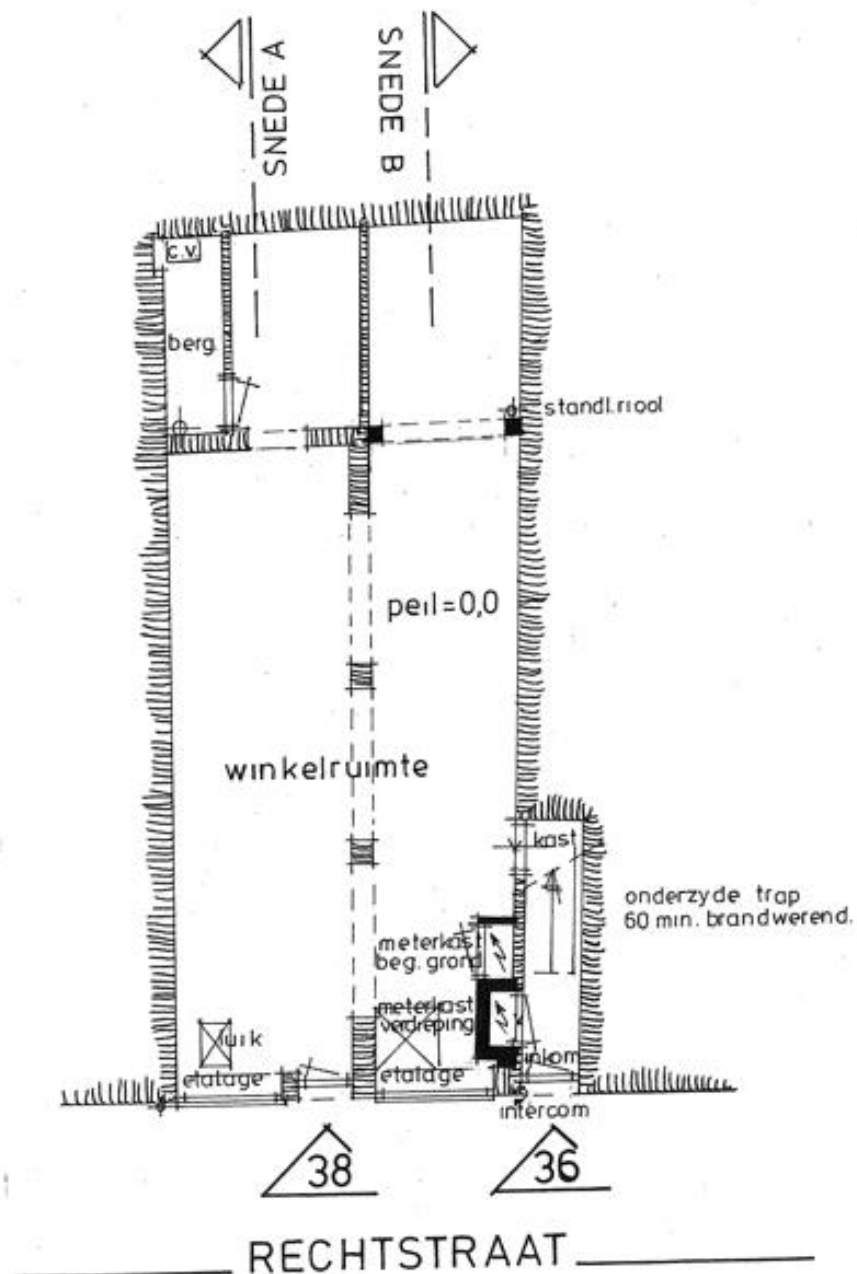

Locatie

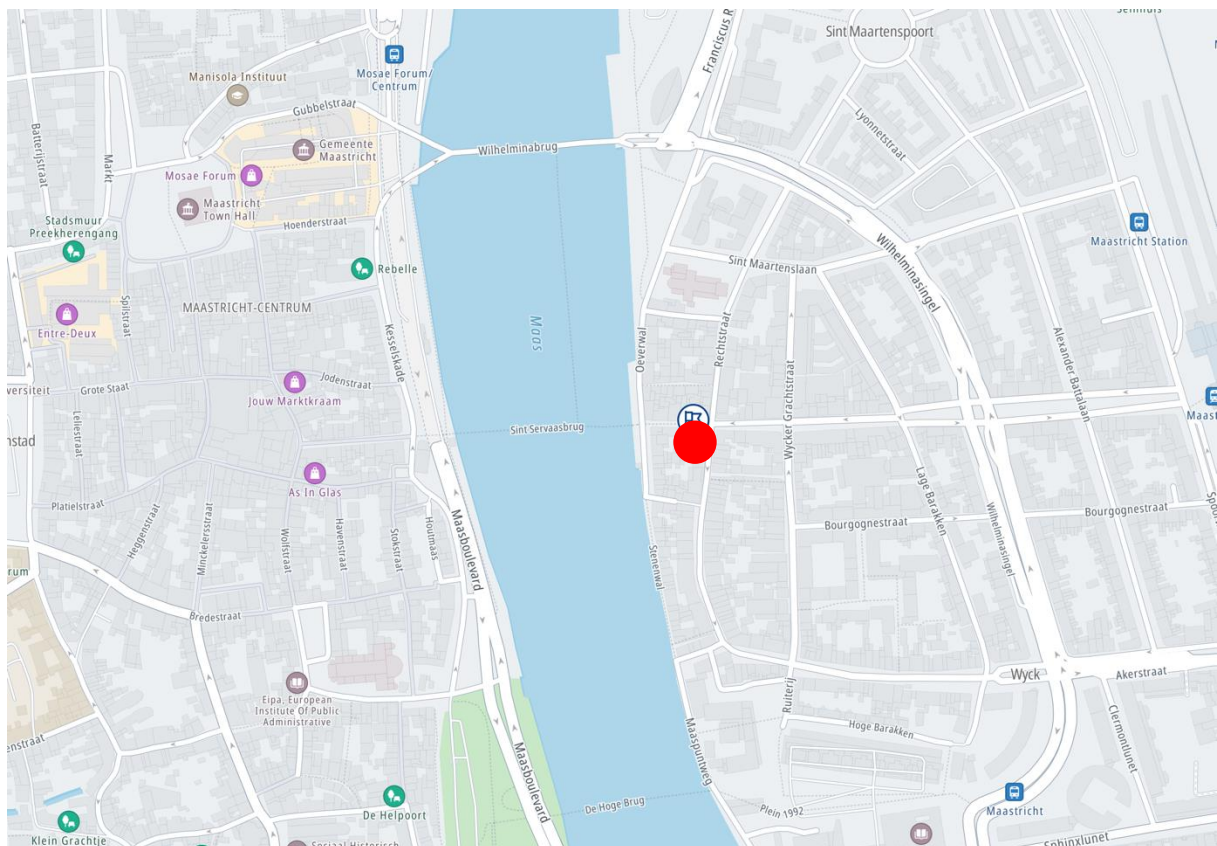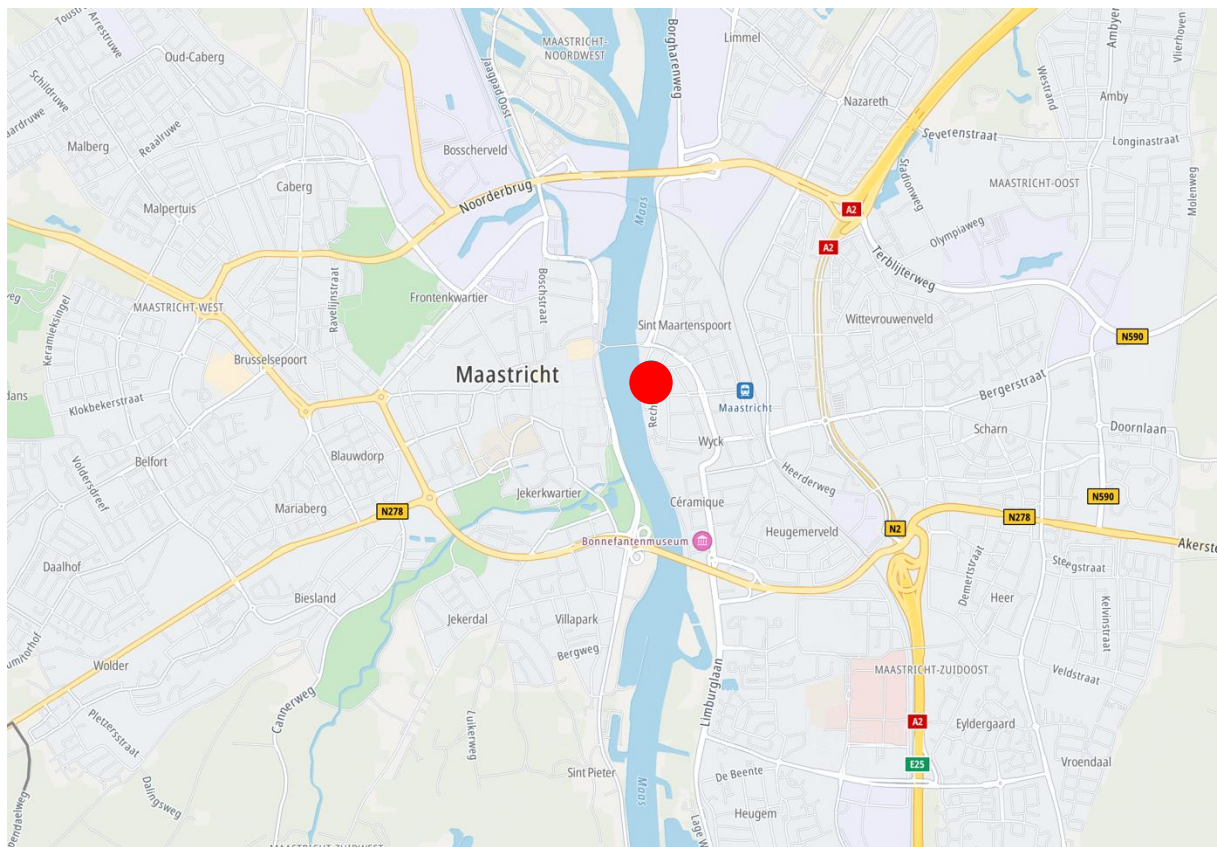

WYCKER GRACHTSTRAAT 40
6221 CX MAASTRICHT
TELEFOON 043 - 205 79 89

IBAN NL71 KNAB 0256 5452 94
BIC KNABNL2H
INTERMEDIARY BIC ABNANL2A

BTW NL857905788B01
KVK 69525358

WWW.BRCKBEDRIJFSMAKELAARS.NL
INFO@BRCKBEDRIJFSMAKELAARS.NL

Kadastrale kaart

Kadastrale kaart

Uw referentie: SB/KN



Deze kaart is noordgericht 12345 Perceelnummer 25 Huisnummer — Vastgestelde kadastrale grens — Voorlopige kadastrale grens — Administratieve kadastrale grens — Bebouwing Voor een eerlozend uittreksel, geldend op 5 mei 2025 De bewaarder van het kadaster en de openbare registers	Schaal 1: 500 Kadastrale gemeente Maastricht Sectie A Perceel 1544 Aan dit uittreksel kunnen geen betrouwbare maten worden ontleend. De Dienst voor het kadaster en de openbare registers behoudt zich de intellectuele eigendomsrechten voor, waaronder het auteursrecht en het databankrecht.	kadaster 
--	---	--



Contact

Voor meer informatie of het aanvragen van een bezichtiging kunt u contact opnemen met:

BRCK Bedrijfsmakelaars

Wycker Grachtstraat 40
6221 CX Maastricht

info@BRCKbedrijfsmakelaars.nl
www.BRCKbedrijfsmakelaars.nl

T +31 (0)43 205 7989

BRCK

BEDRIJFSMAKELAARS



Deze informatie mag slechts worden gezien als vrijblijvende informatie waaraan geen rechten en/of plichten kunnen worden ontleend en de aanbieding geschiedt te allen tijde onder voorbehoud verkoper.

WYCKER GRACHTSTRAAT 40
6221 CX MAASTRICHT
TELEFOON 043 - 205 79 89

IBAN NL71 KNAB 0256 5452 94
BIC KNABNL2H
INTERMEDIARY BIC ABNANL2A

BTW NL857905788B01
KVK 69525358

WWW.BRCKBEDRIJFSMAKELAARS.NL
INFO@BRCKBEDRIJFSMAKELAARS.NL