


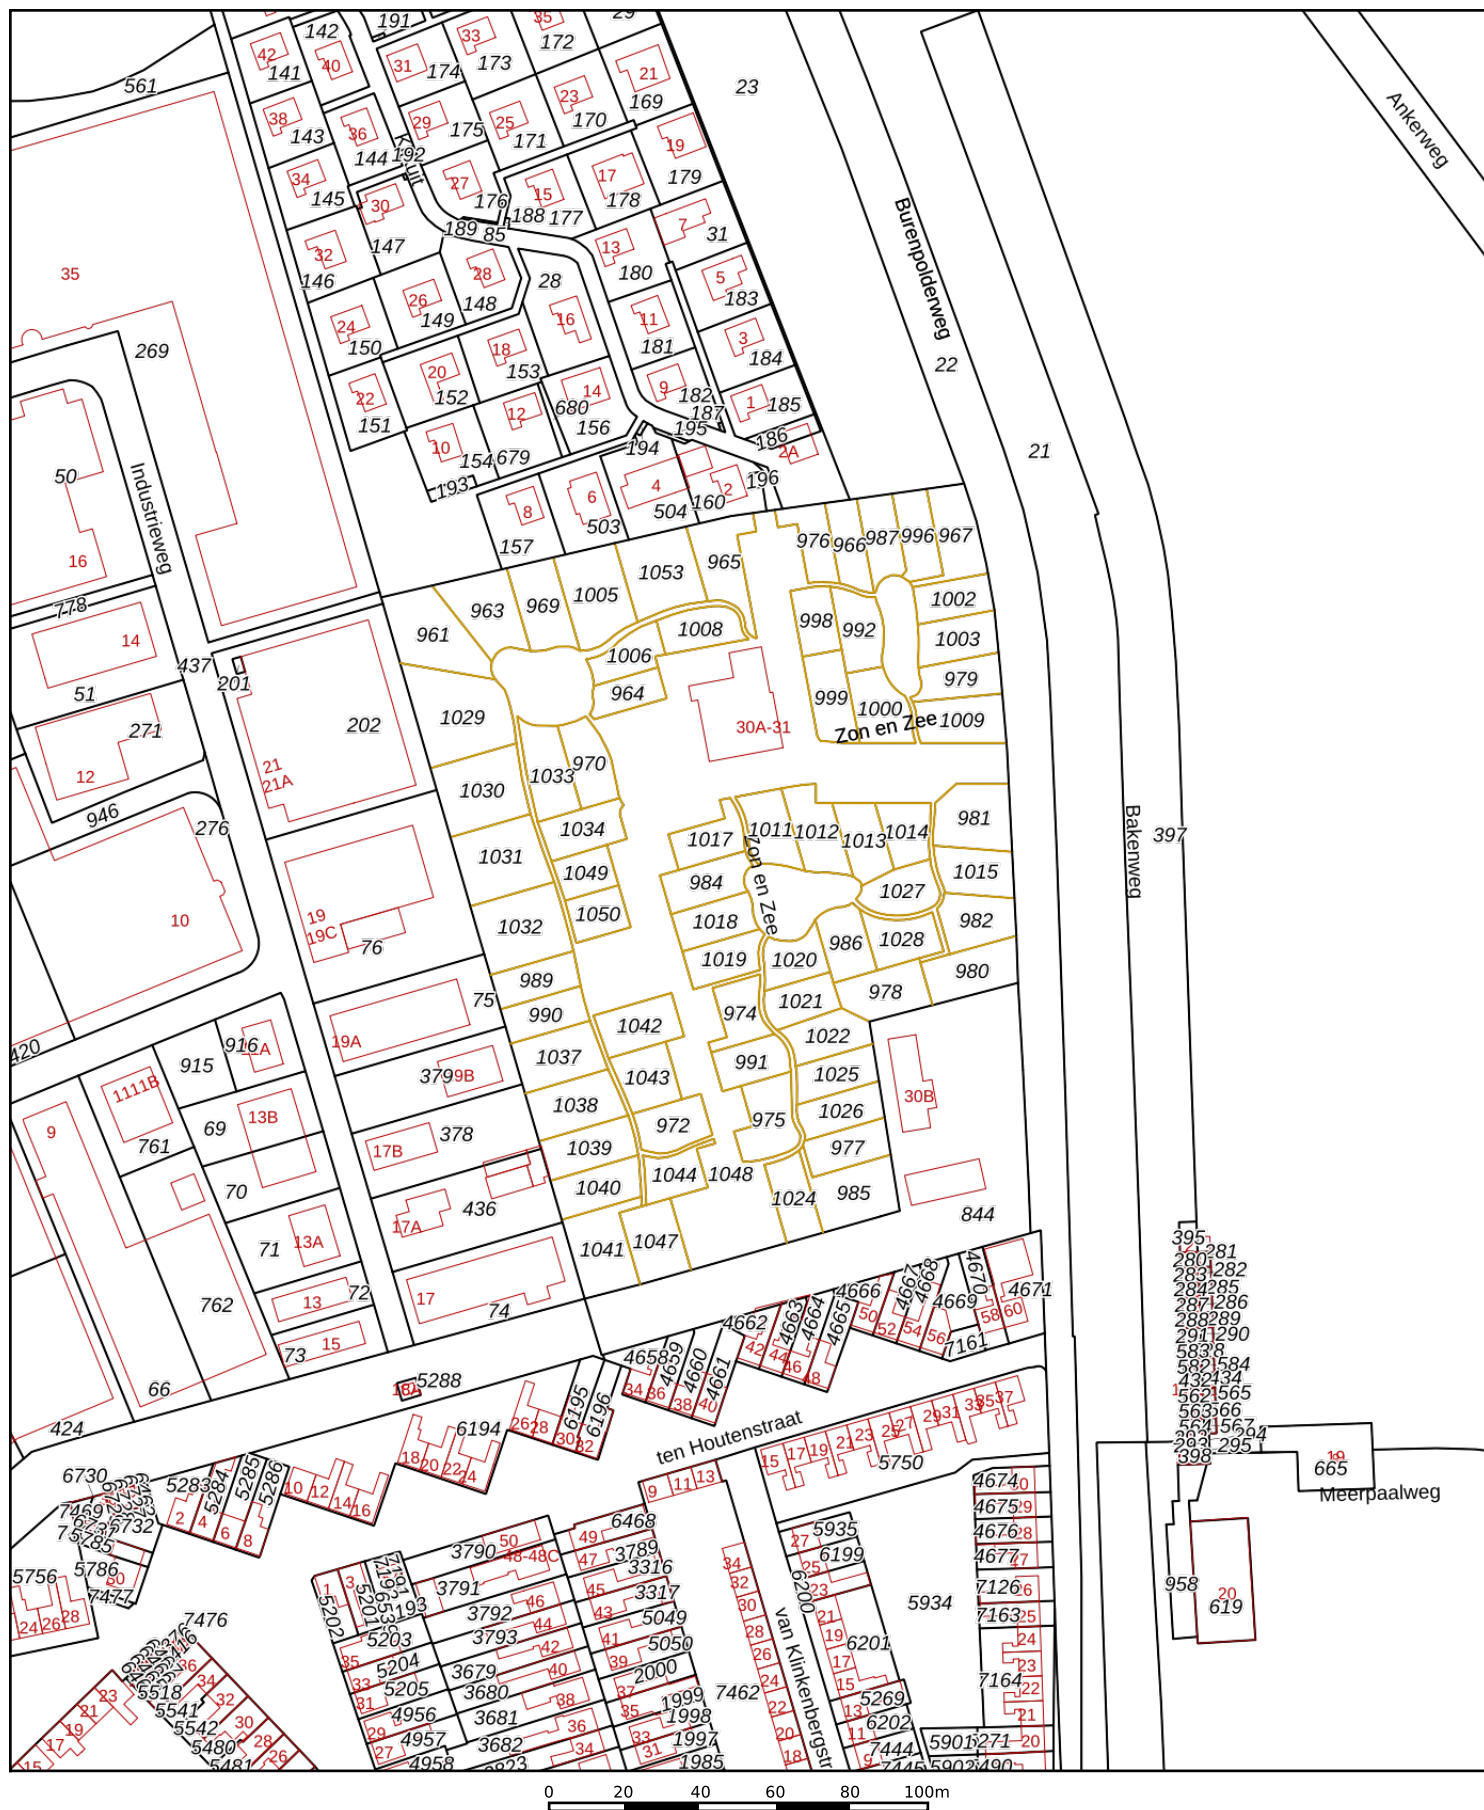

Bebouwing

Kadastrale gemeente	Reimerswaal
Sectie	Y
Perceel	1048

Aan dit uittreksel kunnen geen betrouwbare maten worden ontleend.
De Dienst voor het kadaster en de openbare registers behoudt zich de intellectuele eigendomsrechten voor, waaronder het auteursrecht en het databankenrecht.